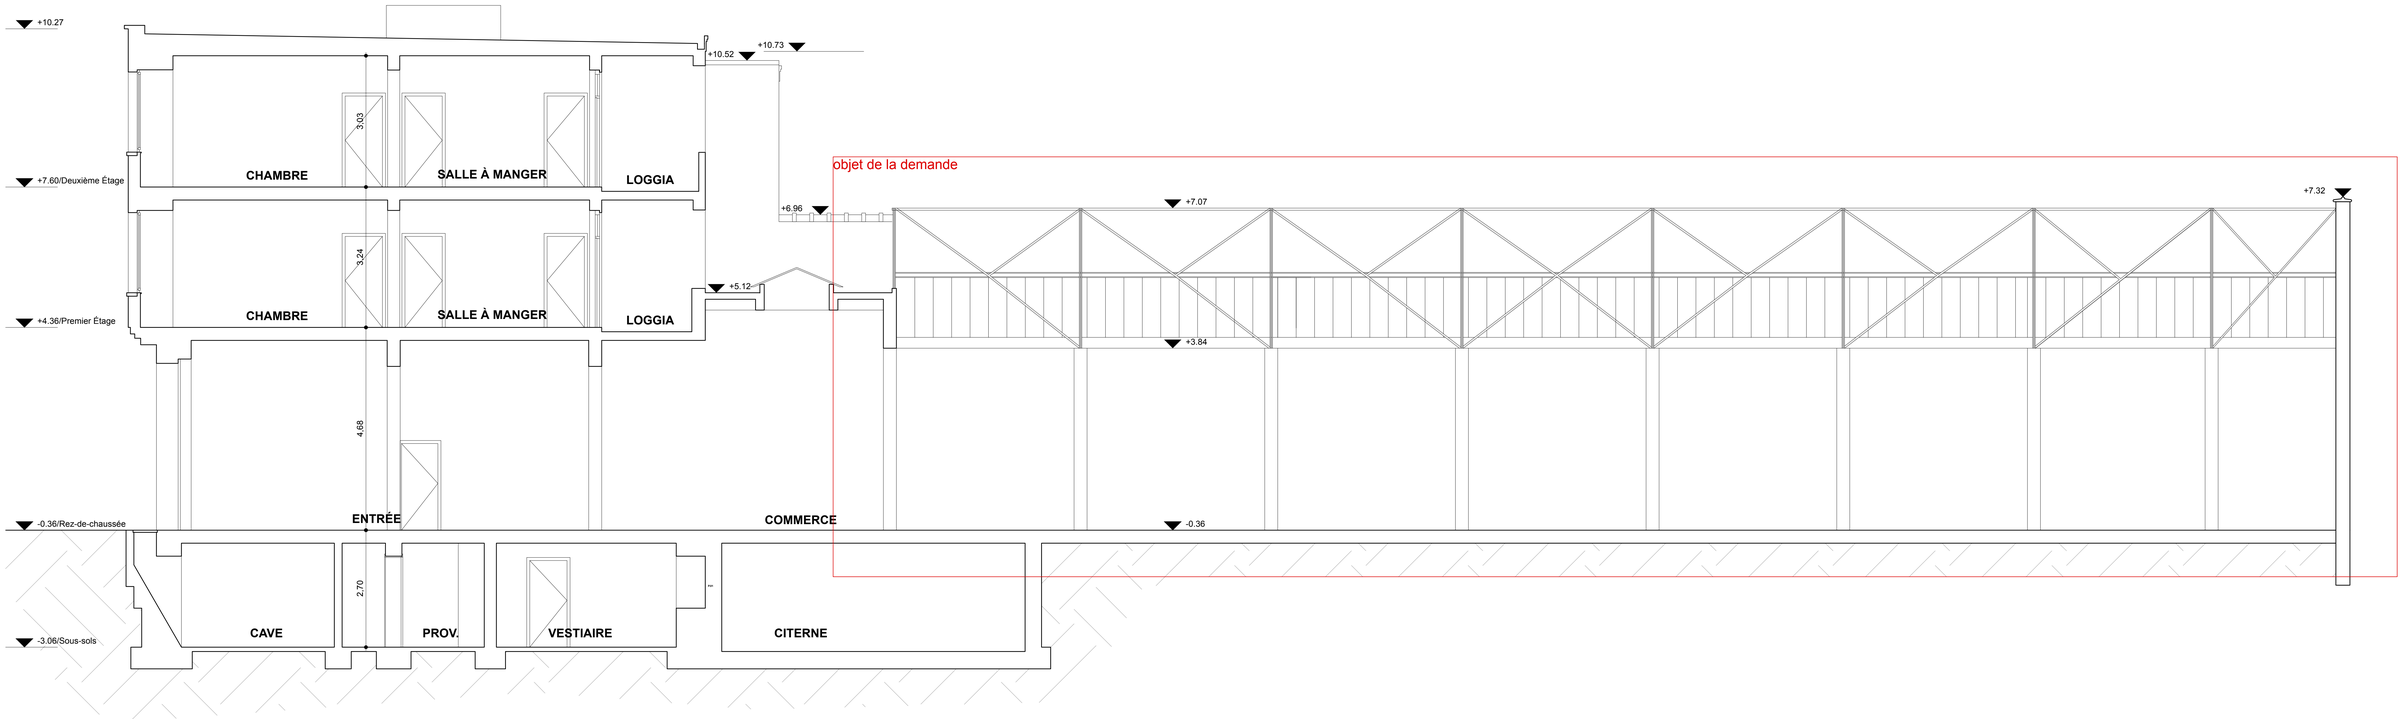

COUPE AA - échelle 1/50
Situation de fait - à régulariser

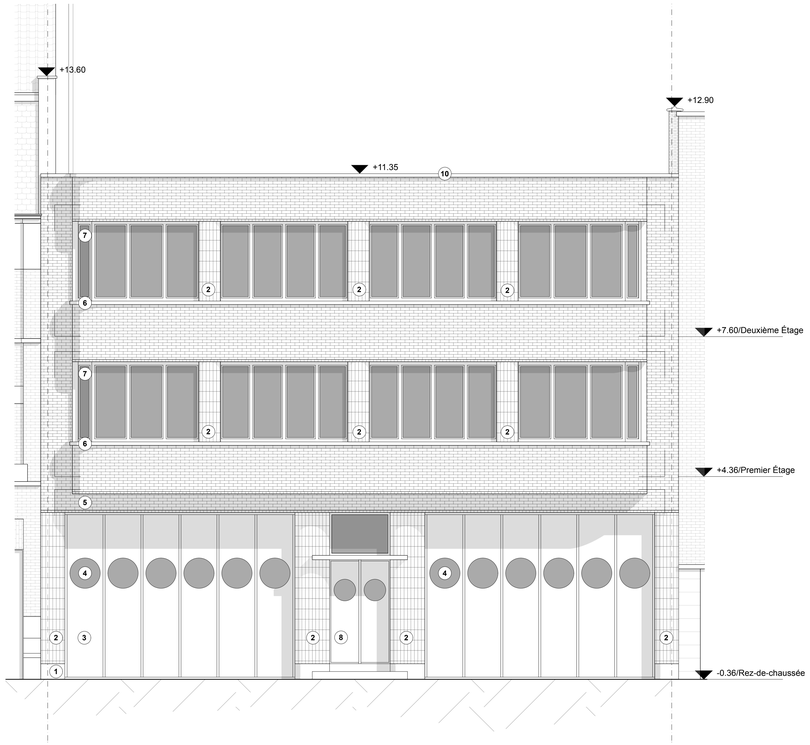

FACADE AVANT - échelle 1/50
Situation de fait - inchangé

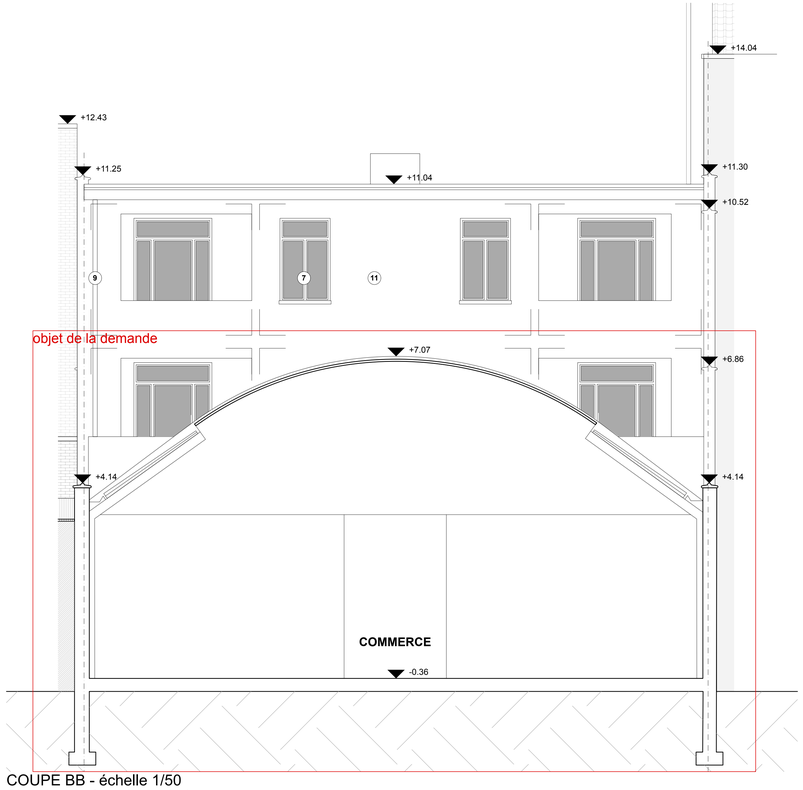

COUPE BB - échelle 1/50
Situation de fait - à régulariser

LEGENDE DES MATERIAUX

1	Soubassement en Pierre Bleue
2	Faïences de teinte orangée
3	Porte de garage en métal teinte orangée
4	Hublot vitré
5	Brique teinte jaune
6	Seuil en Pierre Bleue
7	Châssis en bois teinte blanche
8	Porte en métal teinte orangée
9	Grille d'aération
10	Couvre mur en pierre bleue
11	Façade peinte teinte clair
12	Tuile teinte rouge
13	Lucarne en alu teinte anthracite
14	Châssis en alu teinte anthracite
15	Garde corps métallique
16	enduit sur isolant teinte claire
17	
18	DEP en alu

RÉGION DE BRUXELLES
COMMUNE D'ETTERBEEK

DEMANDE DE REGULARISATION

Avenue Hansen-Soulie 30-32,
1040 Etterbeek

PLAN DE SITUATION

Rue de Chaumont
