



	CH D'ANVERS		N° 155
	Changement d'affectation de logement à un équipement d'intérêt collectif	Localisation : Chaussée d'Anvers 274-278, 1000 Bruxelles	
		Commune : 1000 Bruxelles	
		Pays : BE	
		Cadastre : 21814 BRUXELLES 14 DIV	
		Maître de l’Ouvrage : ASBL SOLIDARIMMO Rue des Colonies 56 / 15 à 1000 Bruxelles 02 273 01 65 info@solidarimmo.be	
	Indice <		

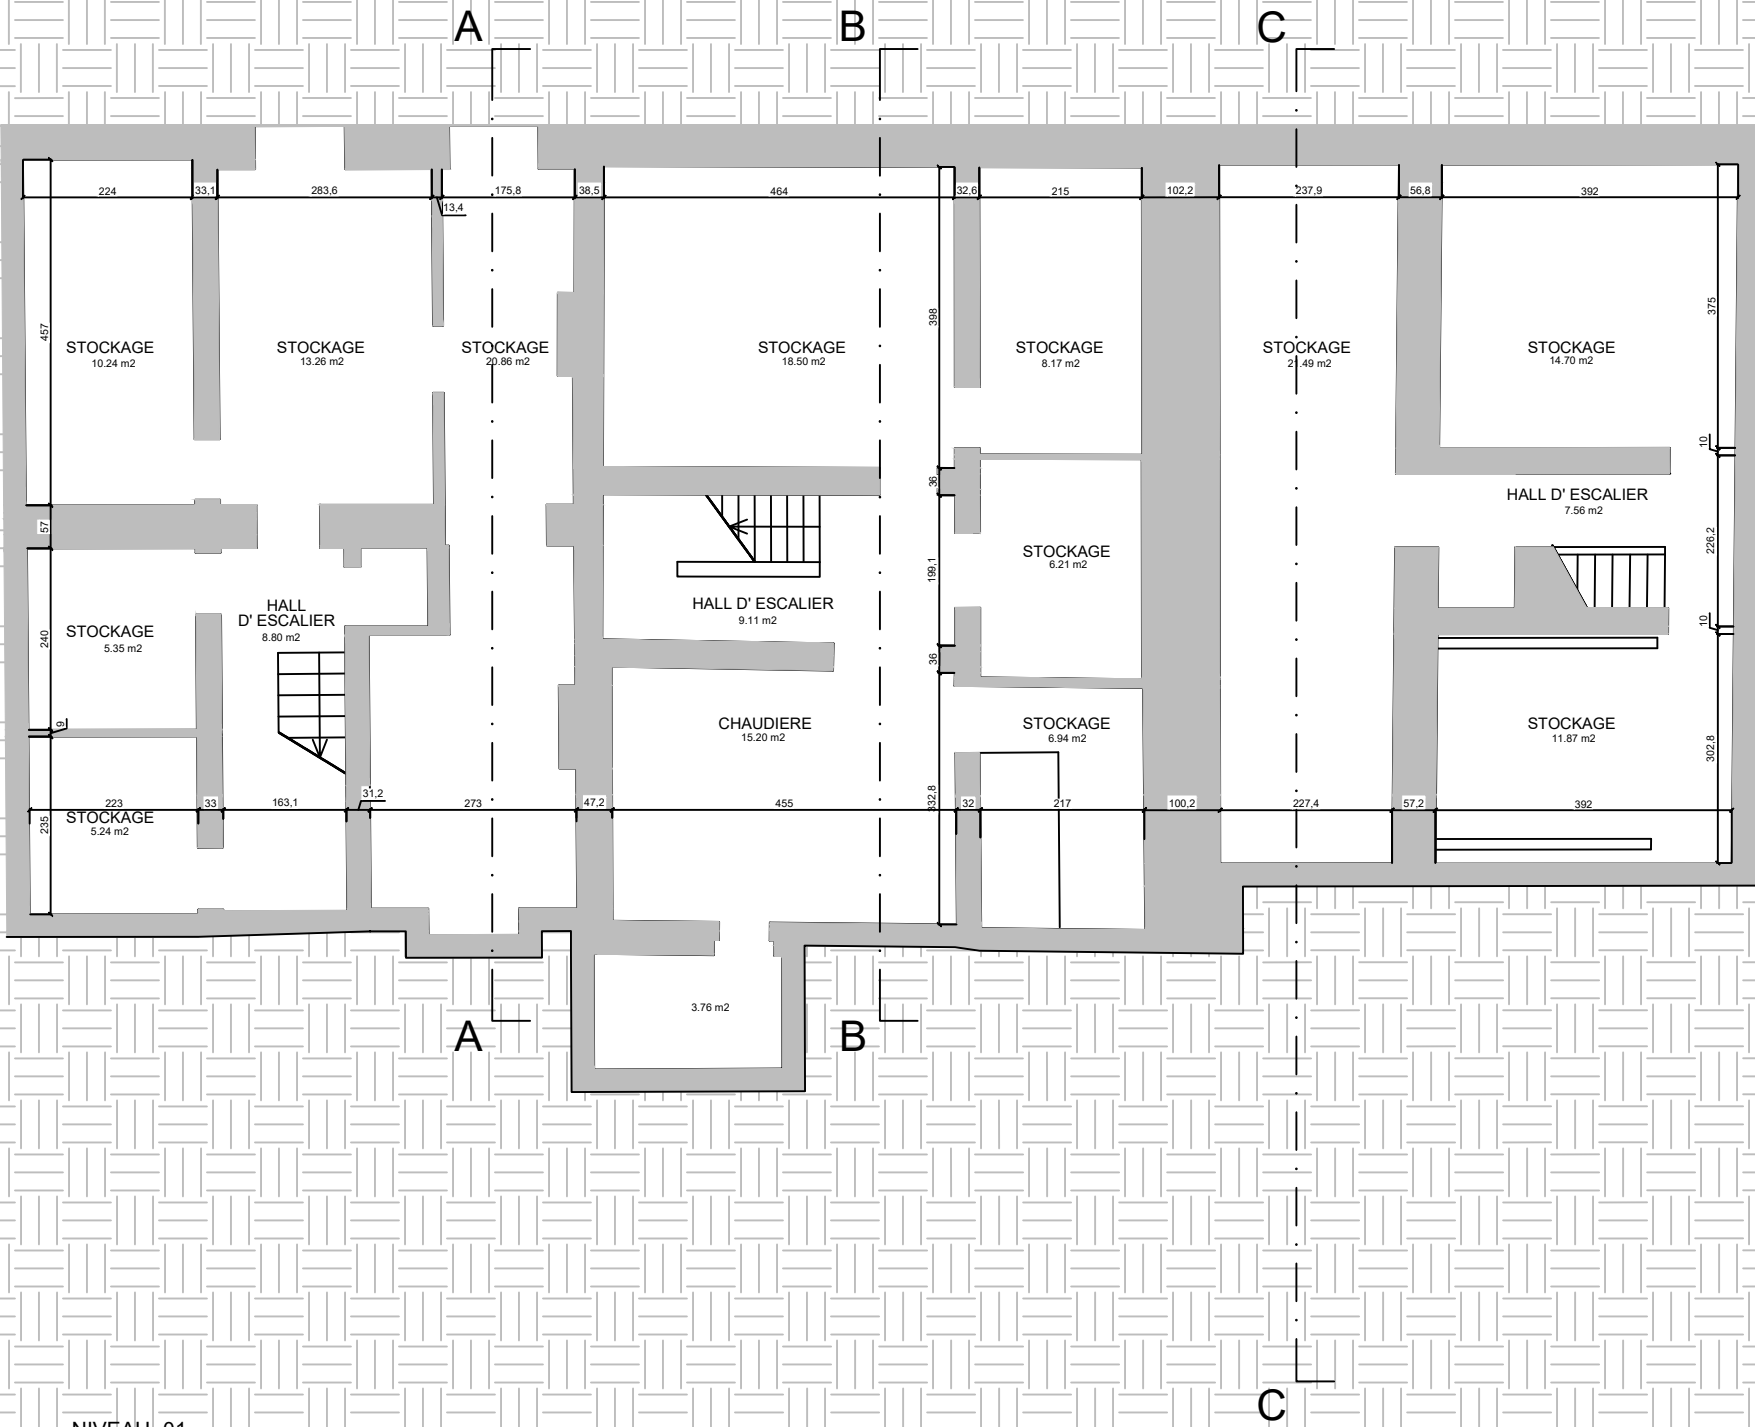


NIVEAU -01

PLAN DE PERMIS Changement de destination d'un immeuble de logement à en un équipement d'intérêt collectif	ADRESSE CH D'ANVERS 274-278 1000 - BRUXELLES	PROPRIETAIRE DF Allée verte 331, Avenue Louise 1050, Ixelles	DEMANDEUR Solidarimmo asbl Siège 184D Bd Léopold II à 1080 Bruxelles info@solidarimmo.be 02.273.01.65	ARCHITECTE Atelier MAZE BE Bd Barthelemy, 9 - 1000 Bruxelles +32 28 80 18 29	TITRE PLAN NIV. -1 SITUATION EXISTANTE	N° SE_-1	SCALE 1 :100 A3	DATUM 24.06.2025		
--	---	---	--	---	--	-------------	-----------------------	---------------------	--	--

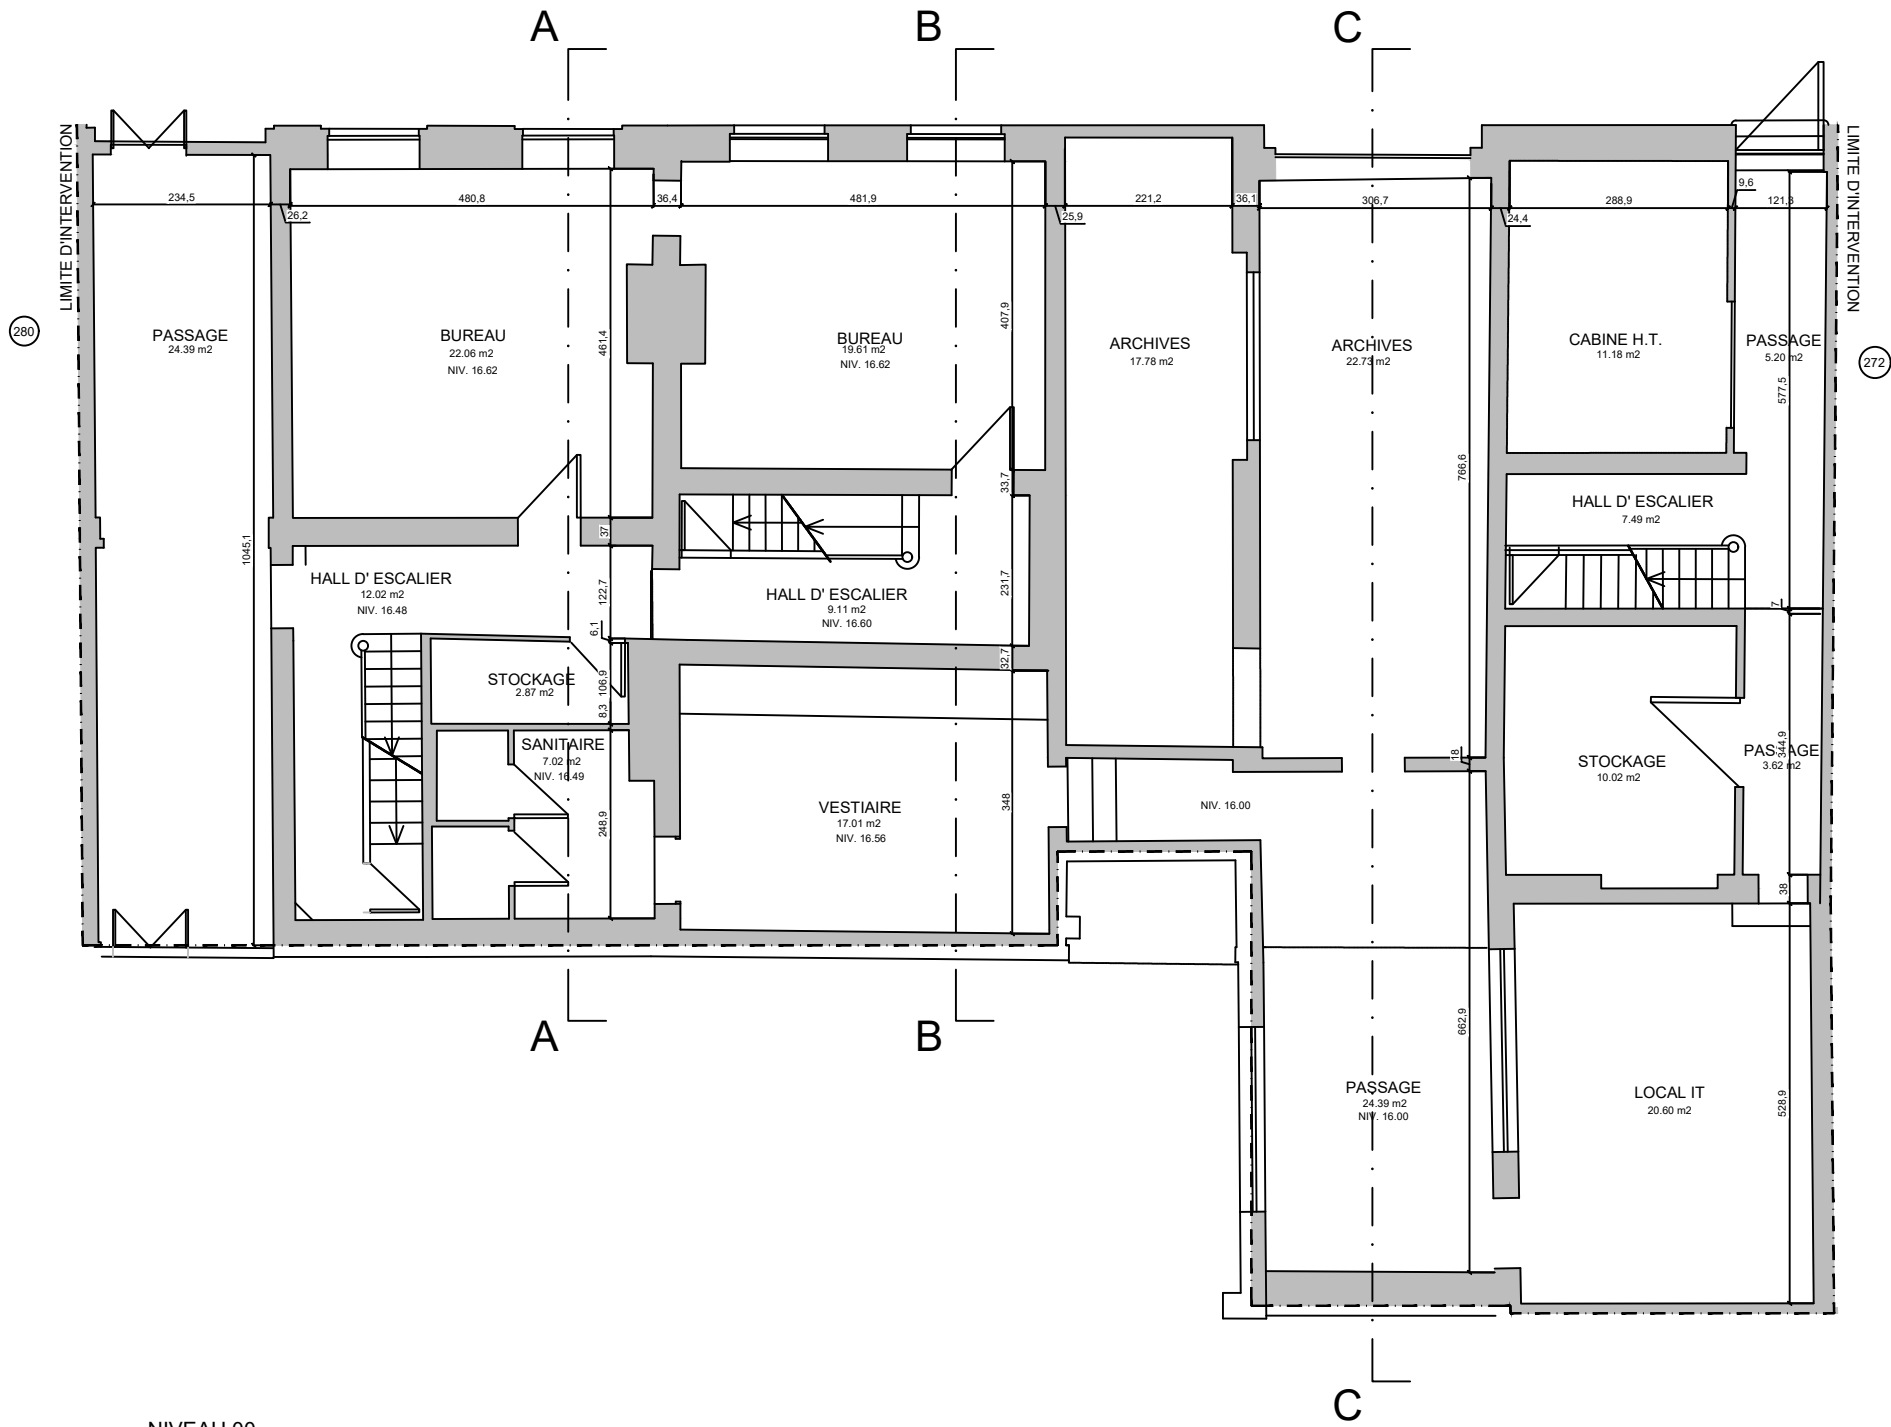


NIVEAU 00


PLAN DE PERMIS	ADRESSE	PROPRIETAIRE	DEMANDEUR	ARCHITECTE	TITRE	N°	SCALE	DATUM	
Changement de destination d'un immeuble de logement à en un équipement d'intérêt collectif	CH D'ANVERS 274-278 1000 - BRUXELLES	DF Allée verte 331, Avenue Louise 1050, Ixelles	Solidarimmo asbl Siège 184D Bd Léopold II à 1080 Bruxelles info@solidarimmo.be 02.273.01.65	Atelier MAZE BE Bd Barthelemy, 9 - 1000 Bruxelles +32 28 80 18 29	PLAN NIV. 00 SITUATION EXISTANTE	SE_00	1 :100 A3	24.06.2025	

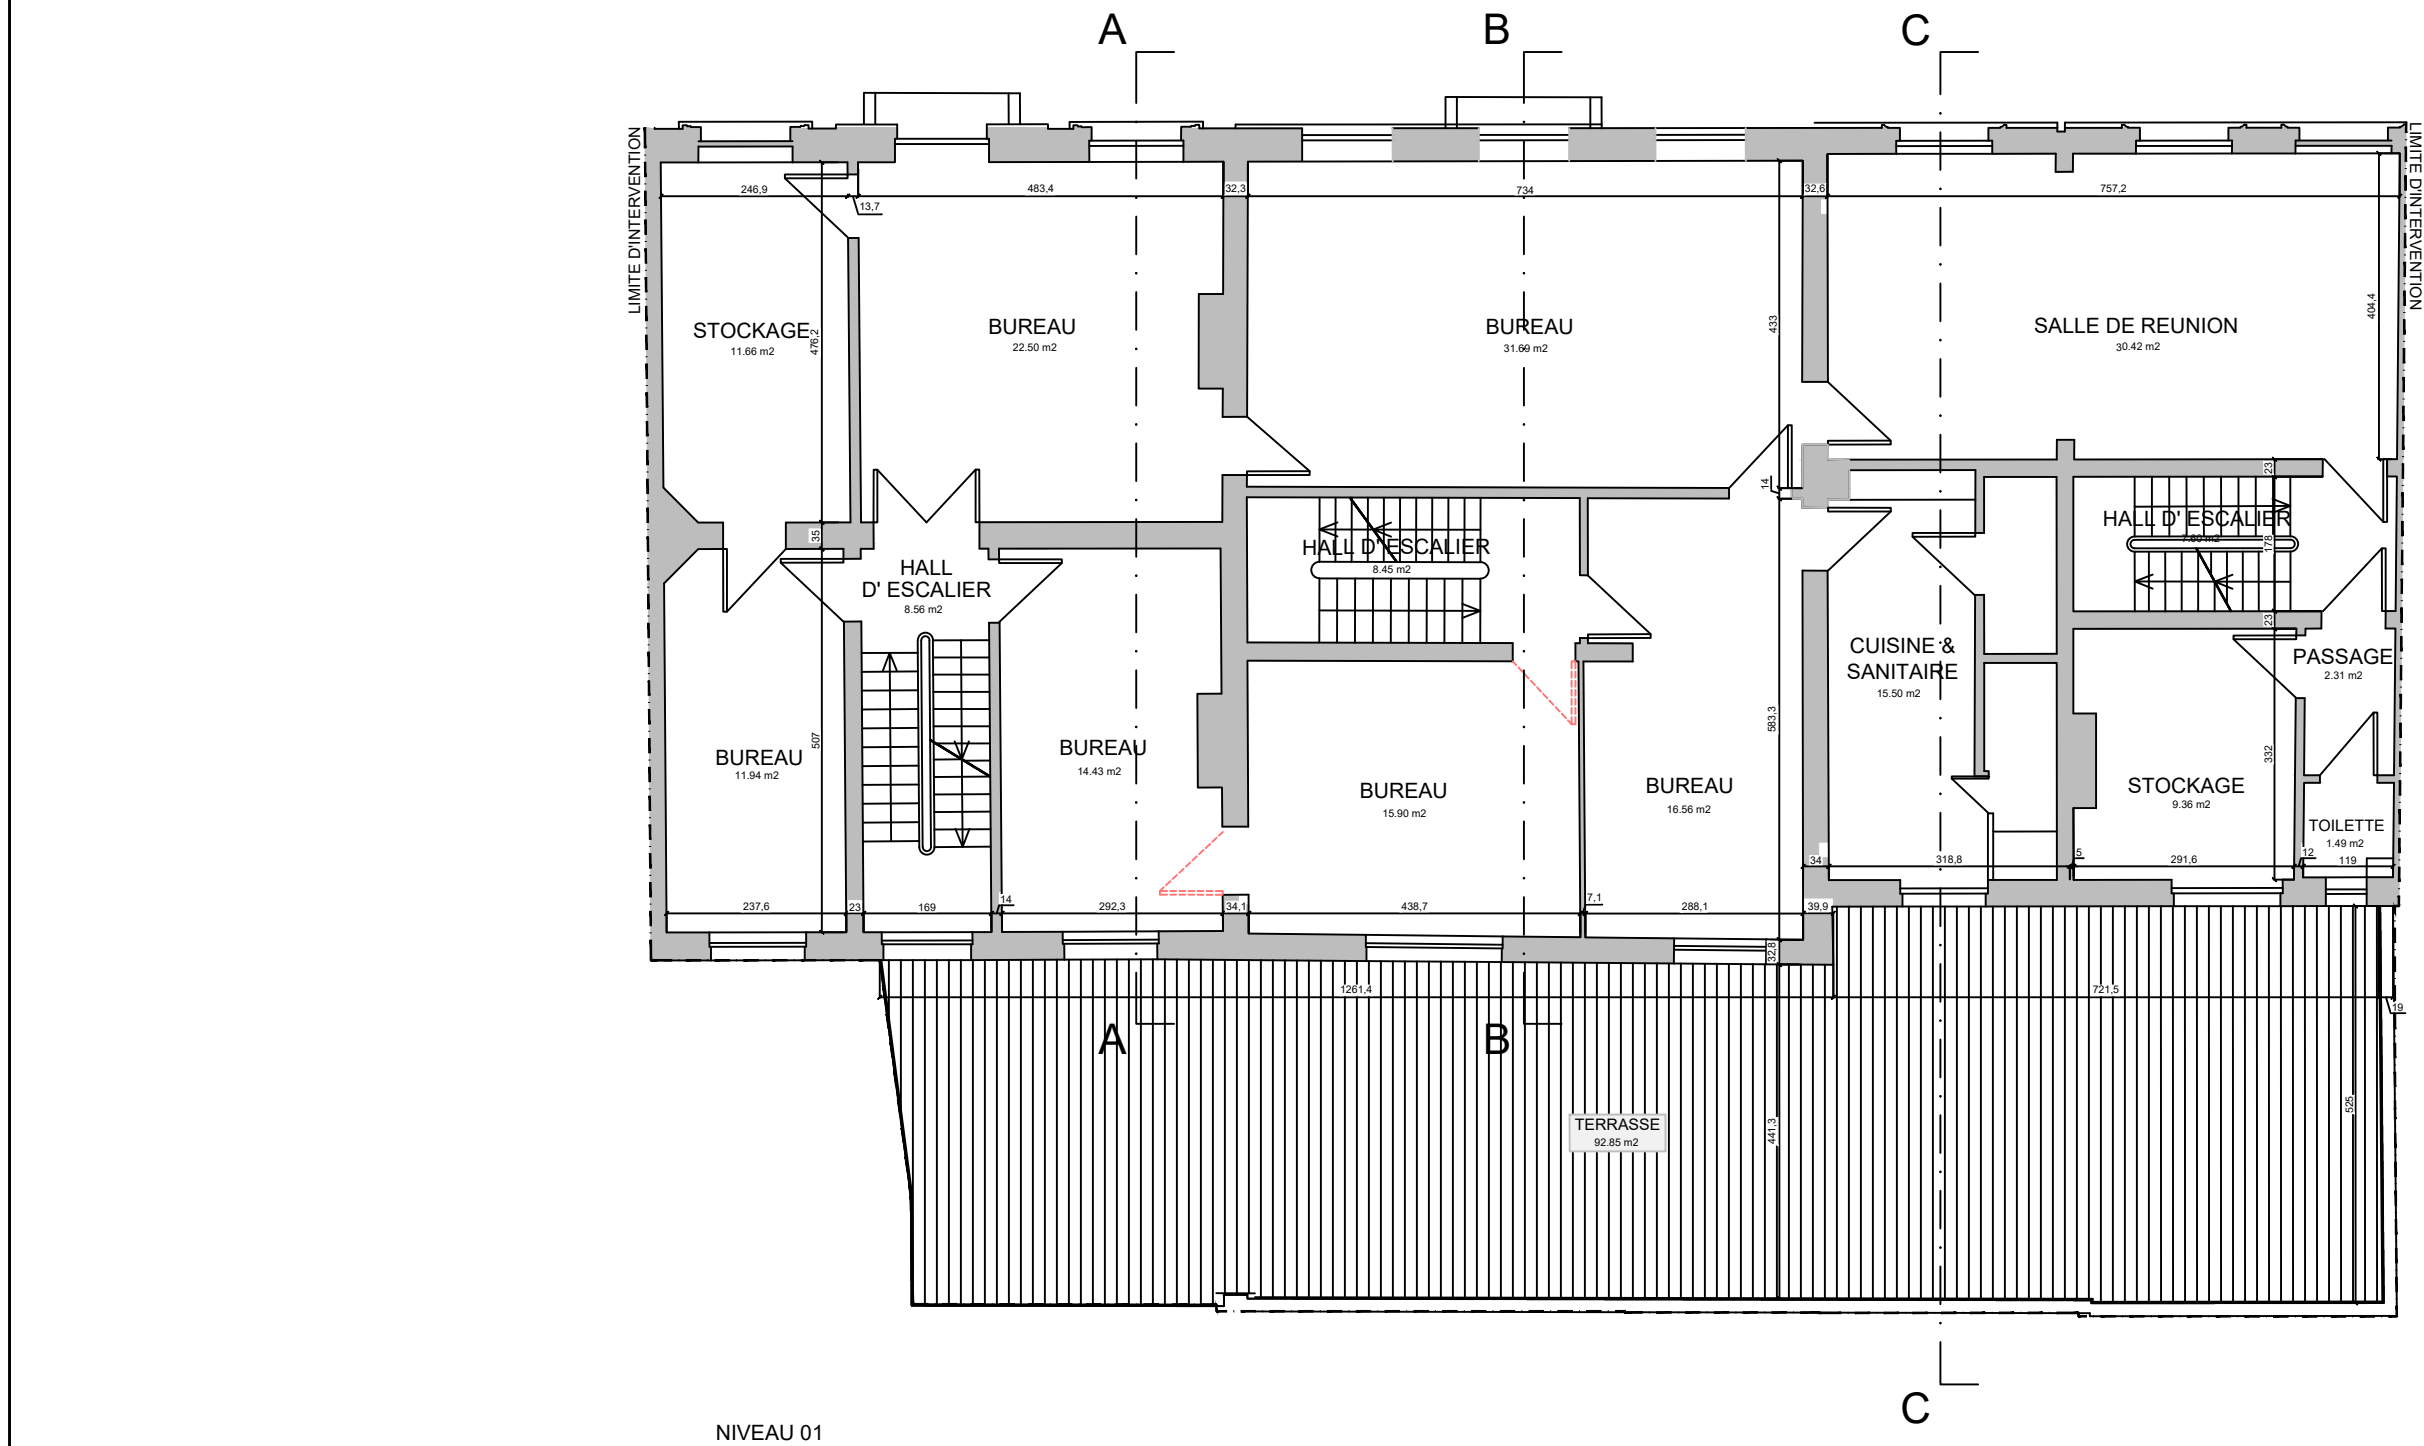


PLAN DE PERMIS	ADRESSE	PROPRIETAIRE	DEMANDEUR	ARCHITECTE	TITRE	N°	SCALE	DATUM	
Changement de destination d'un immeuble de logement à en un équipement d'intérêt collectif	CH D'ANVERS 274-278 1000 - BRUXELLES	DF Allée verte 331, Avenue Louise 1050, Ixelles	Solidarimmo asbl Siège 184D Bd Léopold II à 1080 Bruxelles info@solidarimmo.be 02.273.01.65	Atelier MAZE BE Bd Barthelemy, 9 - 1000 Bruxelles +32 28 80 18 29	PLAN NIV. +1 SITUATION EXISTANTE	SE_+1	1 :100 A3	24.06.2025	

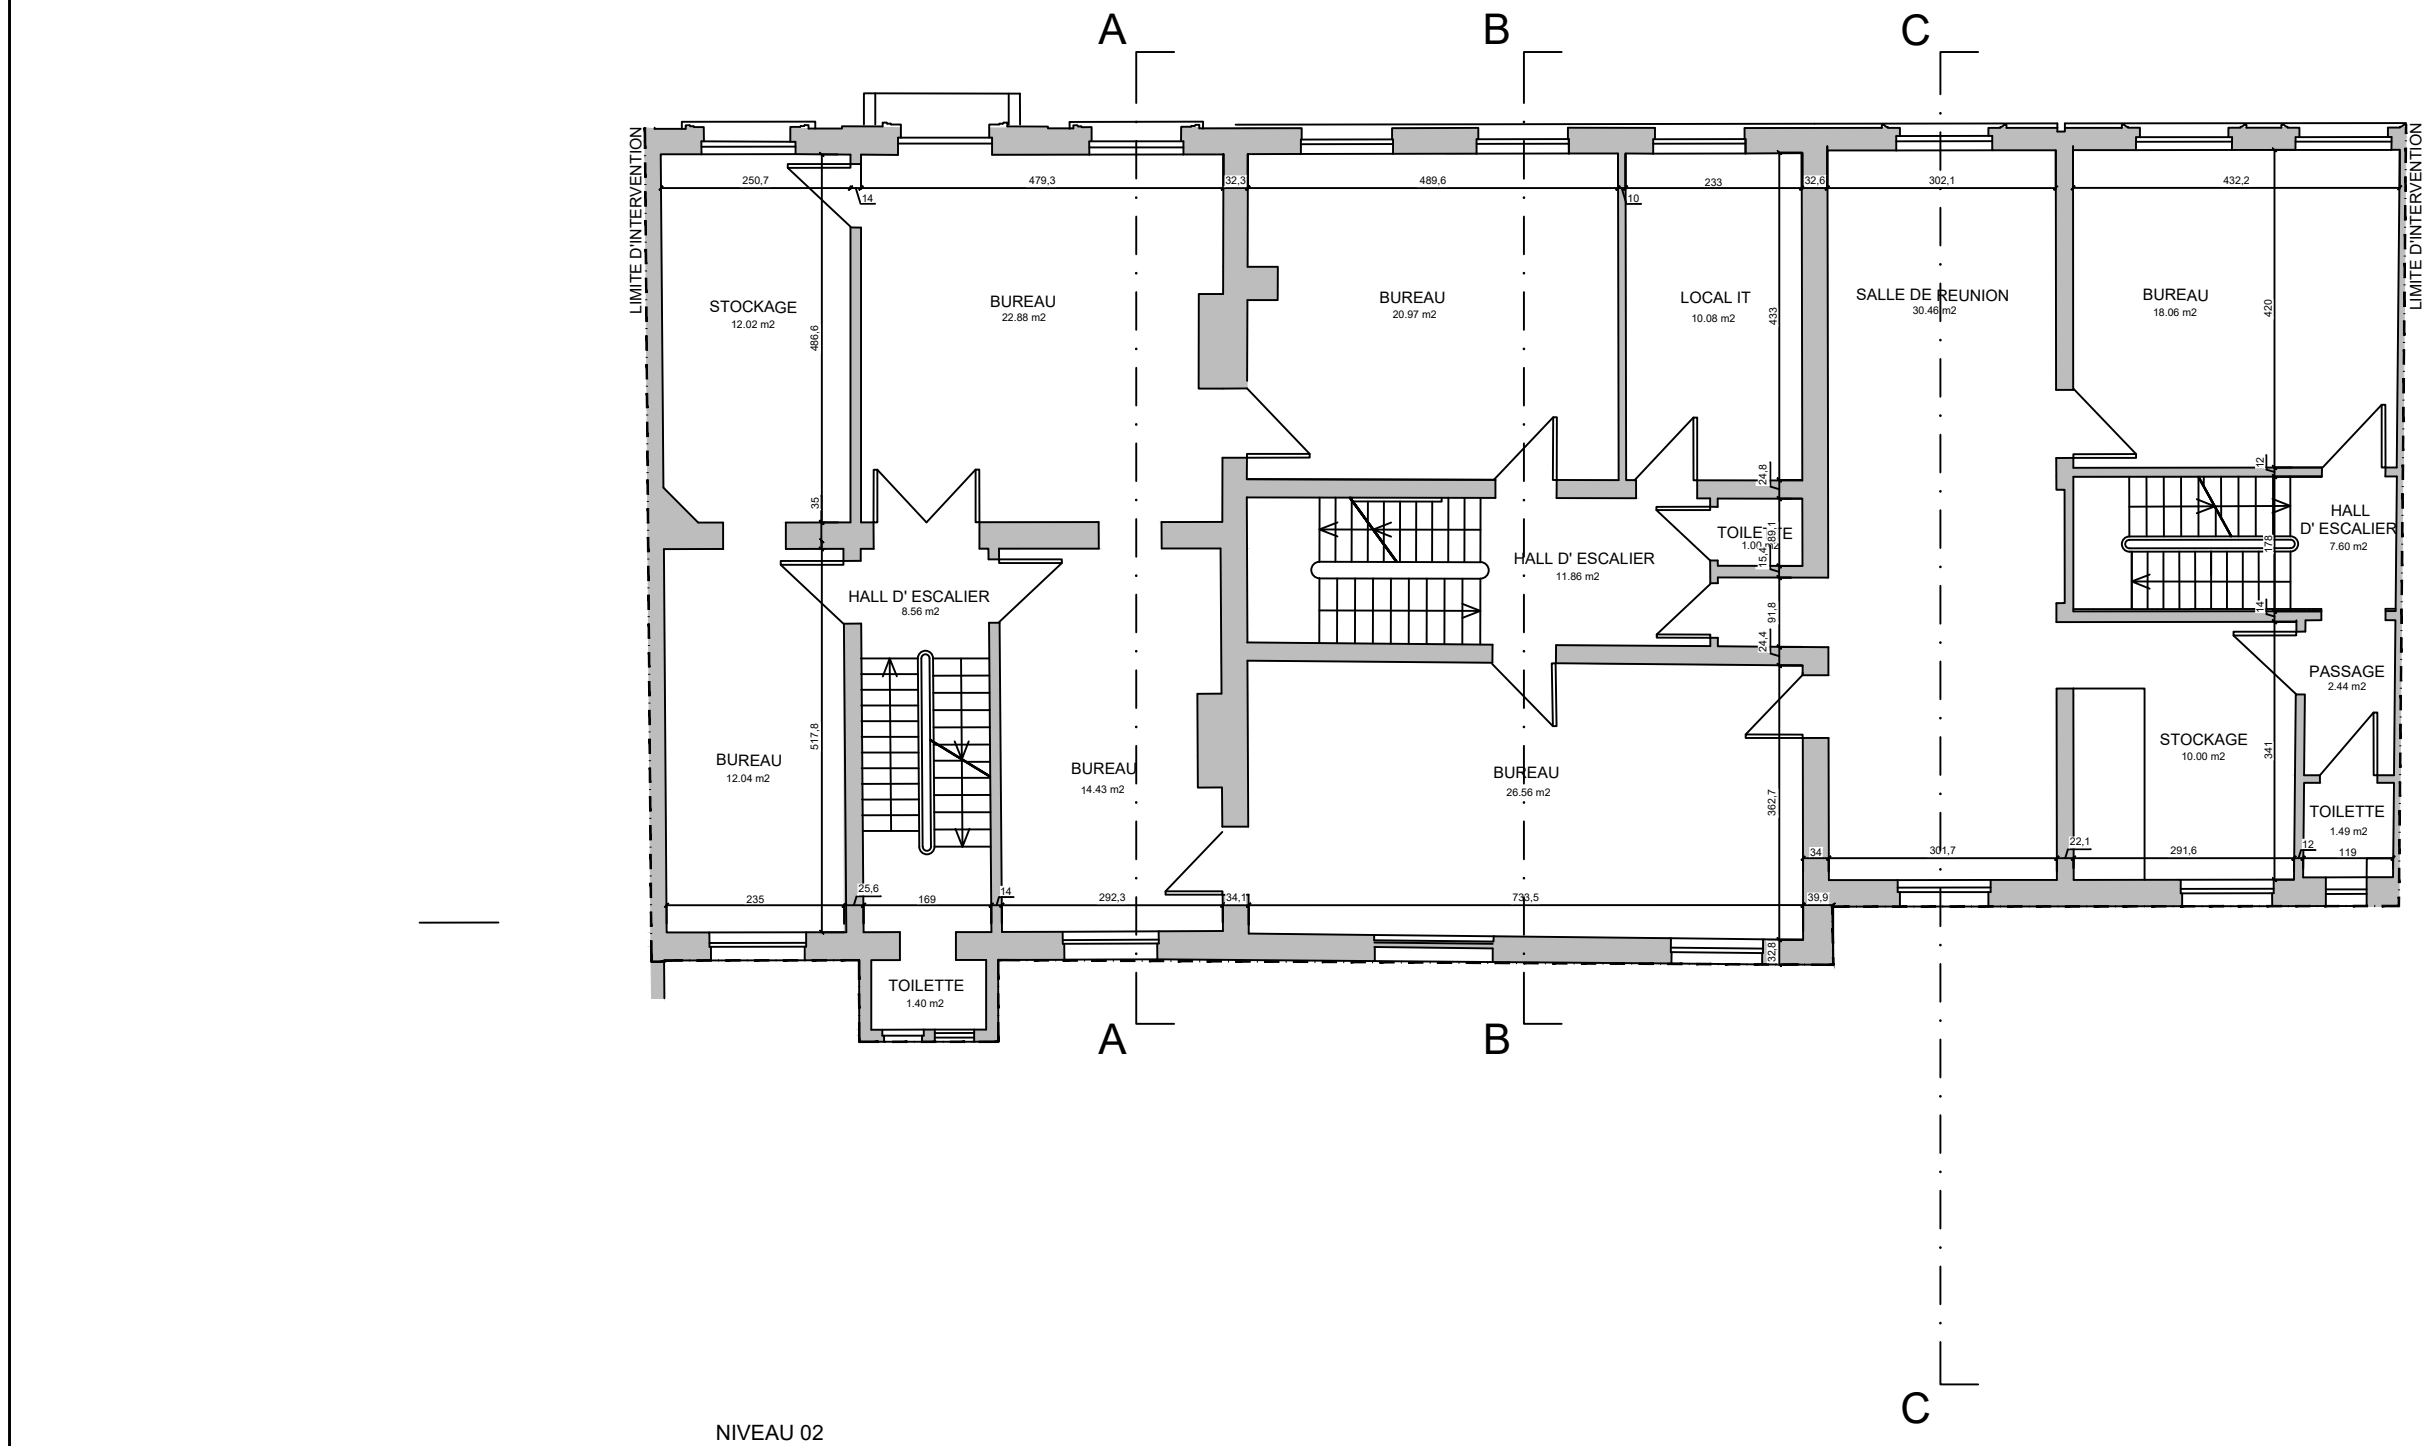

PLAN DE PERMIS Changement de destination d'un immeuble de logement à en un équipement d'intérêt collectif	ADRESSE CH D'ANVERS 274-278 1000 - BRUXELLES	PROPRIETAIRE DF Allée verte 331, Avenue Louise 1050, Ixelles	DEMANDEUR Solidarimmo asbl Siège 184D Bd Léopold II à 1080 Bruxelles info@solidarimmo.be 02.273.01.65	ARCHITECTE Atelier MAZE BE Bd Barthelemy, 9 - 1000 Bruxelles +32 28 80 18 29	TITRE PLAN NIV. +2 SITUATION EXISTANTE	N° SE_+2	SCALE 1 :100 A3	DATUM 24.06.2025		
--	---	---	--	---	--	-------------	-----------------------	---------------------	--	--

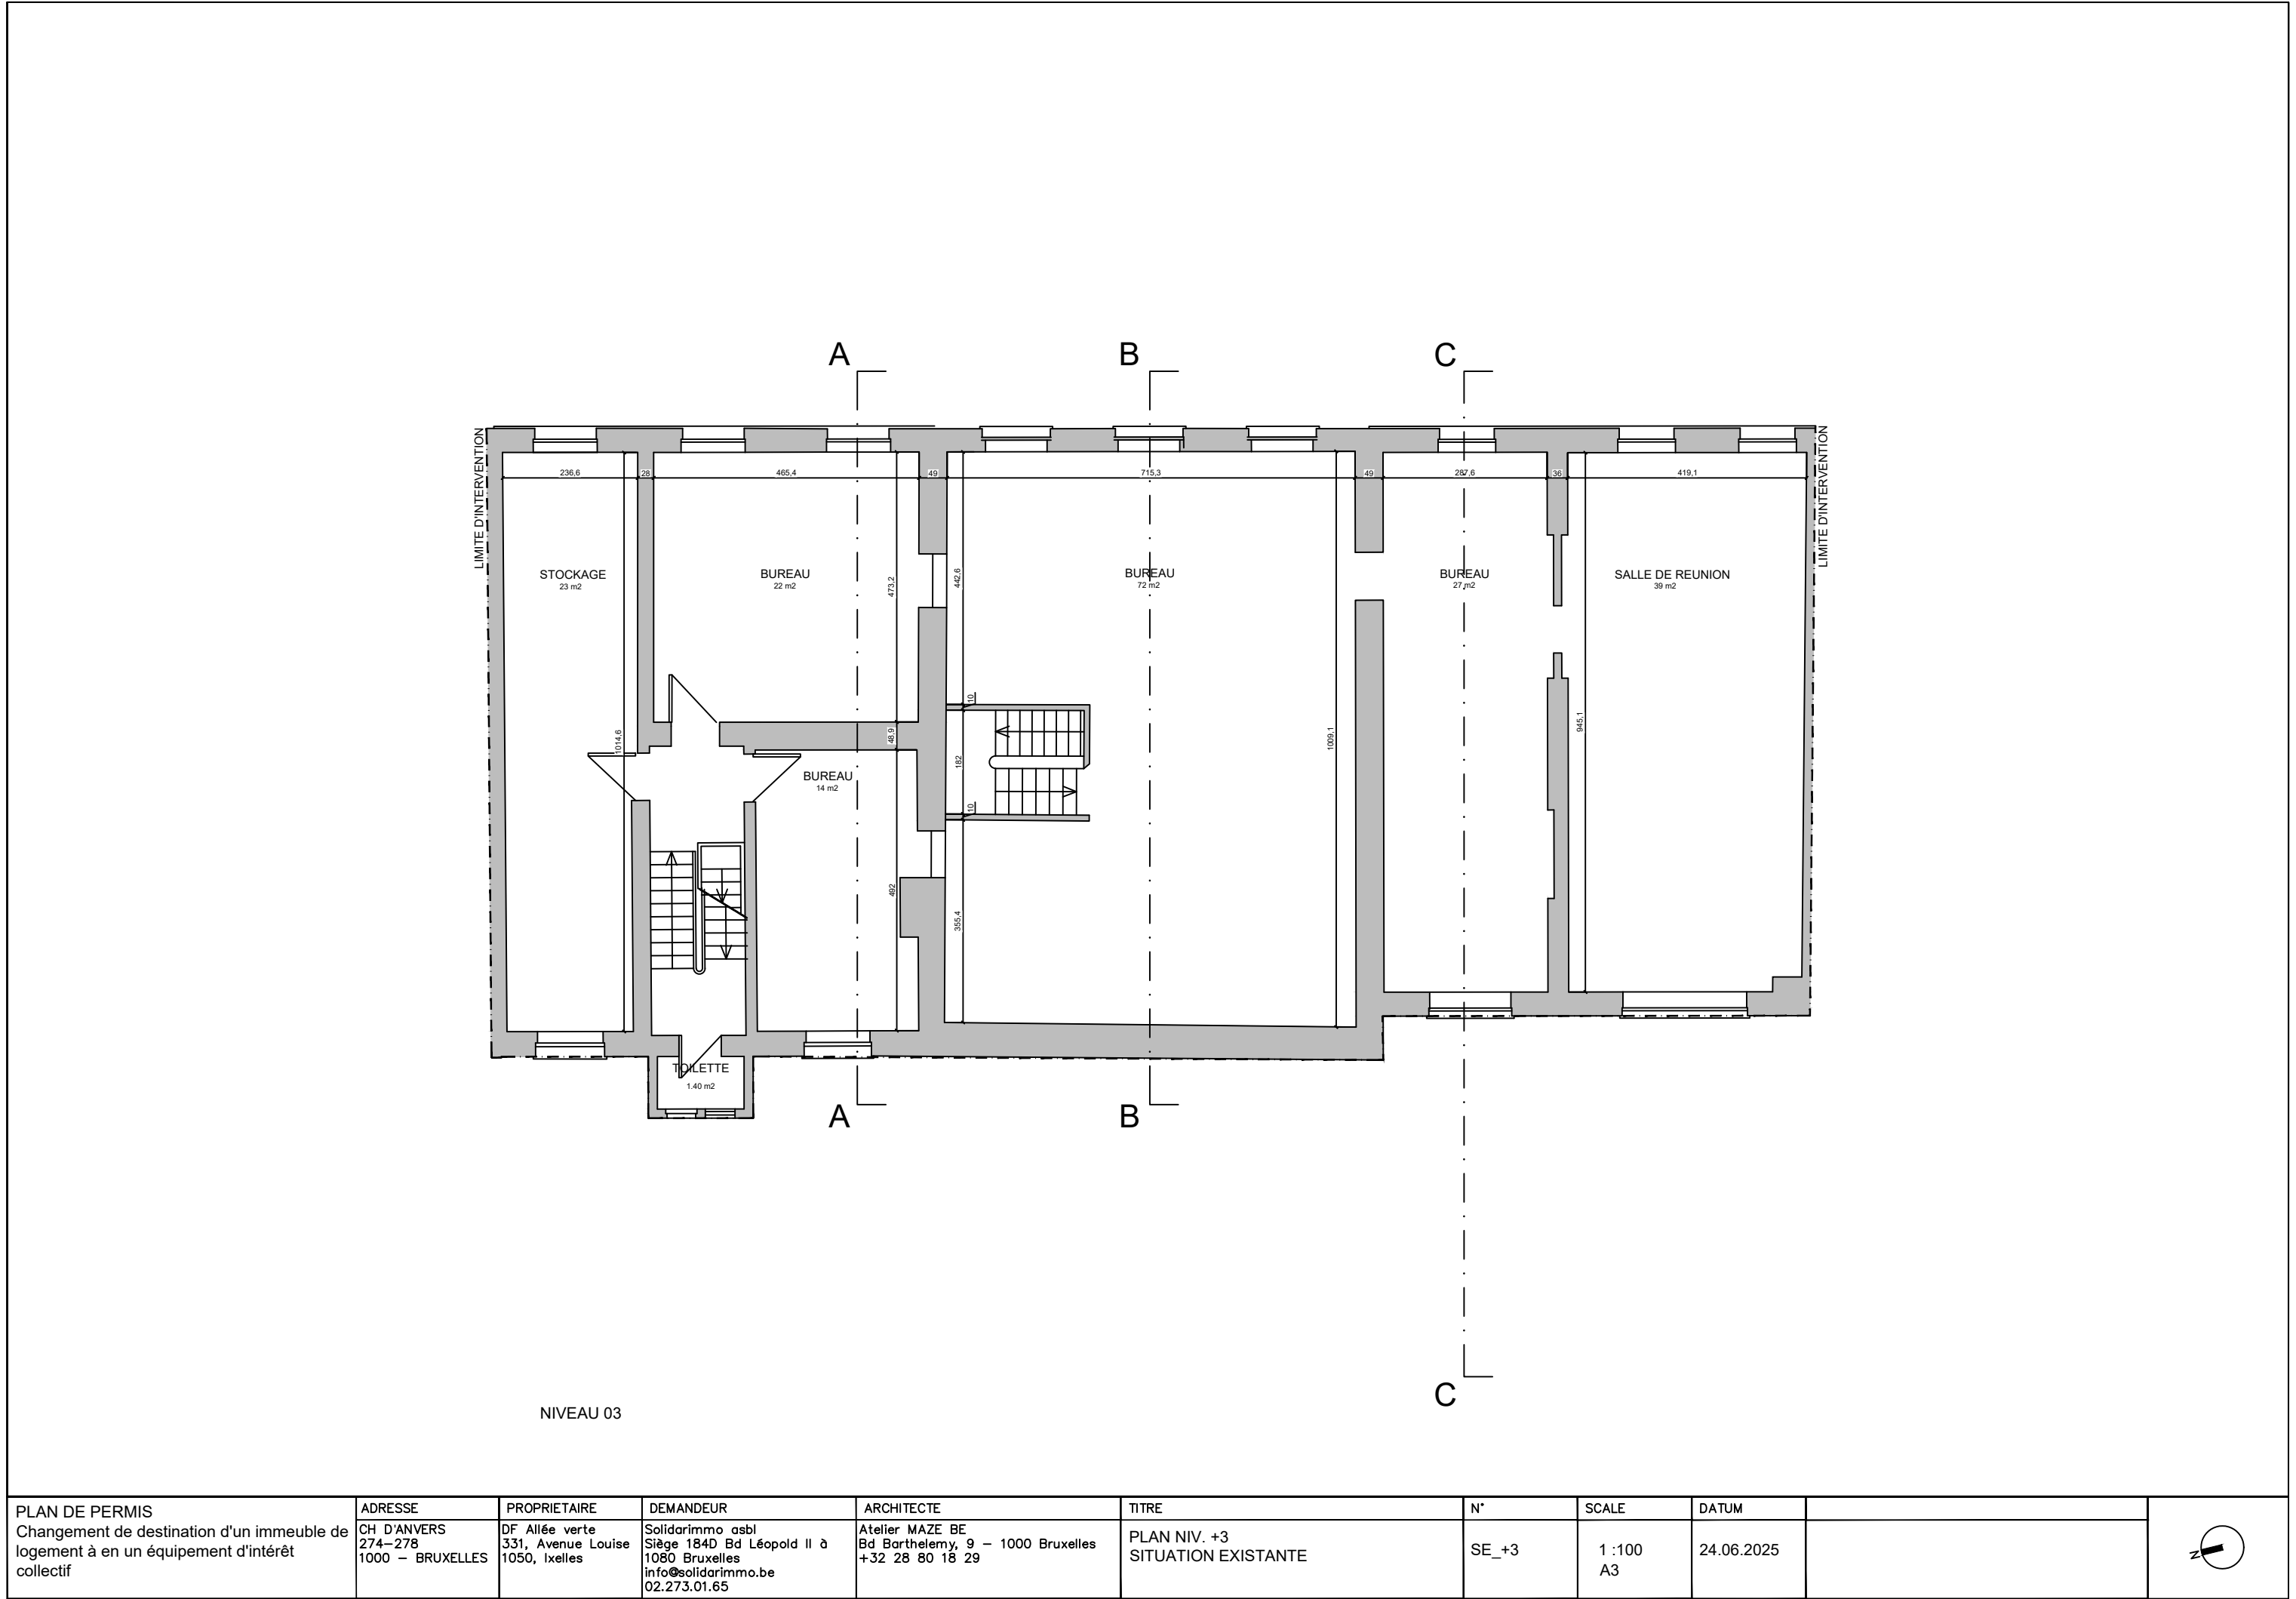

PLAN DE PERMIS Changement de destination d'un immeuble de logement à en un équipement d'intérêt collectif	ADRESSE	PROPRIETAIRE	DEMANDEUR	ARCHITECTE	TITRE	N°	SCALE	DATUM	
	CH D'ANVERS 274-278 1000 - BRUXELLES	DF Allée verte 331, Avenue Louise 1050, Ixelles	Solidarimmo asbl Siège 184D Bd Léopold II à 1080 Bruxelles info@solidarimmo.be 02.273.01.65	Atelier MAZE BE Bd Barthelemy, 9 - 1000 Bruxelles +32 28 80 18 29	PLAN NIV. +3 SITUATION EXISTANTE	SE_+3	1 :100 A3	24.06.2025	

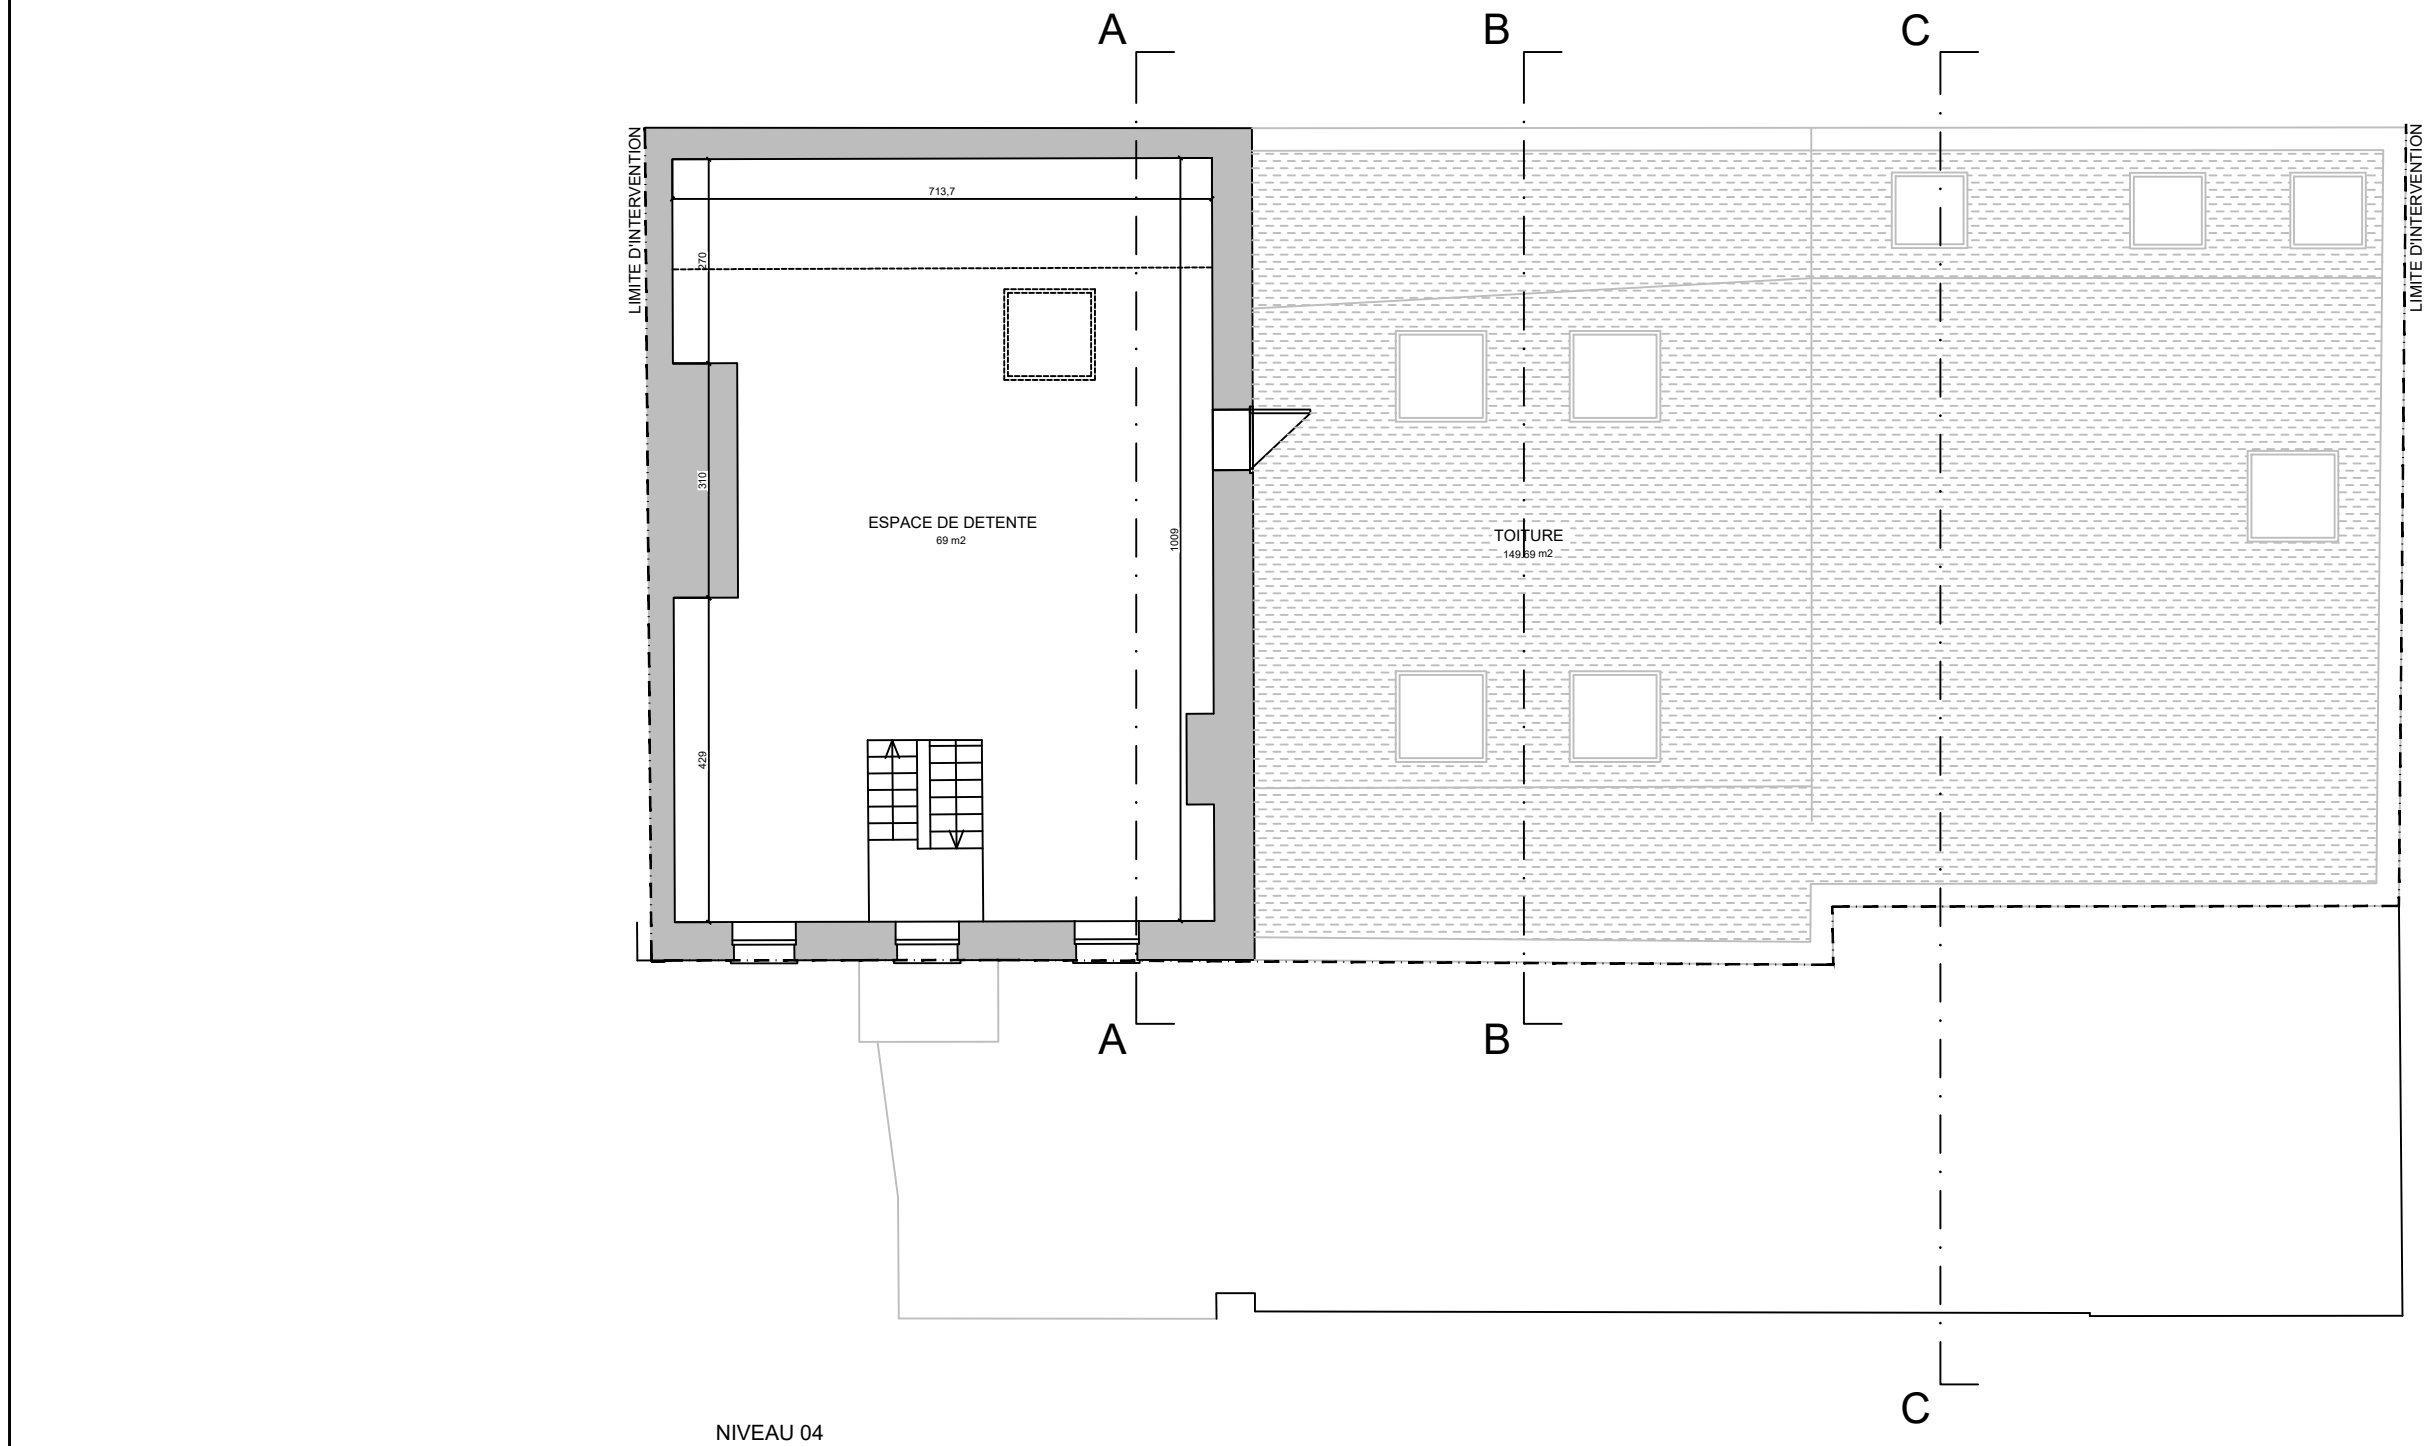

PLAN DE PERMIS
Changement de destination d'un immeuble de
logement à en un équipement d'intérêt
collectif

ADRESSE
CH D'ANVERS
274-278
1000 - BRUXELLES

PROPRIETAIRE
DF Allée verte
331, Avenue Louise
1050, Ixelles

DEMANDEUR
Solidarimmo asbl
Siège 184D Bd Léopold II à
1080 Bruxelles
info@solidarimmo.be
02.273.01.65

ARCHITECTE
Atelier MAZE BE
Bd Barthelemy, 9 - 1000 Bruxelles
+32 28 80 18 29


TITRE
PLAN NIV. +4
SITUATION EXISTANTE


N°
SE_+4

SCALE
1 :100
A3


DATUM
24.06.2025



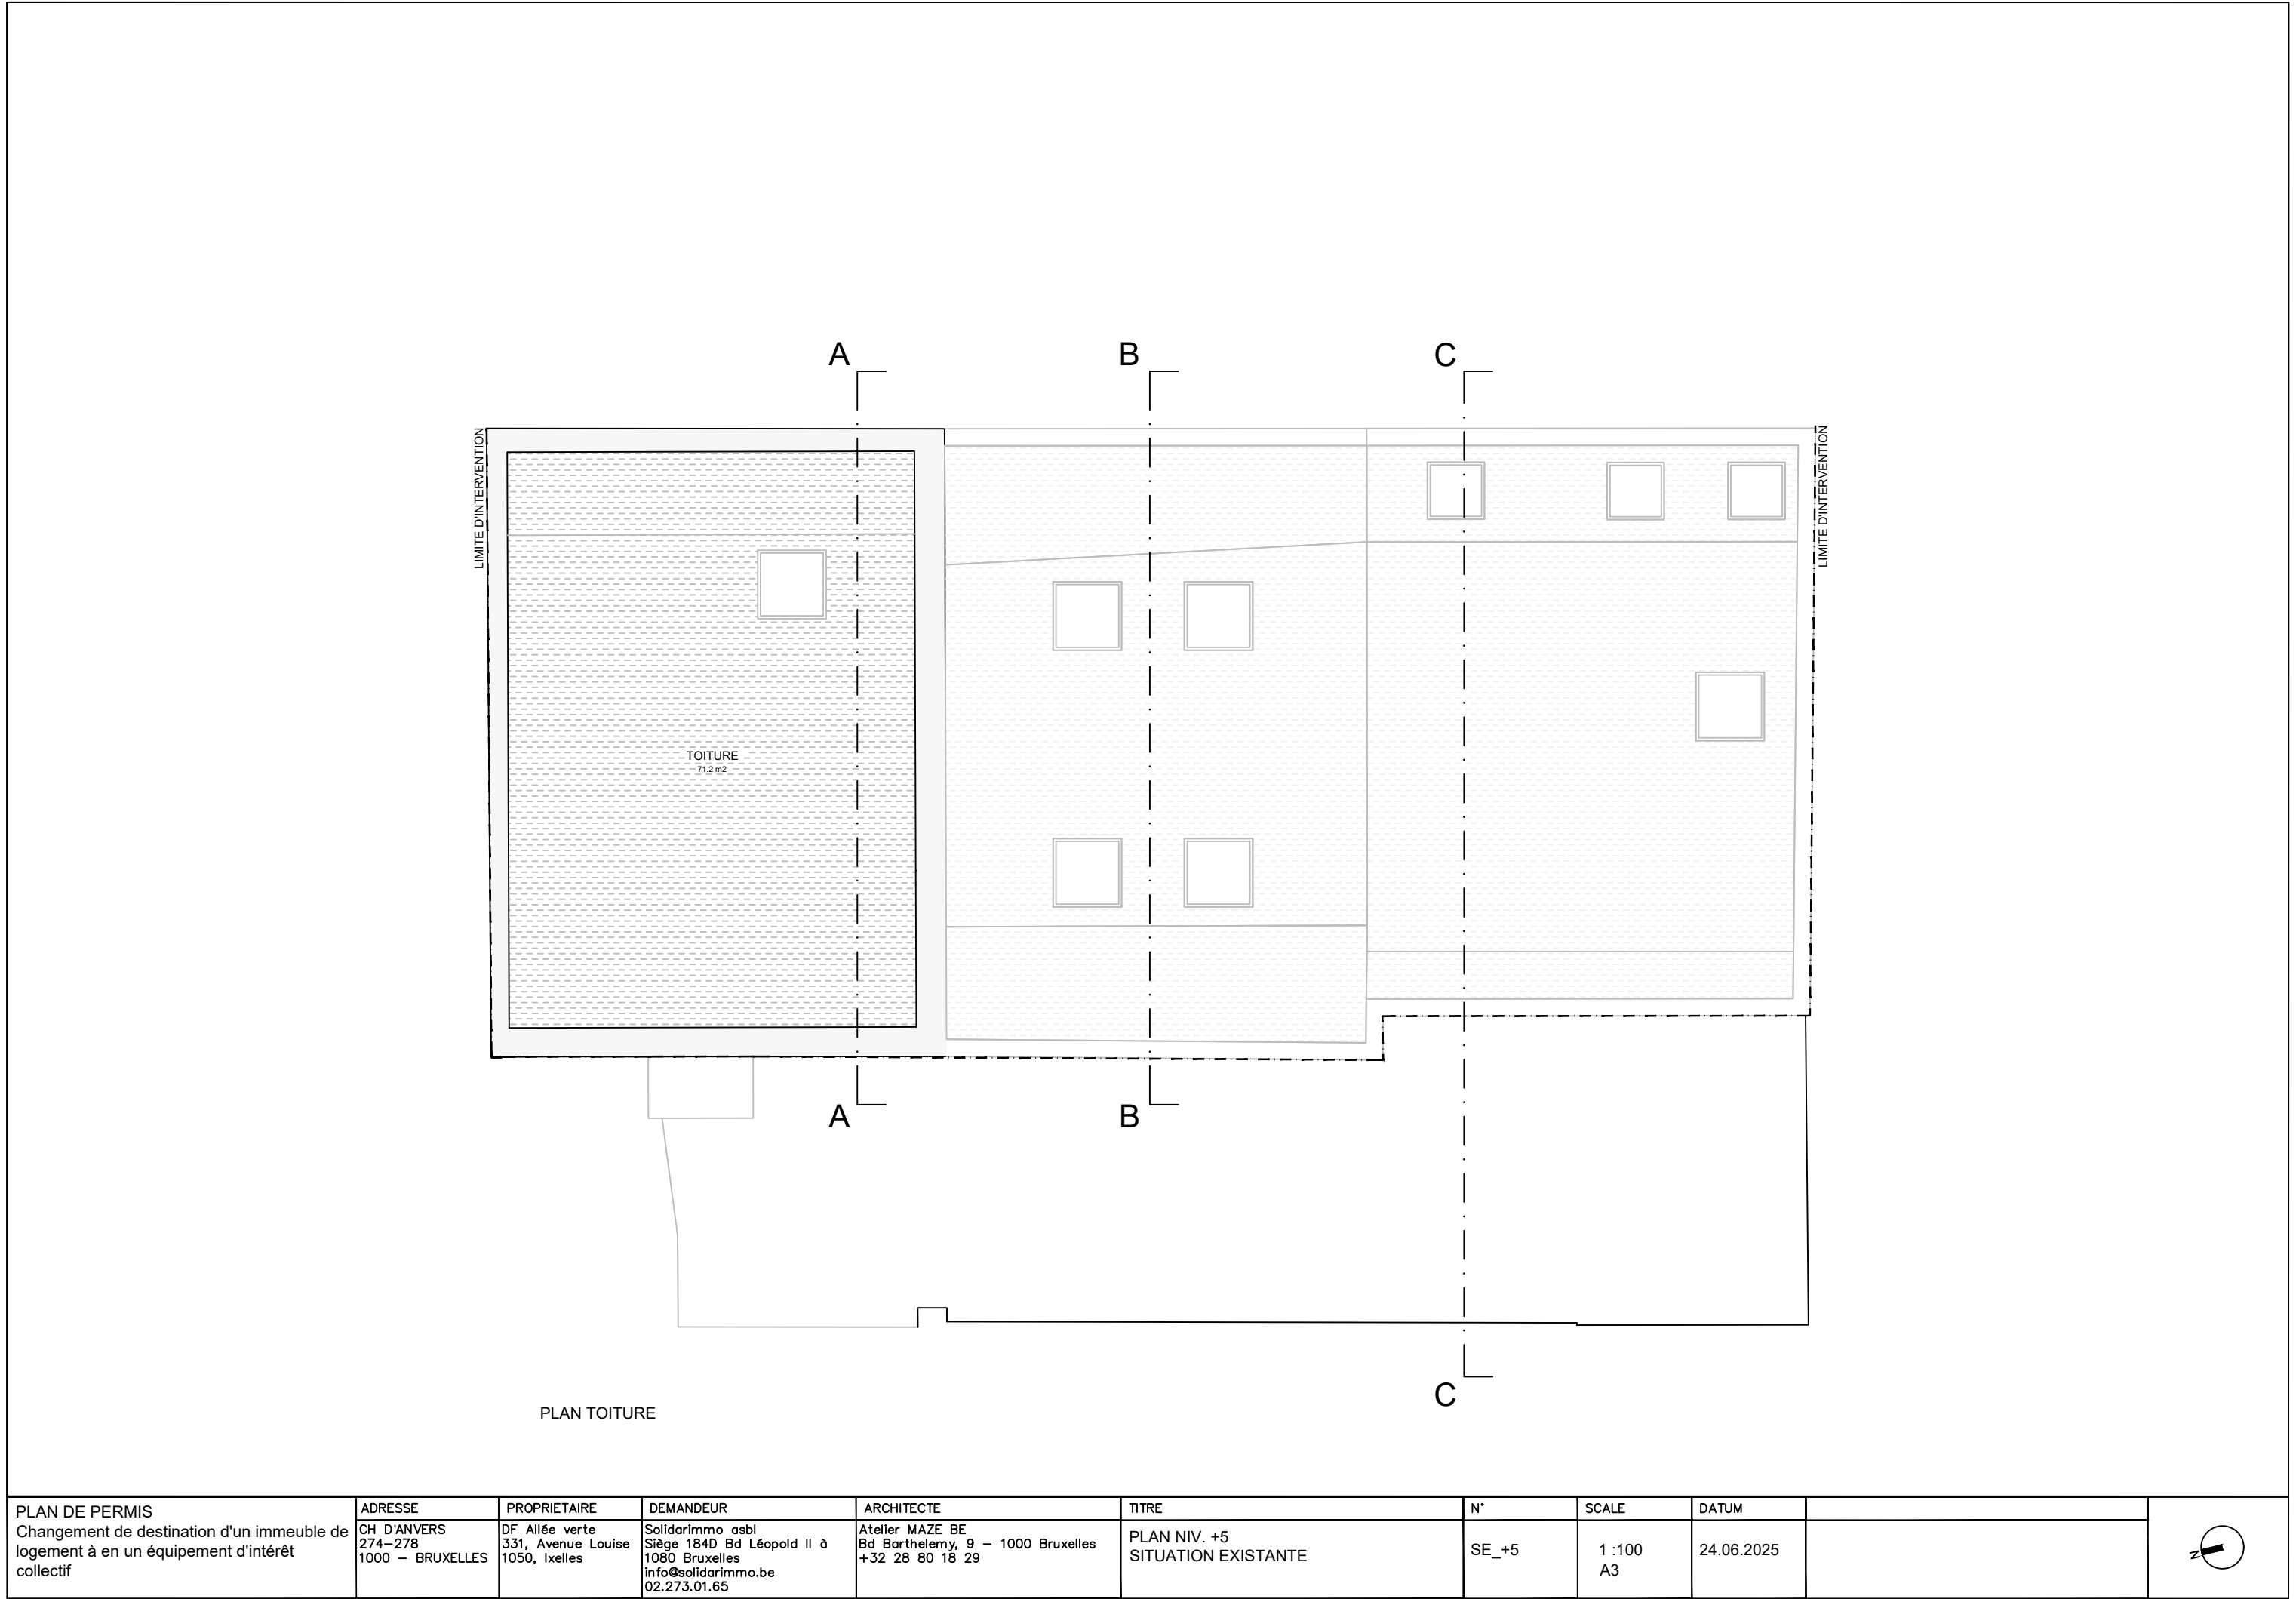


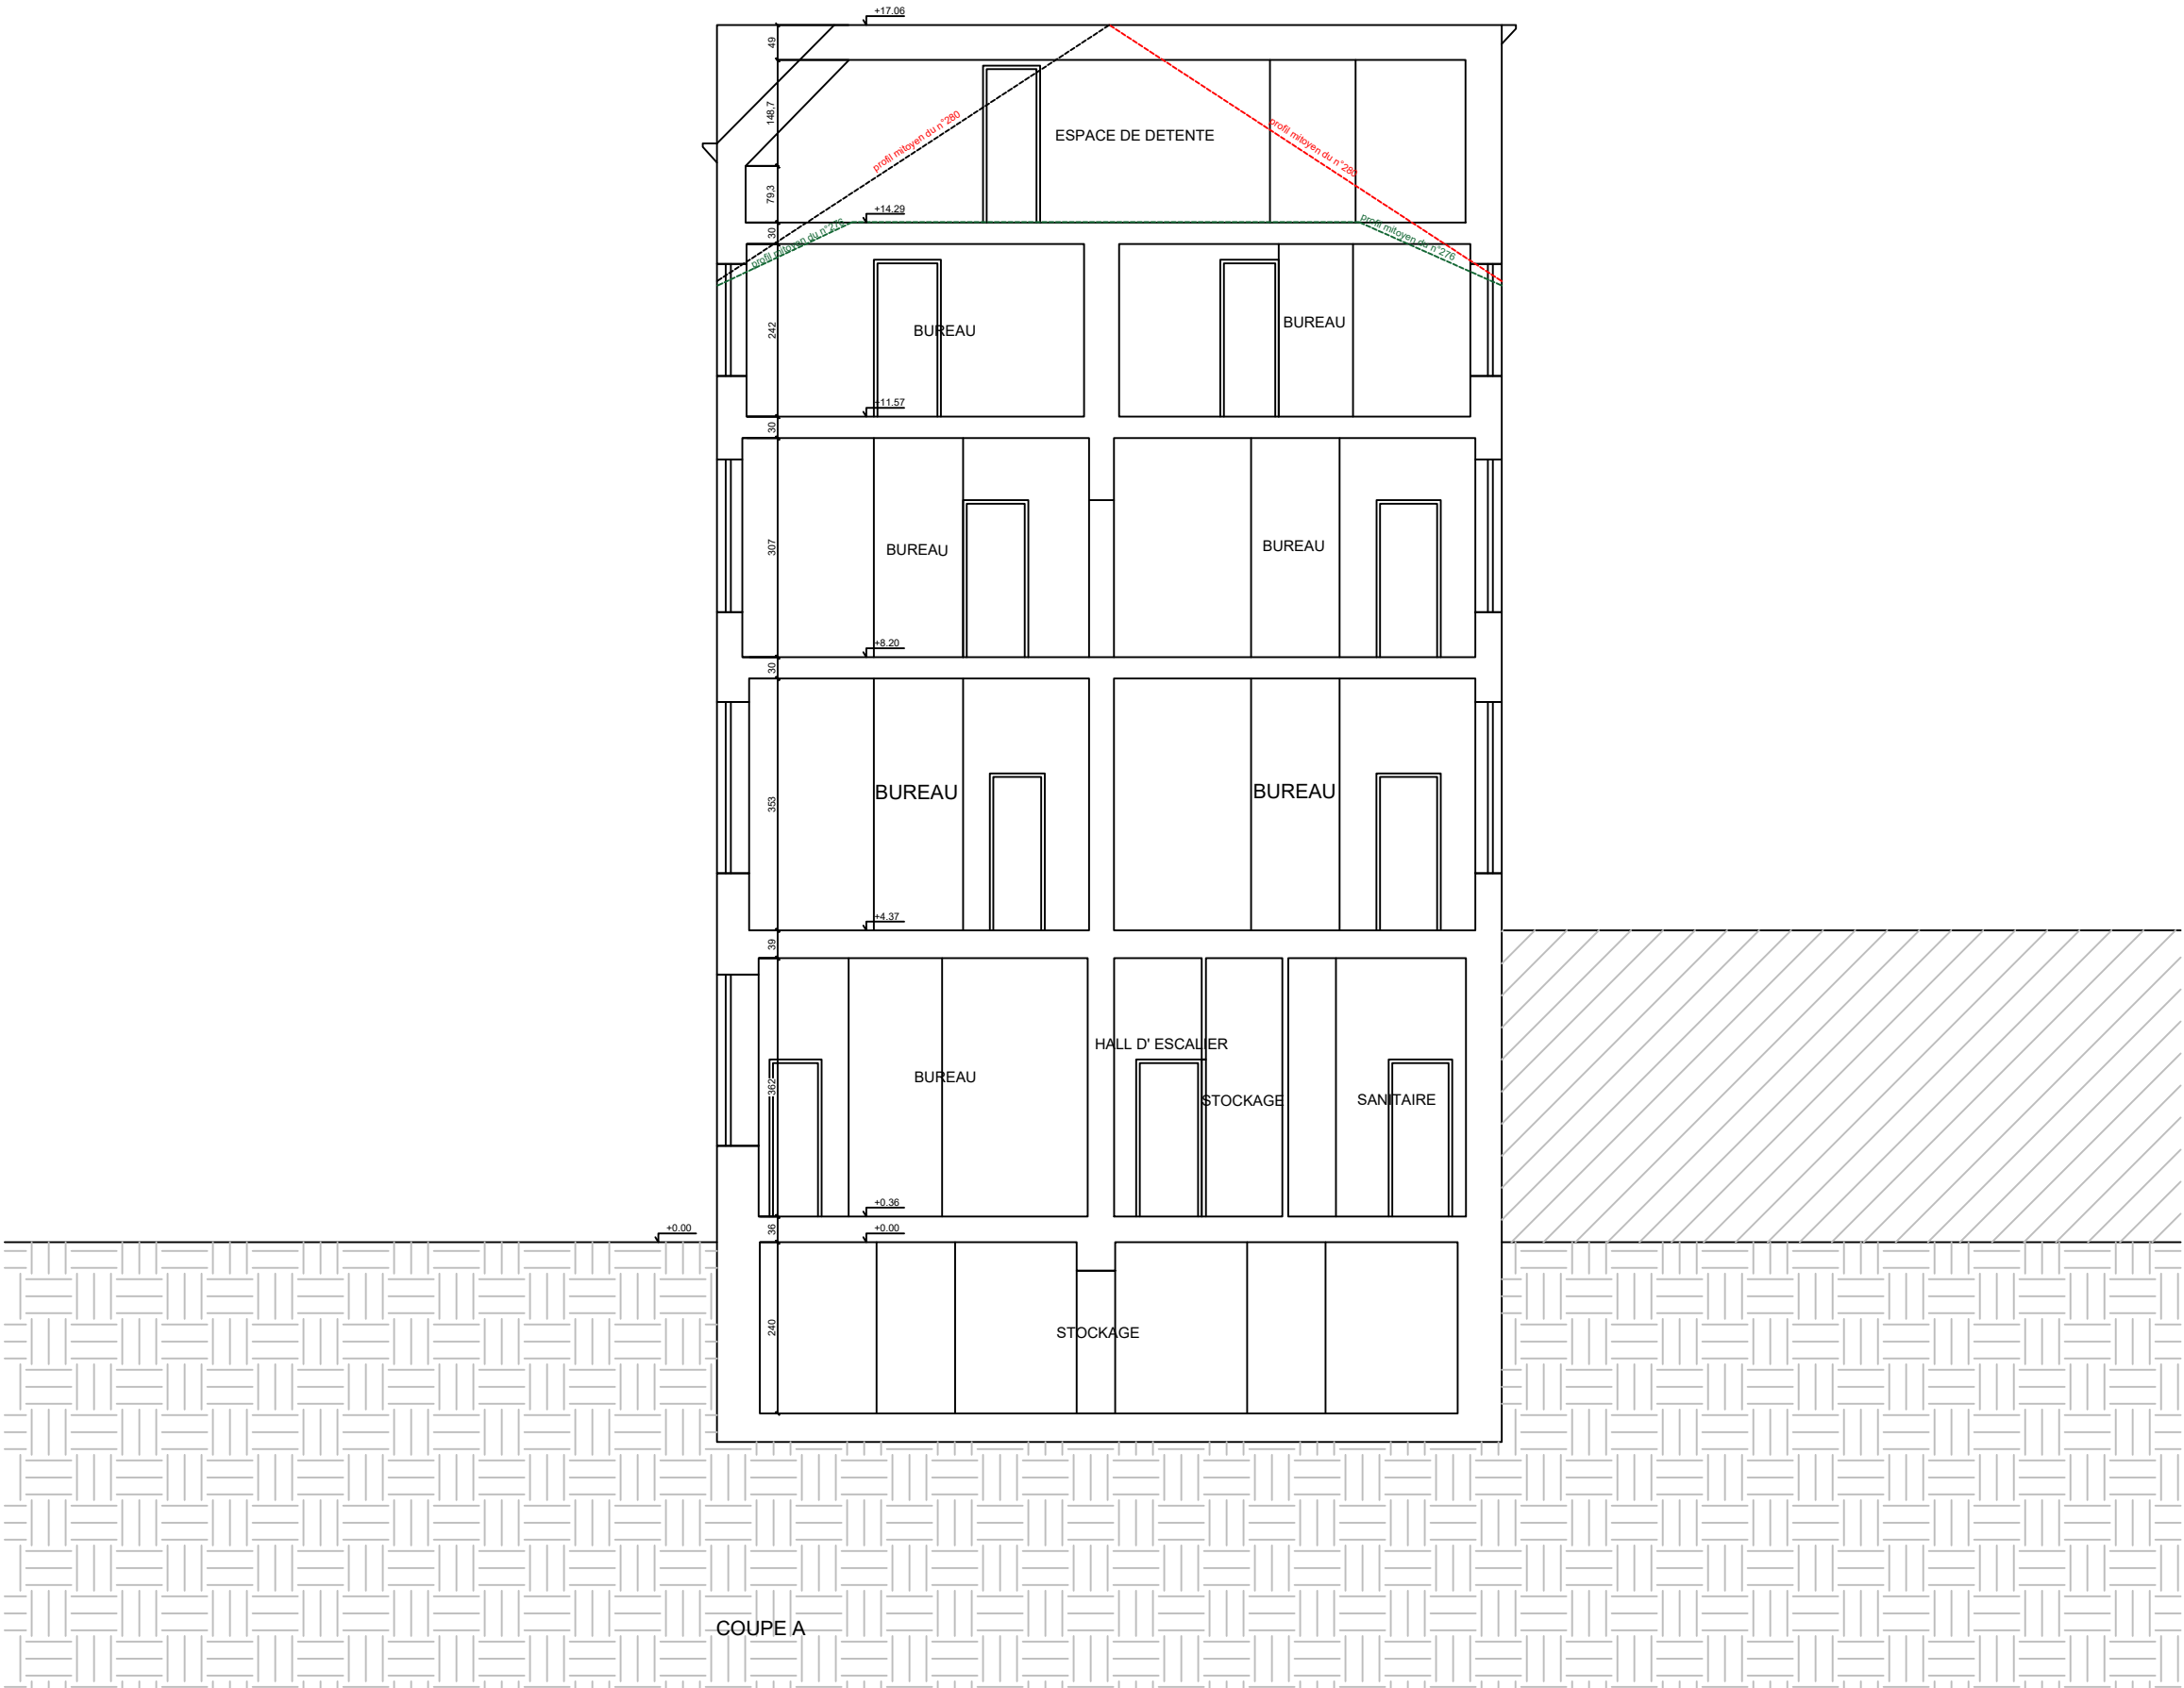

PLAN DE PERMIS Changement de destination d'un immeuble de logement à en un équipement d'intérêt collectif	ADRESSE	PROPRIETAIRE	DEMANDEUR	ARCHITECTE	TITRE	N°	SCALE	DATUM		
	CH D'ANVERS 274-278 1000 - BRUXELLES	DF Allée verte 331, Avenue Louise 1050, Ixelles	Solidarimmo asbl Siège 184D Bd Léopold II à 1080 Bruxelles info@solidarimmo.be 02.273.01.65	Atelier MAZE BE Bd Barthelemy, 9 - 1000 Bruxelles +32 28 80 18 29	COUPE A SITUATION EXISTANTE	SE_COUPE A	1 :100 A3	24.06.2025		

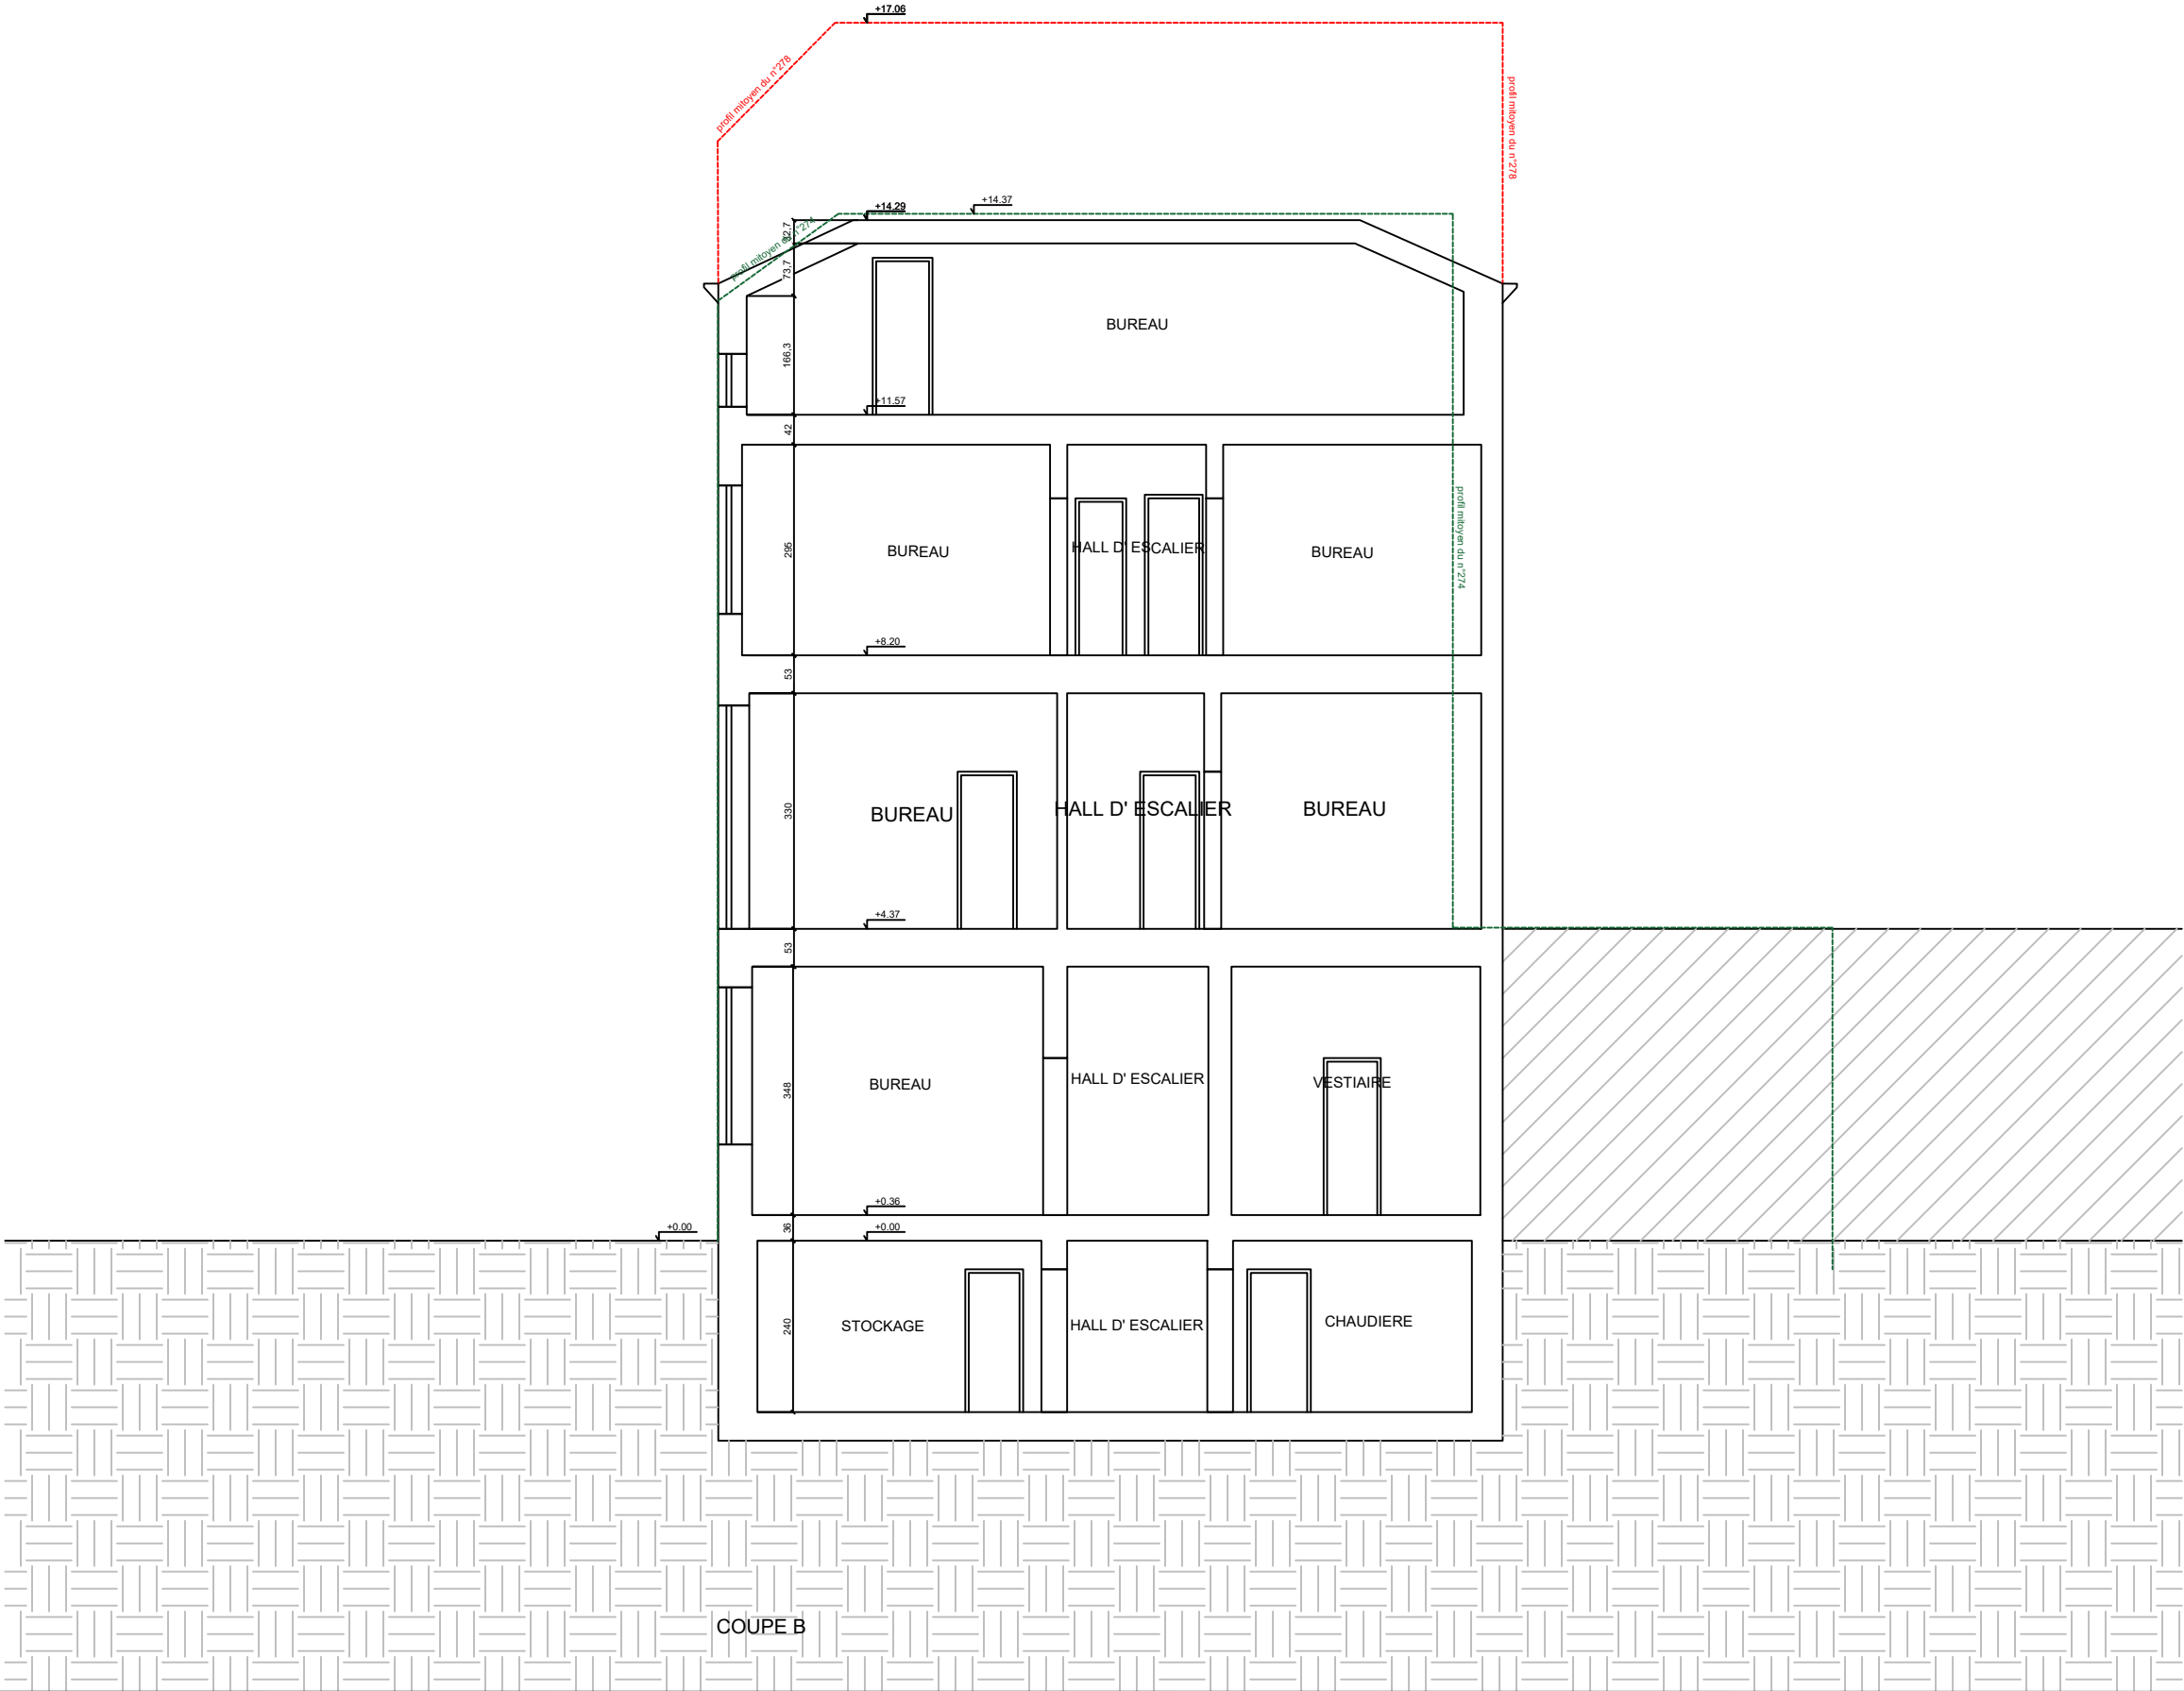


PLAN DE PERMIS Changement de destination d'un immeuble de logement à en un équipement d'intérêt collectif	ADRESSE	PROPRIETAIRE	DEMANDEUR	ARCHITECTE	TITRE	N°	SCALE	DATUM		
	CH D'ANVERS 274-278 1000 - BRUXELLES	DF Allée verte 331, Avenue Louise 1050, Ixelles	Solidarimmo asbl Siège 184D Bd Léopold II à 1080 Bruxelles info@solidarimmo.be 02.273.01.65	Atelier MAZE BE Bd Barthelemy, 9 - 1000 Bruxelles +32 28 80 18 29	COUPE B SITUATION EXISTANTE	SE_COUPE B	1 :100 A3	24.06.2025		

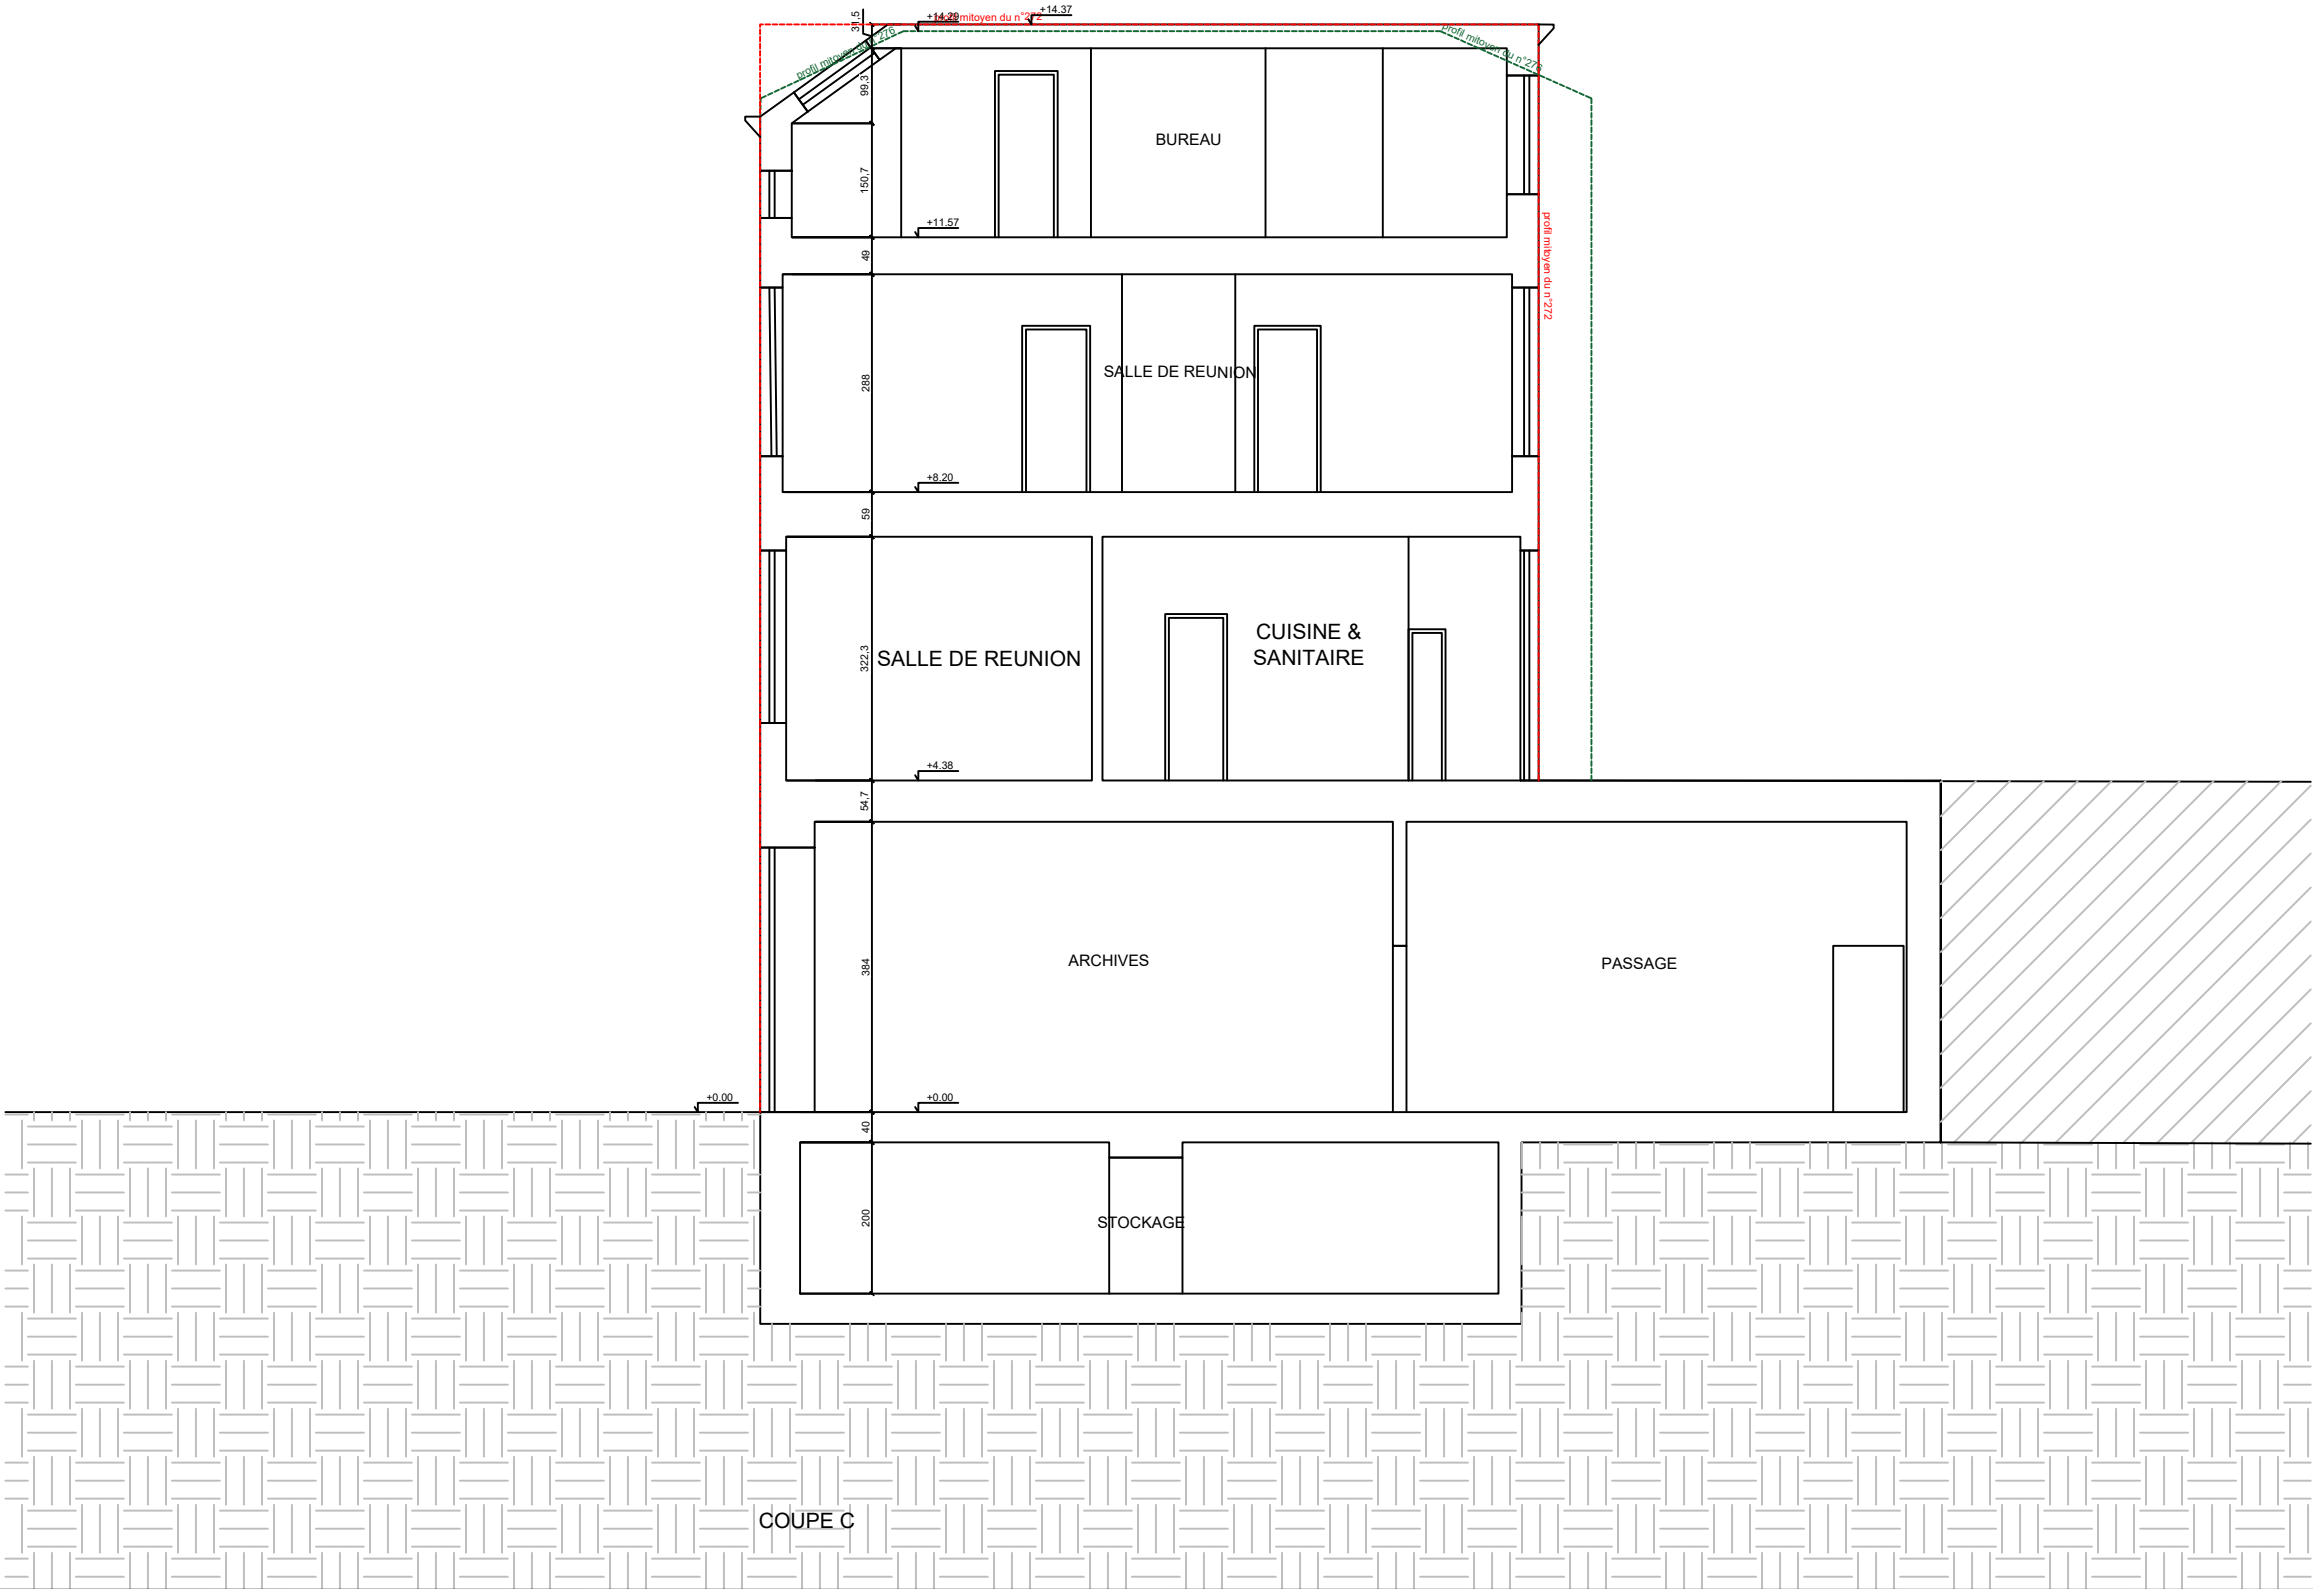

PLAN DE PERMIS Changement de destination d'un immeuble de logement à en un équipement d'intérêt collectif	ADRESSE	PROPRIETAIRE	DEMANDEUR	ARCHITECTE	TITRE	N°	SCALE	DATUM		
	CH D'ANVERS 274-278 1000 - BRUXELLES	DF Allée verte 331, Avenue Louise 1050, Ixelles	Solidarimmo asbl Siège 184D Bd Léopold II à 1080 Bruxelles info@solidarimmo.be 02.273.01.65	Atelier MAZE BE Bd Barthelemy, 9 - 1000 Bruxelles +32 28 80 18 29	COUPE C SITUATION EXISTANTE	SE_COUPE C	1 :100 A3	24.06.2025		




ELEVATION AVANT

PLAN DE PERMIS	ADRESSE	PROPRIETAIRE	DEMANDEUR	ARCHITECTE	TITRE	N°	SCALE	DATUM		
Changement de destination d'un immeuble de logement à en un équipement d'intérêt collectif	CH D'ANVERS 274-278 1000 - BRUXELLES	DF Allée verte 331, Avenue Louise 1050, Ixelles	Solidarimmo asbl Siège 184D Bd Léopold II à 1080 Bruxelles info@solidarimmo.be 02.273.01.65	Atelier MAZE BE Bd Barthelemy, 9 - 1000 Bruxelles +32 28 80 18 29	ELEVATION RUE SITUATION EXISTANTE	SE_E AVANT	1 :100 A3	24.06.2025		



Chau. d'Anvers 278 Chau. d'Anvers 276 Chau. d'Anvers 274

PLAN DE PERMIS Changement de destination d'un immeuble de logement à en un équipement d'intérêt collectif	ADRESSE	PROPRIETAIRE	DEMANDEUR	ARCHITECTE	TITRE	N°	SCALE	DATUM	
	CH D'ANVERS 274-278 1000 - BRUXELLES	DF Allée verte 331, Avenue Louise 1050, Ixelles	Solidarimmo asbl Siège 184D Bd Léopold II à 1080 Bruxelles info@solidarimmo.be 02.273.01.65	Atelier MAZE BE Bd Barthelemy, 9 - 1000 Bruxelles +32 28 80 18 29	ELEVATION ARRIERE SITUATION EXISTANTE	SE_E ARRIERE	1 :100 A3	24.06.2025	

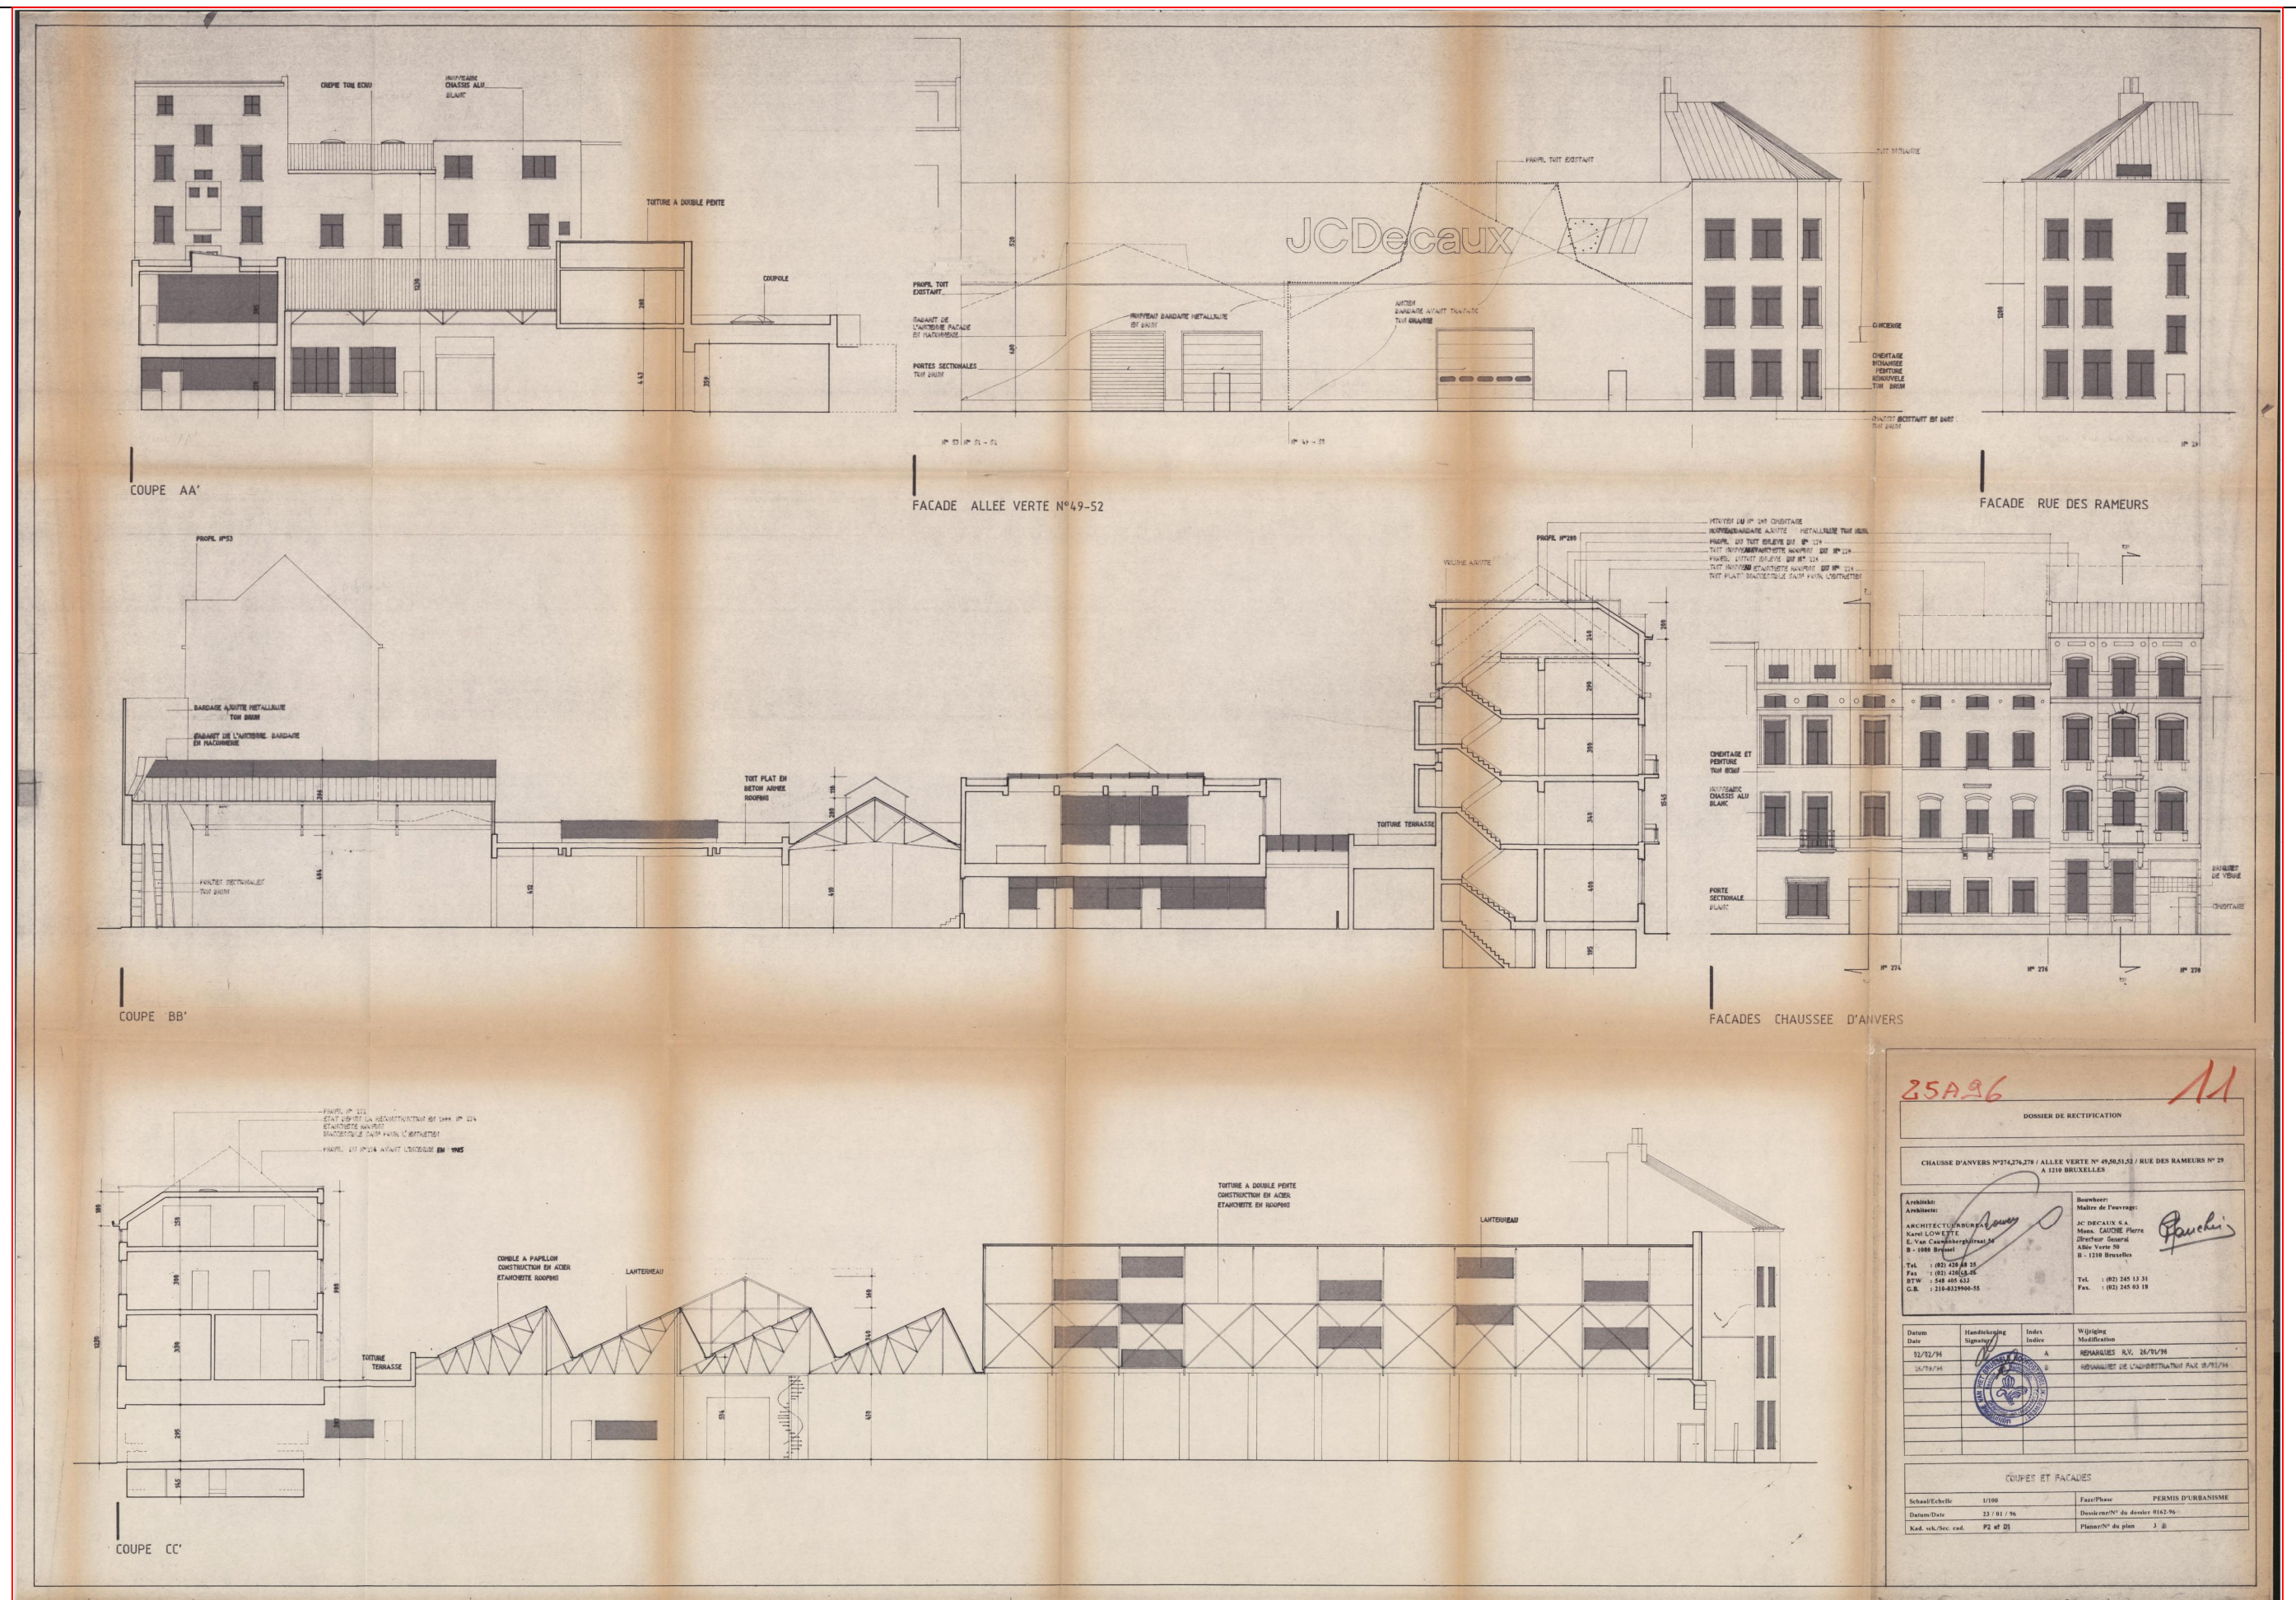

25A26 **M**

DOSSIER DE RECTIFICATION

CHAUSSEE D'ANVERS N°74276-278 / ALLEE VERTE N°49,51,52 / RUE DES RAMEURS N°29
A 1210 BRUXELLES

Architecte: ARCHITECTE ASSOCIE Saverio LONETTI E. Van Cauwenberghstraat 34 B-1050 Brussels Tel. : (02) 439 84 35 Fax : (02) 439 84 36 BTW : 448 485 433 C.B. : 216-813960-55	Bouche: Maître de l'ouvrage JC DECAUX S.A. Mons. CAUTIER Pierre Directeur Général Allée Verte 58 B-1210 Brussels Tel. : (02) 245 13 31 Fax : (02) 245 13 31
--	---


Date	Handwritten Signature	Index	Weighting
12/12/94		A	REPARQUES R.V. 24/11/94
15/7/94		B	REPARQUES DE L'ADRESSEUR R.V. 12/12/94

COUPES ET FACADES


Schéma/Échelle: 1/100	Foto/Plan: PERMIS D'URBANISME
Dessin/Date: 12/12/94	Dessiné/Date: du dossier 0162-94
Kad. vol./Sec. cad. P2 n° 81	Planimétrie de plan J.B.

PLAN DE PERMIS	ADRESSE	PROPRIETAIRE	DEMANDEUR	ARCHITECTE	TITRE	N°	SCALE	DATUM	
Changement de destination d'un immeuble de logement à en un équipement d'intérêt collectif	CH D'ANVERS 274-278 1000 - BRUXELLES	DF Allée verte 331, Avenue Louise 1050, Ixelles	Solidarimmo asbl Siège 184D Bd Léopold II à 1080 Bruxelles info@solidarimmo.be 02.273.01.65	Atelier MAZE BE Bd Barthelemy, 9 - 1000 Bruxelles +32 28 80 18 29	PLAN D'ARCHIVE - PERMIS DE 1996	SD - ARCHIVE	1 :100 A3	24.06.2025	



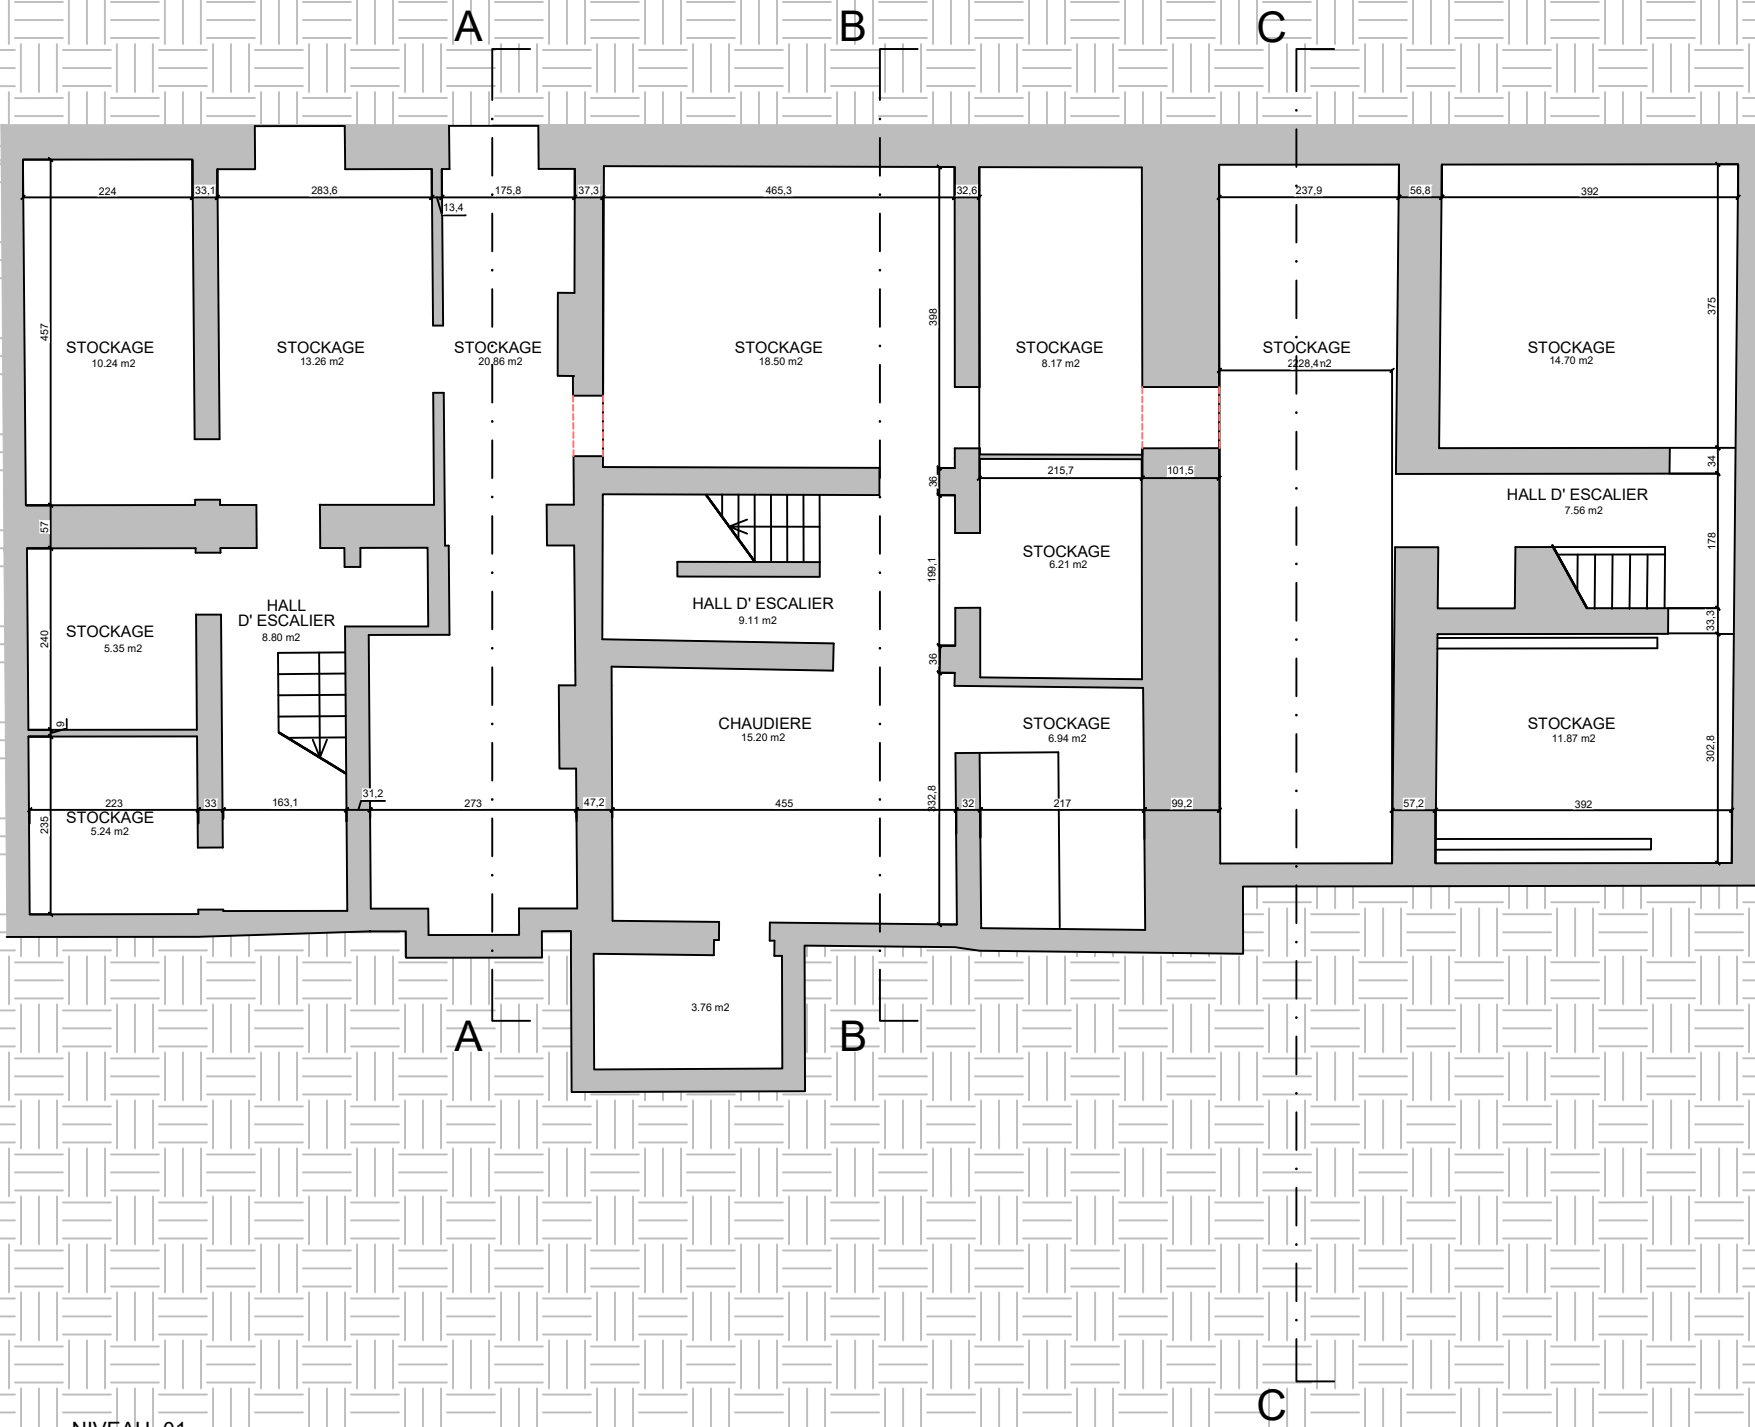


PLAN DE PERMIS Changement de destination d'un immeuble de logement à en un équipement d'intérêt collectif	ADRESSE CH D'ANVERS 274-278 1000 - BRUXELLES	PROPRIETAIRE DF Allée verte 331, Avenue Louise 1050, Ixelles	DEMANDEUR Solidarimmo asbl Siège 184D Bd Léopold II à 1080 Bruxelles info@solidarimmo.be 02.273.01.65	ARCHITECTE Atelier MAZE BE Bd Barthelemy, 9 - 1000 Bruxelles +32 28 80 18 29	TITRE PLAN NIV. -1 SITUATION PROJETEE	N° SP_-1	SCALE 1 :100 A3	DATUM 24.06.2025		
--	---	---	--	---	---	-------------	-----------------------	---------------------	--	--

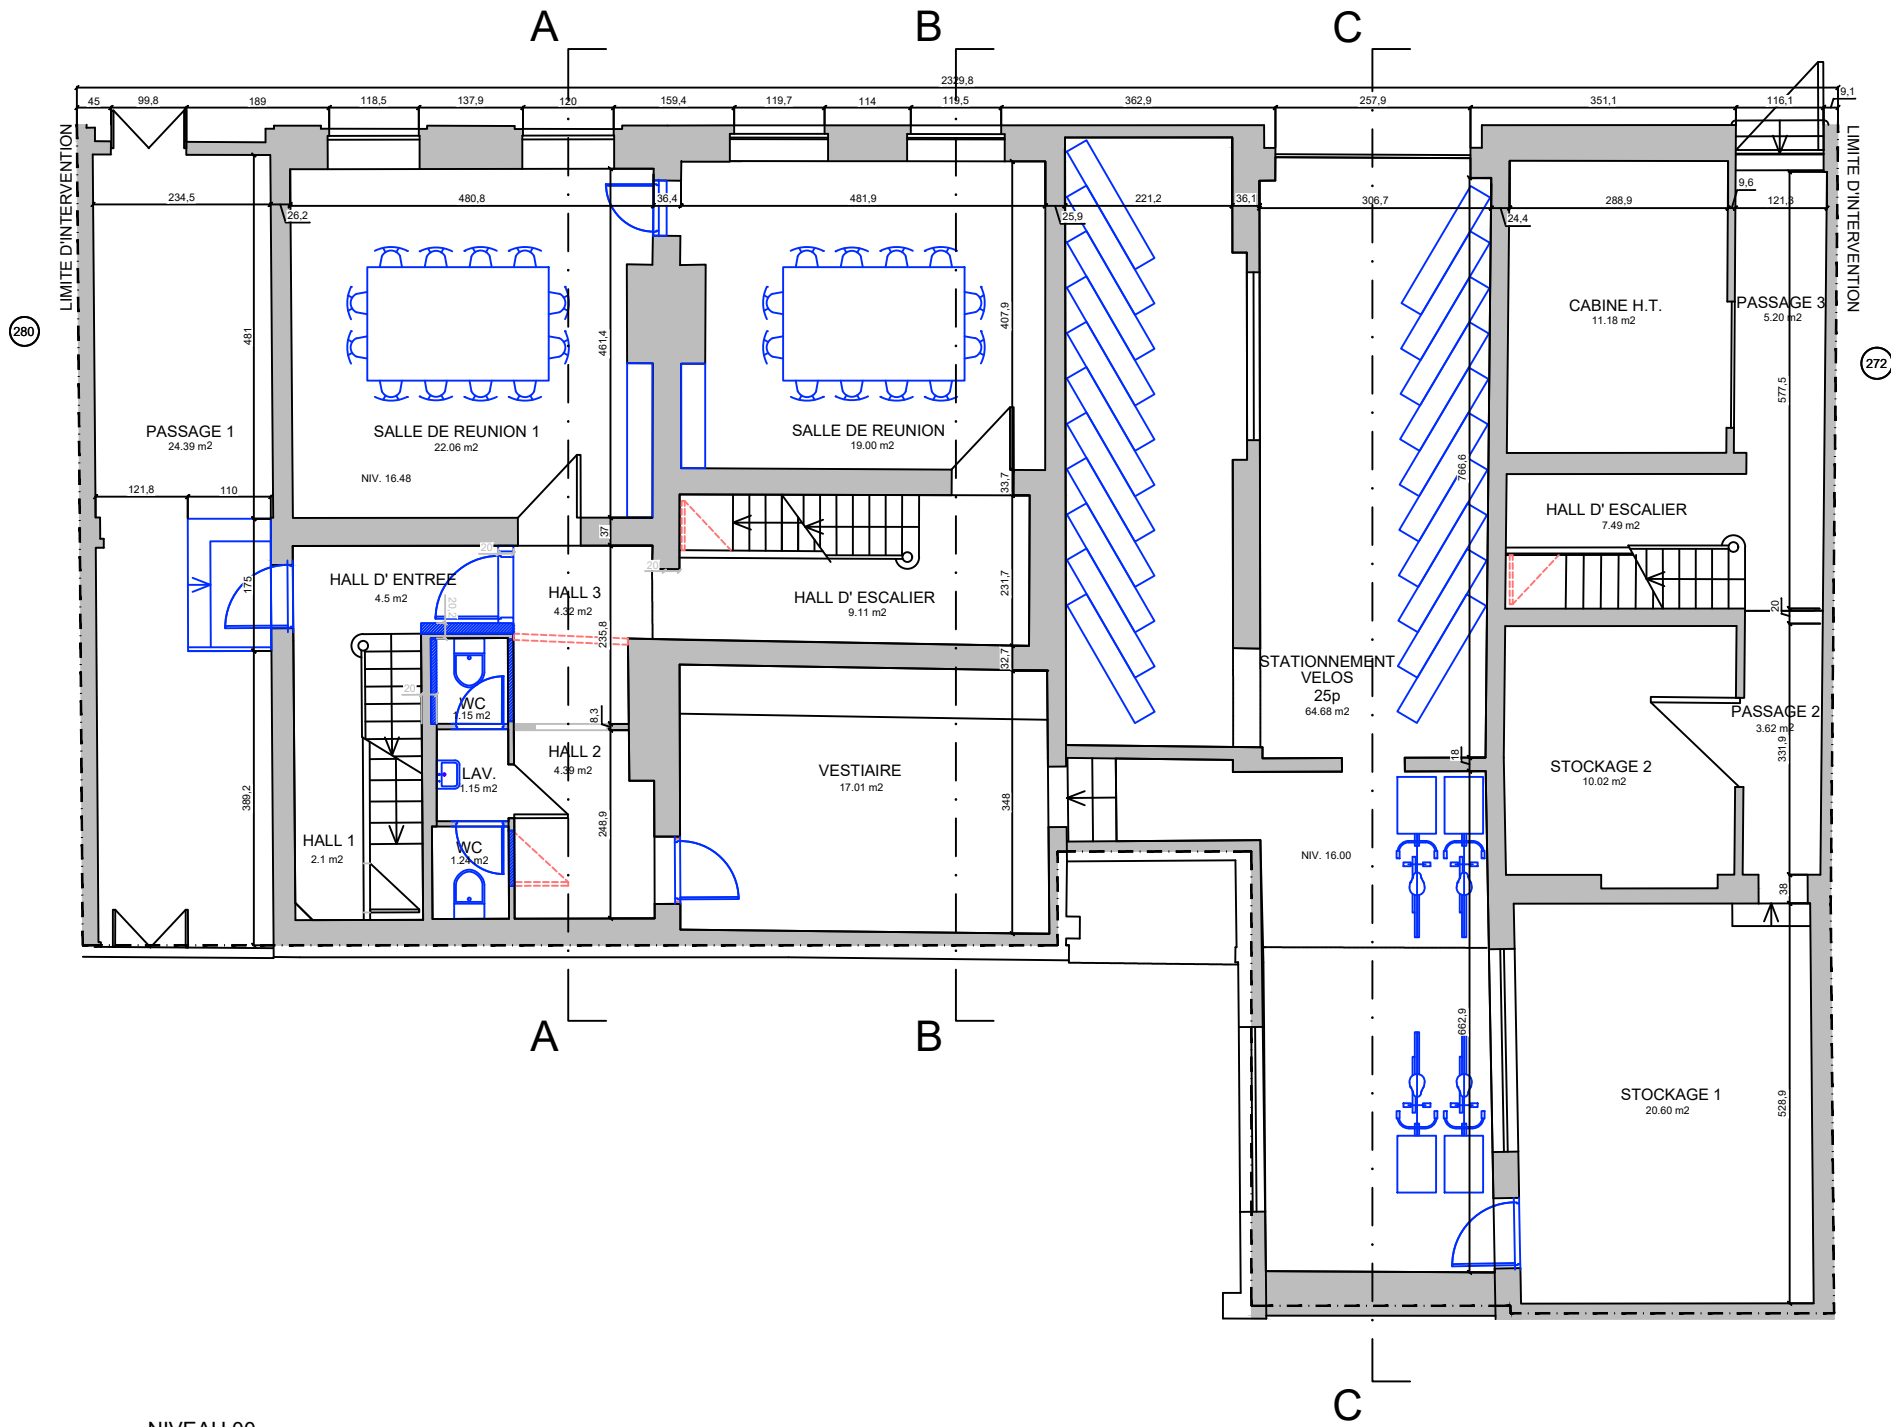


NIVEAU 00

PLAN DE PERMIS	ADRESSE	PROPRIETAIRE	DEMANDEUR	ARCHITECTE	TITRE	N°	SCALE	DATUM	
Changement de destination d'un immeuble de logement à en un équipement d'intérêt collectif	CH D'ANVERS 274-278 1000 - BRUXELLES	DF Allée verte 331, Avenue Louise 1050, Ixelles	Solidarimmo asbl Siège 184D Bd Léopold II à 1080 Bruxelles info@solidarimmo.be 02.273.01.65	Atelier MAZE BE Bd Barthelemy, 9 - 1000 Bruxelles +32 28 80 18 29	PLAN NIV. 00 SITUATION PROJETEE	SP_00	1 :100 A3	24.06.2025	

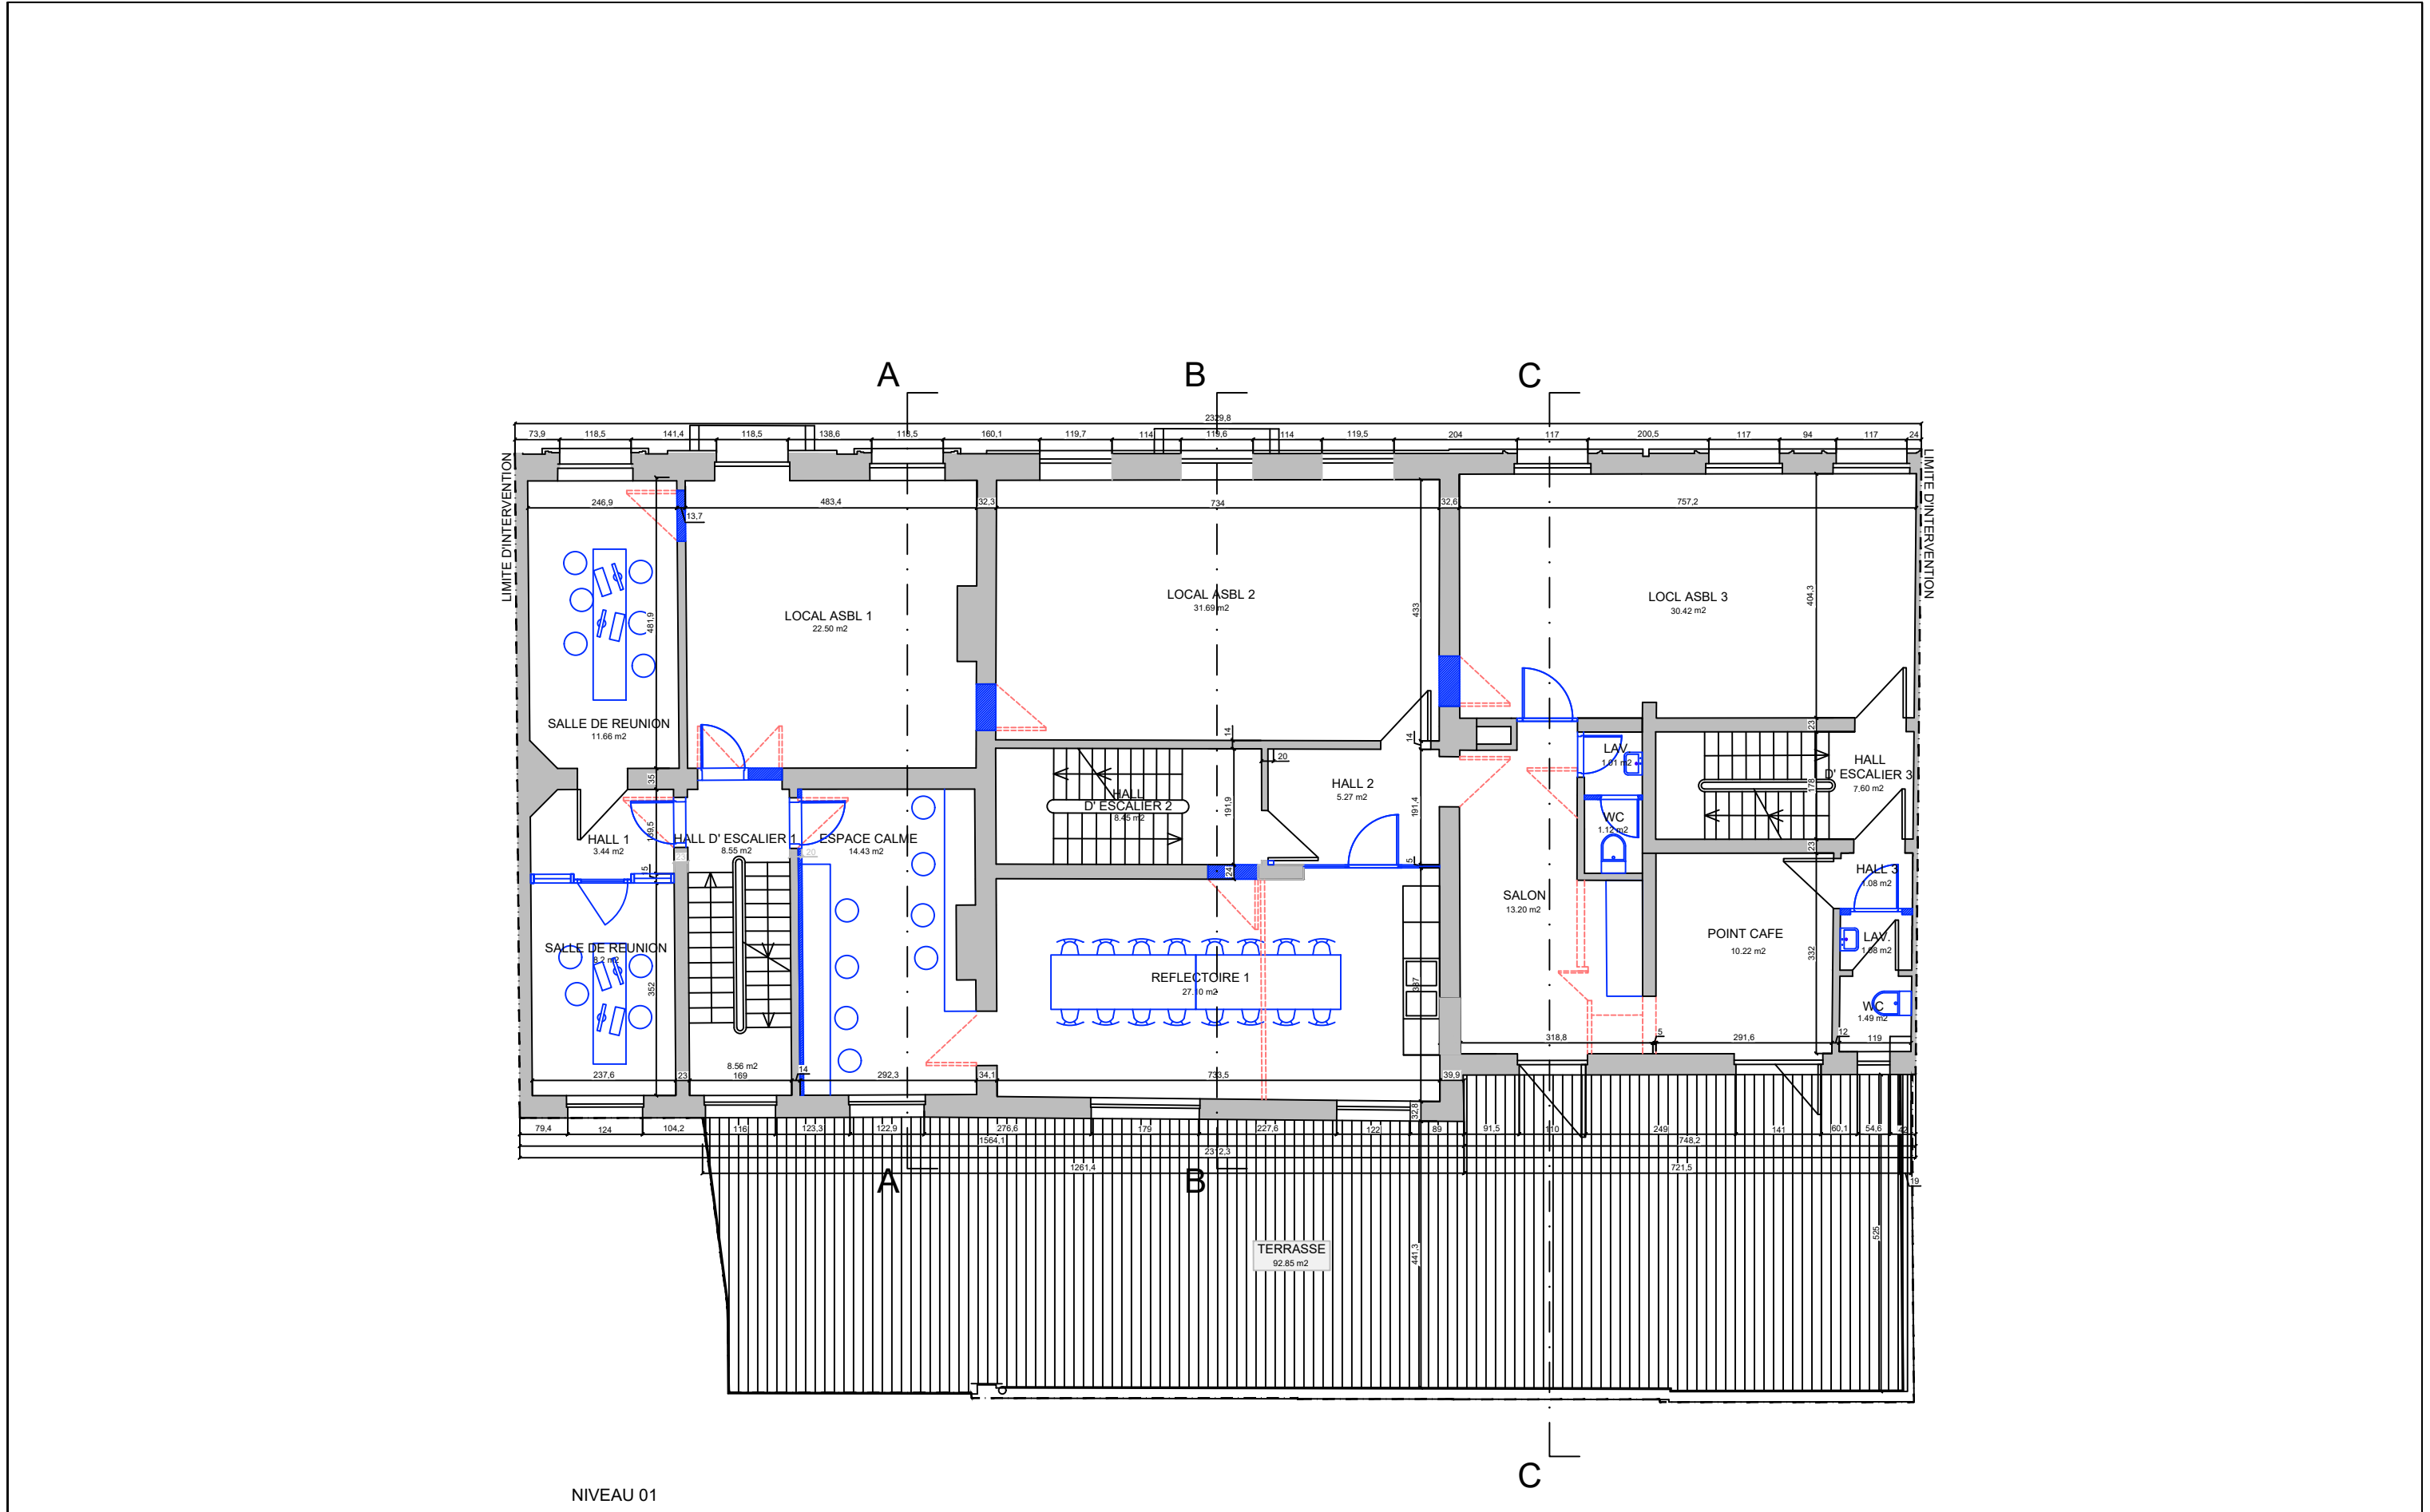


PLAN DE PERMIS	ADRESSE	PROPRIETAIRE	DEMANDEUR	ARCHITECTE	TITRE	N°	SCALE	DATUM		
Changement de destination d'un immeuble de logement à en un équipement d'intérêt collectif	CH D'ANVERS 274-278 1000 - BRUXELLES	DF Allée verte 331, Avenue Louise 1050, Ixelles	Solidarimmo asbl Siège 184D Bd Léopold II à 1080 Bruxelles info@solidarimmo.be 02.273.01.65	Atelier MAZE BE Bd Barthelemy, 9 - 1000 Bruxelles +32 28 80 18 29	PLAN NIV. +1 SITUATION PROJETEE	SP_+1	1 :100 A3	24.06.2025		



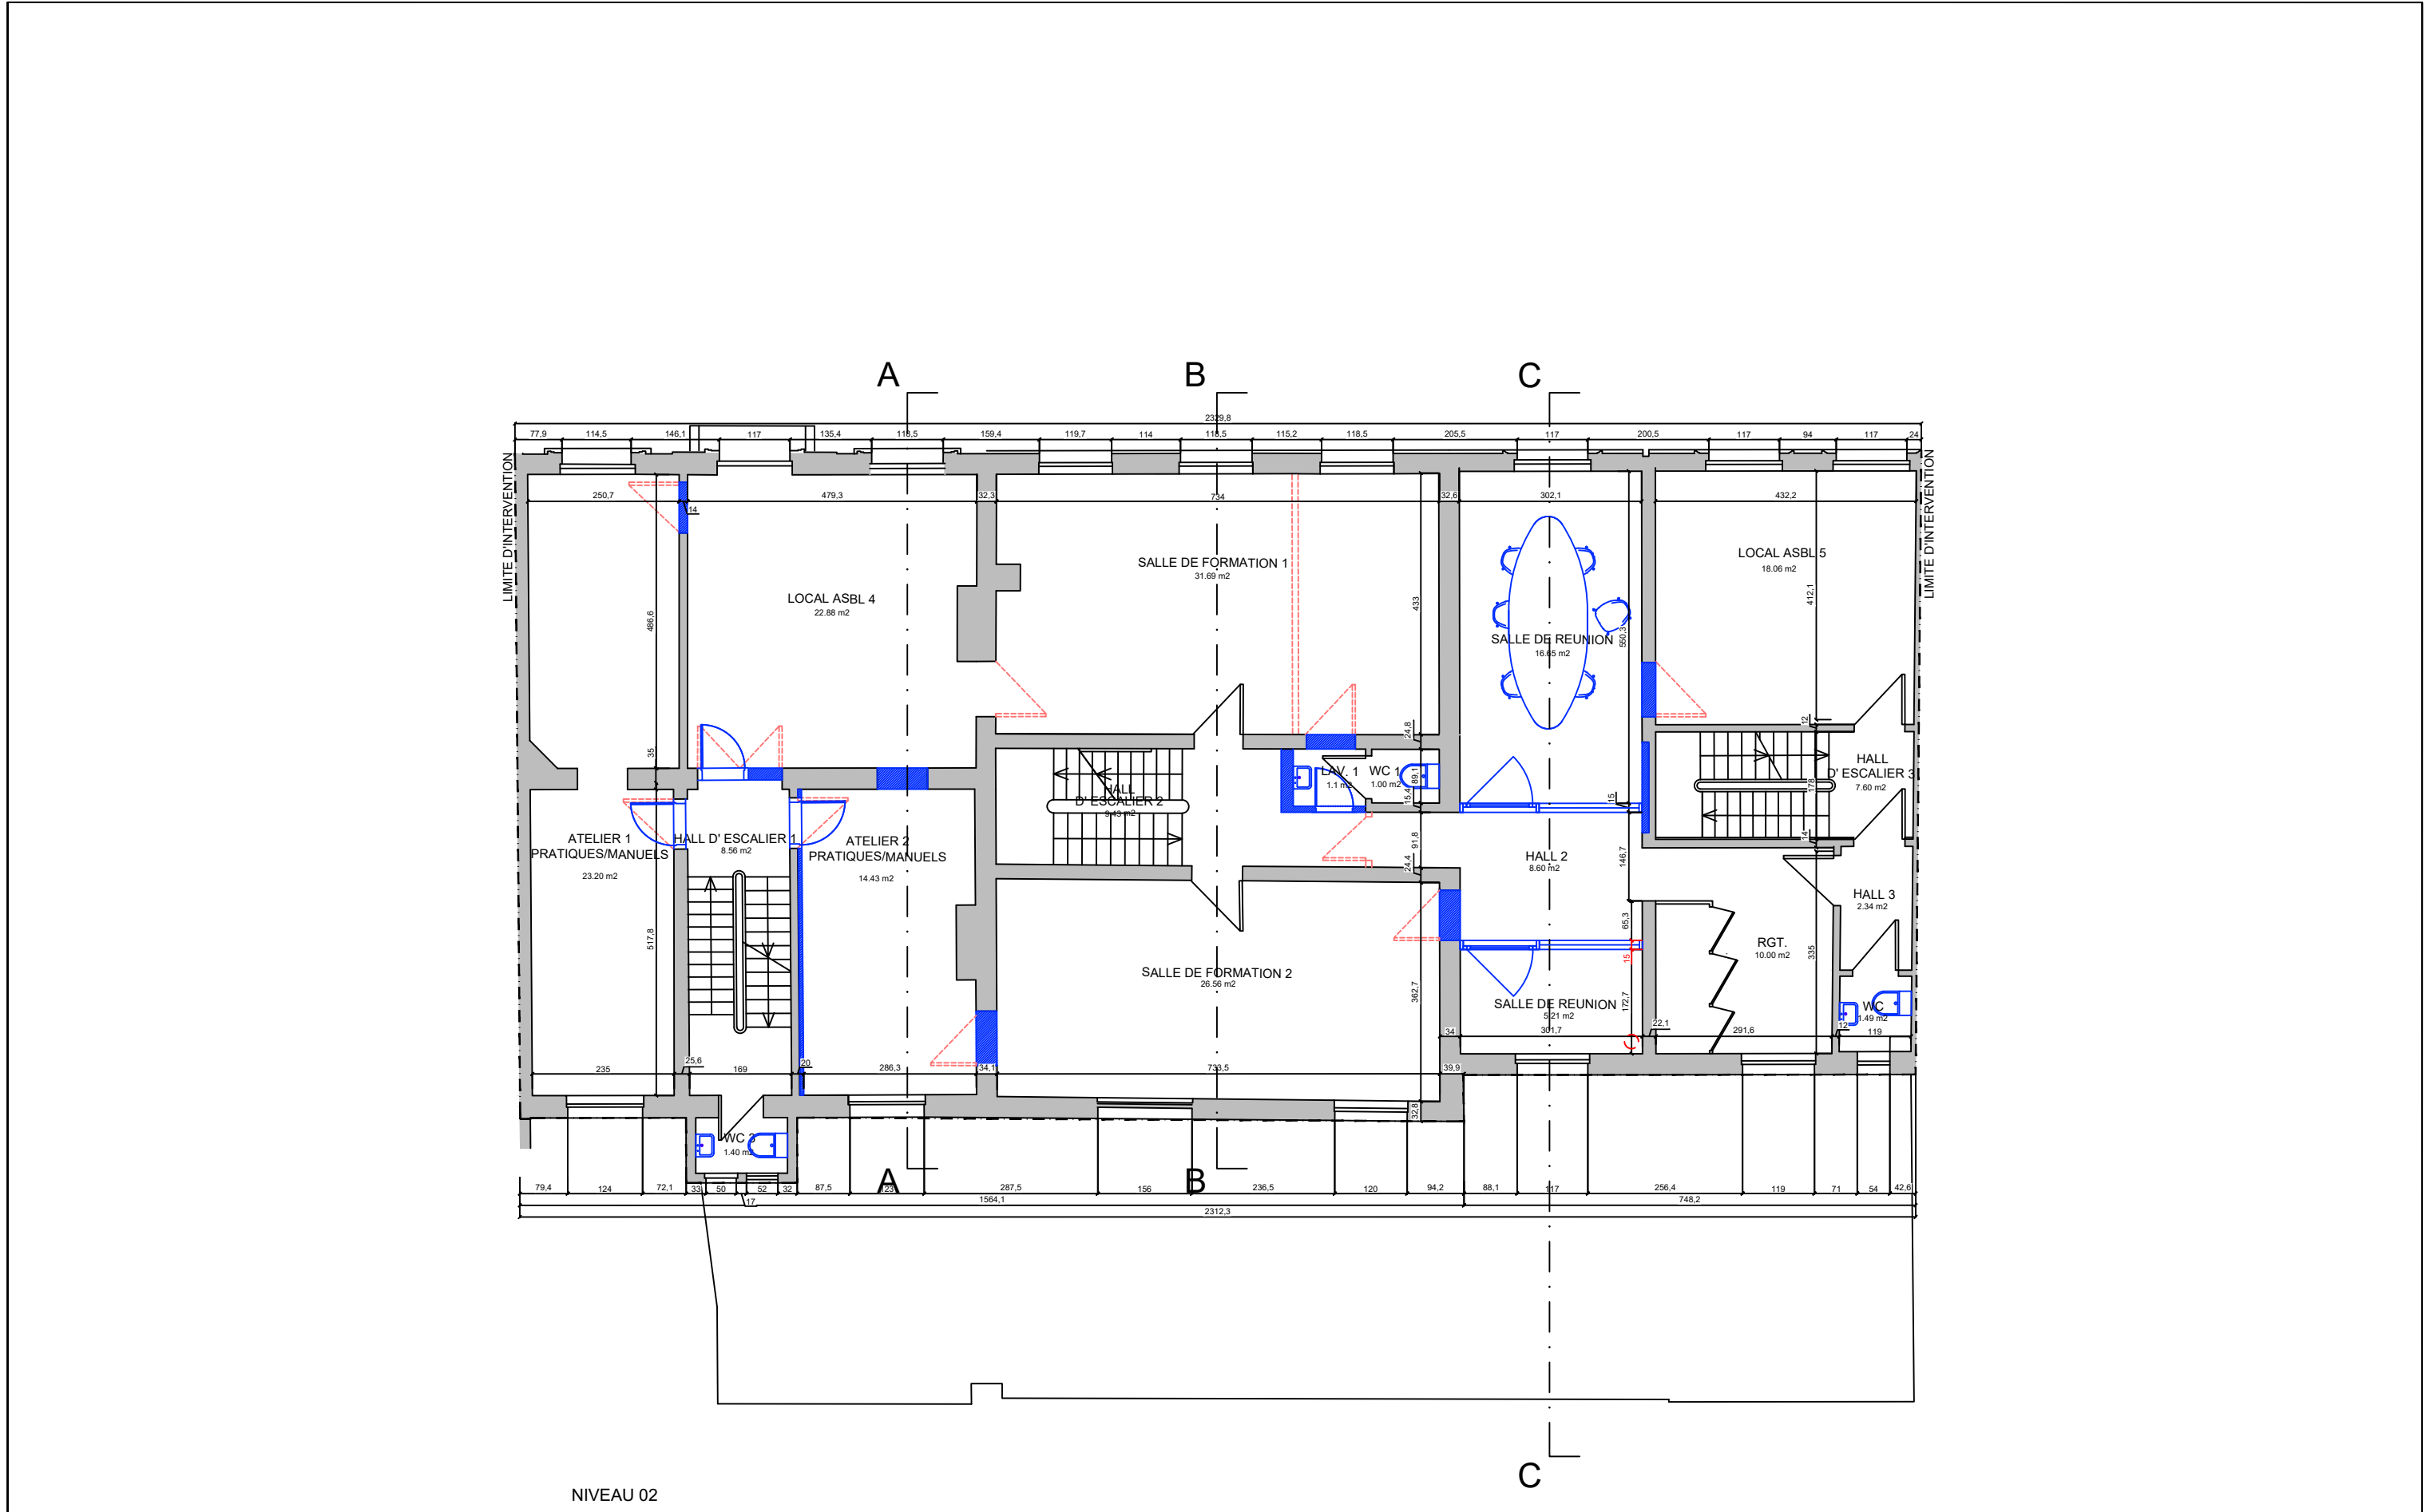



PLAN DE PERMIS	ADRESSE	PROPRIETAIRE	DEMANDEUR	ARCHITECTE	TITRE	N°	SCALE	DATUM		
Changement de destination d'un immeuble de logement à en un équipement d'intérêt collectif	CH D'ANVERS 274-278 1000 - BRUXELLES	DF Allée verte 331, Avenue Louise 1050, Ixelles	Solidarimmo asbl Siège 184D Bd Léopold II à 1080 Bruxelles info@solidarimmo.be 02.273.01.65	Atelier MAZE BE Bd Barthelemy, 9 - 1000 Bruxelles +32 28 80 18 29	PLAN NIV. +2 SITUATION PROJETEE	SP_+2	1 :100 A3	24.06.2025		




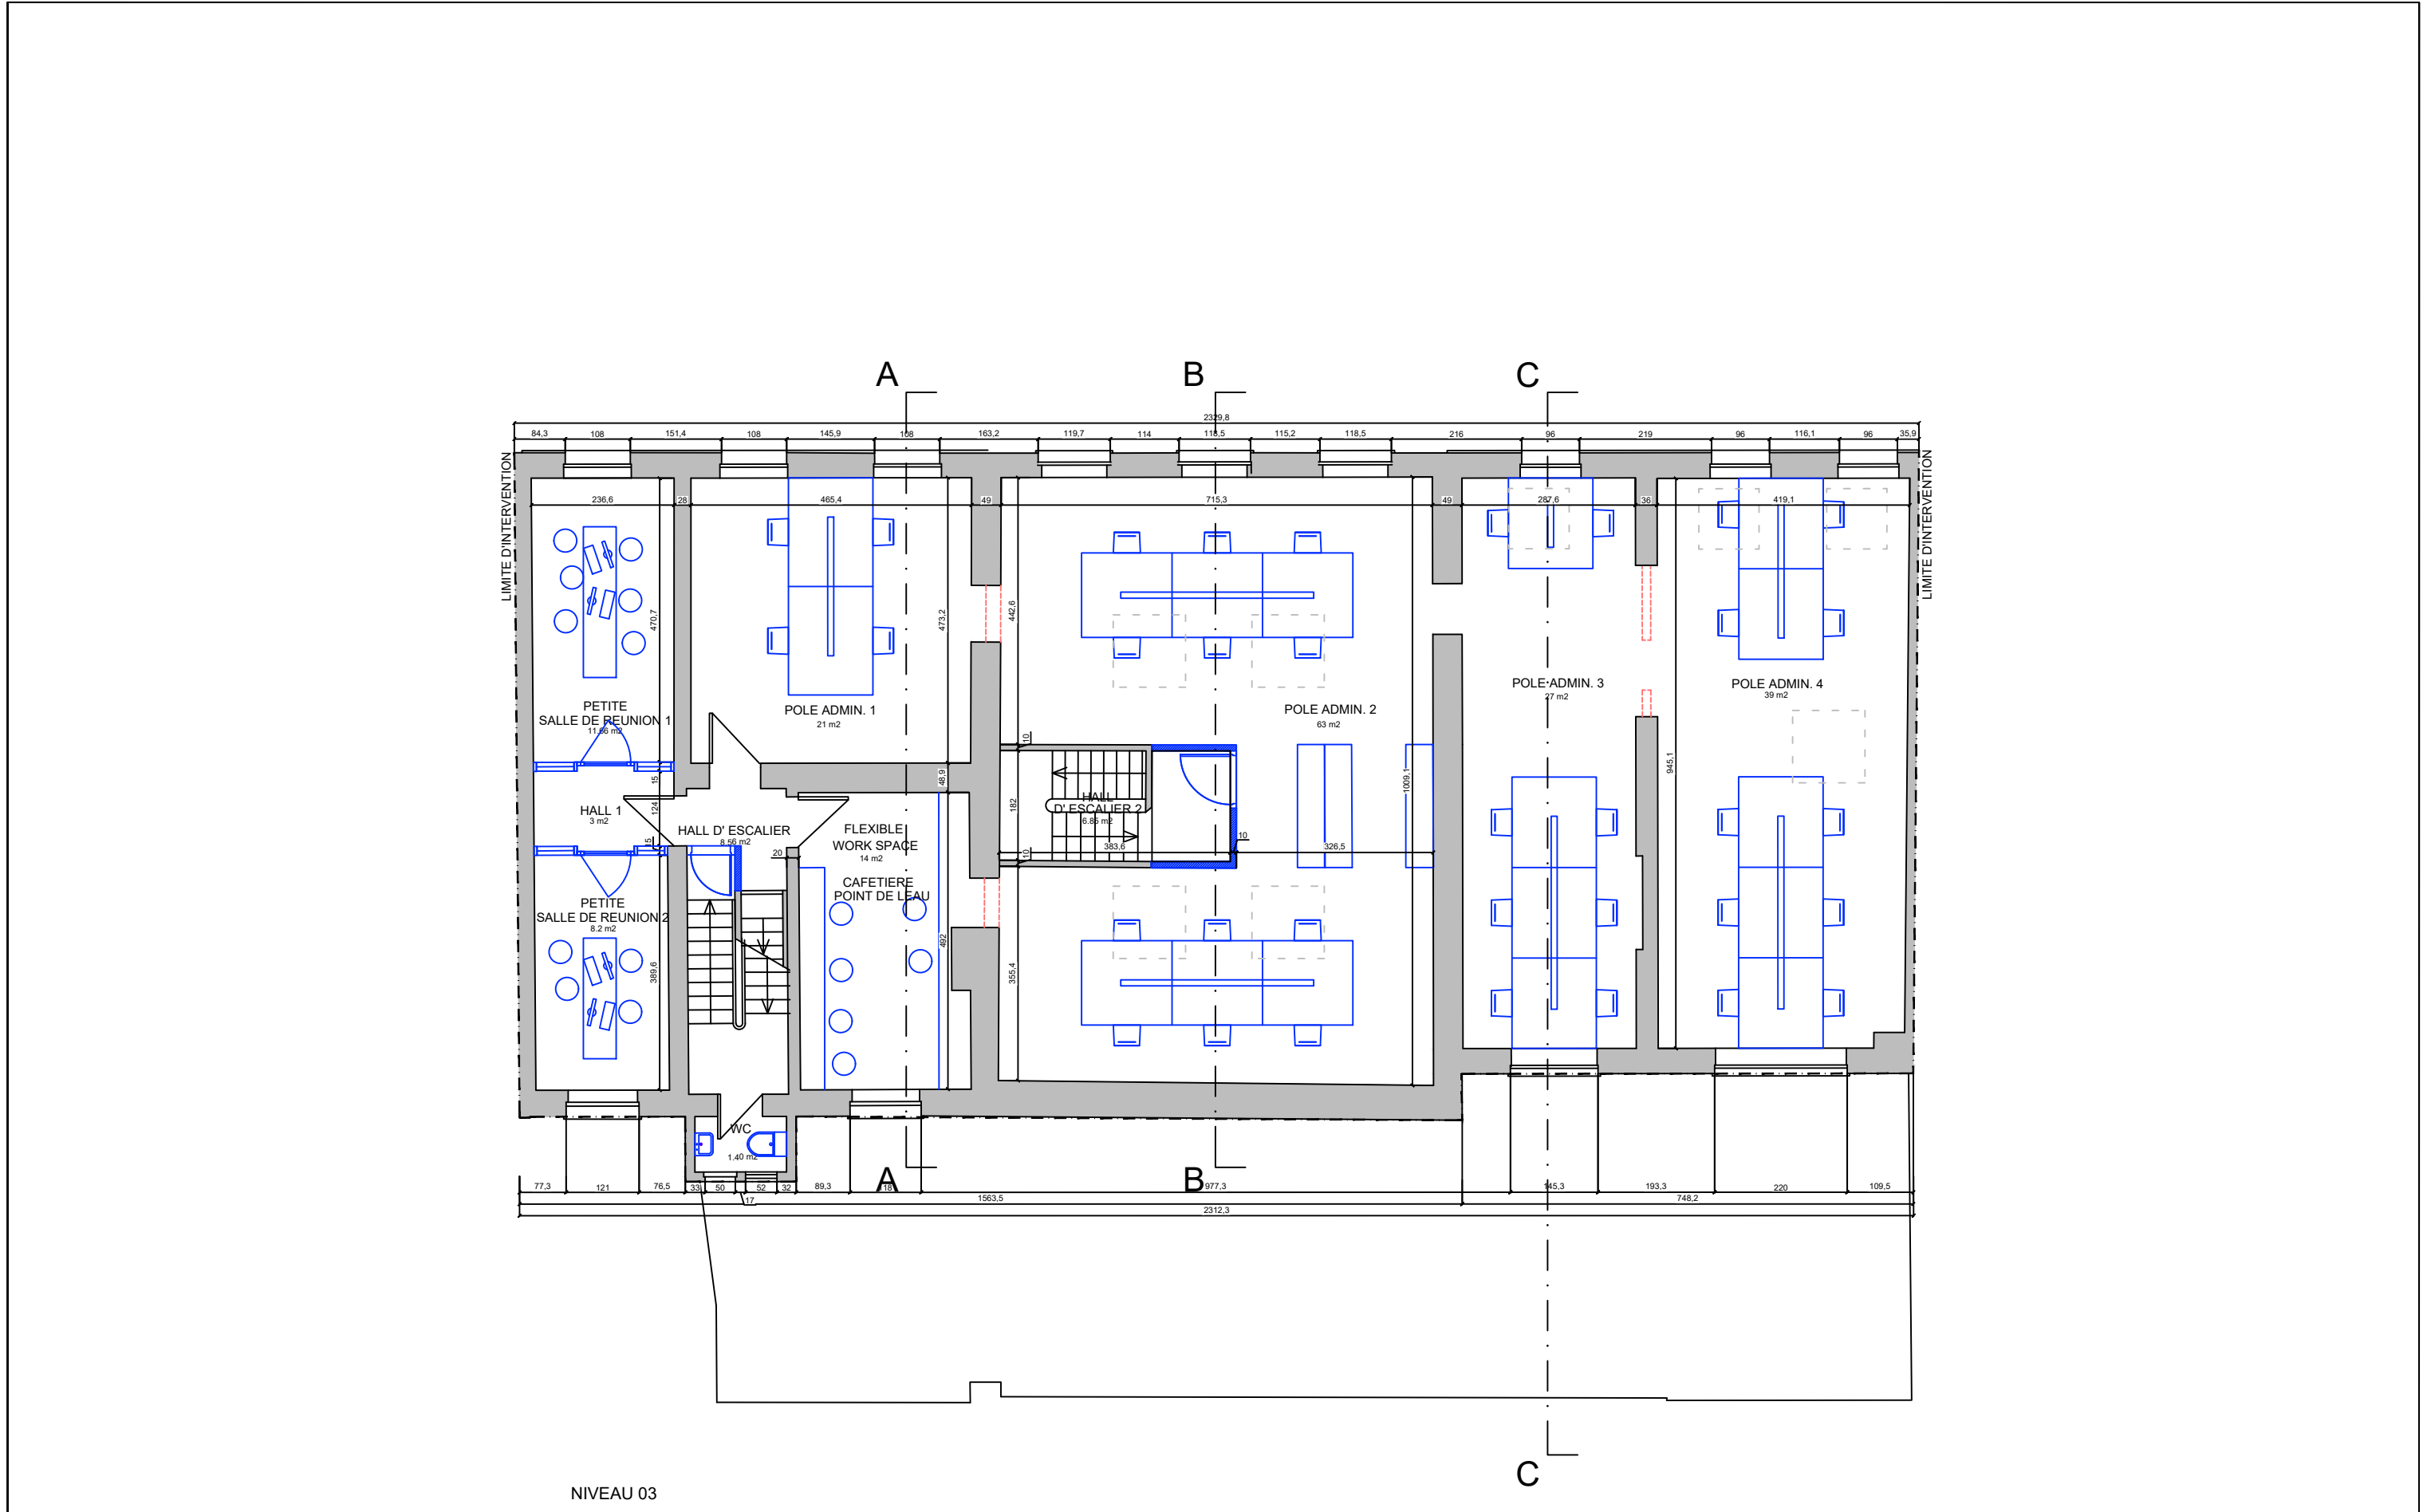


PLAN DE PERMIS Changement de destination d'un immeuble de logement à en un équipement d'intérêt collectif	ADRESSE CH D'ANVERS 274-278 1000 - BRUXELLES	PROPRIETAIRE DF Allée verte 331, Avenue Louise 1050, Ixelles	DEMANDEUR Solidarimmo asbl Siège 184D Bd Léopold II à 1080 Bruxelles info@solidarimmo.be 02.273.01.65	ARCHITECTE Atelier MAZE BE Bd Barthelemy, 9 - 1000 Bruxelles +32 28 80 18 29	TITRE PLAN NIV. +3 SITUATION PROJETEE	N° SP_+3	SCALE 1 :100 A3	DATUM 24.06.2025		
--	---	---	--	---	---	-------------	-----------------------	---------------------	--	--

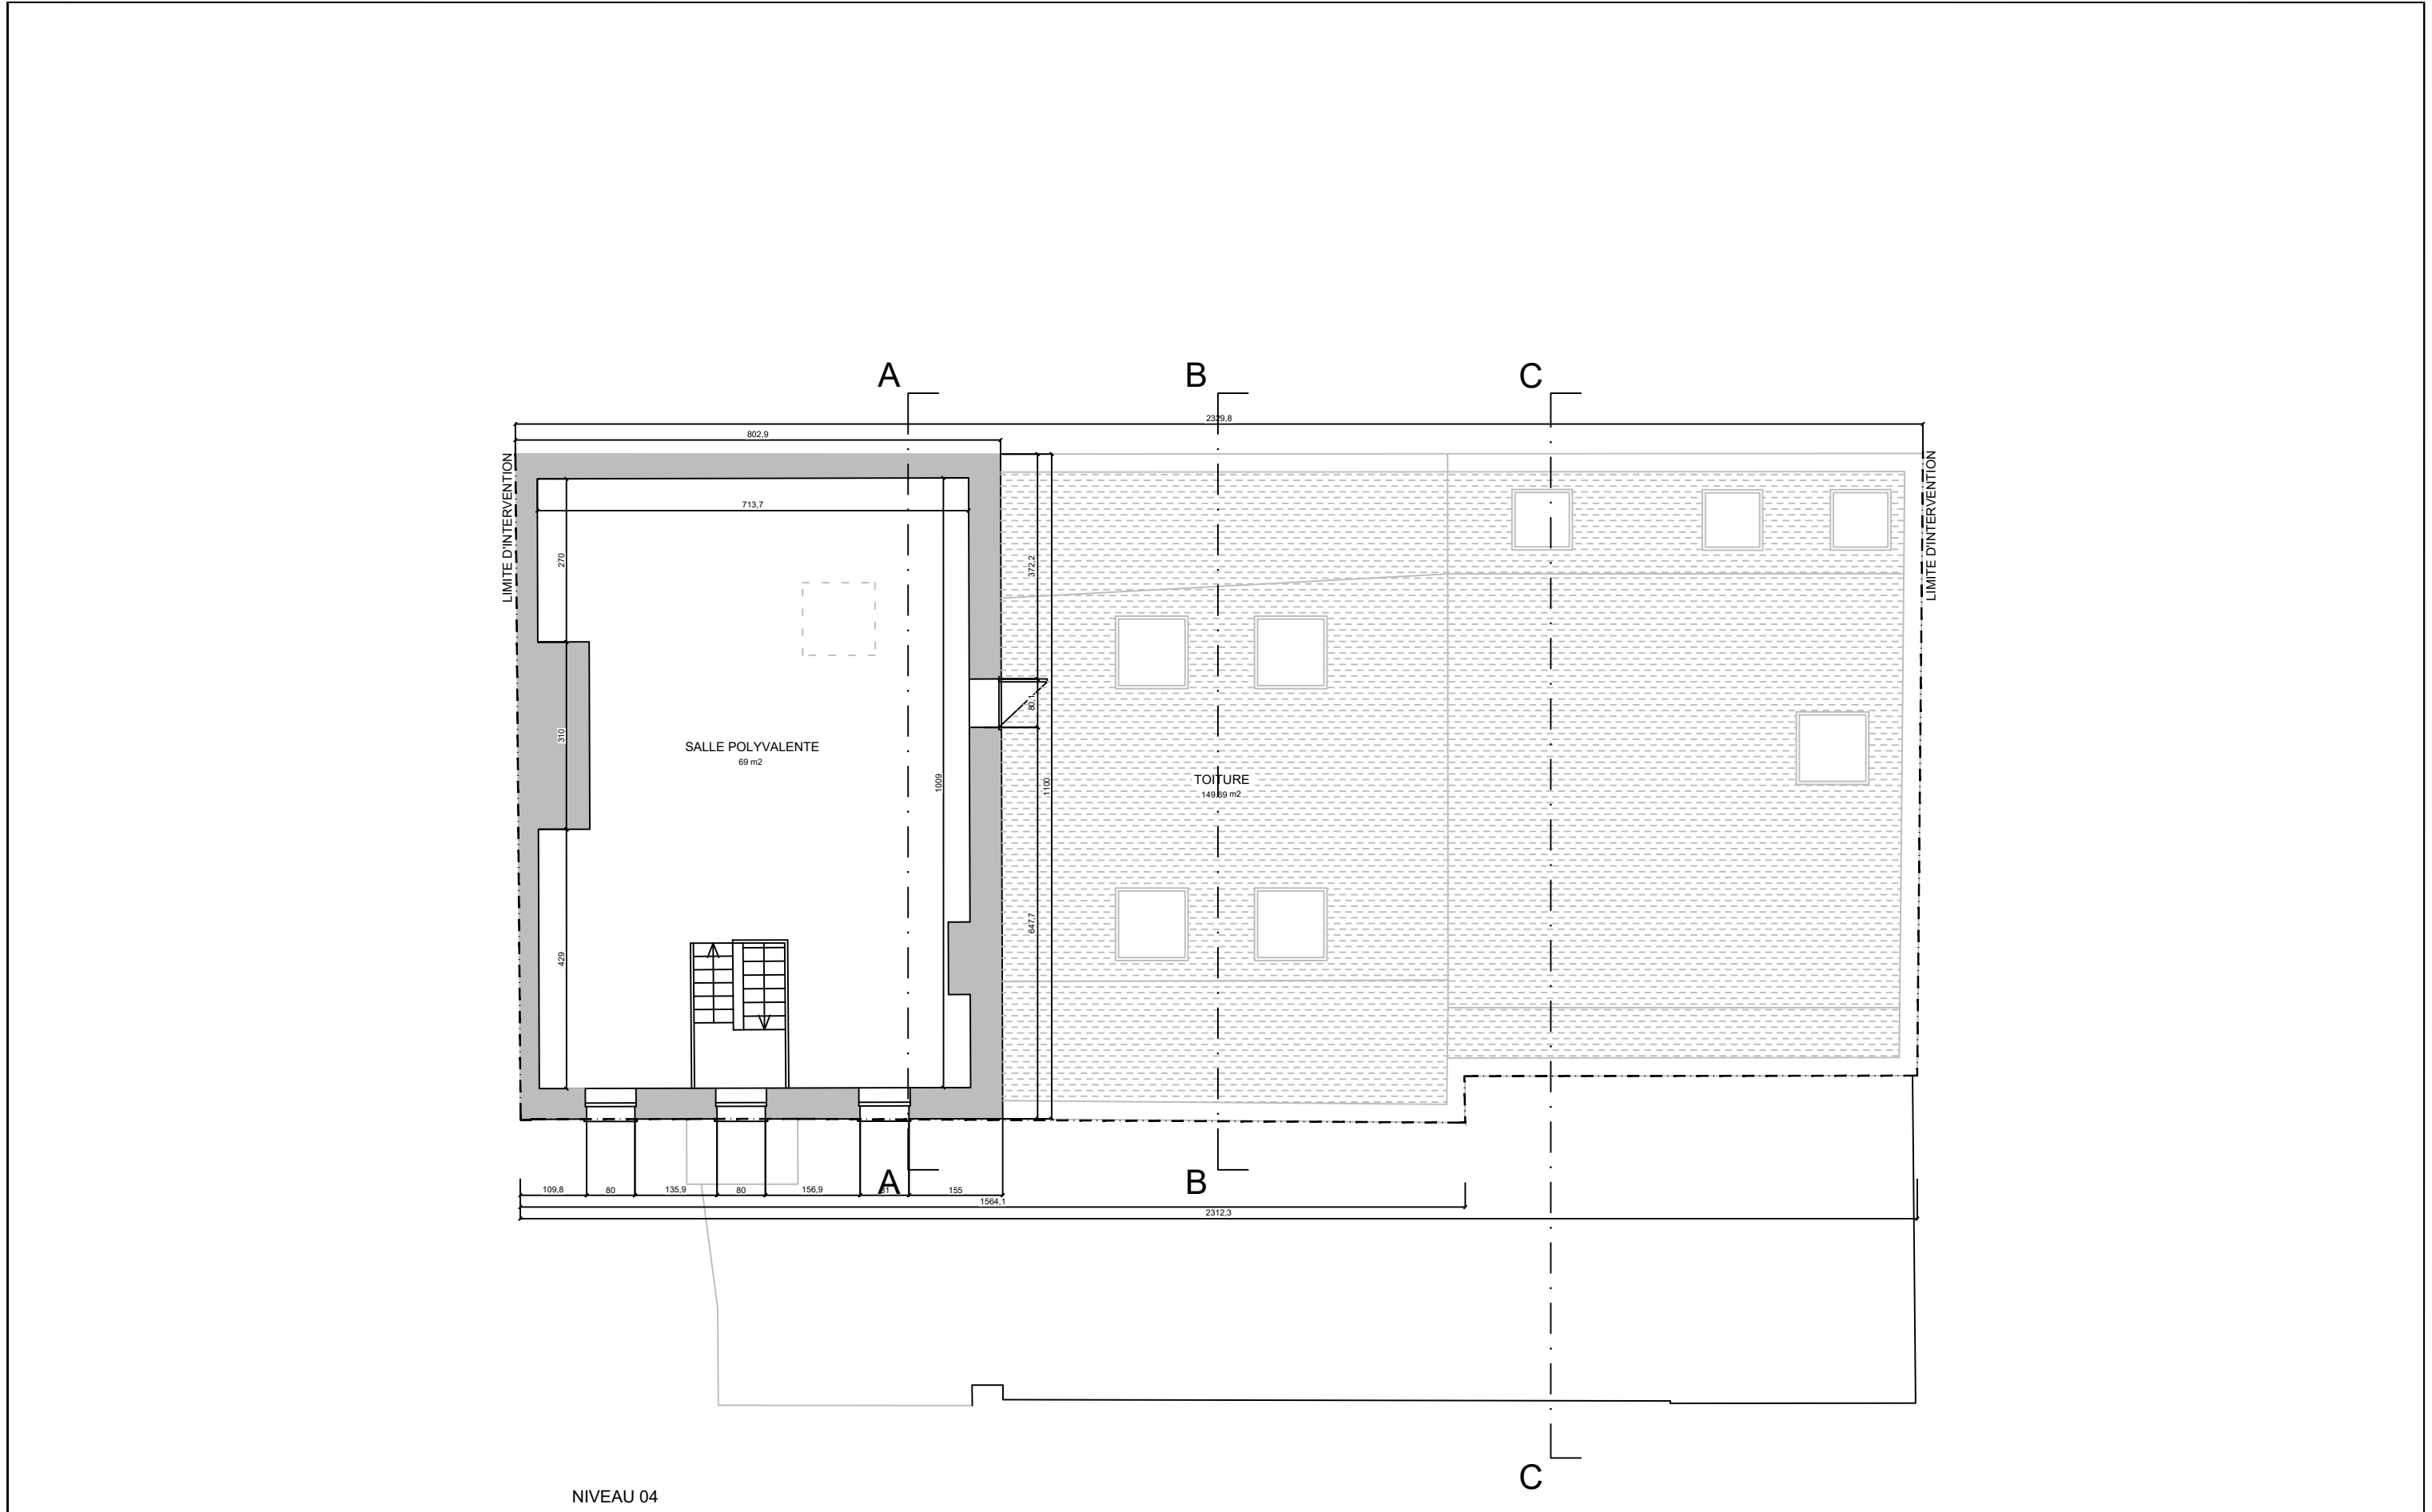


PLAN DE PERMIS Changement de destination d'un immeuble de logement à en un équipement d'intérêt collectif	ADRESSE	PROPRIETAIRE	DEMANDEUR	ARCHITECTE	TITRE	N°	SCALE	DATUM	
	CH D'ANVERS 274-278 1000 - BRUXELLES	DF Allée verte 331, Avenue Louise 1050, Ixelles	Solidarimmo asbl Siège 184D Bd Léopold II à 1080 Bruxelles info@solidarimmo.be 02.273.01.65	Atelier MAZE BE Bd Barthelemy, 9 - 1000 Bruxelles +32 28 80 18 29	PLAN NIV. +4 SITUATION PROJETEE	SP_+4	1 :100 A3	24.06.2025	

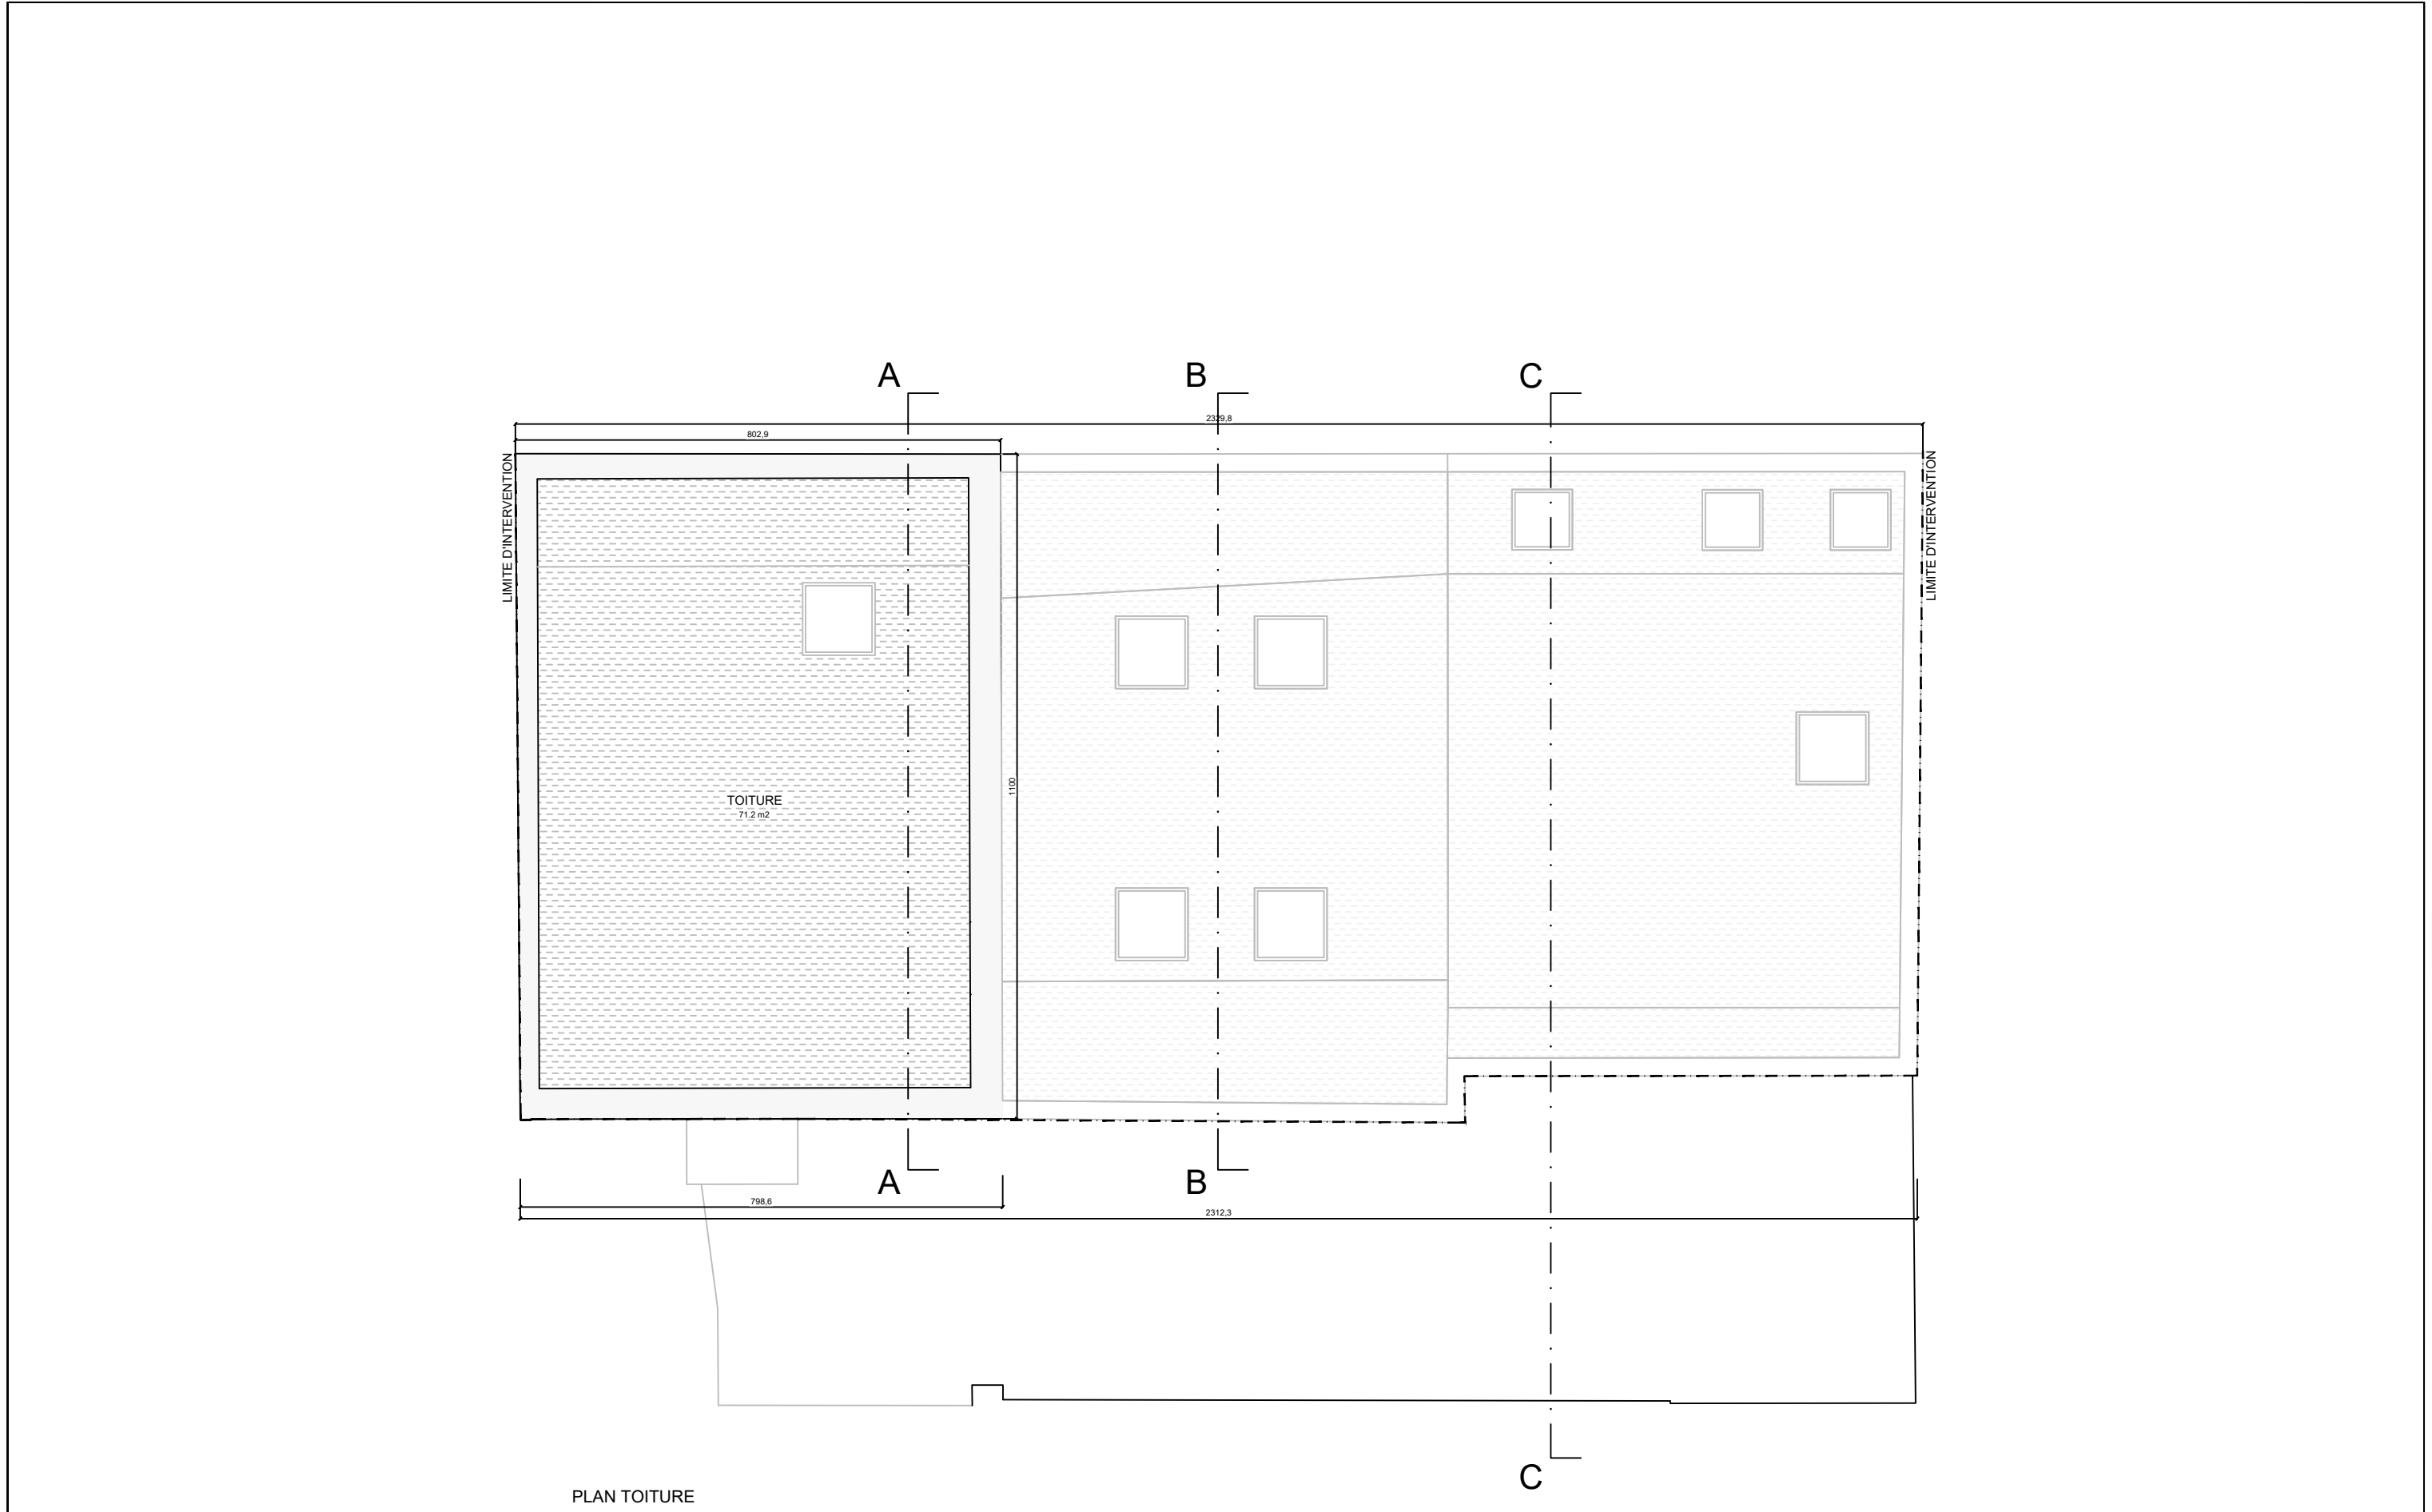


PLAN DE PERMIS Changement de destination d'un immeuble de logement à en un équipement d'intérêt collectif	ADRESSE	PROPRIETAIRE	DEMANDEUR	ARCHITECTE	TITRE	N°	SCALE	DATUM		
	CH D'ANVERS 274-278 1000 - BRUXELLES	DF Allée verte 331, Avenue Louise 1050, Ixelles	Solidarimmo asbl Siège 184D Bd Léopold II à 1080 Bruxelles info@solidarimmo.be 02.273.01.65	Atelier MAZE BE Bd Barthelemy, 9 - 1000 Bruxelles +32 28 80 18 29	PLAN NIV. +5 SITUATION PROJETEE	SP_+5	1 :100 A3	24.06.2025		

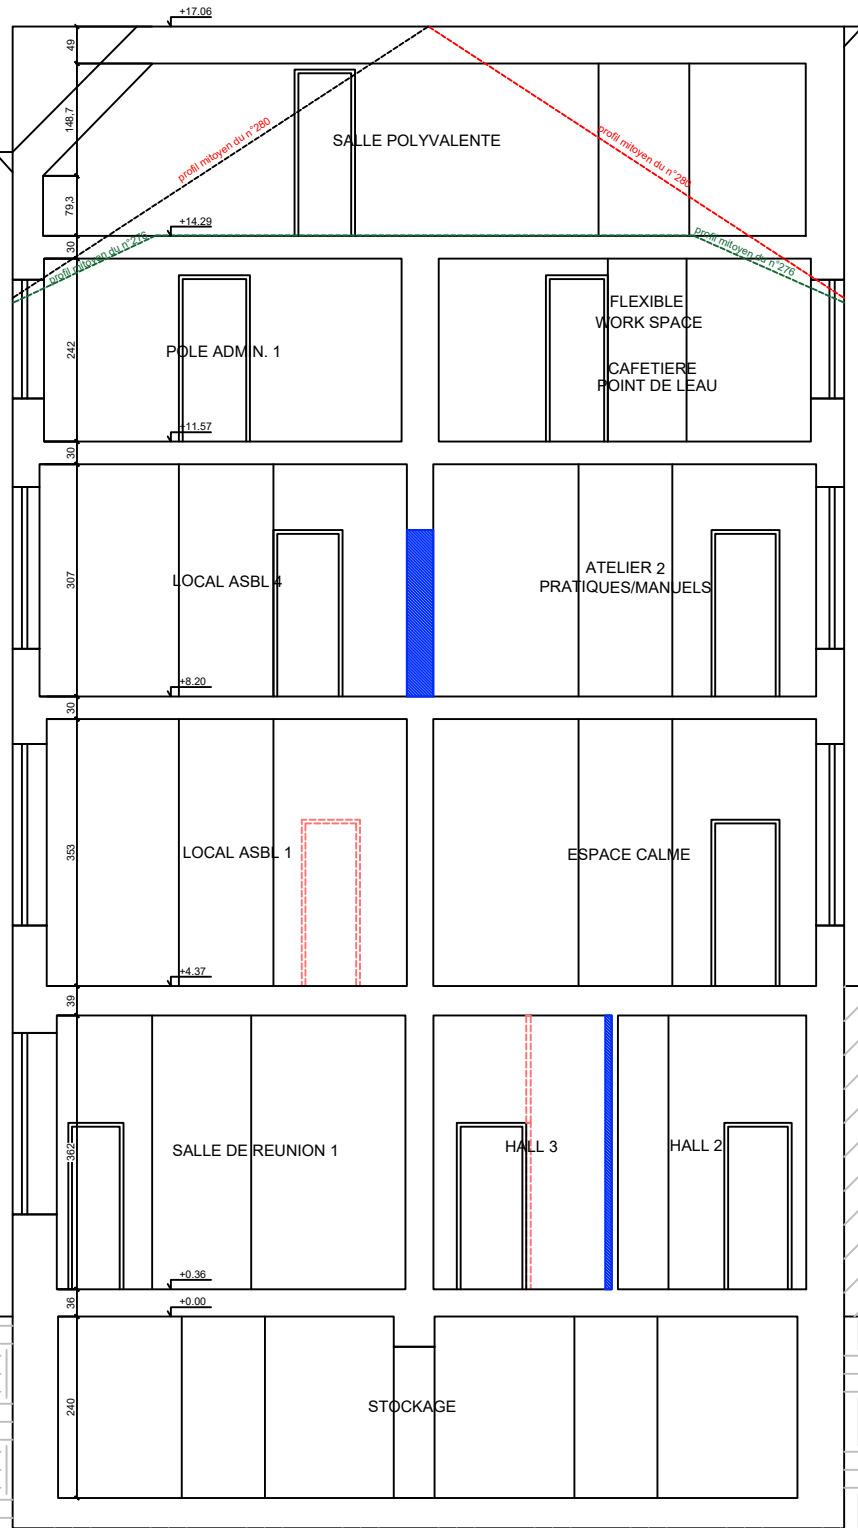

PLAN DE PERMIS Changement de destination d'un immeuble de logement à en un équipement d'intérêt collectif	ADRESSE	PROPRIETAIRE	DEMANDEUR	ARCHITECTE	TITRE	N°	SCALE	DATUM		
	CH D'ANVERS 274-278 1000 - BRUXELLES	DF Allée verte 331, Avenue Louise 1050, Ixelles	Solidarimmo asbl Siège 184D Bd Léopold II à 1080 Bruxelles info@solidarimmo.be 02.273.01.65	Atelier MAZE BE Bd Barthelemy, 9 - 1000 Bruxelles +32 28 80 18 29	COUPE A SITUATION PROJETEE	SP_COUPE A	1 :100 A3	24.06.2025		

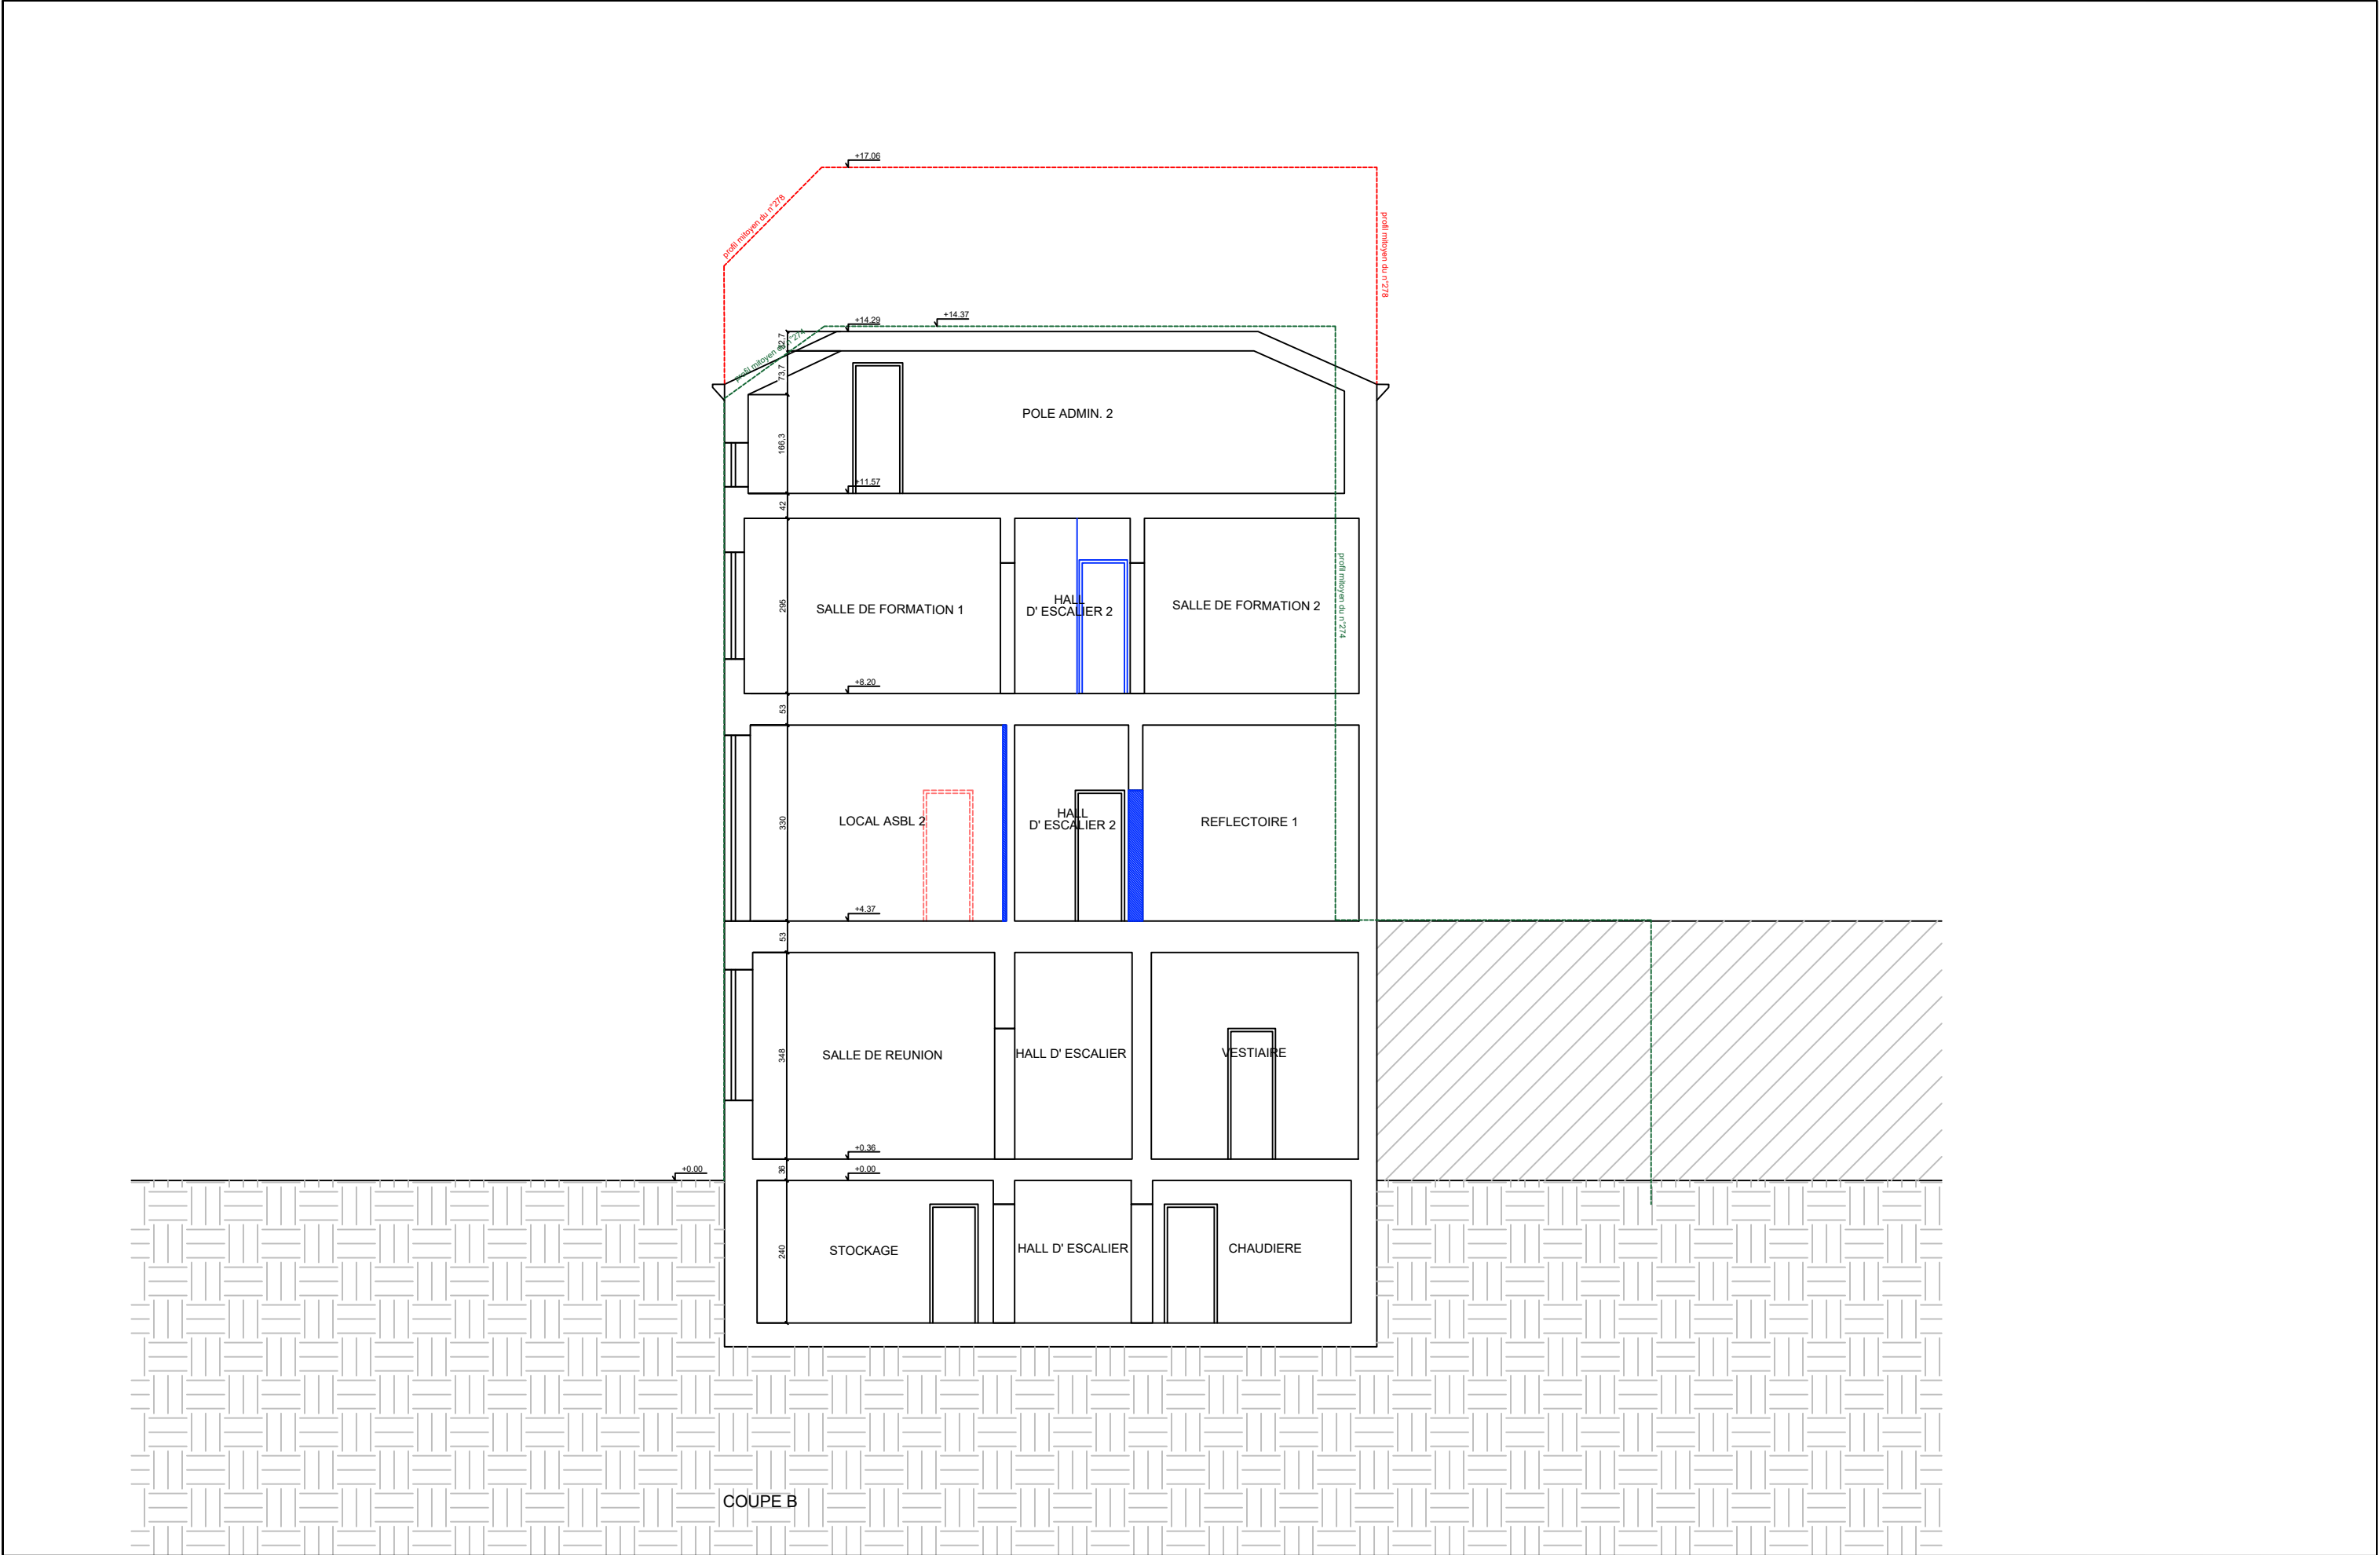

PLAN DE PERMIS Changement de destination d'un immeuble de logement à en un équipement d'intérêt collectif	ADRESSE CH D'ANVERS 274-278 1000 - BRUXELLES	PROPRIETAIRE DF Allée verte 331, Avenue Louise 1050, Ixelles	DEMANDEUR Solidarimmo asbl Siège 184D Bd Léopold II à 1080 Bruxelles info@solidarimmo.be 02.273.01.65	ARCHITECTE Atelier MAZE BE Bd Barthelemy, 9 - 1000 Bruxelles +32 28 80 18 29	TITRE COUPE B SITUATION PROJETEE	N° SP_COUPE B	SCALE 1 :100 A3	DATUM 24.06.2025		
--	---	---	--	---	--	------------------	-----------------------	---------------------	--	--

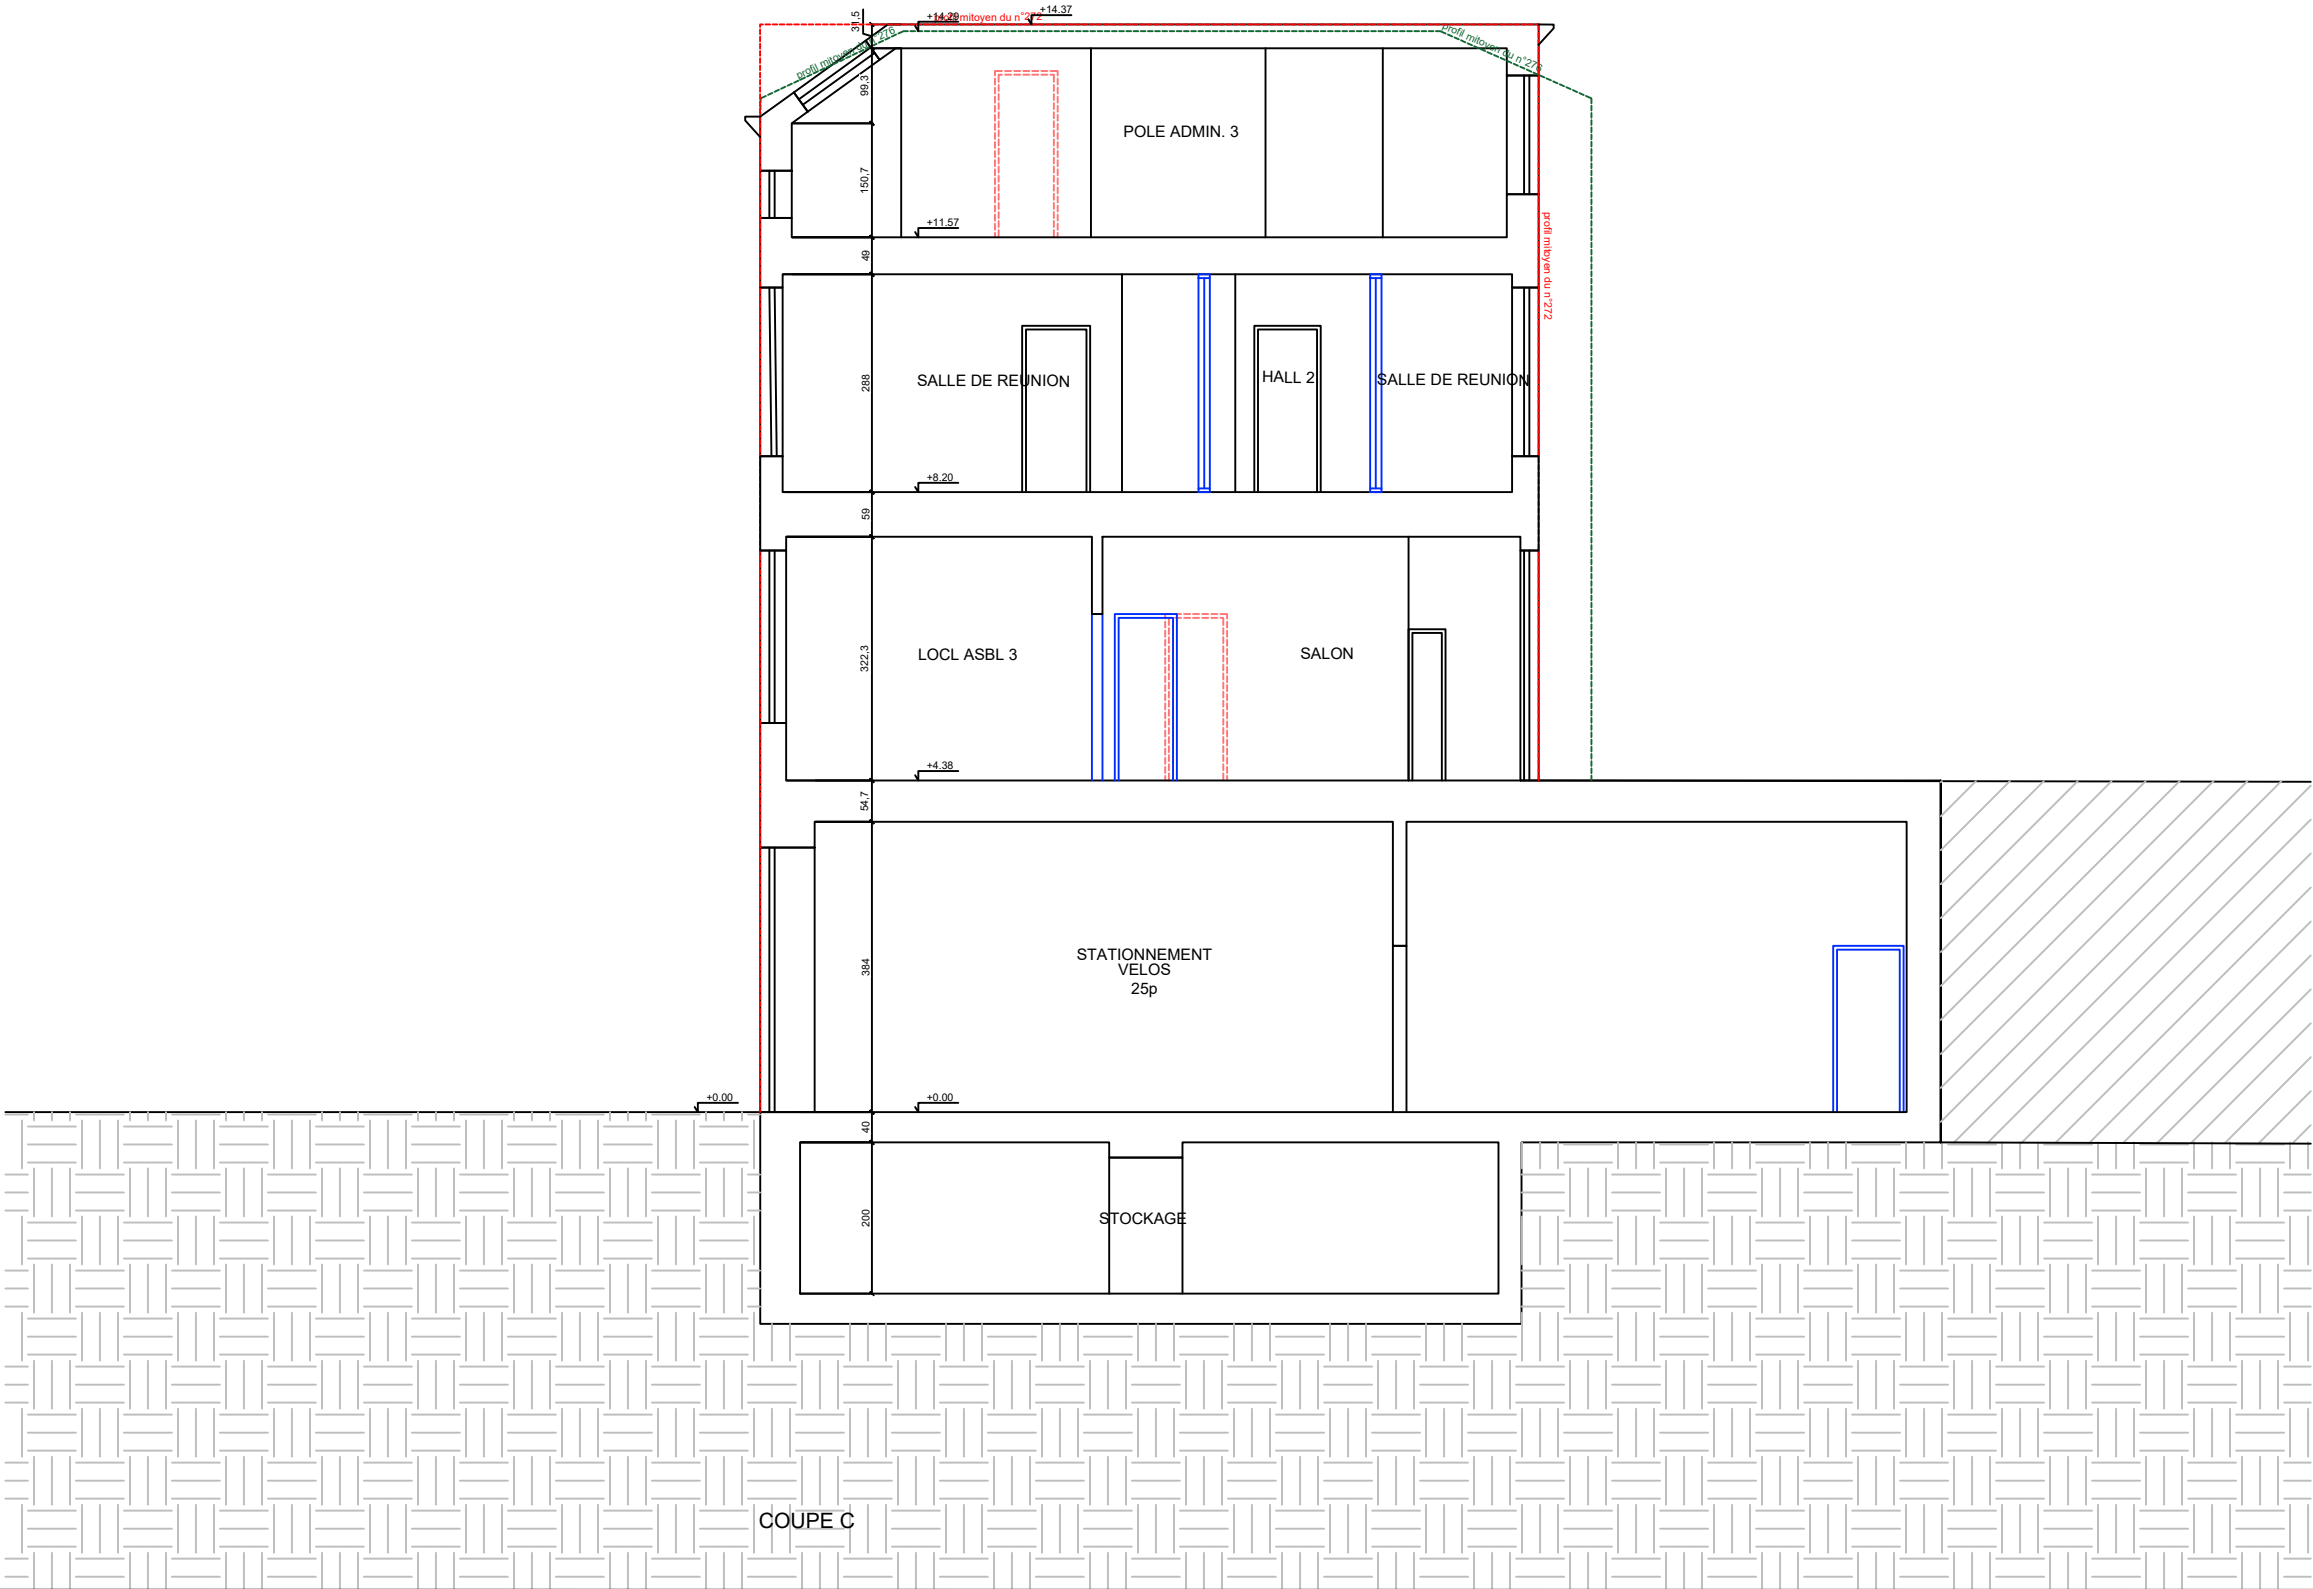

PLAN DE PERMIS Changement de destination d'un immeuble de logement à en un équipement d'intérêt collectif	ADRESSE	PROPRIETAIRE	DEMANDEUR	ARCHITECTE	TITRE	N°	SCALE	DATUM		
	CH D'ANVERS 274-278 1000 - BRUXELLES	DF Allée verte 331, Avenue Louise 1050, Ixelles	Solidarimmo asbl Siège 184D Bd Léopold II à 1080 Bruxelles info@solidarimmo.be 02.273.01.65	Atelier MAZE BE Bd Barthelemy, 9 - 1000 Bruxelles +32 28 80 18 29	COUPE C SITUATION PROJETEE	SP_COUPE C	1 :100 A3	24.06.2025		



PLAN DE PERMIS Changement de destination d'un immeuble de logement à en un équipement d'intérêt collectif	ADRESSE	PROPRIETAIRE	DEMANDEUR	ARCHITECTE	TITRE	N°	SCALE	DATUM		
	CH D'ANVERS 274-278 1000 - BRUXELLES	DF Allée verte 331, Avenue Louise 1050, Ixelles	Solidarimmo asbl Siège 184D Bd Léopold II à 1080 Bruxelles info@solidarimmo.be 02.273.01.65	Atelier MAZE BE Bd Barthelemy, 9 - 1000 Bruxelles +32 28 80 18 29	ELEVATION RUE SITUATION PROJETEE	SP_E AVANT	1 :100 A3	24.06.2025		





Chau. d'Anvers 278


Chau. d'Anvers 276

Chau. d'Anvers 274

PLAN DE PERMIS Changement de destination d'un immeuble de logement à en un équipement d'intérêt collectif	ADRESSE	PROPRIETAIRE	DEMANDEUR	ARCHITECTE	TITRE	N°	SCALE	DATUM	
	CH D'ANVERS 274-278 1000 - BRUXELLES	DF Allée verte 331, Avenue Louise 1050, Ixelles	Solidarimmo asbl Siège 184D Bd Léopold II à 1080 Bruxelles info@solidarimmo.be 02.273.01.65	Atelier MAZE BE Bd Barthelemy, 9 - 1000 Bruxelles +32 28 80 18 29	ELEVATION ARRIERE SITUATION PROJETEE	SP_E ARRIERE	1 :100 A3	24.06.2025	

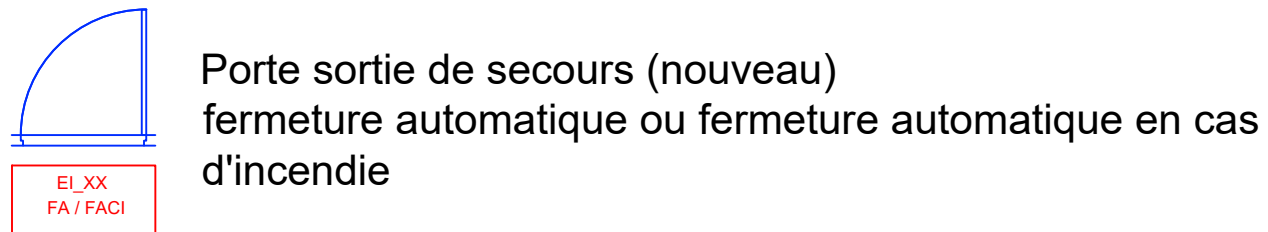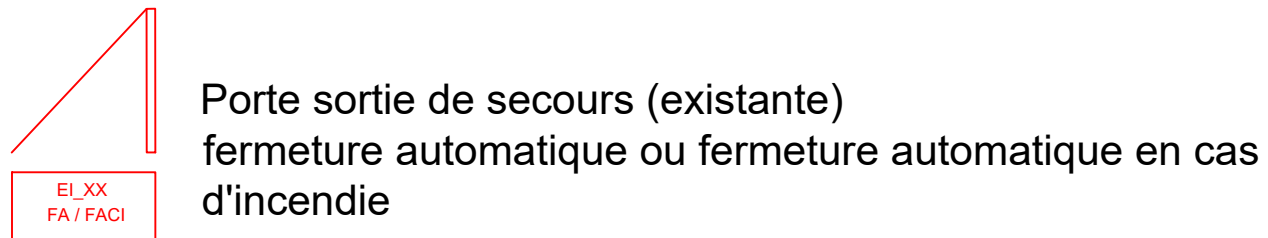


COMPARTIMENT	SURFACE (m2)	OCCUPATION
Compartment 01 – Sous sol / Circulation verticale	191.17	-
Compartment 02 – Niveau 00/01/02	628.20	50
Compartment 03 – Niveau 03/04	268.47	50

PLAN DE PERMIS	ADRESSE	PROPRIETAIRE	DEMANDEUR	ARCHITECTE	TITRE	N°	SCALE	DATUM	
Changement de destination d'un immeuble de logement à en un équipement d'intérêt collectif	CH D'ANVERS 274-278 1000 - BRUXELLES	DF Allée verte 331, Avenue Louise 1050, Ixelles	Solidarimmo asbl Siège 184D Bd Léopold II à 1080 Bruxelles info@solidarimmo.be 02.273.01.65	Atelier MAZE BE Bd Barthelemy, 9 - 1000 Bruxelles +32 28 80 18 29	LEGENDE PLAN POMPIER	PP - L	1 :100 A3	24.06.2025	



NIVEAU -01


PLAN DE PERMIS Changement de destination d'un immeuble de logement à en un équipement d'intérêt collectif	ADRESSE	PROPRIETAIRE	DEMANDEUR	ARCHITECTE	TITRE	N°	SCALE	DATUM	
	CH D'ANVERS 274-278 1000 - BRUXELLES	DF Allée verte 331, Avenue Louise 1050, Ixelles	Solidarimmo asbl Siège 184D Bd Léopold II à 1080 Bruxelles info@solidarimmo.be 02.273.01.65	Atelier MAZE BE Bd Barthelemy, 9 - 1000 Bruxelles +32 28 80 18 29	PLAN NIV. -1 PLAN POMPIER	PP_-1	1 :100 A3	24.06.2025	

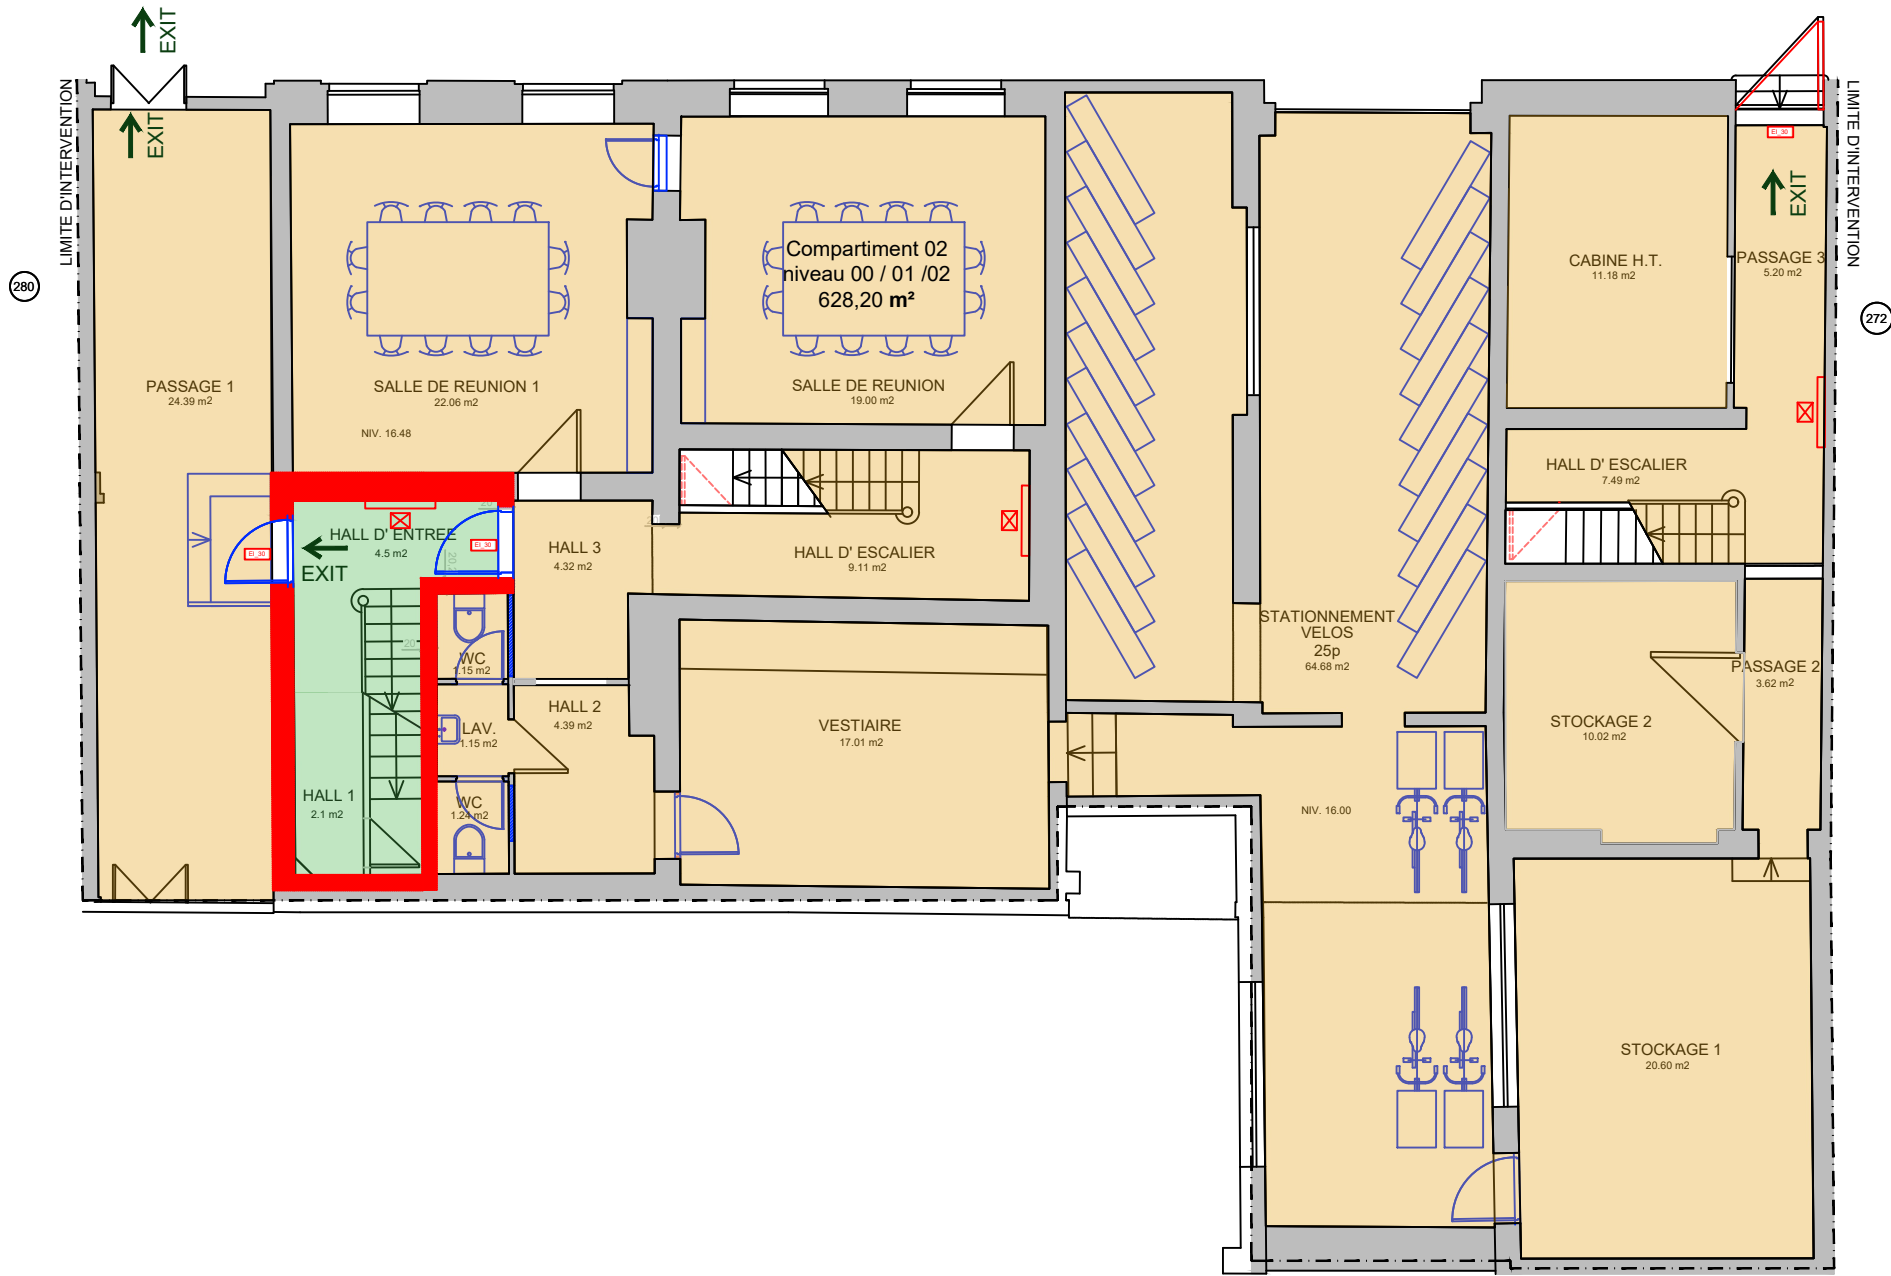

NIVEAU 00


PLAN DE PERMIS	ADRESSE	PROPRIETAIRE	DEMANDEUR	ARCHITECTE	TITRE	N°	SCALE	DATUM		
Changement de destination d'un immeuble de logement à en un équipement d'intérêt collectif	CH D'ANVERS 274-278 1000 - BRUXELLES	DF Allée verte 331, Avenue Louise 1050, Ixelles	Solidarimmo asbl Siège 184D Bd Léopold II à 1080 Bruxelles info@solidarimmo.be 02.273.01.65	Atelier MAZE BE Bd Barthelemy, 9 - 1000 Bruxelles +32 28 80 18 29	PLAN NIV. 00 PLAN POMPIER	PP_00	1 :100 A3	24.06.2025		



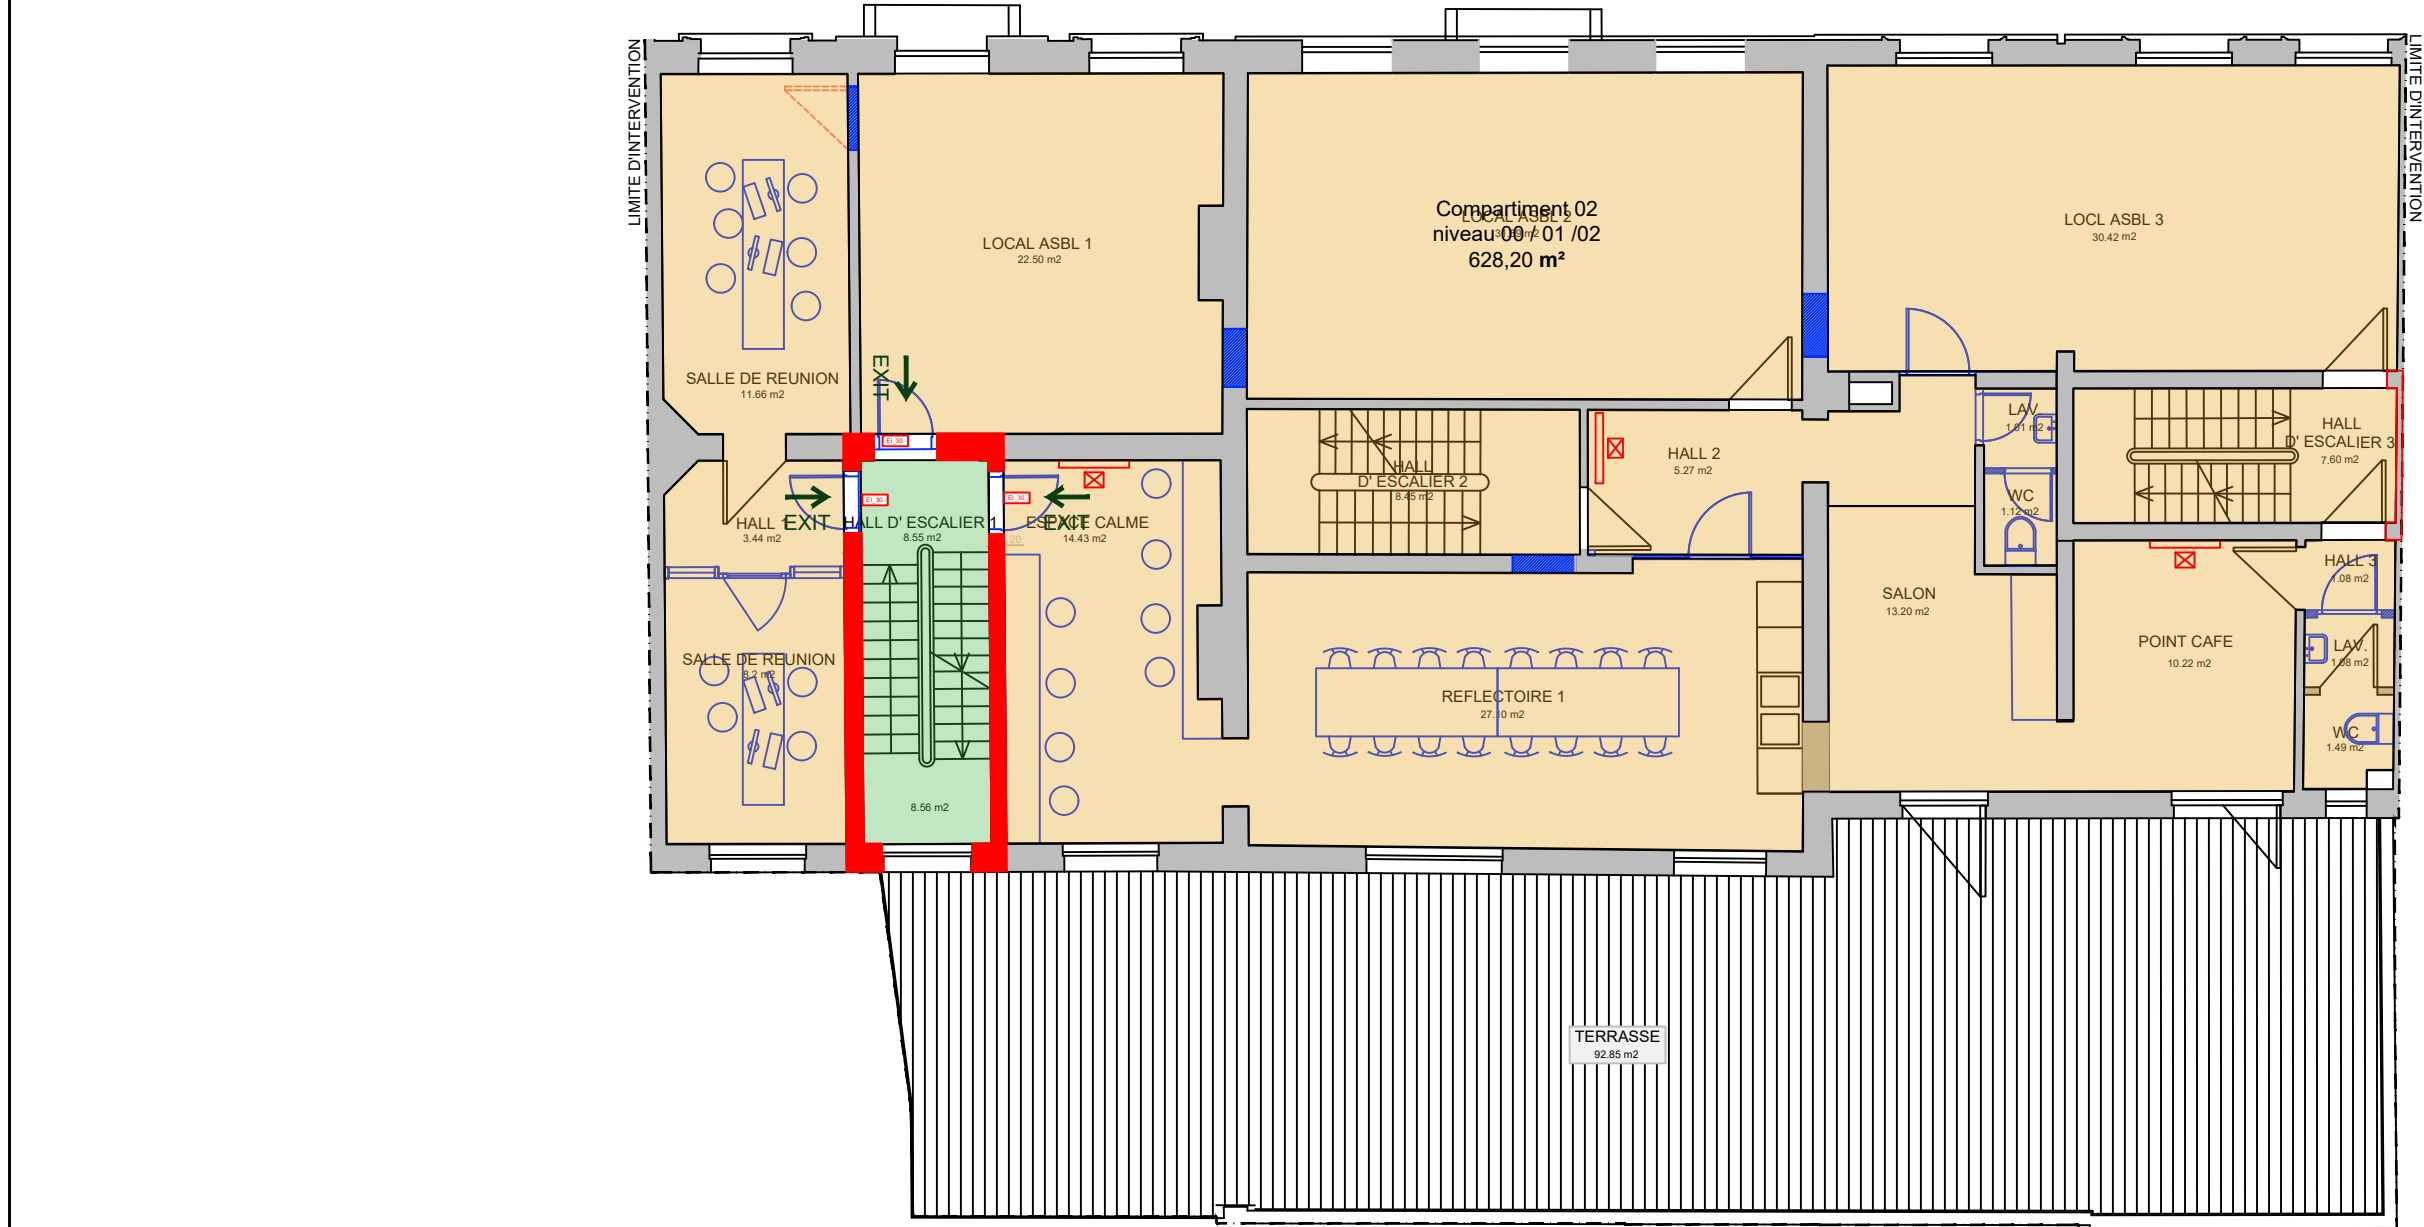


NIVEAU 01

PLAN DE PERMIS	ADRESSE	PROPRIETAIRE	DEMANDEUR	ARCHITECTE	TITRE	N°	SCALE	DATUM	
Changement de destination d'un immeuble de logement à en un équipement d'intérêt collectif	CH D'ANVERS 274-278 1000 - BRUXELLES	DF Allée verte 331, Avenue Louise 1050, Ixelles	Solidarimmo asbl Siège 184D Bd Léopold II à 1080 Bruxelles info@solidarimmo.be 02.273.01.65	Atelier MAZE BE Bd Barthelemy, 9 - 1000 Bruxelles +32 28 80 18 29	PLAN NIV. +1 PLAN POMPIER	PP_+1	1 :100 A3	24.06.2025	

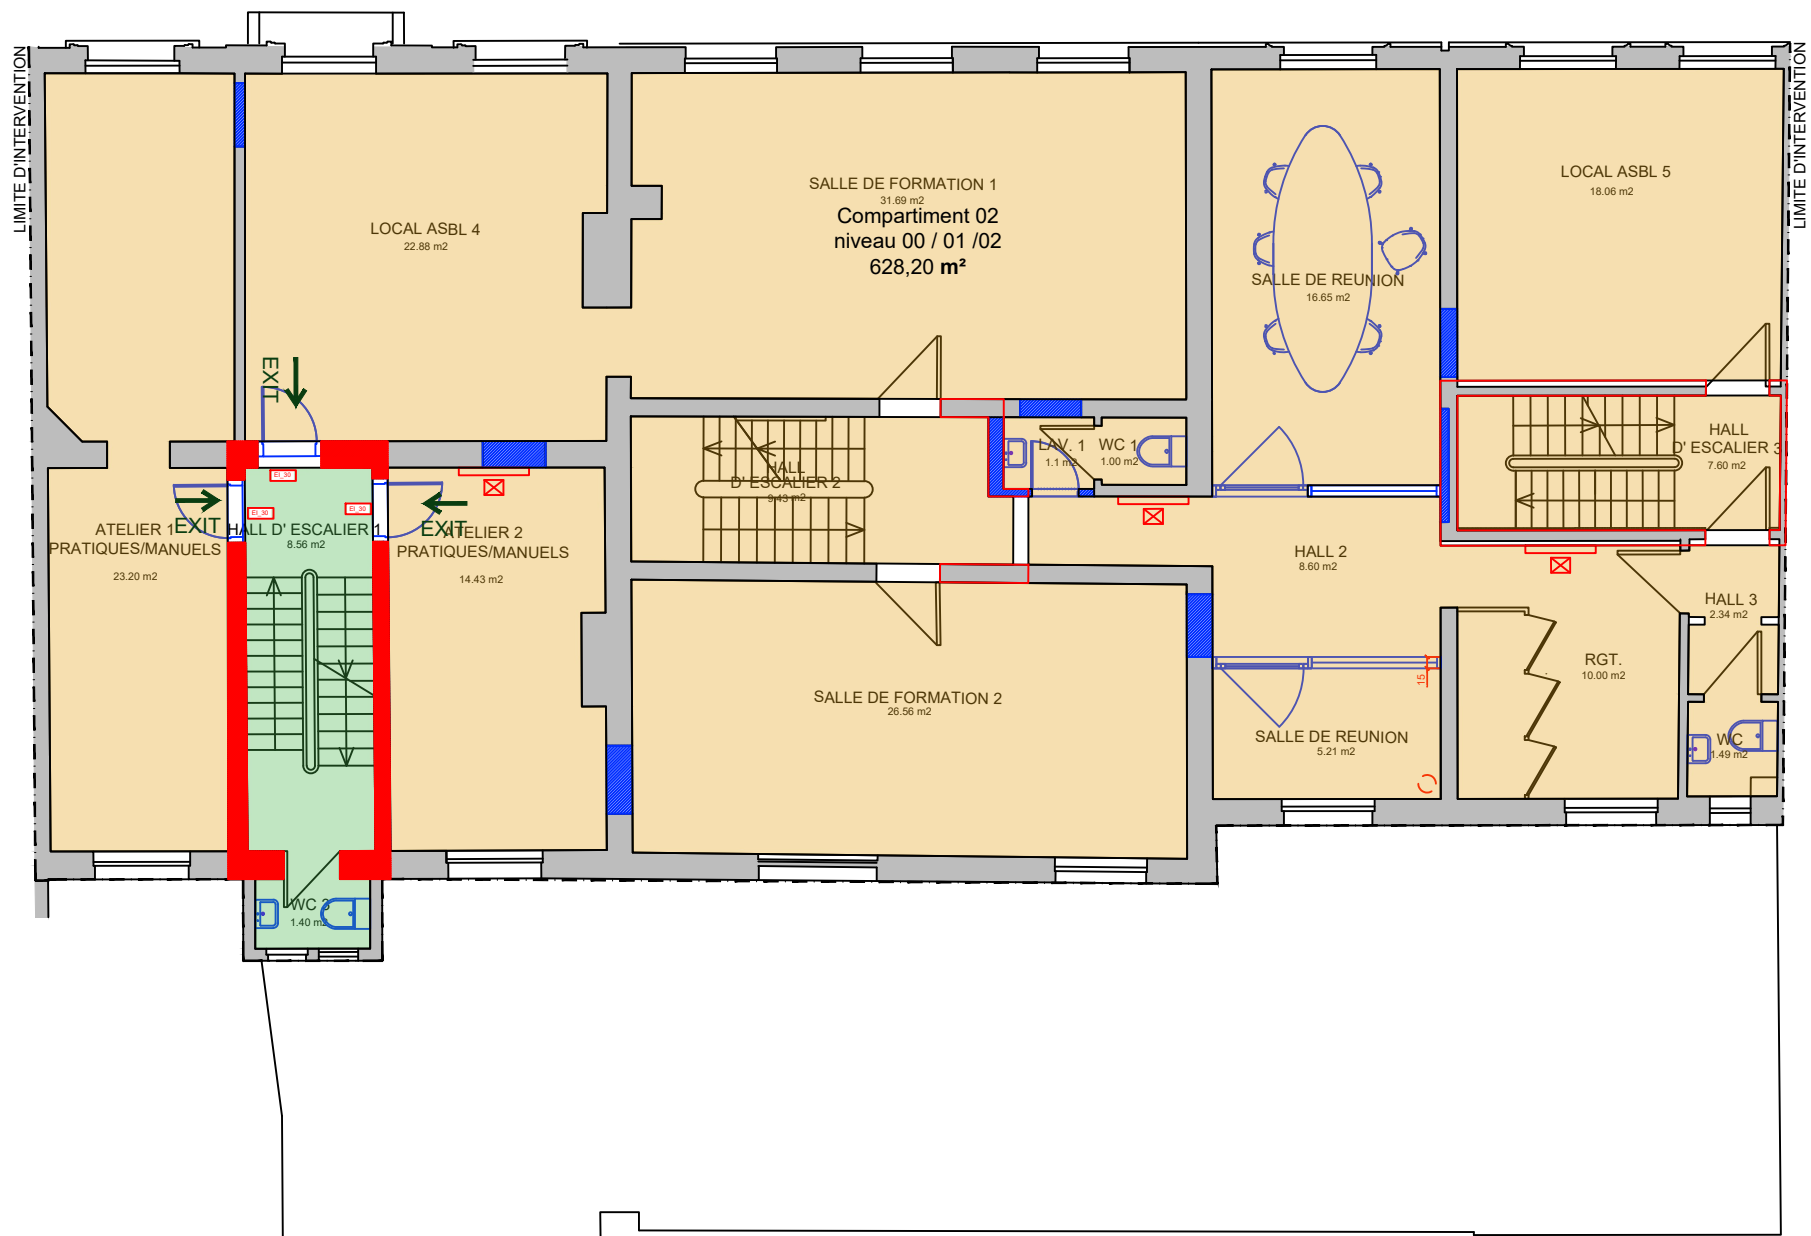


NIVEAU 02

PLAN DE PERMIS	ADRESSE	PROPRIETAIRE	DEMANDEUR	ARCHITECTE	TITRE	N°	SCALE	DATUM		
Changement de destination d'un immeuble de logement à en un équipement d'intérêt collectif	CH D'ANVERS 274-278 1000 - BRUXELLES	DF Allée verte 331, Avenue Louise 1050, Ixelles	Solidarimmo asbl Siège 184D Bd Léopold II à 1080 Bruxelles info@solidarimmo.be 02.273.01.65	Atelier MAZE BE Bd Barthelemy, 9 - 1000 Bruxelles +32 28 80 18 29	PLAN NIV. +2 PLAN POMPIER	PP_+2	1 :100 A3	24.06.2025		

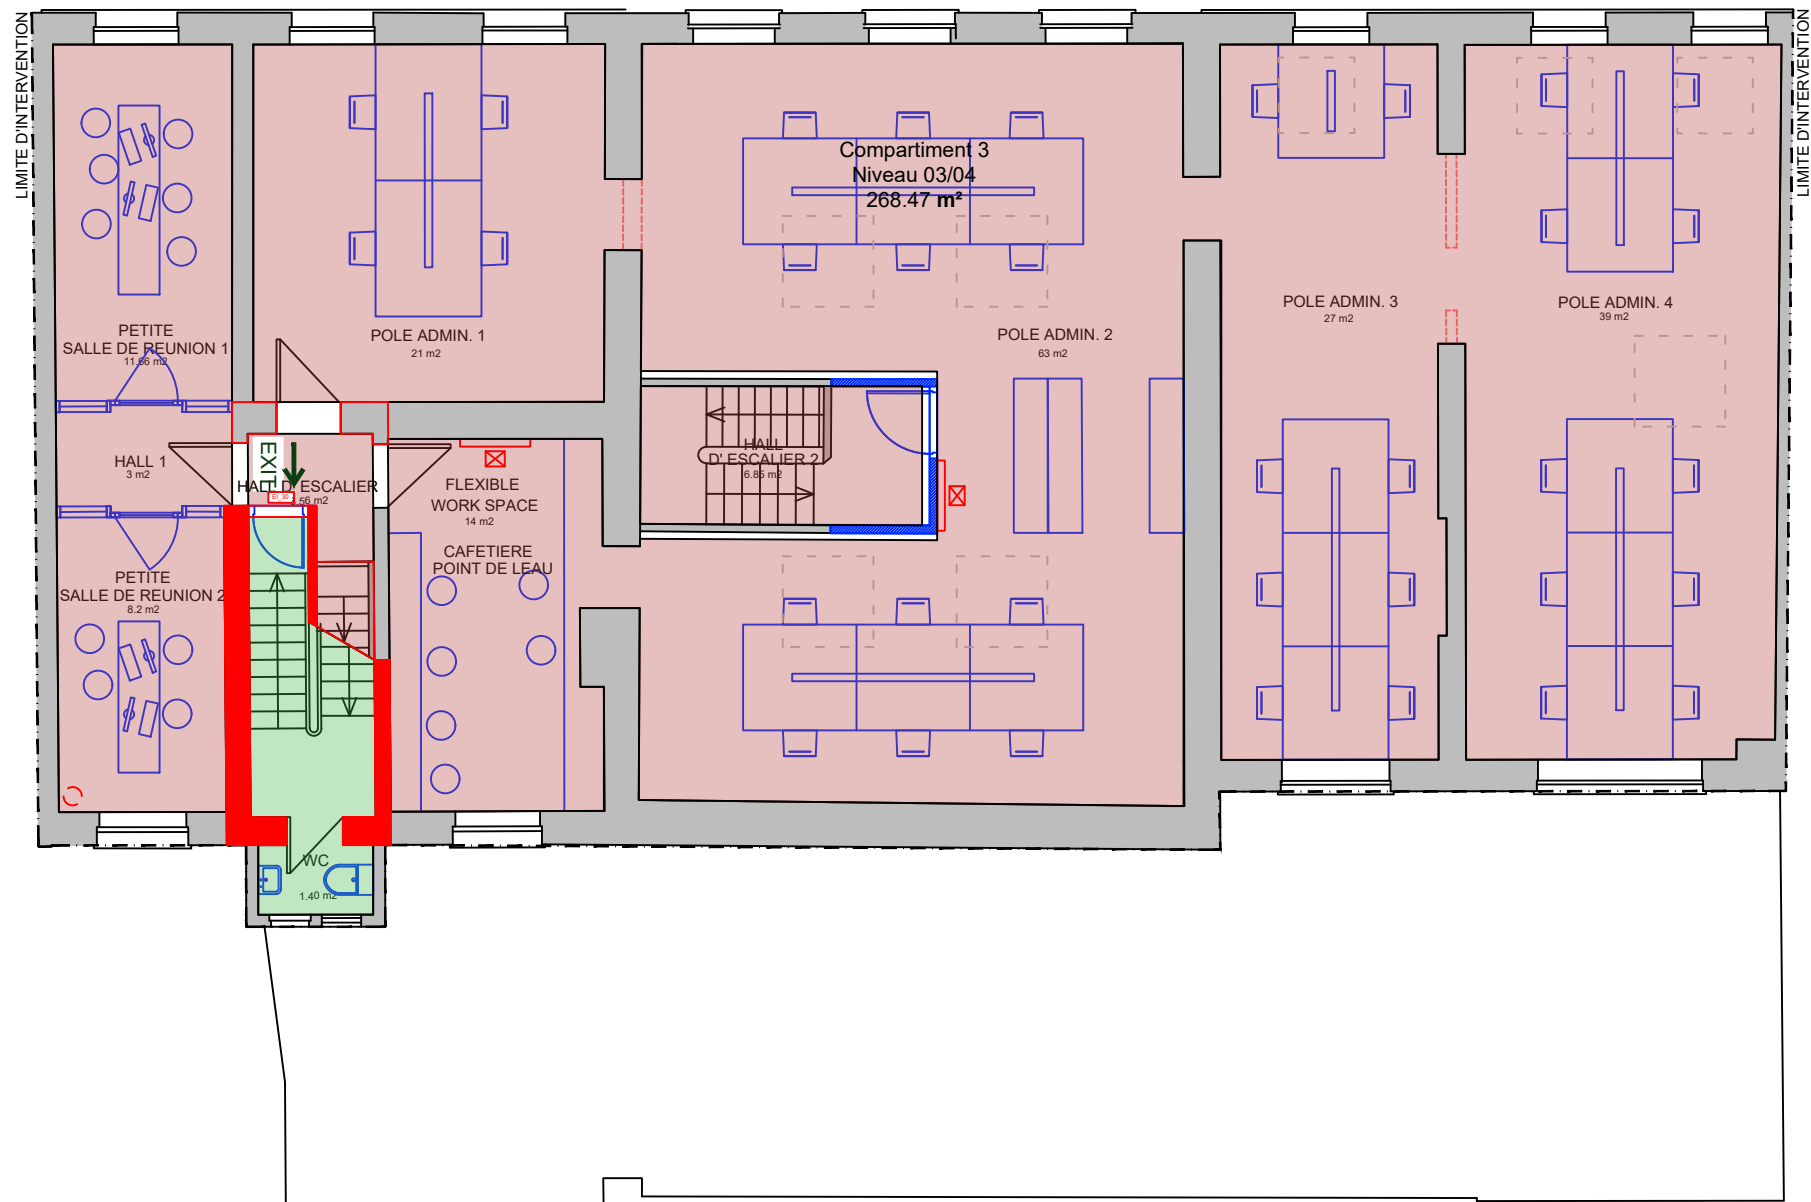


NIVEAU 03

PLAN DE PERMIS	ADRESSE	PROPRIETAIRE	DEMANDEUR	ARCHITECTE	TITRE	N°	SCALE	DATUM		
Changement de destination d'un immeuble de logement à en un équipement d'intérêt collectif	CH D'ANVERS 274-278 1000 - BRUXELLES	DF Allée verte 331, Avenue Louise 1050, Ixelles	Solidarimmo asbl Siège 184D Bd Léopold II à 1080 Bruxelles info@solidarimmo.be 02.273.01.65	Atelier MAZE BE Bd Barthelemy, 9 - 1000 Bruxelles +32 28 80 18 29	PLAN NIV. +3 PLAN POMPIER	PP_+3	1 :100 A3	24.06.2025		

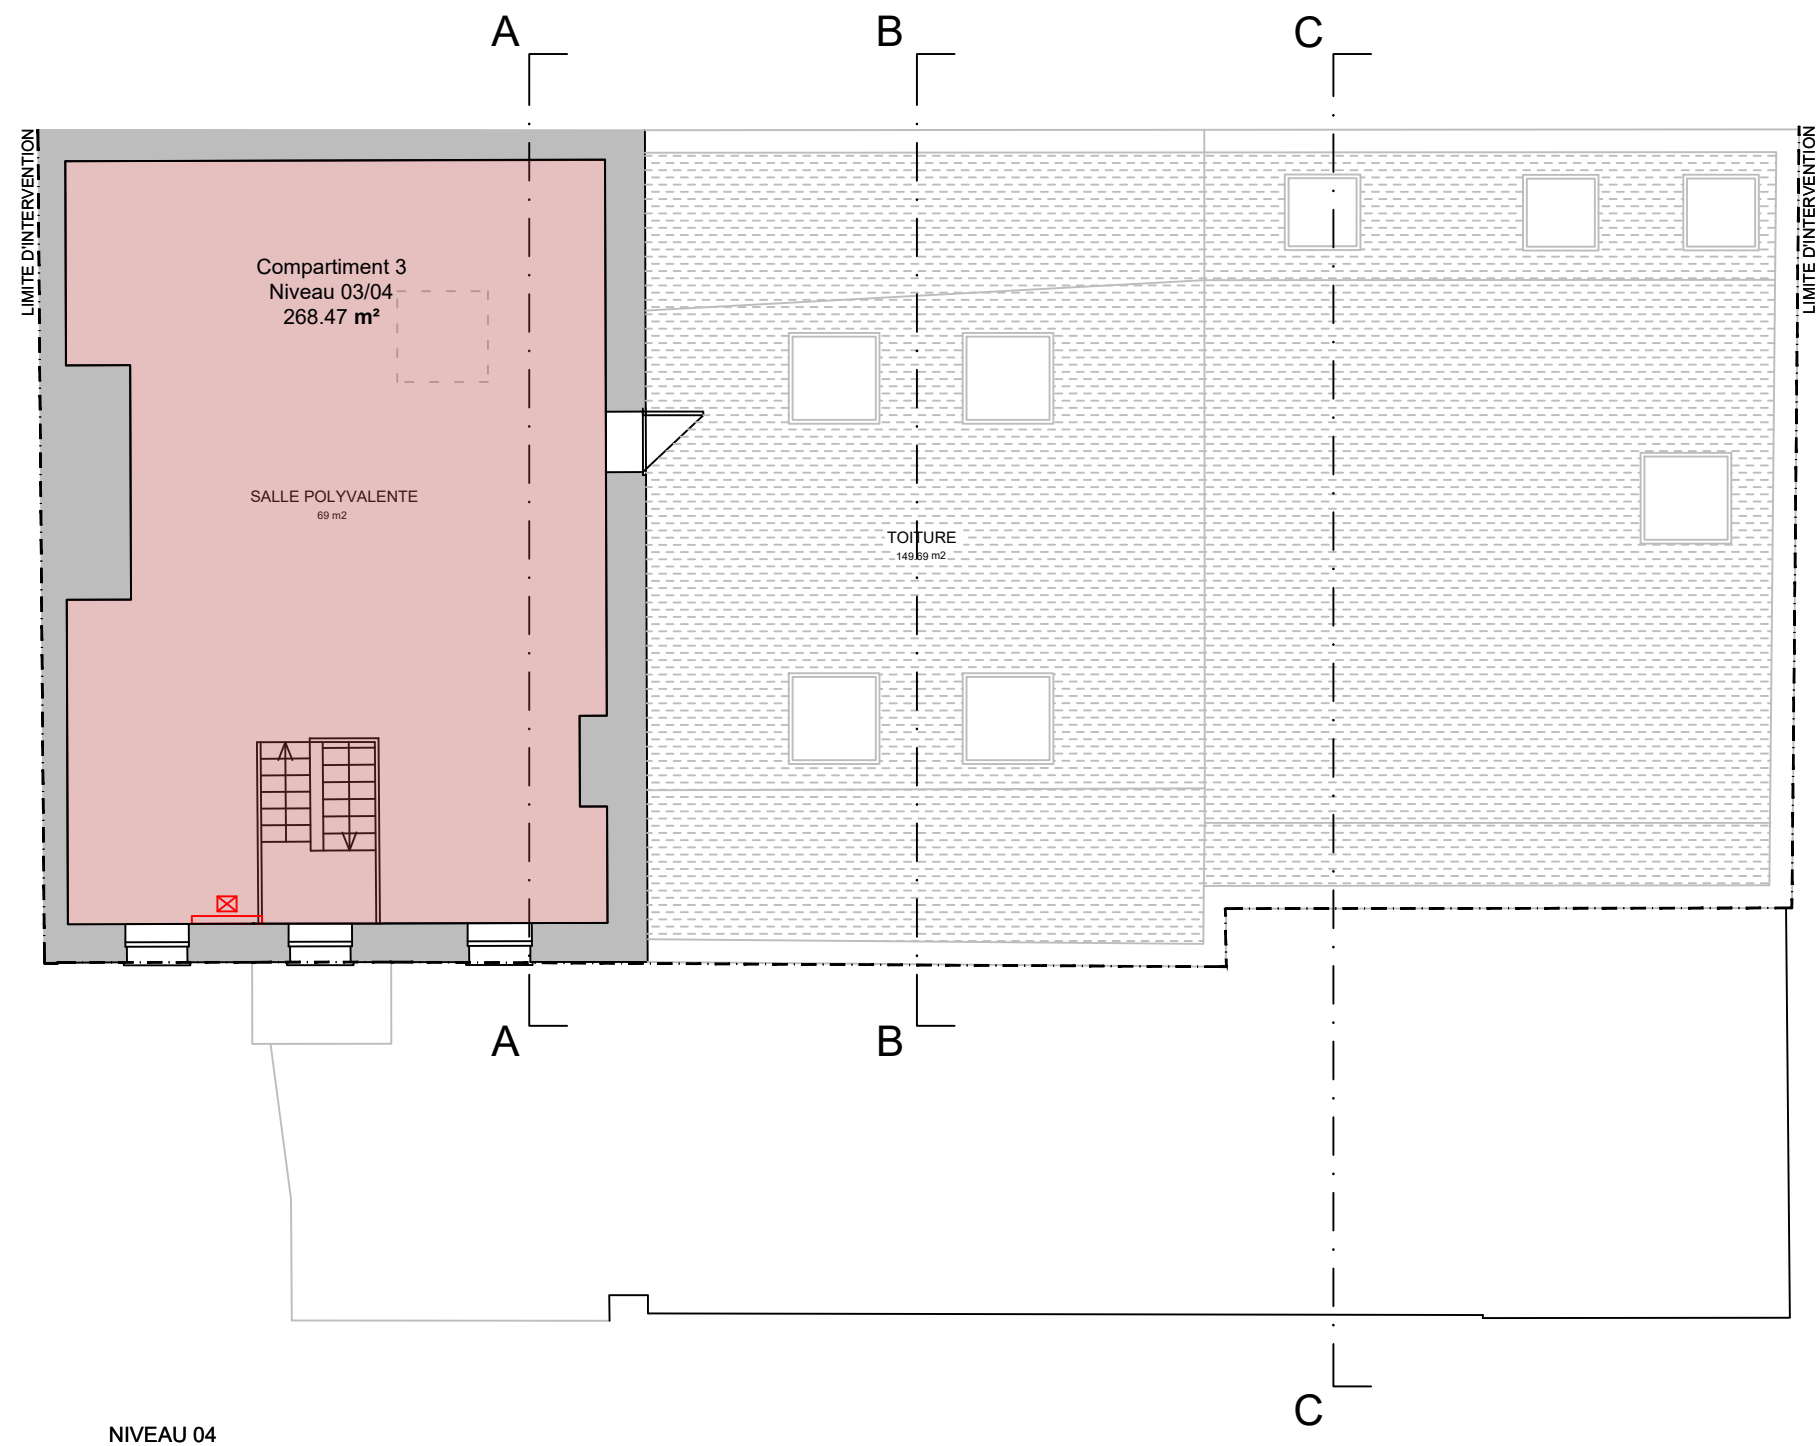

PLAN DE PERMIS	ADRESSE	PROPRIETAIRE	DEMANDEUR	ARCHITECTE	TITRE	N°	SCALE	DATUM		
Changement de destination d'un immeuble de logement à en un équipement d'intérêt collectif	CH D'ANVERS 274-278 1000 - BRUXELLES	DF Allée verte 331, Avenue Louise 1050, Ixelles	Solidarimmo asbl Siège 184D Bd Léopold II à 1080 Bruxelles info@solidarimmo.be 02.273.01.65	Atelier MAZE BE Bd Barthelemy, 9 - 1000 Bruxelles +32 28 80 18 29	PLAN NIV. +4 PLAN POMPIER	PP_+4	1 :100 A3	24.06.2025		

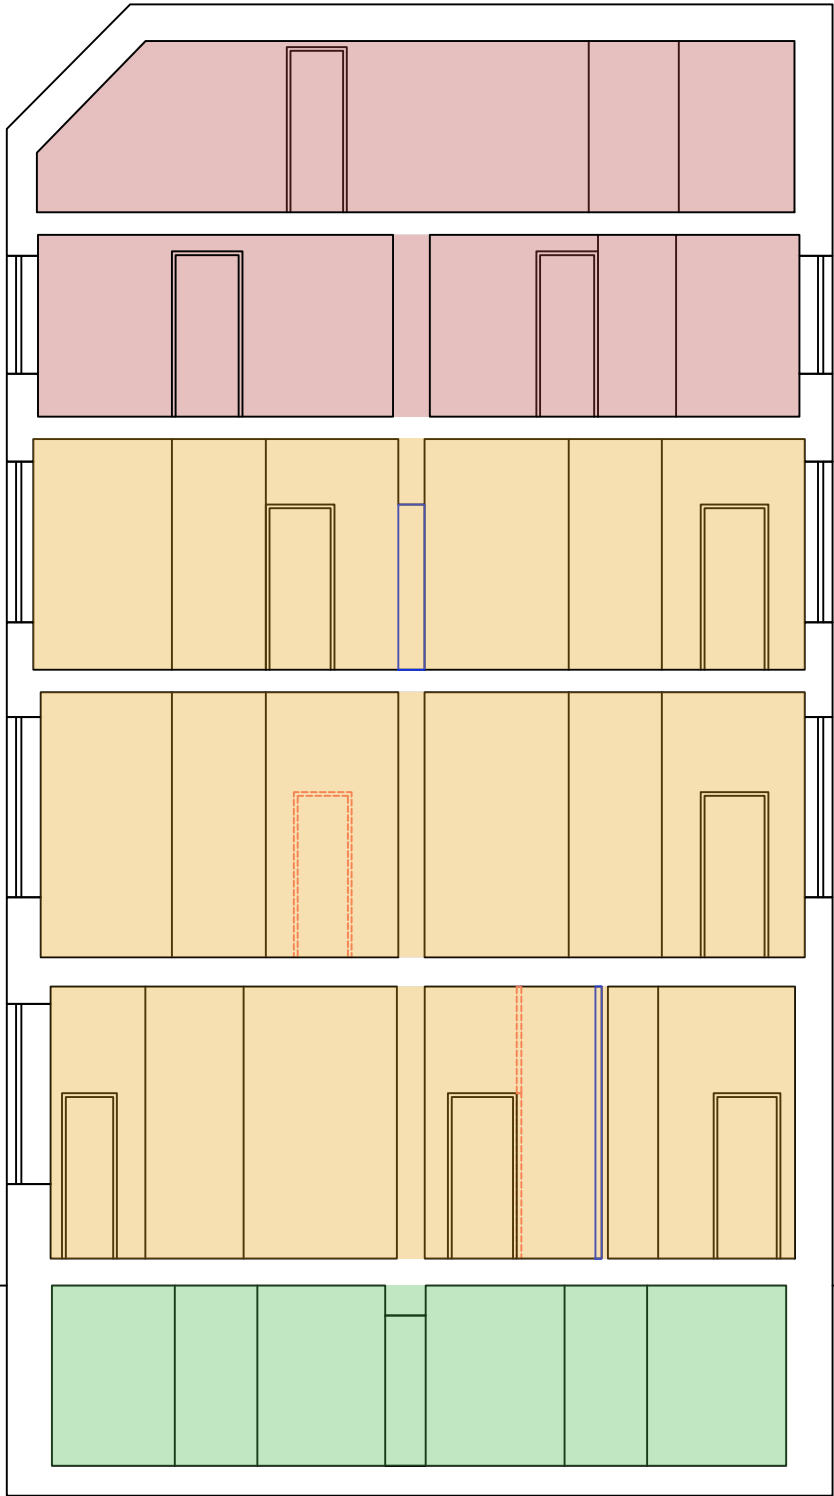


Compartment 03 – Niveau 03/04

Compartment 02 – Niveau 00/01/02

Compartment 01 – Sous sol / Circulation verticale

PLAN DE PERMIS Changement de destination d'un immeuble de logement à en un équipement d'intérêt collectif	ADRESSE CH D'ANVERS 274-278 1000 - BRUXELLES	PROPRIETAIRE DF Allée verte 331, Avenue Louise 1050, Ixelles	DEMANDEUR Solidarimmo asbl Siège 184D Bd Léopold II à 1080 Bruxelles info@solidarimmo.be 02.273.01.65	ARCHITECTE Atelier MAZE BE Bd Barthelemy, 9 - 1000 Bruxelles +32 28 80 18 29	TITRE PLAN DE COUPE PLAN POMPIER	N°	SCALE	DATUM	
						PP_COUPE	1 :100 A3	24.06.2025	




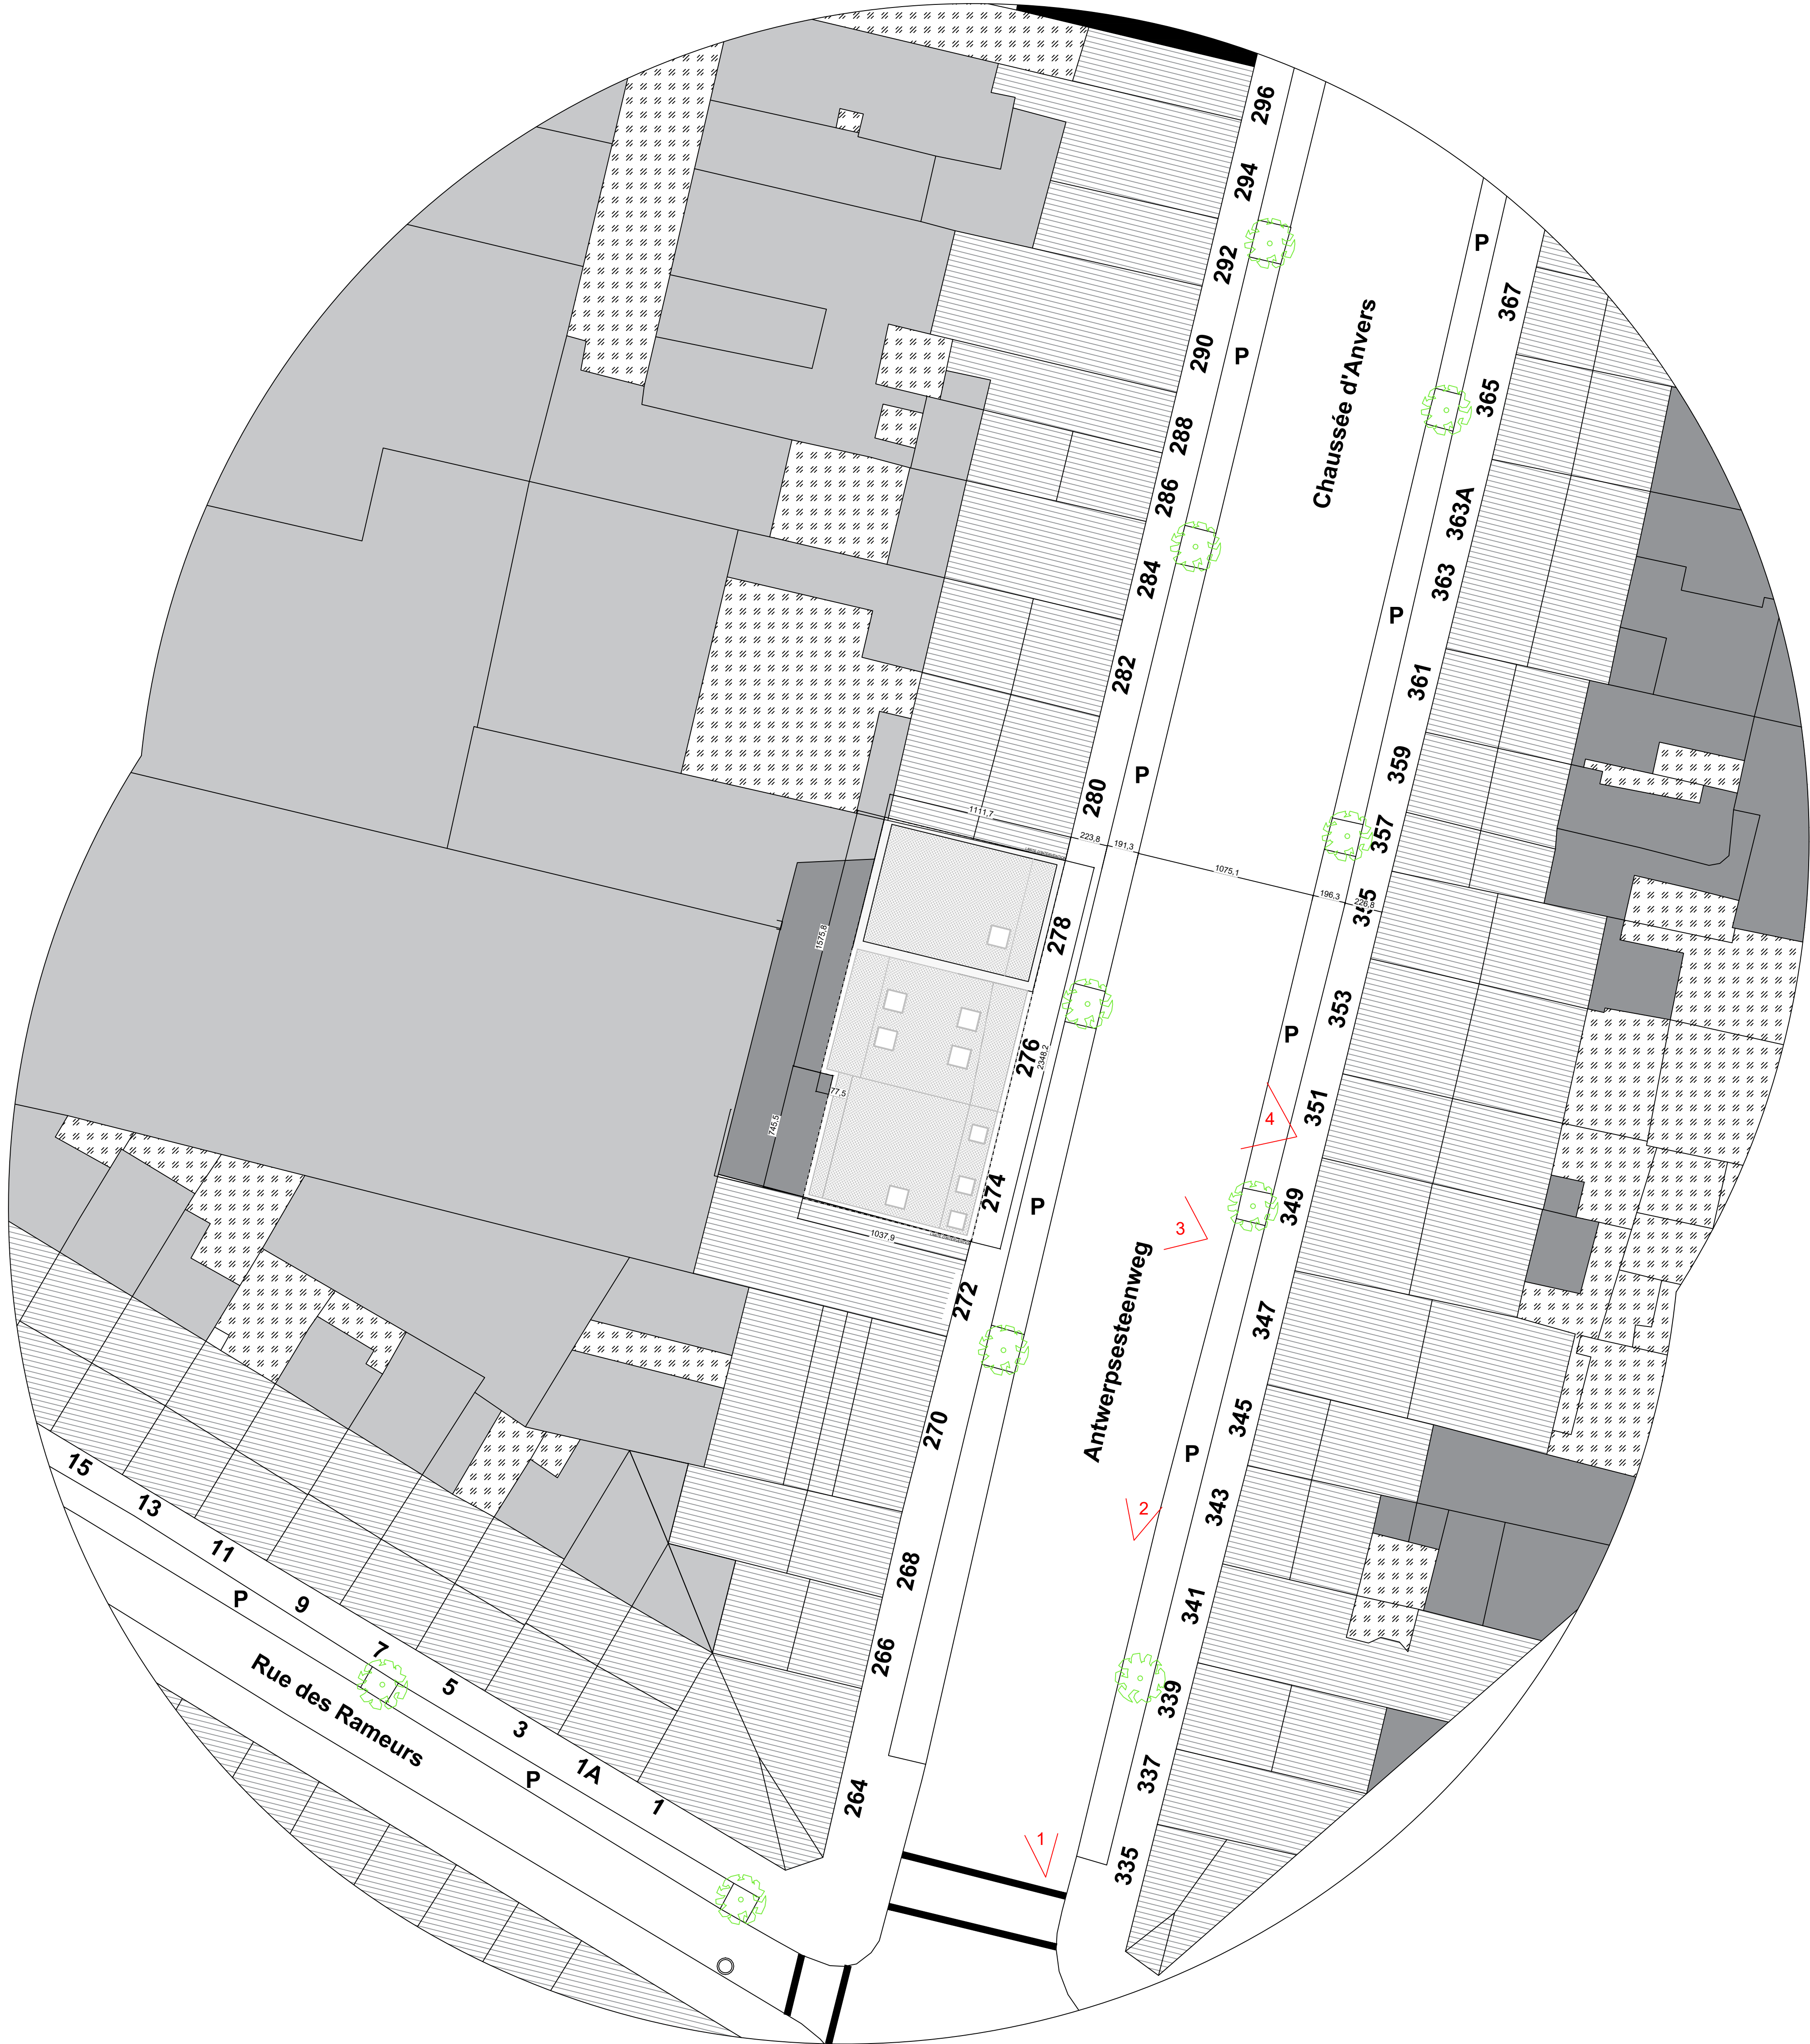


..\\..\\..\\Timothée\\Dropbox\\MaZe PROJETS\\156 - CH D'ANVERS\\03 PU\\PDF\\CADASTRE PLAN 1-1000.jpg

CHAUSSEE D'ANVERS 274/276/278


CH D'ANVERS		N° 155	
Changement d'affectation de logement à un équipement d'intérêt collectif	Localisation : Chaussée d'Anvers 274-278, 1000 Bruxelles		
	Commune : 1000 Bruxelles		Pays : BE
	Cadastre : 21814 BRUXELLES 14 DIV		
	Maître de l'Ouvrage : ASBL SOLIDARIMMO Rue des Colonies 56 / 15 à 1000 Bruxelles 02 273 01 65 info@solidarimmo.be		
Indice A	Architecte : Atelier MAZE BE Timothée Lunel 02.880.18.29 contact@ateliermaze.com		
	Ingénieur stabilité :		
Ingénieur thermique :			
Permis d'Urbanisme à durée limité			
Documents PI_A0			
Plan d'implantation			
Format papier : A0			
Tous les documents restent la propriété de l'Architecte. Toute reproduction et/ou utilisation sont interdites sans son accord préalable. Toutes les mesures sont indicatives et doivent être vérifiées par l'entrepreneur.			
Date 23 / 07 / 2025			
Signature Architecte		Signature Maître d'ouvrage	

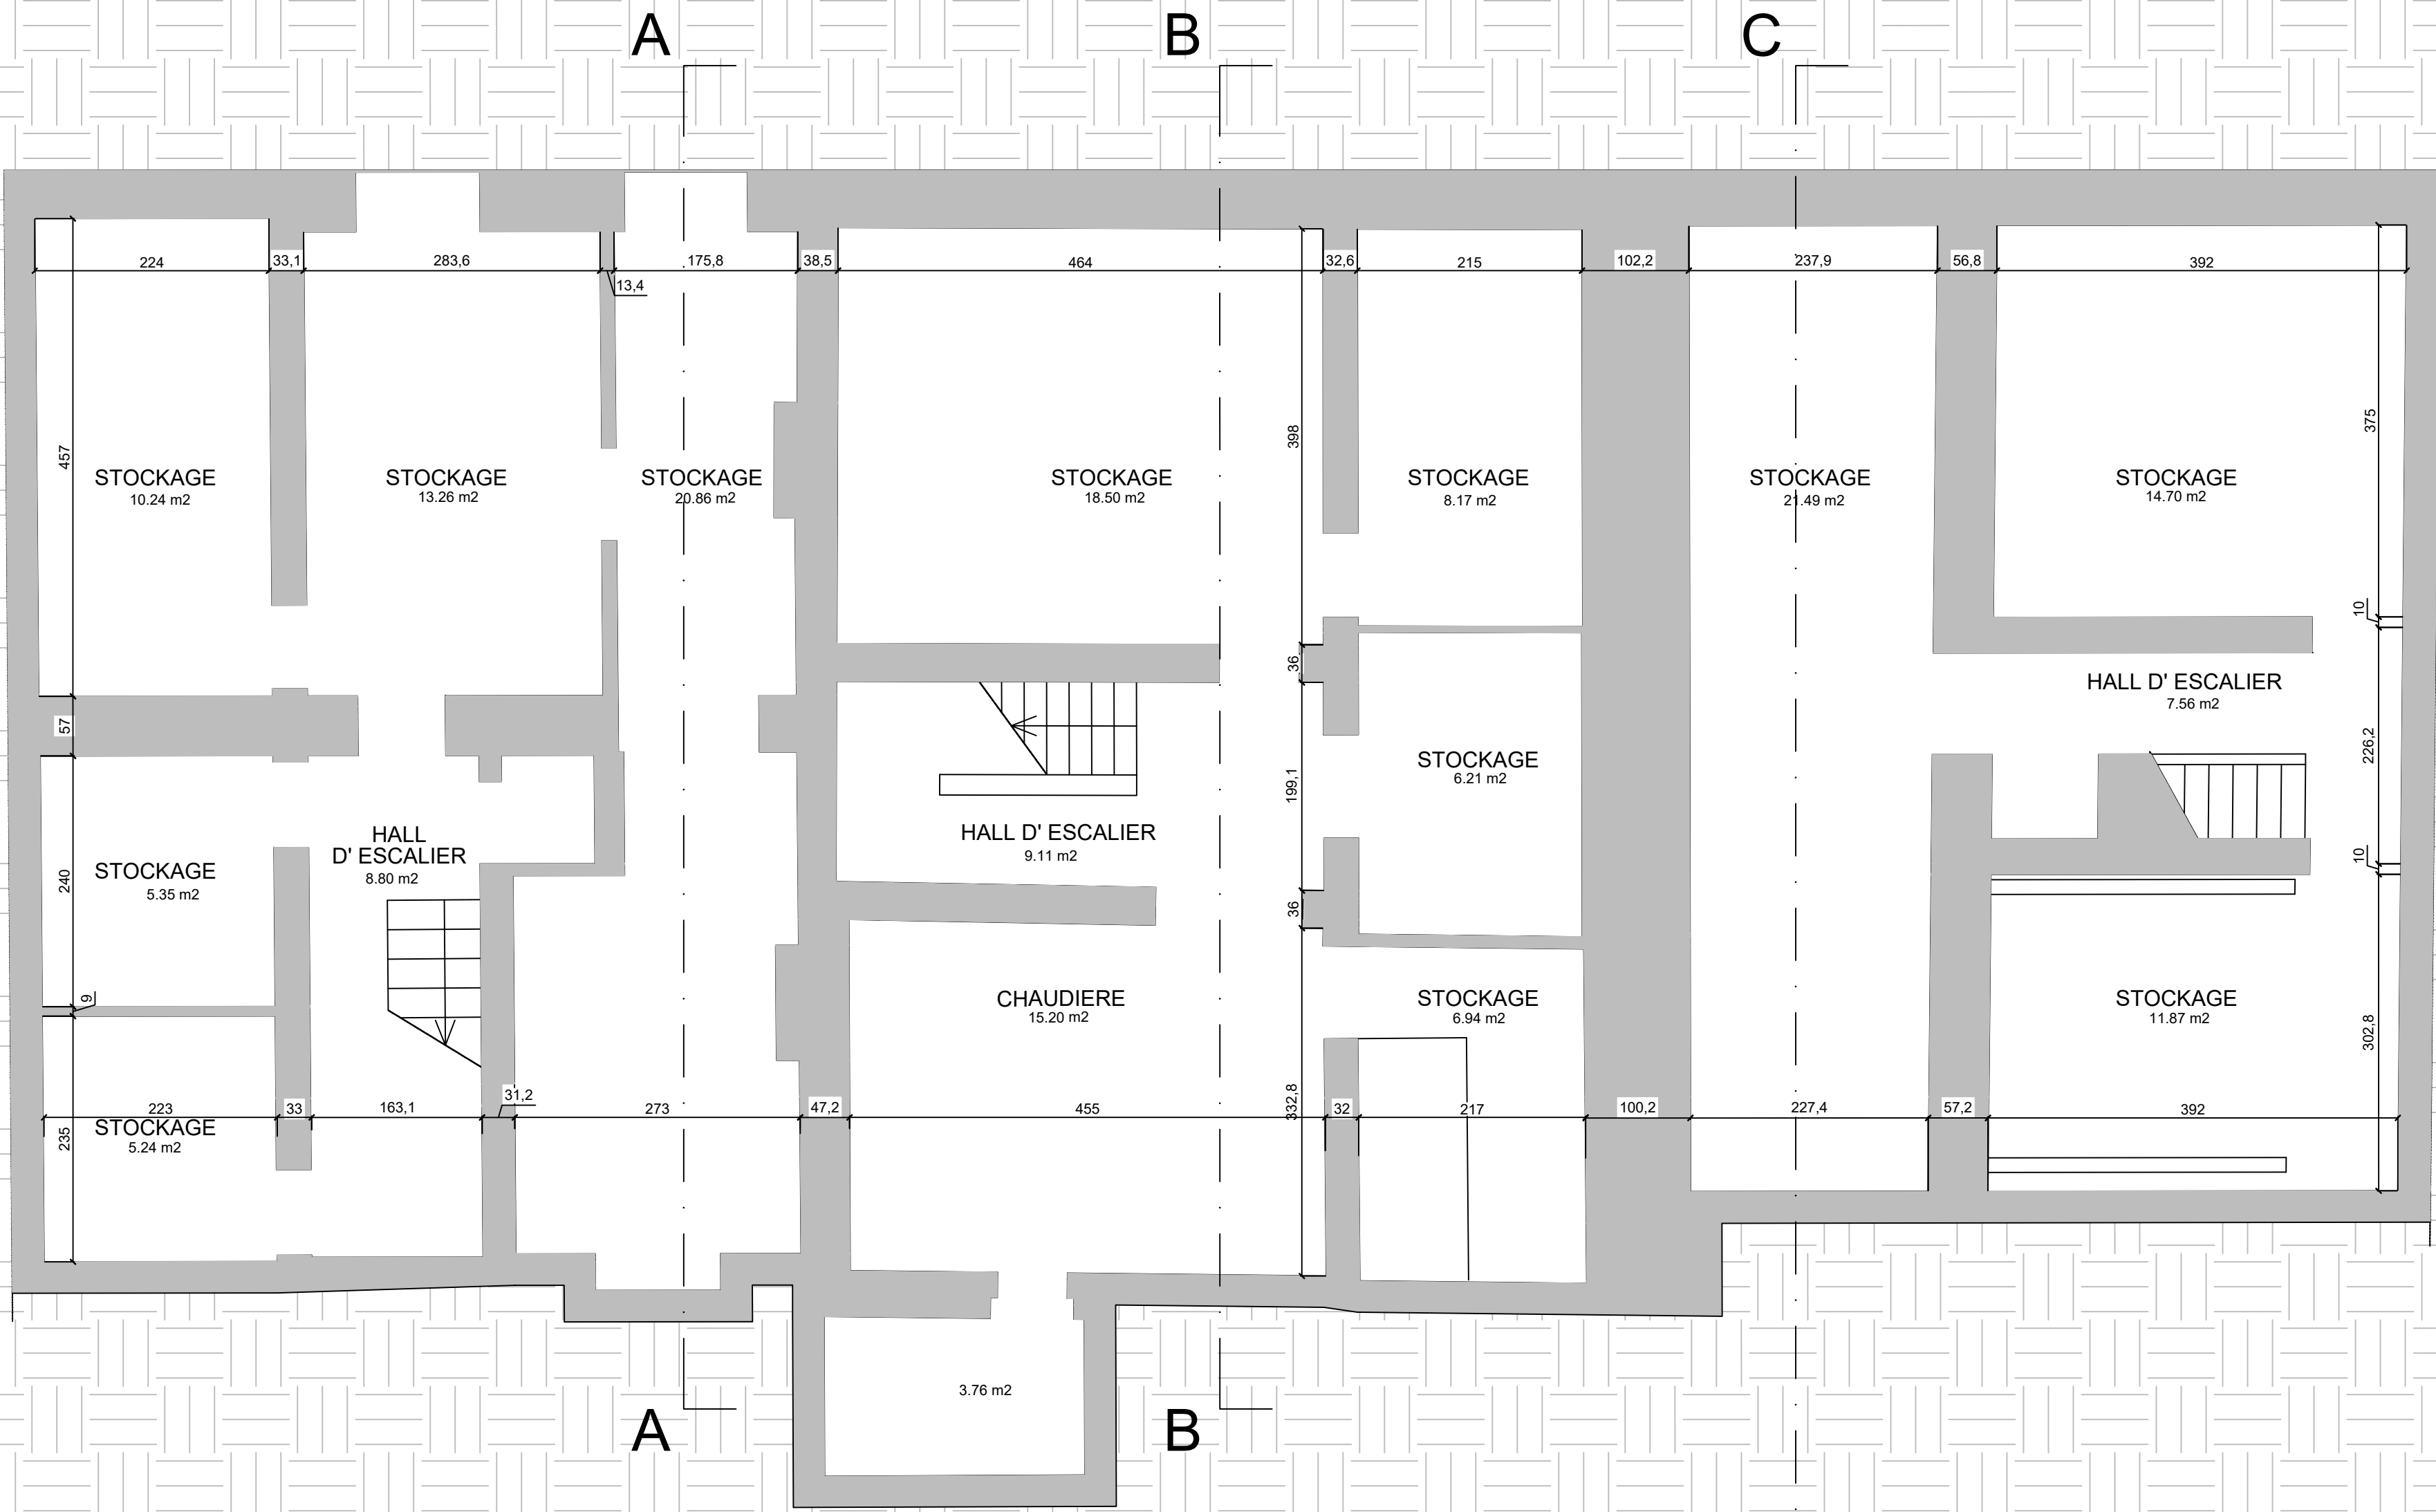

NIVEAU -01

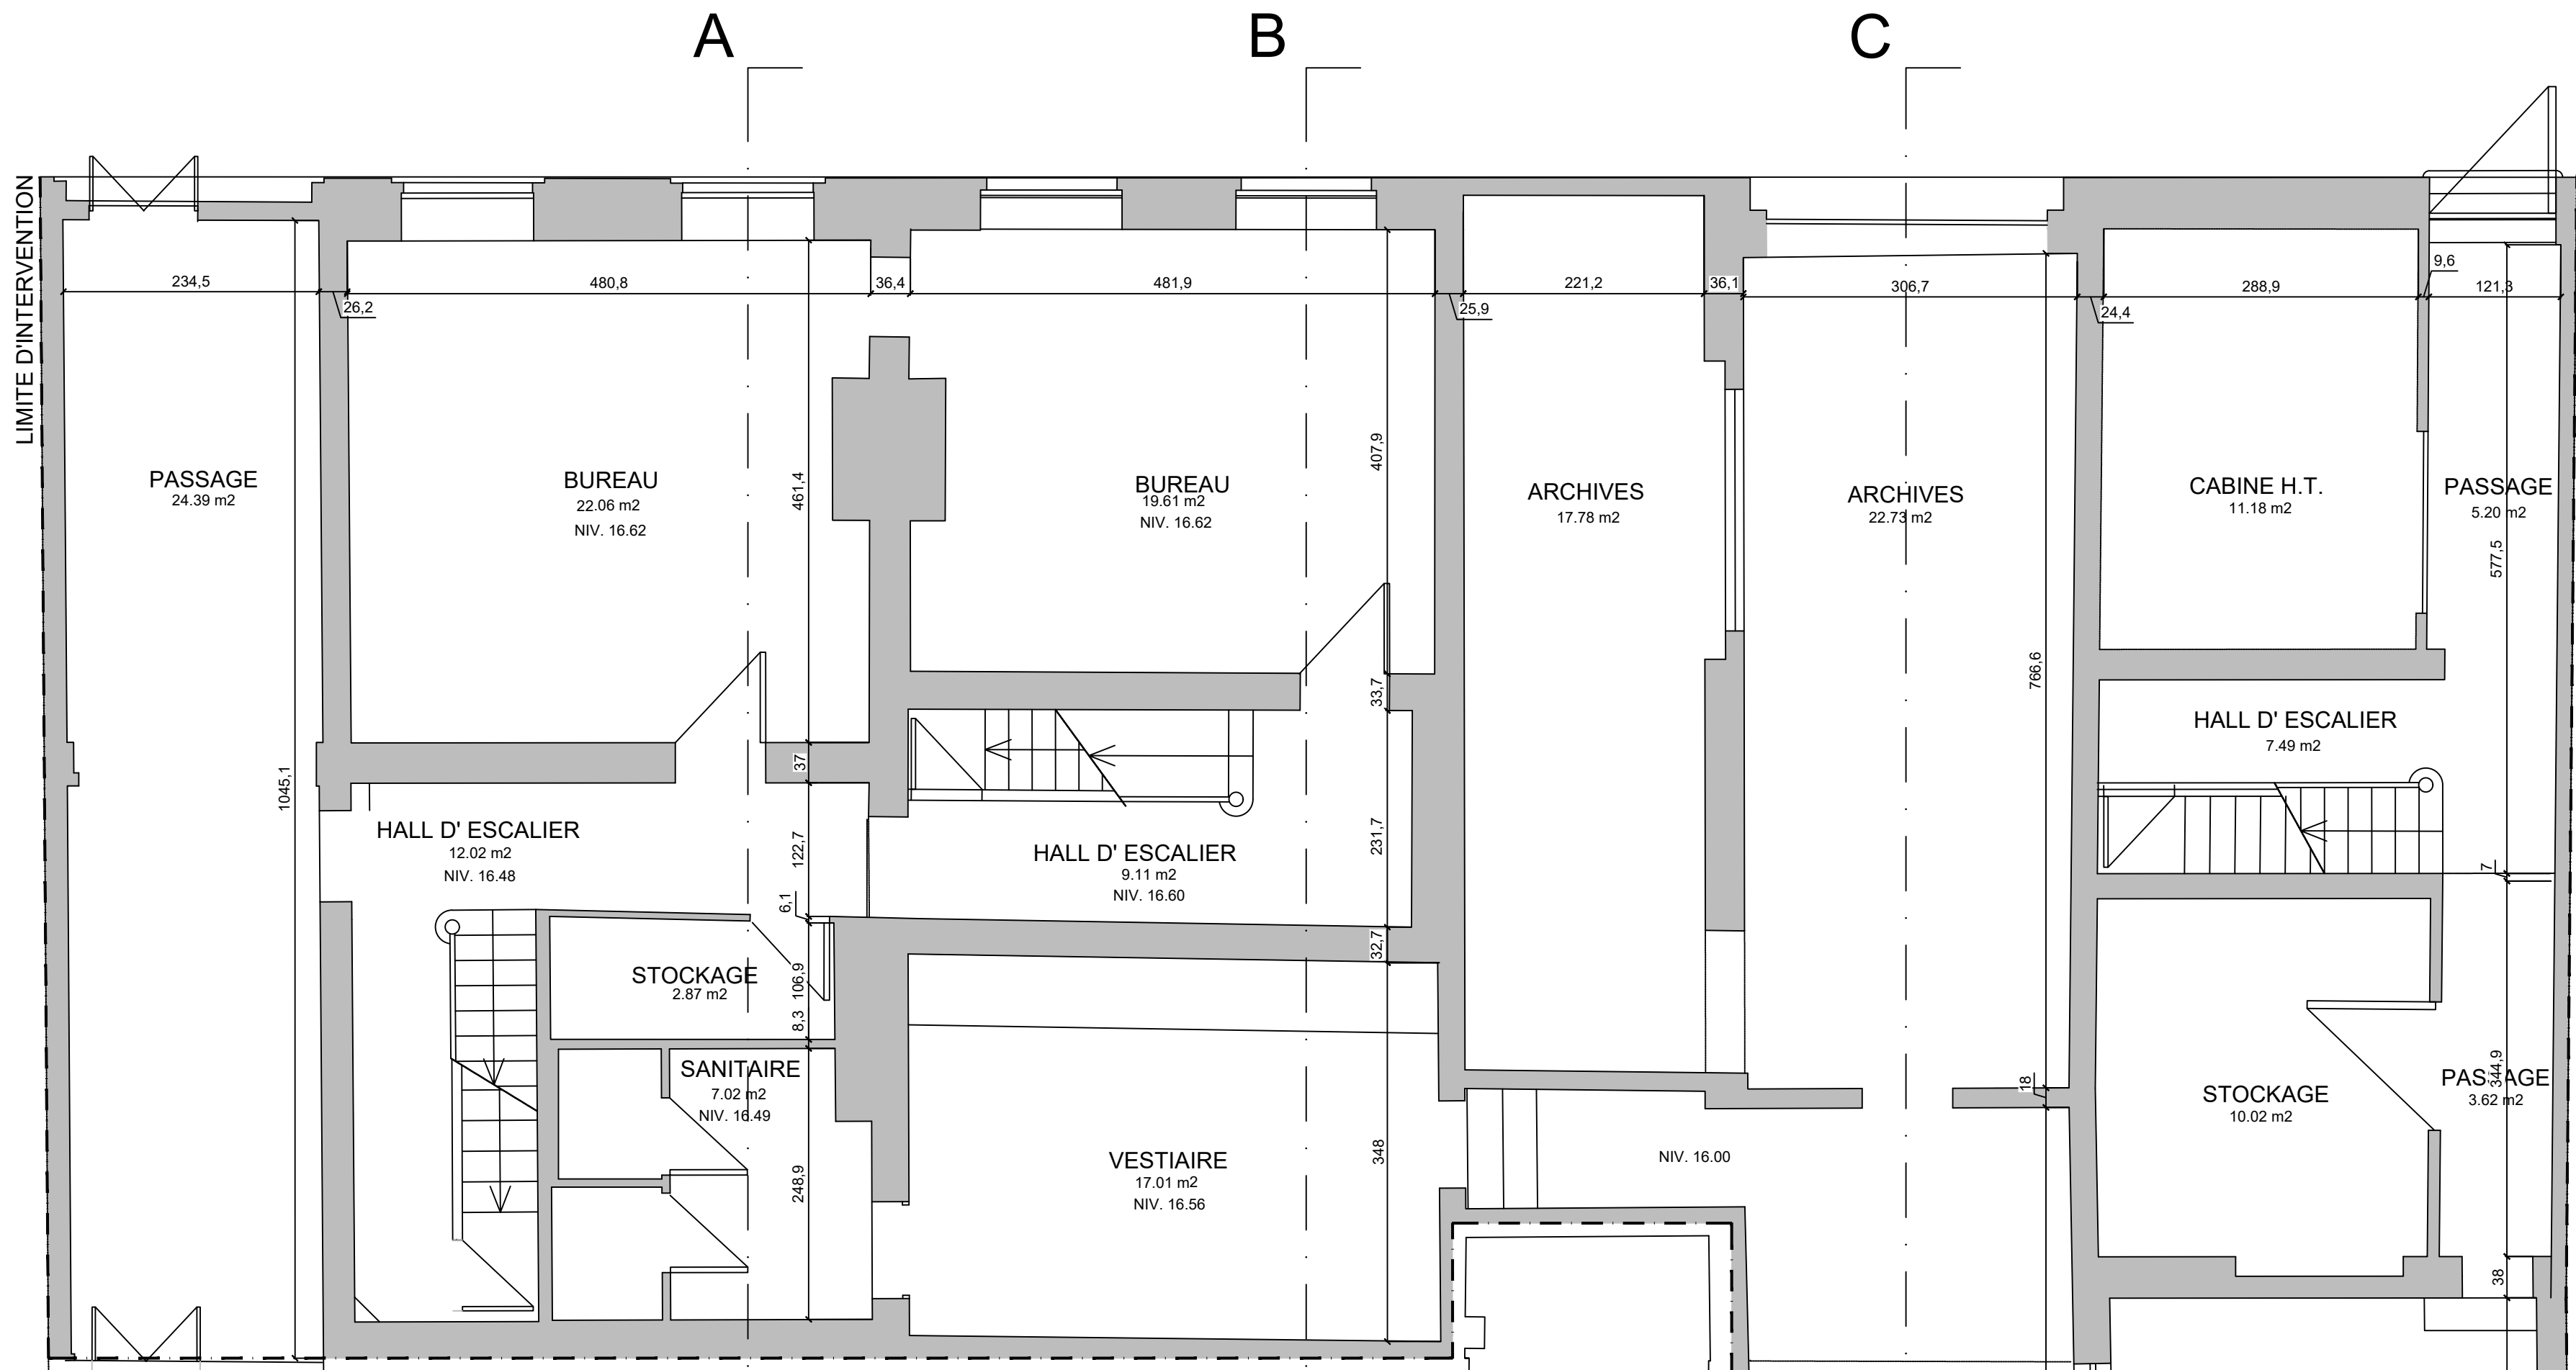

NIVEAU 00

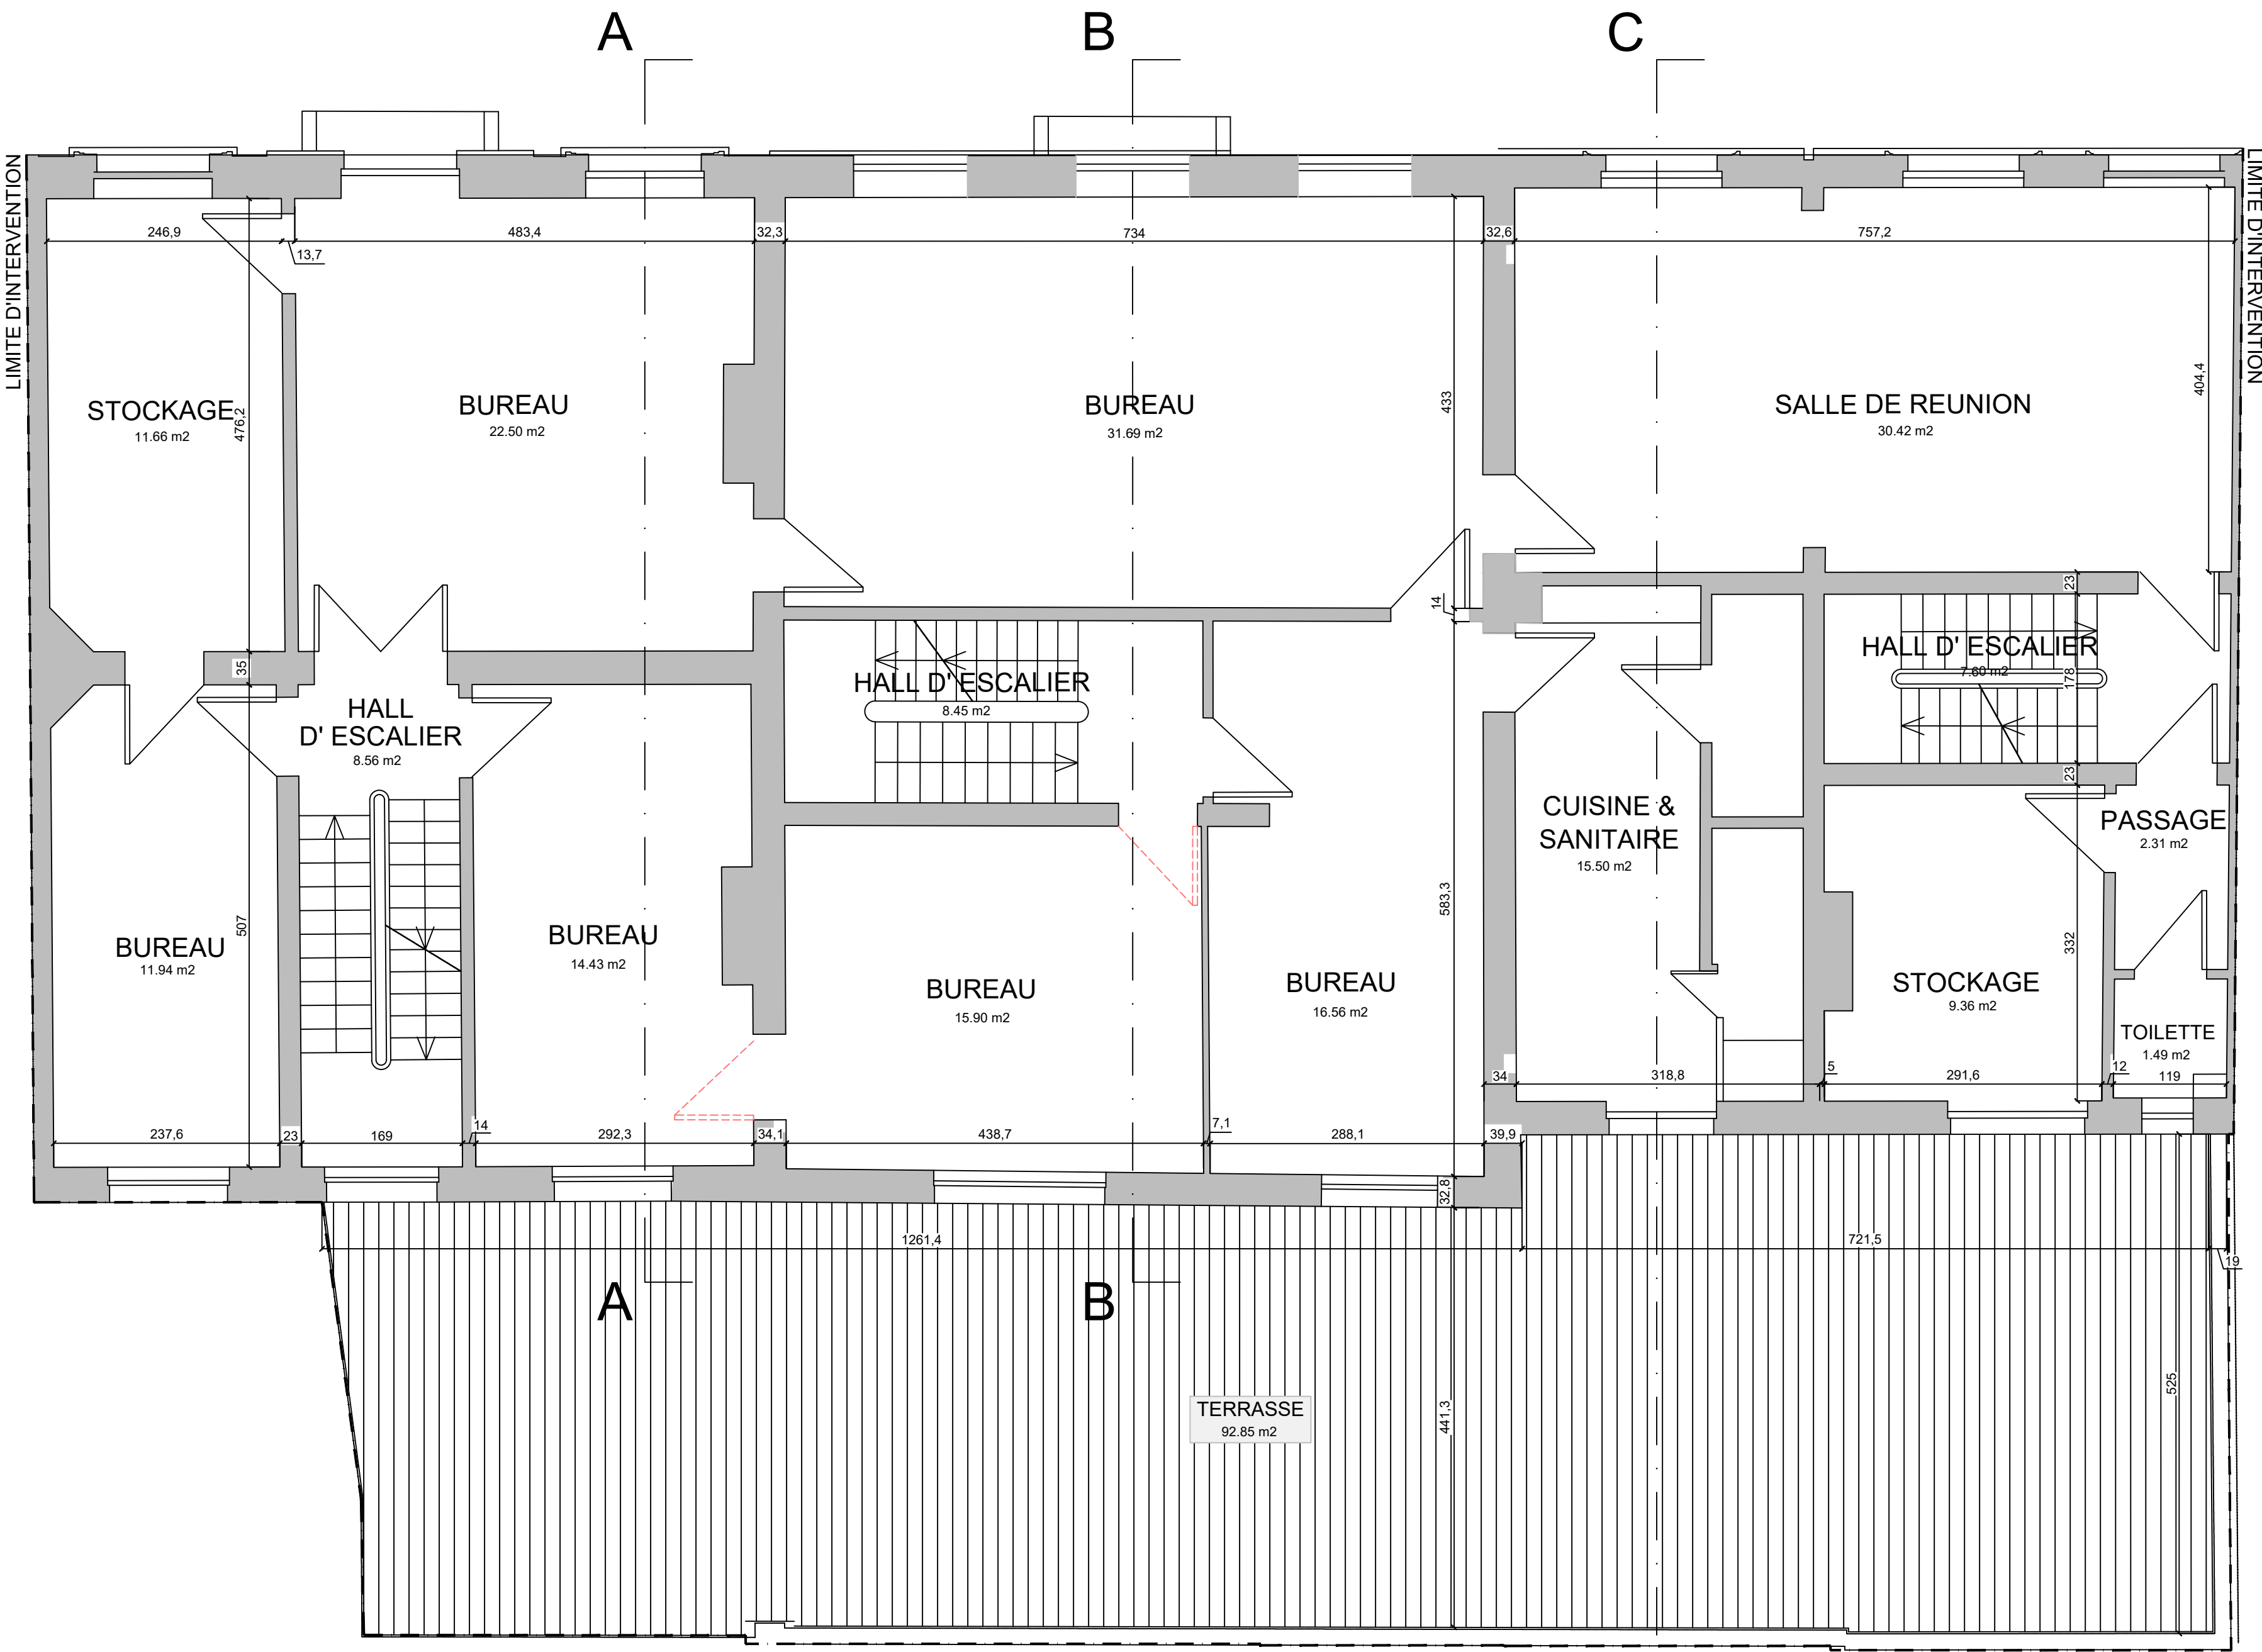

NIVEAU 01



CH D'ANVERS		N° 155	
Changement d'affectation de logement à un équipement d'intérêt collectif	Localisation : Chaussée d'Anvers 274-278, 1000 Bruxelles		
	Commune : 1000 Bruxelles		Pays : BE
	Cadastre : 21814 BRUXELLES 14 DIV		
	Maître de l'Ouvrage : ASBL SOLIDARIMMO Rue des Colonies 56 / 15 à 1000 Bruxelles 02 273 01 65 info@solidarimmo.be		
Indice	Architecte : Atelier MAZE BE Timothée Lunel 02.880.18.29 contact@ateliermaze.com		
	Ingénieur stabilité :		
A	Ingénieur thermique :		
Permis d'Urbanisme à durée limité			
Documents		SE_A0_1	
Situation existante			
Format papier : A0			
Tous les documents restent la propriété de l'Architecte. Toute reproduction et/ou utilisation sont interdites sans son accord préalable. Toutes les mesures sont indicatives et doivent être vérifiées par l'entrepreneur.			
Date 23 / 07 / 2025			
Signature Architecte		Signature Maître d'ouvrage	



<p>Changement d'affectation de logement à un équipement d'intérêt collectif</p>	Localisation : Chaussée d'Anvers 274-278, 1000 Bruxelles	
	Commune : 1000 Bruxelles	Pays : BE
	Cadastré : 21814 BRUXELLES 14 DIV	
	<p>Maître de l'Ouvrage : ASBL SOLIDARIMMO Rue des Colonies 56 / 15 à 1000 Bruxelles 02 273 01 65 info@solidarimmo.be</p>	
<p>Indice</p> <p>A</p>	<p>Architecte : Atelier MAZE BE Timothée Lunel 02.880.18.29 contact@ateliermaze.com</p>	
	<p>Ingénieur stabilité :</p> <p>Ingénieur thermique :</p>	

Permis d'Urbanisme à durée limitée

Documents SE_A0_2


Situation existante

Format papier : A0

Tous les documents restent la propriété de l'Architecte.
Toute reproduction et/ou utilisation sont interdites sans son accord
préalable. Toutes les mesures sont indicatives et doivent être vérifiées par
l'entrepreneur.

Date 23 / 07 / 2025

Signature Architecte	Signature Maître d'ouvrage
----------------------	----------------------------

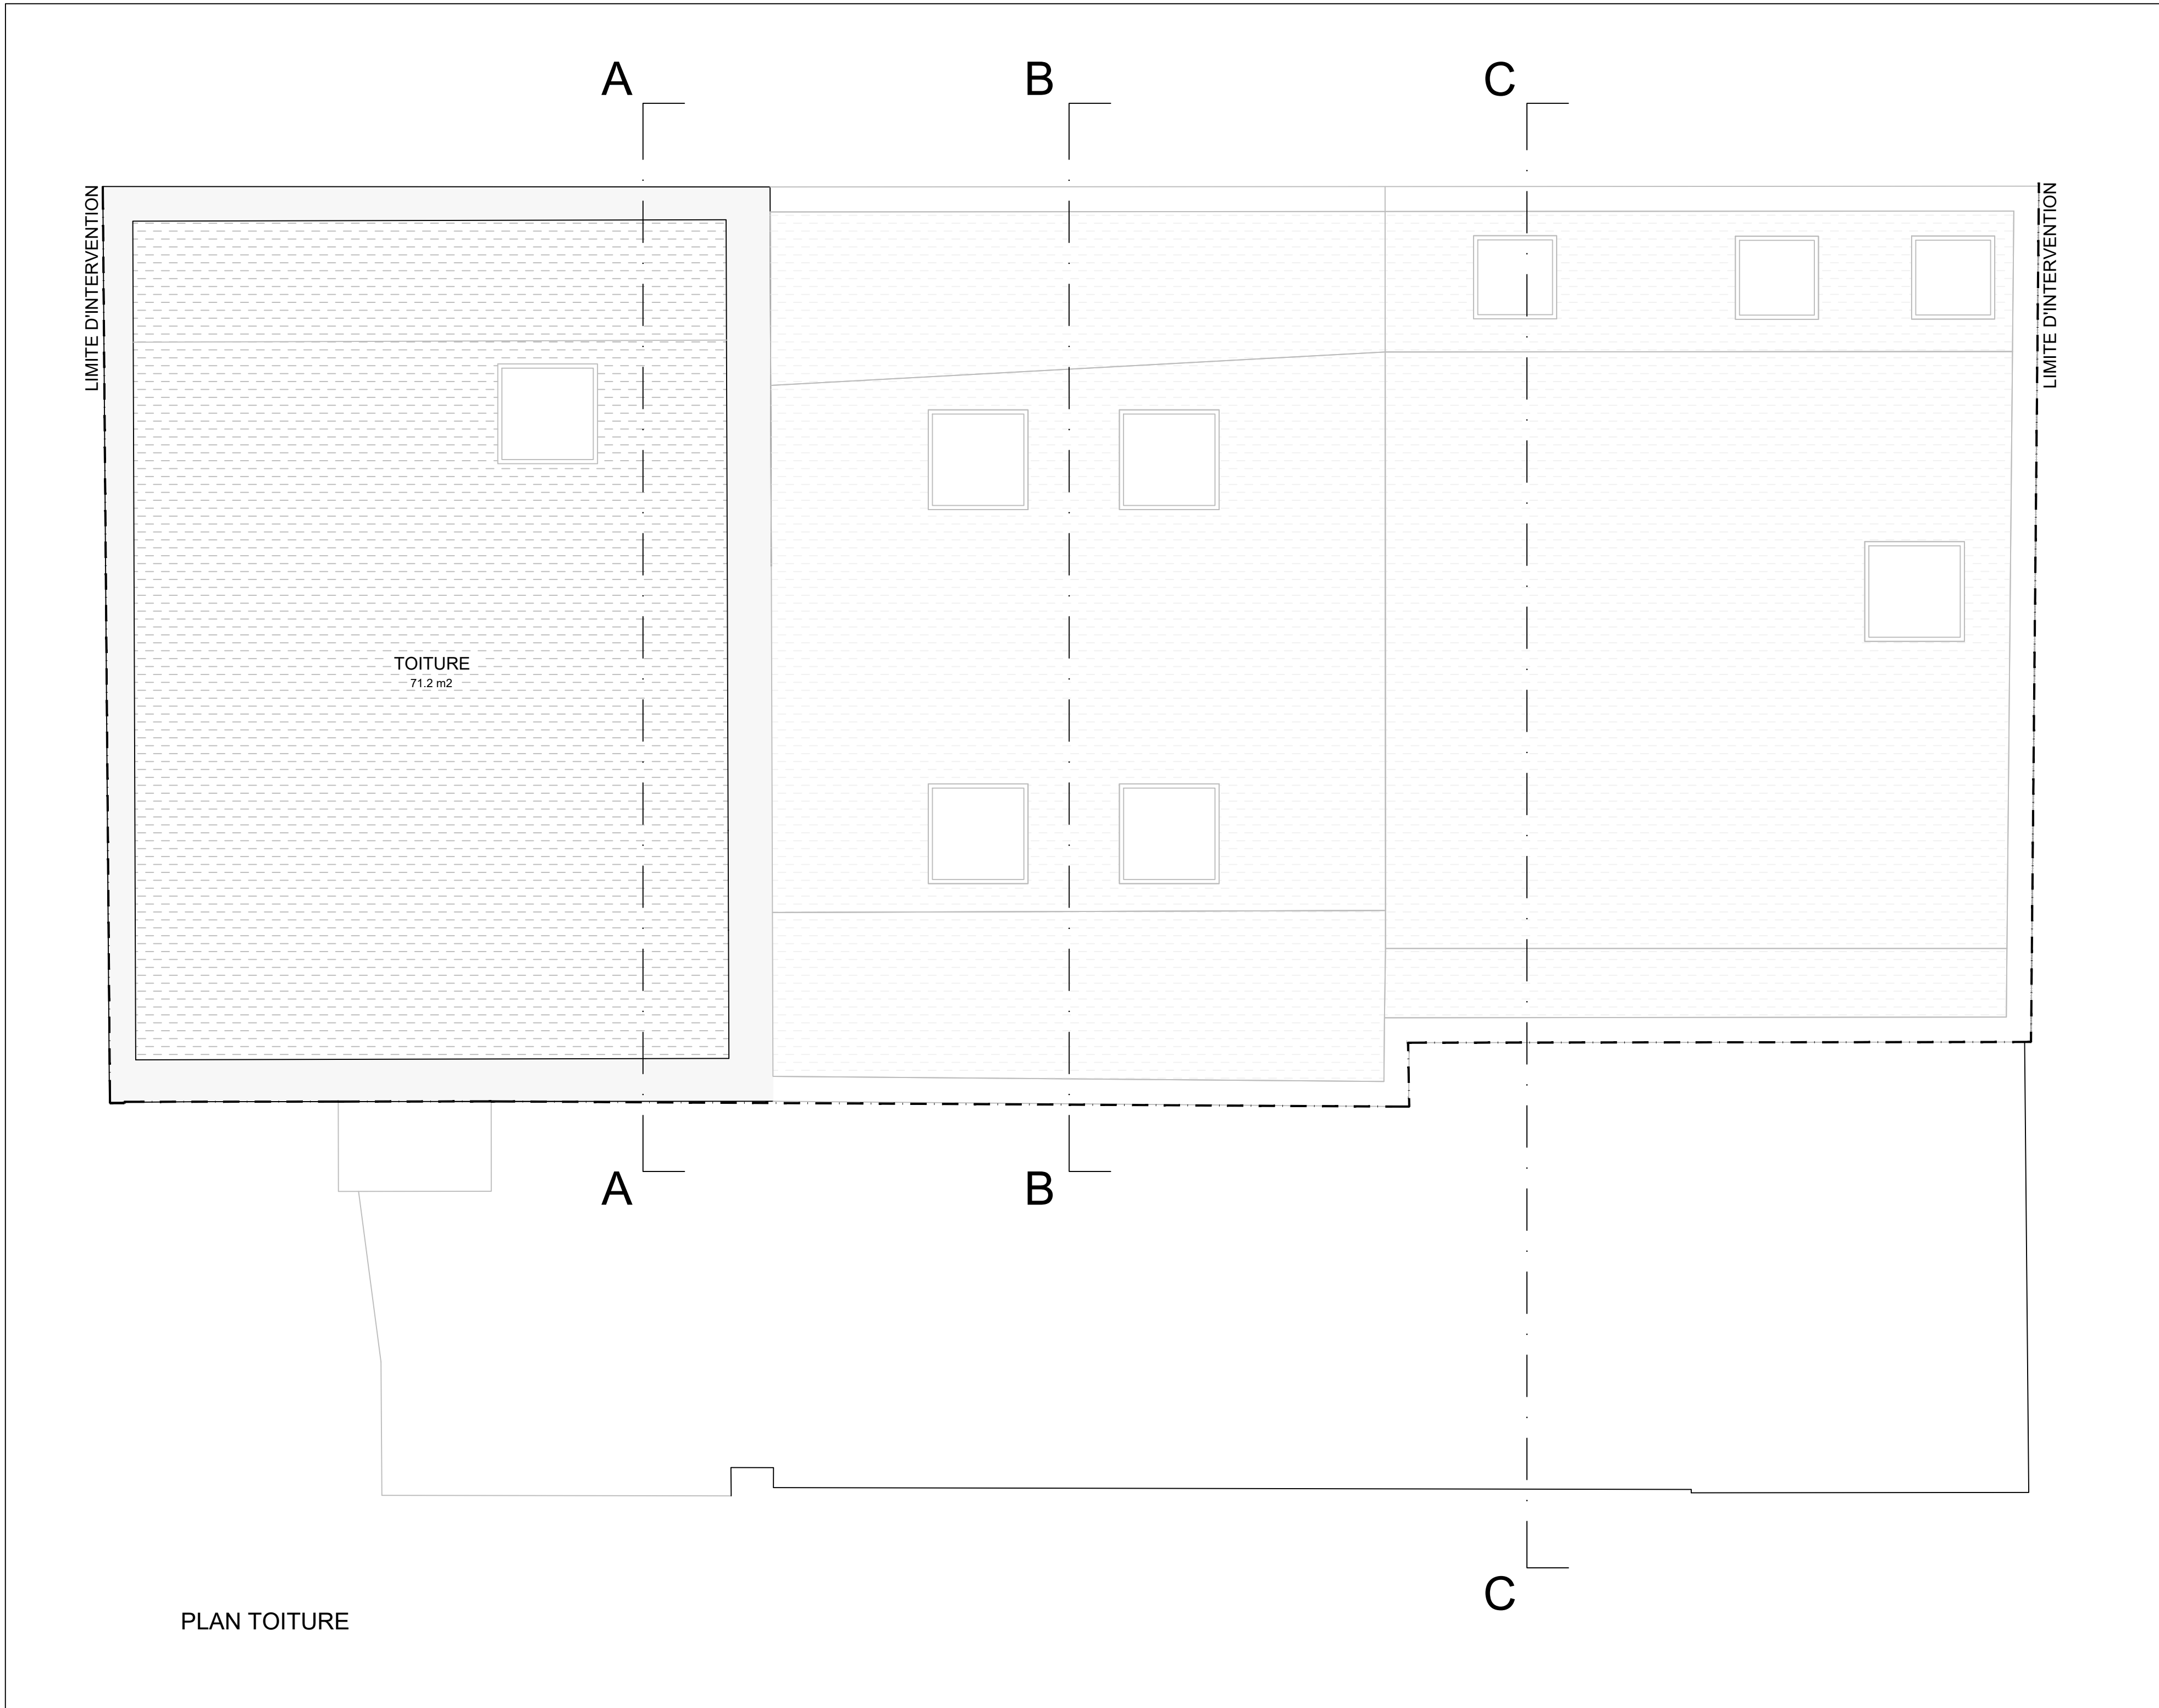

Légende

matériaux existant

- ① enduit – peinture beige
- ② pierre de parement – beige
- ③ menuiserie alu. – blanc
- ④ menuiserie bois – noir
- ⑤ menuiserie PVC – blanc
- ⑥ caisson volet roulant – aluminium
- ⑦ appui fenêtre béton – gris/beige
- ⑧ bois – couleur naturelle
- ⑨ chéneau bois – peint en blanc
- ⑩ structure acier – rouge
- ⑪ étanchéité bitumineuse –noir
- ⑫ descente d'eau pvc – gris/beige
- ⑬ descente d'eau zinc – noir
- ⑭ garde corps métallique – blanc
- ⑮ ferronnerie métallique – noir
- ⑯ fenêtre de toit

CH D'ANVERS

N° 155

Changement d'affectation
de logement à un
équipement d'intérêt
collectif

Localisation : Chaussée d'Anvers 274-278, 1000 Bruxelles

Commune : 1000 Bruxelles

Pays : BE

Cadastre : 21814 BRUXELLES 14 DIV

Maître de l'Ouvrage : ASBL SOLIDARIMMO
Rue des Colonies 56 / 15 à 1000 Bruxelles
02 273 01 65
info@solidarimmo.be

Architecte : Atelier MAZE BE
Timothée Lunel
02 880.18.29
contact@ateliermaze.com

Indice

A

Ingénieur stabilité :

Ingénieur thermique :

Permis d'Urbanisme à durée limitée

Documents SE_A0_3

Situation existante




Format papier : A0

Tous les documents restent la propriété de l'Architecte.
Toute reproduction et/ou utilisation sont interdites sans son accord
préalable. Toutes les mesures sont indicatives et doivent être vérifiées par
l'entrepreneur.

Date 23 / 07 / 2025


Signature Architecte

Signature Maître d'ouvrage


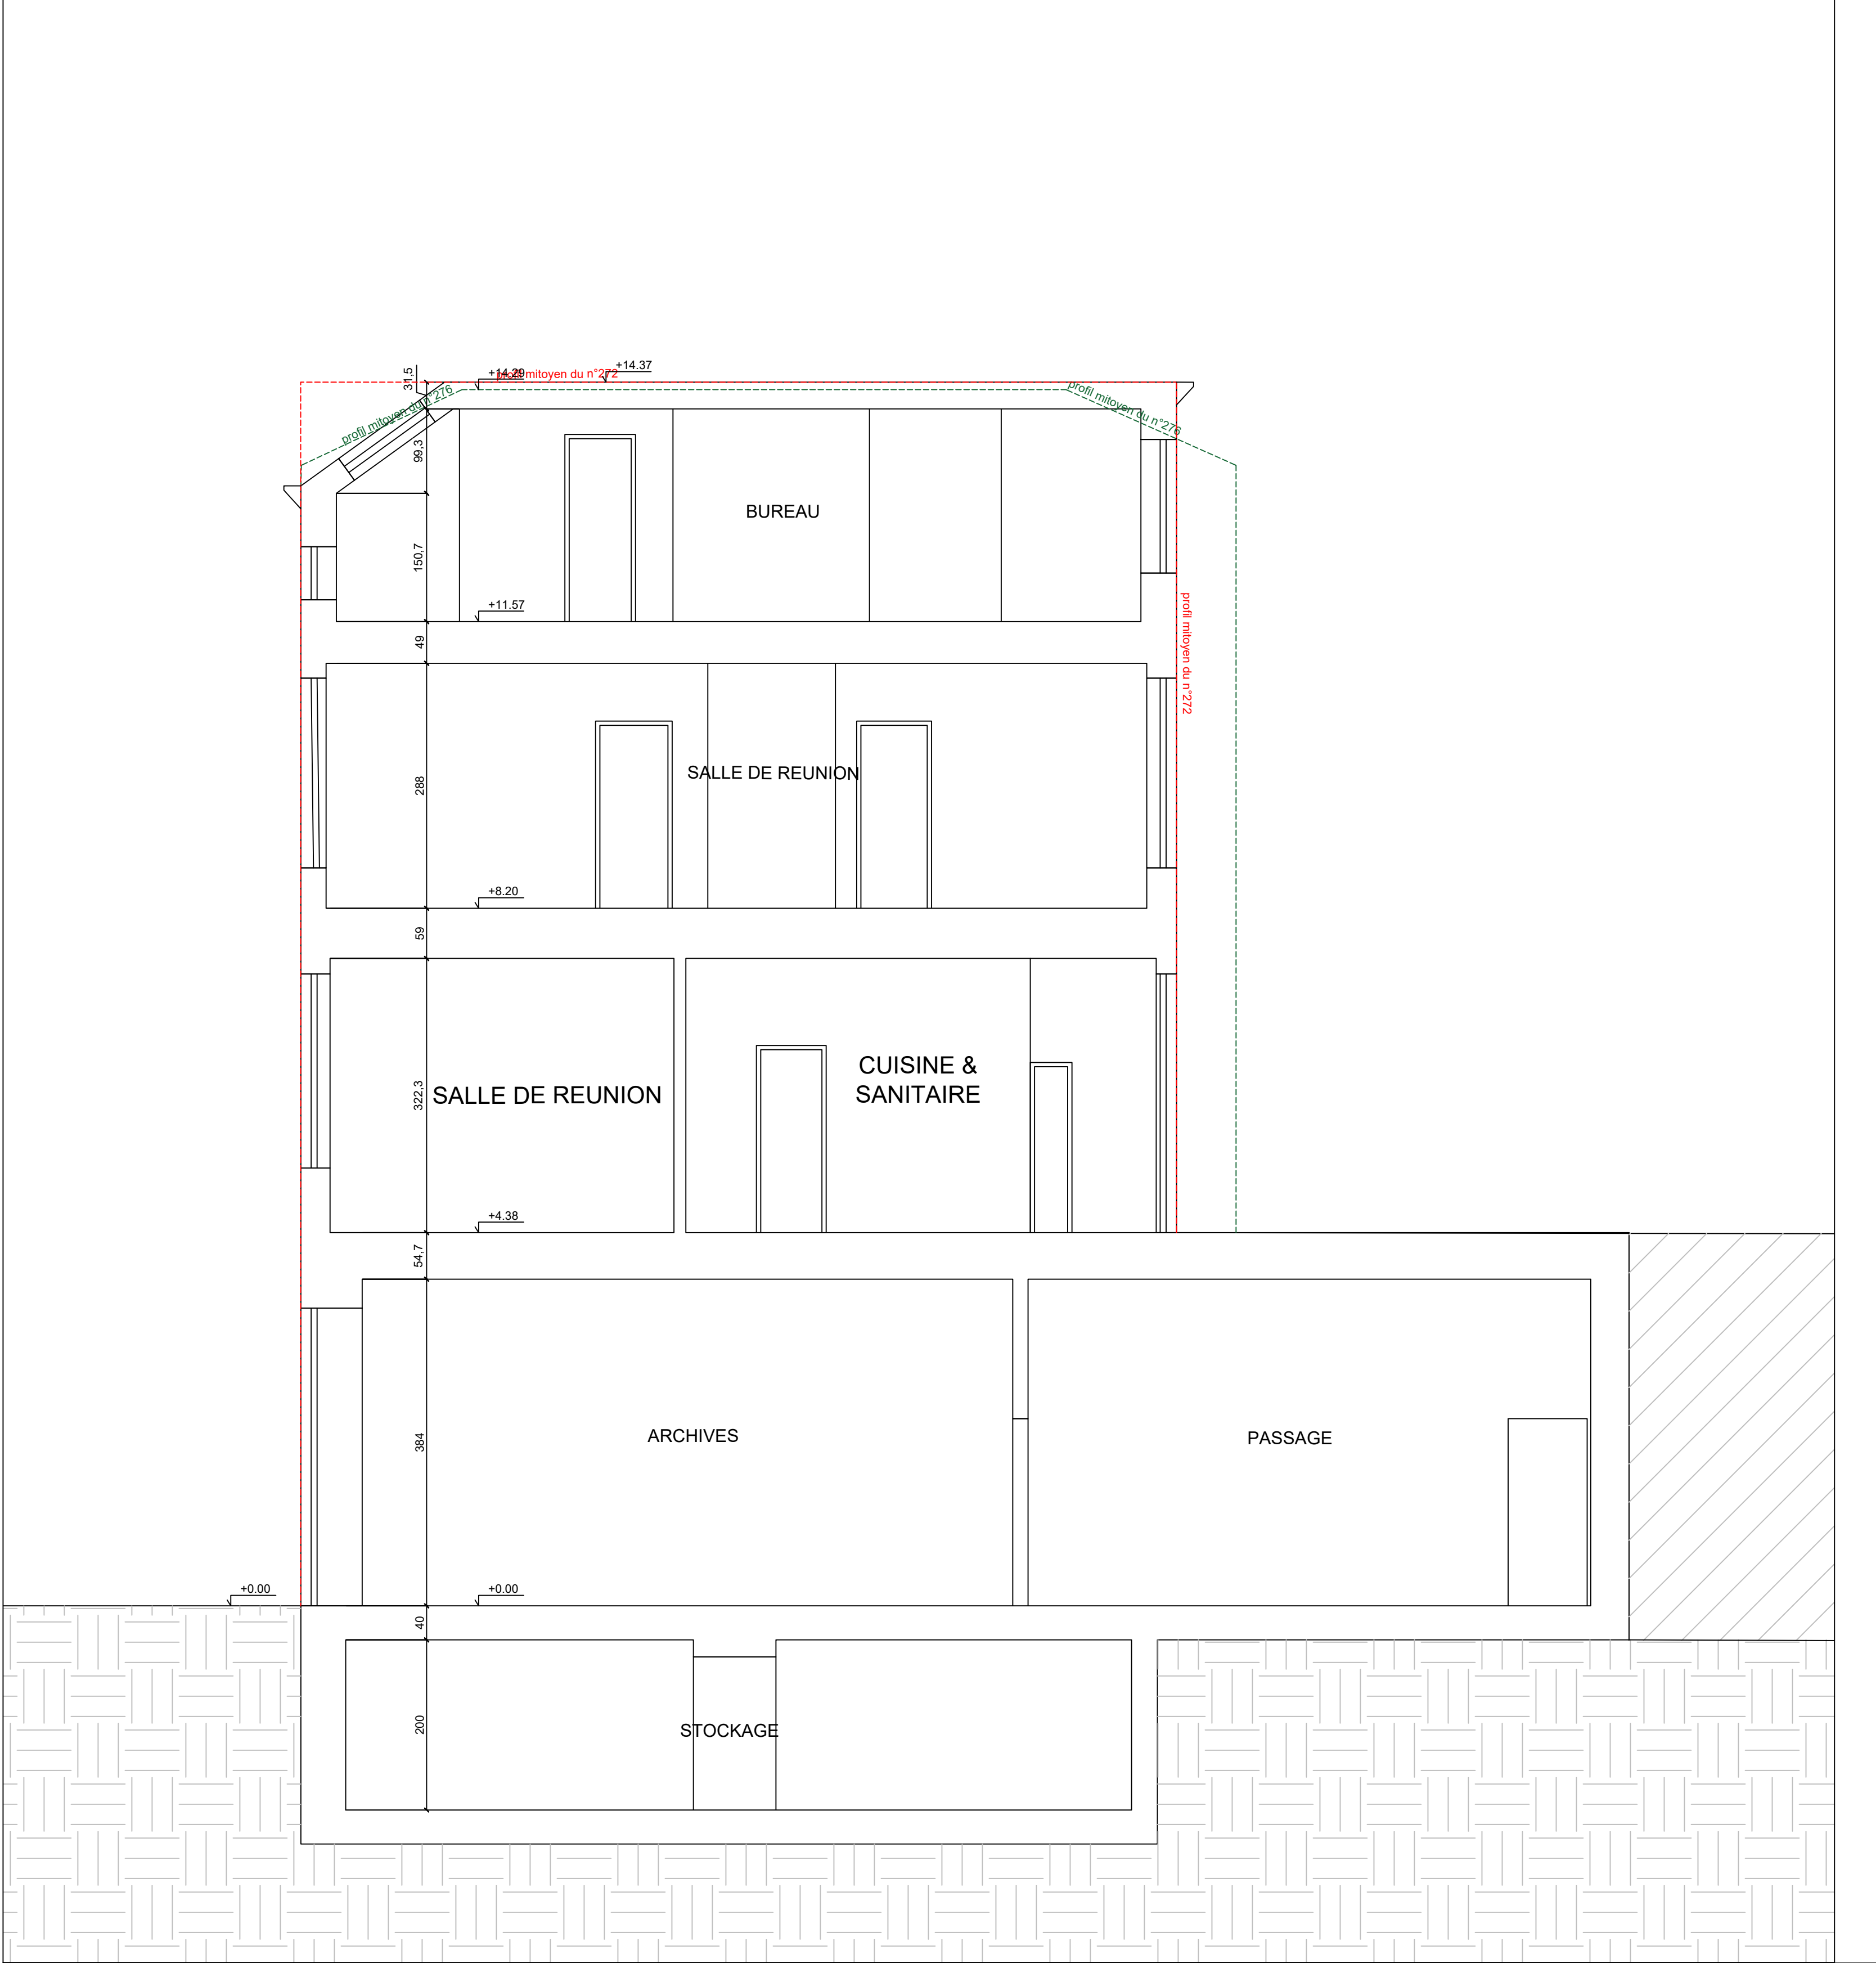
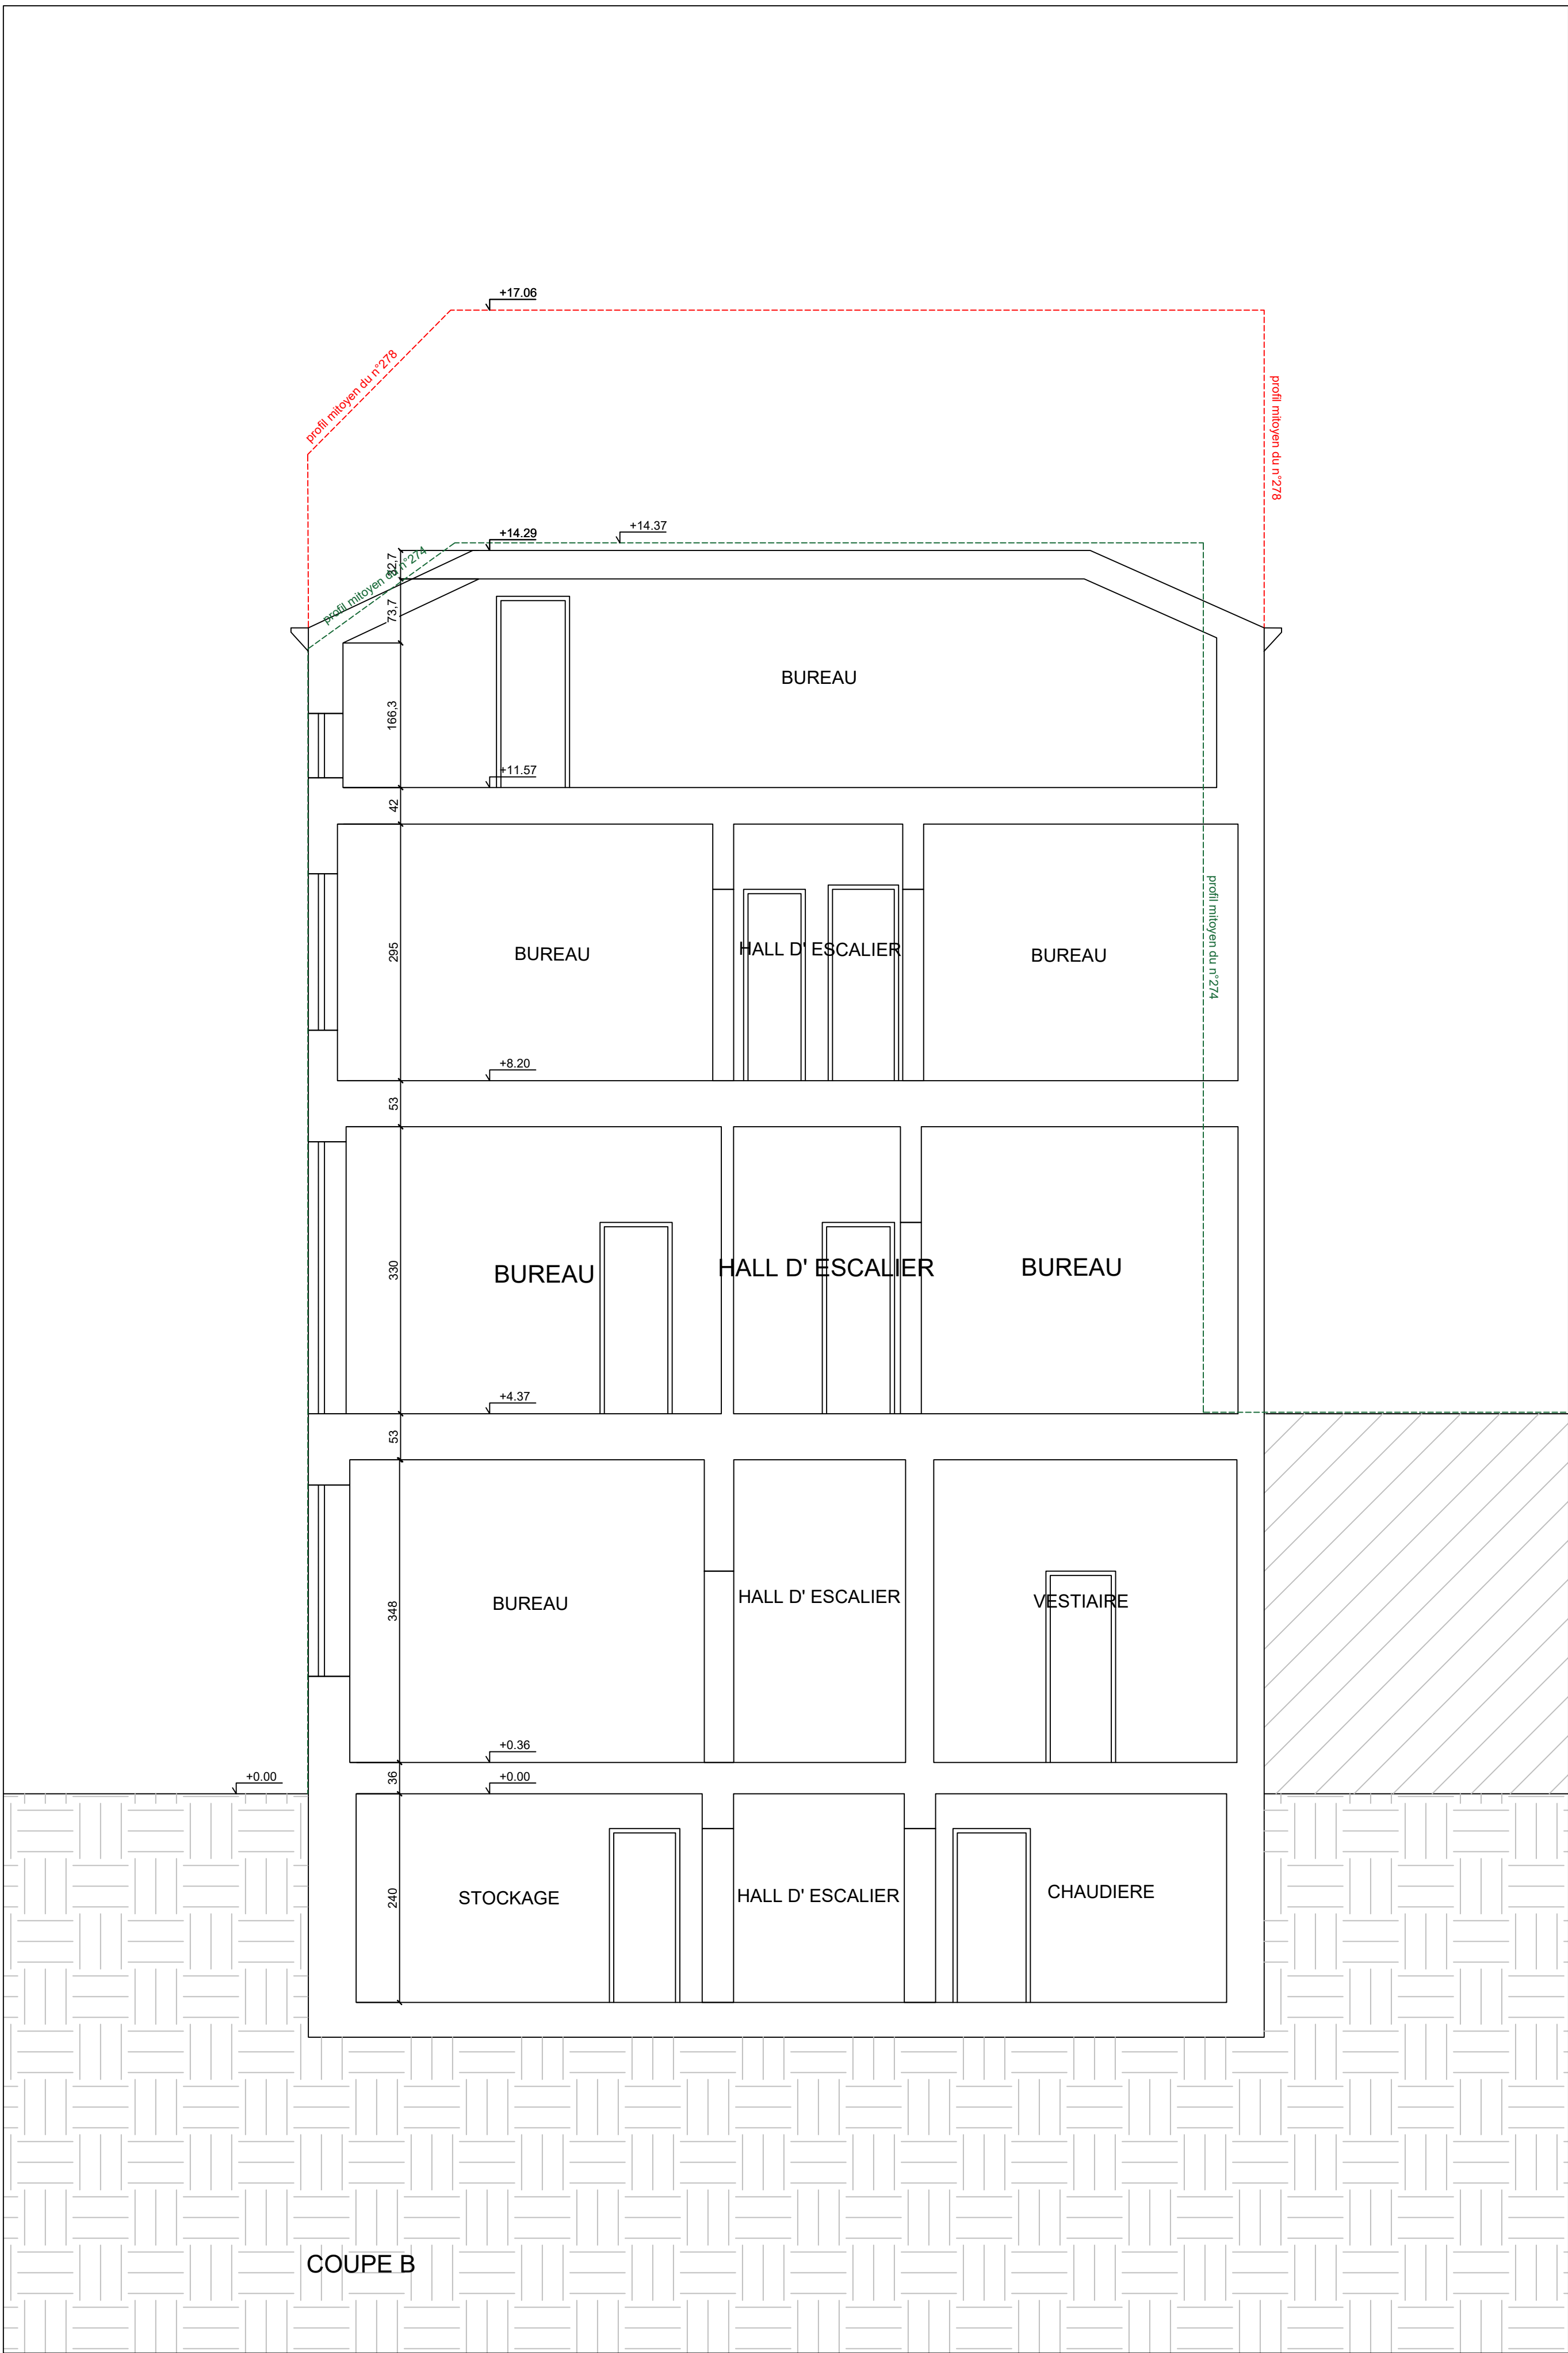
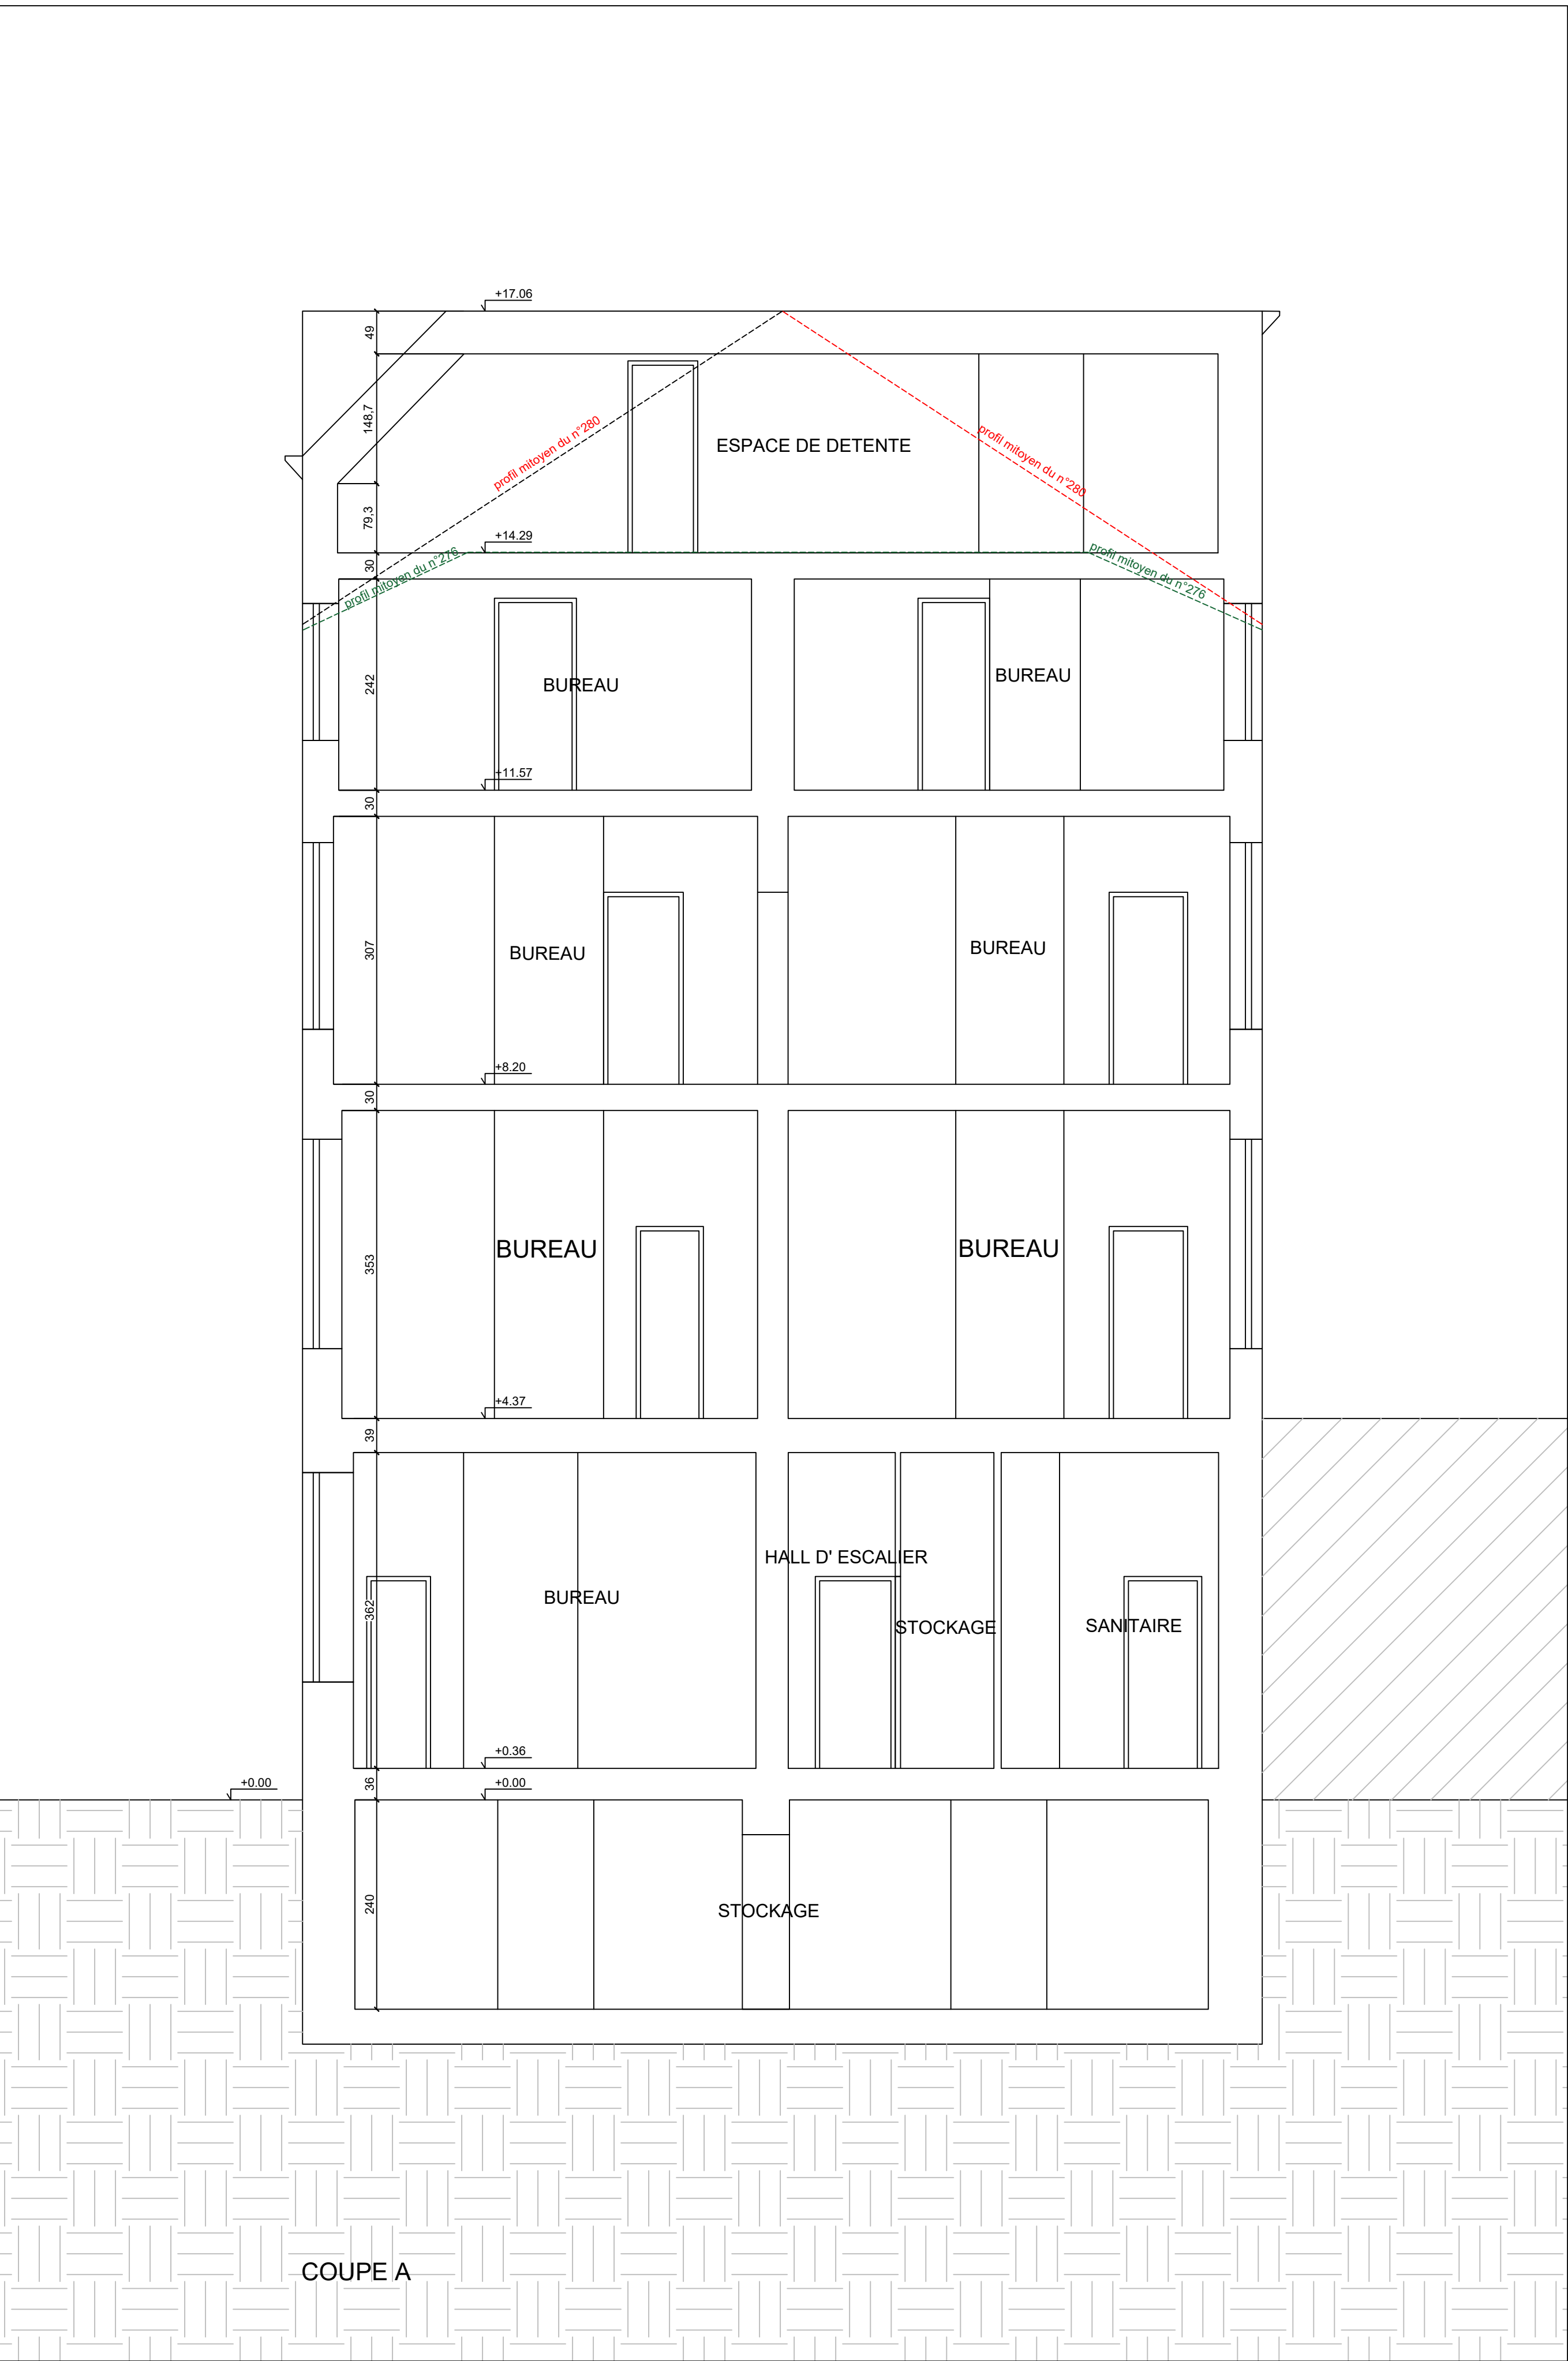


CH D'ANVERS		N° 155
Changement d'affectation de logement à un équipement d'intérêt collectif	Localisation : Chaussée d'Anvers 274-278, 1000 Bruxelles	
	Commune : 1000 Bruxelles	Pays : BE
	Cadastre : 21814 BRUXELLES 14 DIV	
	Maître de l'Ouvrage : ASBL SOLIDARIMMO Rue des Colonies 56 / 15 à 1000 Bruxelles 02 273 01 65 info@solidarimmo.be	
Indice A	Architecte : Atelier MAZE BE Timothée Lunel 02 880.18.29 contact@ateliermaze.com	
	Ingénieur stabilité :	
		Ingénieur thermique :


Permis d'Urbanisme à durée limitée	
Documents	SE_A0_4
Situation existante	
Format papier : A0	
Tous les documents restent la propriété de l'Architecte. Toute reproduction et/ou utilisation sont interdites sans son accord préalable. Toutes les mesures sont indicatives et doivent être vérifiées par l'entrepreneur.	
Date	23 / 07 / 2025
Signature Architecte	Signature Maître d'ouvrage

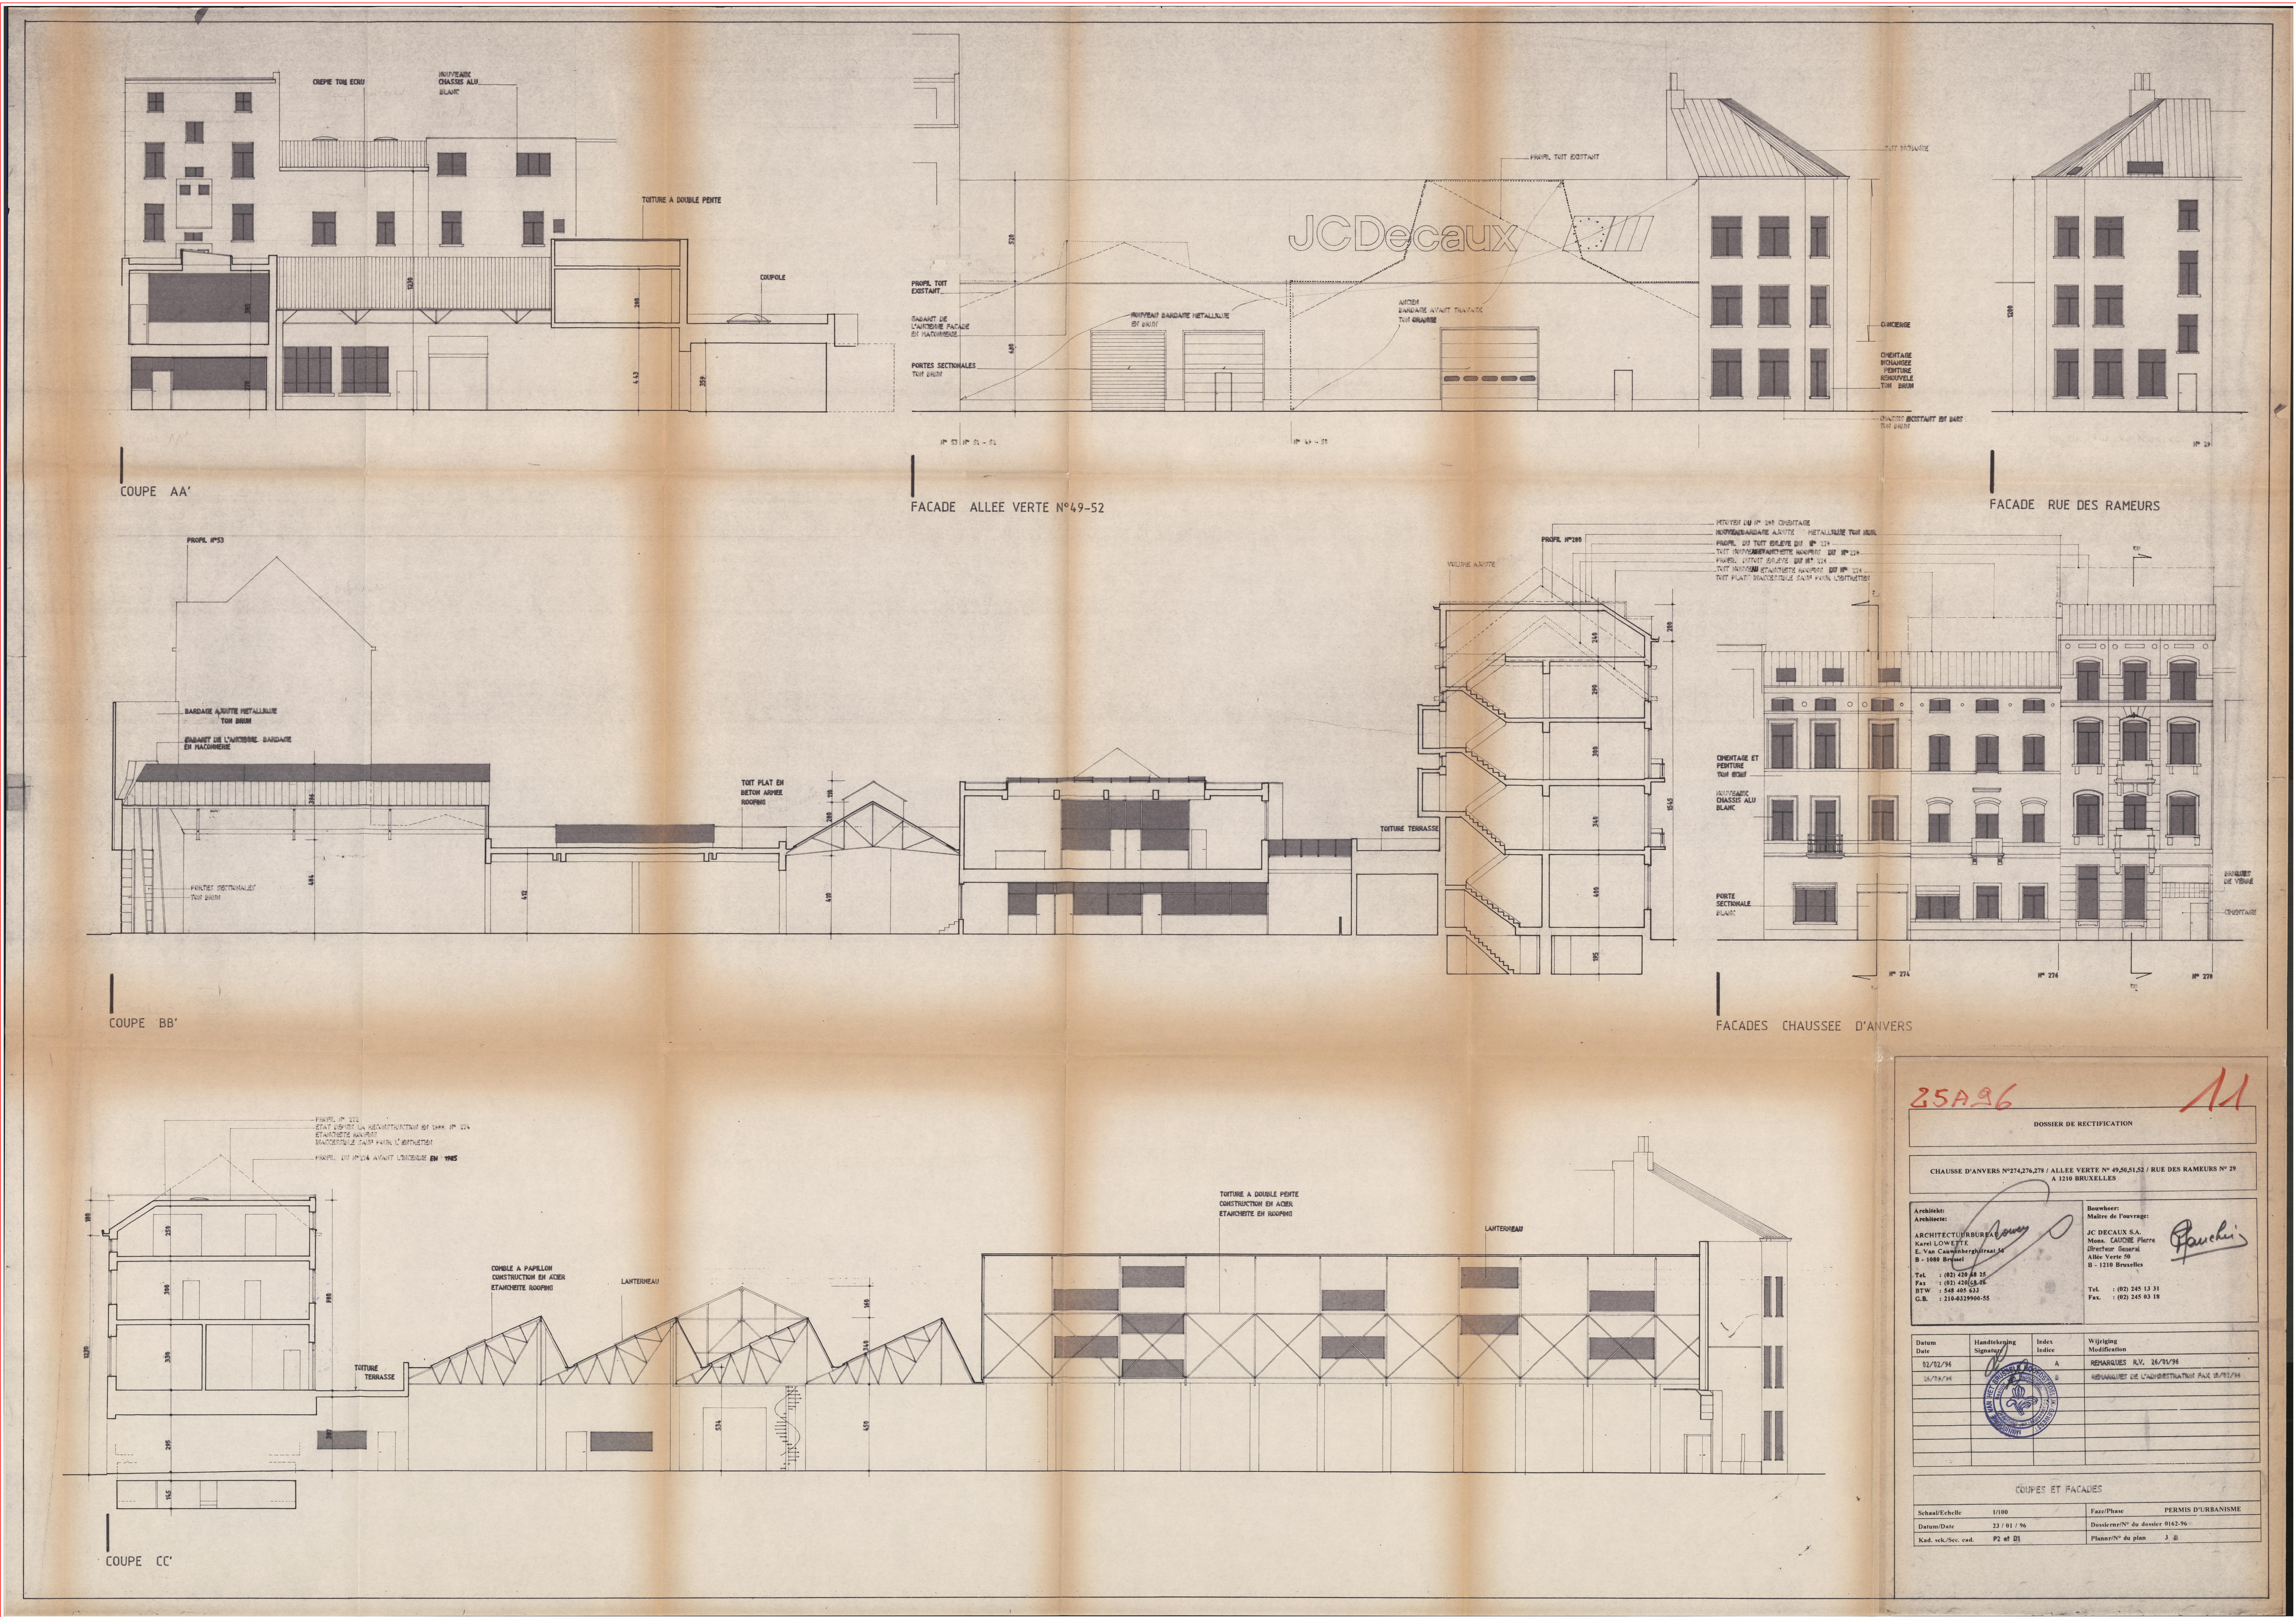


CH D'ANVERS		N° 155
Changement d'affectation de logement à un équipement d'intérêt collectif	Localisation : Chaussée d'Anvers 274-278, 1000 Bruxelles	
	Commune : 1000 Bruxelles	Pays : BE
	Cadastre : 21814 BRUXELLES 14 DIV	
	Maître de l'Ouvrage : ASBL SOLIDARIMMO Rue des Colonies 56 / 15 à 1000 Bruxelles 02 273 01 65 info@solidarimmo.be	
Indice 		

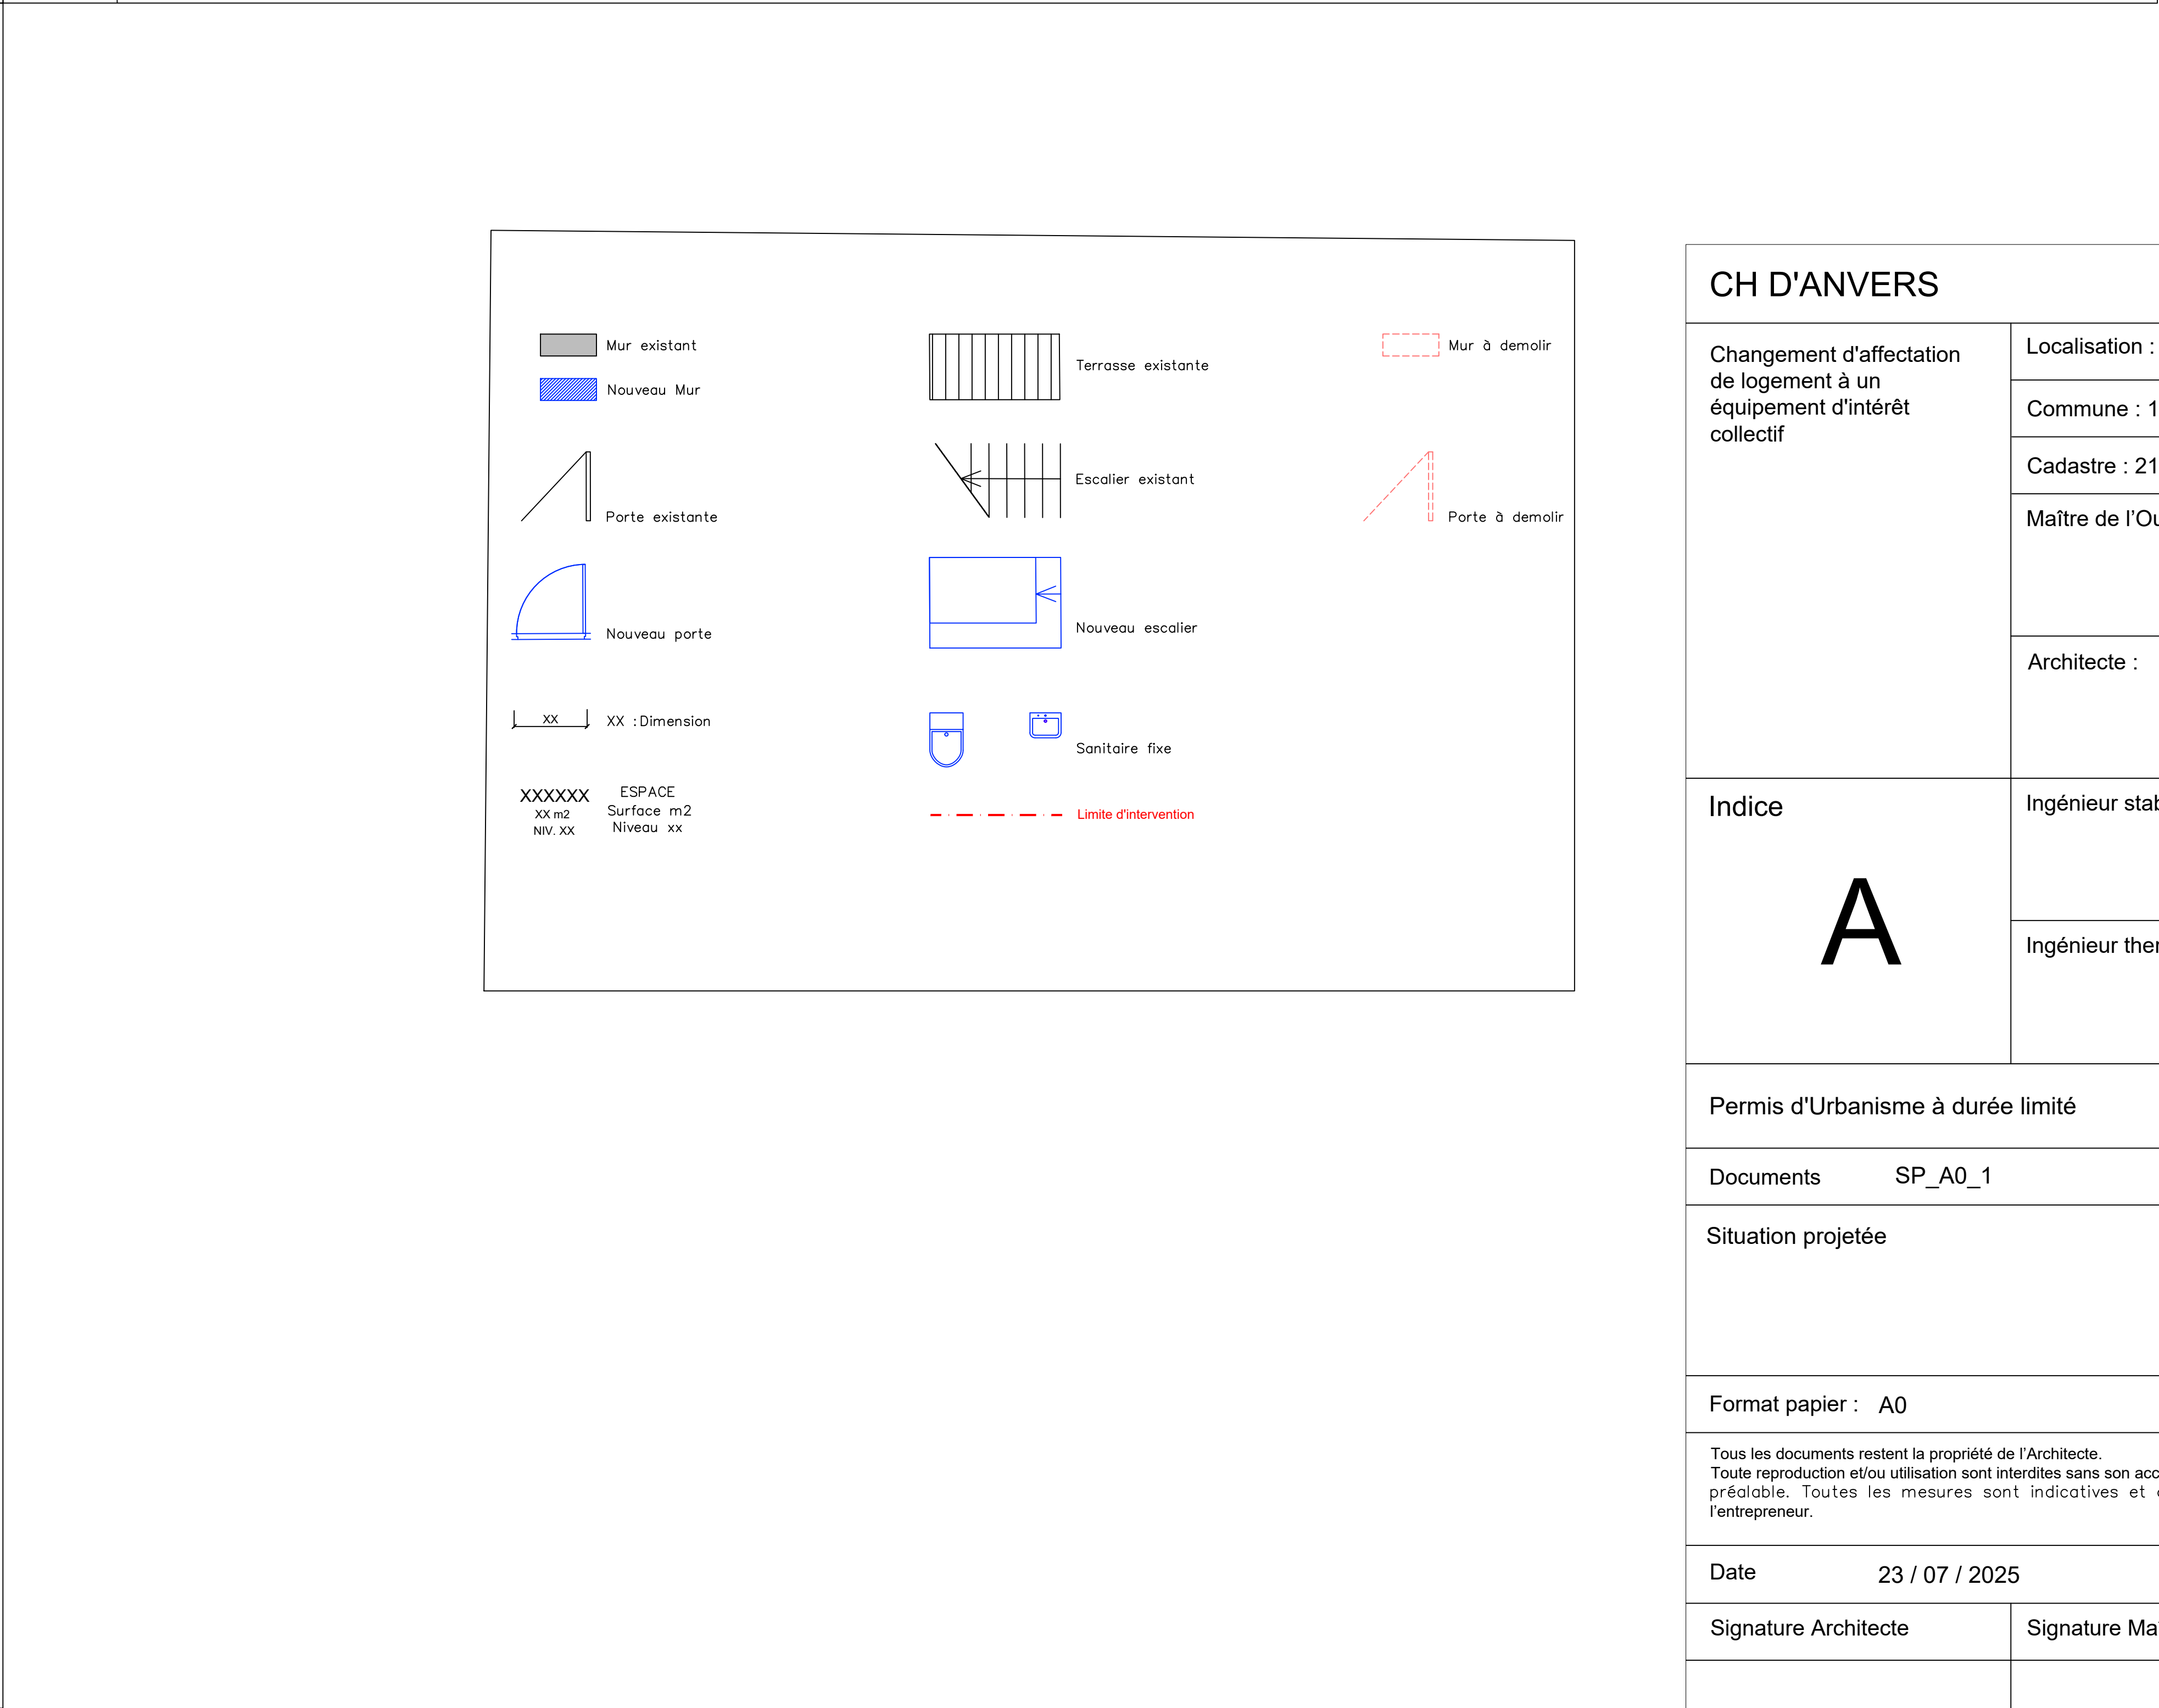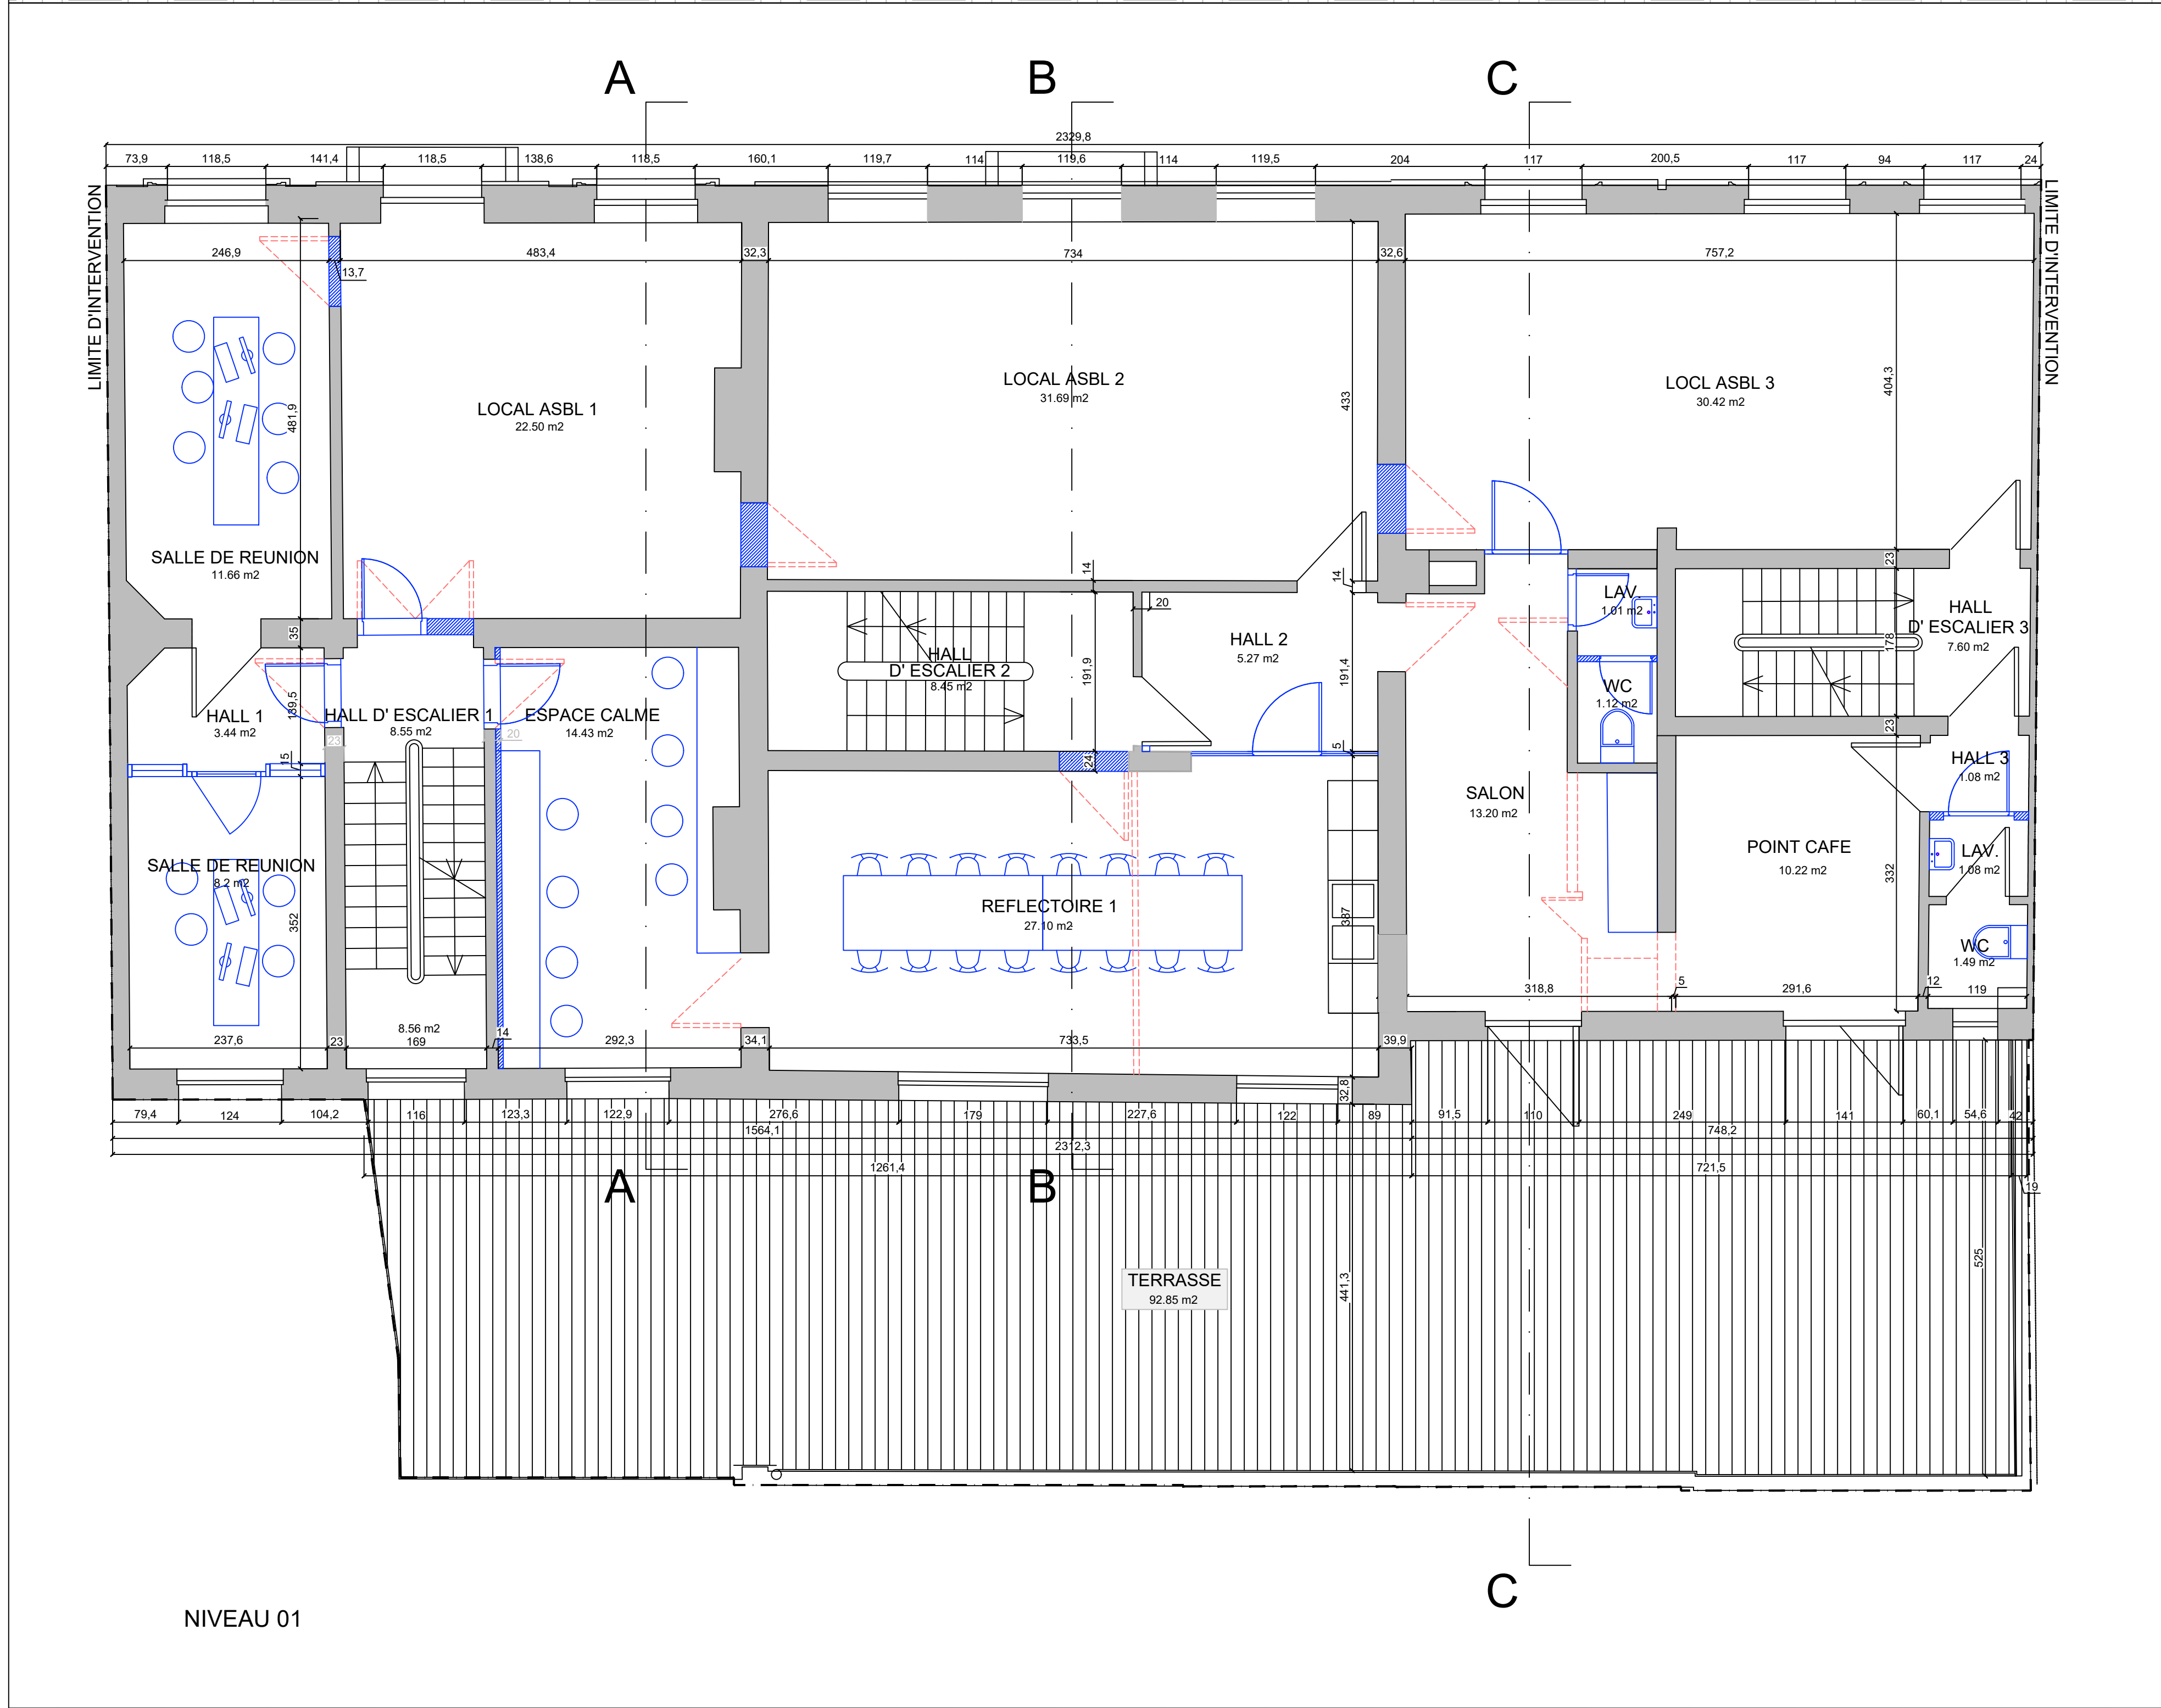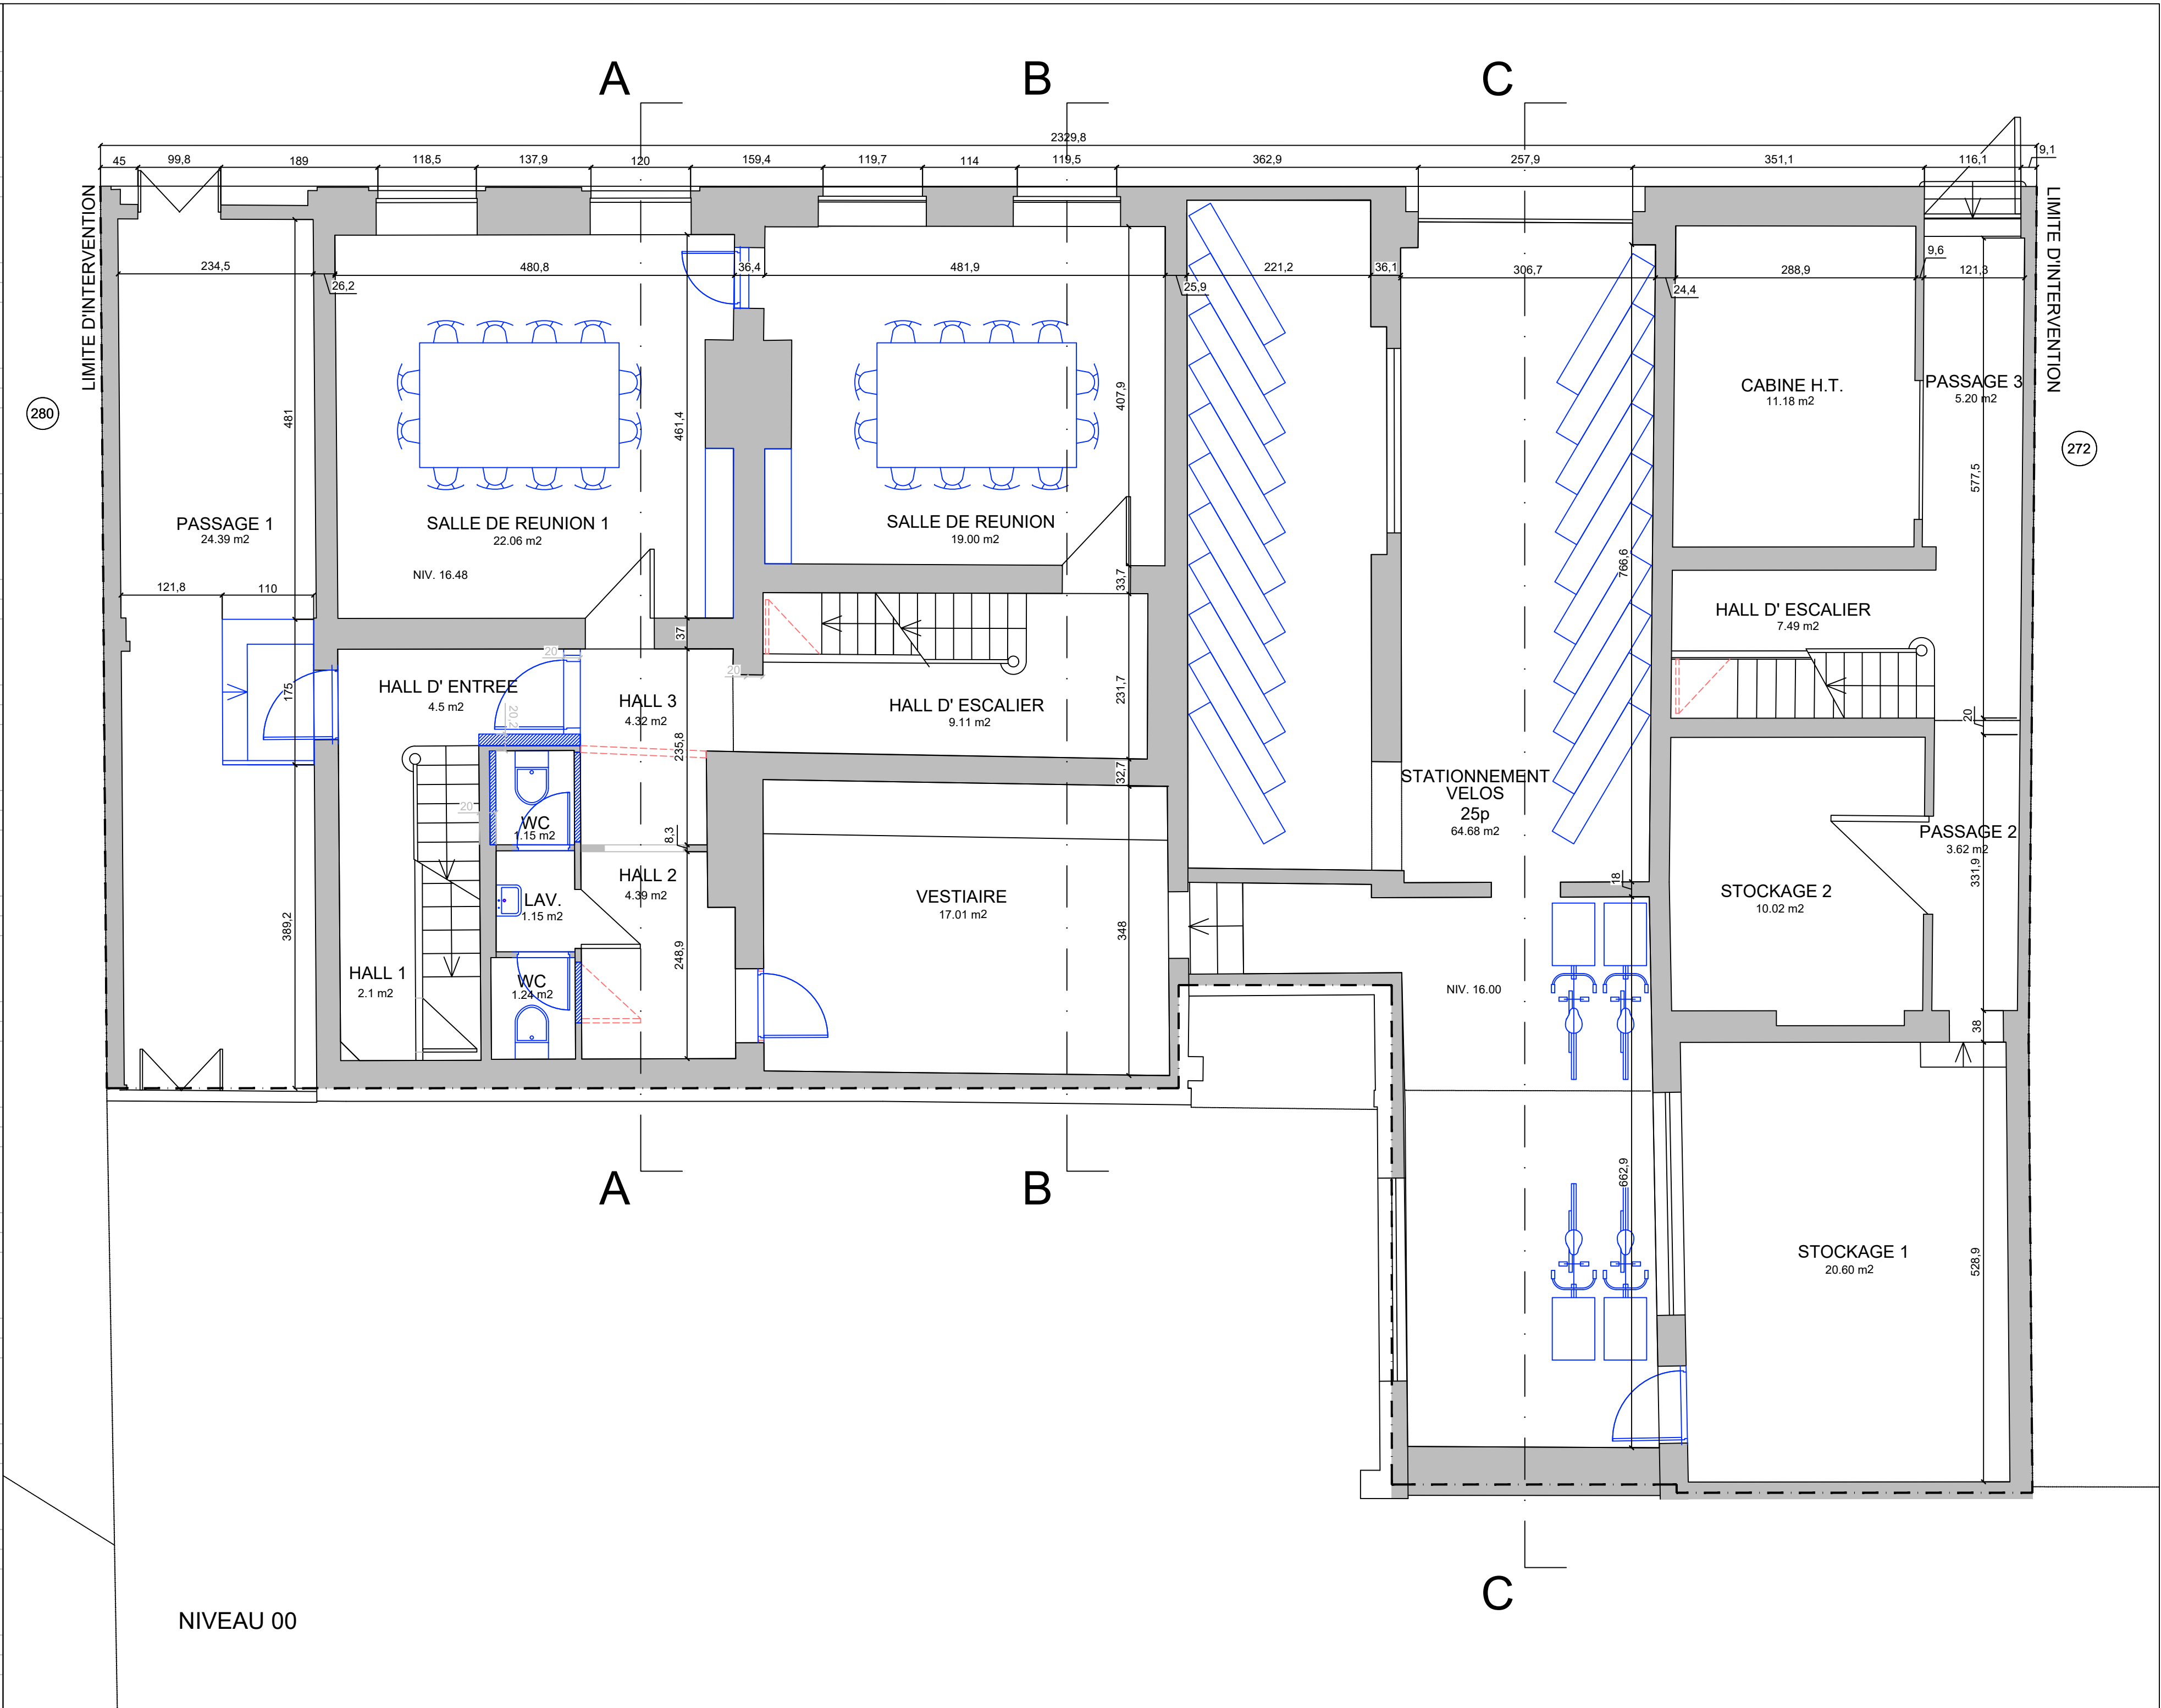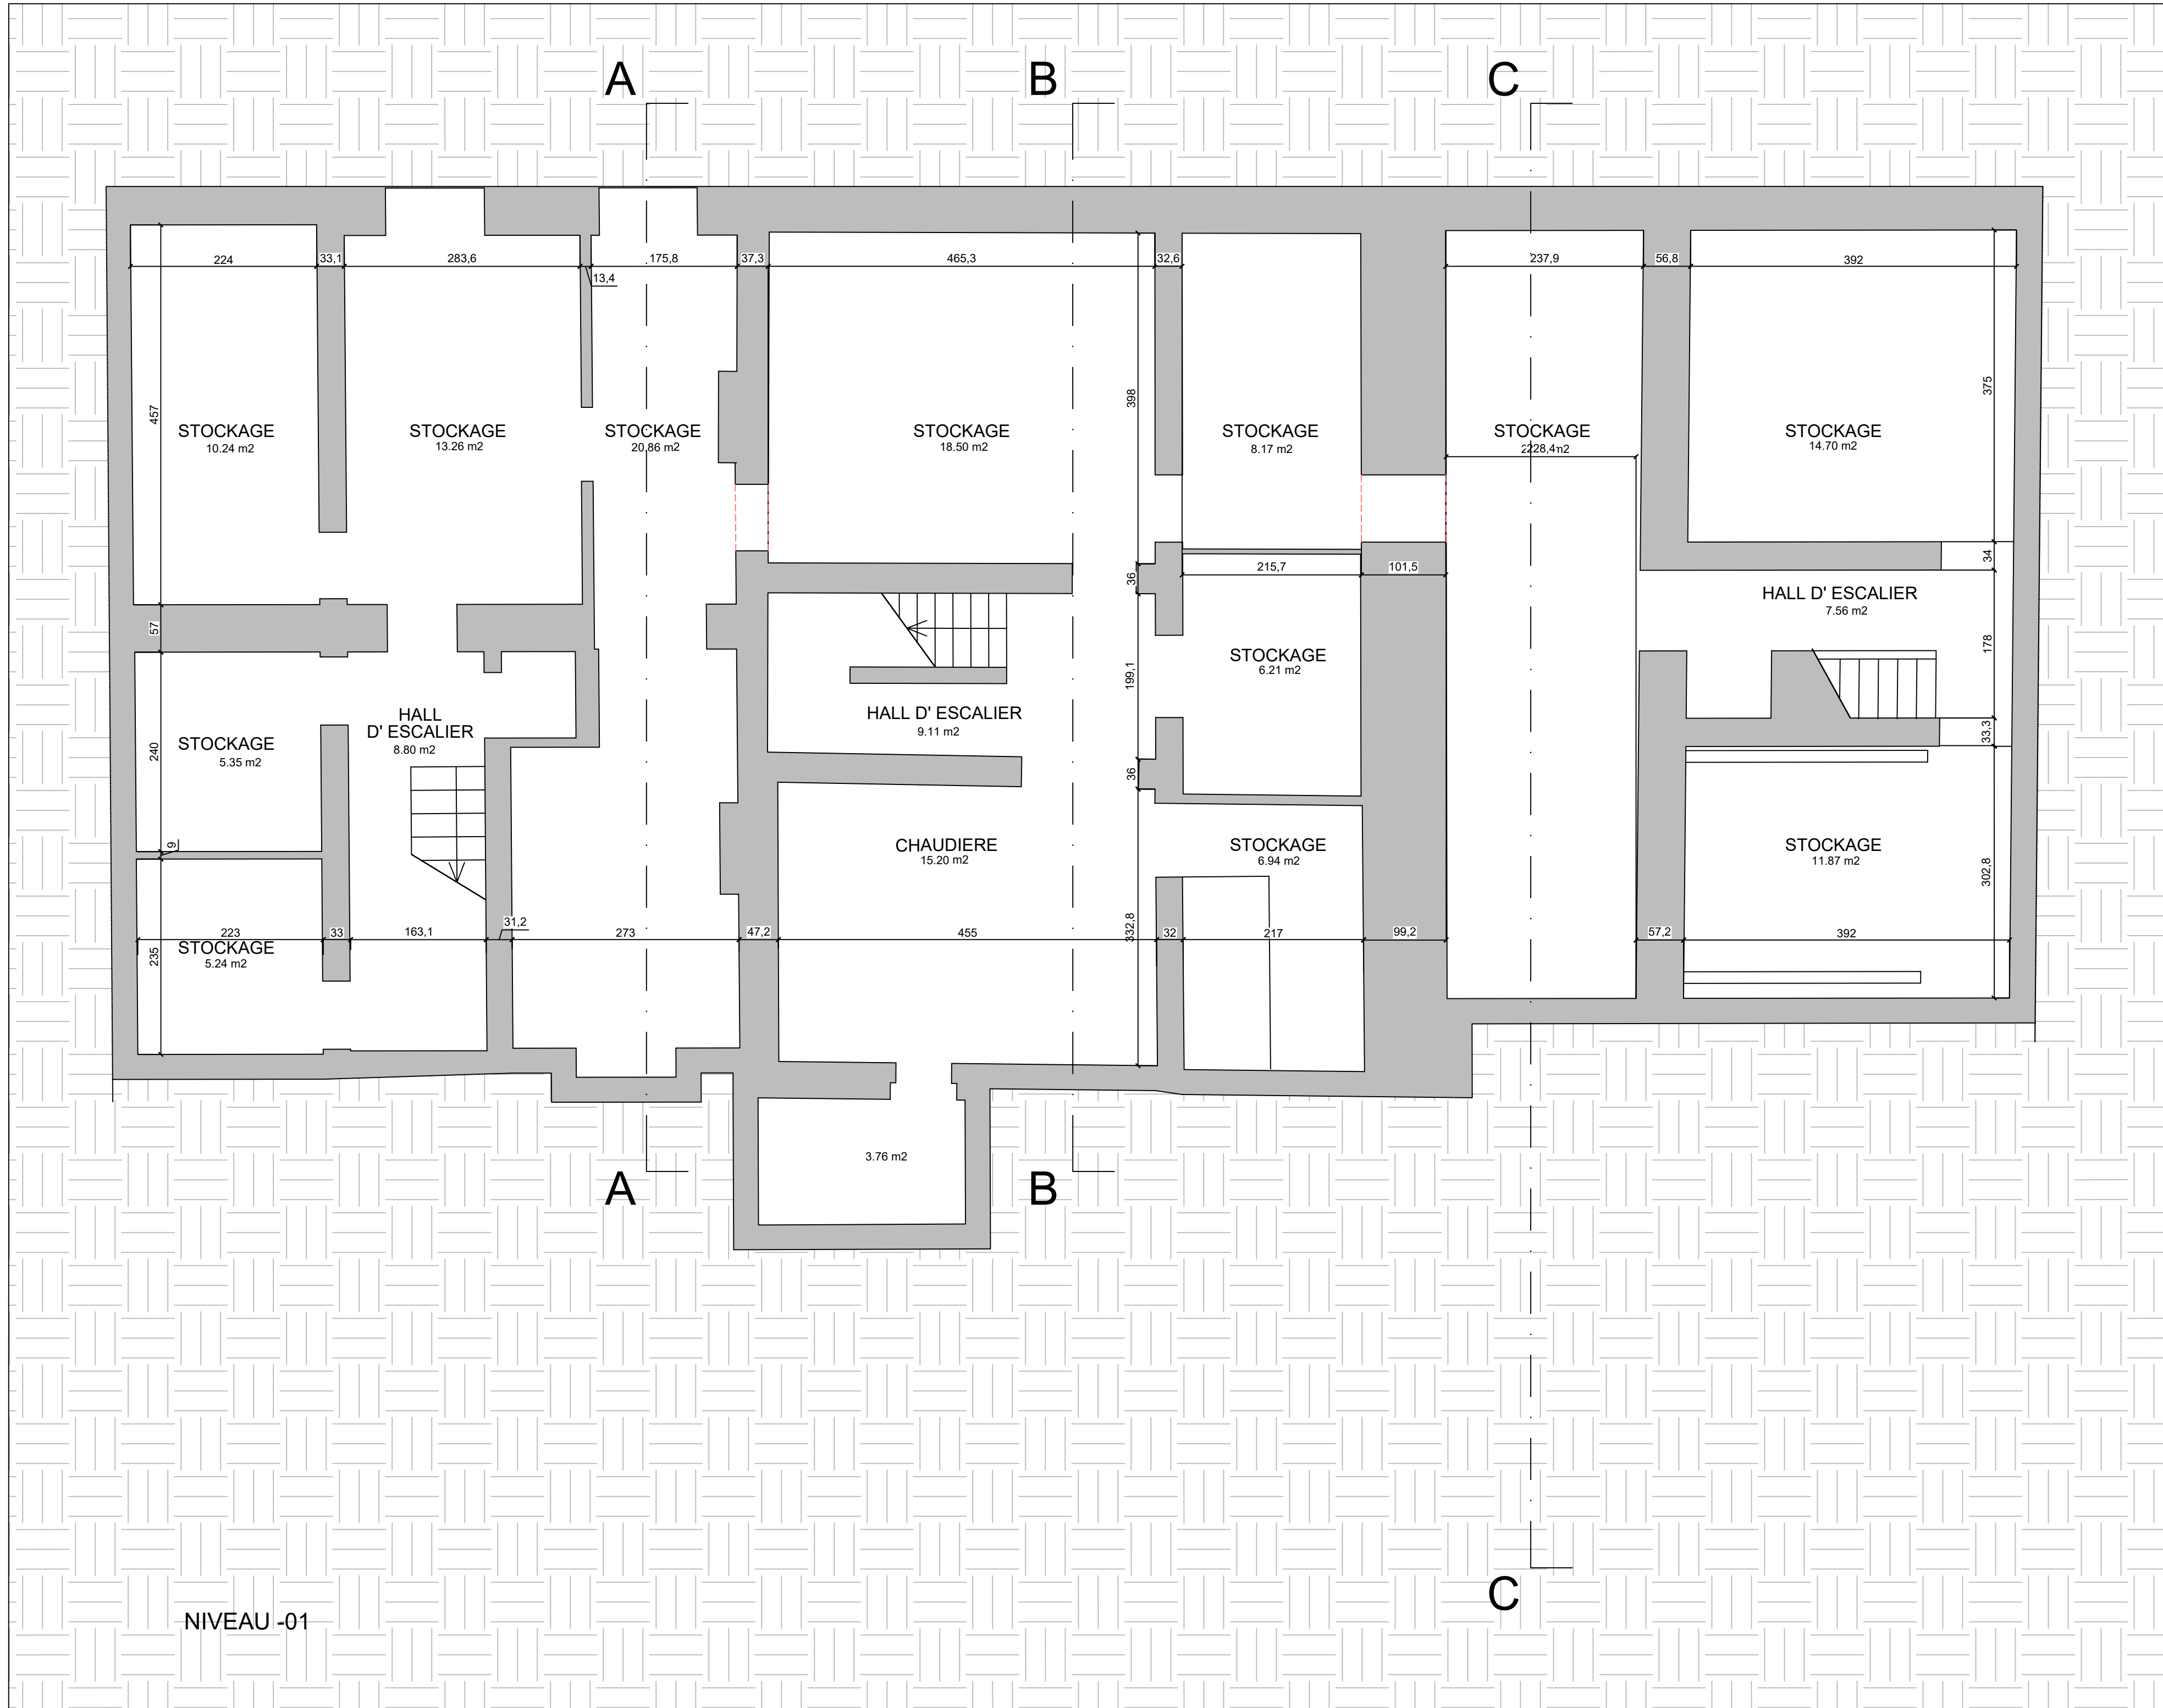


CH D'ANVERS		N° 155
Changement d'affectation de logement à un équipement d'intérêt collectif	Localisation : Chaussée d'Anvers 274-278, 1000 Bruxelles	
	Commune : 1000 Bruxelles	Pays : BE
	Cadastre : 21814 BRUXELLES 14 DIV	
	Maître de l'Ouvrage : ASBL SOLIDARIMMO Rue des Colonies 56 / 15 à 1000 Bruxelles 02 273 01 65 info@solidarimmo.be	
Indice	Architecte : Atelier MAZE BE Timothée Lunel 02 880.18.29 contact@ateliermaze.com	
	Ingénieur stabilité :	
A	Ingénieur thermique :	
	Permis d'Urbanisme à durée limitée	
Documents		SP_A0_1
Situation projetée		
Format papier : A0		
Tous les documents restent la propriété de l'Architecte. Toute reproduction et/ou utilisation sont interdites sans son accord préalable. Toutes les mesures sont indicatives et doivent être vérifiées par l'entrepreneur.		
Date		23 / 07 / 2025
Signature Architecte		Signature Maître d'ouvrage

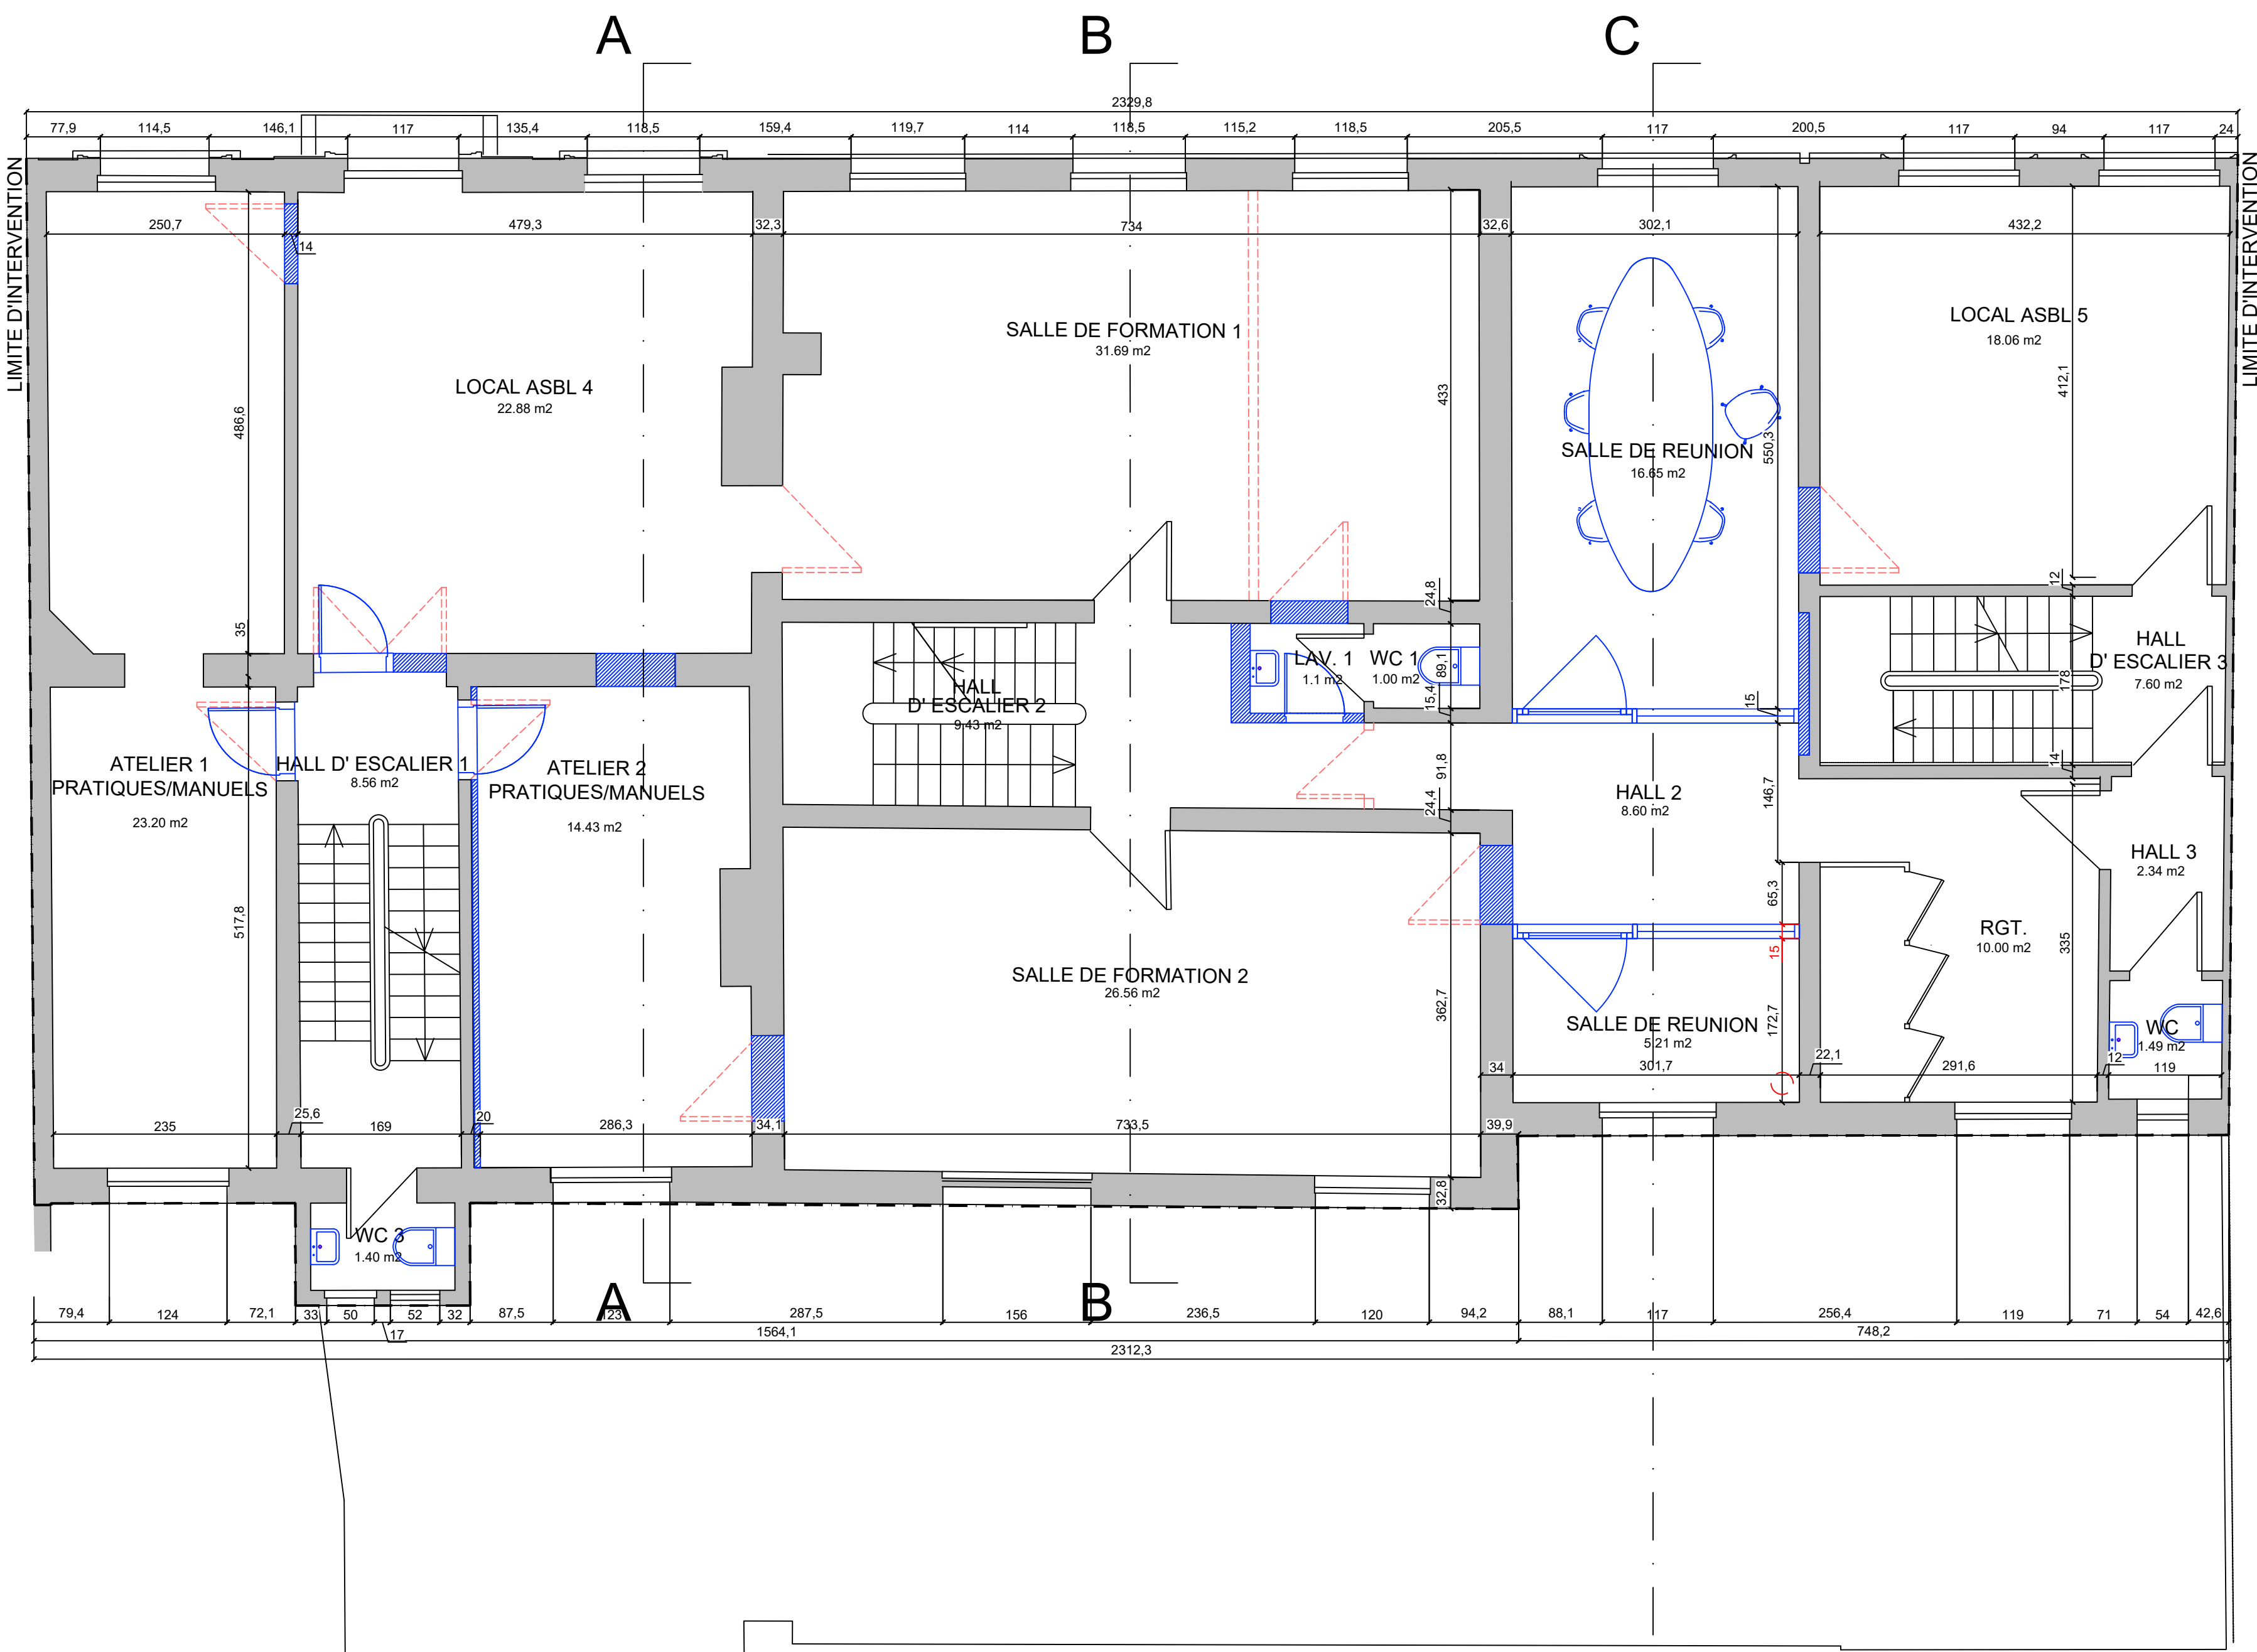


NIVEAU 02

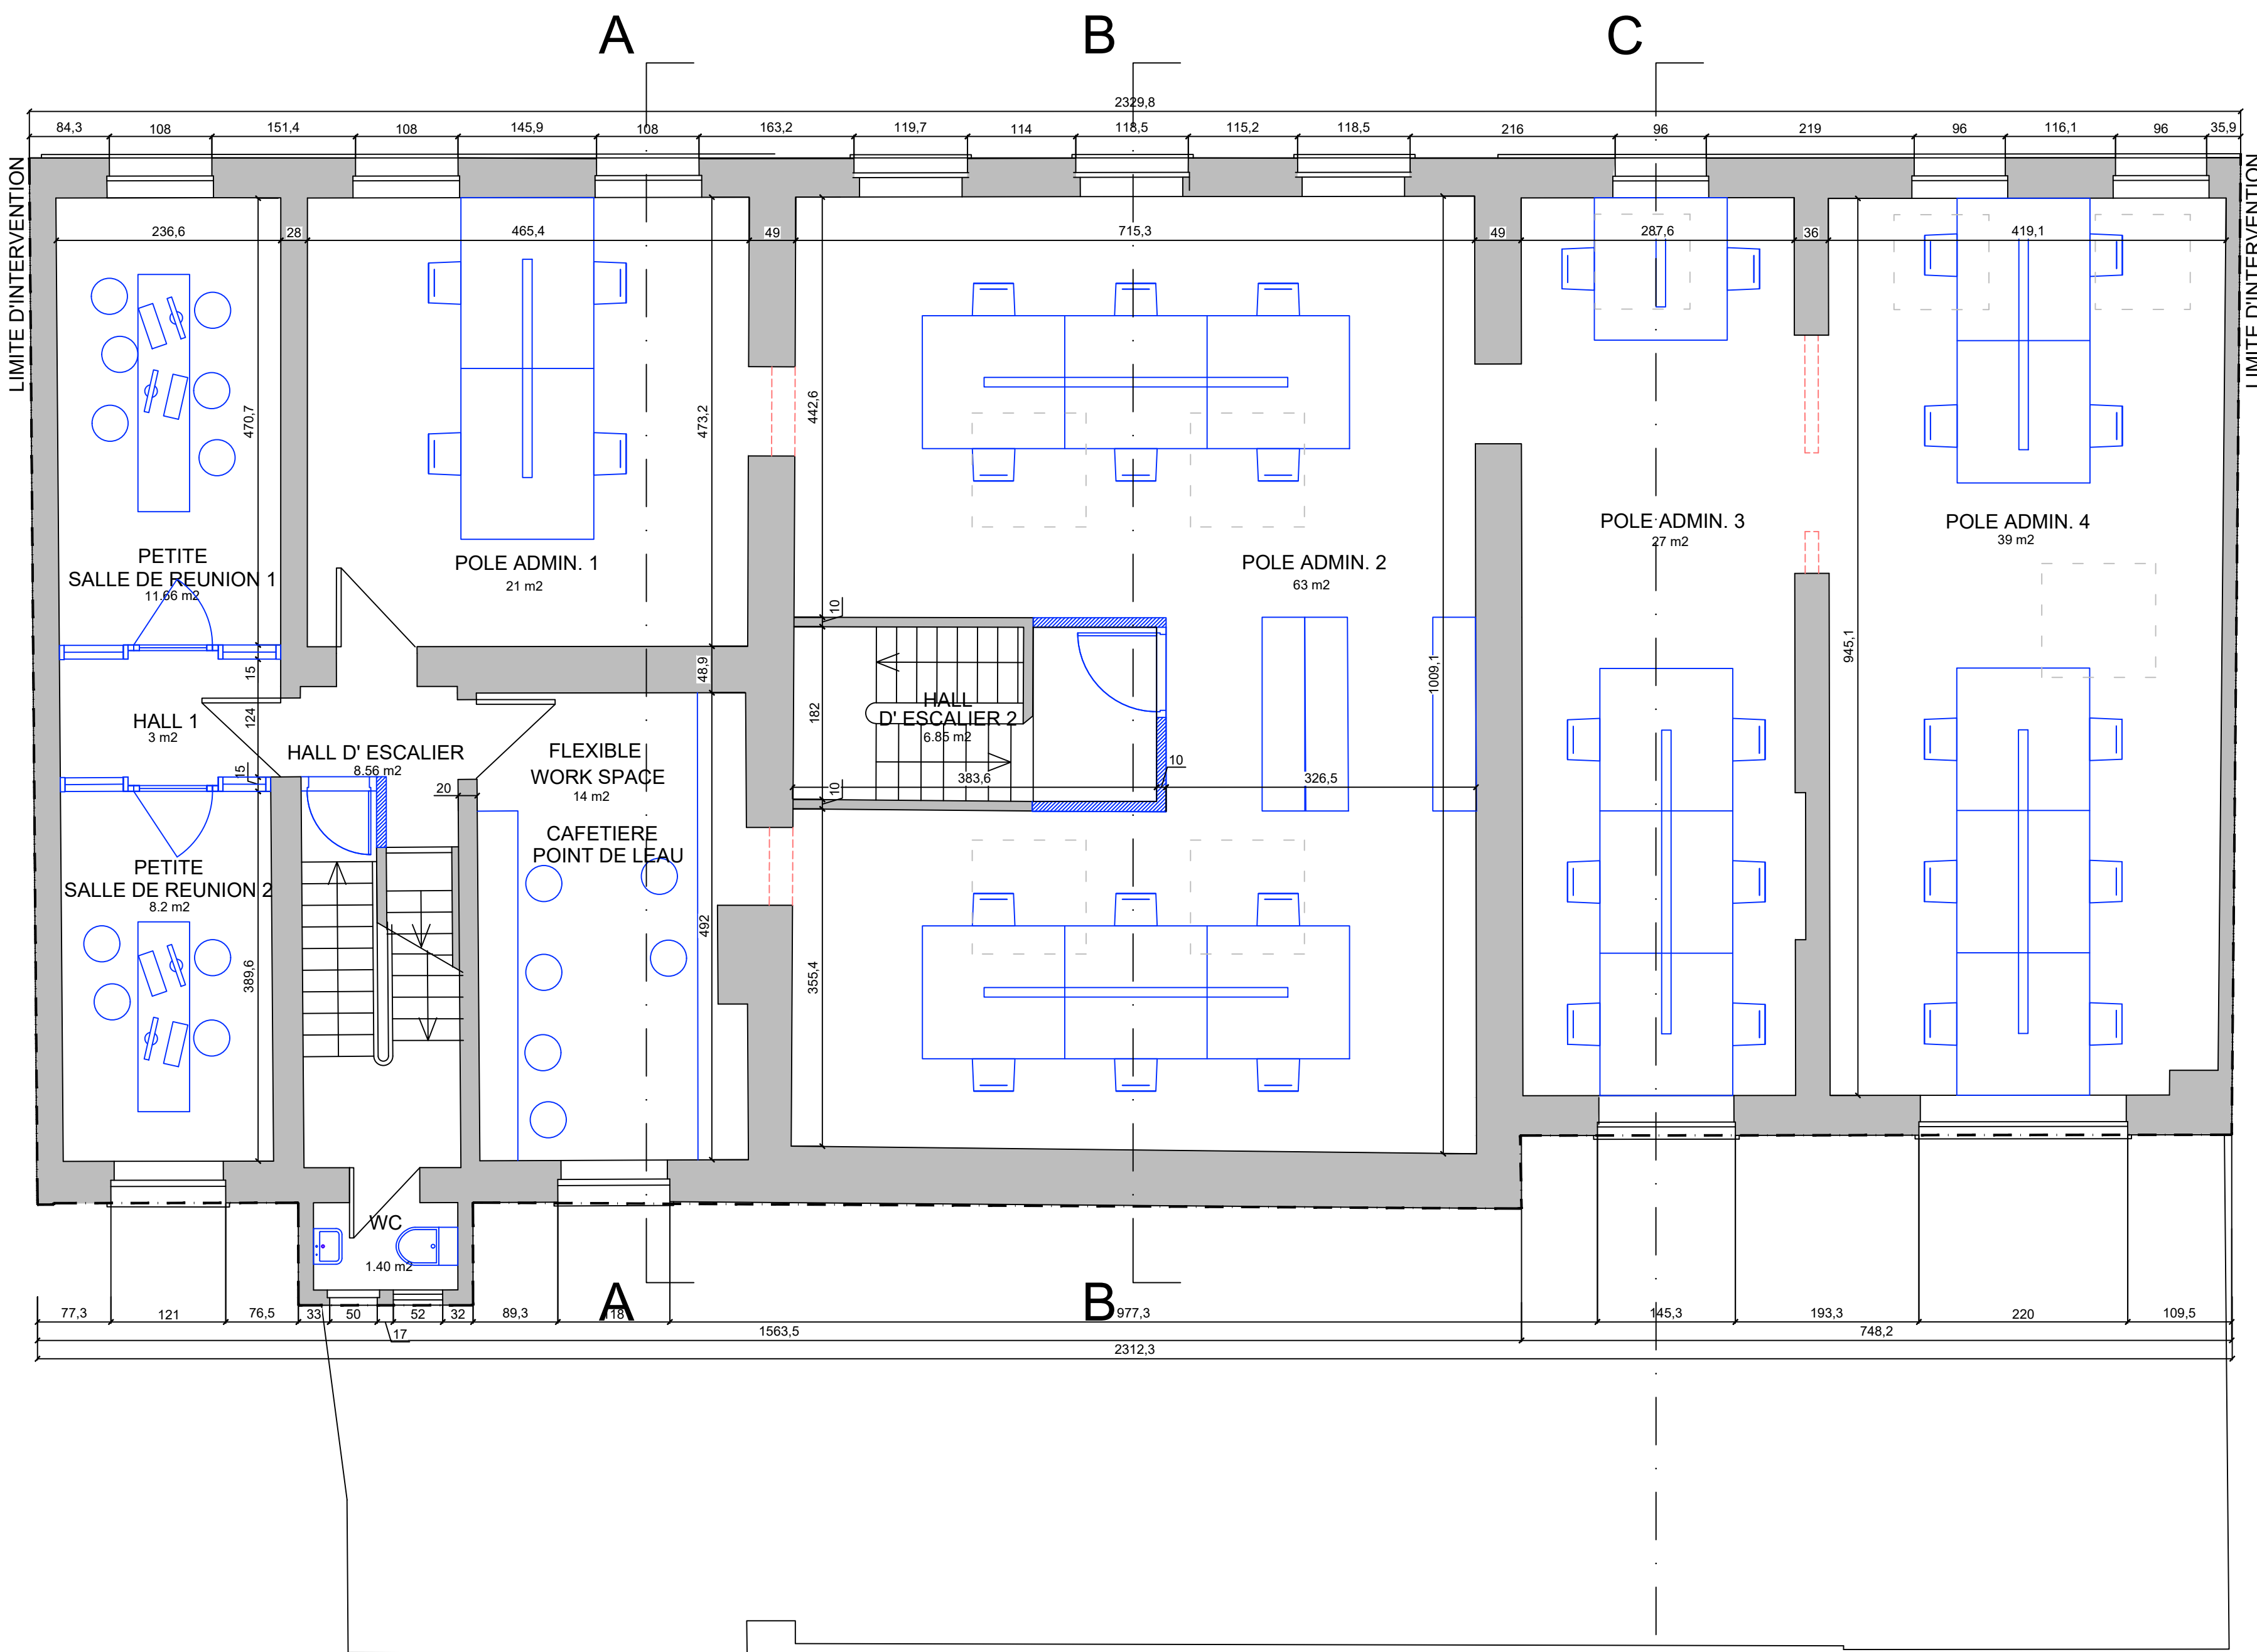

NIVEAU 03

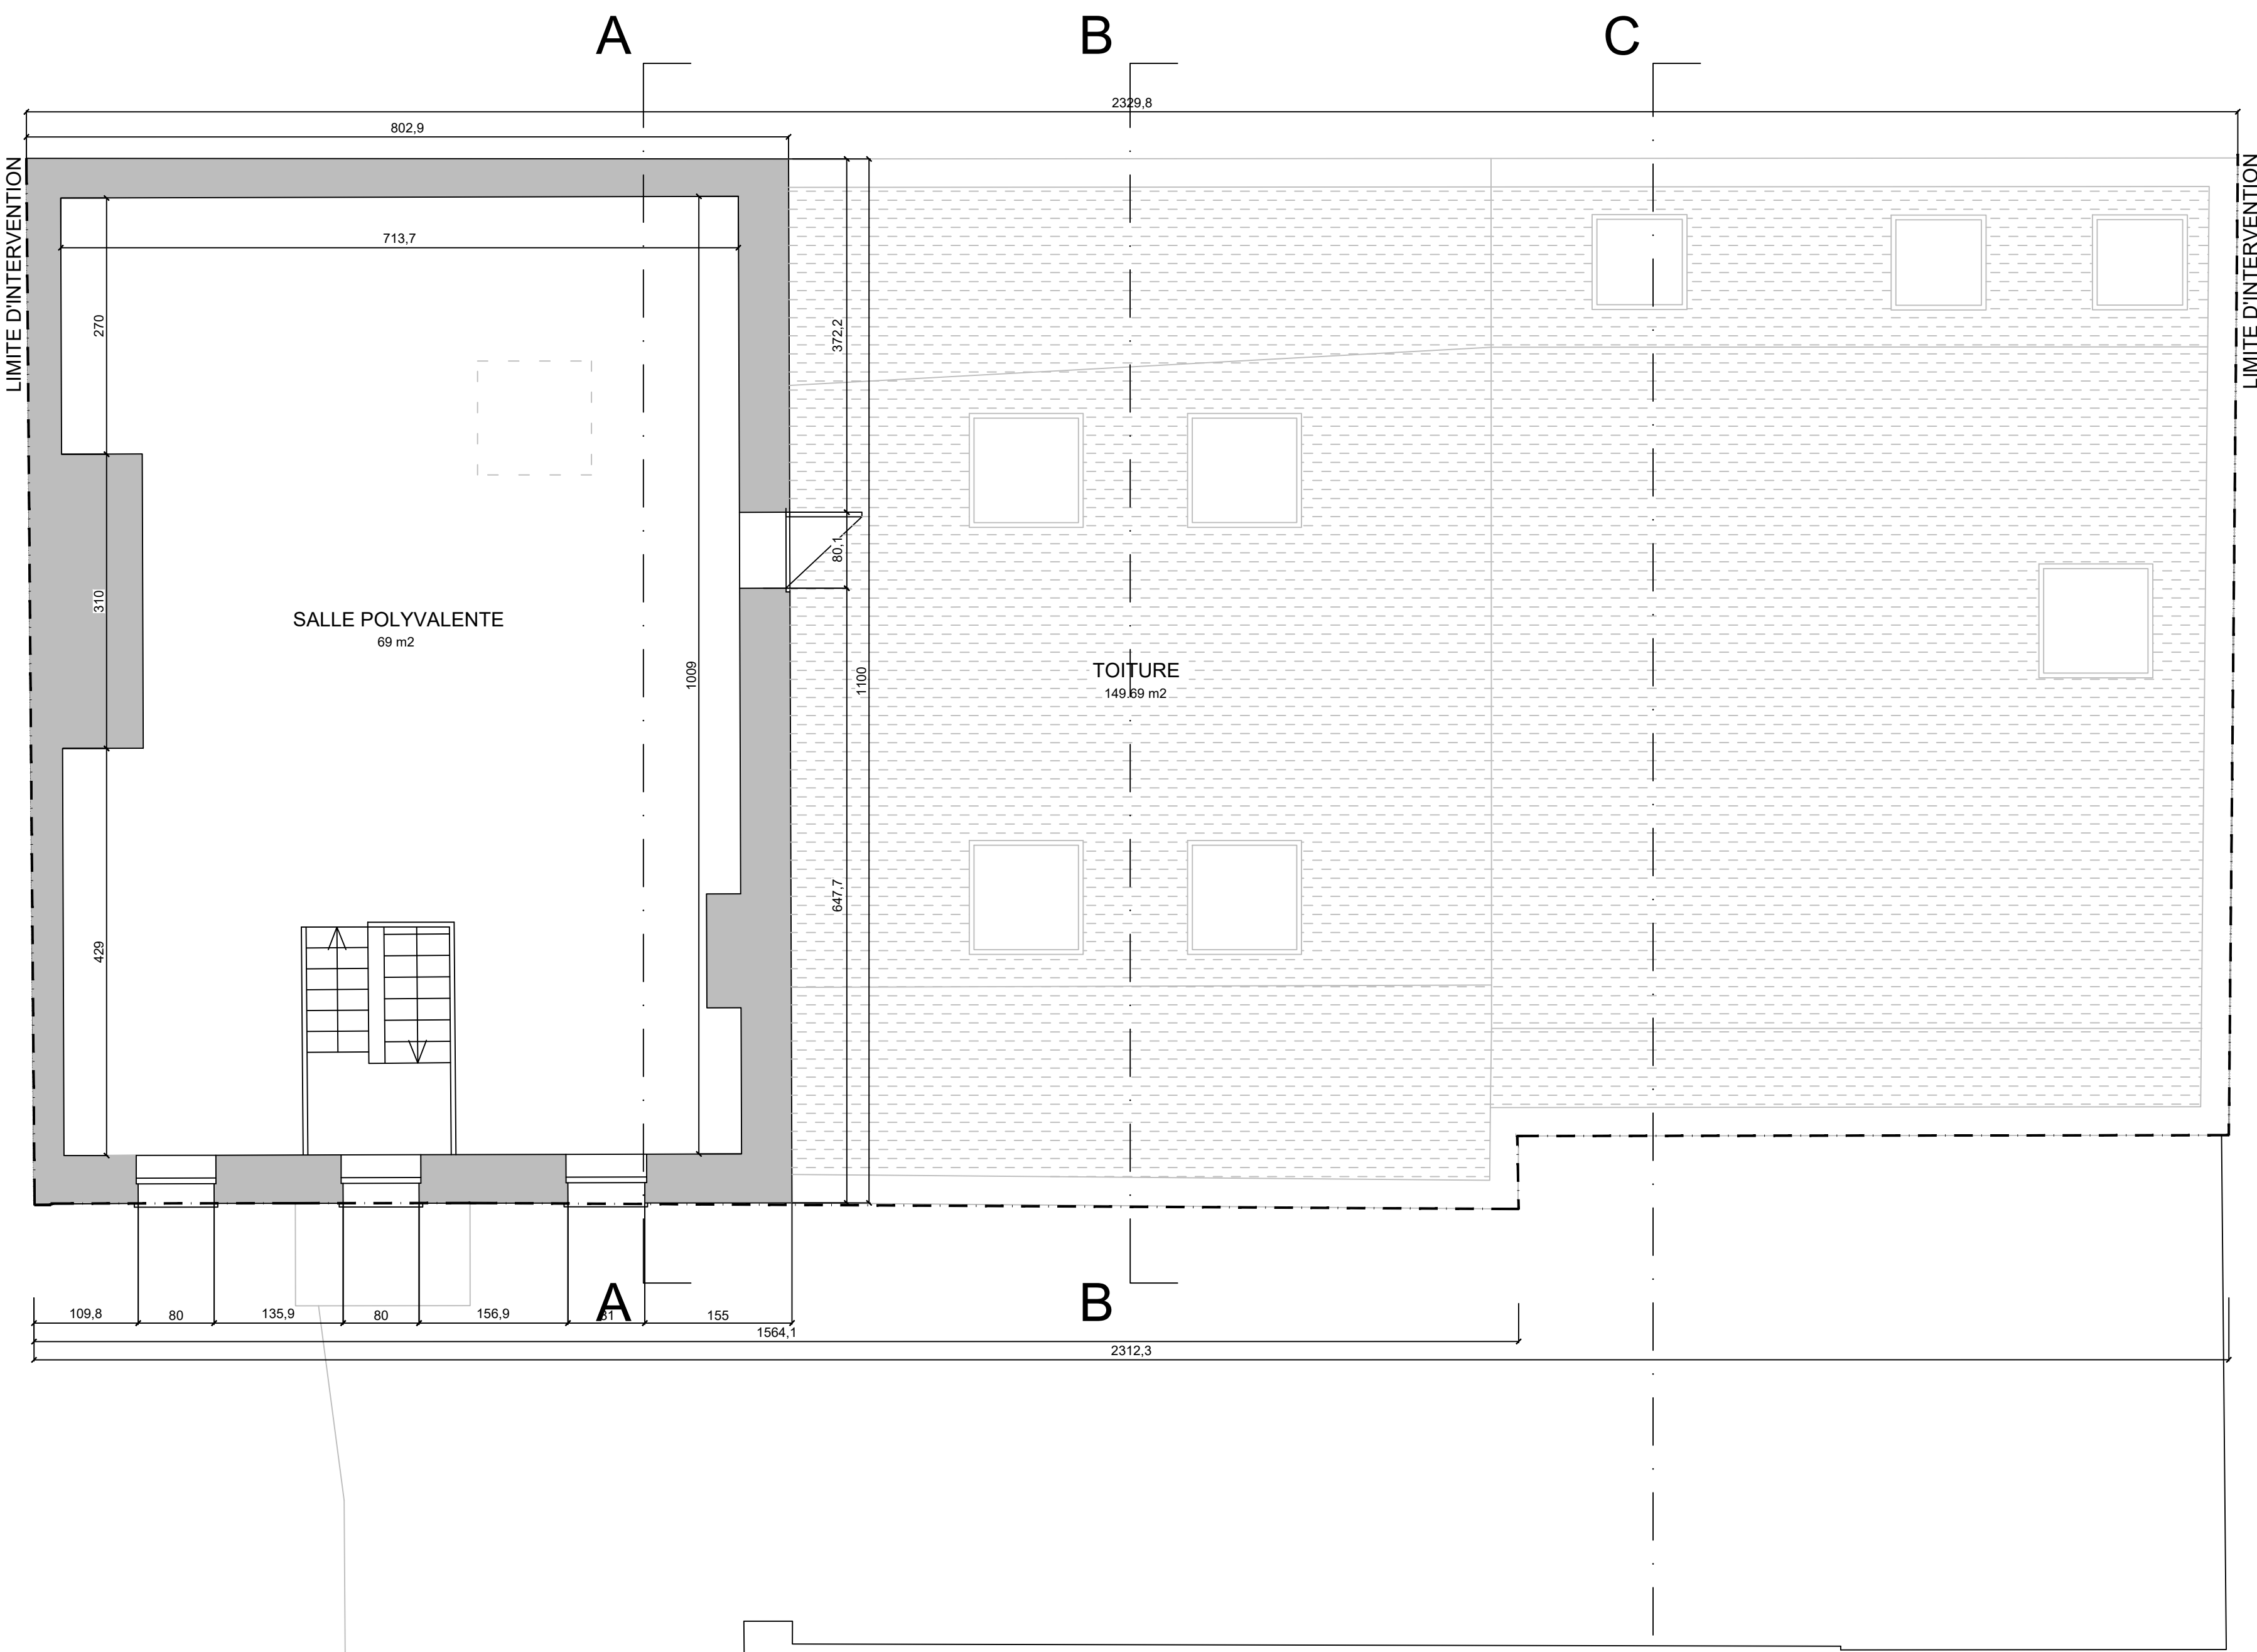

NIVEAU 04

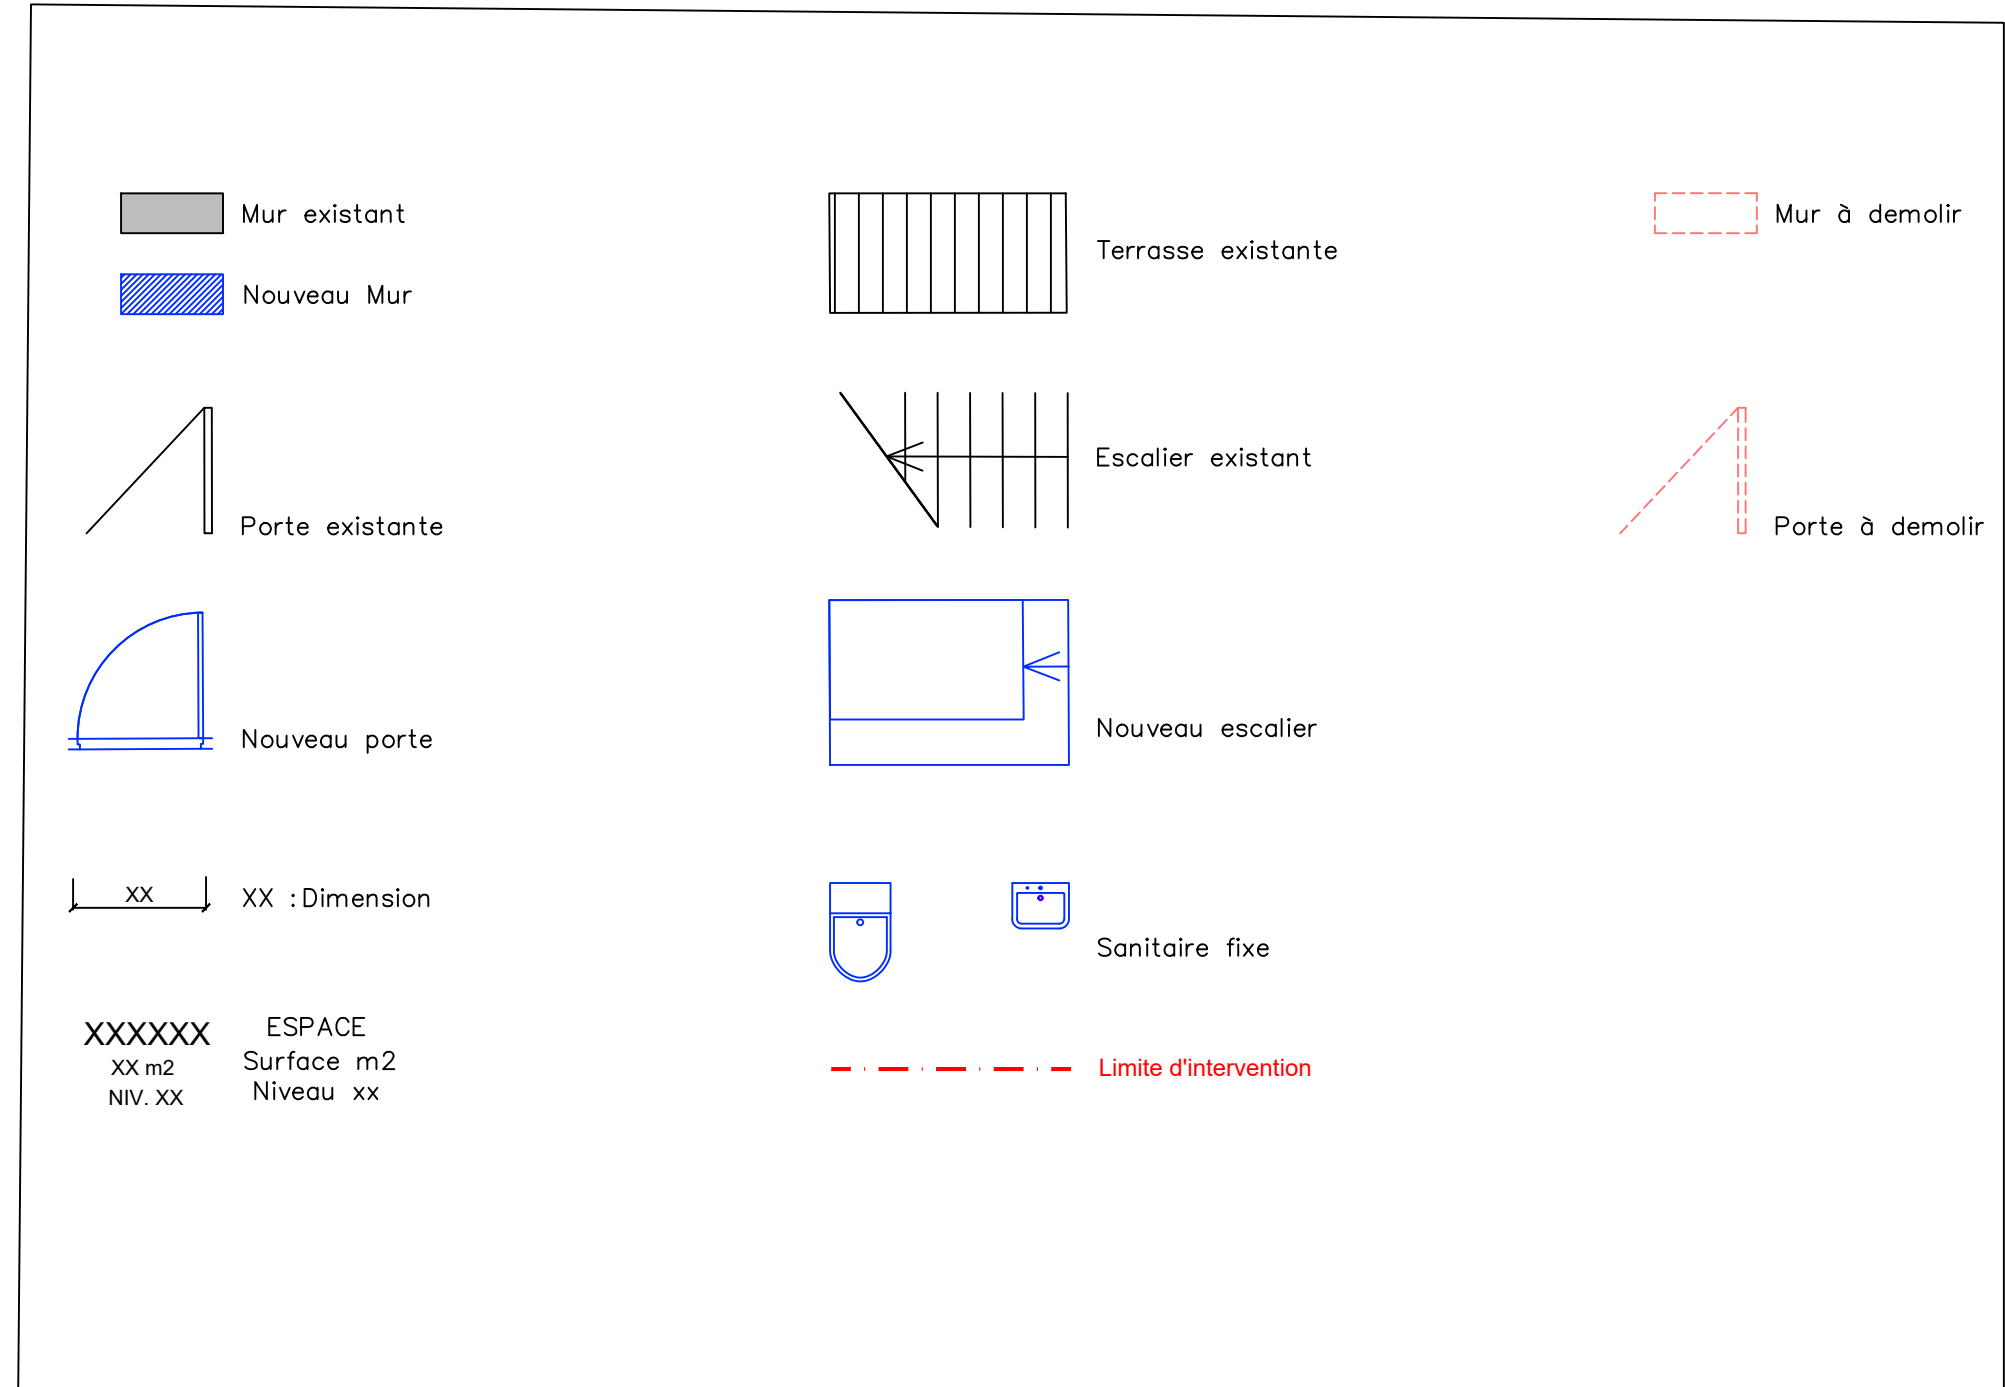

CH D'ANVERS		N° 155
Changement d'affectation de logement à un équipement d'intérêt collectif	Localisation : Chaussée d'Anvers 274-278, 1000 Bruxelles	
	Commune : 1000 Bruxelles	Pays : BE
	Cadastre : 21814 BRUXELLES 14 DIV	
	Maître de l'Ouvrage : ASBL SOLIDARIMMO Rue des Colonies 56 / 15 à 1000 Bruxelles 02 273 01 65 info@solidarimmo.be	
Indice	Architecte : Atelier MAZE BE Timothée Lunel 02 880.18.29 contact@ateliermaze.com	
	Ingénieur stabilité :	
A	Ingénieur thermique :	

Permis d'Urbanisme à durée limitée

Documents SP_A0_2


Situation projetée

Format papier : A0

Tous les documents restent la propriété de l'Architecte.
Toute reproduction et/ou utilisation sont interdites sans son accord préalable. Toutes les mesures sont indicatives et doivent être vérifiées par l'entrepreneur.

Date 23 / 07 / 2025

Signature Architecte Signature Maître d'ouvrage

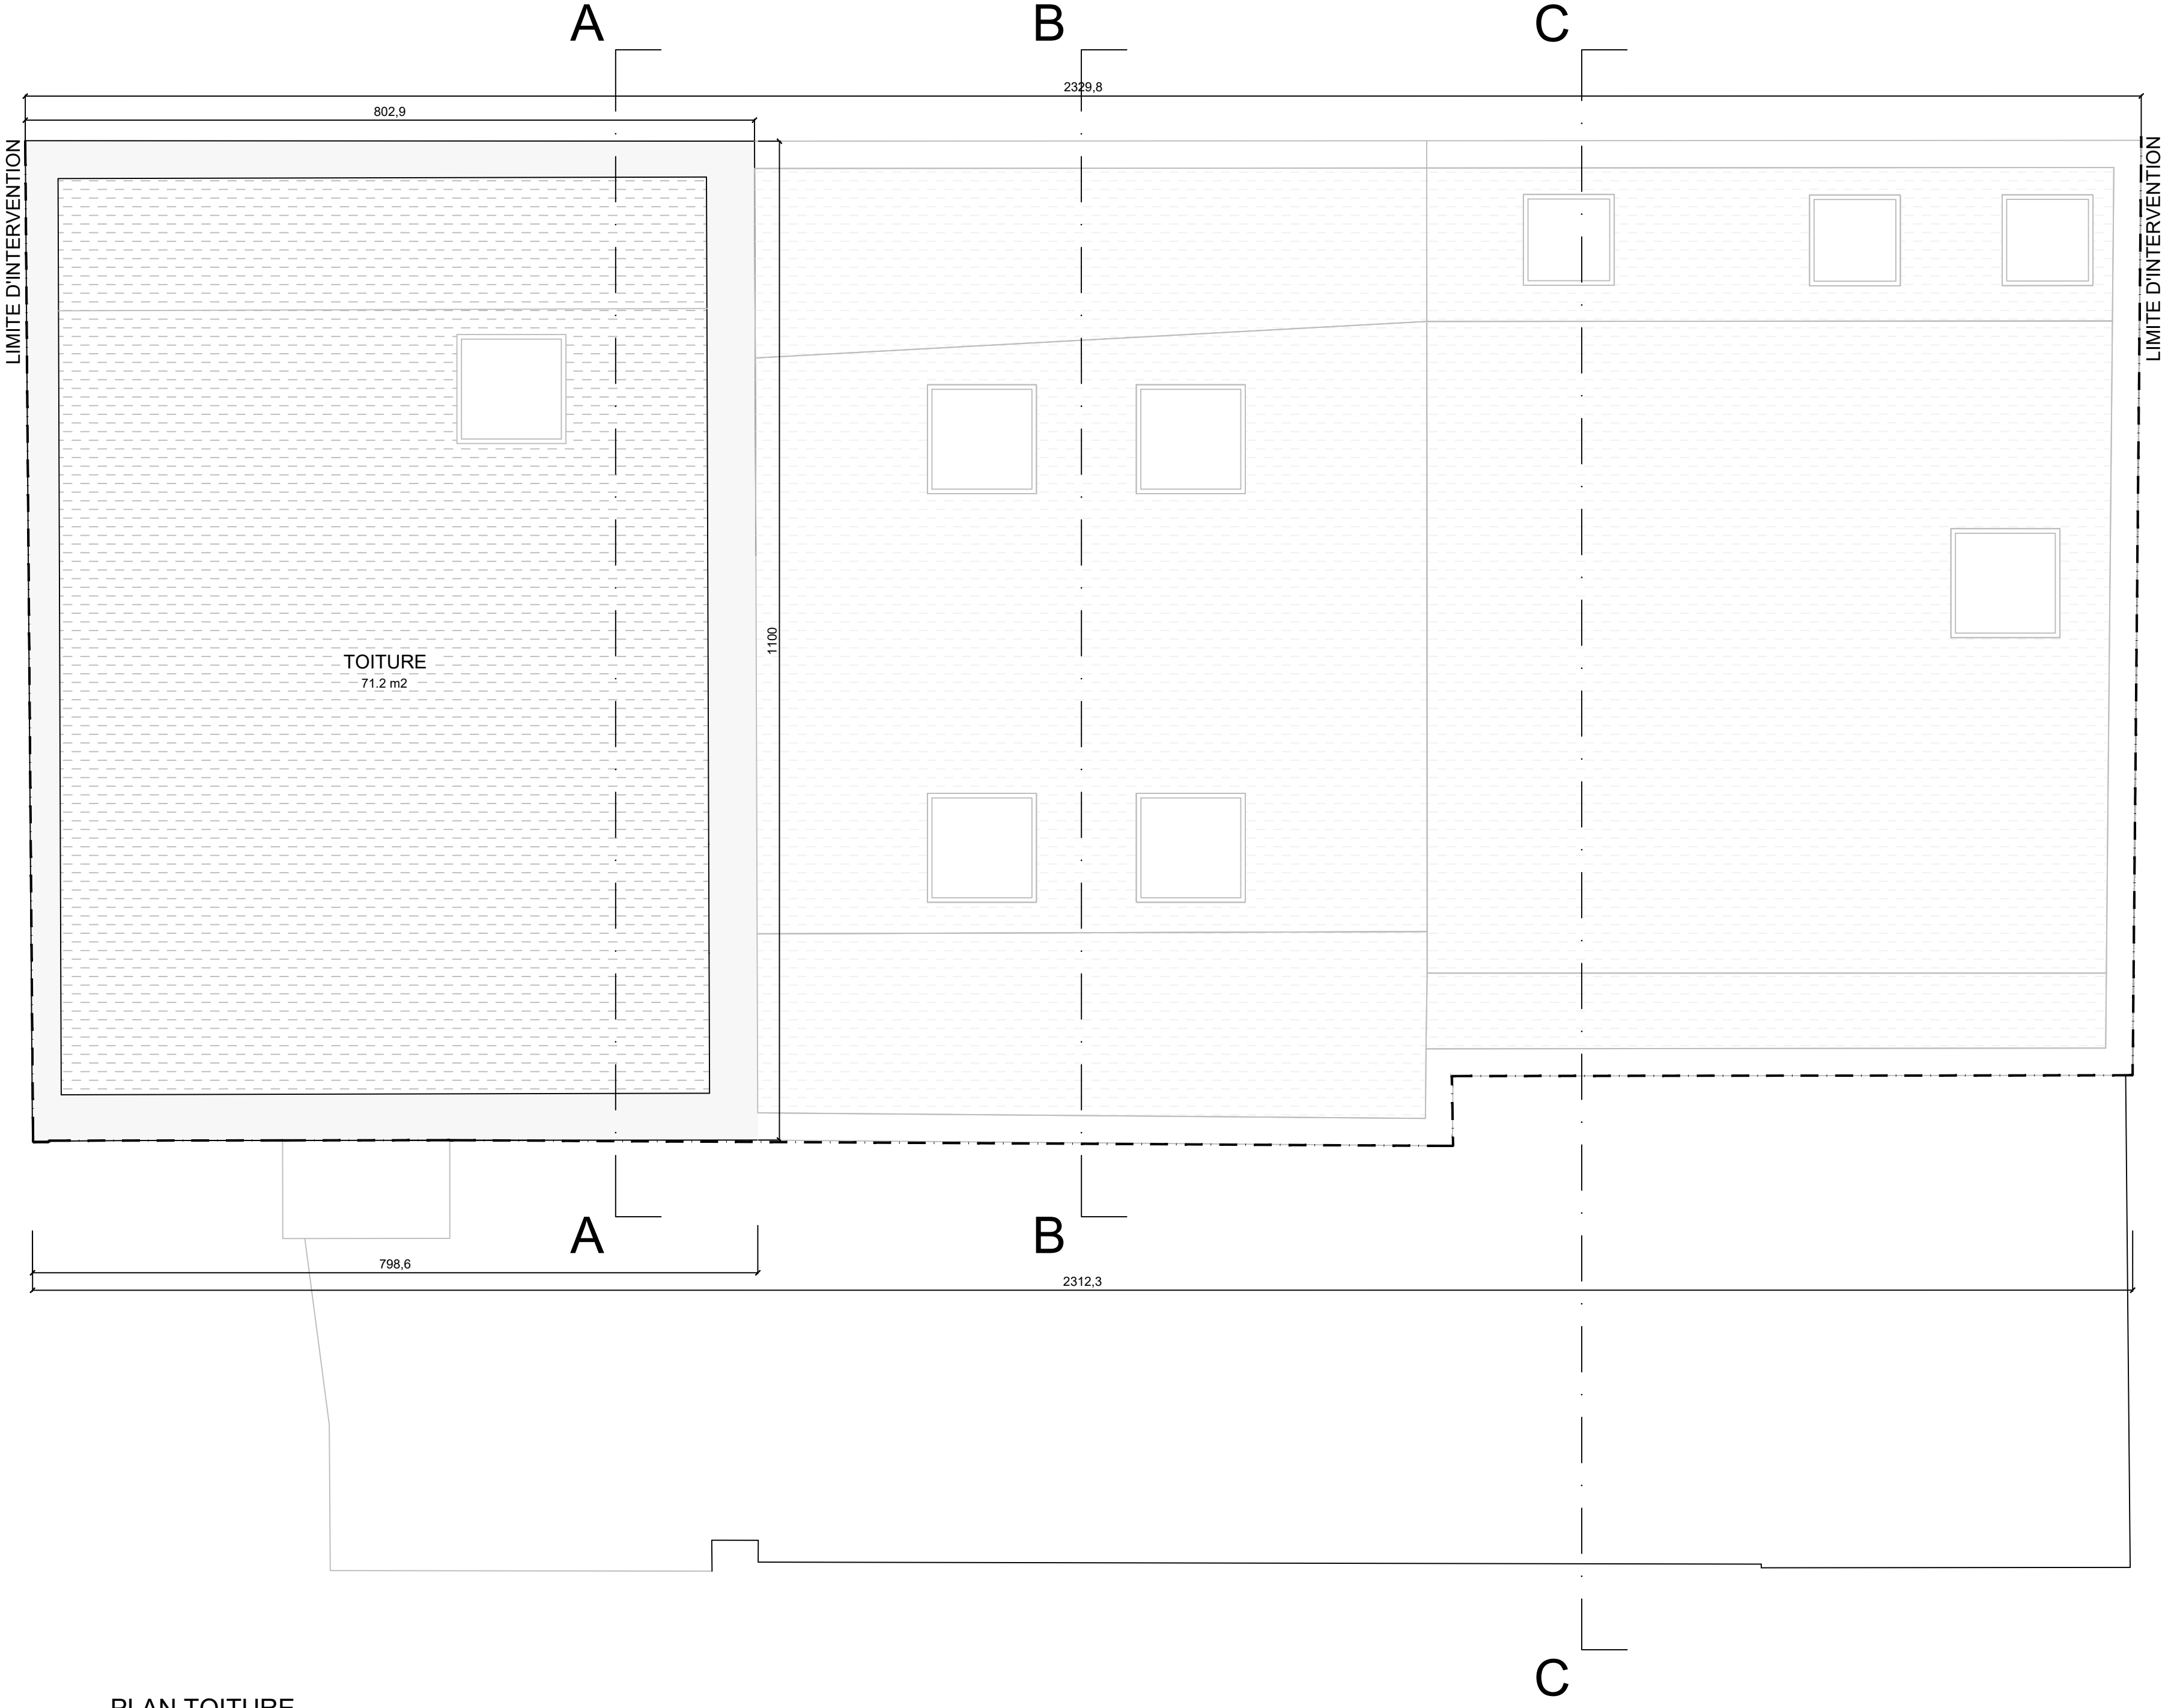

PLAN TOITURE



Chau. d'Anvers 278

Chau. d'Anvers 276

Chau. d'Anvers 274



ELEVATION AVANT

Légende
matériaux existant

- 1 enduit – peinture beige
- 2 pierre de parement – beige
- 3 menuiserie alu. – blanc
- 4 menuiserie bois – noir
- 5 menuiserie PVC – blanc
- 6 caisson volet roulant – aluminium
- 7 appui fenêtre béton – gris/beige
- 8 bois – couleur naturelle
- 9 chéneau bois – peint en blanc
- 10 structure acier – rouge
- 11 étanchéité bitumineuse – noir
- 12 descente d'eau pvc – gris/beige
- 13 descente d'eau zinc – noir
- 14 garde corps métallique – blanc
- 15 ferronnerie métallique – noir
- 16 fenêtre de toit

CH D'ANVERS N° 155

Changement d'affectation de logement à un équipement d'intérêt collectif	Localisation : Chaussée d'Anvers 274-278, 1000 Bruxelles	
	Commune : 1000 Bruxelles	Pays : BE
	Cadastre : 21814 BRUXELLES 14 DIV	
	Maître de l'Ouvrage : ASBL SOLIDARIMMO Rue des Colonies 56 / 15 à 1000 Bruxelles 02 273 01 65 info@solidarimmo.be	
	Architecte : Atelier MAZE BE Timothée Lunel 02.880.18.29 contact@ateliermaze.com	

Indice

A

Ingénieur stabilité :

Ingénieur thermique :

Permis d'Urbanisme à durée limitée

Documents SP_A0_3

Situation projetée


Format papier : A0

Tous les documents restent la propriété de l'Architecte.
Toute reproduction et/ou utilisation sont interdites sans son accord préalable. Toutes les mesures sont indicatives et doivent être vérifiées par l'entrepreneur.

Date 23 / 07 / 2025

Signature Architecte

Signature Maître d'ouvrage

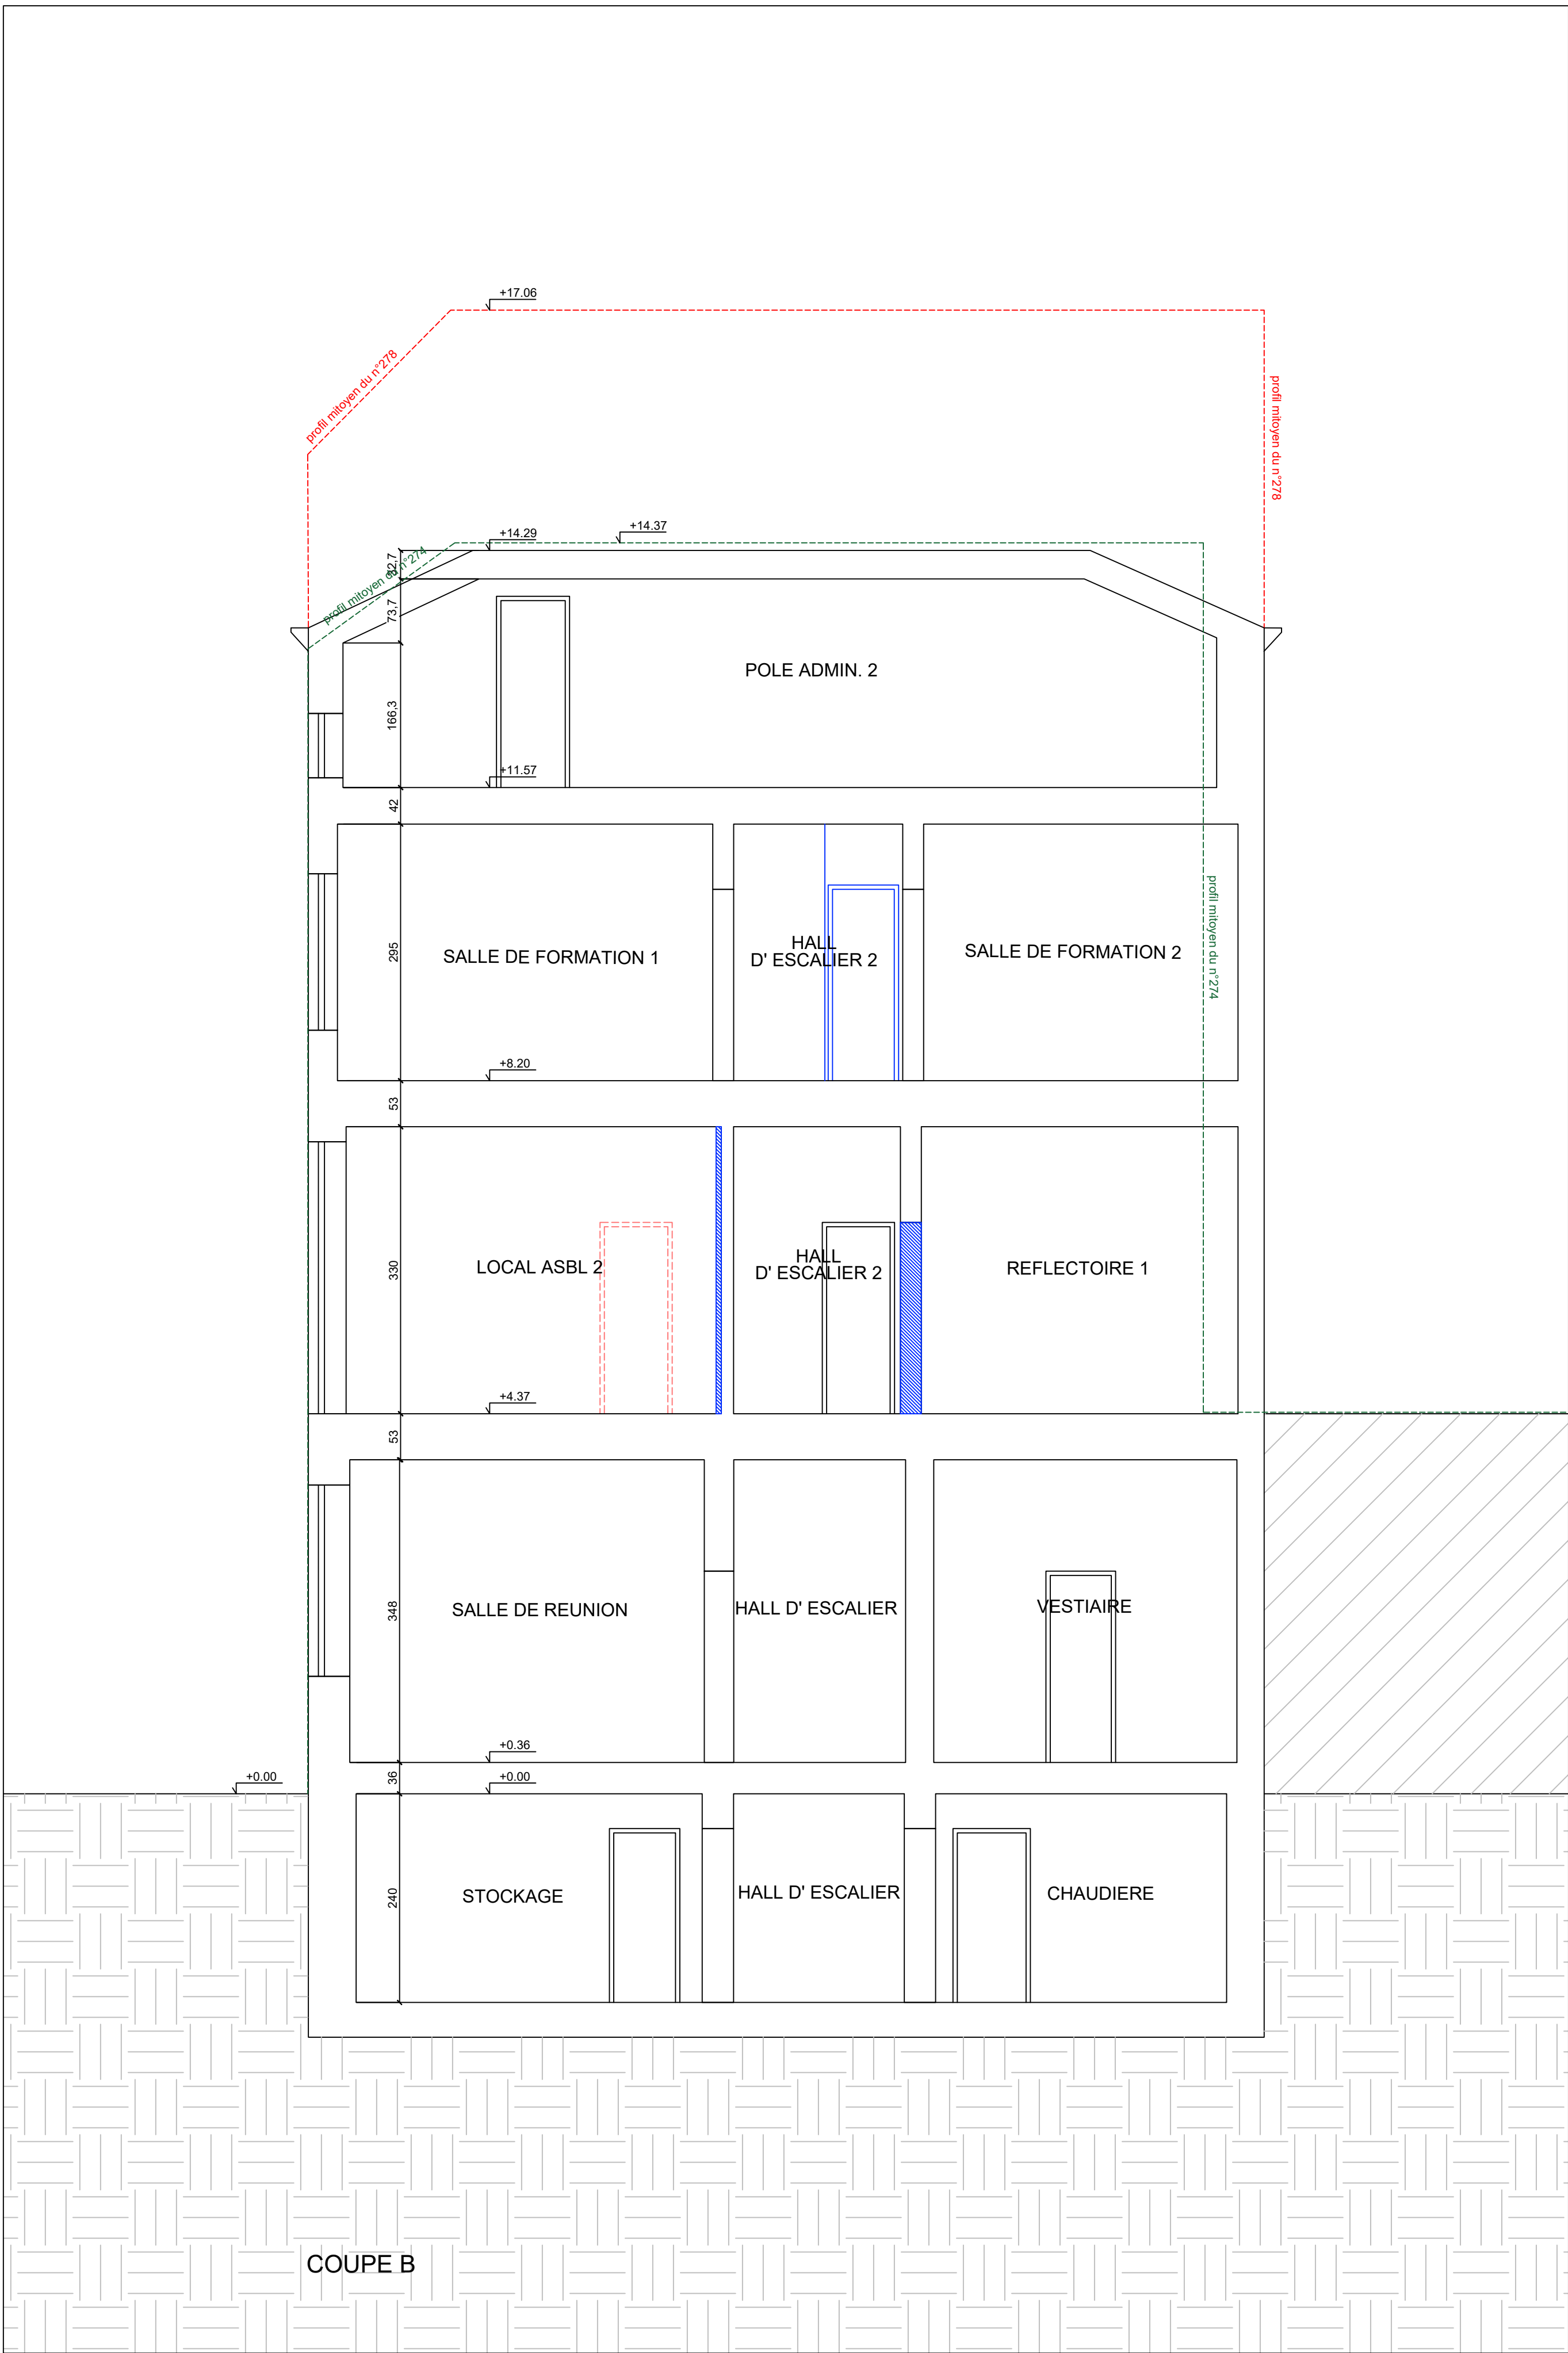

CH D'ANVERS		N° 155
Changement d'affectation de logement à un équipement d'intérêt collectif	Localisation : Chaussée d'Anvers 274-278, 1000 Bruxelles	
	Commune : 1000 Bruxelles	Pays : BE
	Cadastre : 21814 BRUXELLES 14 DIV	
	Maître de l'Ouvrage : ASBL SOLIDARIMMO Rue des Colonies 56 / 15 à 1000 Bruxelles 02 273 01 65 info@solidarimmo.be	
Indice A	Architecte : Atelier MAZE BE Timothée Lunel 02 880.18.29 contact@ateliermaze.com	
	Ingénieur stabilité :	
		Ingénieur thermique :

Permis d'Urbanisme à durée limitée	
Documents	SP_A0_4
Situation projetée	
Format papier : A0	
Tous les documents restent la propriété de l'Architecte. Toute reproduction et/ou utilisation sont interdites sans son accord préalable. Toutes les mesures sont indicatives et doivent être vérifiées par l'entrepreneur.	
Date	23 / 07 / 2025
Signature Architecte	Signature Maître d'ouvrage