

architecte |
A2D architects
Van Meyelstraat 49
1080 Brussel
T +32 2 766 12 30
A2D.be

maître d'ouvrage |
Egon Zehnder Associates SA
Avenue Franklin Roosevelt 14
1050 Bruxelles
T +32 475 76 83 83

projet |
EGON ZEHNDER BRUSSELS
régularisation des installations
techniques sur le toit


Avenue Franklin Roosevelt 14
1050 Bruxelles
22e div section R n° 234p2

Avenue des Courses 9
1050 Bruxelles
5e div section E n° 6b29 - 22e div
section R n° 234n2

phase |
permis d'urbanisme

échelle |
1:50

date |
09 09 2025

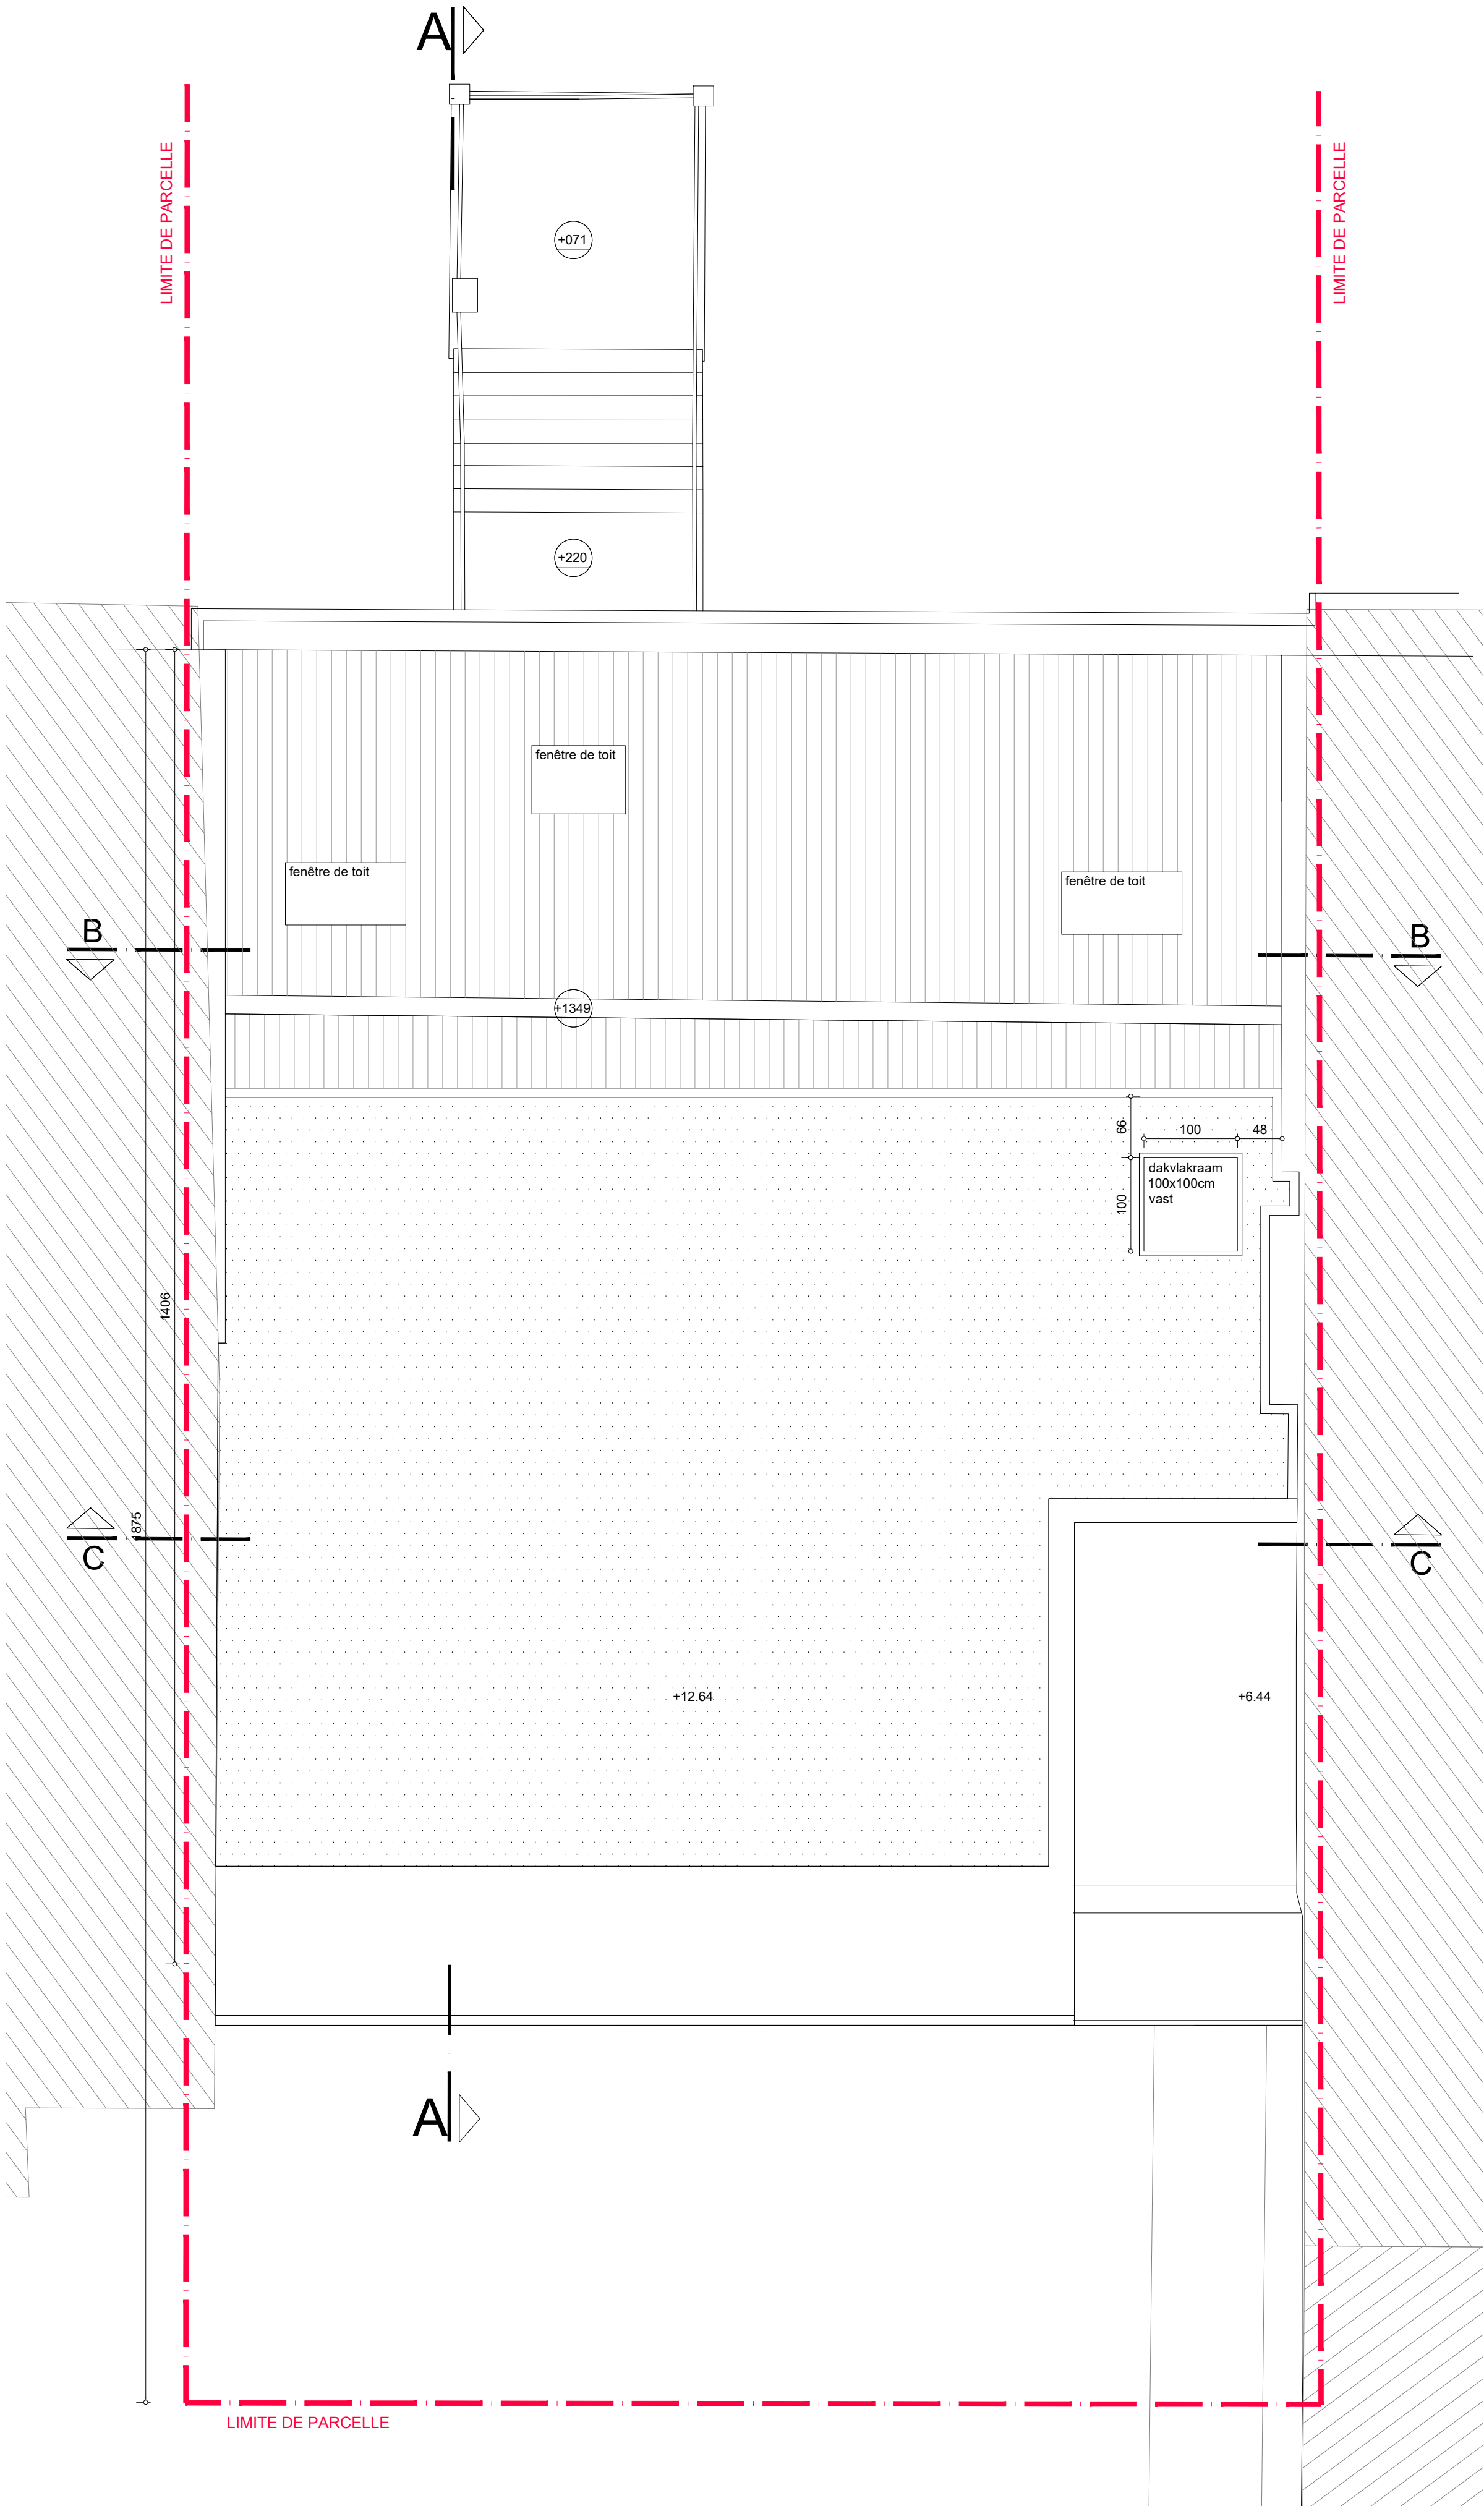

LEGENDE

- LIMITES PARCELLE
- LIMITES ZONE DE CONSTRUCTION
- BÂTIMENTS VOISINS
- PELOUSE
- GRAVIERS
- ARBRES A HAUTES TIGES
- DEMOLITION
- STRUCTURE EXISTANTE
- NOUVELLE STRUCTURE
- NIVEAU SUR COUPES
- NIVEAU EXISTANT
- NIVEAU A EFFECTUER
- PROFIL N°7

Matériaux de façade existants
1 revêtement de façade: briques - terracotta
2 décoration de façade: pierre - beige
3 menuiserie extérieure: bleu clair
4 corniche: bois peint - blanc
5 toiture: ardoises - anthracite
6 menuiserie extérieure: blanche

Matériaux de façade neufs
7 revêtement façade: béton - gris/terracotta clair
8 garde-corps: aluminium - gris/terracotta clair
9 cadre de fenêtre: aluminium - gris clair
10 menuiseries extérieures existantes - peintes en noir
11 VVRV (pompe à chaleur)
12 structure/enveloppe en acier laqué couleur terra-cotta
13 unité split extérieur

LEGENDE SÉCURITÉ INCENDIE

- bouton poussoir alarme
- extincteur
- éclairage de secours
- EI 30 porte coupe-feu EI 30min
- EI 30 FA porte coupe-feu EI 30min à fermeture automatique