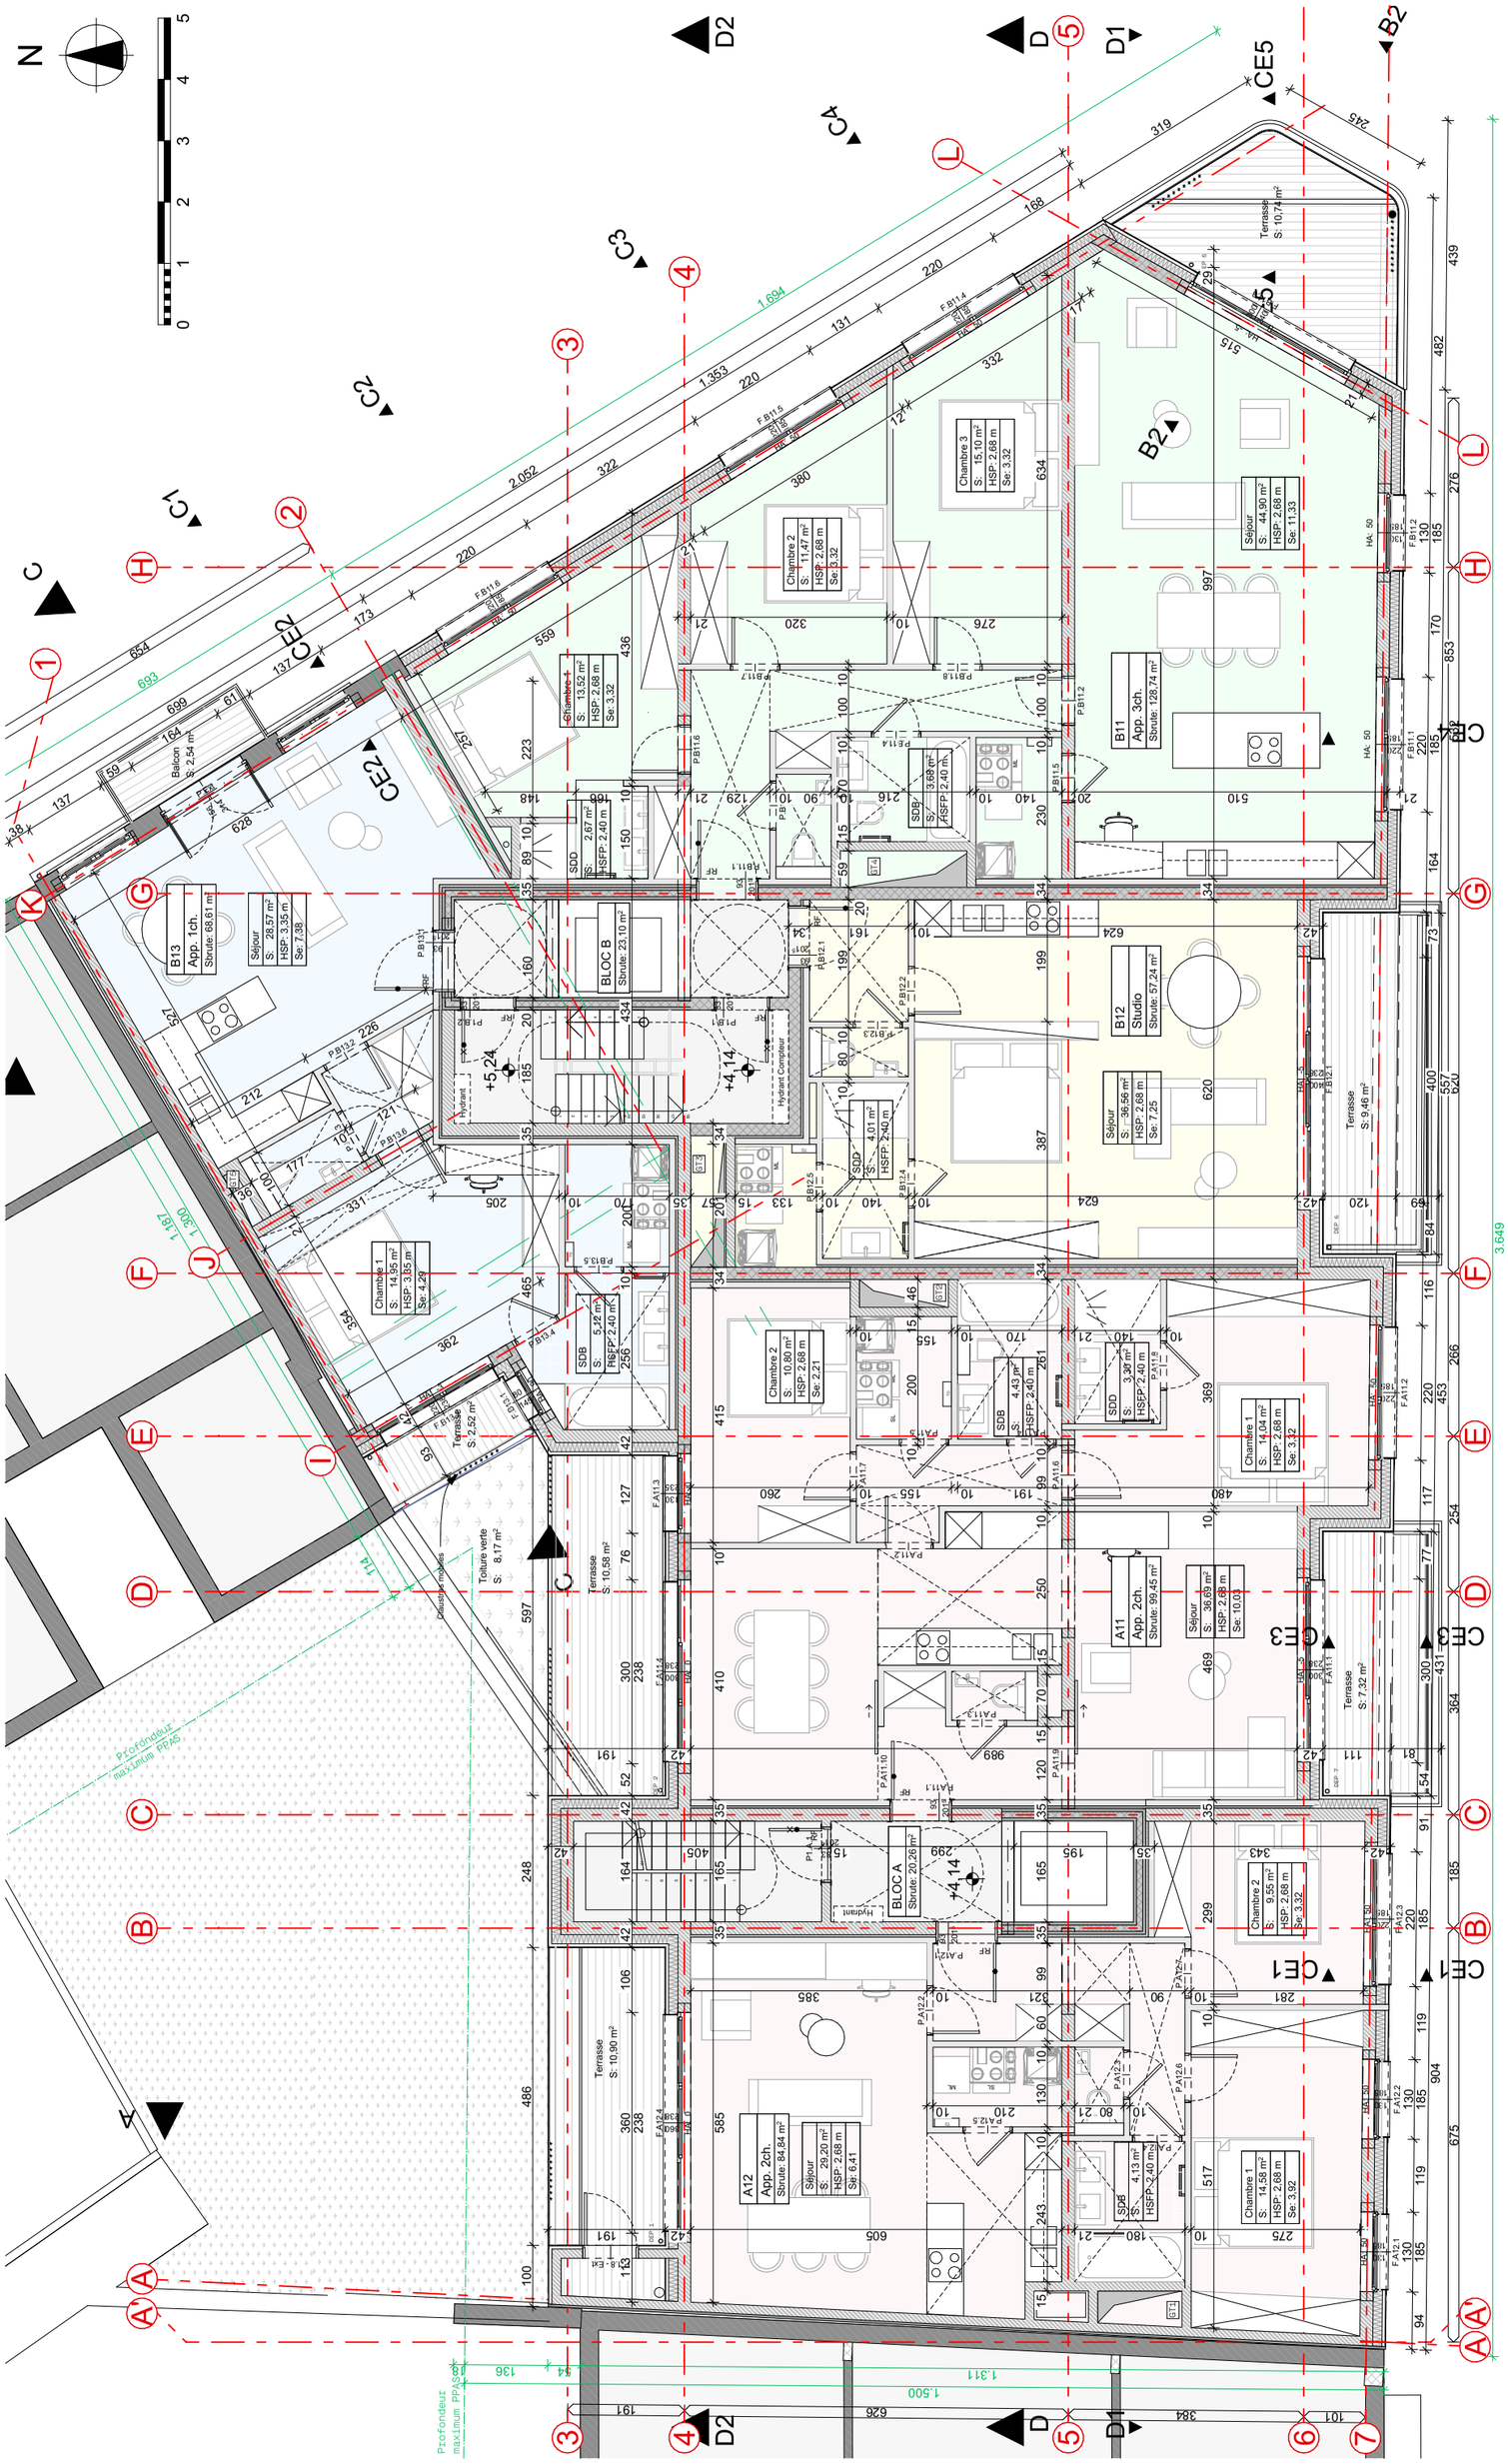
N
0 1 2 3 4 5
B13 App. 1ch. Sbrute: 66.61 m²
Séjour S: 28.57 m² HSP: 3.35 m Se: 7.38
Balcon S: 2.54 m²
Chambre 1 S: 14.35 m² HSP: 3.05 m Se: 4.29
Toiture verte S: 8.17 m²
Terrasse S: 2.52 m²
Terrasse S: 10.90 m²
Terrasse S: 10.58 m²
Chambre 4 S: 13.52 m² HSP: 2.68 m Se: 3.32
Chambre 2 S: 11.47 m² HSP: 2.68 m Se: 3.32
Chambre 3 S: 15.10 m² HSP: 2.68 m Se: 3.32
Séjour S: 44.90 m² HSP: 2.68 m Se: 11.33
Terrasse S: 10.74 m²
B11 App. 3ch. Sbrute: 128.74 m²
SDD S: 2.67 m² HSPP: 2.40 m
SDB S: 3.68 m² HSPP: 2.40 m
BLOC B Sbrute: 23.10 m²
B12 Studio Sbrute: 57.24 m²
Séjour S: 36.56 m² HSP: 2.68 m Se: 7.25
Terrasse S: 9.46 m²
SDD S: 4.01 m² HSPP: 2.40 m
BLOC A Sbrute: 20.26 m²
Chambre 2 S: 10.80 m² HSP: 2.68 m Se: 2.21
SDB S: 5.18 m² HSPP: 2.40 m
SDB S: 4.43 m² HSPP: 2.40 m
SDD S: 3.30 m² HSPP: 2.40 m
Chambre 1 S: 14.04 m² HSP: 2.68 m Se: 3.12
A11 App. 2ch. Sbrute: 99.45 m²
Séjour S: 36.69 m² HSP: 2.68 m Se: 10.03
Terrasse S: 7.32 m²
Chambre 2 S: 9.55 m² HSP: 2.68 m Se: 3.32
A12 App. 2ch. Sbrute: 84.84 m²
Séjour S: 29.20 m² HSP: 2.68 m Se: 6.41
SDB S: 4.13 m² HSPP: 2.40 m
Chambre 1 S: 14.58 m² HSP: 2.68 m Se: 3.92
Profondeur maximum PPAS
Profondeur maximum PPAS
A4
A3
A'
A2
A
A1