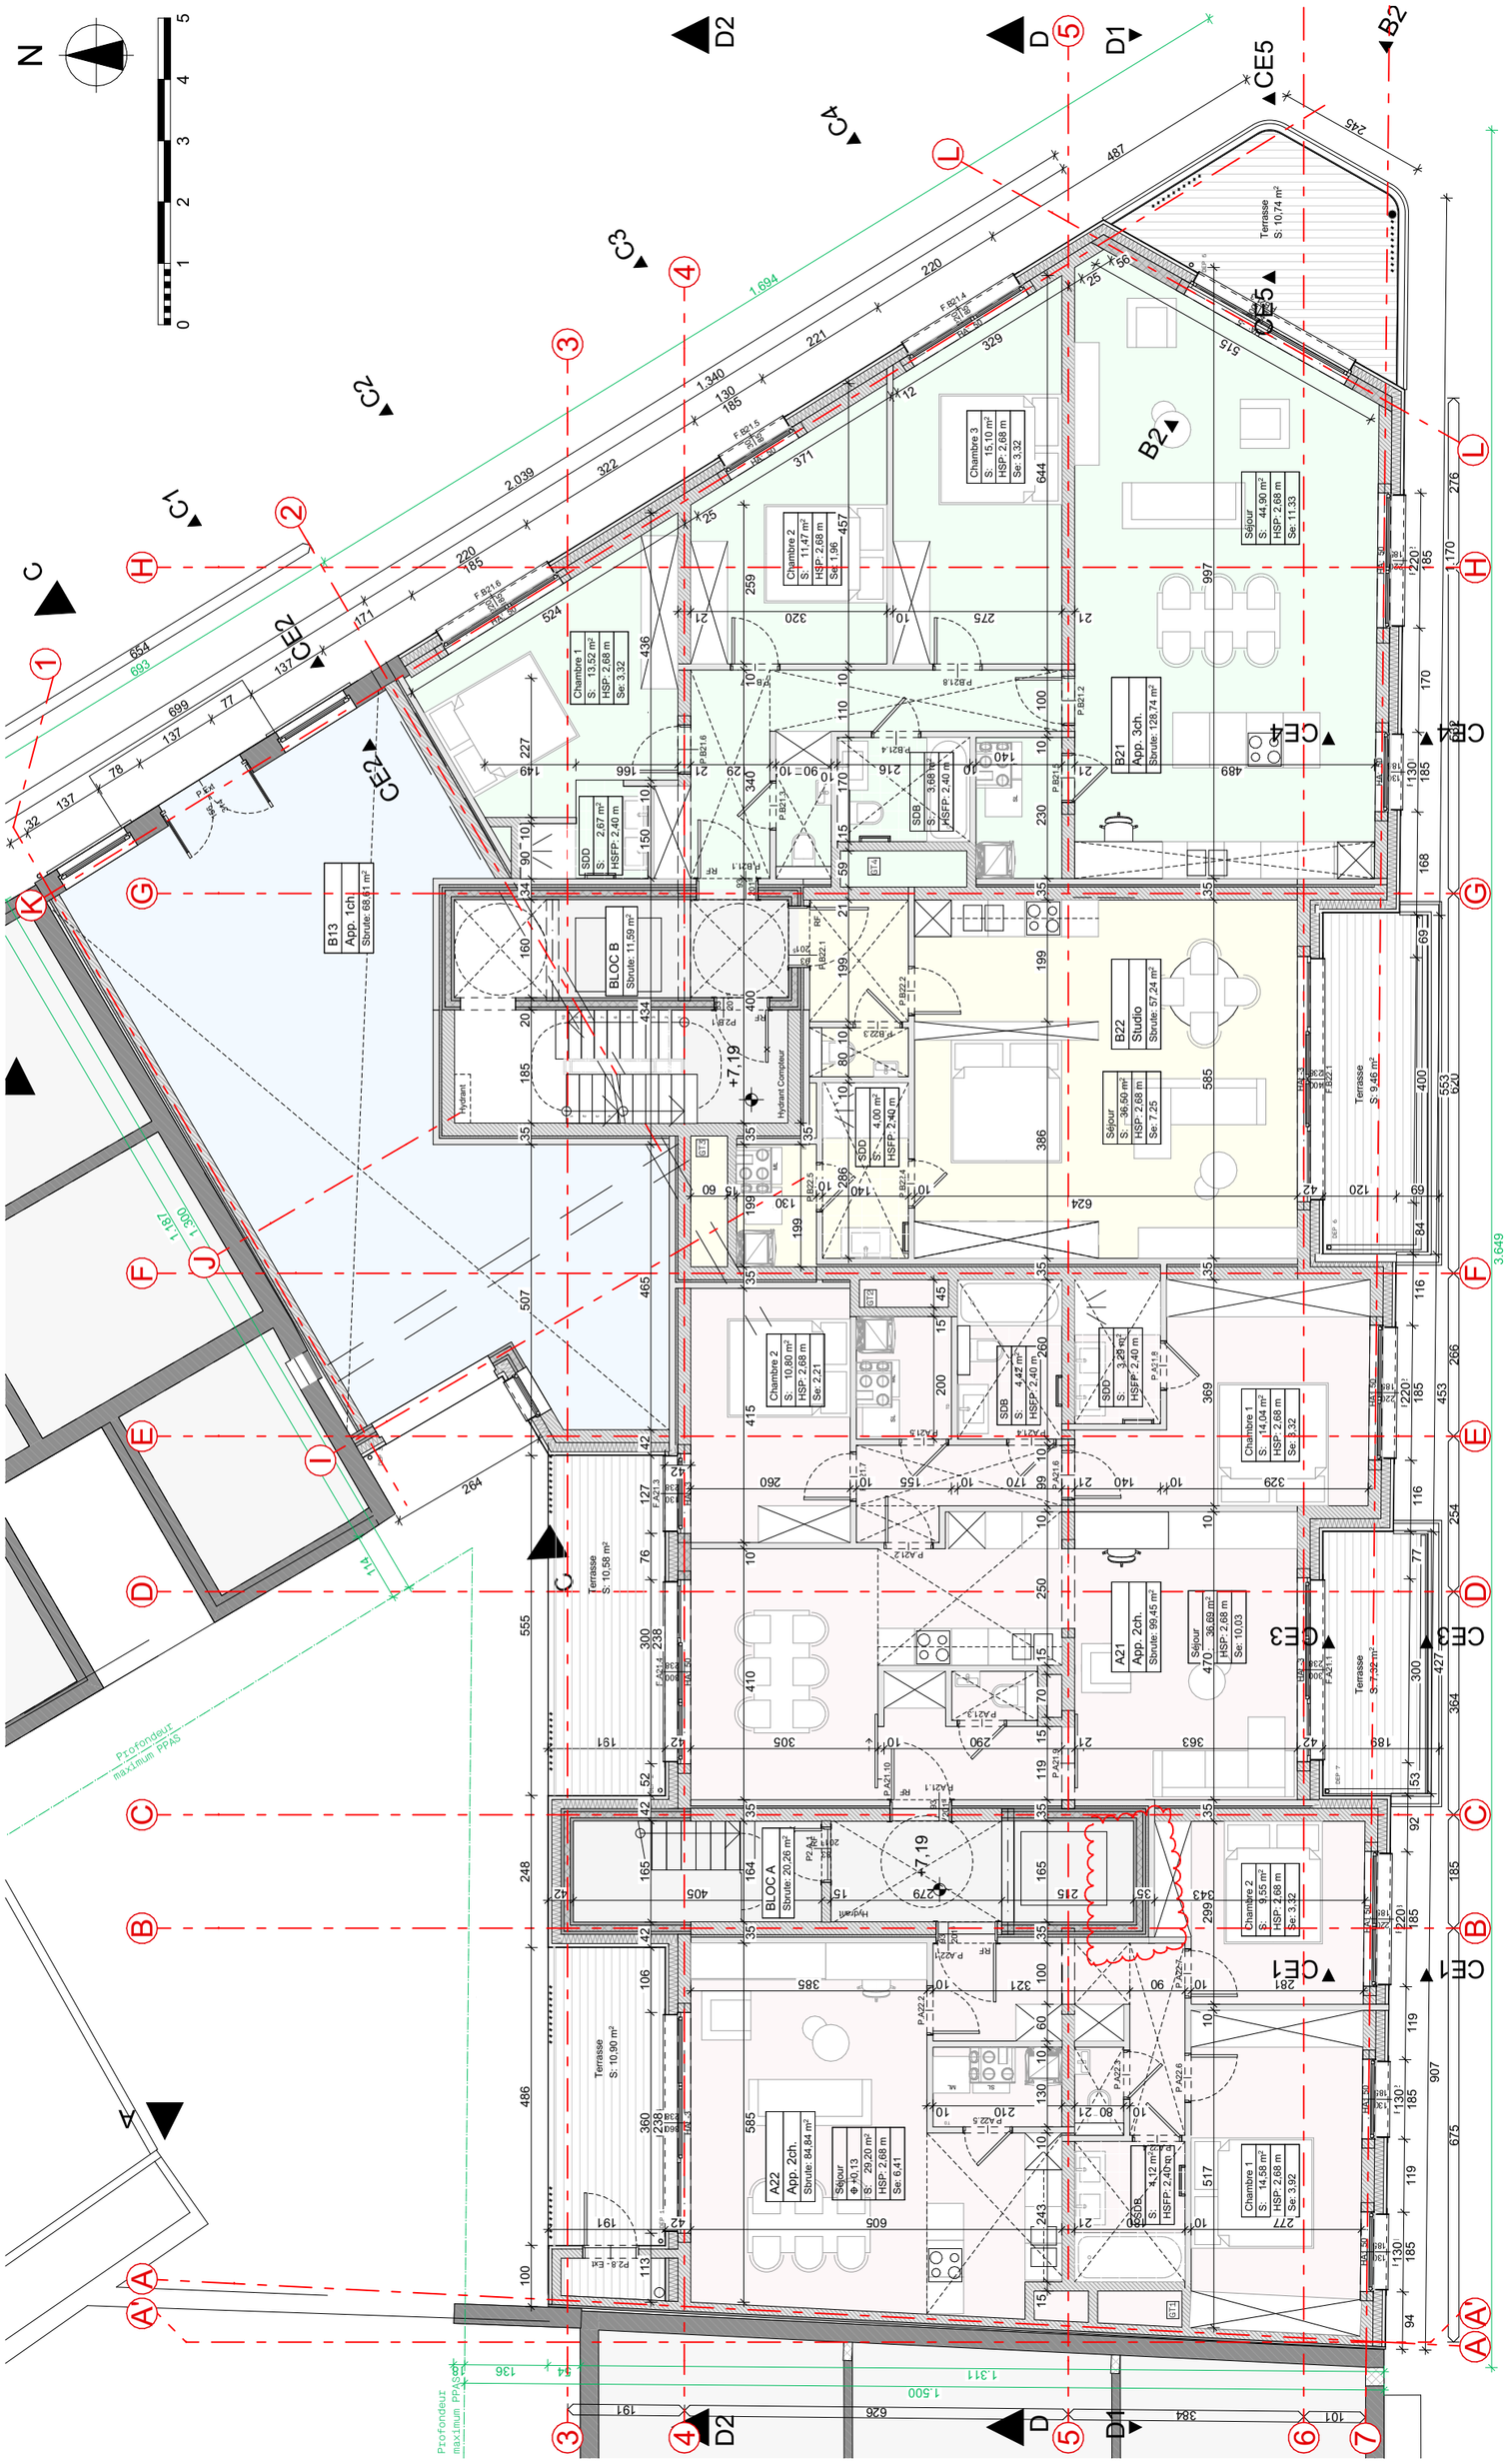
N
0 1 2 3 4 5
B13
App. 1ch.
Sbrute: 68.61 m²
BLOC B
Sbrute: 11.59 m²
B22
Studio
Sbrute: 57.24 m²
Séjour
S: 36.50 m²
HSP: 2.68 m
Se: 7.25
Terrasse
S: 9.46 m²
Chambre 1
S: 13.52 m²
HSP: 2.68 m
Se: 3.32
Chambre 2
S: 11.47 m²
HSP: 2.68 m
Se: 1.96
Chambre 3
S: 15.10 m²
HSP: 2.68 m
Se: 3.32
B21
App. 3ch.
Sbrute: 128.74 m²
Séjour
S: 44.90 m²
HSP: 2.68 m
Se: 11.33
Terrasse
S: 10.74 m²
SDD
S: 2.67 m²
HSFP: 2.40 m
SDB
S: 3.68 m²
HSFP: 2.40 m
+7.19
Hydrant
Hydrant Compteur
Profondeur maximum PPAS
Profondeur maximum PPAS
Chambre 2
S: 10.80 m²
HSP: 2.68 m
Se: 2.21
SDD
S: 4.00 m²
HSFP: 2.40 m
SDB
S: 4.42 m²
HSFP: 2.40 m
Chambre 1
S: 14.04 m²
HSP: 2.68 m
Se: 8.32
Terrasse
S: 10.58 m²
A21
App. 2ch.
Sbrute: 99.45 m²
Séjour
S: 36.69 m²
HSP: 2.68 m
Se: 10.03
Terrasse
S: 7.32 m²
BLOCA
Sbrute: 20.26 m²
+7.19
Hydrant
Chambre 2
S: 9.55 m²
HSP: 2.68 m
Se: 3.32
Terrasse
S: 10.90 m²
A22
App. 2ch.
Sbrute: 84.84 m²
Séjour
S: 40.13
S: 29.20 m²
HSP: 2.68 m
Se: 6.41
SDD
S: 4.12 m²
HSFP: 2.40 m
Chambre 1
S: 14.58 m²
HSP: 2.68 m
Se: 3.92
CE1
CE2
CE3
CE4
CE5
C1
C2
C3
C4
D1
D2
A1
A2
A3
A4
A'