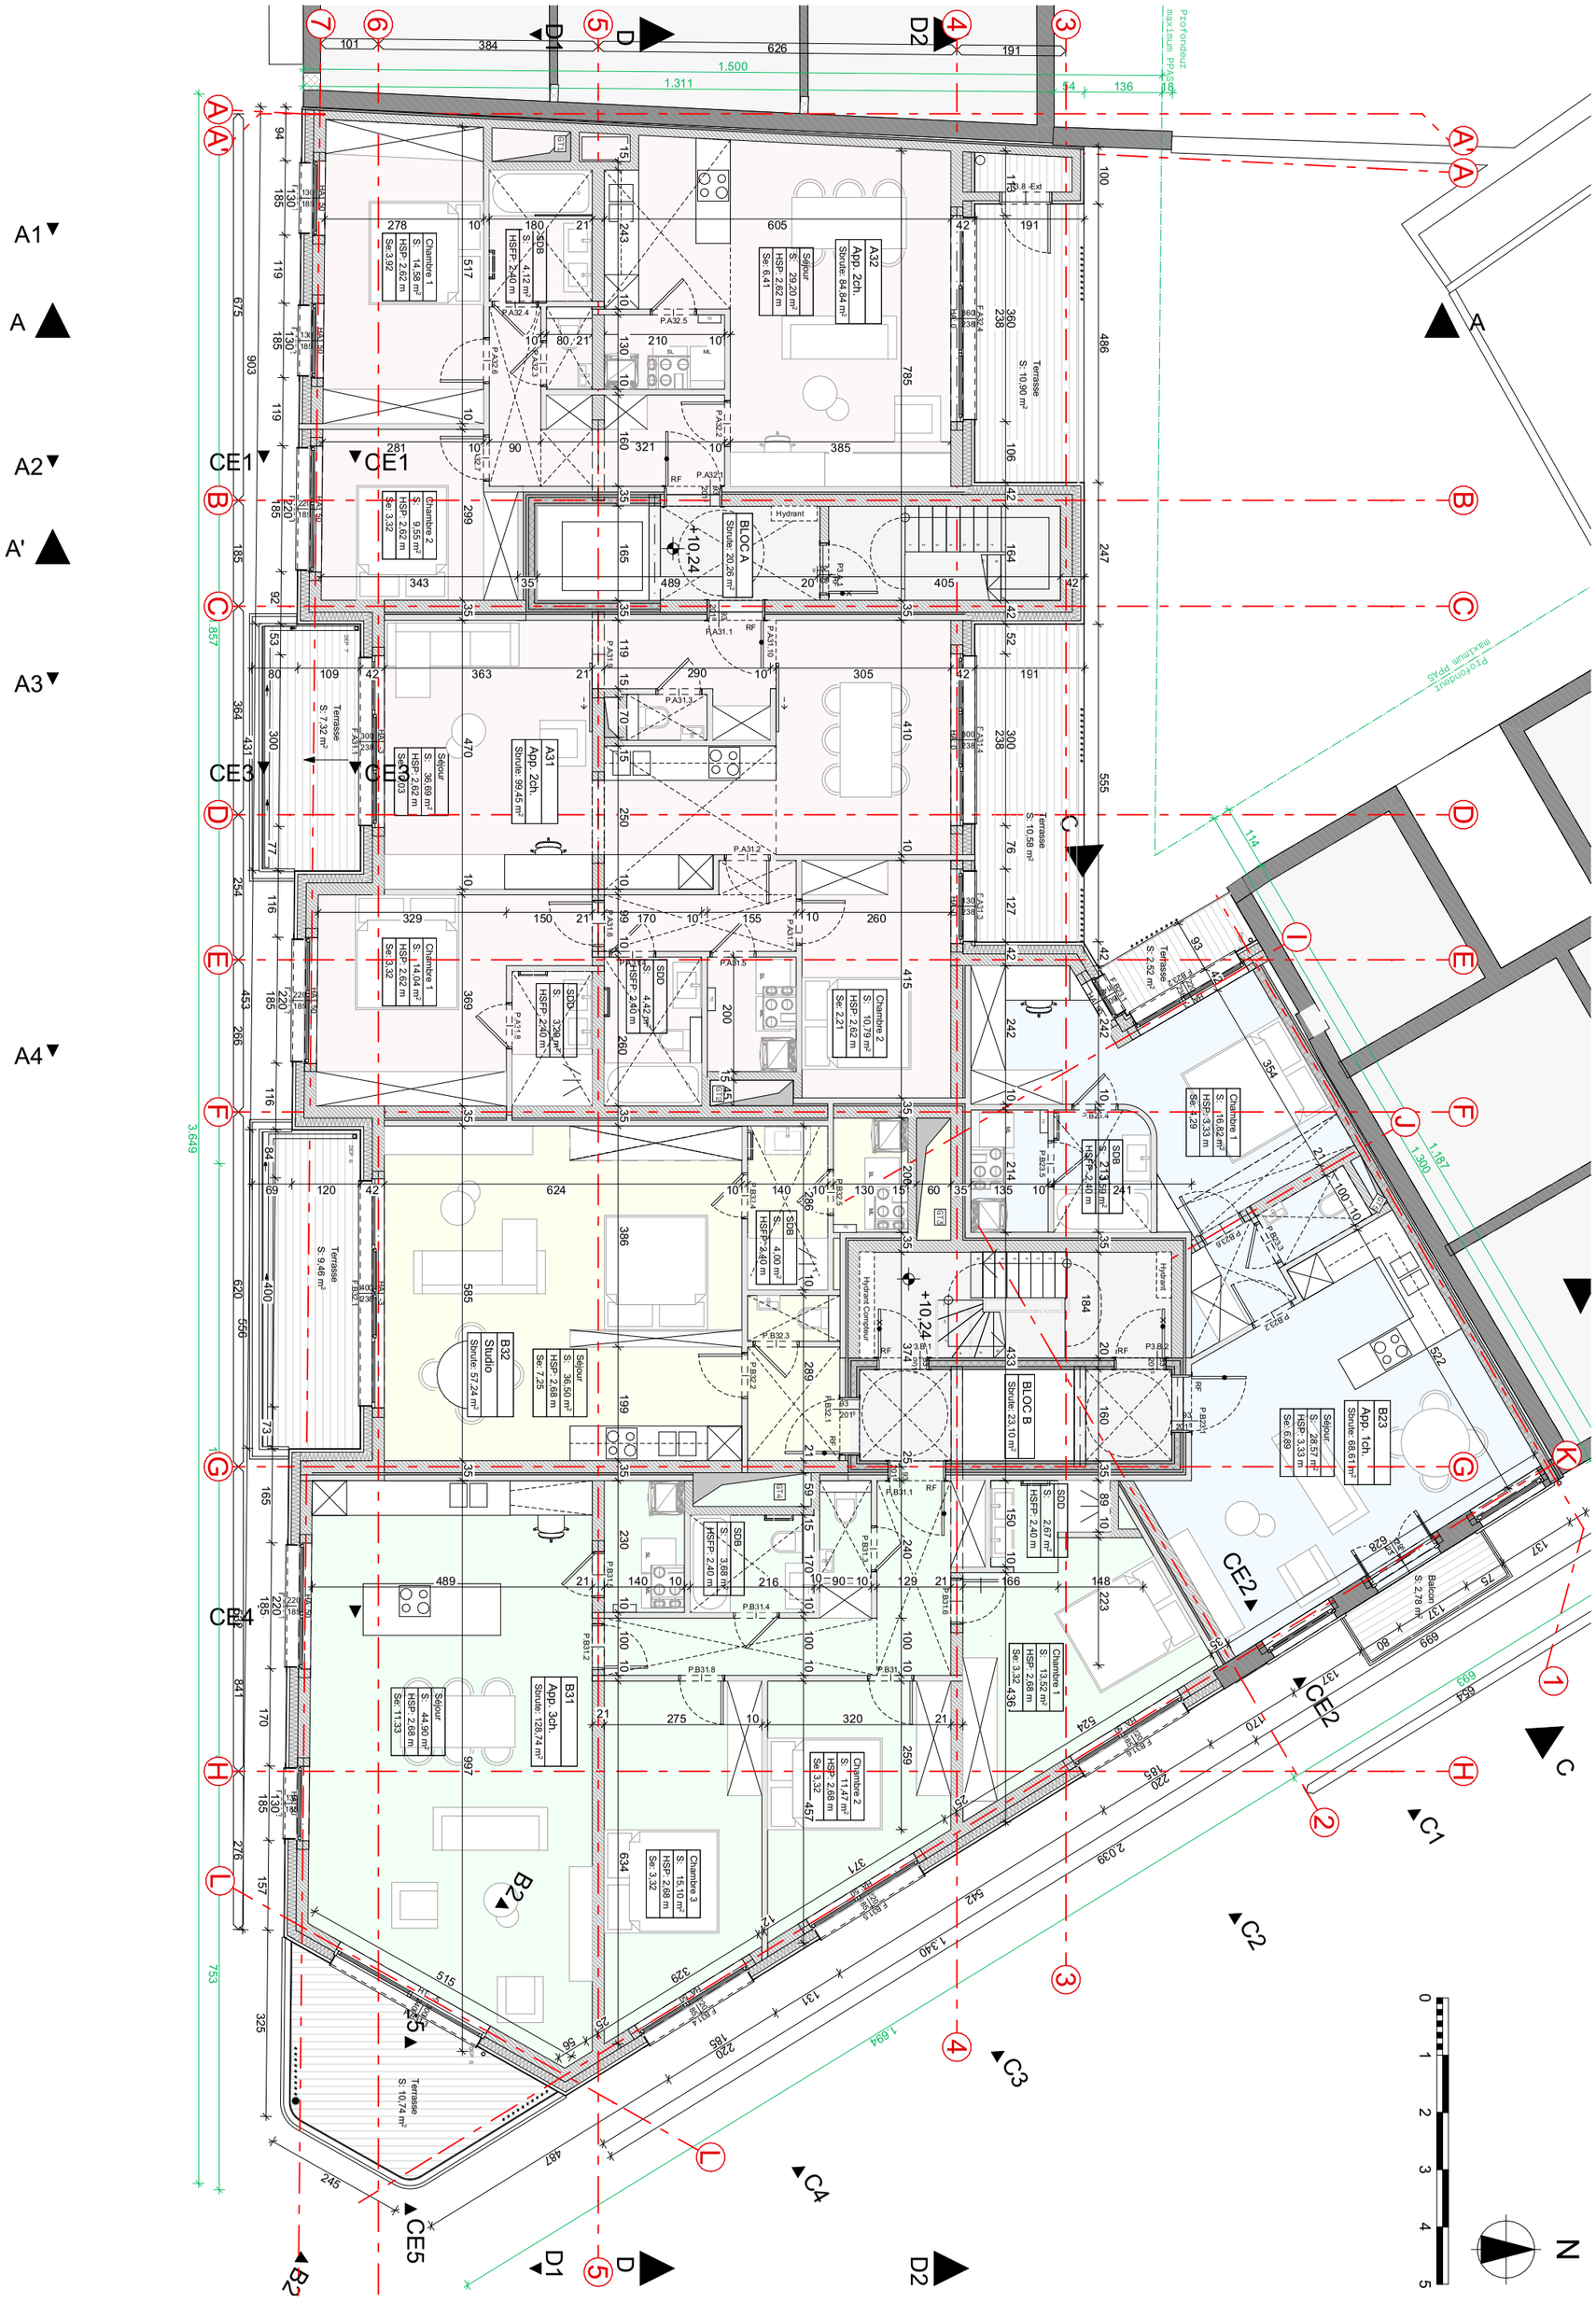
A1
A
A2
A'
A3
A4
CE1
CE2
CE3
CE4
CE5
BLOC A
BLOC B
A32
App. 2ch.
Shrute: 84.84 m²
A31
App. 2ch.
Shrute: 99.45 m²
B23
App. 1ch.
Shrute: 68.61 m²
B31
App. 3ch.
Shrute: 128.74 m²
B32
Studio
Shrute: 57.24 m²
Séjour
S: 29.20 m²
HSP: 2.62 m
Se: 6.41
Chambre 1
S: 14.58 m²
HSP: 2.62 m
Se: 3.92
Chambre 2
S: 9.55 m²
HSP: 2.62 m
Se: 3.32
Chambre 3
S: 15.10 m²
HSP: 2.68 m
Se: 3.32
Séjour
S: 44.90 m²
HSP: 2.68 m
Se: 11.33
Séjour
S: 36.50 m²
HSP: 2.68 m
Se: 7.25
Séjour
S: 36.69 m²
HSP: 2.62 m
Se: 10.03
Chambre 1
S: 14.04 m²
HSP: 2.62 m
Se: 3.32
Chambre 2
S: 10.79 m²
HSP: 2.62 m
Se: 2.21
Chambre 1
S: 16.82 m²
HSP: 3.33 m
Se: 1.29
Séjour
S: 28.57 m²
HSP: 3.33 m
Se: 6.89
Chambre 1
S: 13.52 m²
HSP: 2.68 m
Se: 3.32
Chambre 2
S: 11.47 m²
HSP: 2.68 m
Se: 3.32
SDB
S: 4.12 m²
HSFP: 2.40 m
SDB
S: 4.00 m²
HSFP: 2.40 m
SDB
S: 3.68 m²
HSFP: 2.40 m
SDB
S: 2.67 m²
HSFP: 2.40 m
SDB
S: 2.13 m²
HSFP: 2.40 m
Terrasse
S: 10.99 m²
Terrasse
S: 7.32 m²
Terrasse
S: 9.46 m²
Terrasse
S: 10.74 m²
Terrasse
S: 2.52 m²
Balcon
S: 2.78 m²
Profondeur maximum PPAS
Hydrant
Hydrant Compteur
N