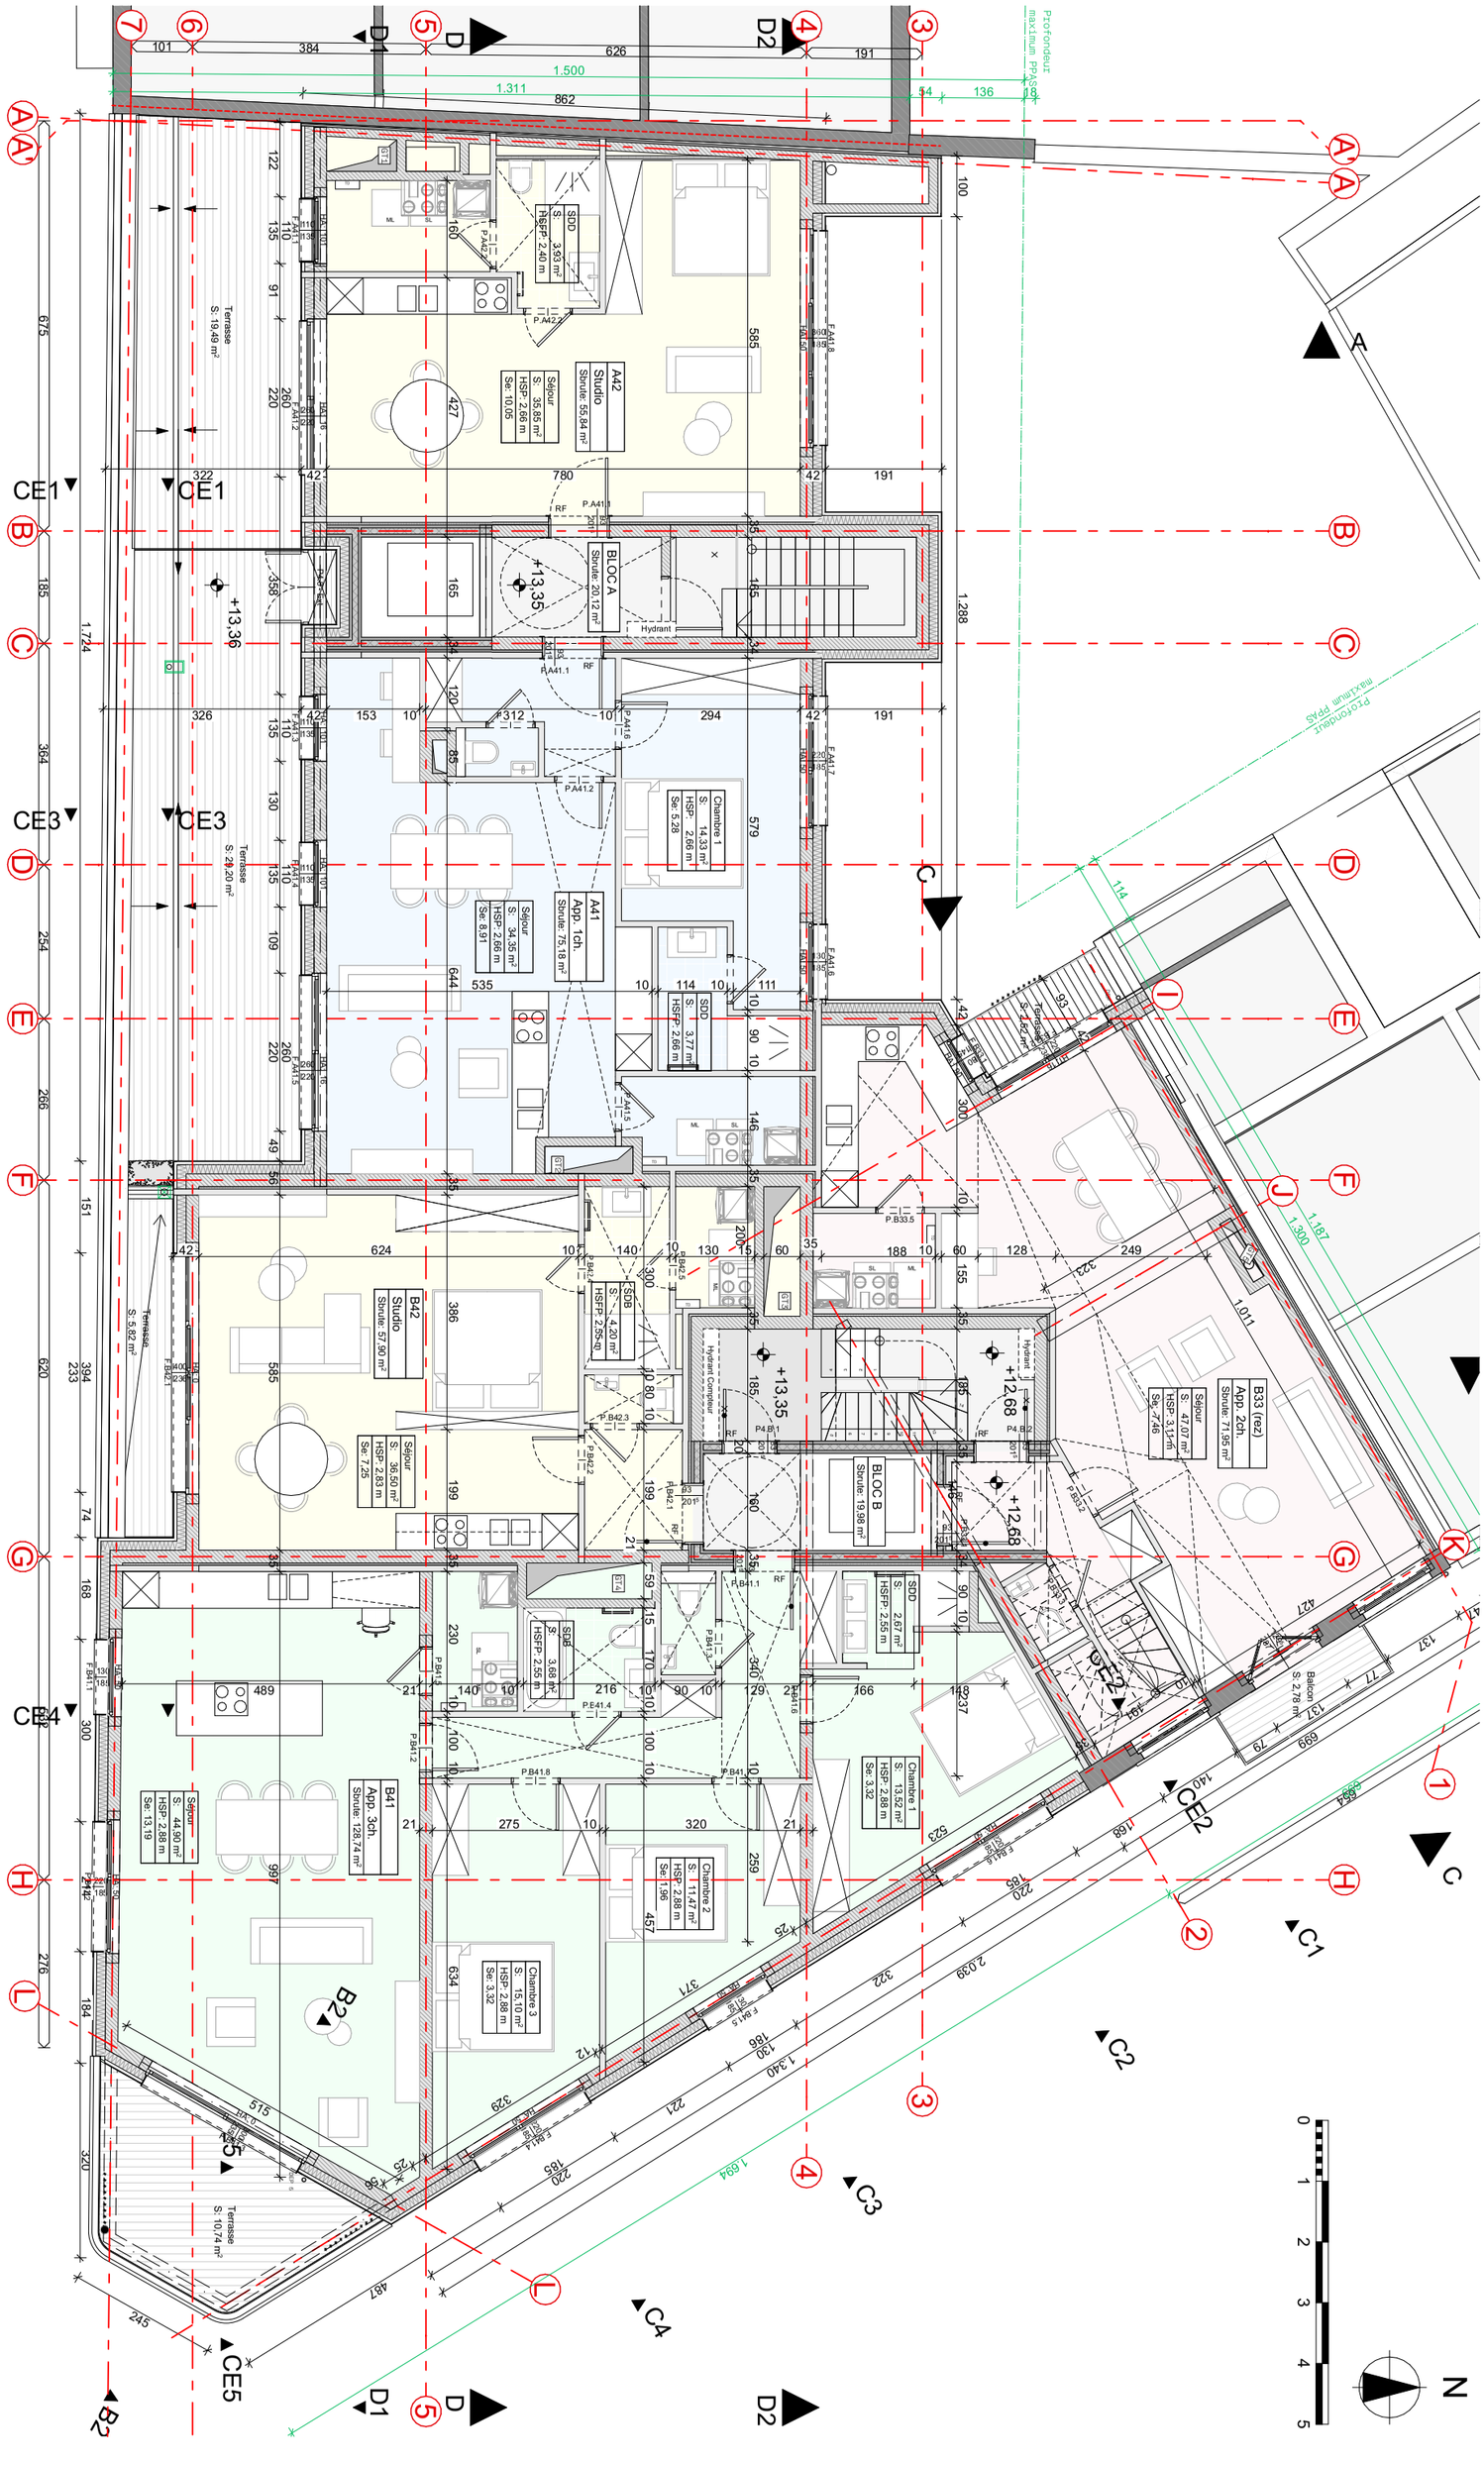
Profondeur maximum PPAS
Terrasse S: 19,49 m²
Terrasse S: 29,20 m²
Terrasse S: 5,82 m²
Terrasse S: 10,74 m²
Balcon S: 2,78 m²
Terrasse S: 3,42 m²
Studio Struite: 55,84 m²
Séjour S: 35,85 m² HSP: 2,66 m Se: 10,05
SDD S: 3,93 m² HSP: 2,40 m
BLOC A Struite: 20,12 m²
Hydrant
Chambre 1 S: 14,33 m² HSP: 2,66 m Se: 5,28
A41 App. 1ch. Struite: 75,18 m²
Séjour S: 34,35 m² HSP: 2,66 m Se: 9,91
SDD S: 3,77 m² HSP: 2,66 m
B42 Studio Struite: 57,90 m²
Séjour S: 36,50 m² HSP: 2,83 m Se: 7,25
SDB S: 4,20 m² HSP: 2,85 m
Hydrant Compteur
BLOC B Struite: 19,98 m²
B33 (rez) App. 2ch. Struite: 71,95 m²
Séjour S: 47,07 m² HSP: 3,17 m Se: 7,46
SDD S: 2,67 m² HSP: 2,55 m
Chambre 2 S: 11,47 m² HSP: 2,88 m Se: 1,96
Chambre 3 S: 15,10 m² HSP: 2,88 m Se: 3,32
B41 App. 3ch. Struite: 128,74 m²
Séjour S: 44,90 m² HSP: 2,88 m Se: 13,19
Chambre 1 S: 13,52 m² HSP: 2,88 m Se: 3,32
SDB S: 3,68 m² HSP: 2,55 m
CE1
CE2
CE3
CE4
CE5
B2
+13,35
+13,36
+12,68
A1
A
A2
A'
A3
A4
C
C1
C2
C3
C4
D1
D
D2
N