



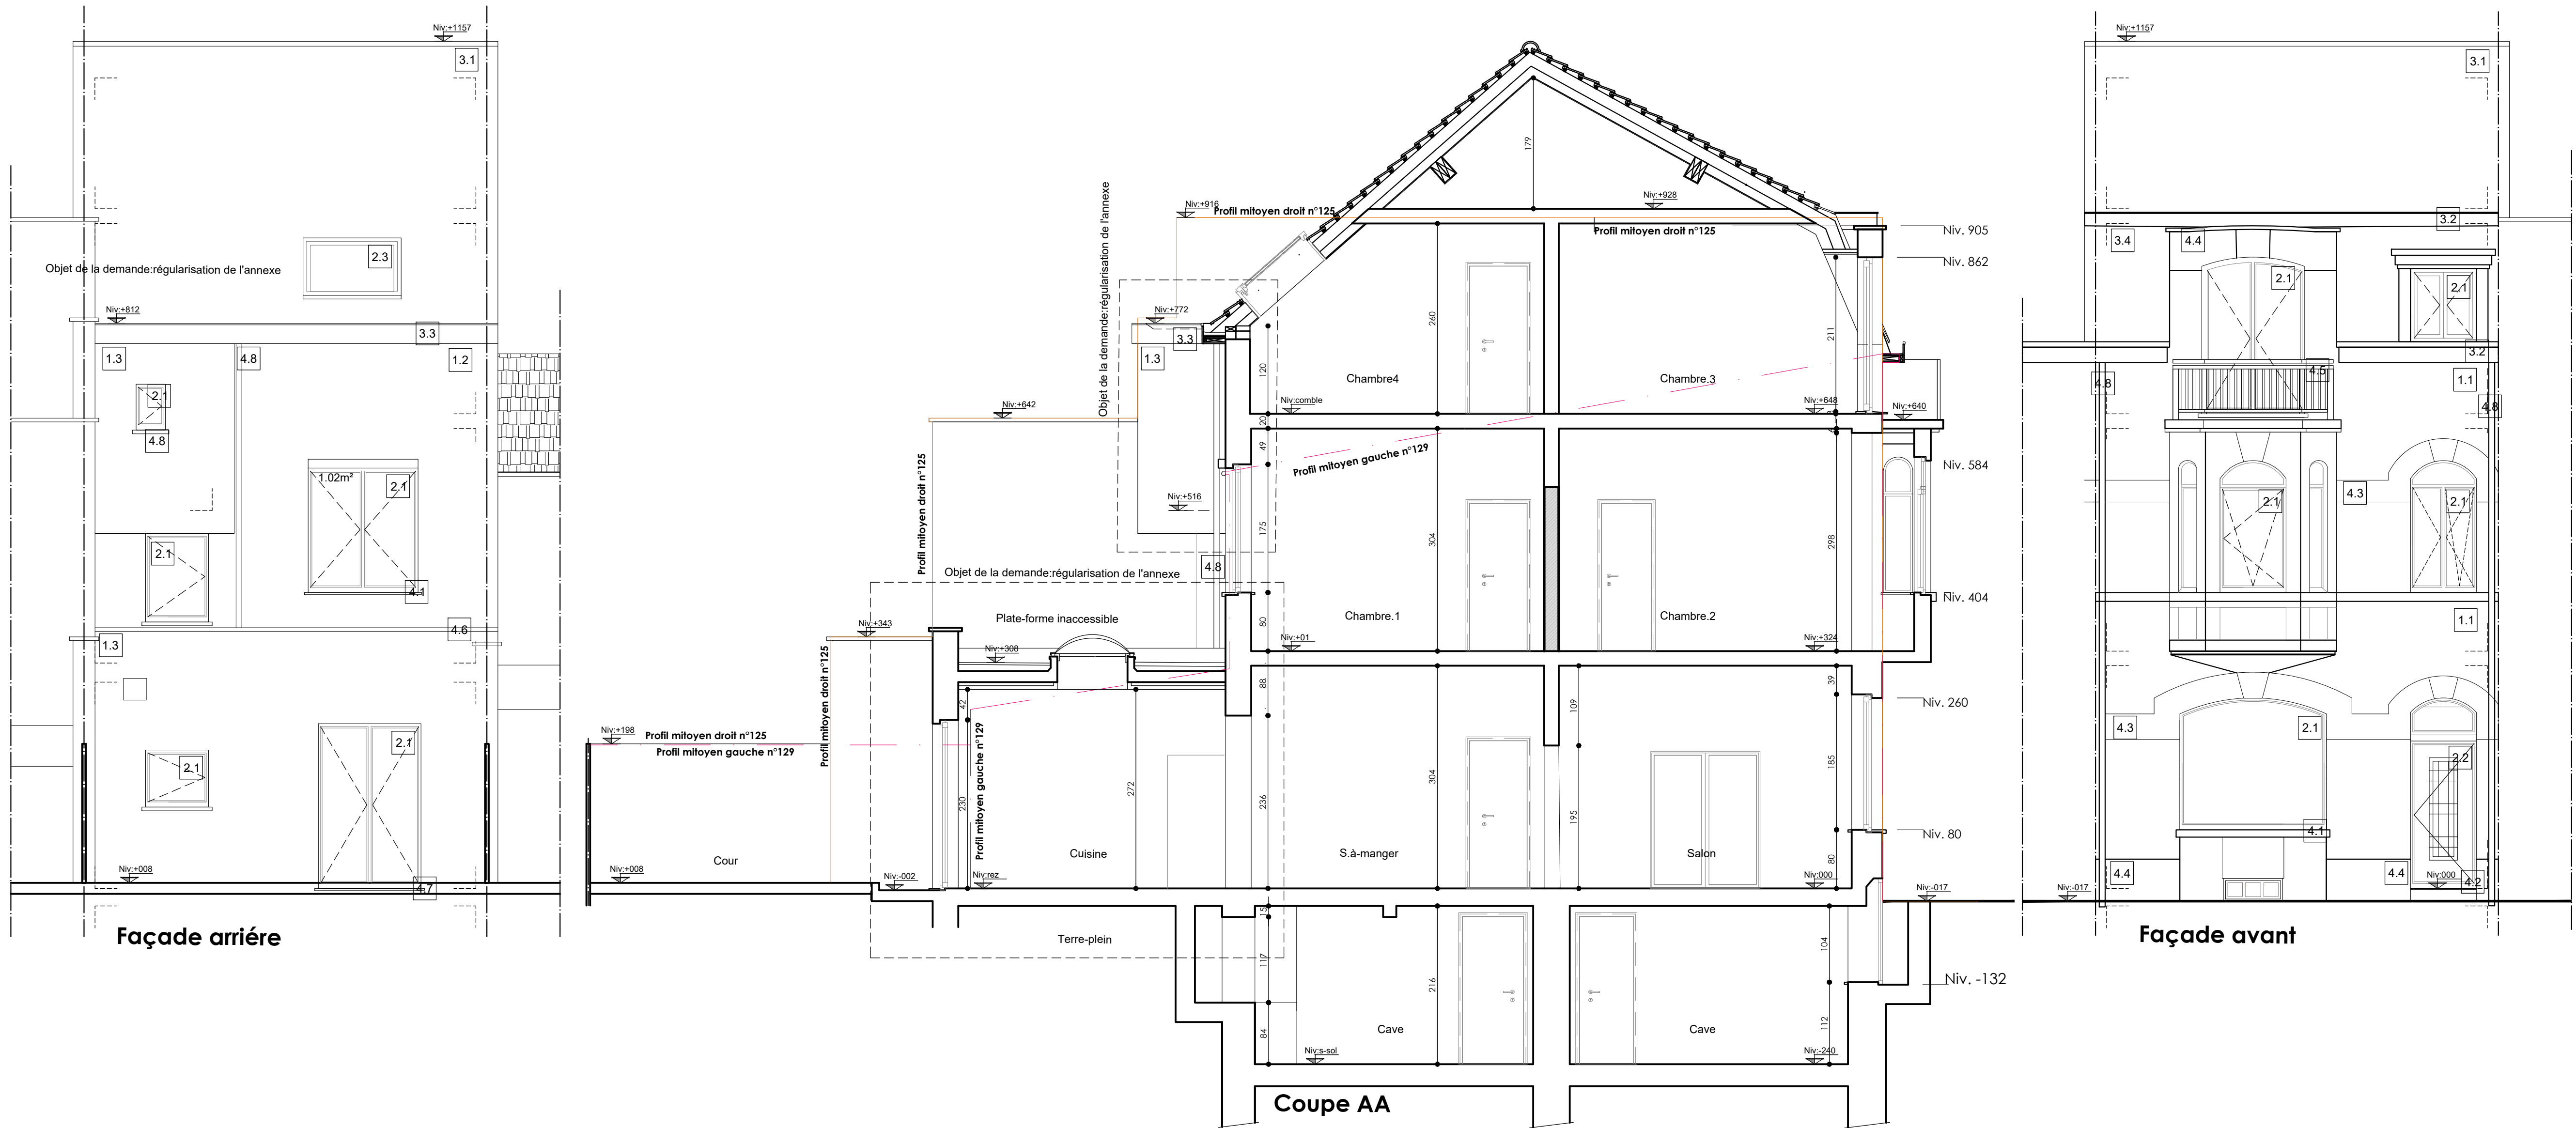

LÉGENDE DES MATÉRIAUX	
1.PAREMENT:	1.1 Briques de terre-cuite de teinte rouge
	1.2 Enduit gris
	1.3 Enduit gris
2.MENUISERIES EXTERIEURES:	2.1 Châssis PVC double vitrage de couleur blanc
	2.2 Porte d'entrée PVC blanc
	2.3 Velux en bois blanc.
	2.3 Velux en bois blanc.
3.TOITURE:	3.1 Toiture tuile, rouge.
	3.2 Corniche en PVC blanc
	3.3 Corniche en PVC gris foncé
	3.4 Ardoises naturelles
4.ELEMENTS DE FAÇADE:	4.1 Appuis de fenêtre en pierre bleue.
	4.2 Seuil de porte en pierre bleue.
	4.3 Pierre blanche
	4.4 Pierre bleue.
	4.5 Garde-corps métallique.
	4.6 Couvre mur en pierre bleue
	4.7 Seuil de porte en pierre bleue.
	4.8 D.E.P en zinc

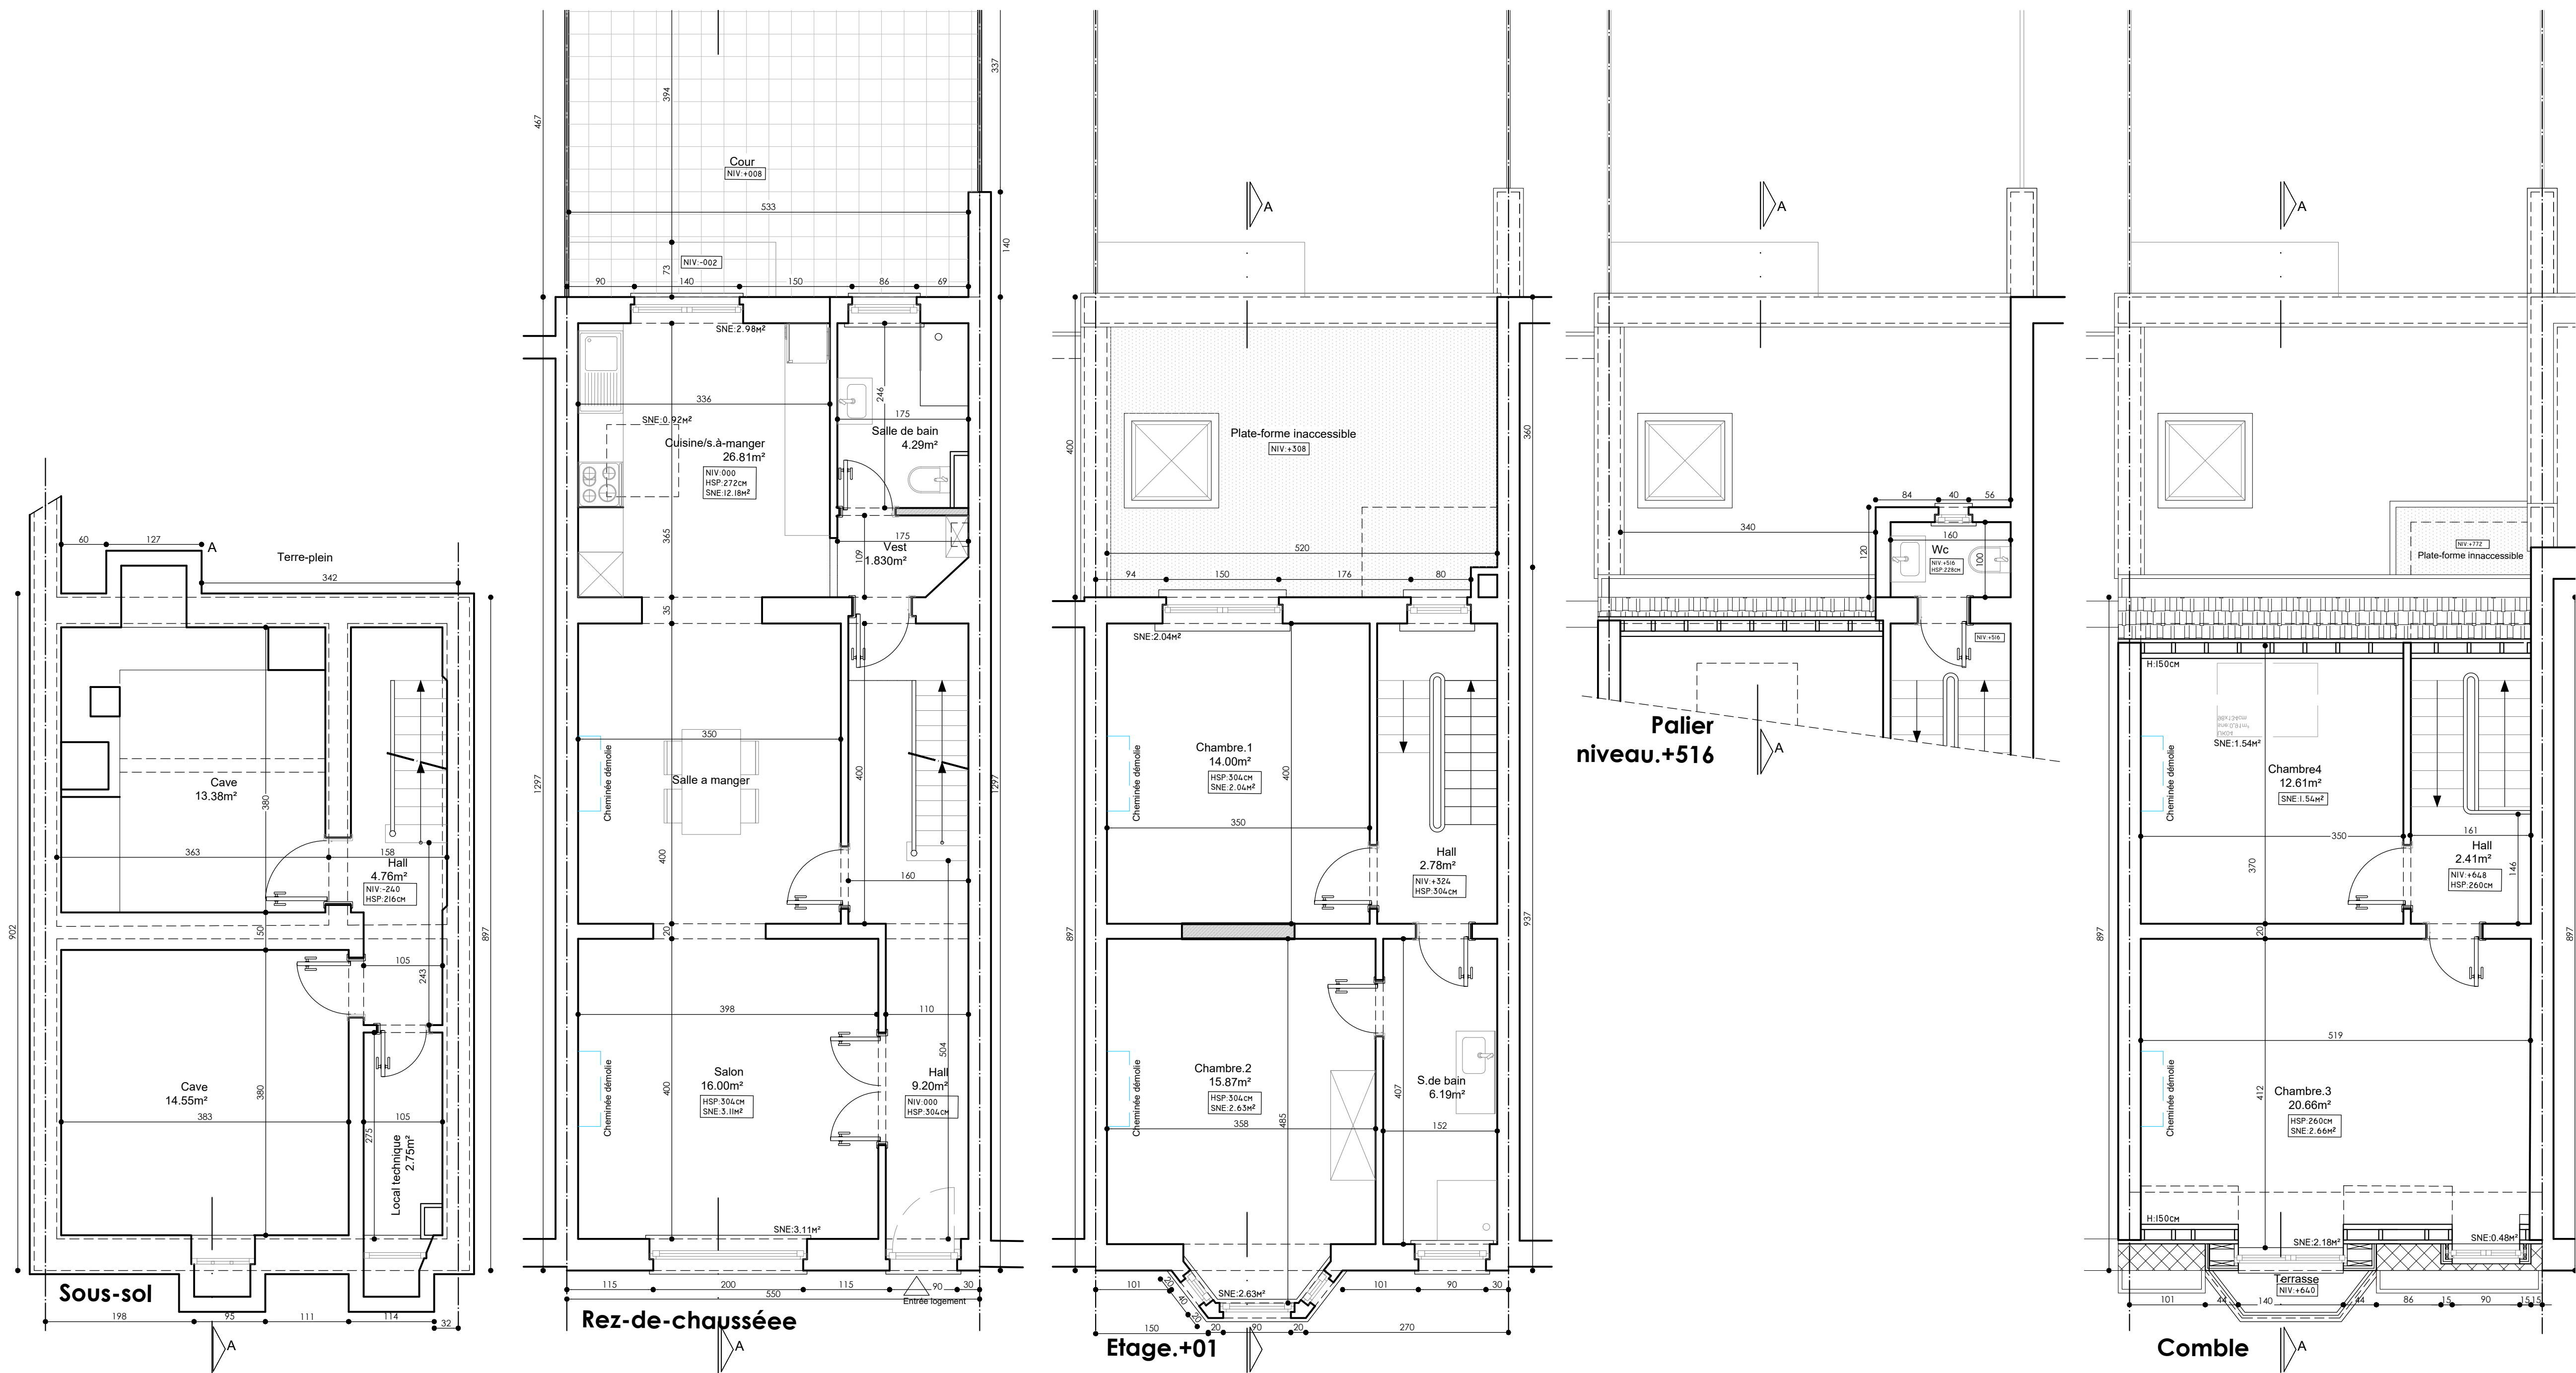

ADRESSE	
PROJET	
Régularisation de l'annexes au rez-de-chaussée et au niveau +516 à l'arrière d'une maison unifamiliale	
MAÎTRE DE L'OUVRAGE	
ARCHITECTE(S)	
CADRE RESERVE A L'ADMINISTRATION	
CONTENU DU PLAN	
Plans situation existante de fait	
Plans :-Sous-sol	
-Rez-de-chaussée	
-Etage 01	
-Comble	
-Coupe AA et façades	
P.U.:	
REF.:	
REF.:	DATE: MODIFICATIONS
ECHELLE(S) : 1/50 - 1/500	
DATE :24-09-2026	
SÉRIE	
1	
PLANCHE	
1	