



RDC Cabinet médical

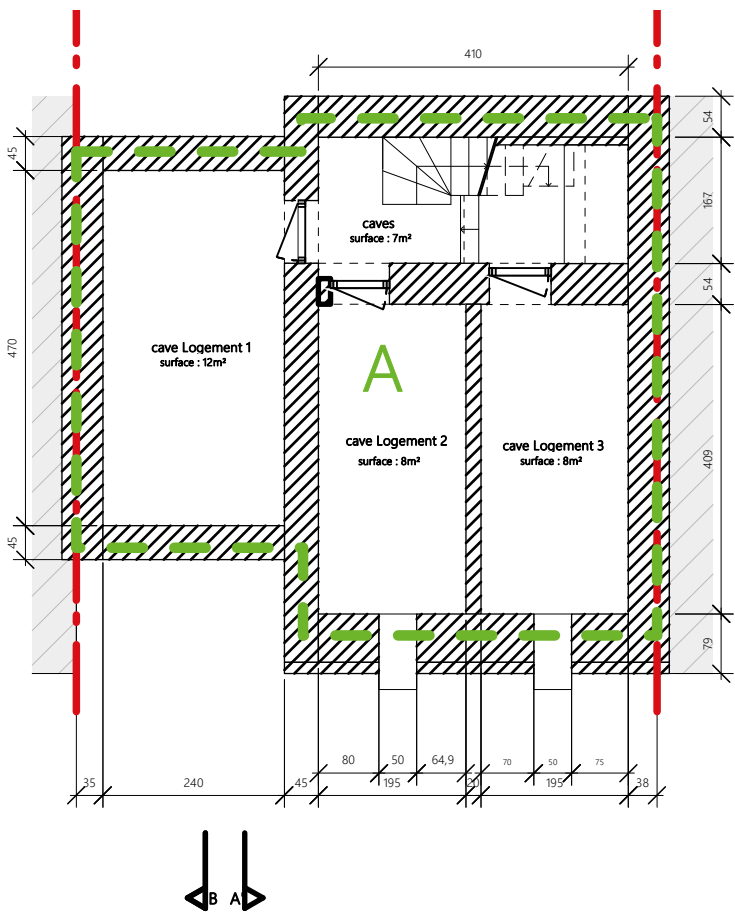

R-1 Caves

Compartimentage :


- A - Sous-sol
- B - Circulation / communs
- C - Cabinet médical
- D - logement 1
- E - logement 2
- F - logement 3

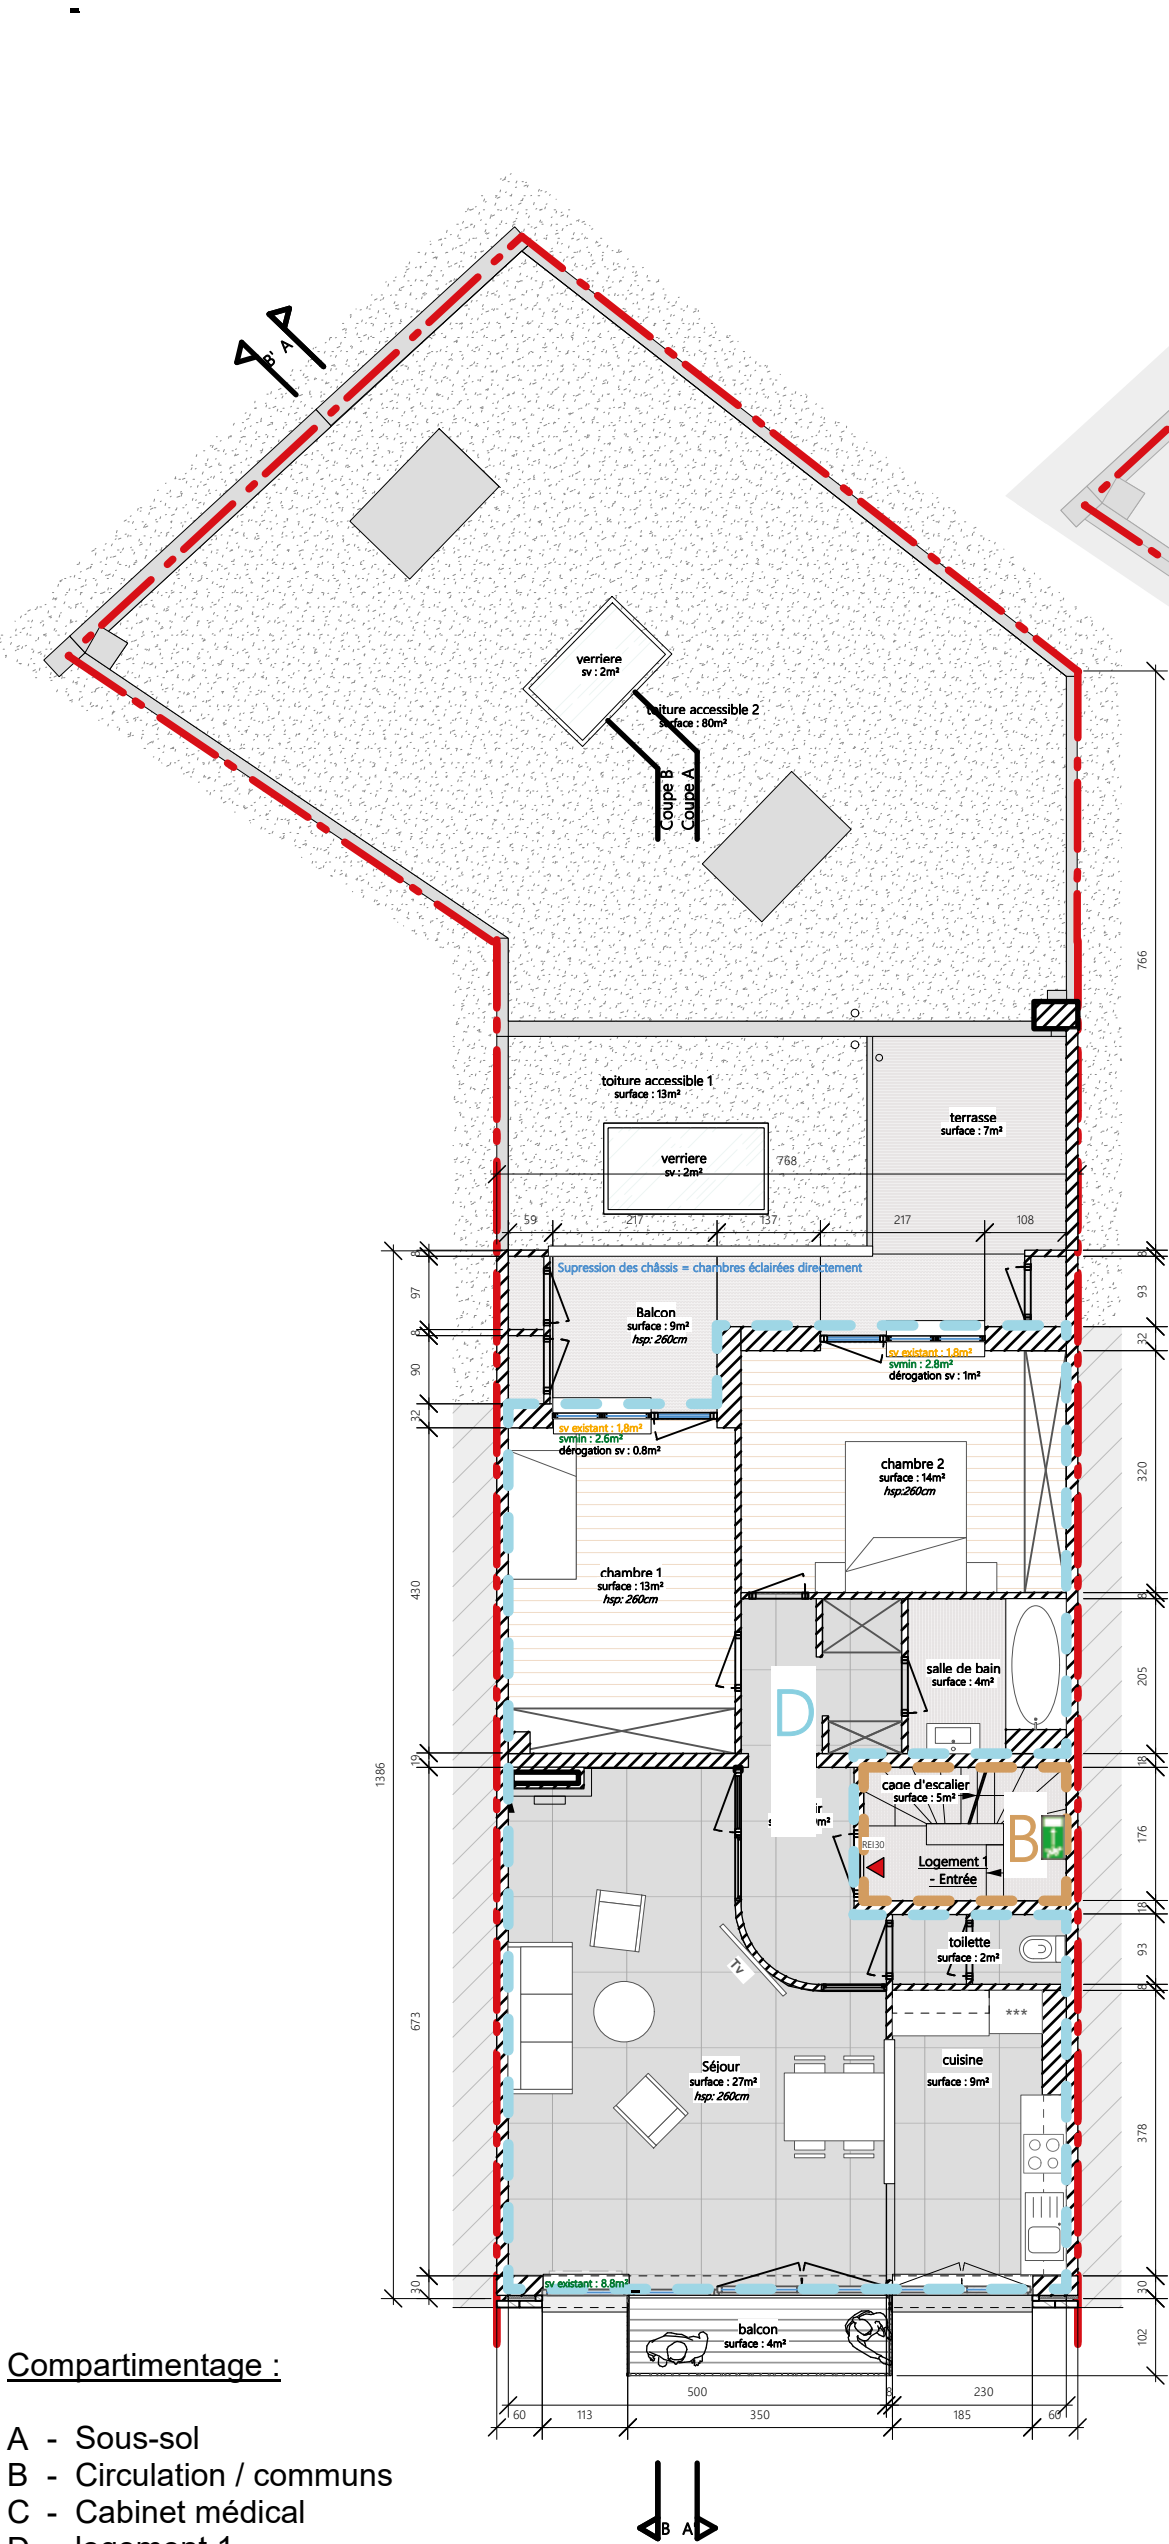


Compartimentage :

- A - Sous-sol
- B - Circulation / communs
- C - Cabinet médical
- D - logement 1
- E - logement 2
- F - logement 3

R+1 Logement 1

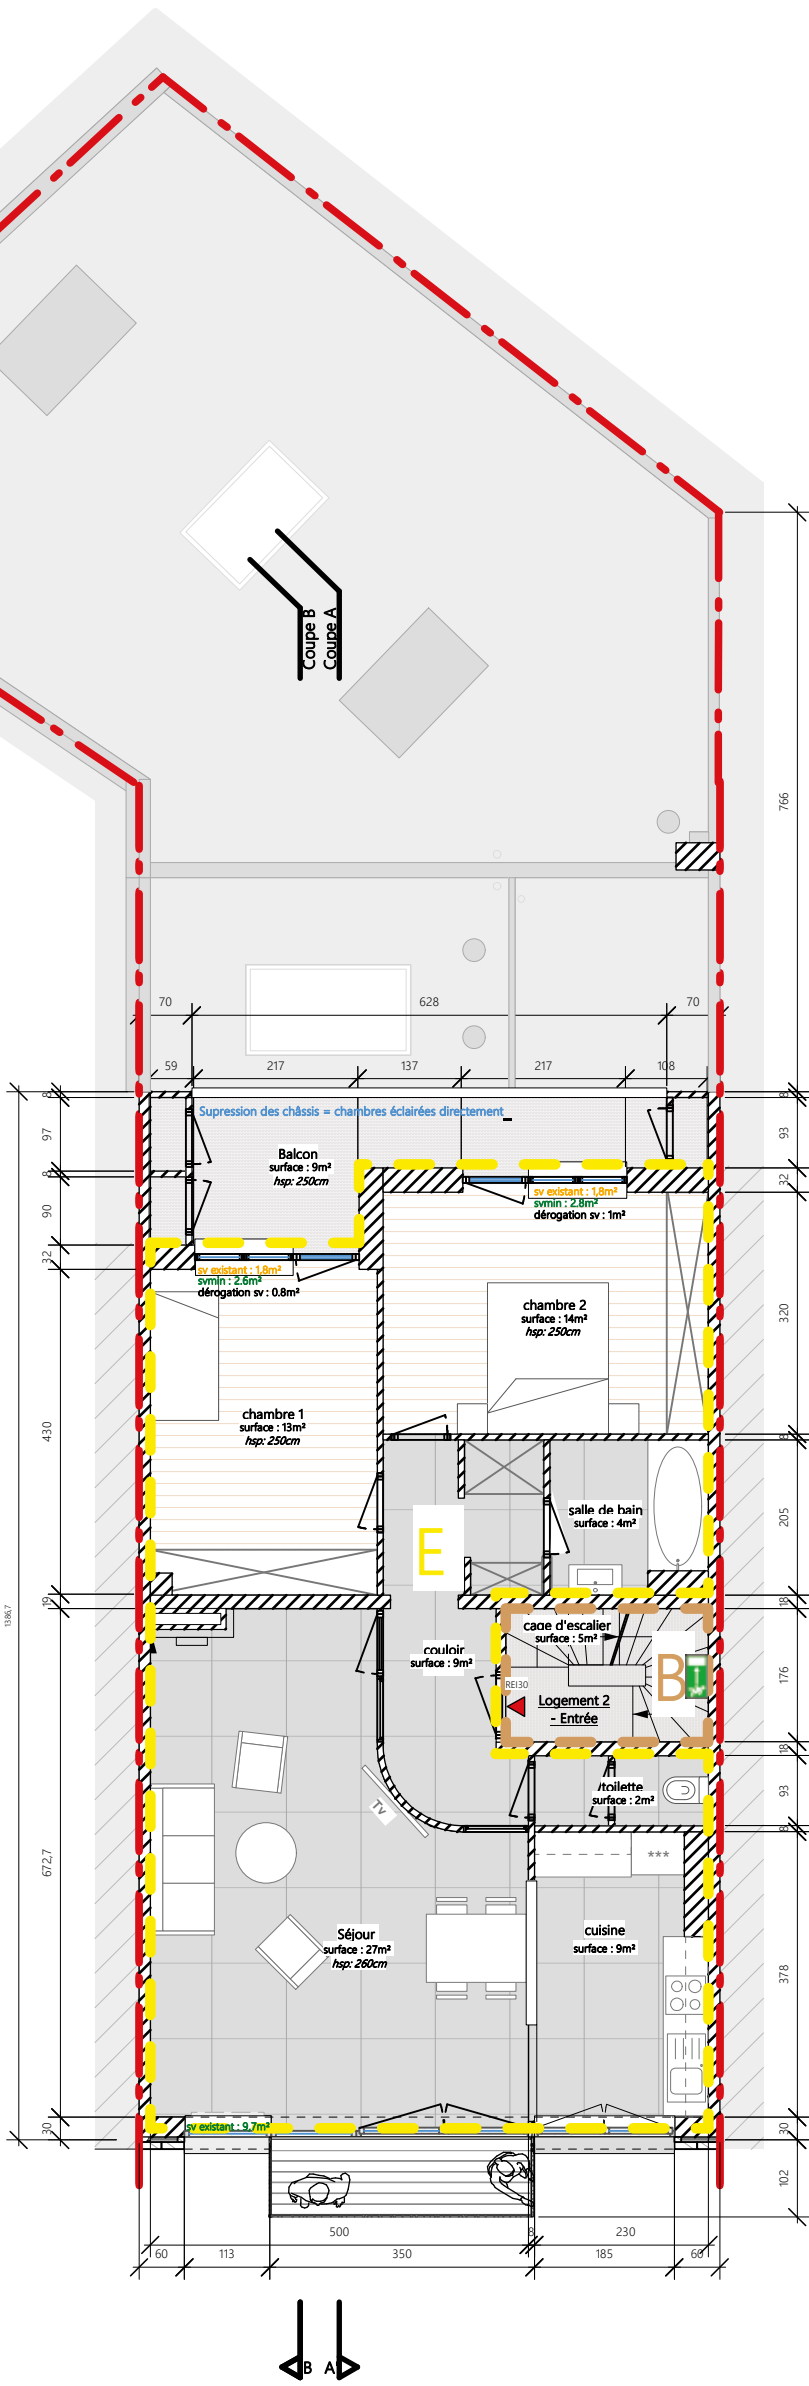


R+2 Logement 2

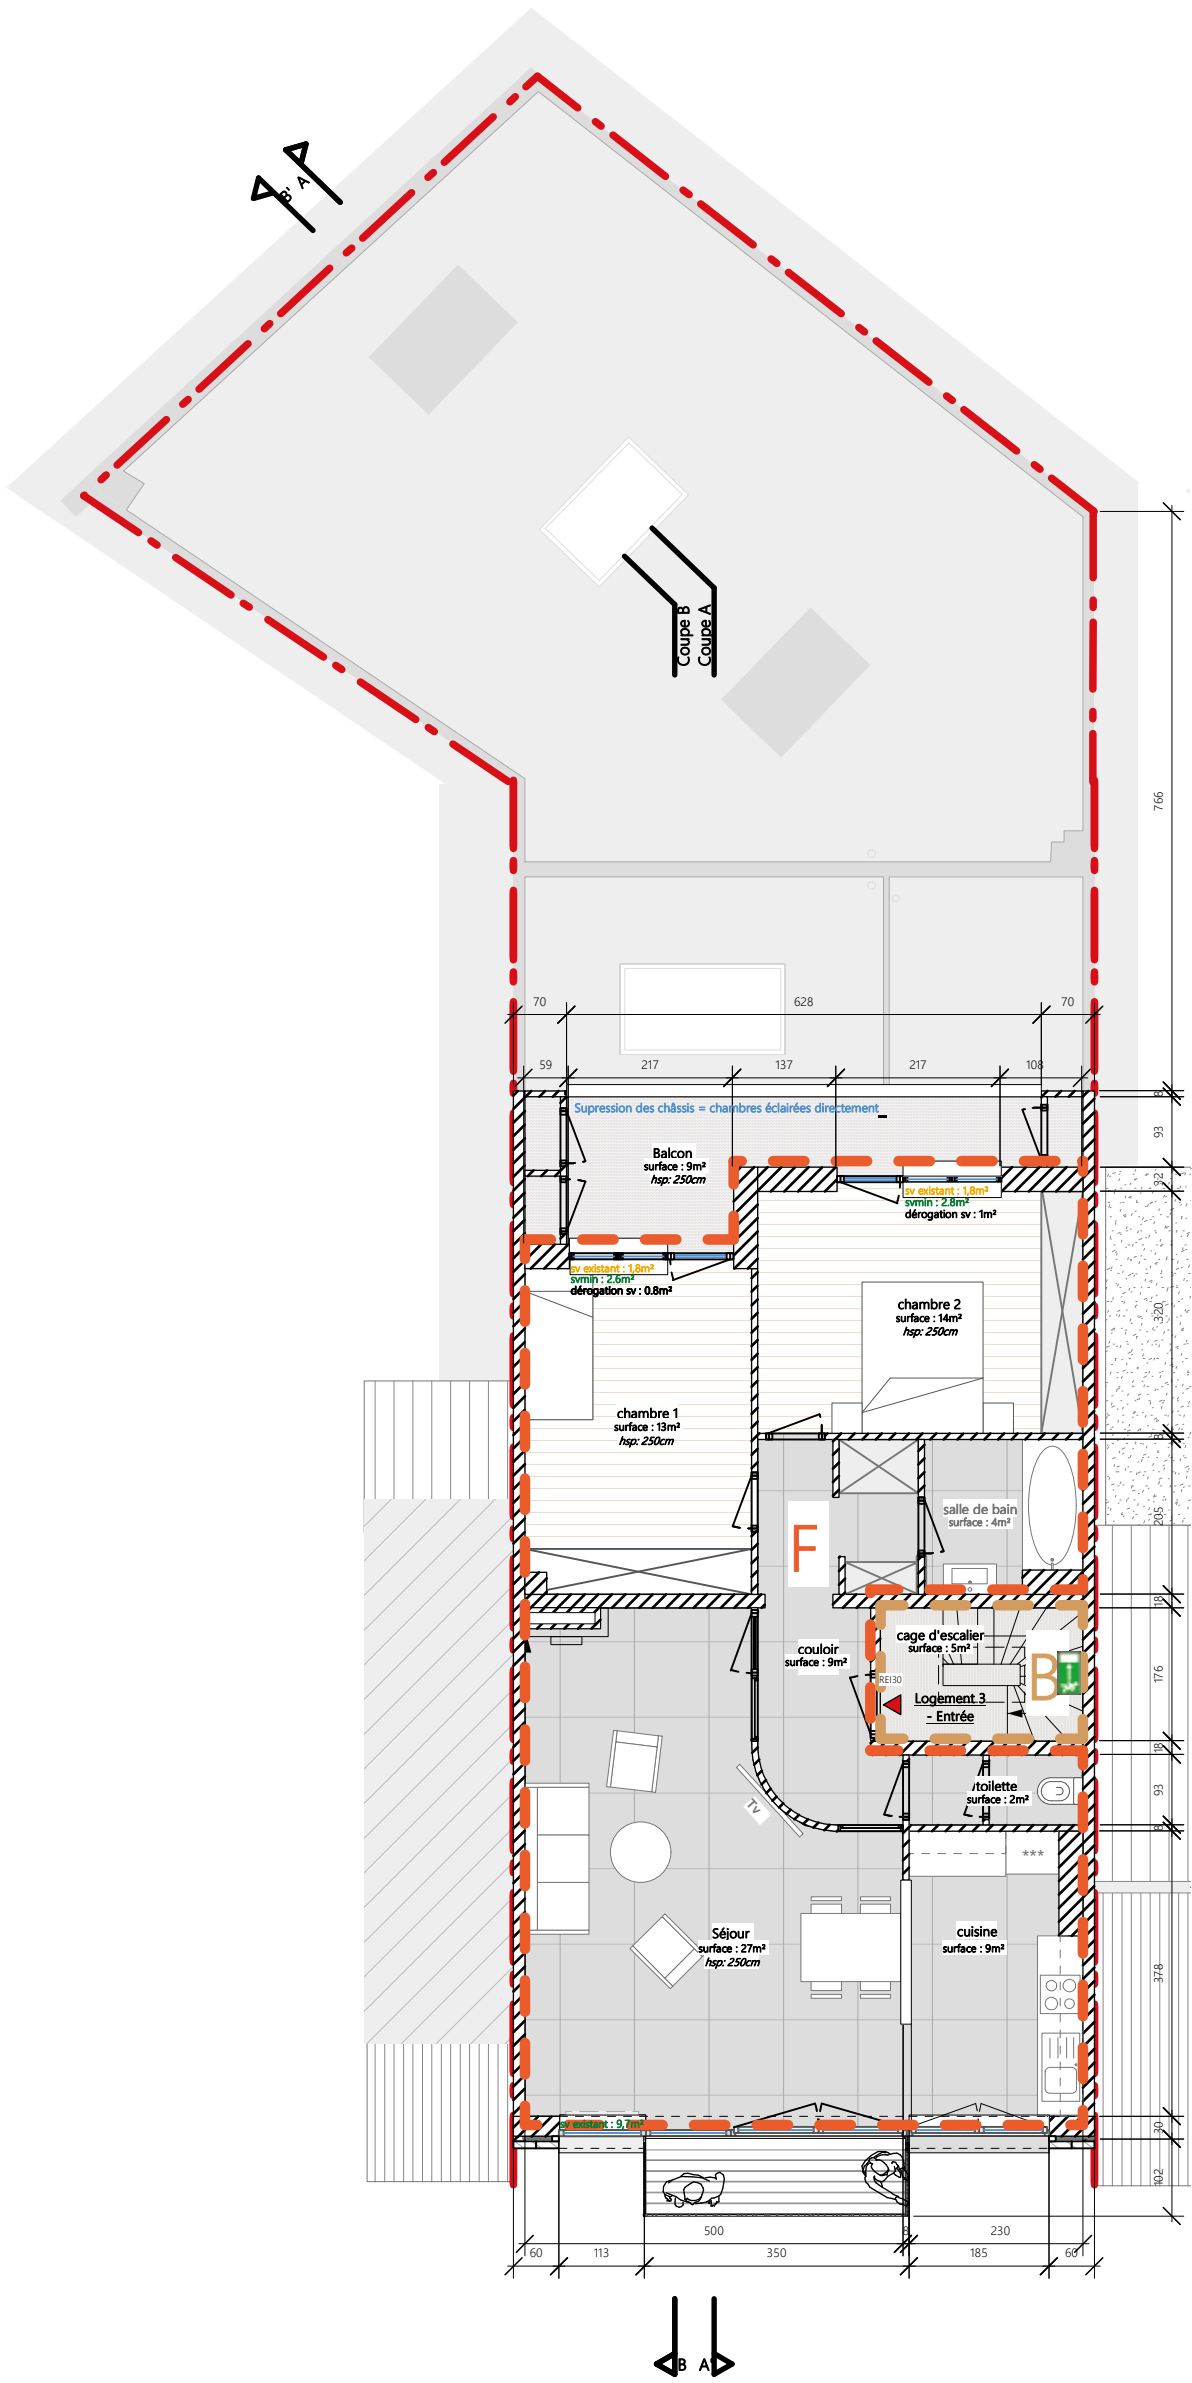

Compartimentage :

- A - Sous-sol
- B - Circulation / communs
- C - Cabinet médical
- D - logement 1
- E - logement 2
- F - logement 3

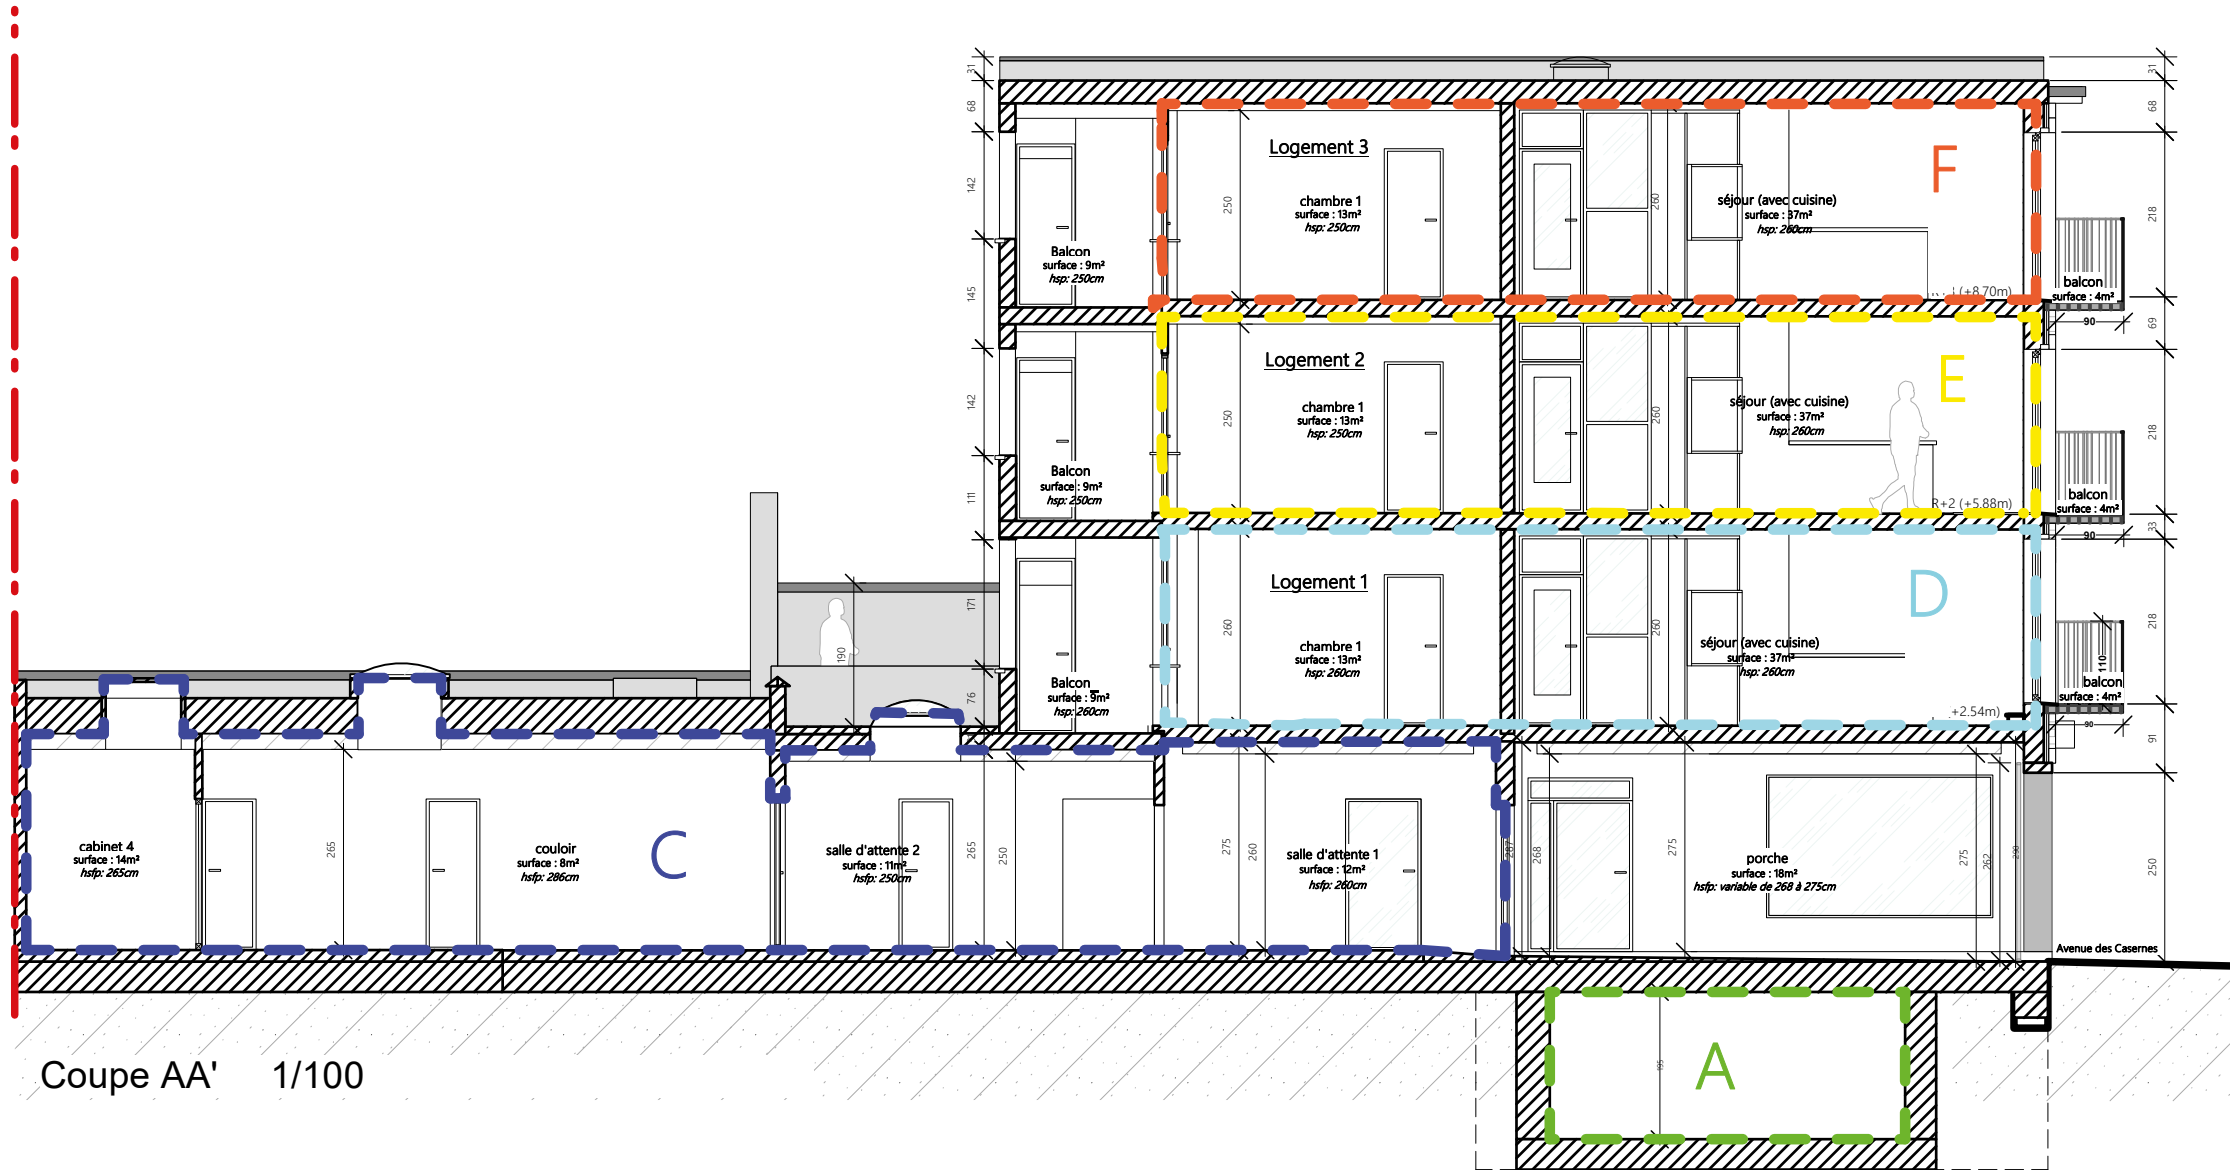

Coupe AA' 1/100

Compartimentage :

- A - Sous-sol
- B - Circulation / communs
- C - Cabinet médical
- D - logement 1
- E - logement 2
- F - logement 3