



# DEMANDE DE PERMIS D'URBANISME


## Annexe SIAMU\_Plans de compartimentage

Chaussée de Boondael 94, BAT. C - 1050 Ixelles  
Rénovation de l'enveloppe et amélioration des performances  
énergétiques du bâtiment C du CPAS d'IXELLES

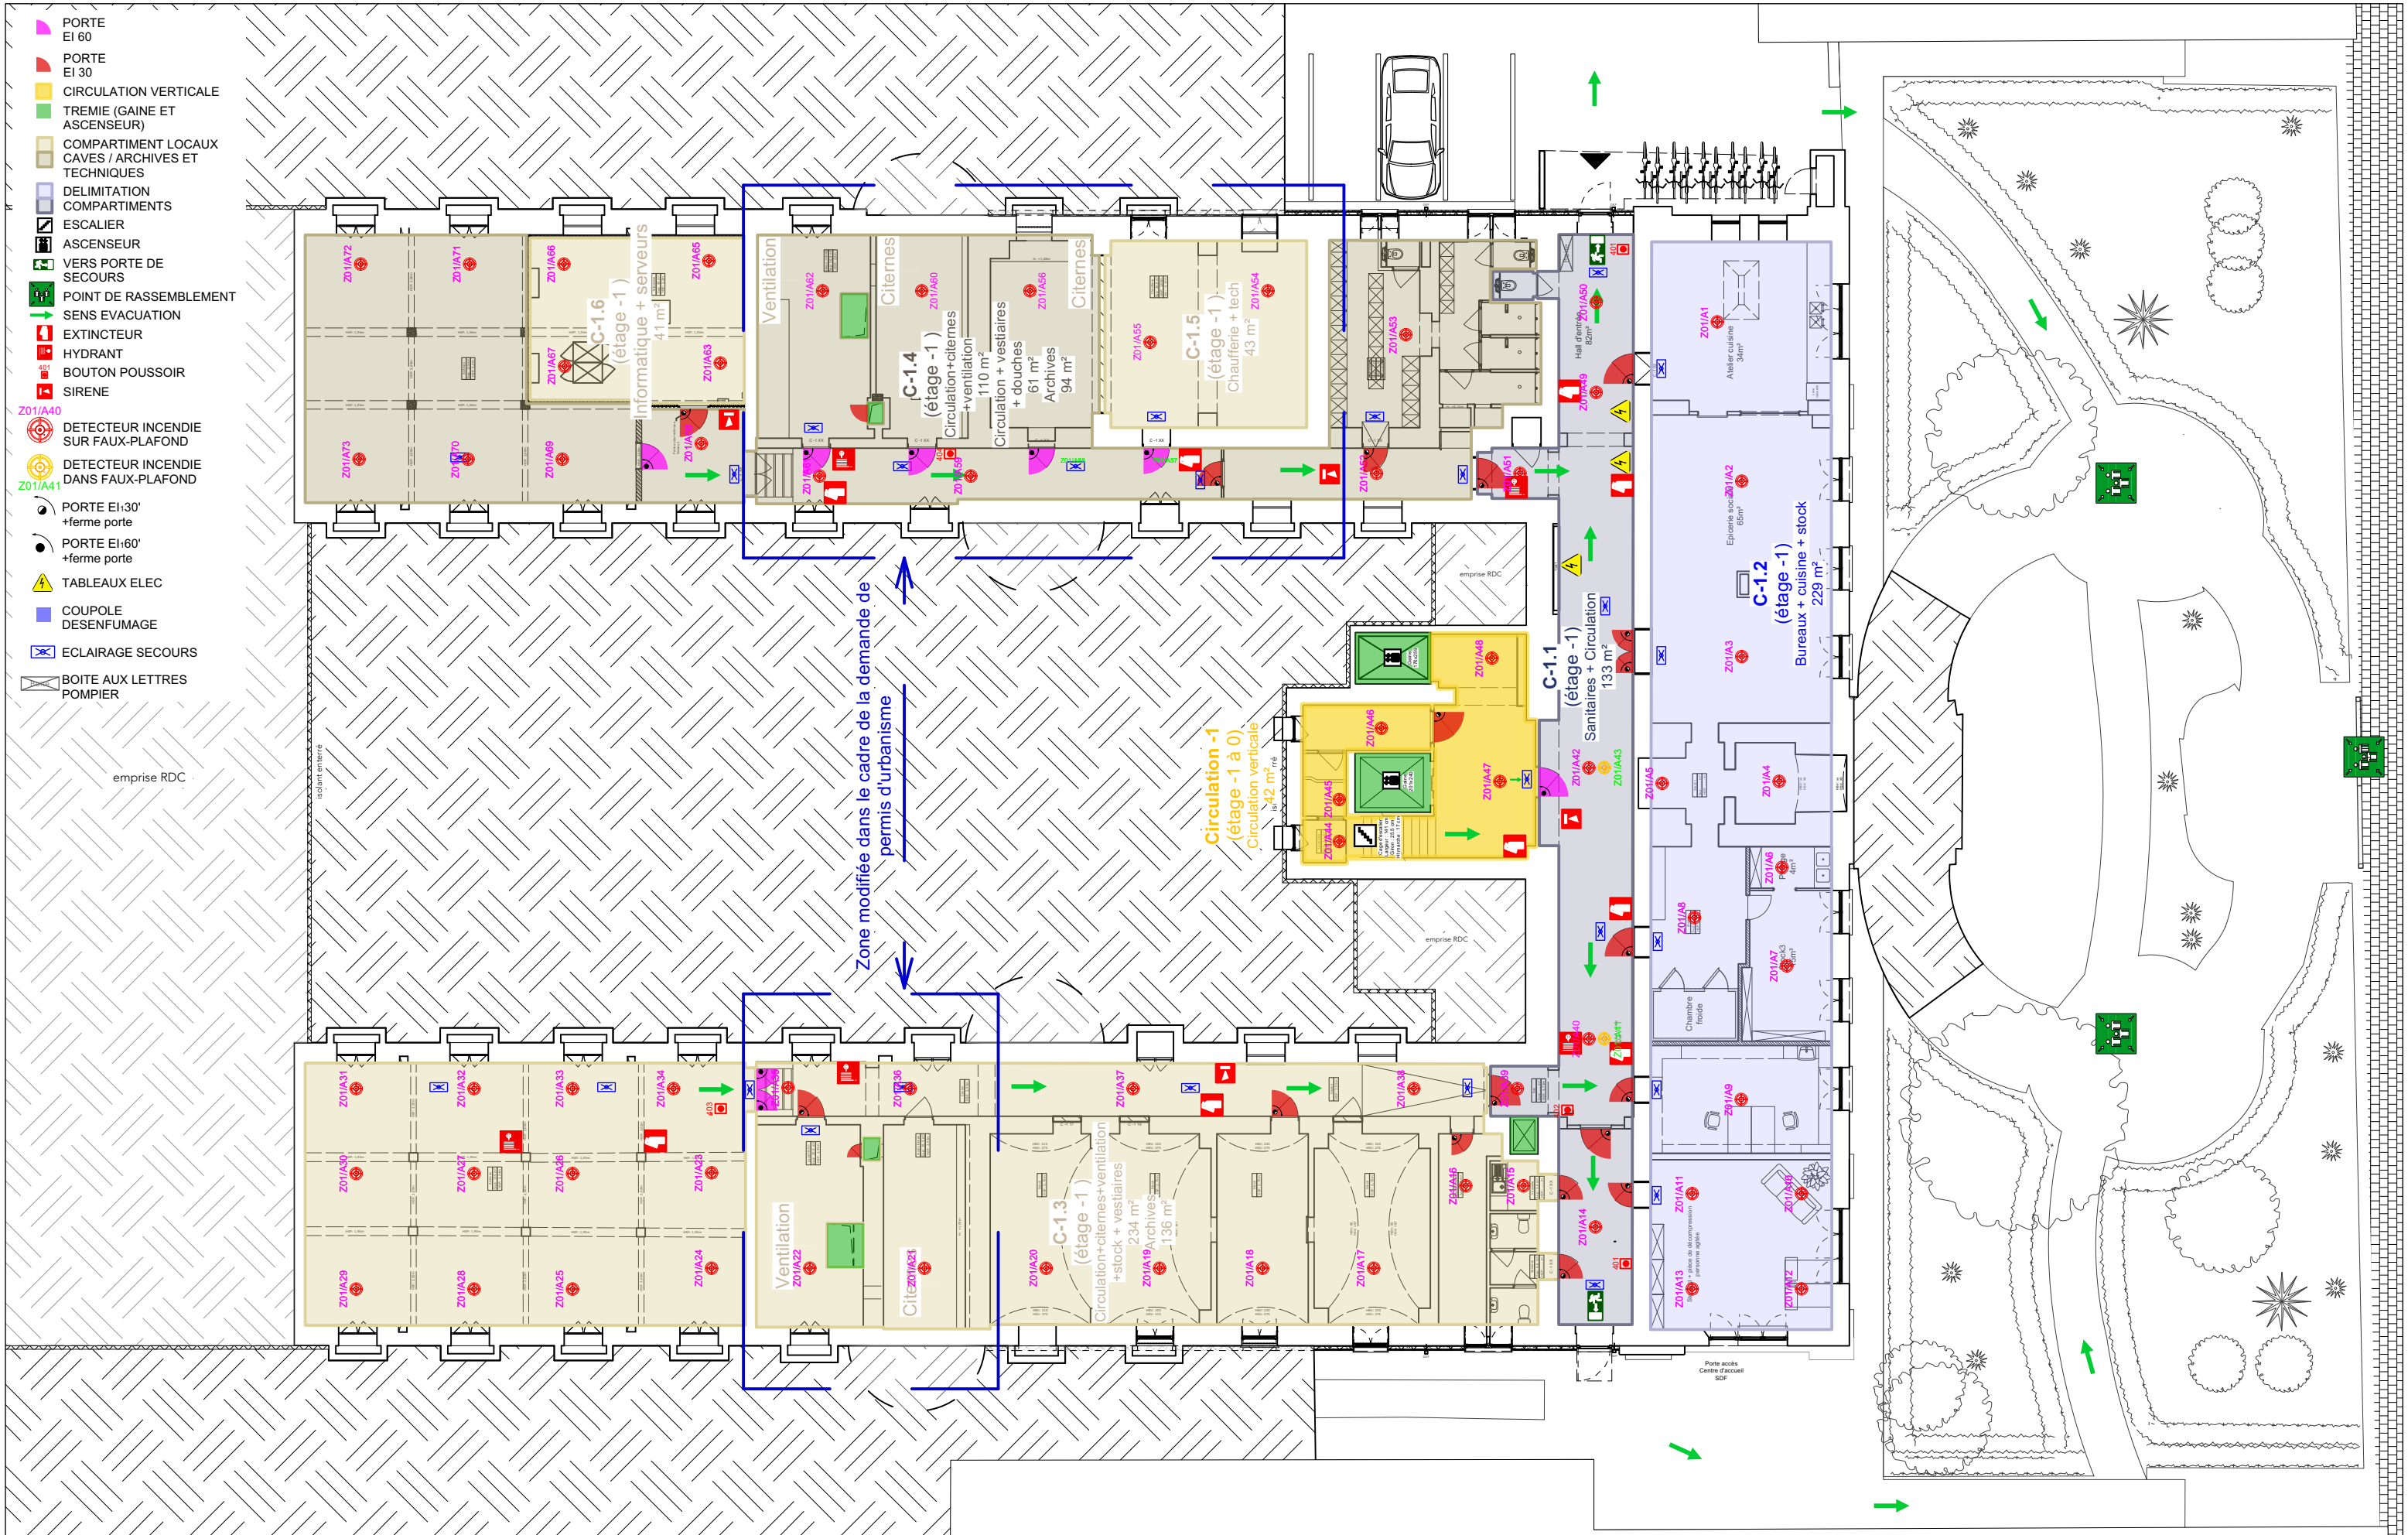

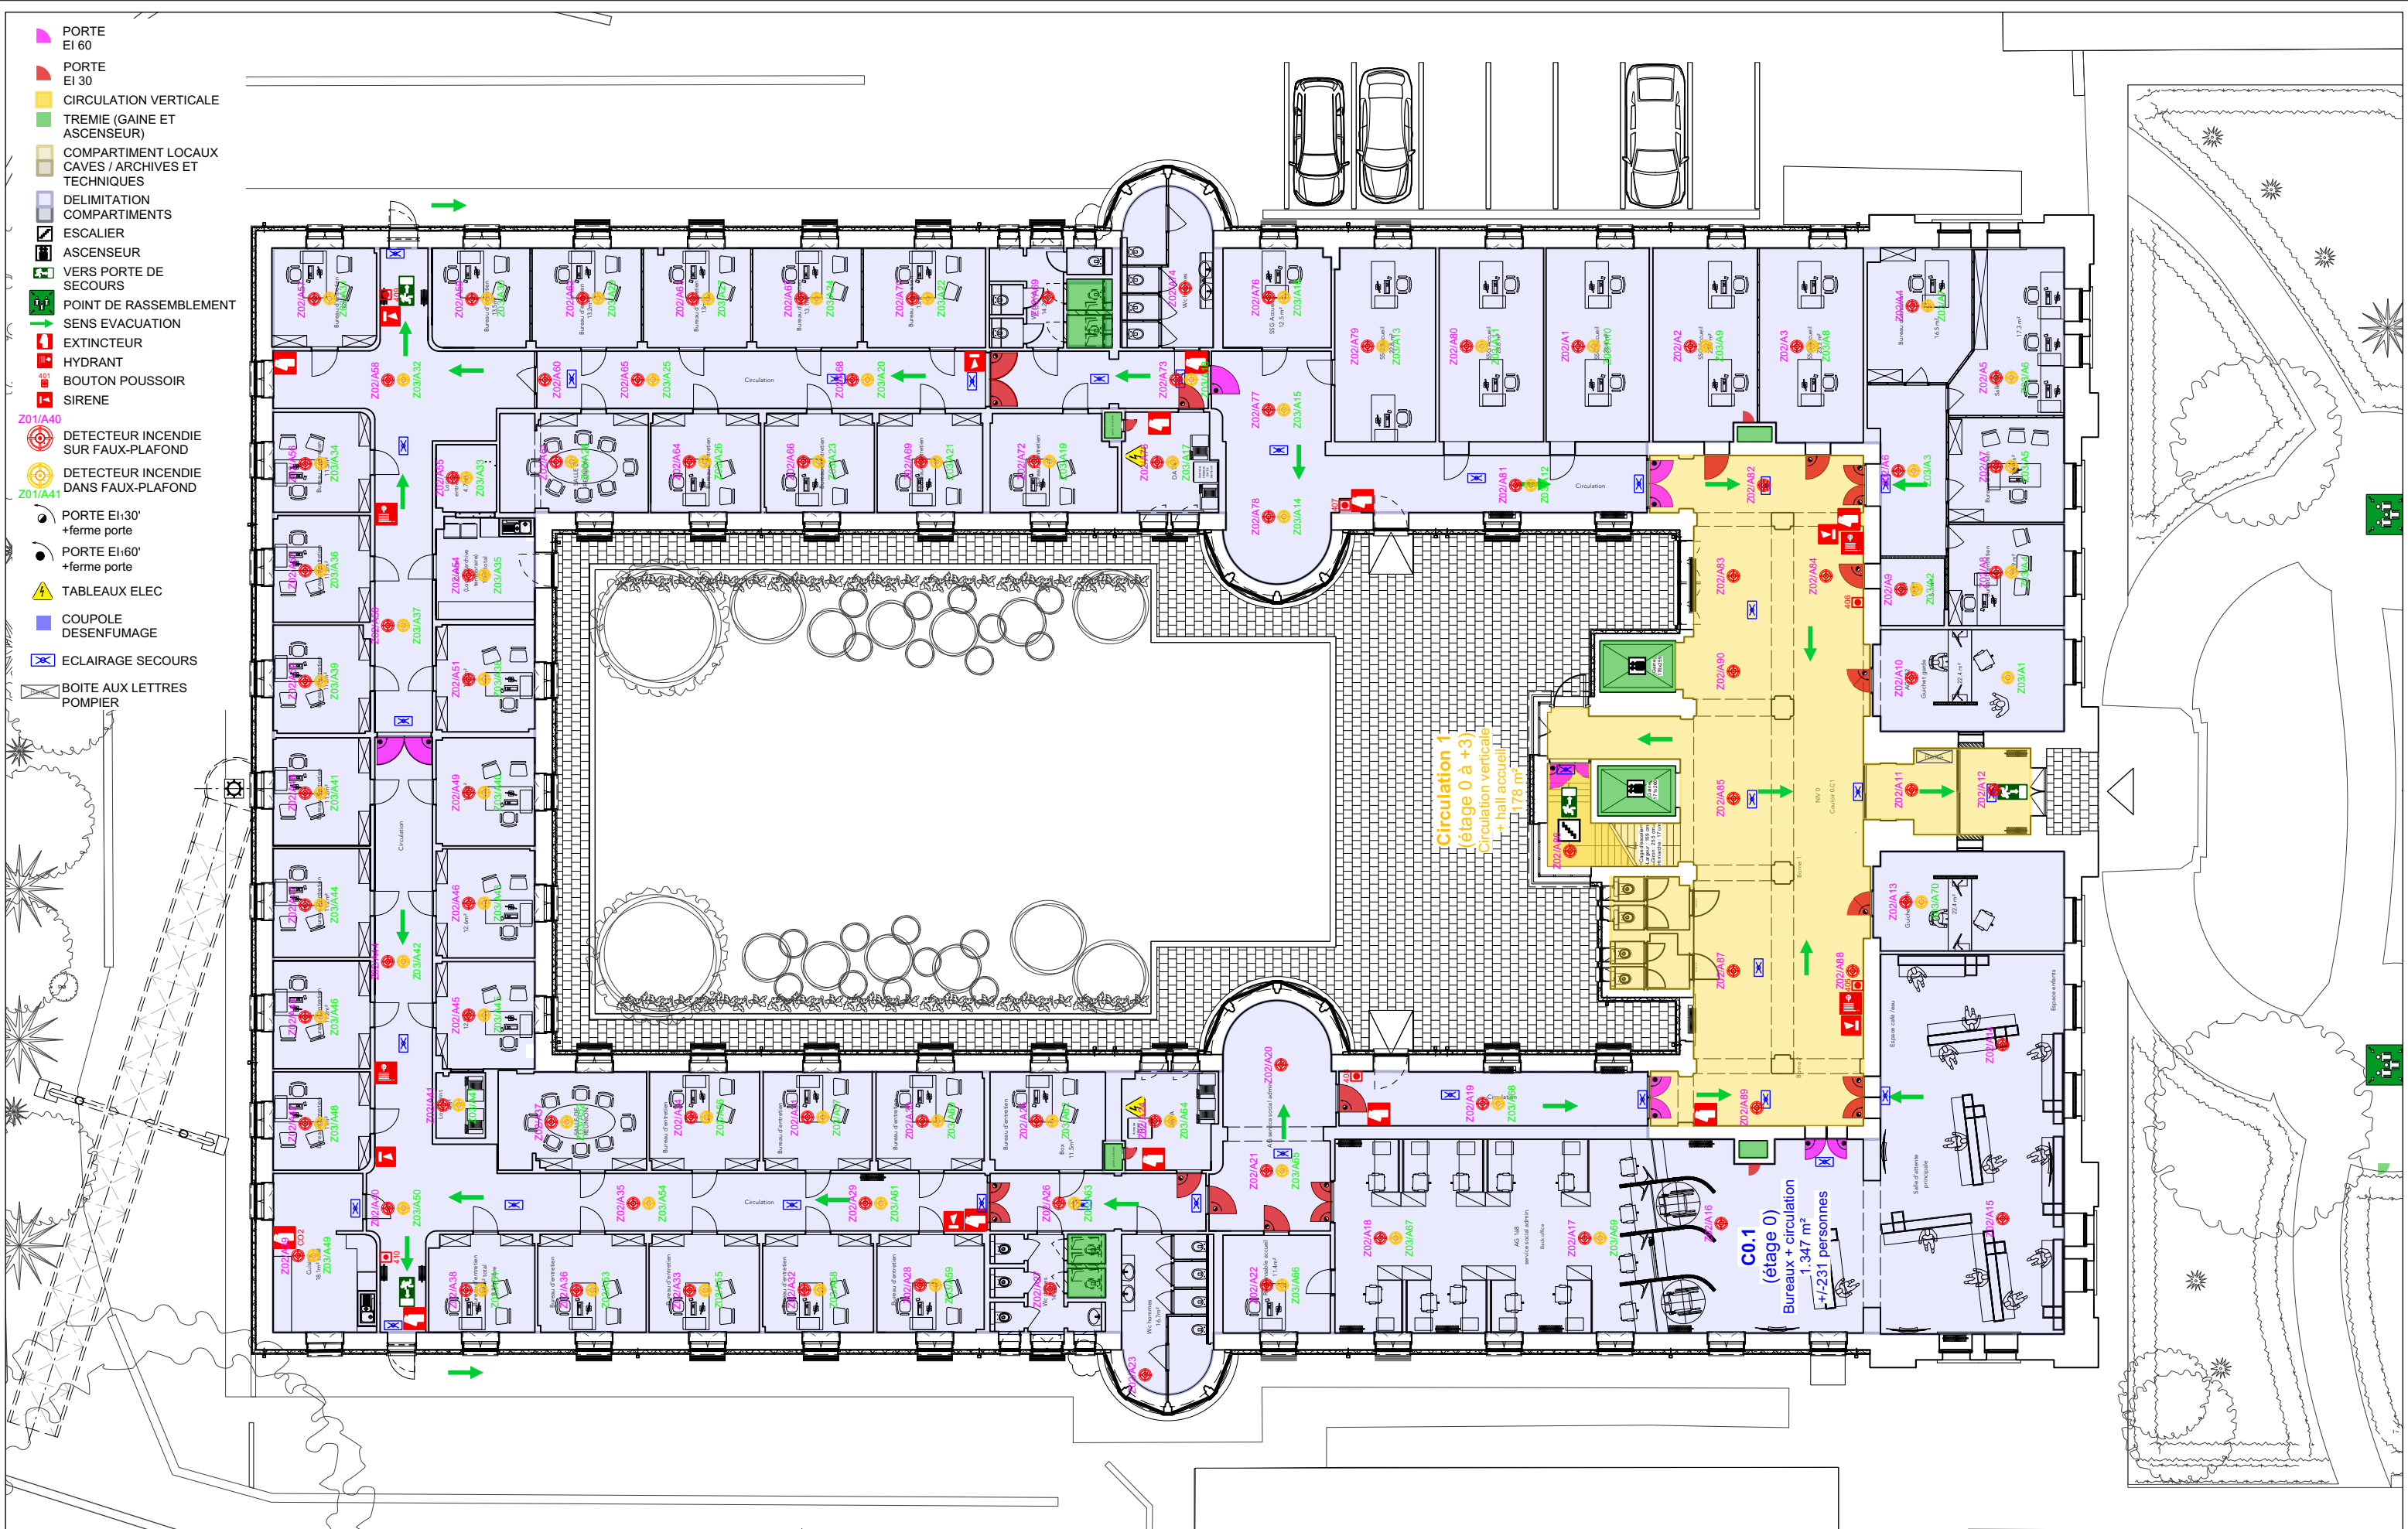



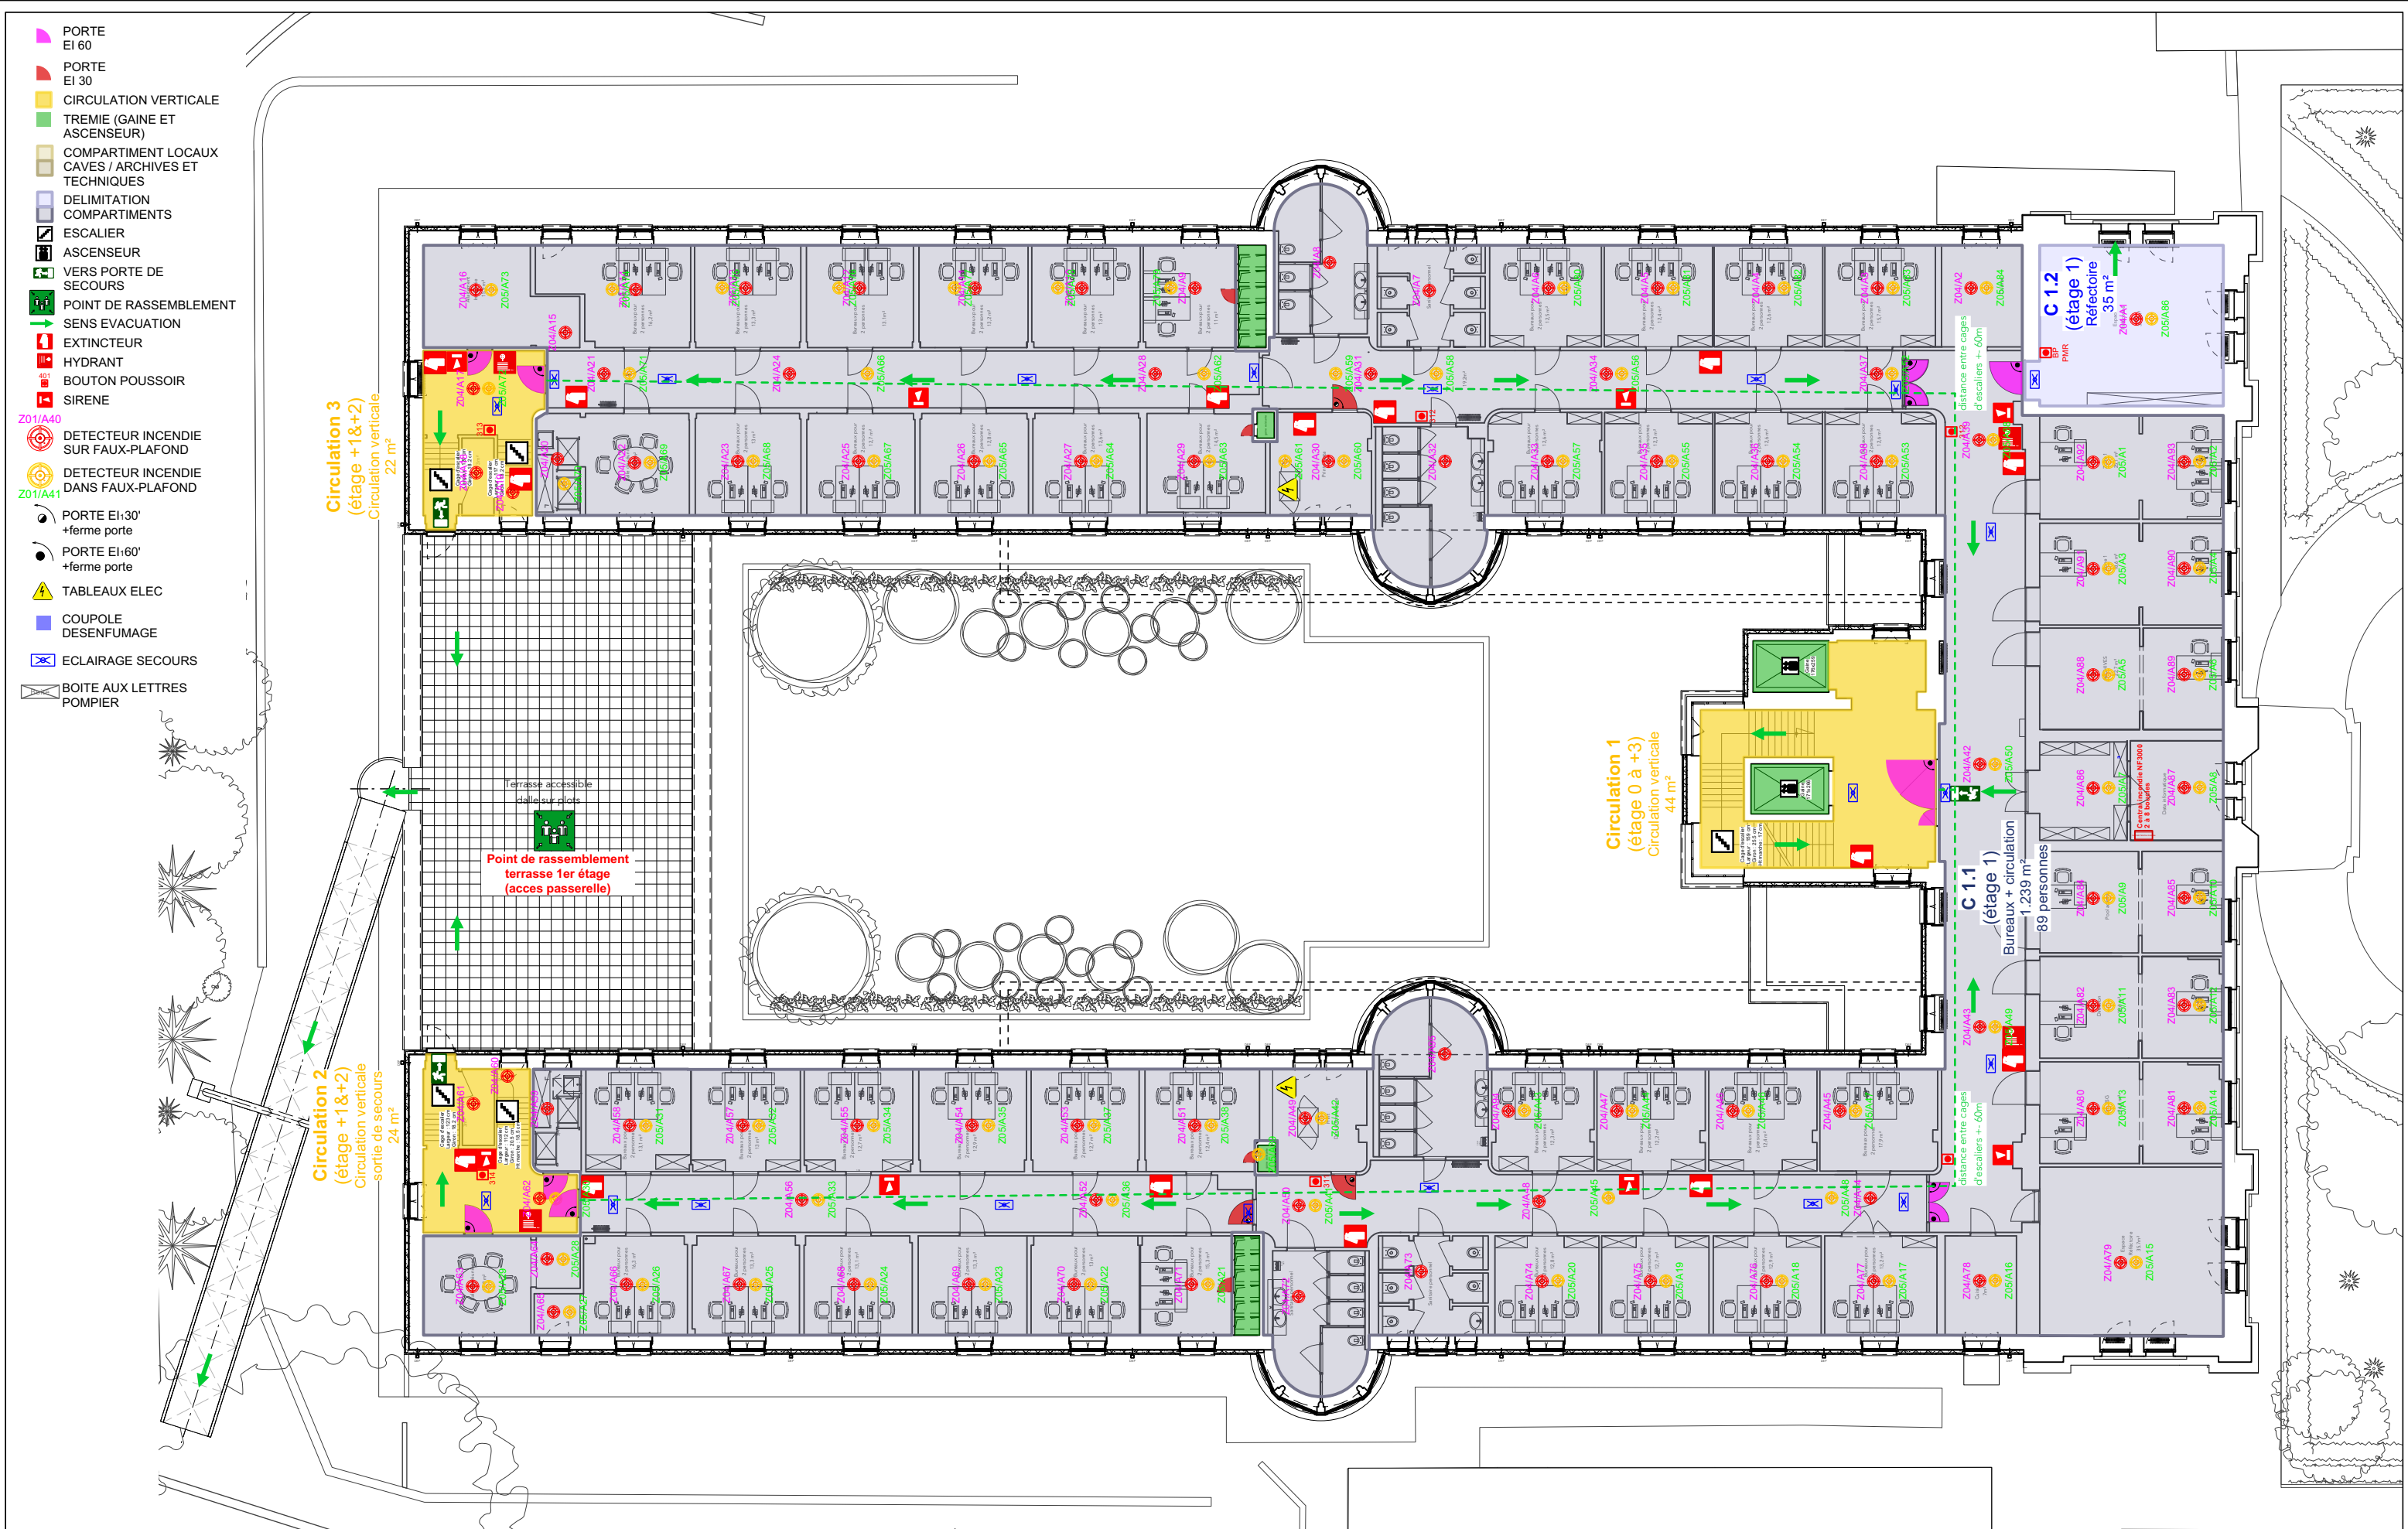





- PORTE  
EI 60
- PORTE  
EI 30
- CIRCULATION VERTICALE
- TREMIE (GAINÉ ET  
ASCENSEUR)
- COMPARTIMENT LOCAUX  
CAVES / ARCHIVES ET  
TECHNIQUES
- DELIMITATION  
COMPARTIMENTS
- ESCALIER
- ASCENSEUR
- VERS PORTE DE  
SECOURS
- POINT DE RASSEMBLEMENT
- SENS EVACUATION
- EXTINCTEUR
- HYDRANT
- BOUTON POUSSOIR
- SIRENE
- Z01/A40

DETECTEUR INCENDIE  
SUR FAUX-PLAFOND
- Z01/A41

DETECTEUR INCENDIE  
DANS FAUX-PLAFOND
- PORTE EI+30'  
+ferme porte
- PORTE EI+60'  
+ferme porte
- TABLEAUX ELEC
- COUPOLE  
DESENFUMAGE
- ECLAIRAGE SECOURS
- BOITE AUX LETTRES  
POMPIER

