


HVAC-plan: Dakbedekking

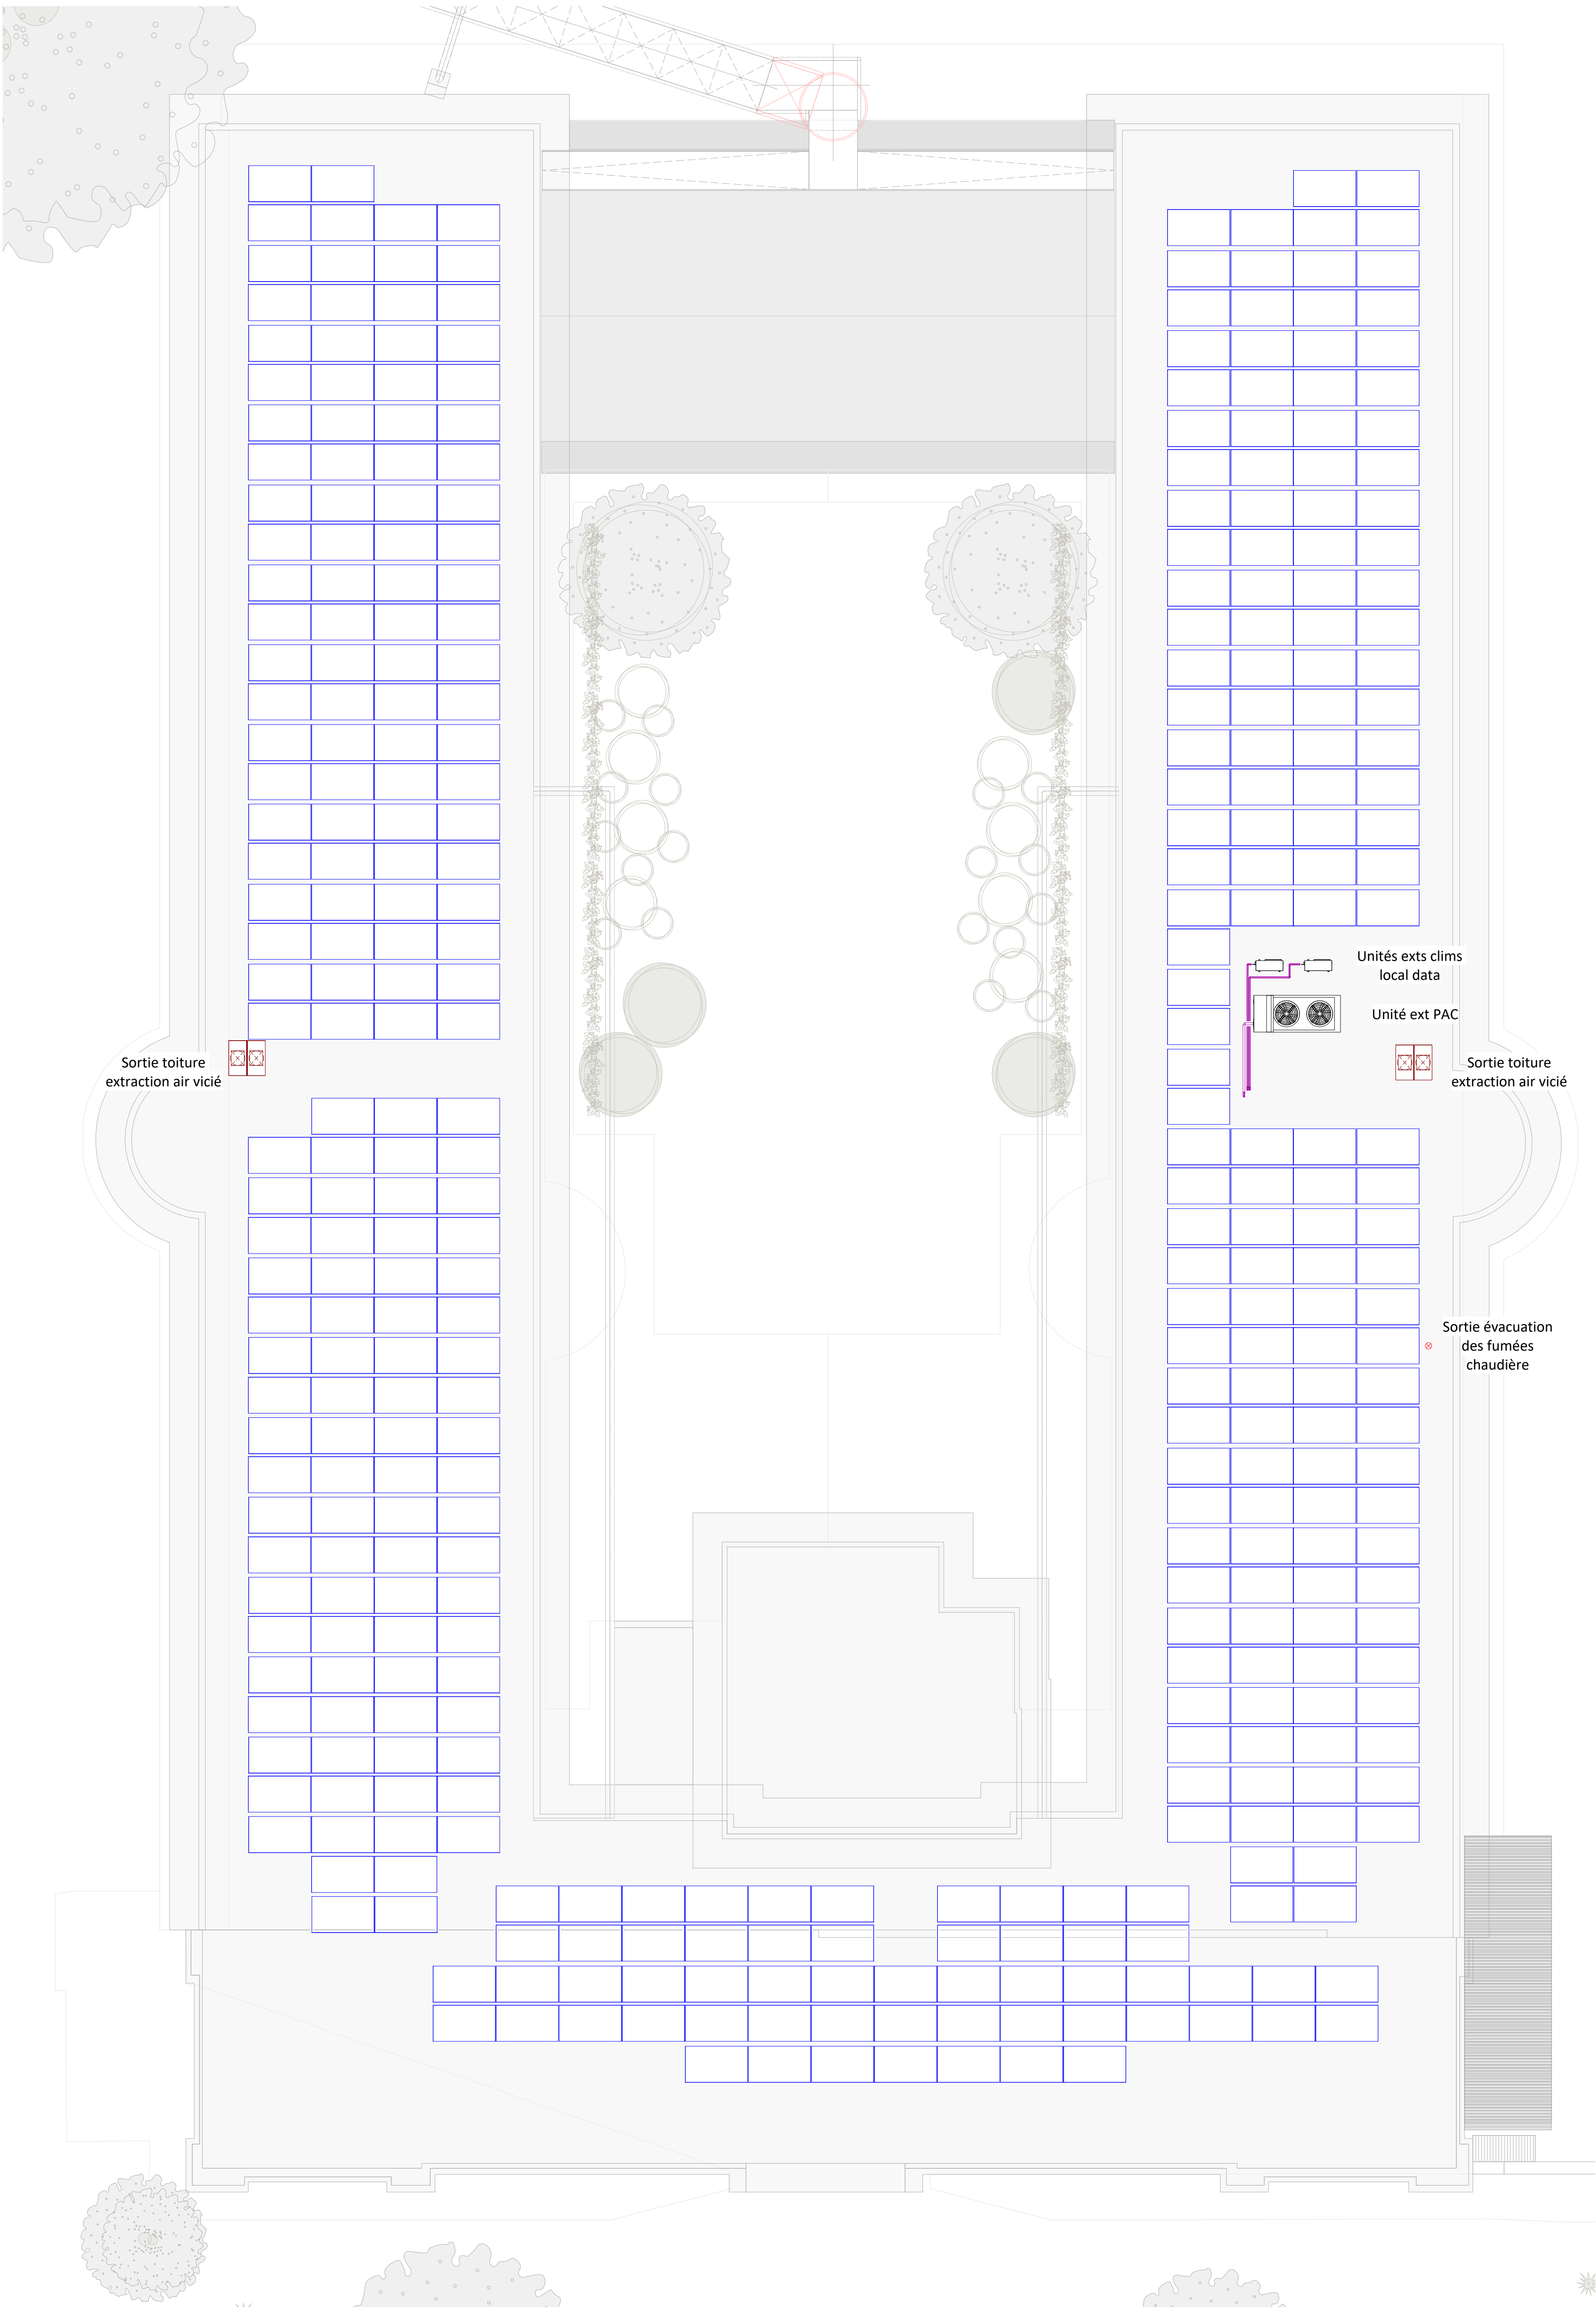

HVAC LEGENDA					
VENTILATIE					
	Inlaat		Uitlaat		Pulsie
	Extractie		Akoestische slang		Brandklep
	Extractie rooster voor plafond		Muur rooster		Geluidsdemper
	Transfert d'air		Stalen muurroosters		Clapet de réglage

- Opmerkingen :**
- Dit plan mag niet worden overgedragen of gebruikt door een derde partij zonder de voorafgaande schriftelijke toestemming van de auteur.
 - De aannemer is verantwoordelijk voor de verificatie ter plaatse van de werkelijke afmetingen van elk bestaand of toekomstig onderdeel van het gebouw en zijn omgeving.
 - De aannemer stuurt het studiebureau elk verschil in grootte of niveau tussen de plannen en de realiteit ter plaatse.
 - Elke inconsistentie of misverstand moet vóór de uitvoering worden gemeld aan de architect en de verschillende raden.
 - Plannen die niet de vermelding "uitvoeringsplan" dragen kunnen dat in geen geval zaken dienen ter executie.
 - De kusten en niveaus zijn indicatief en dienen ter plaatse te worden gecontroleerd.

SPECIALE TECHNIEKEN



Ingenieursbureau In Speciale Technieken

WalK Engineering srl
Avenue Business Parc, rue du Fond Castellain, 1 bte 11
1435 Mont-Saint-Gubert
+32(0)10/22 30 81
info@walkengineering.be

PROJECT		VERDIEP.
Bâtiment C, CPAS d'Ixelles Chaussée de Boondael 94 1050 IXELLES		HVAC Dakbedekking
BOUWHEER	1050 IXELLES Centre Public d'Action Sociale d'Ixelles Chaussée de Boondael 92	Handtekening
ARCHITECTE	Accarain Bouillot Architectes associés Rue Monrose 33-35 1030 BRUXELLES	Handtekening

PLAN VOORWERP			
VERWARMING/KOELING	SANITAIR	ELEKTRICITEIT	
• Productie	• WW - KW	• VERLICHTING	• VERLICHTING
• Verdeling	• Afvoer van afvalwater	• BRAND DETECTIE	• BRAND DETECTIE
VENTILATIE	• Afvoer van regenwater	• LIFT	• LIFT
• Pulsie		• SPRINKLER	• SPRINKLER
• Extractie			

SCHAAL	Datum	Rev.	Redenen voor veranderingen	
Als aangegeven	17/07/2025	AVP1	Plans d'Avant-projet	
Voorlopige versie (VV)			DOSSIER	WMis02431
Project (Pr)				
Inleverplan (IL)			DATUM	17/07/2025
Uitvoeringsplan (UV)				