



Sanitair-plan: kelder

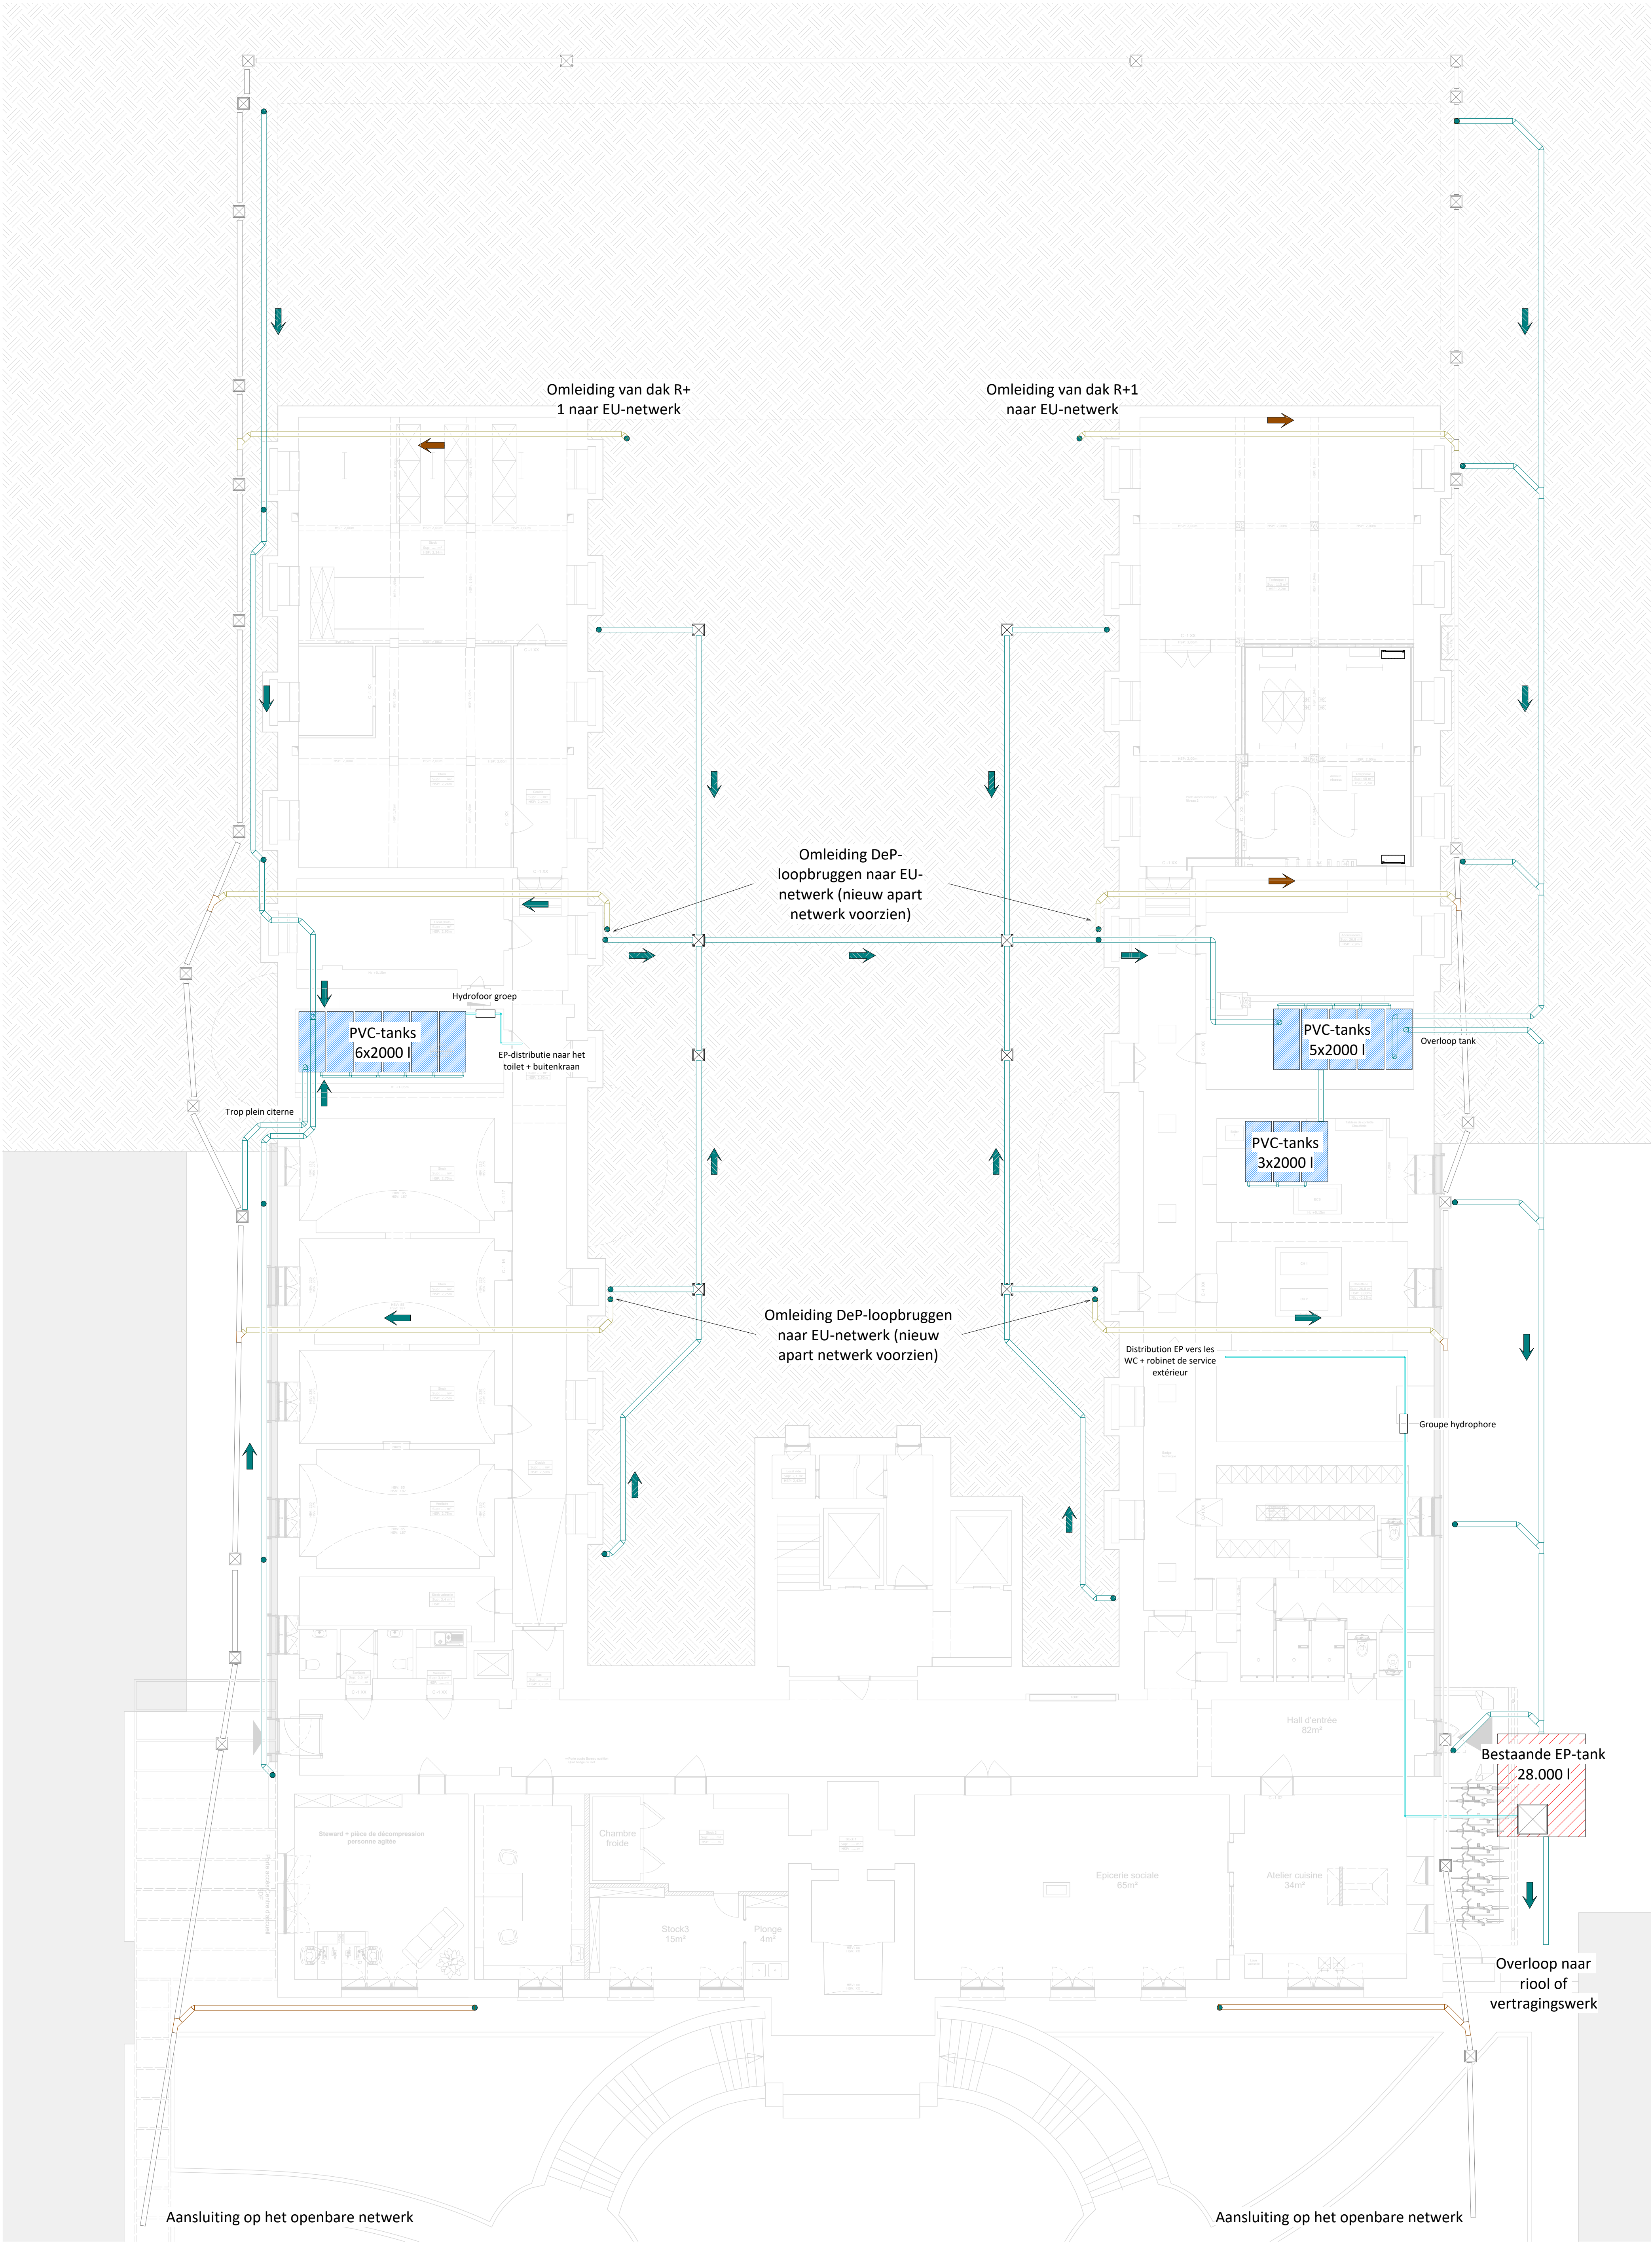

LEGENDES SANITAIRE			
VERWARMING / SANITAIRE			
Warmwater	Koudwater	Gas	
Lucht afvalwater	Delfvloer afvalwater	Begraven afvalwater	
Verwarmingswater	Lucht regenwater	Begraven regenwater	
Brand netwerk water	Brandhaspel	Brandblusser	
KW toevoer	WW toevoer	Afvoer - Afvalwater	
Rookafvoer	Stortbak (RW)	Verdeelstuk	
Bezoekkamer	Sterfput		

- Opmerkingen :
- Dit plan mag niet worden overgedragen of gebruikt door een derde partij zonder de voorafgaande schriftelijke toestemming van de auteur.
 - De aannemer is verantwoordelijk voor de verificatie ter plaatse van de werkelijke afmetingen van elk bestaand of toekomstig onderdeel van het gebouw en zijn omgeving.
 - De aannemer stuurt het studiebureau elk verschil in grootte of niveau tussen de plannen en de realiteit ter plaatse.
 - Elke inconsistentie of misverstand moet vóór de uitvoering worden gemeld aan de architect en de verschillende raden.
 - Plannen die niet de vermelding "uitvoeringsplan" dragen kunnen dat in geen geval zaken dienen ter executie.
 - De kusten en niveaus zijn indicatief en dienen ter plaatse te worden gecontroleerd.

SPECIALE TECHNIEKEN			
		Ingenieursbureau In Speciale Technieken	
		Walk Engineering srl Axis Business Parc, rue du Fond Castellain, 1 bte 11 1435 Mont-Saint-Gubert +32(0)10/22 30 81 info@walkengineering.be	
PROJECT			VERDIEP.
Bâtiment C, CPAS d'Ixelles Chaussée de Boondael 94 1050 IXELLES			SAN Kelder
BOUWHEER	1050 IXELLES Centre Public d'Action Sociale d'Ixelles Chaussée de Boondael 92		Handtekening
ARCHITECTE	Accarain Bouillot Architectes associés Rue Monrose 33-35 1030 BRUXELLES		Handtekening
PLAN VOORWERP			
VERWARMING/KOELING		SANITAIR	● ELEKTRICITEIT
● Productie		● WW - KW	● VERLICHTING
● Verdeling		● Afvoer van afvalwater	● BRAND DETECTIE
VENTILATIE		● Afvoer van regenwater	● LIFT
● Pulsie			● SPRINKLER
● Extractie			
SCHAAL	Datum	Rev.	Redenen voor veranderingen
Als aangegeven	17/07/2025	AVP1	Plans d'Avant-projet
Voorlopige versie (VV)			
Project (Pr)			
Inleverplan (IL)			
Uitvoeringsplan (UV)			
			DOSSIER
			WMis02431
			DATUM
			17/07/2025