


Plan sanitaire : sous-sol

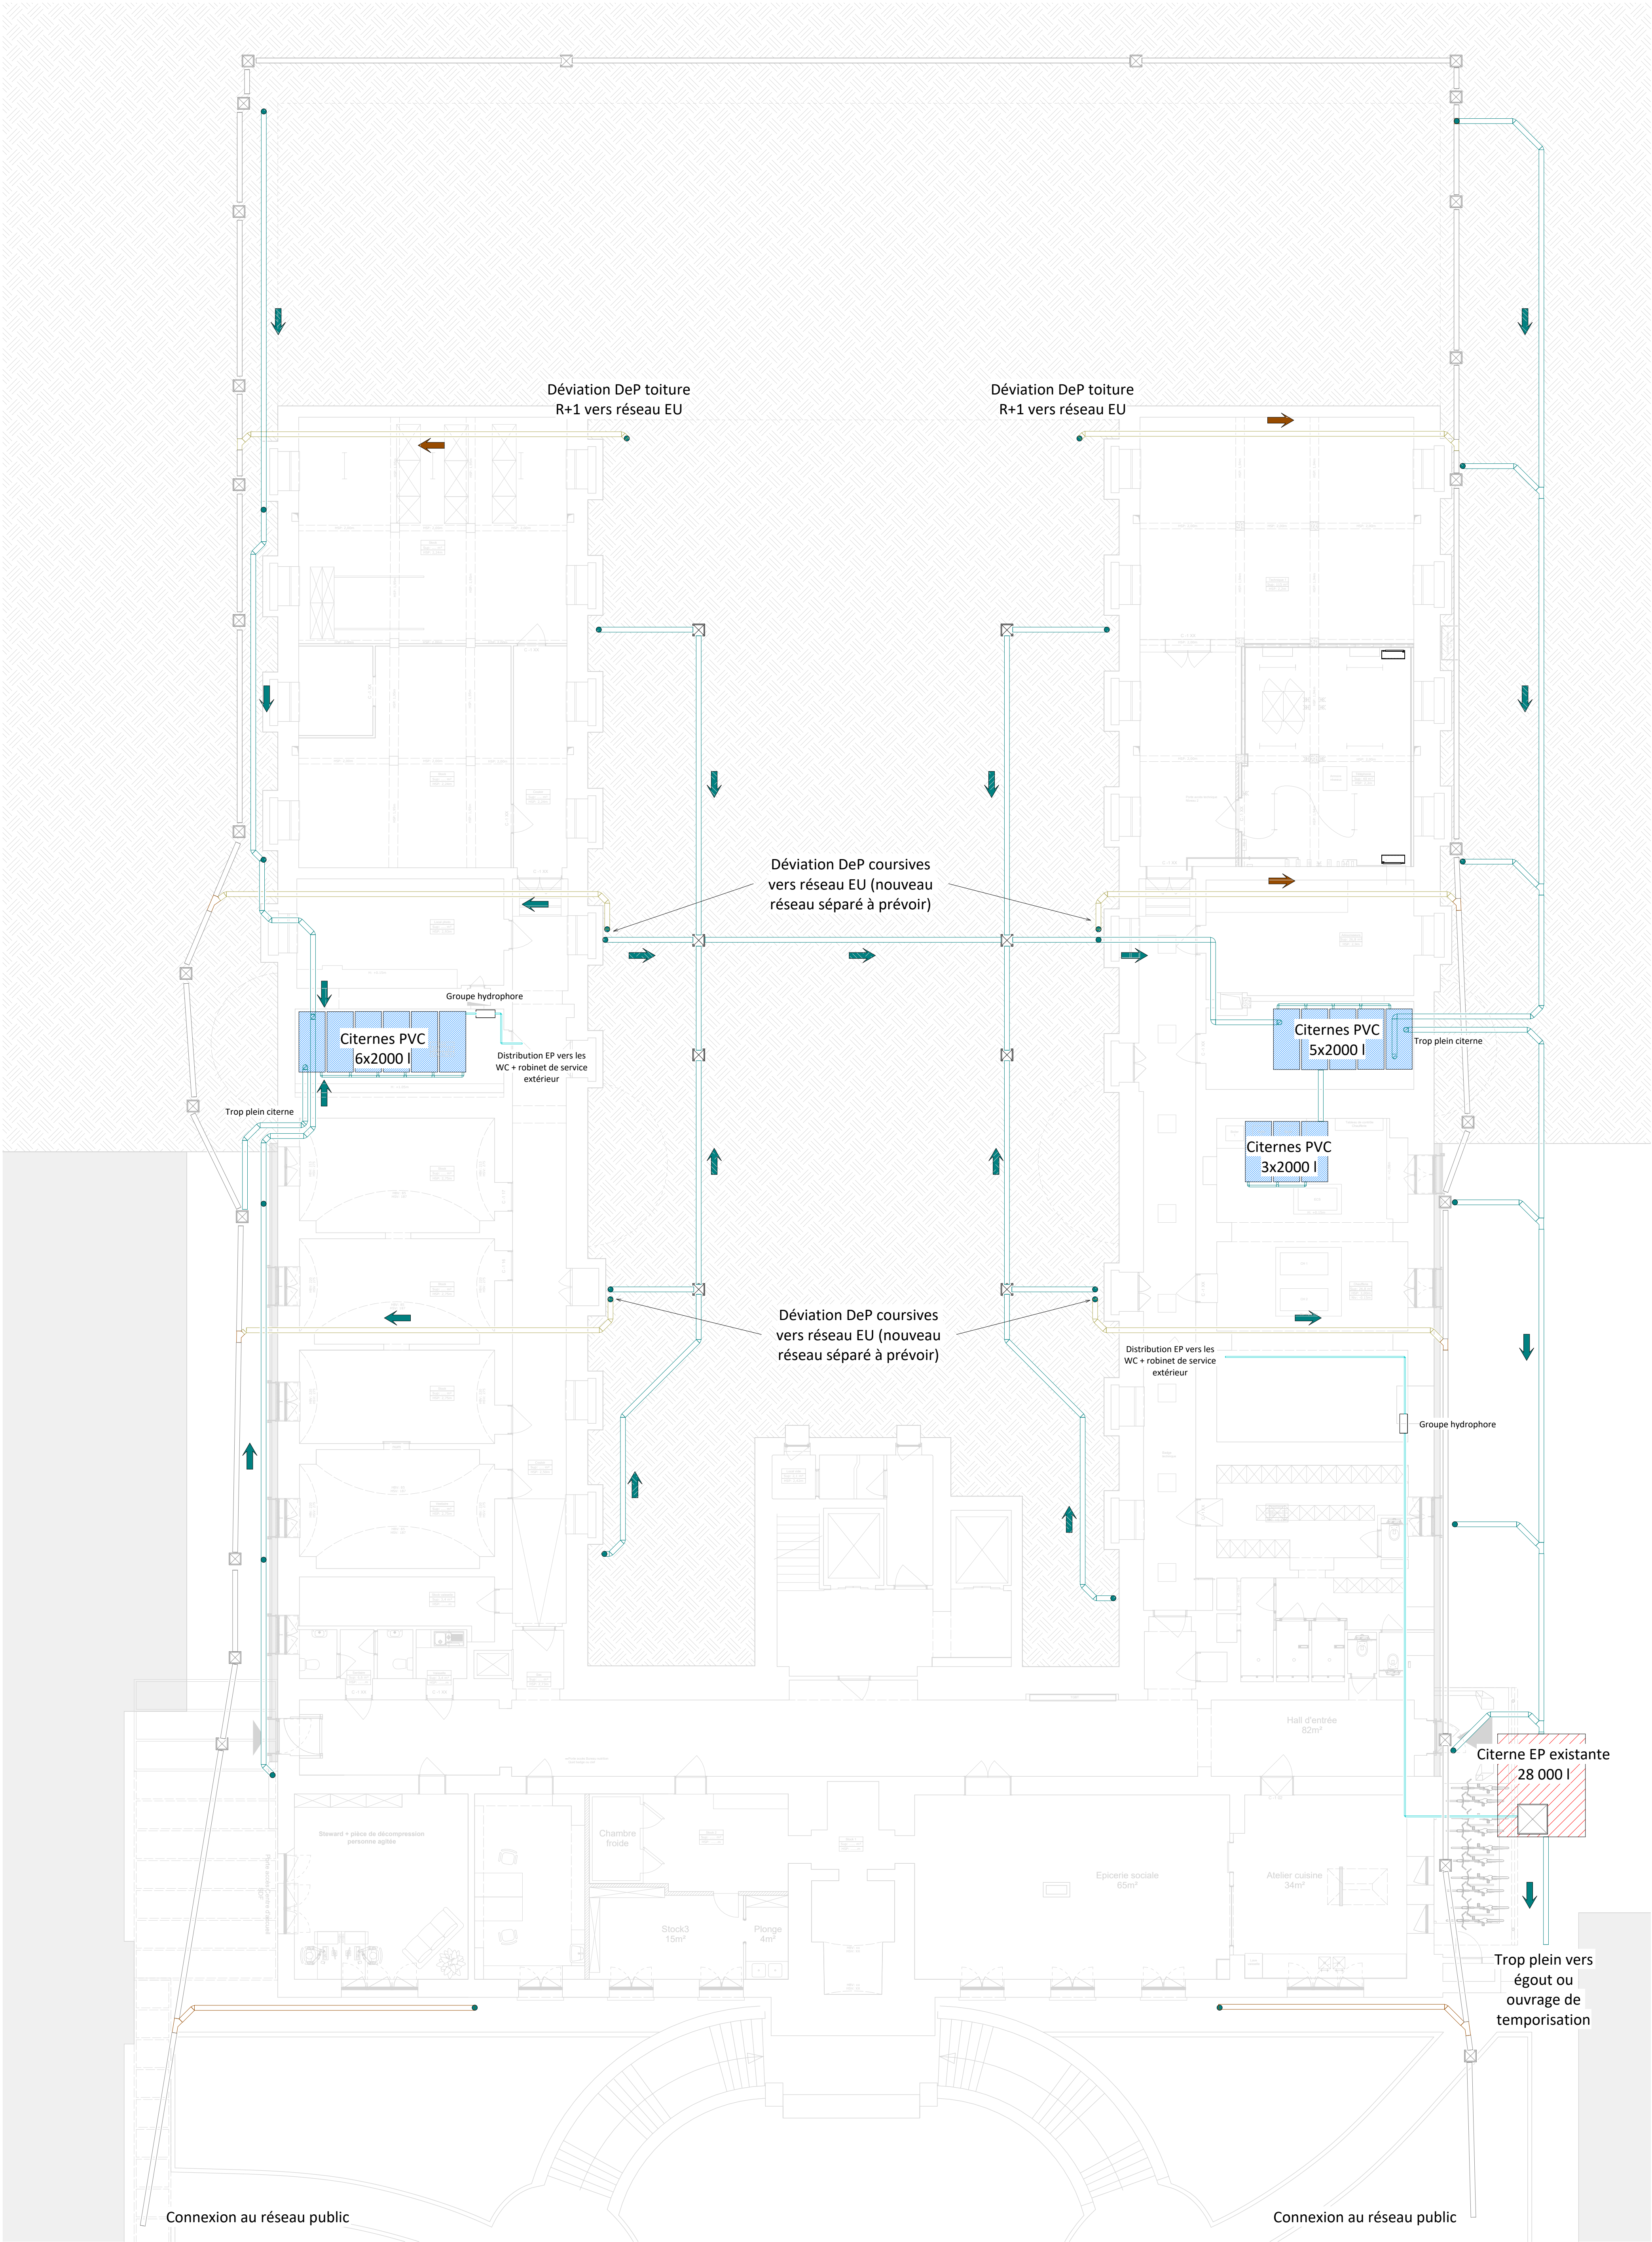

LEGENDES SANITAIRE			
VERWARMING / SANITAIRE			
Warmwater	Koudwater	Gas	
Lucht afvalwater	Delfvloer afvalwater	Begraven afvalwater	
Verwarmingswater	Lucht regenwater	Begraven regenwater	
Brand netwerk water	Brandhaspel	Brandblusser	
KW toevoer	WW toevoer	Afvoer - Afvalwater	
Rookafvoer	Stortbak (RW)	Verdeelstuk	
Bezoekkamer	Sterfput		

Remarques :

- Ce plan ne peut être transmis ou utilisé par un tiers sans accord écrit préalable de l'auteur.
- L'entrepreneur est responsable de la vérification sur site des dimensions réelles de tout élément existant ou à construire du bâtiment et de son environnement.
- L'entrepreneur transmettra au bureau d'étude toute différence de dimension ou de niveau entre les plans et la réalité sur site.
- Toute incohérence ou incompréhension doit être reportée à l'architecte et aux différents conseils avant exécution.
- Les plans ne portant pas la mention "plan d'exécution" ne peuvent en aucun cas servir à l'exécution.
- Les cotes et niveaux sont donnés à titre indicatif et doivent être vérifiées in situ.

Bureau d'Ingénieurs en Techniques Spéciales

WalK Engineering srl
Avenue Business Park, rue du Fond Castellain, 1 bis 11
1435 Mont-Saint-Guibert
+32(0)10/22 30 81
info@walkengineering.be

PROJET

Bâtiment C, CPAS d'Ixelles
Chaussée de Boondael 94
1050 IXELLES

ETAGE

SAN Sous-sol

MAITRE DE L'OUVRAGE

1050 IXELLES
Centre Public d'Action Sociale d'Ixelles
Chaussée de Boondael 92

ARCHITECTE

Accarain Bouillot Architectes associés
Rue Monrose 33-35
1030 BRUXELLES

OBJET DU PLAN

CHAUFFAGE/CLIM

● Production

● Distribution

● VENTILATION

● Pulsion

● Extraction

SANITAIRES

○ EC - EF

○ Evac. Eaux usées

○ Evac. Eaux de Pluie

ELECTRICITE

○ ECLAIRAGE

○ SECURITE INCENDIE

○ ASCENSEUR

○ SPRINKLAGE

ECHELLE

Comme indiqué sur feuille 2 sur 4

Date

17/07/2025

Indice

AVP1

Raisons des Modifications

Plans d'Avant-projet

Avant-Projet (AP)

DOSSIER

WMis02431

Projet (Pr)

Plan de soumission (PS)

Plan d'exécution (PE)

DATE

17/07/2025