





PLAN DE SITUATION ECH. 1-1000

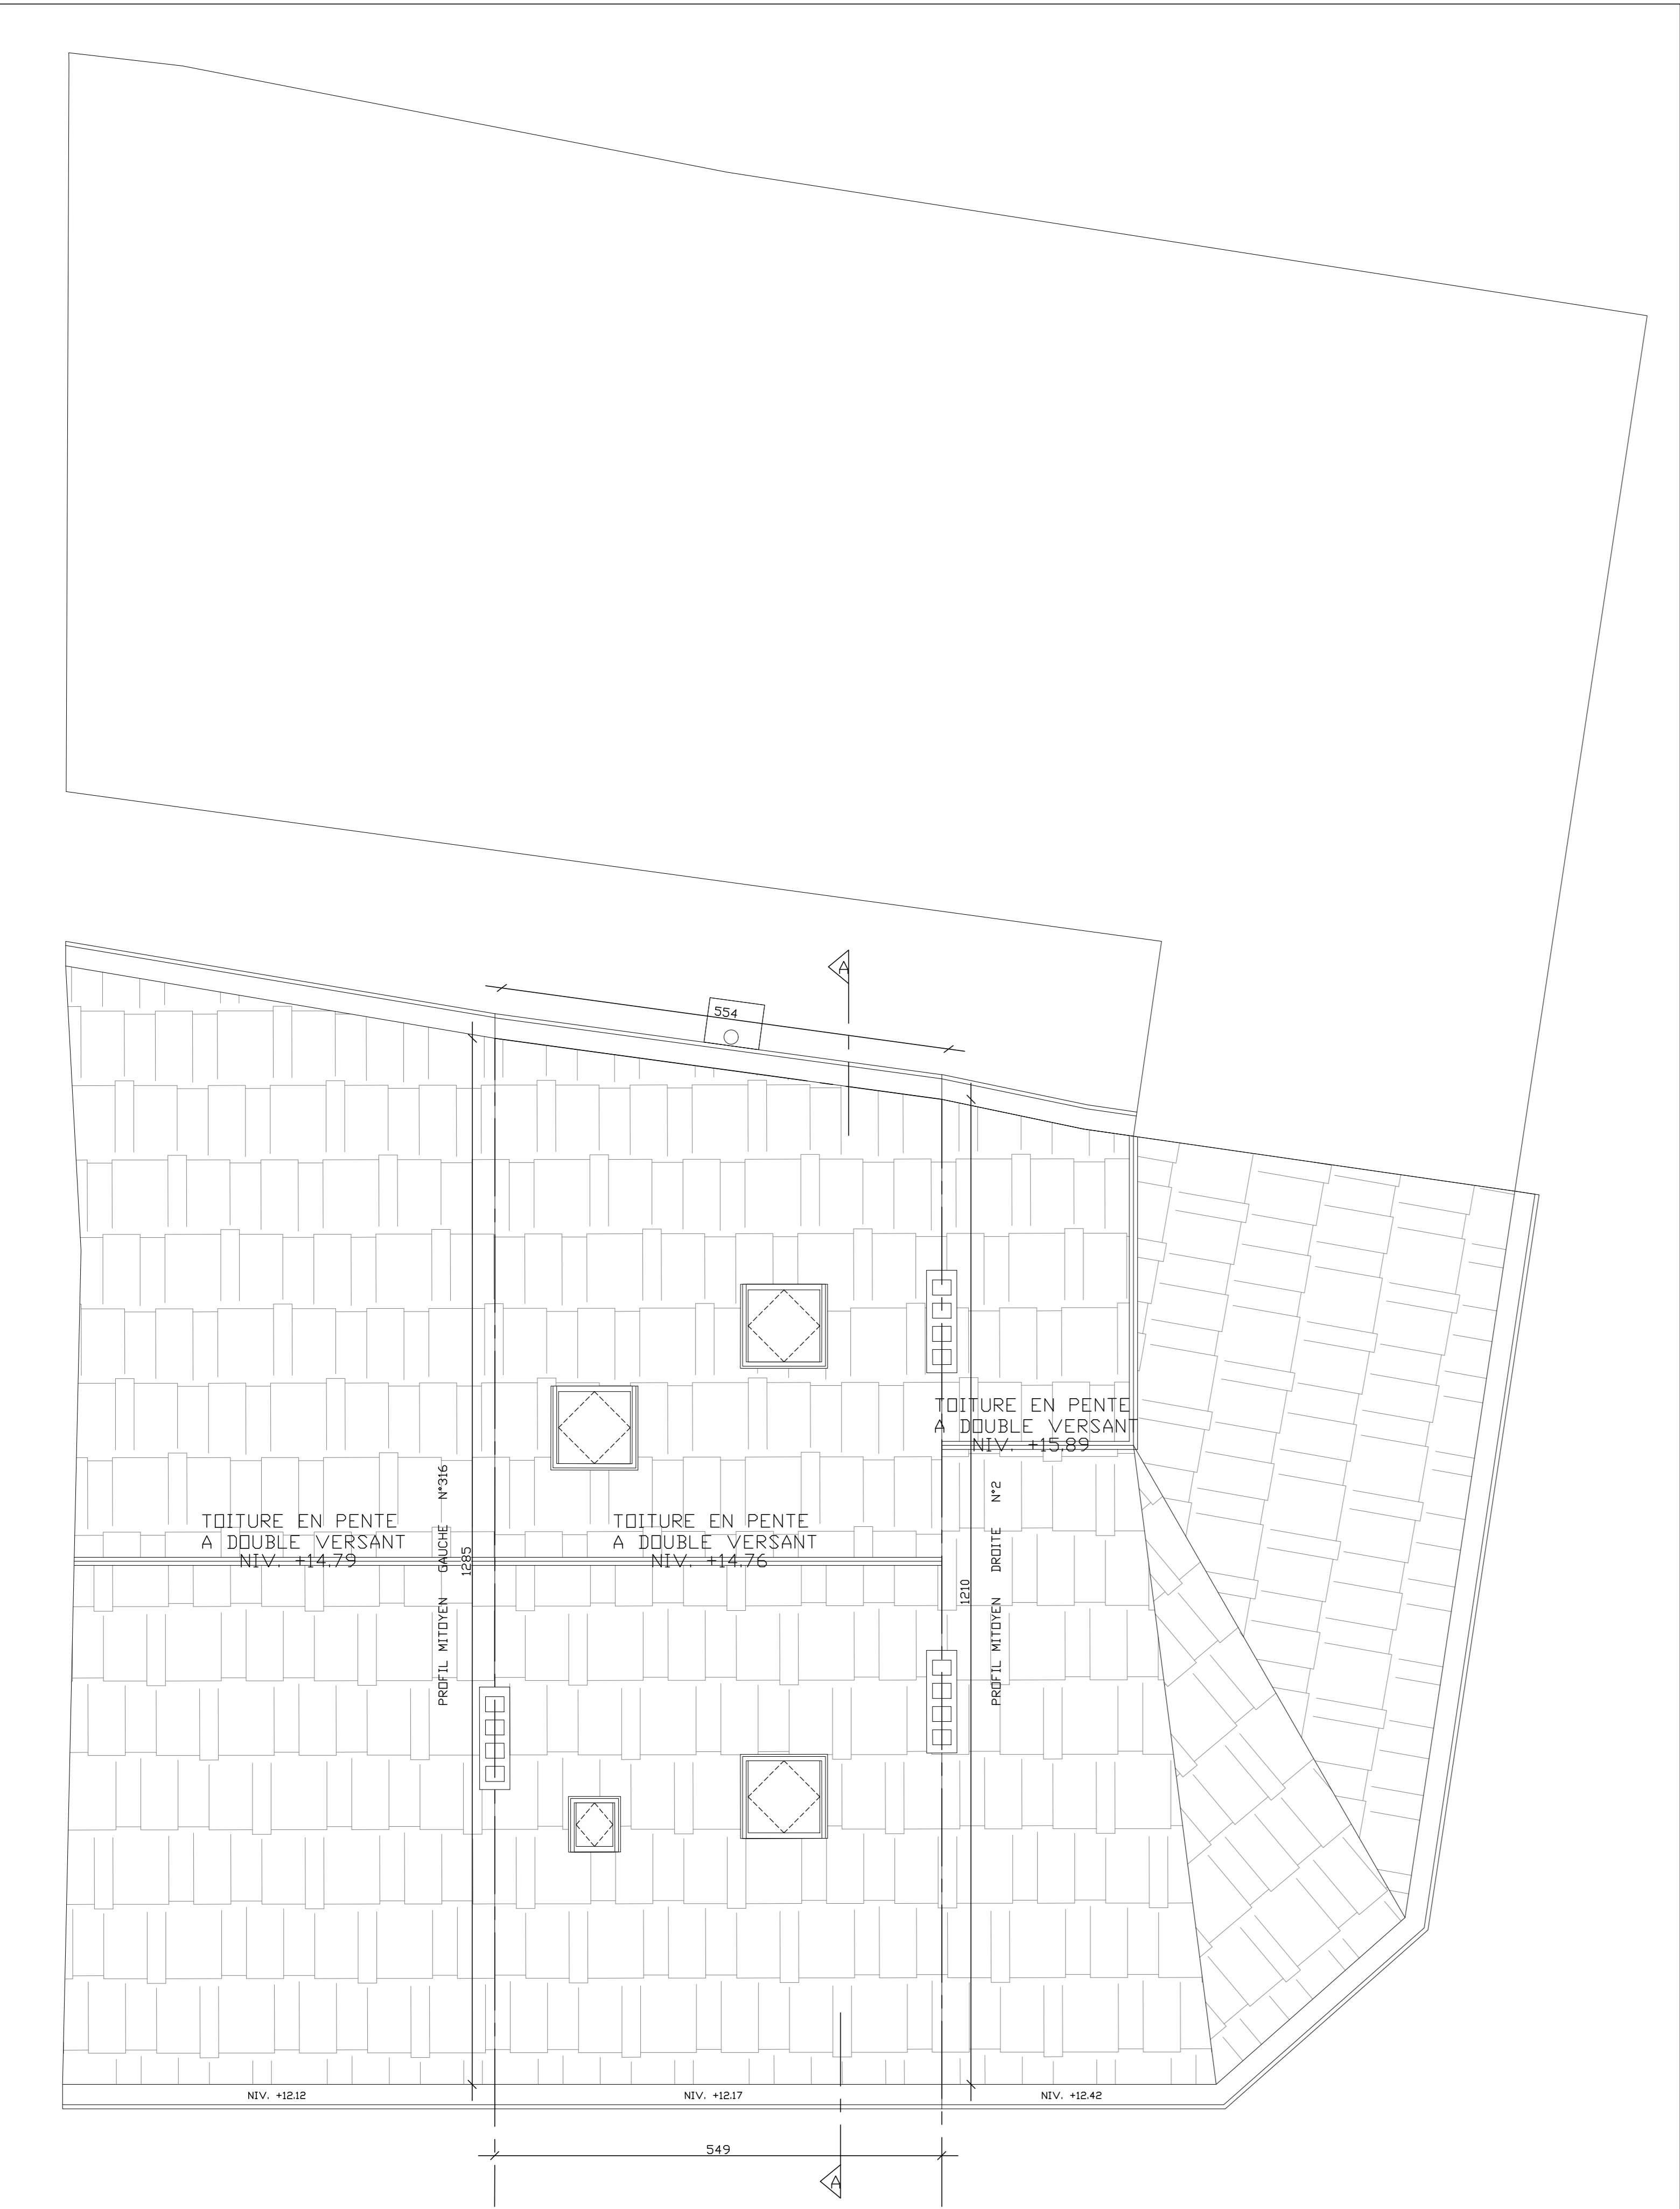


PLAN DE LA TOITURE ECH. 1-50




FACADE AVANT ECH. 1-50

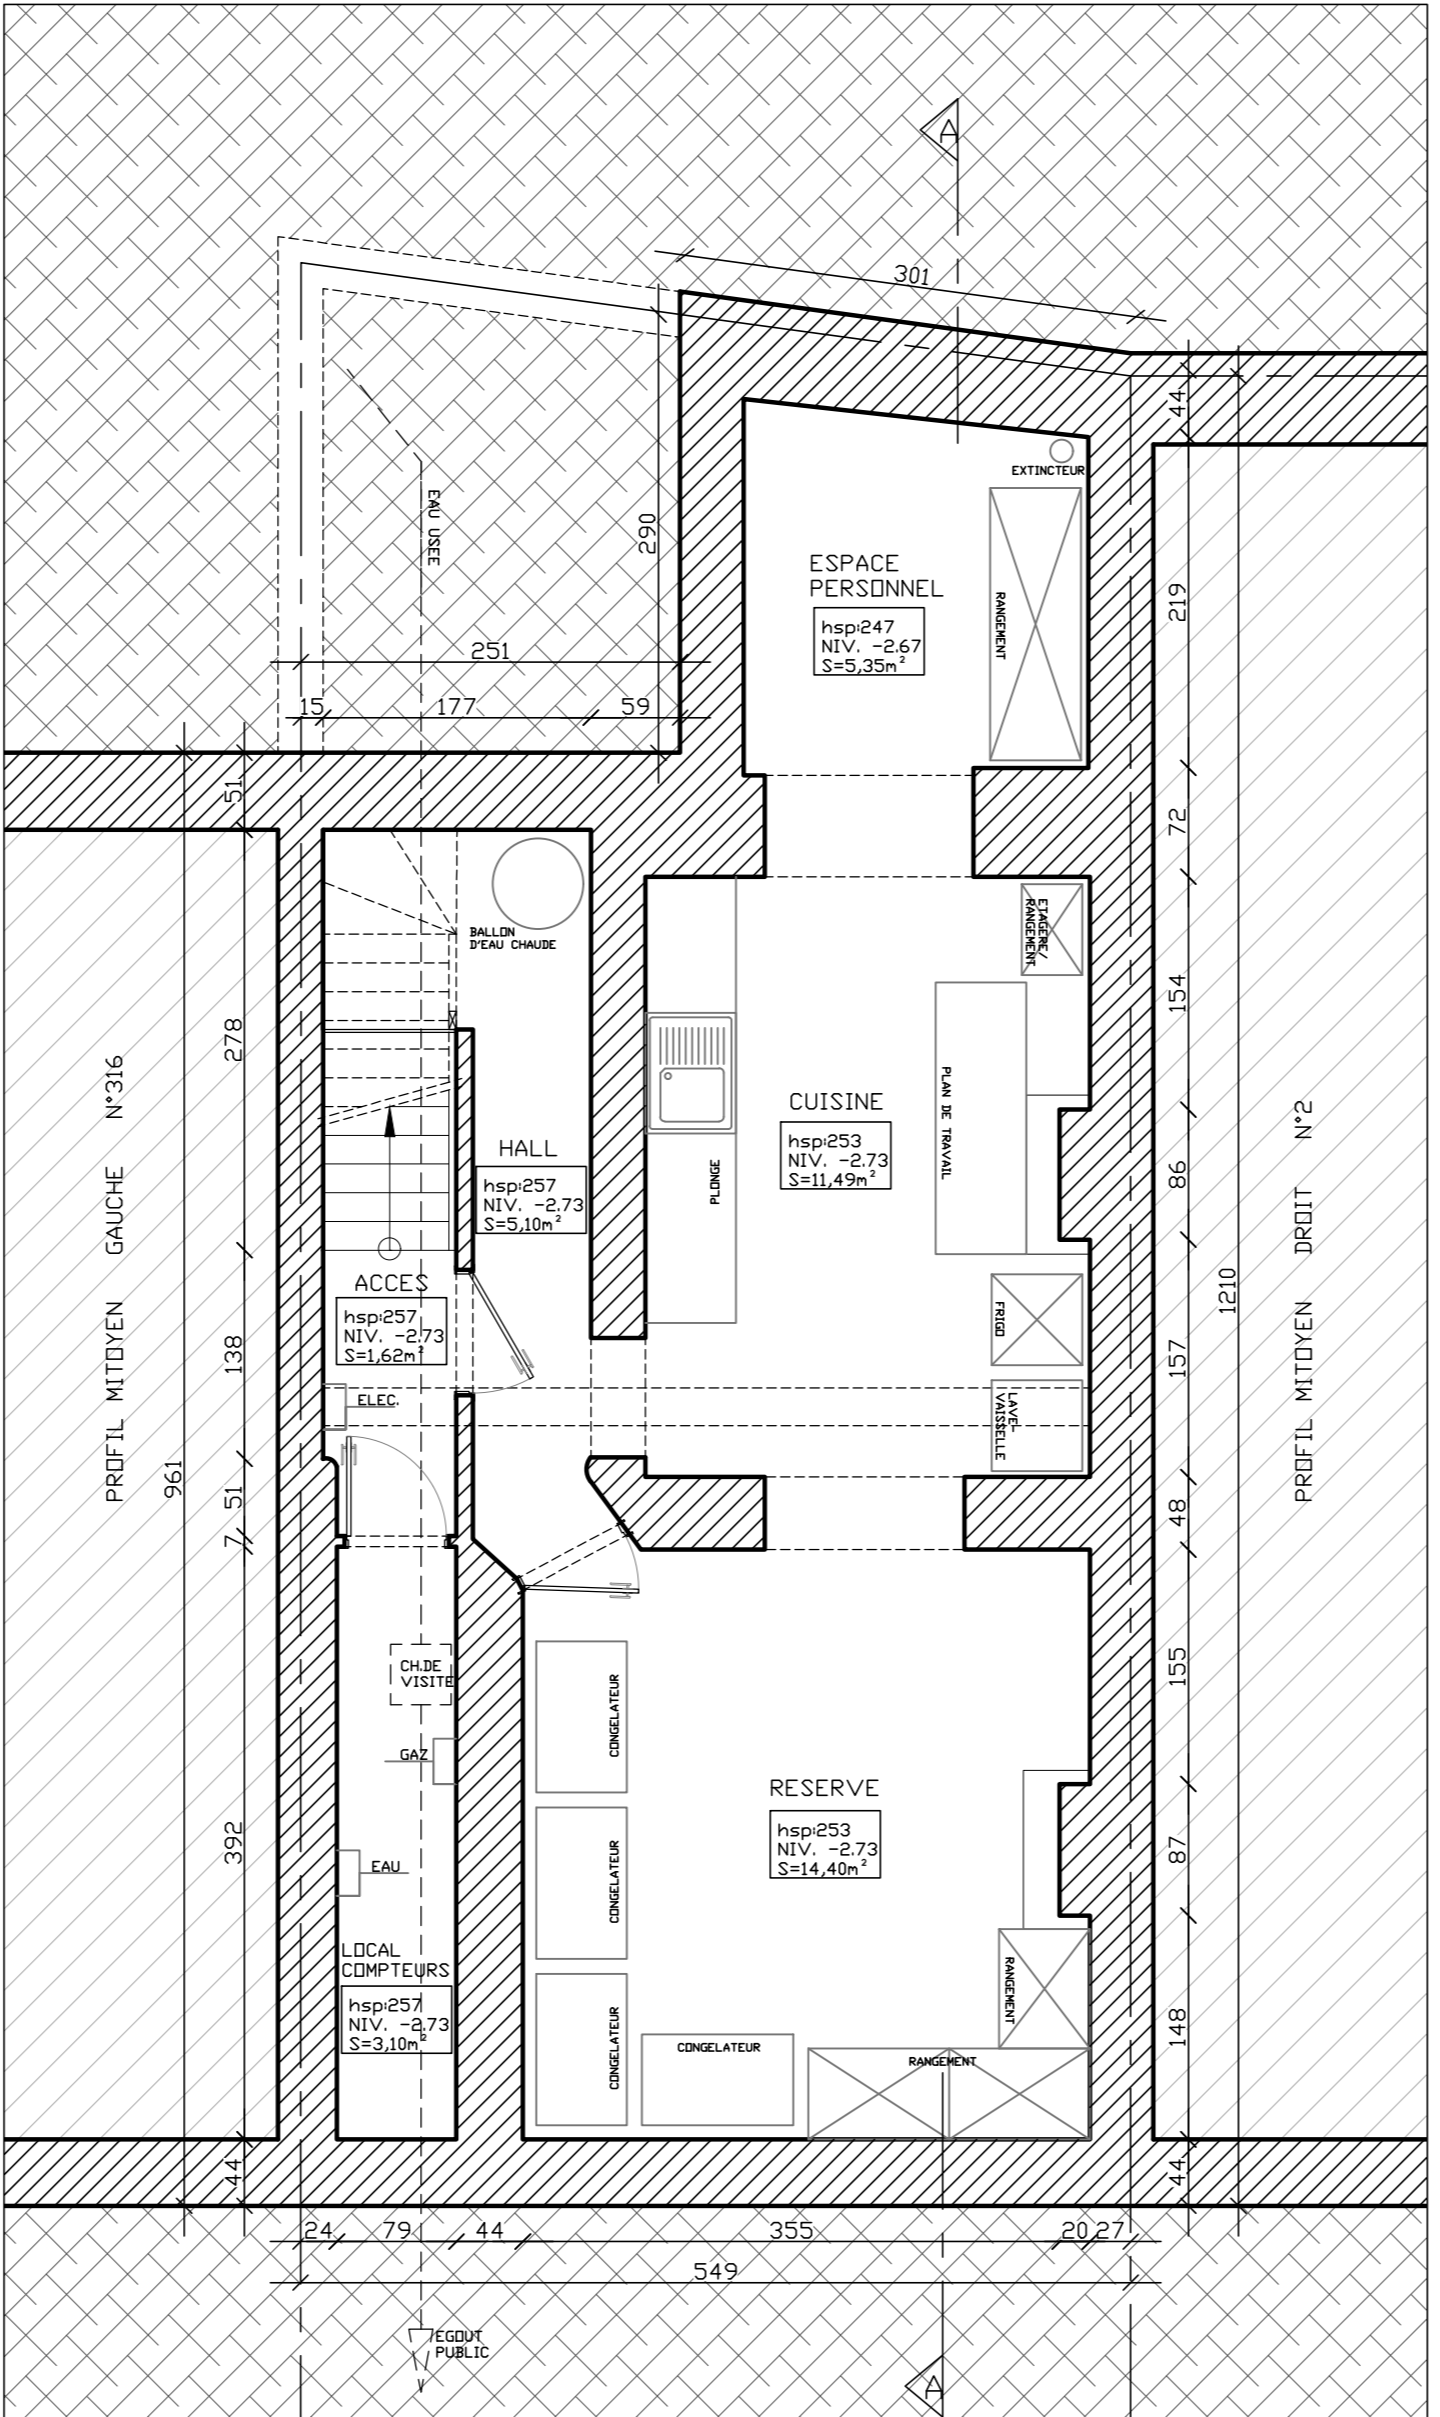


PLAN DU SOUS SOL ECH. 1-50

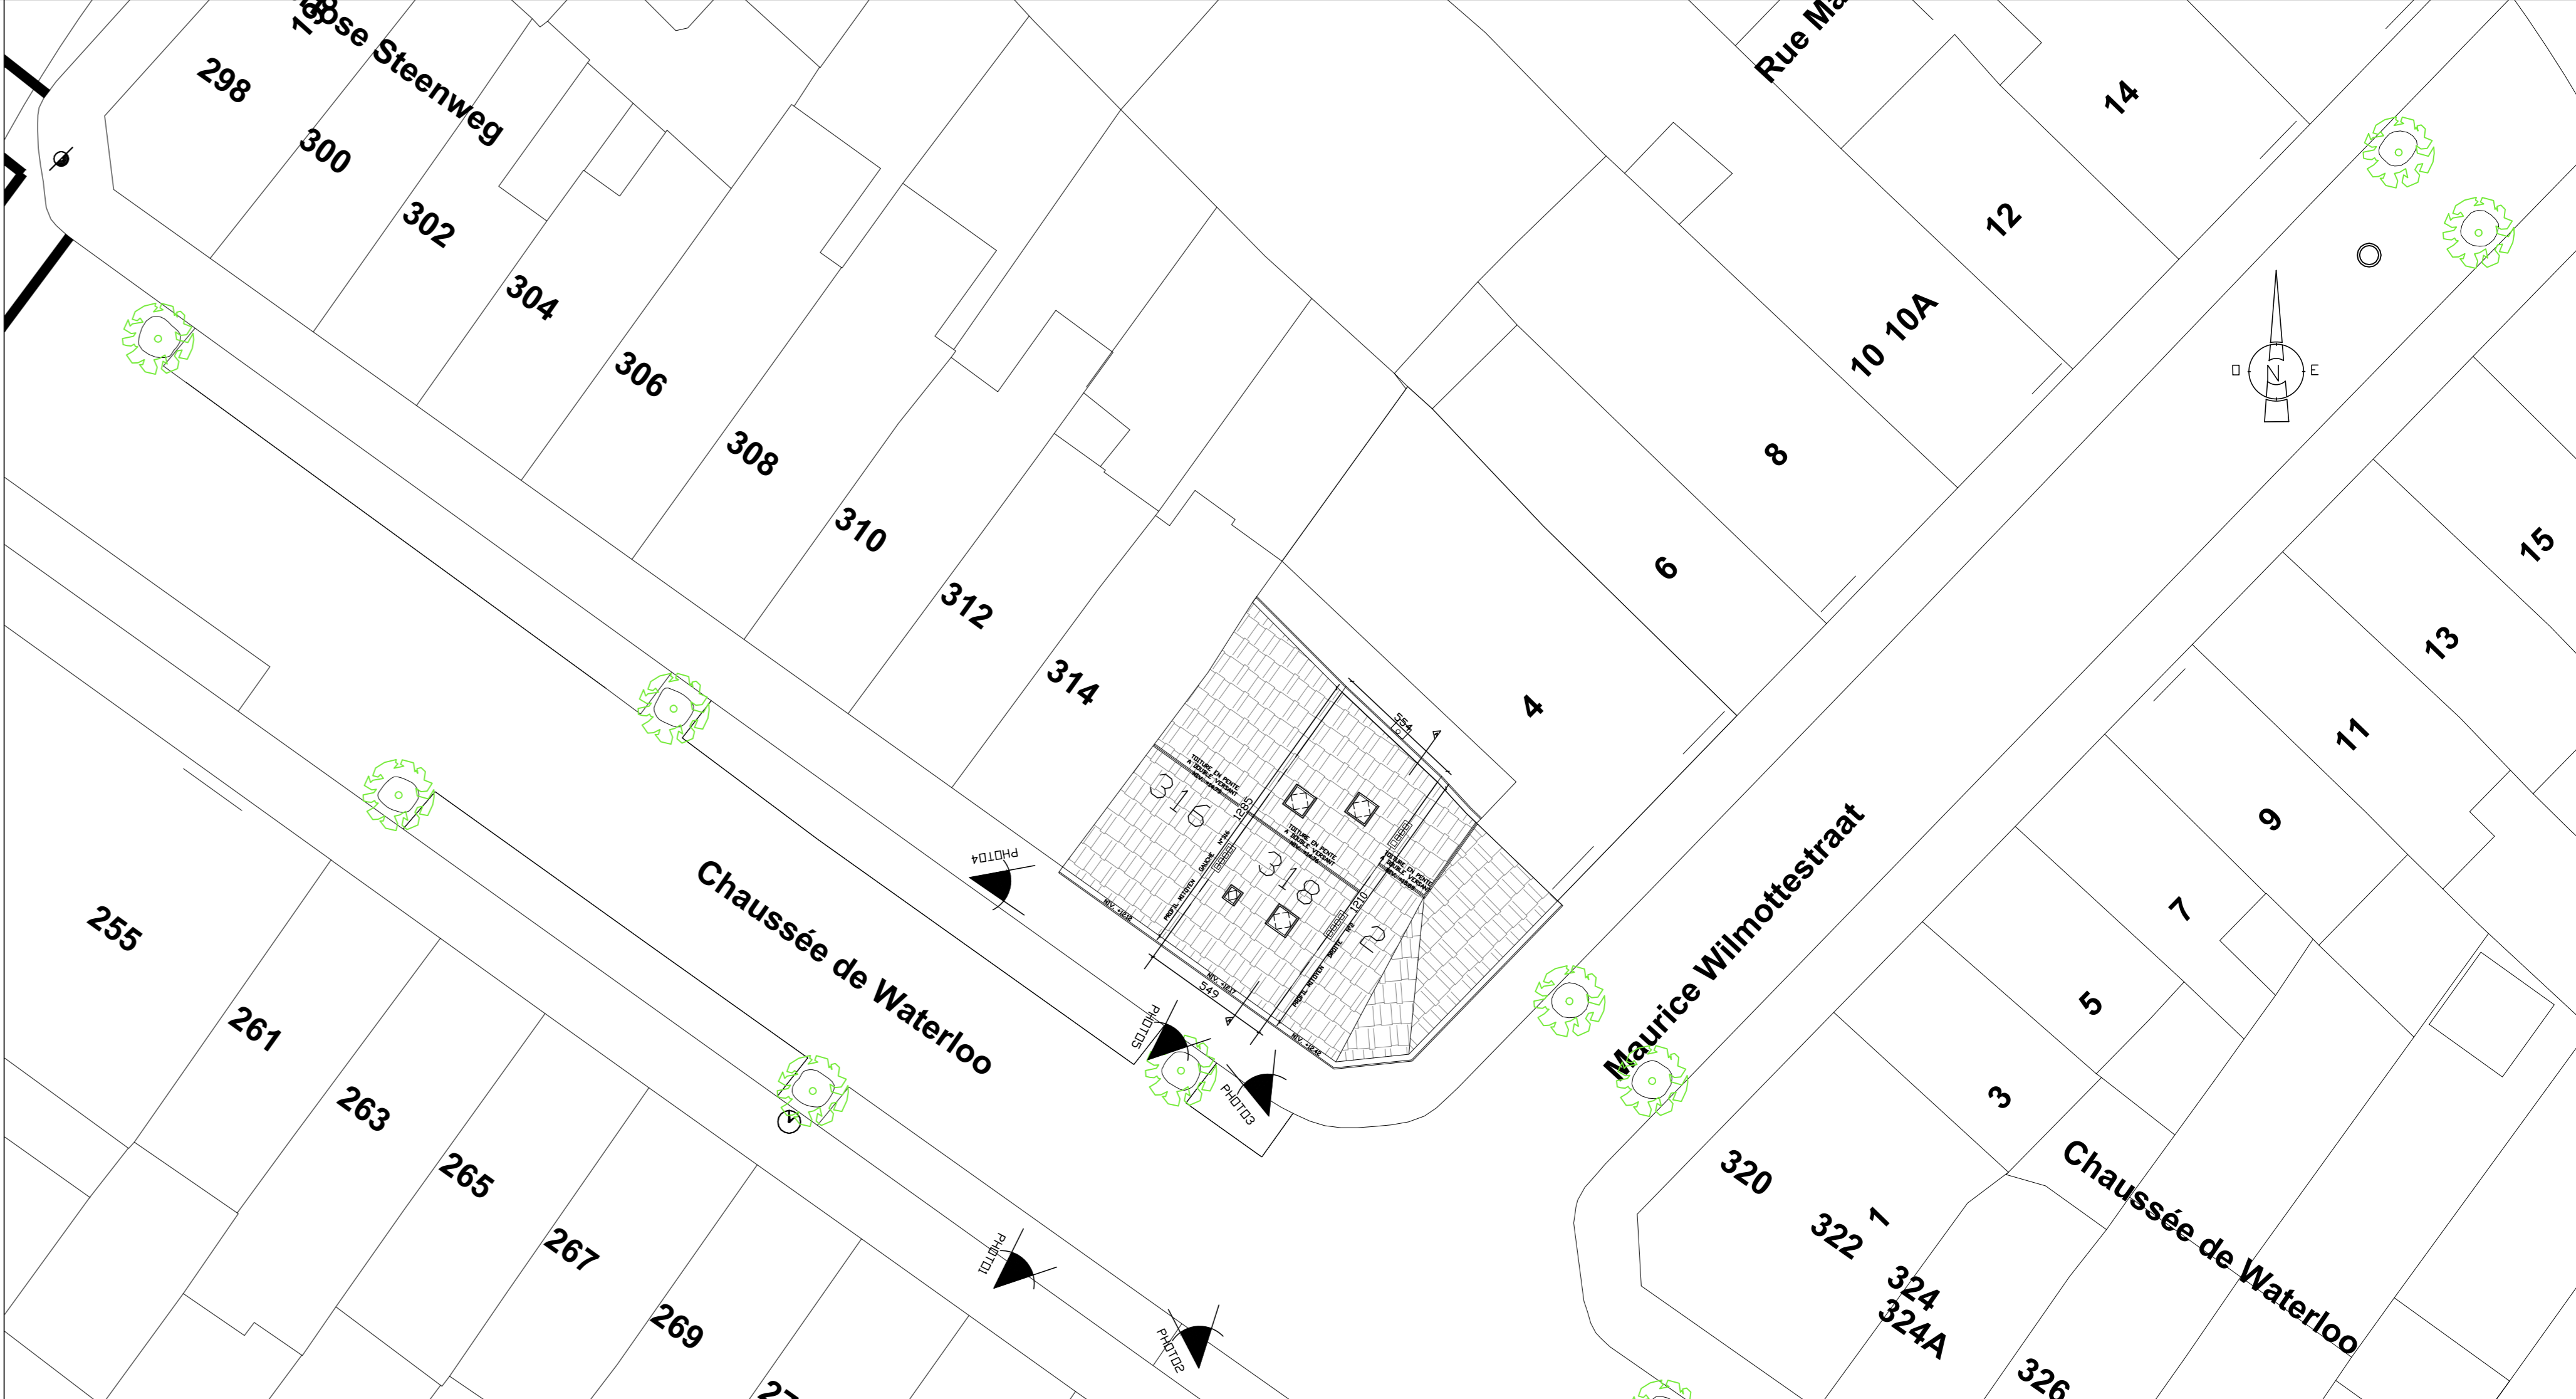

PLAN D'IMPLANTATION ECH. 1-200

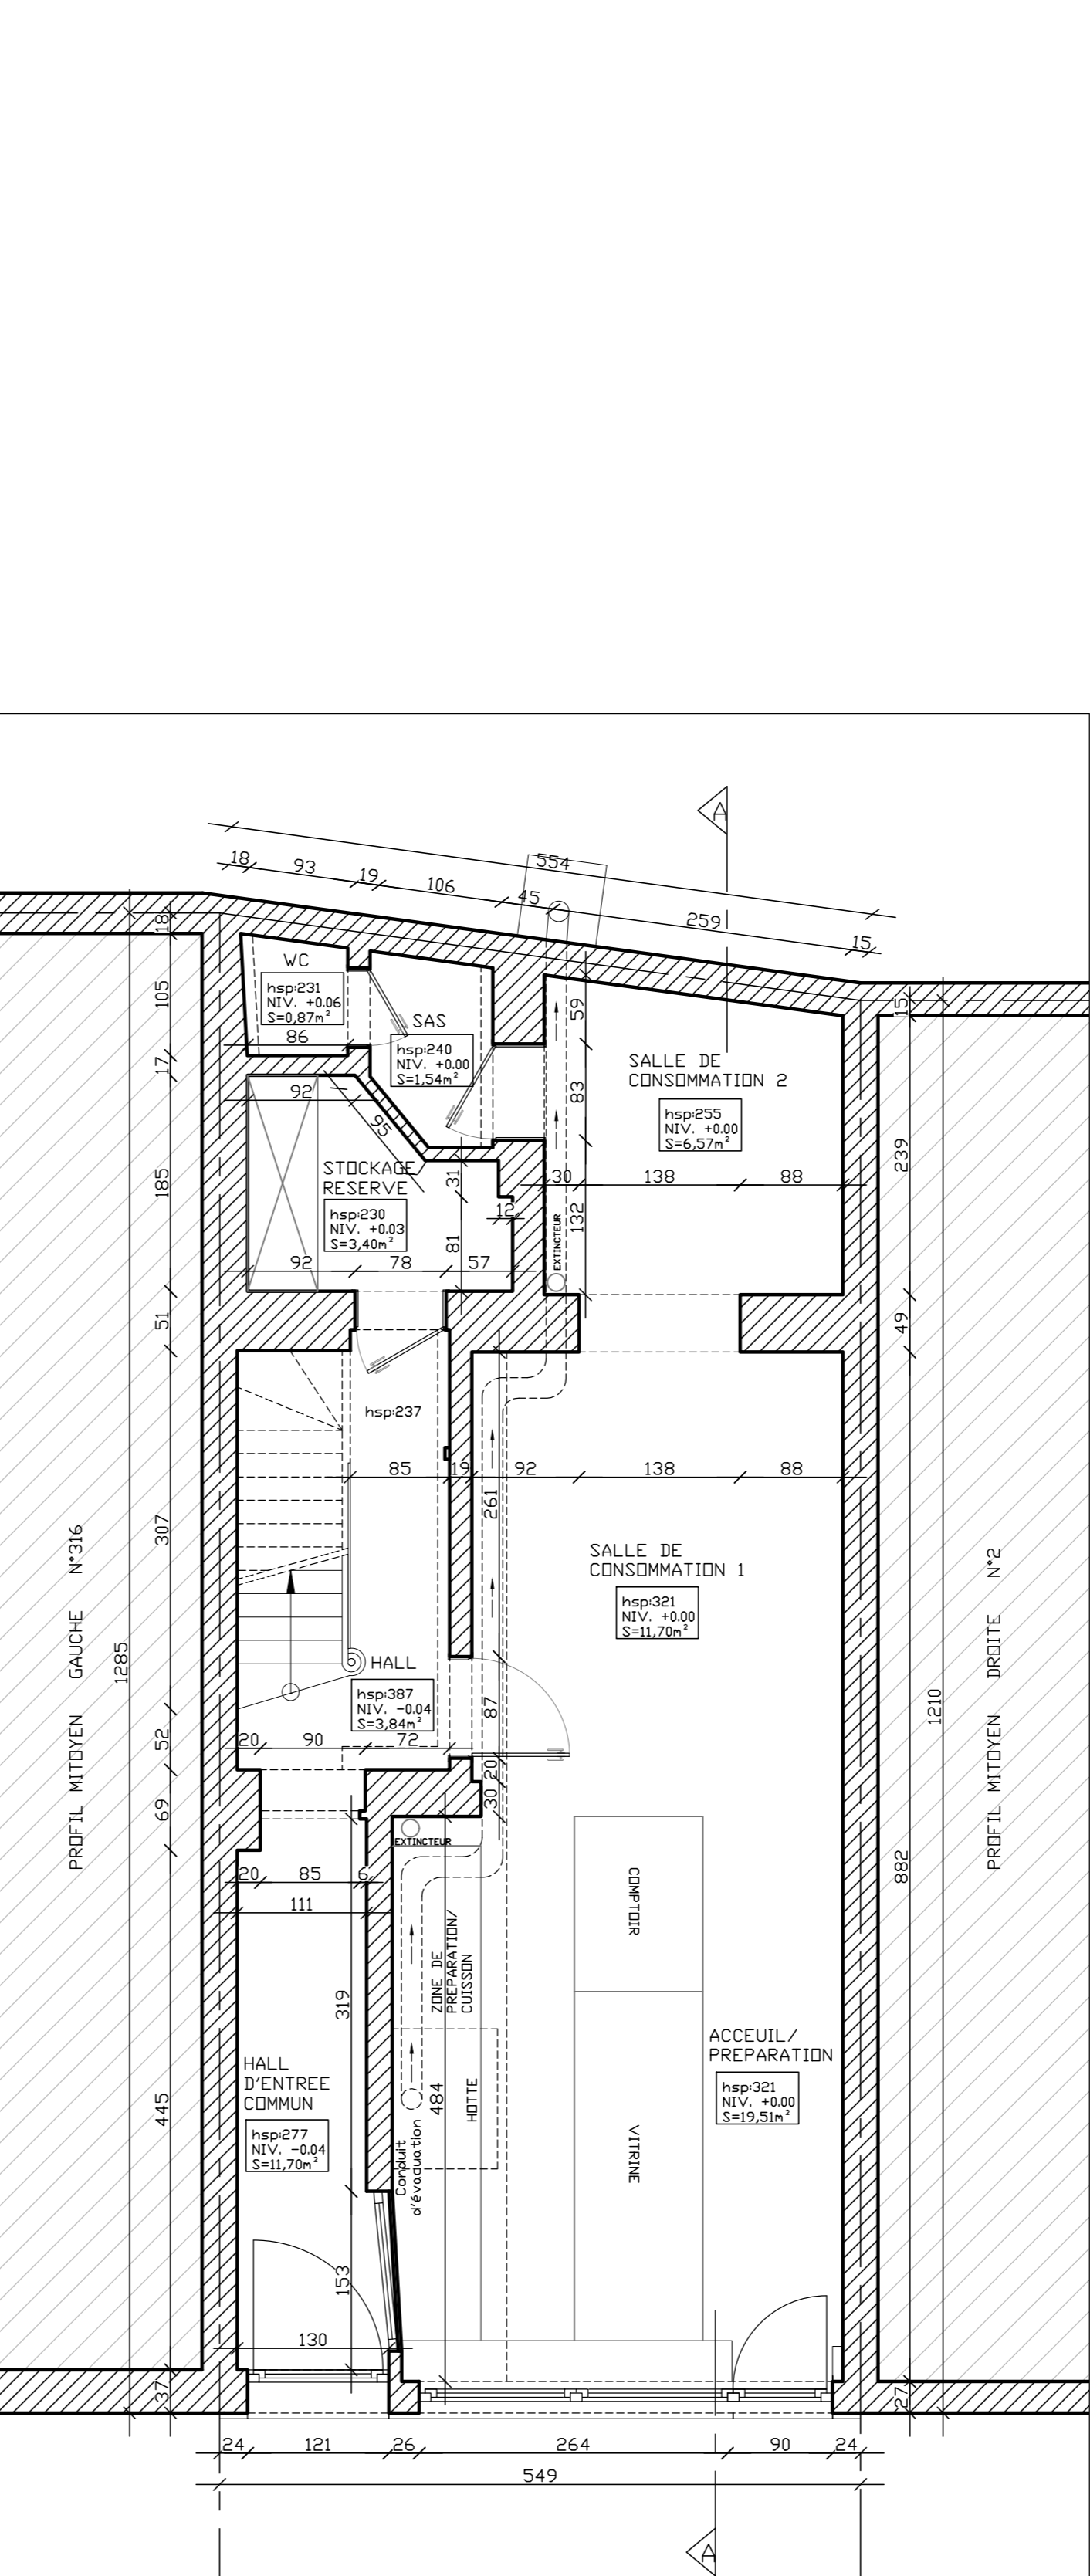

PLAN DU REZ-DE-CHAUSSEE ECH. 1-50

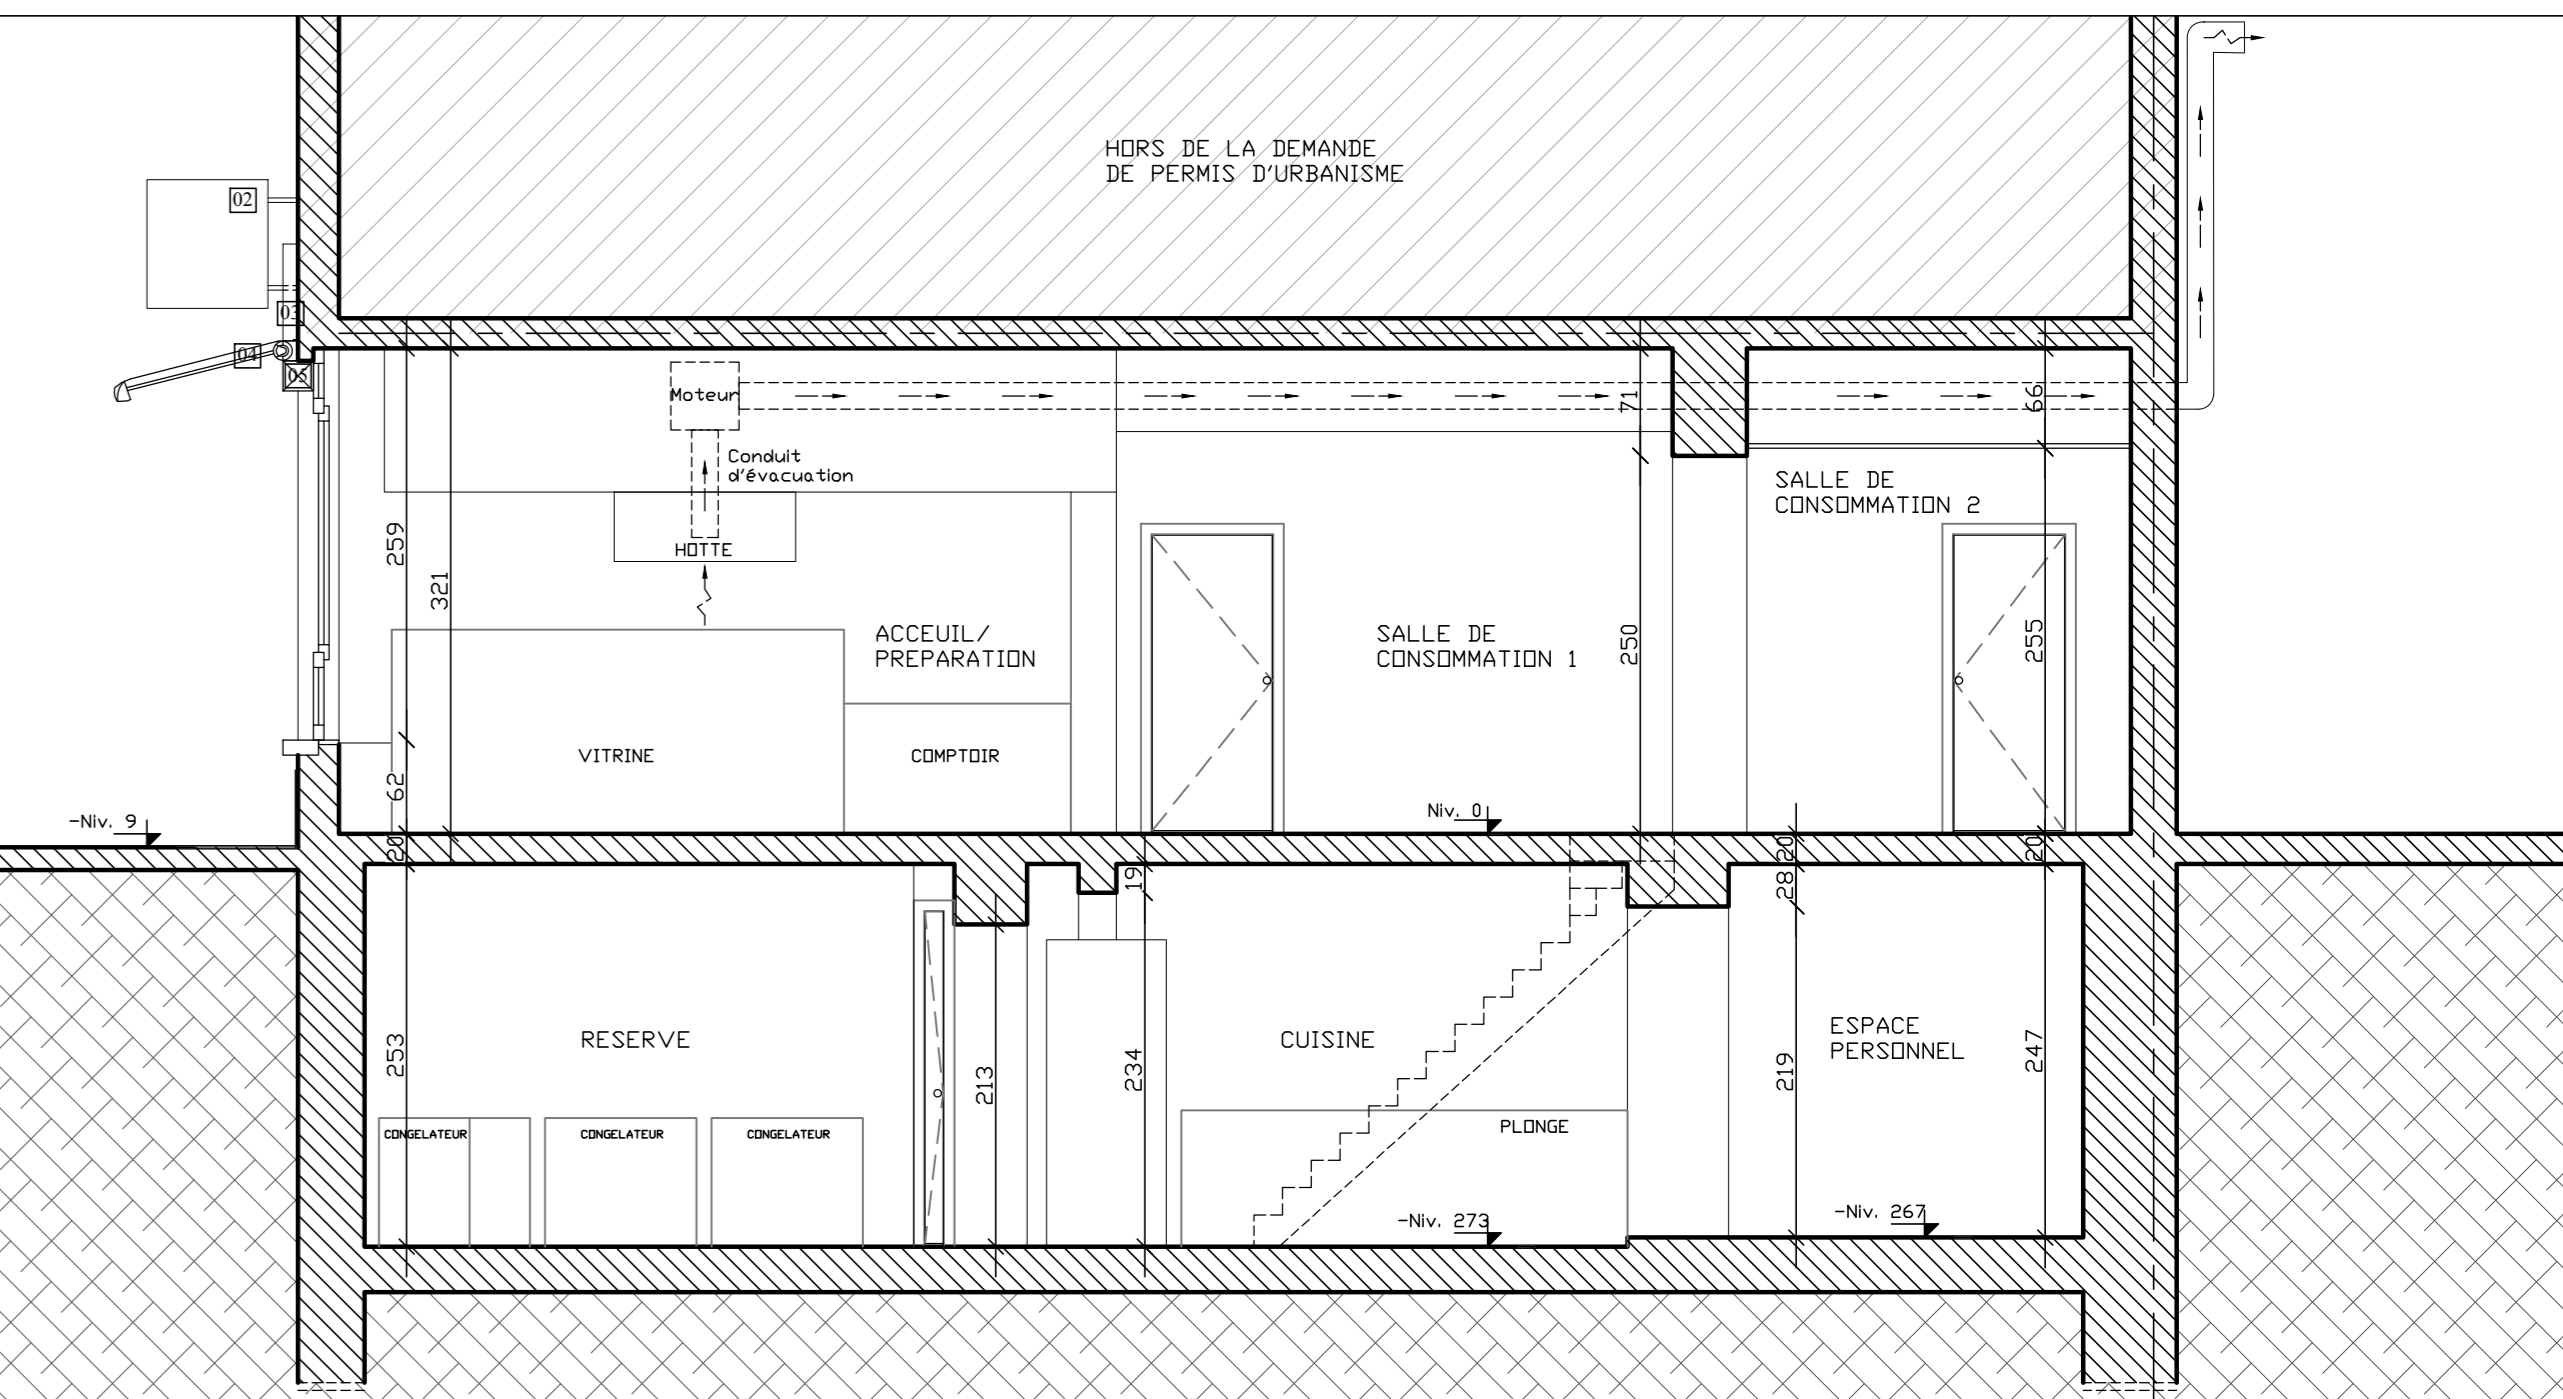

COUPE AA ECH. 1-50

LEGende FACADE ET COUPE

- Pierre bleue
- Endosse perpendiculaire
- Endosse parallèle
- Tôle solaire
- Volet roulant
- Vitrine commerciale en PVC de ton blanc
- Porte en PVC de ton blanc (accès commerce)
- Pierre bleue peinte en noir
- Vinyles autocollant sur vitrine
- Plaque métallique devant le châssis du soprail

- Maçonnerie existante
- Hors PLU
- Terré

SITUATION EXISTANTE

PERMIS DE BATIR

CE PLAN N'EST PAS VALABLE POUR L'EXECUTION DES TRAVAUX.

MAÎTRE D'OUVRAGE :

PROJET :

Régularisation d'un rez-de-chaussée commercial.

CADASTRE : 9 DIV 2101380326100X012

ARCHITECTE

MEBARCHITECTES

Rue Royale 292-1210 Evre
Tél : 02/ 241 19 24
Email: info@mebarchitectes.be

Indice	Date	Modifications
0	11/06/2025	Première diffusion
1	19/12/2025	Modification suite à l'avis de réception de dossier incomplet.
2		

PLANS JOINTS A LA DEMANDE :

PLAN DE SITUATION - PLAN D'IMPLANTATION - PLANS COUPE - ELEVATIONS - LEGENDE

DATE:	ECHELLE:	DESSINATEUR:	VERIFIE PAR:
19/12/2025	1/50 - 1/200 - 1/1000	MEB	MEB

MEB
ARCHITECTES

CE PLAN EST LA PROPRIETE DE L'ARCHITECTE.
IL NE PEUT NI ETRE MODIFIE NI ETRE DONNE A UN TIERS SANS L'ACCORD
PREALABLE DE L'ARCHITECTE.
LOI DU 16 AVRIL 1934

1/2