


Indice & date		Remarques
0	11/06/2025	Demande de permis d'urbanisme.
1	19/12/2025	Modification suite à l'avis de réception de dossier incomplet.

PLAN DE SYNTHESE - SITUATION PROJETEE

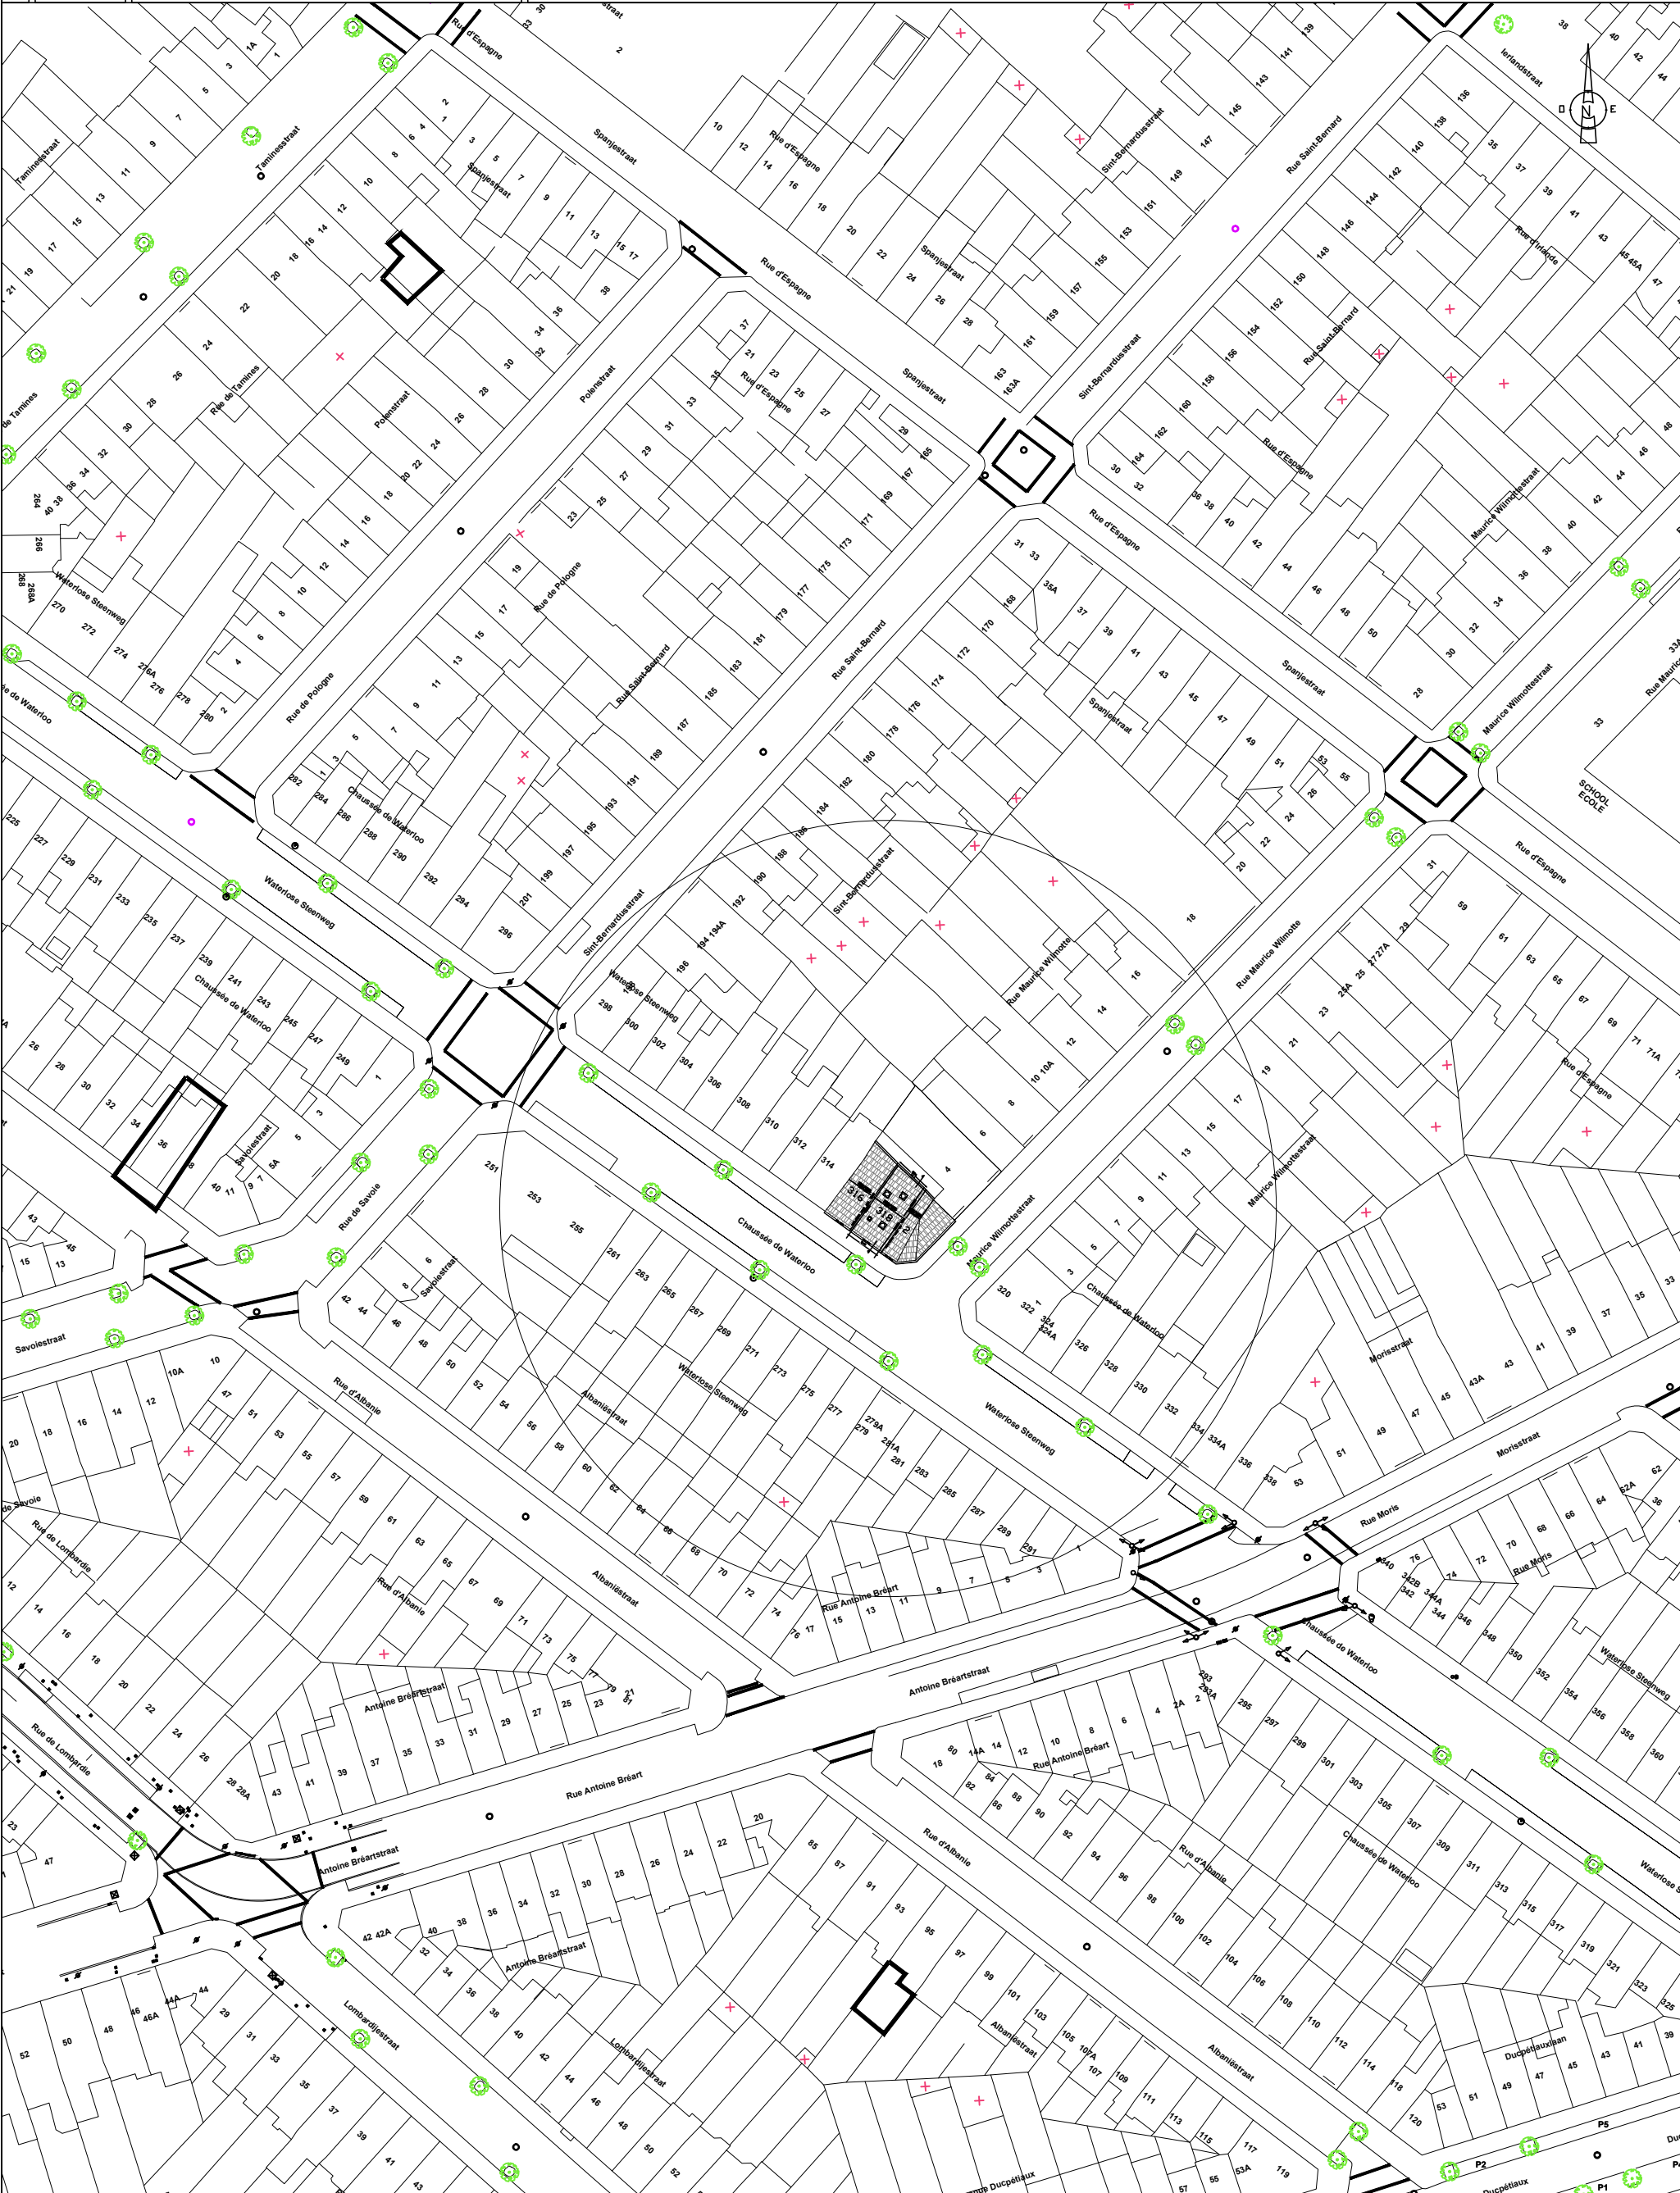

PLAN DE SITUATION 1-1000

2 / 4	MAITRE DE L'OUVRAGE:	PROJET: 318, Ch. de Waterloo - 1060 Saint-Gilles.	ARCHITECTE: MEB ARCHITECTES (El Bouzakhi Mohamed,Arch.) 292, rue royale à 1210 Saint-Josse-Ten-Noode Gsm: +32 2 241 19 24
		OBJET: Régularisation d'un rez-de-chaussée commercial.	
		Echelle 1-1000/1-200/ 1-100	
indice 1			

Indice & date		Remarques
0	11/06/2025	Demande de permis d'urbanisme.
1	19/12/2025	Modification suite à l'avis de réception de dossier incomplet.

PLAN DE SYNTHESE - SITUATION PROJETEE




PLAN D'IMPLANTATION 1-200


3 / 4	MAITRE DE L'OUVRAGE:	PROJET: 318, Ch. de Waterloo - 1060 Saint-Gilles.	ARCHITECTE: MEB ARCHITECTES (El Bouzakhi Mohamed,Arch.) 292, rue royale à 1210 Saint-Josse-Ten-Noode Gsm: +32 2 241 19 24
		OBJET: Régularisation d'un rez-de-chaussée commercial.	
indice 1		Echelle 1-1000/1-200/ 1-100	

Indice & date		Remarques
0	11/06/2025	Demande de permis d'urbanisme.
1	19/12/2025	Modification suite à l'avis de réception de dossier incomplet.

PLAN DE SYNTHESE - SITUATION PROJETEE

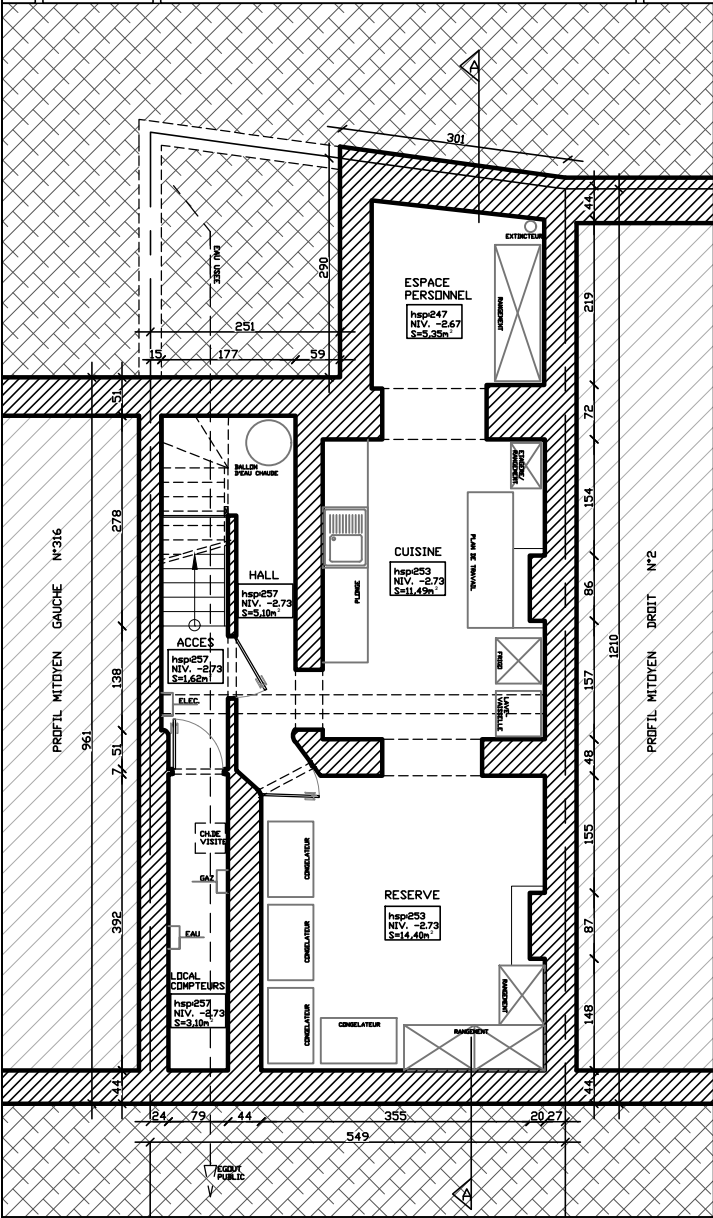

PLAN R-1 ECH. 1-100

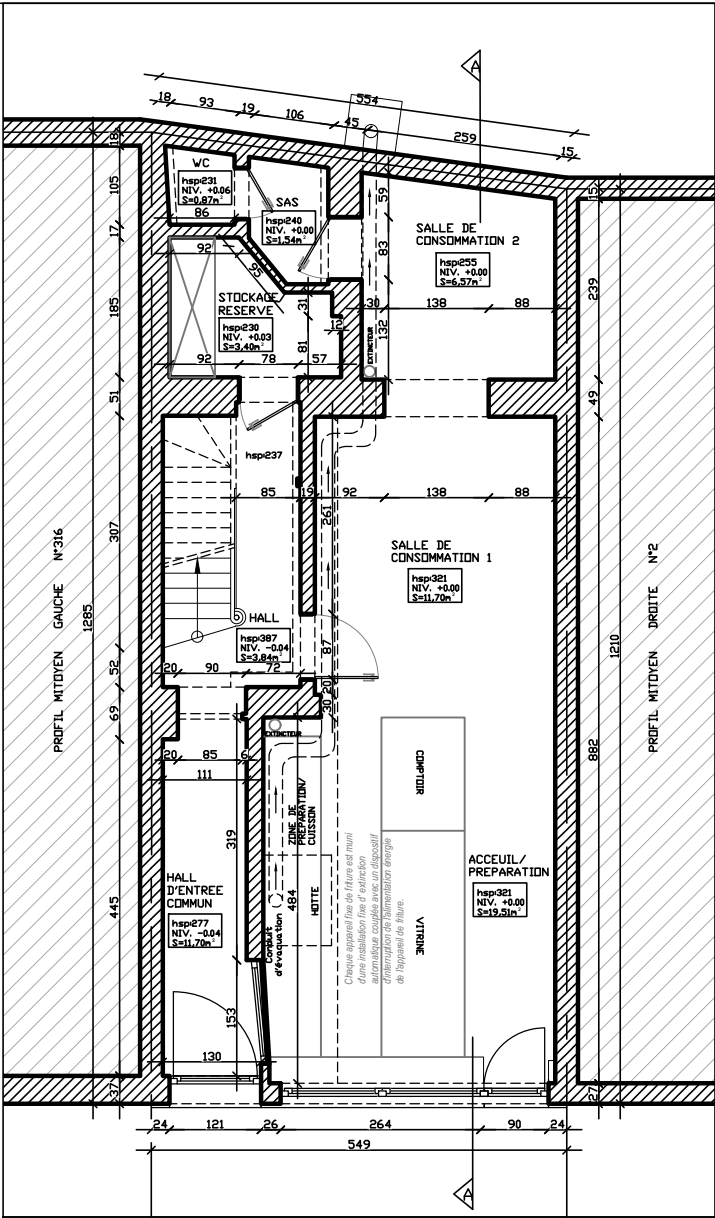


PLAN R-0 ECH. 1-100

LEGENDE FACADE ET COUPE

- 01 Pierre bleue.
- 02 Enseigne parallèle.
- 03 Tente solaire.
- 04 Volet roulant.
- 05 Vitrine commerciale châssis en bois clair.
- 06 Porte en PVC de ton blanc (accès commerce).
- 07 Pierre bleue découpée et remise à son état initial.
- 08 Plaque métallique devant le châssis du soupirail.
- 09 Enseigne perpendiculaire.

- Maçonnerie existante.
- Hors PU.
- Terre.

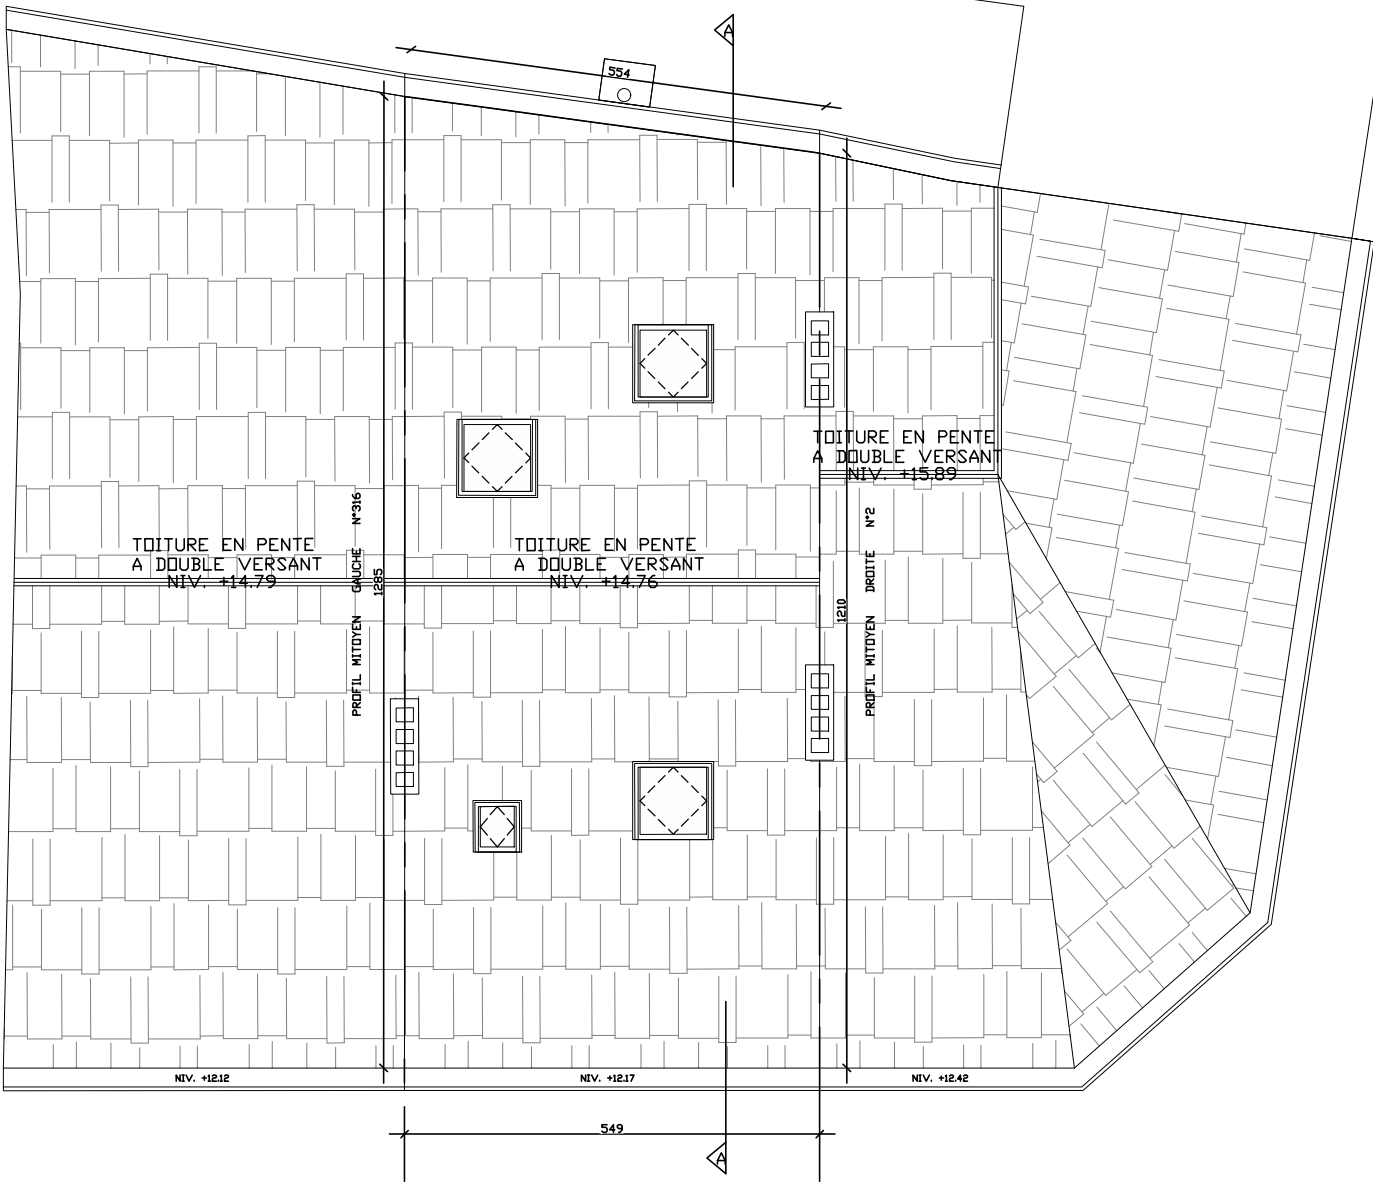


PLAN DE LA TOITURE ECH. 1-100

4 / 4	MAITRE DE L'OUVRAGE:	PROJET: 318, Ch. de Waterloo - 1060 Saint-Gilles.	ARCHITECTE: MEB ARCHITECTES (El Bouzakhi Mohamed,Arch.) 292, rue royale à 1210 Saint-Josse-Ten-Noode Gsm: +32 2 241 19 24
		OBJET: Régularisation d'un rez-de-chaussée commercial.	
		Echelle 1-1000/1-200/ 1-100	
indice 1			

Indice & date		Remarques
0	11/06/2025	Demande de permis d'urbanisme.
1	19/12/2025	Modification suite à l'avis de réception de dossier incomplet.

PLAN DE SYNTHESE - SITUATION PROJETEE

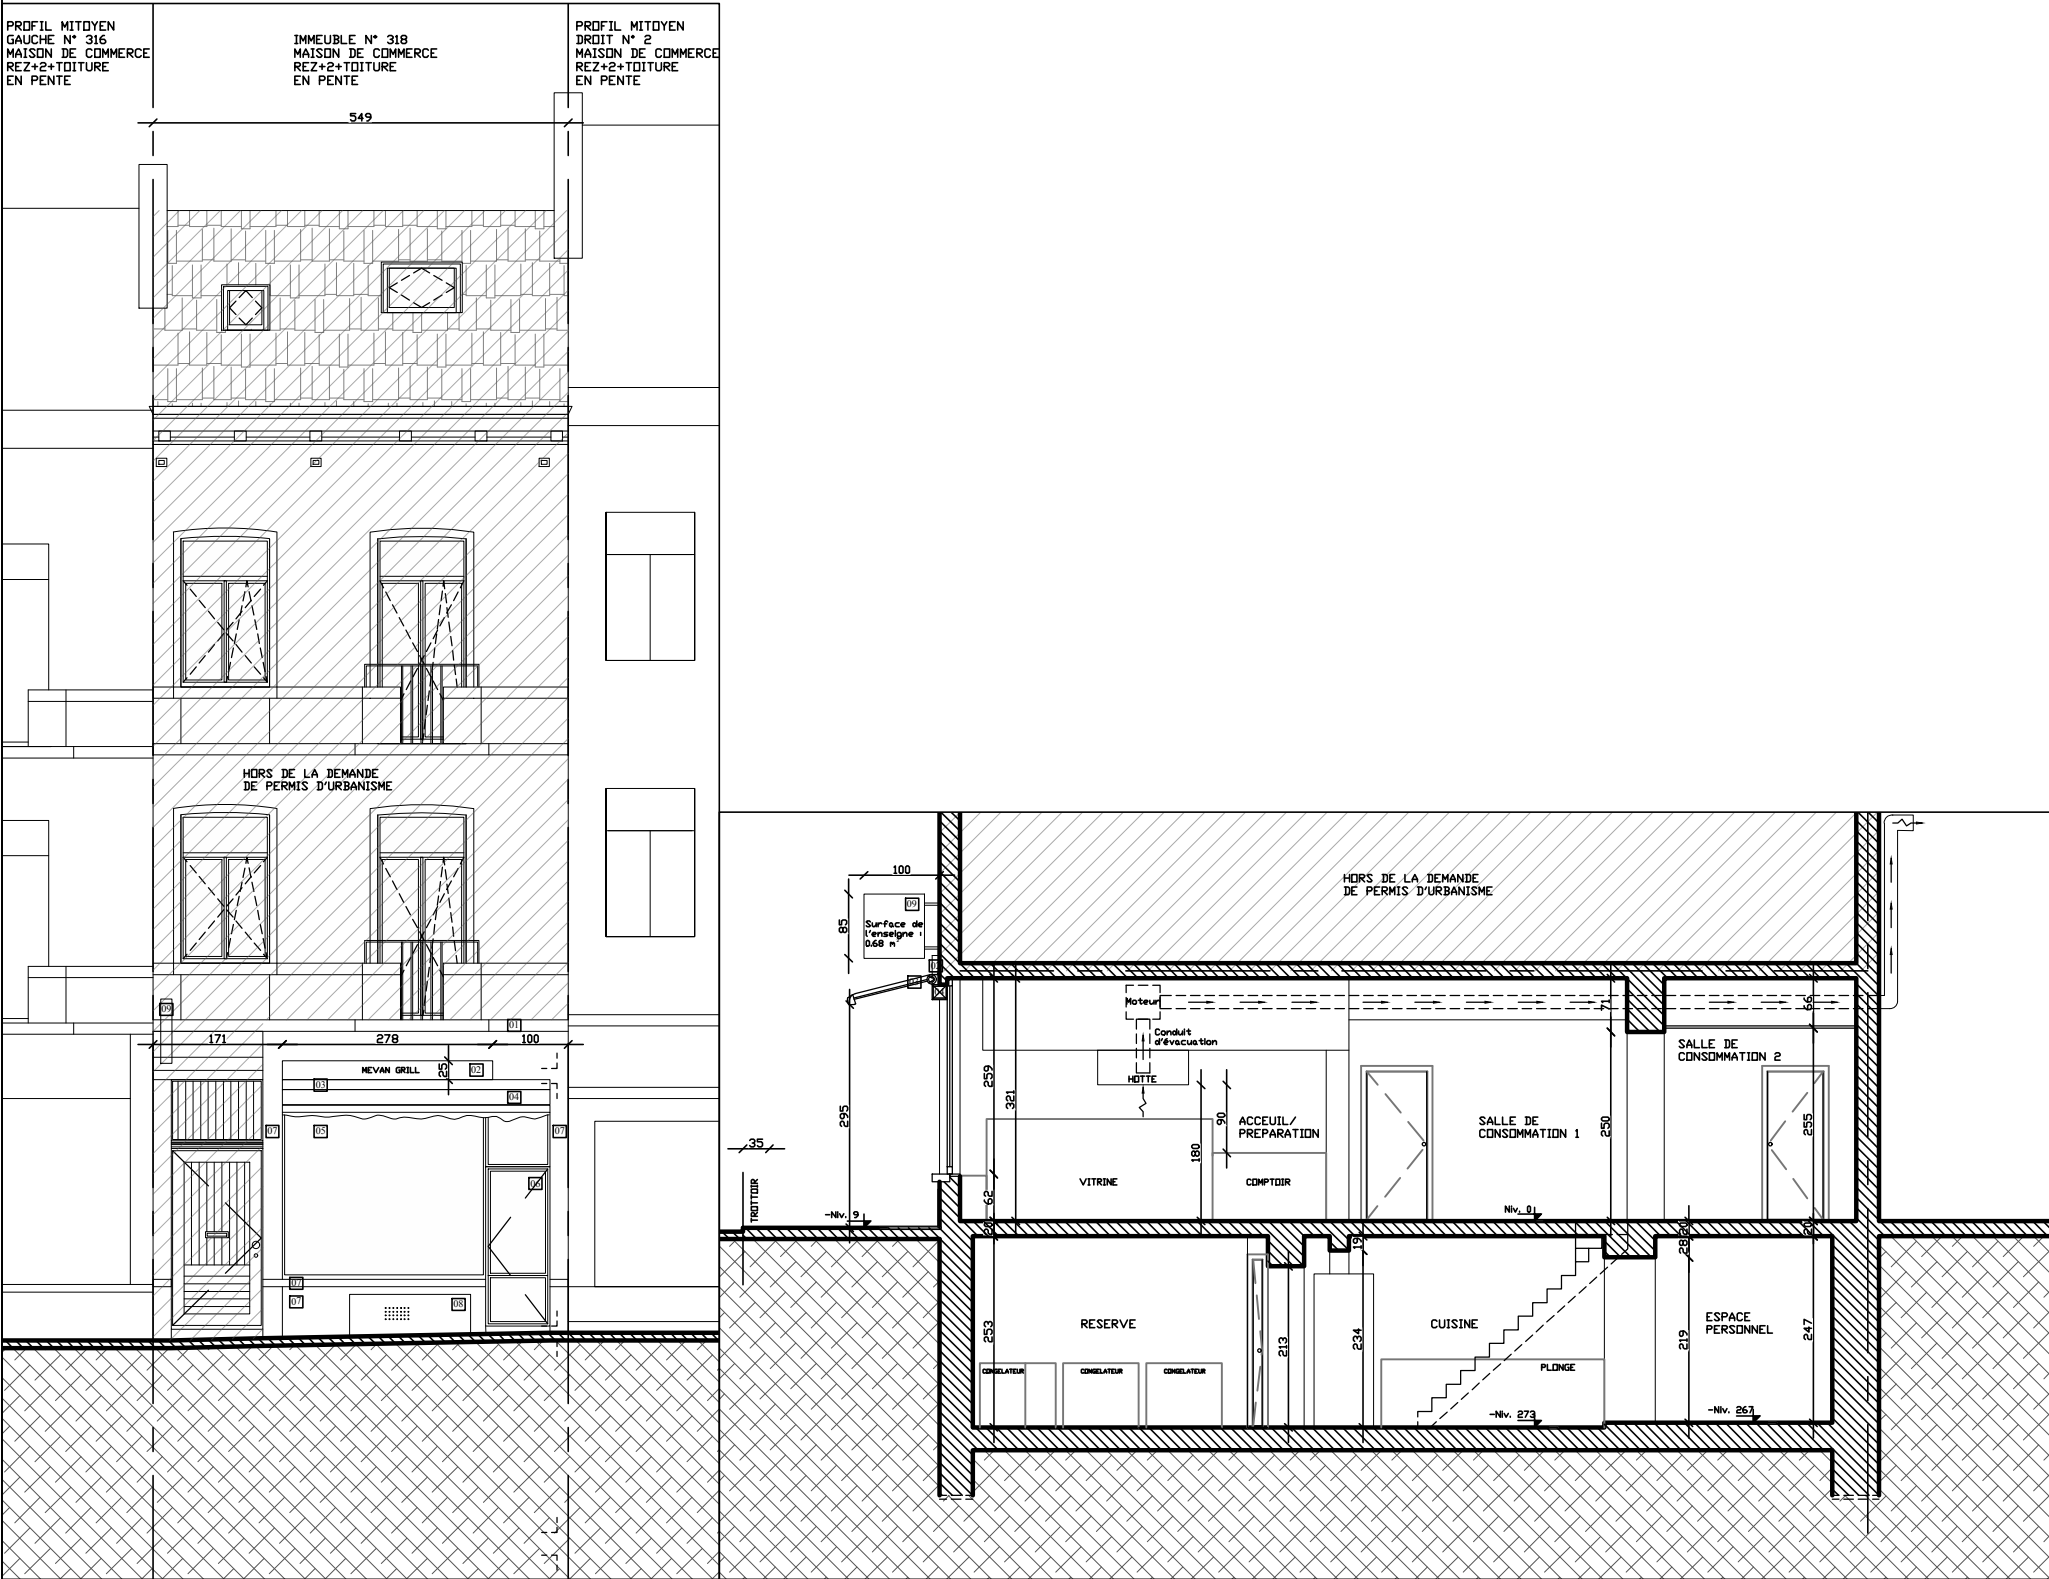

FACADE AVANT

COUPE AA

ECH. 1-100

LEGENDE FACADE ET COUPE

- 01. Pierre bleue.
- 02. Enseigne parallèle.
- 03. Tente solaire.
- 04. Volet roulant.
- 05. Vitrine commerciale châssis en bois clair.
- 06. Porte en PVC de ton blanc (accès commerce).
- 07. Pierre bleue découpée et remise à son état initial.
- 08. Plaque métallique devant le châssis du soupirail.
- 09. Enseigne perpendiculaire.

- Maçonnerie existante.
- Hors PU.
- Terre.