



① 89



② 91



Rue Henri Van Hamme




③ Parc




④ Mitoyen

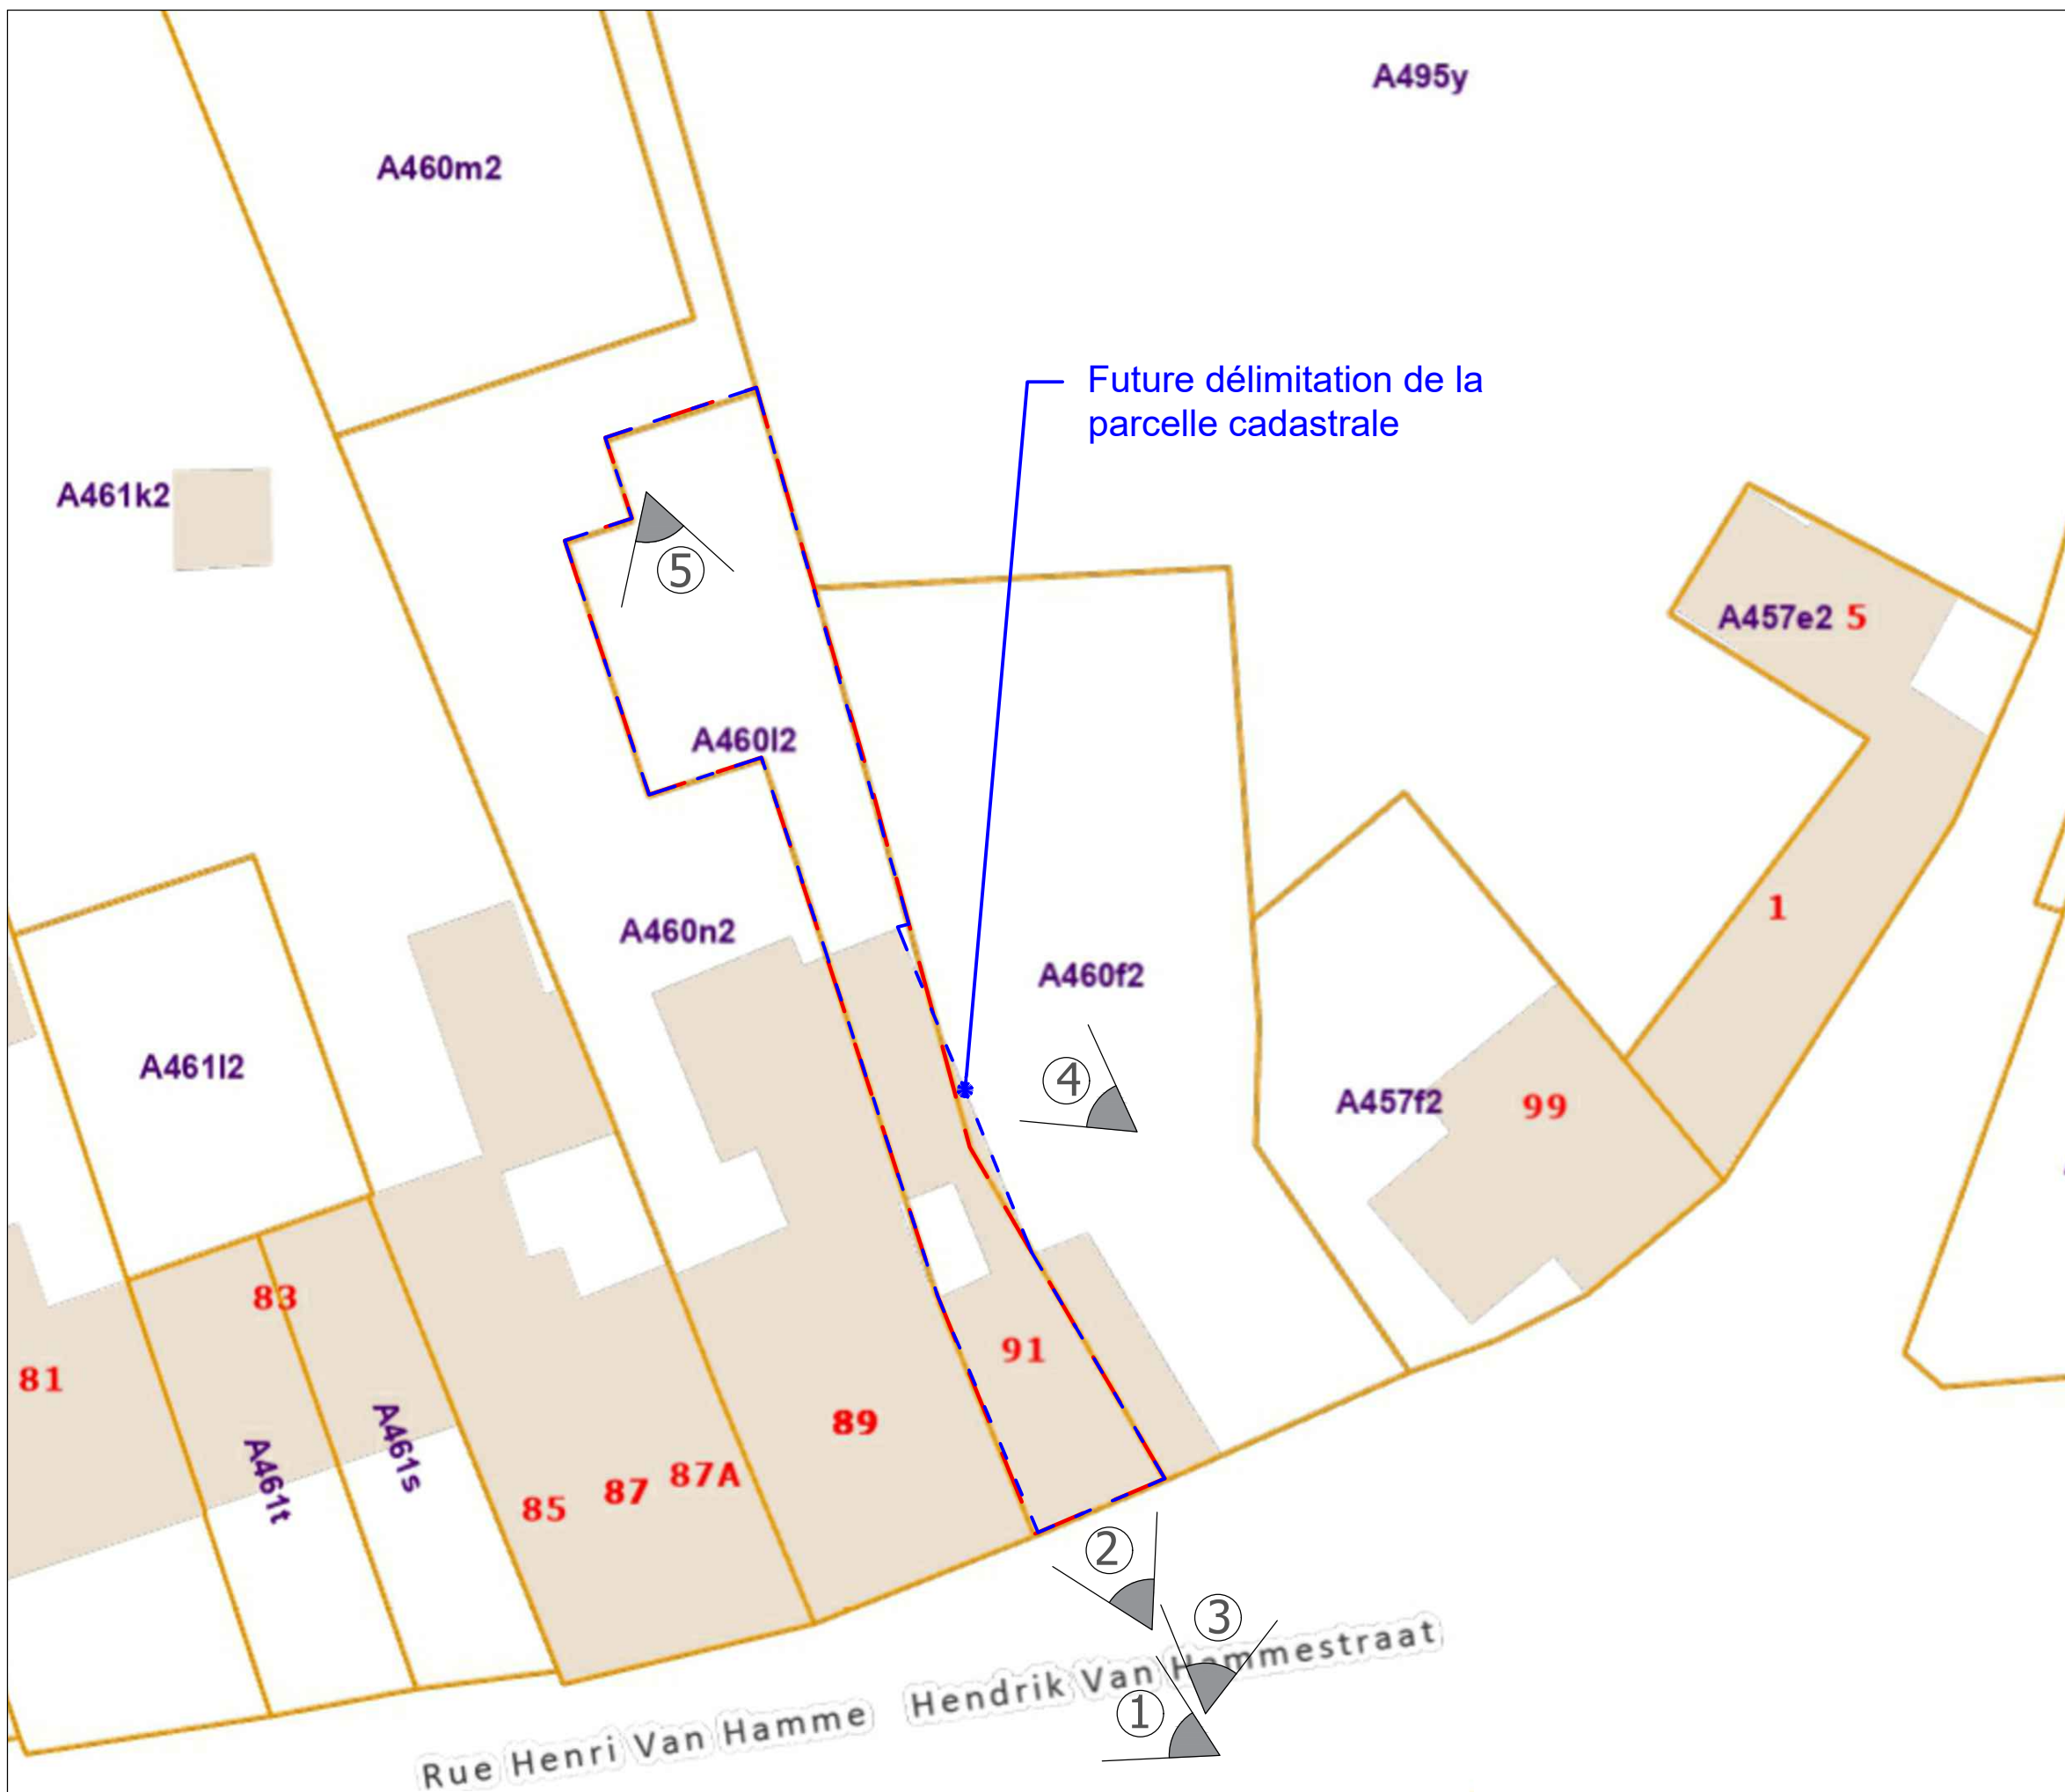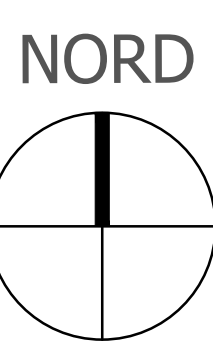

Plan cadastral
1/250e
Source : urbis 2026

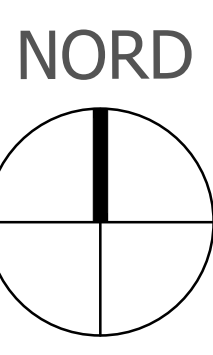


Plan d'implantation
1/500e
source: urbis 2026

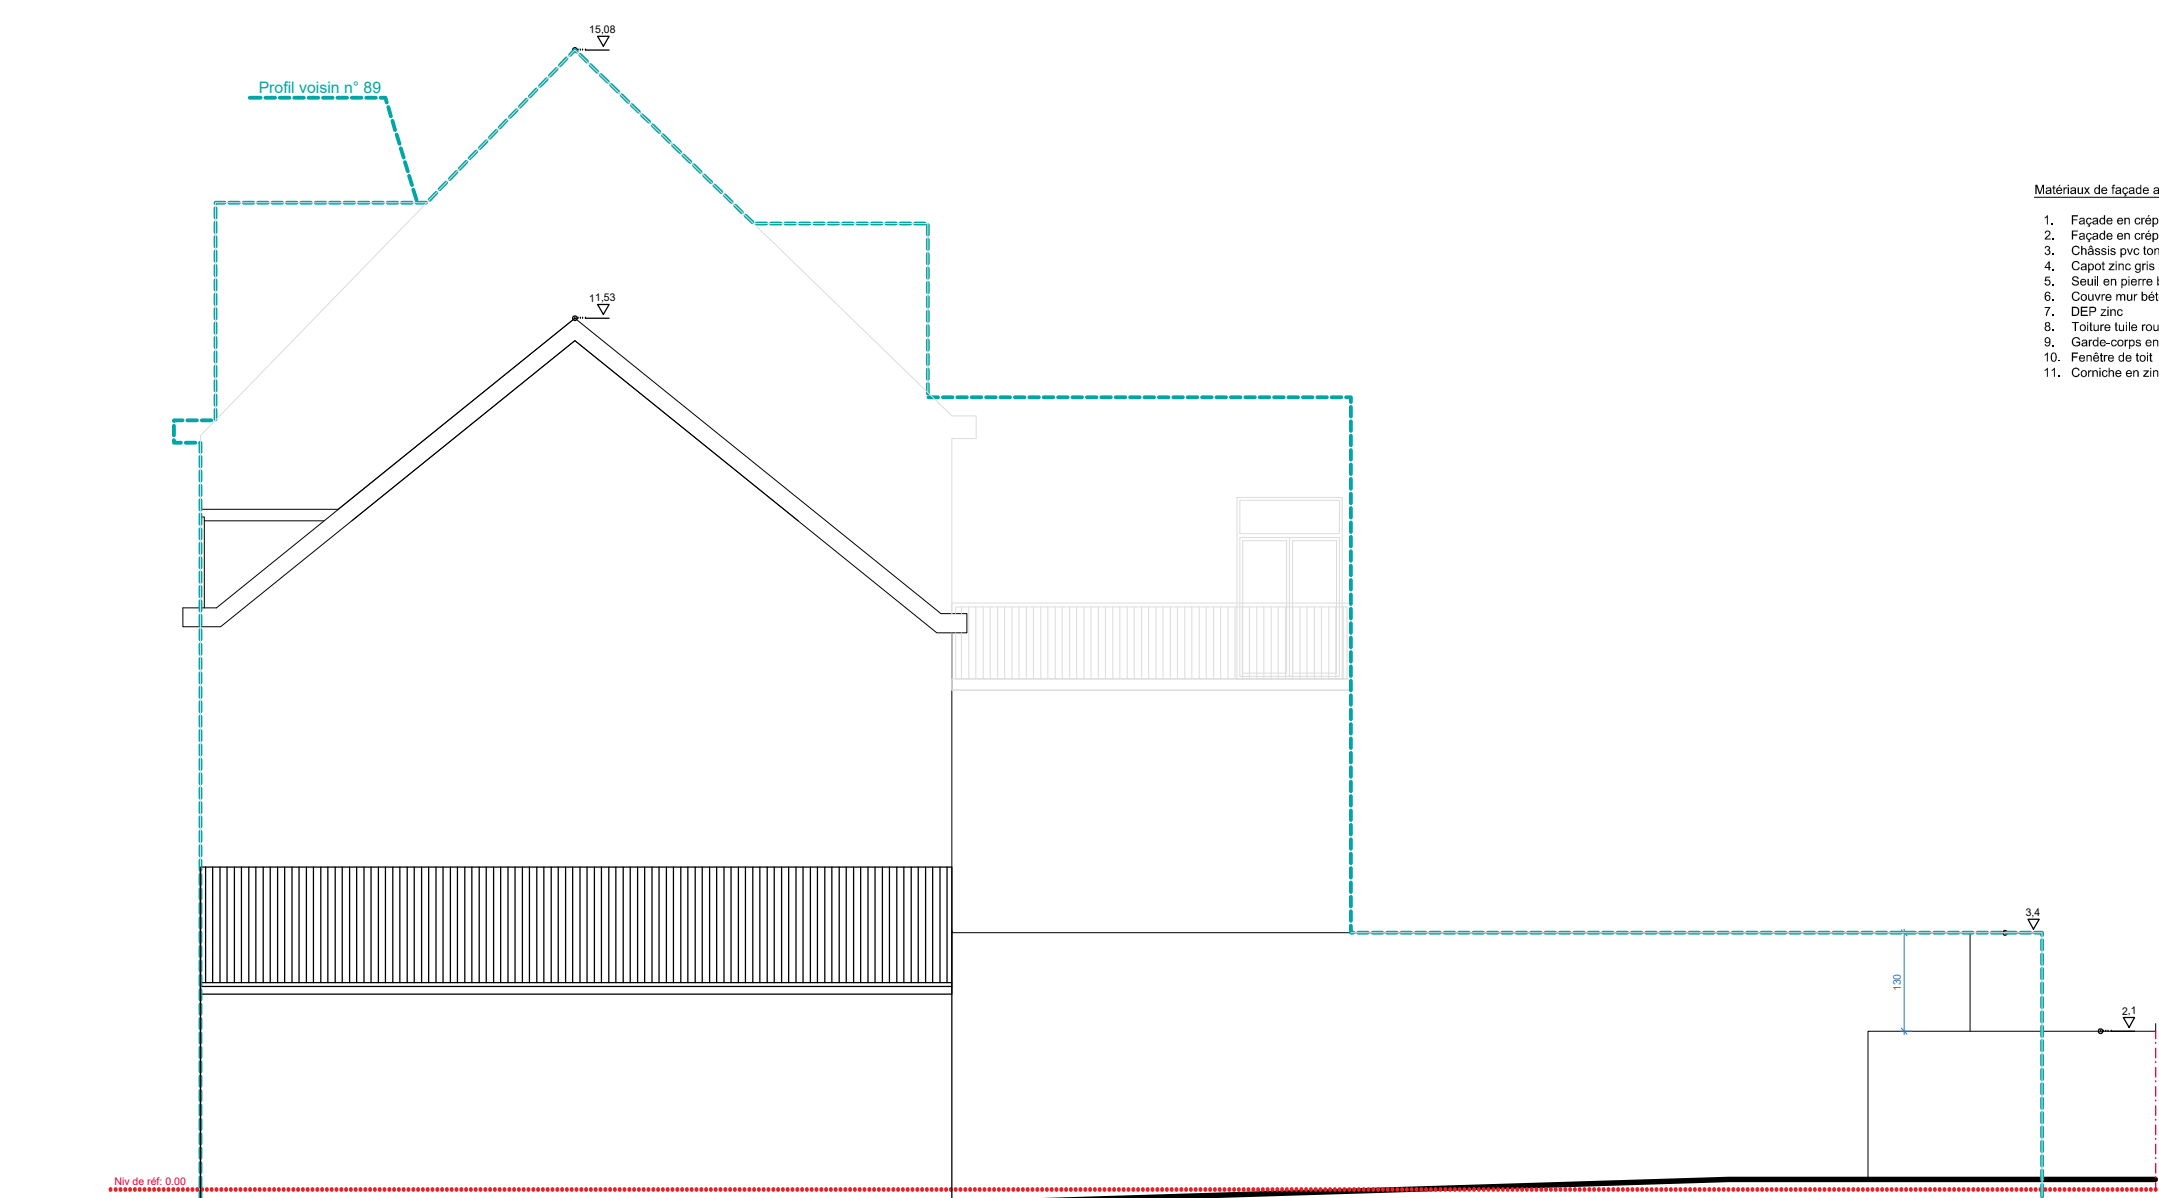

Façade latérale_1/100e



⑤ 91/89 - Vues Façade jardin

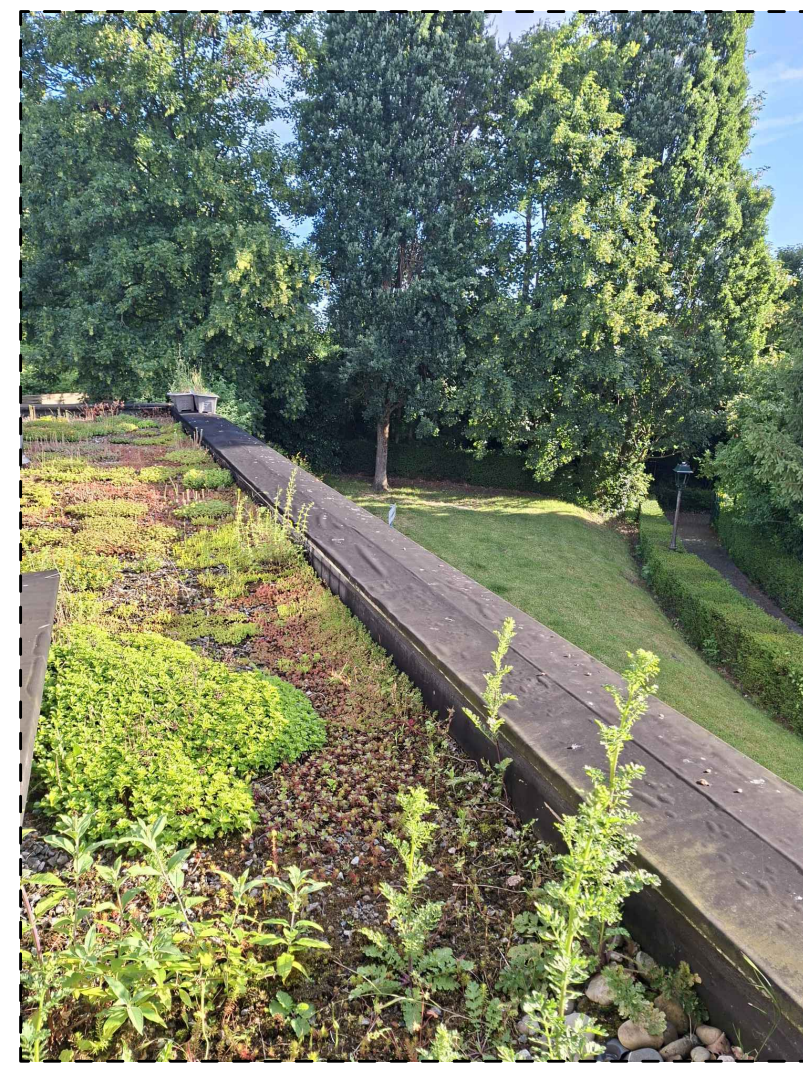


Toiture végétalisée

Deuxième accordé du août/sept 2016
superficie à racheter 3,15m²
Mur de clôture entre le jardin et le parc
réalisé par la commune


Deuxième accordé du août/sept 2016
superficie à déder 0,74m²

Objet de la demande


Vue Châssis Patio

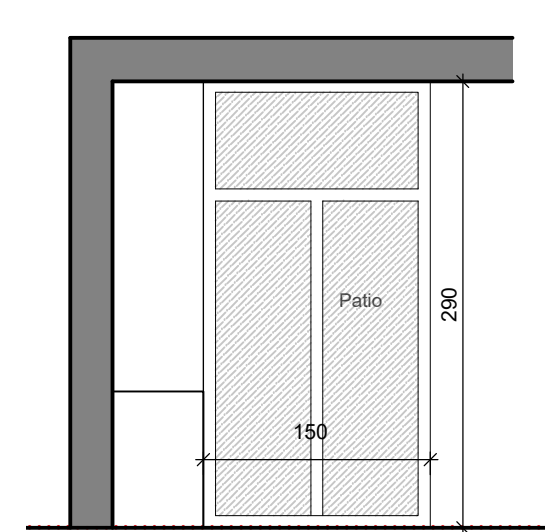


Coupe BB_1/50e

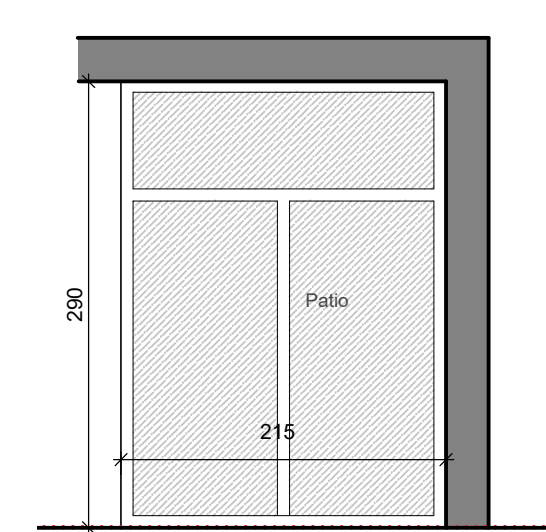

Coupe CC_1/50e

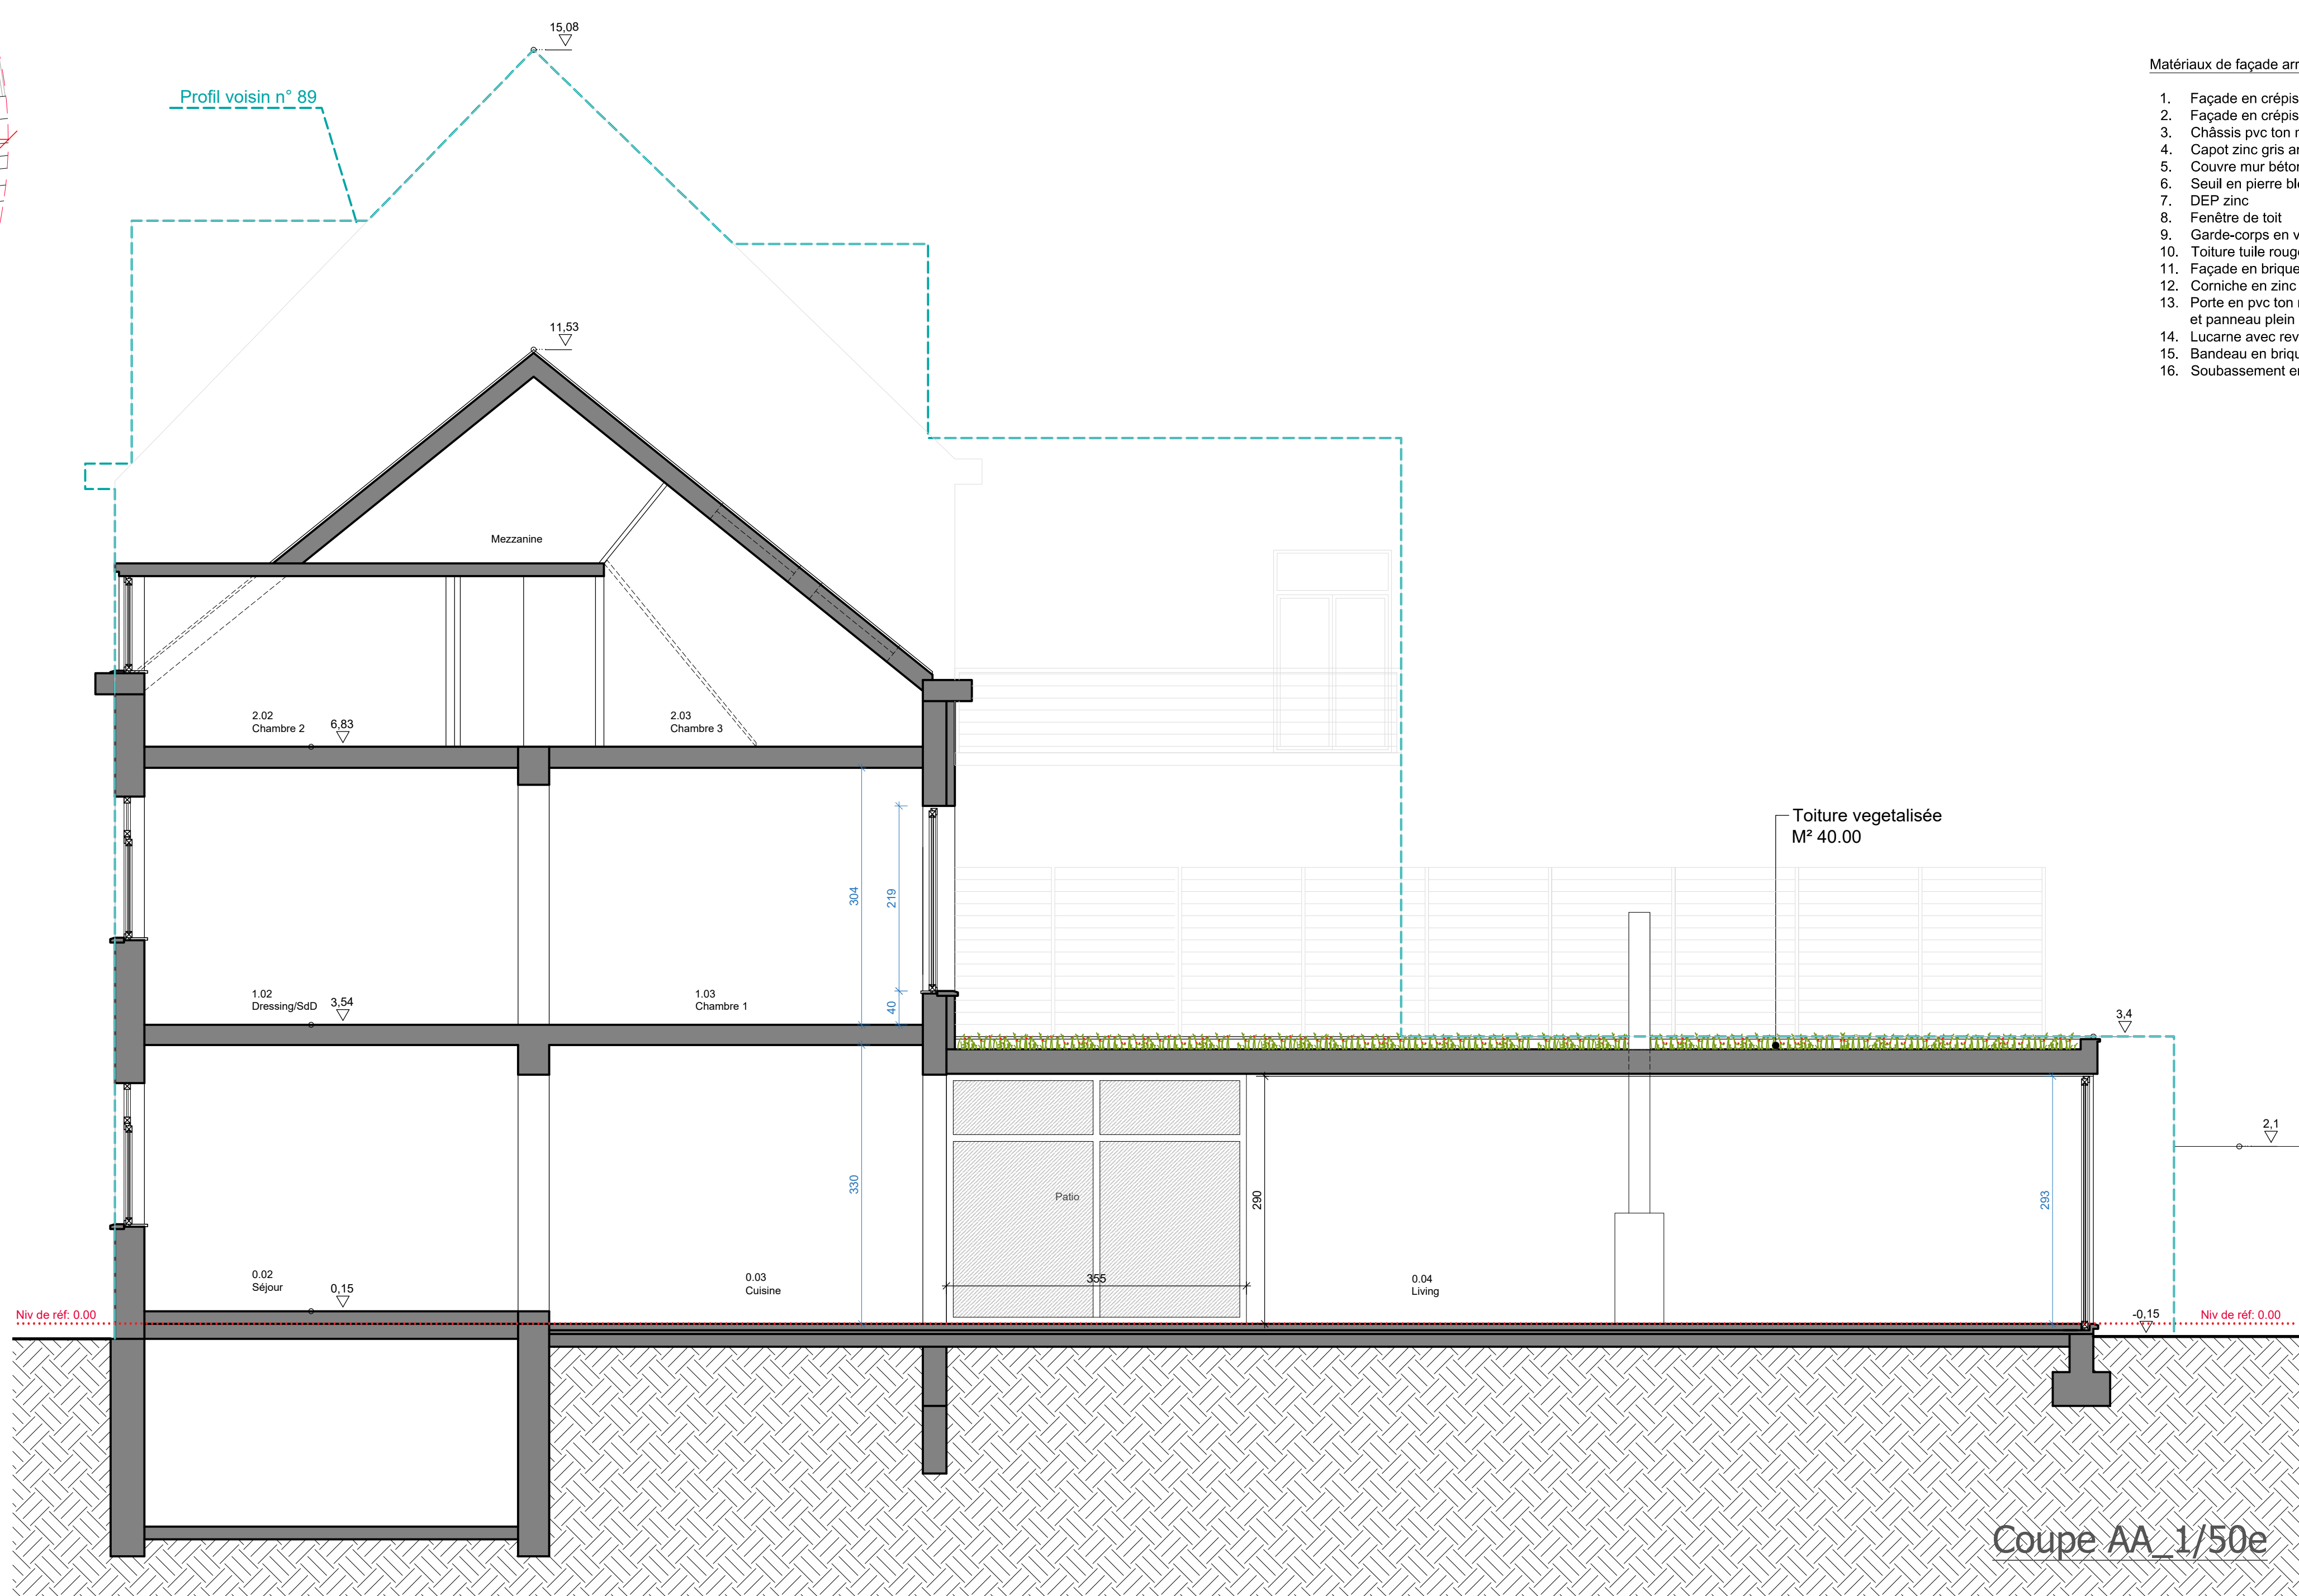


Coupe AA_1/50e

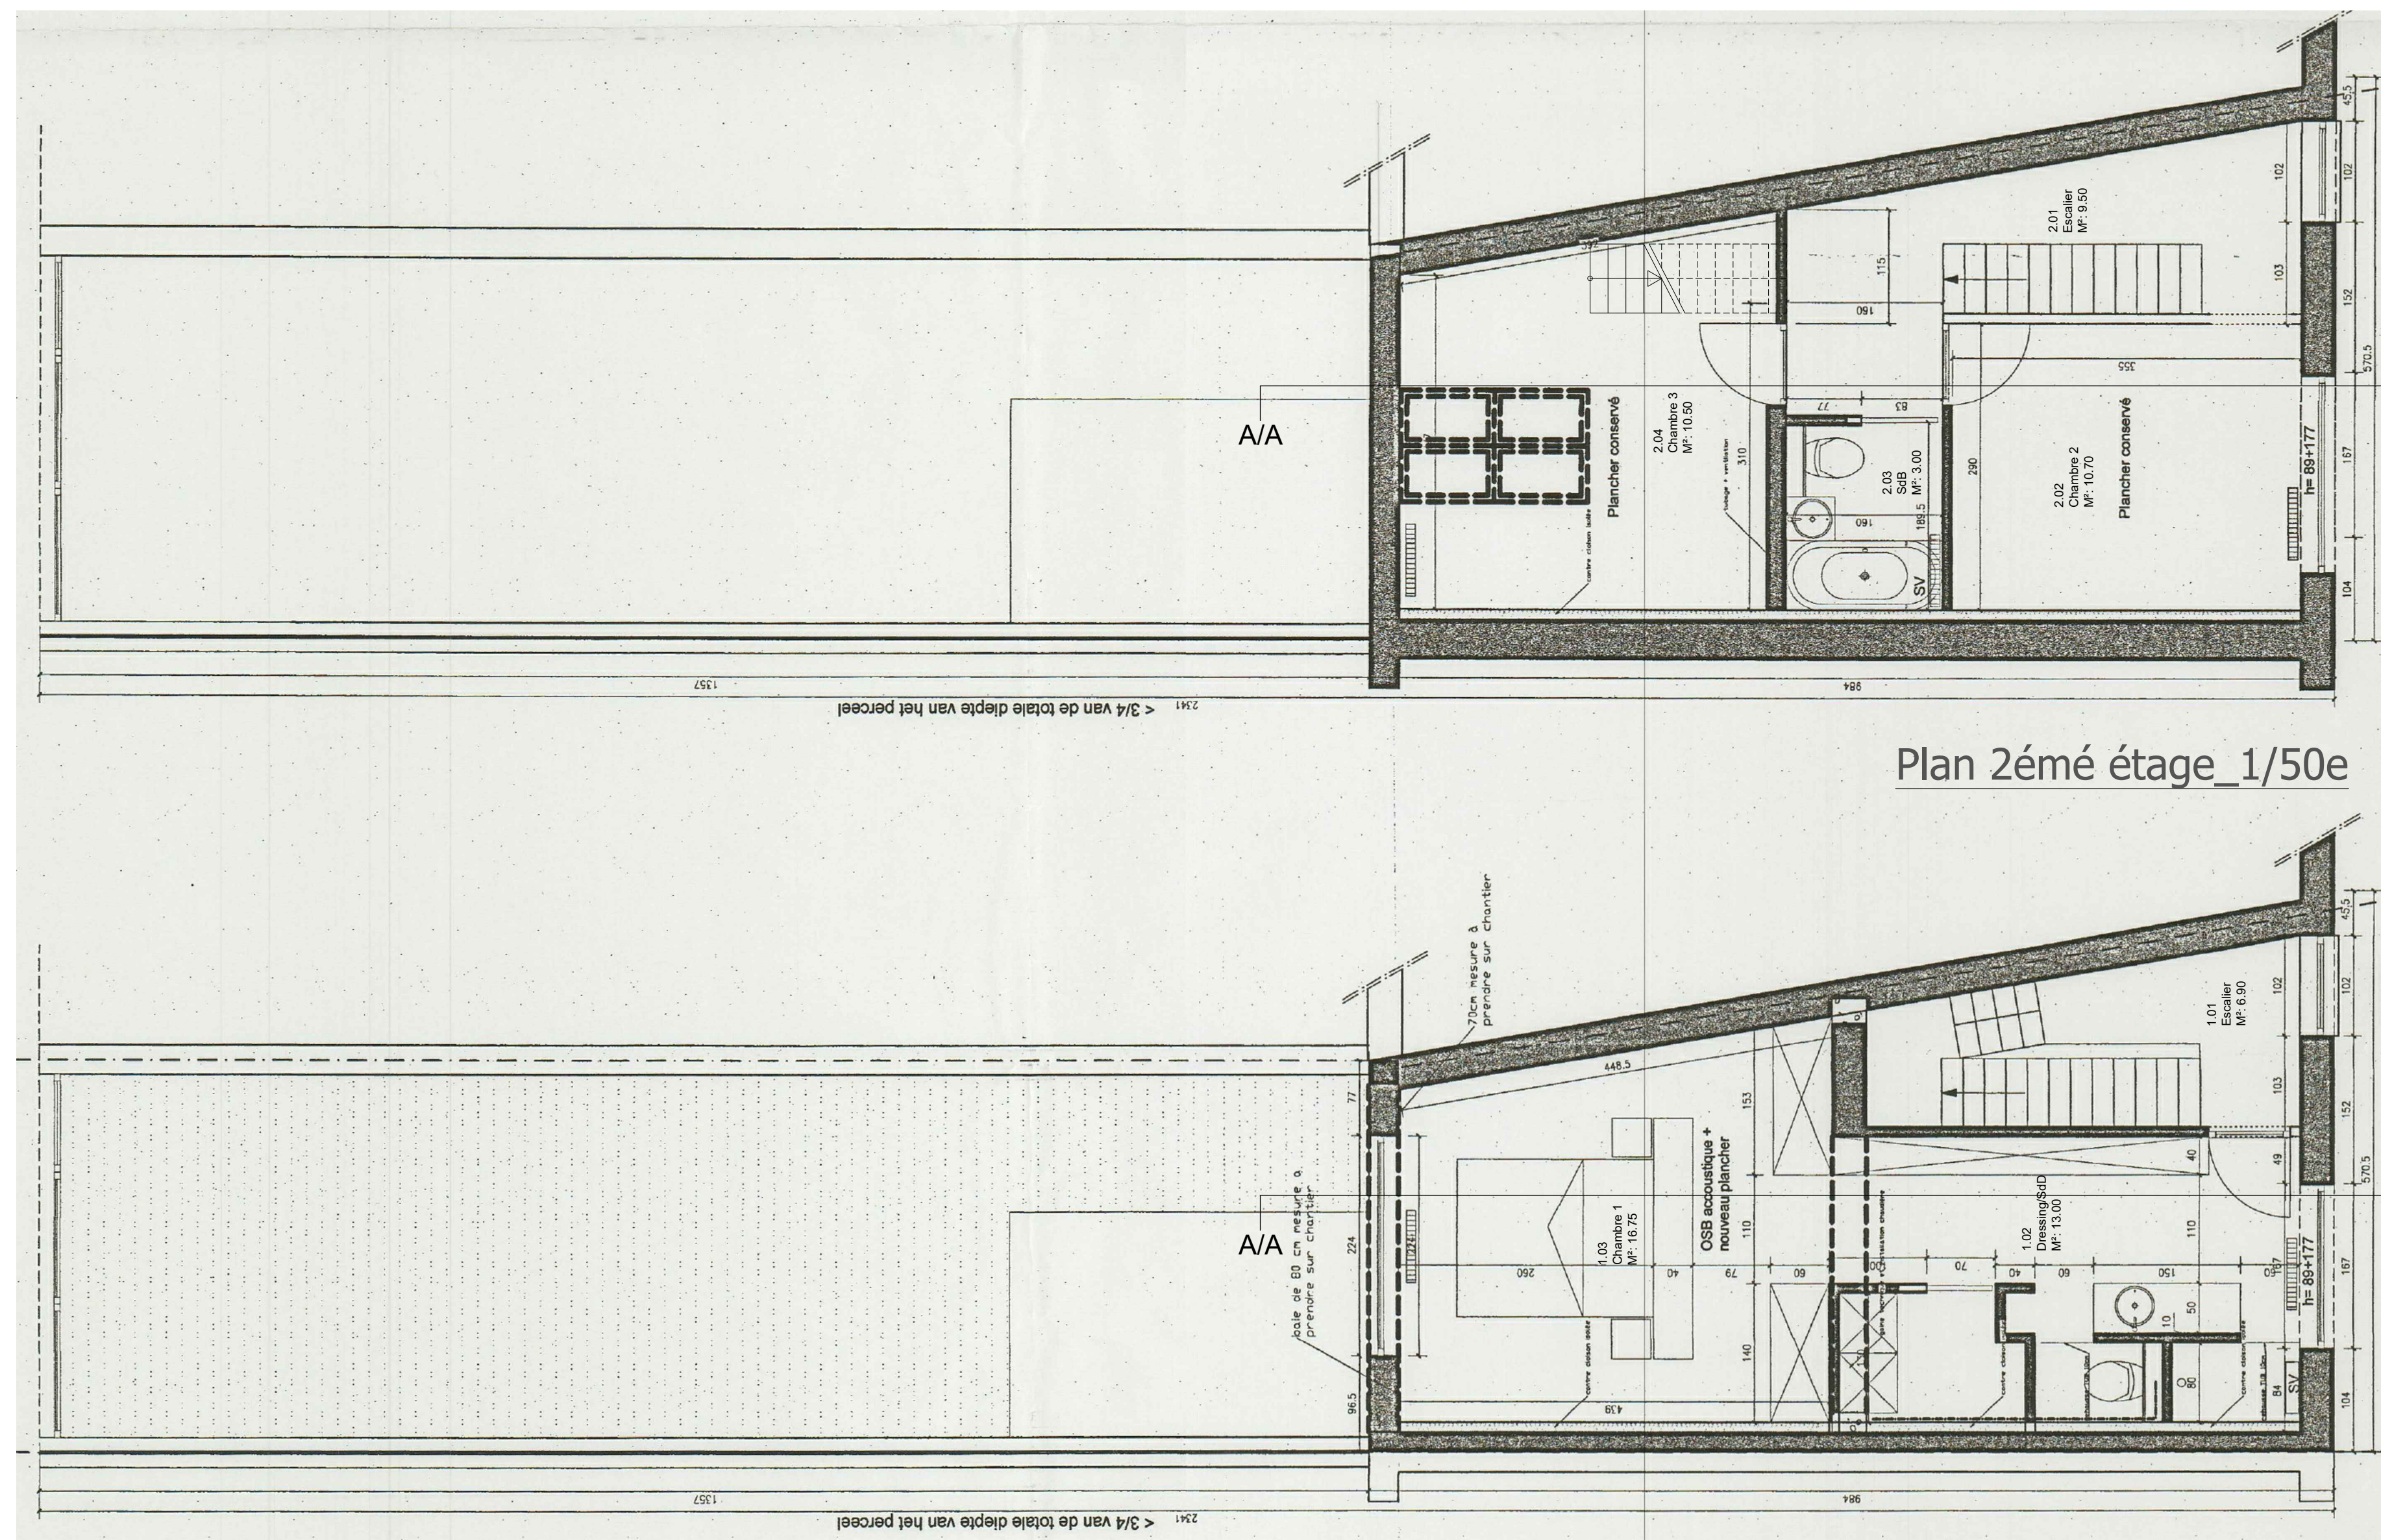

Plan 2émé étage_1/50e




Plan premier étage_1/50e

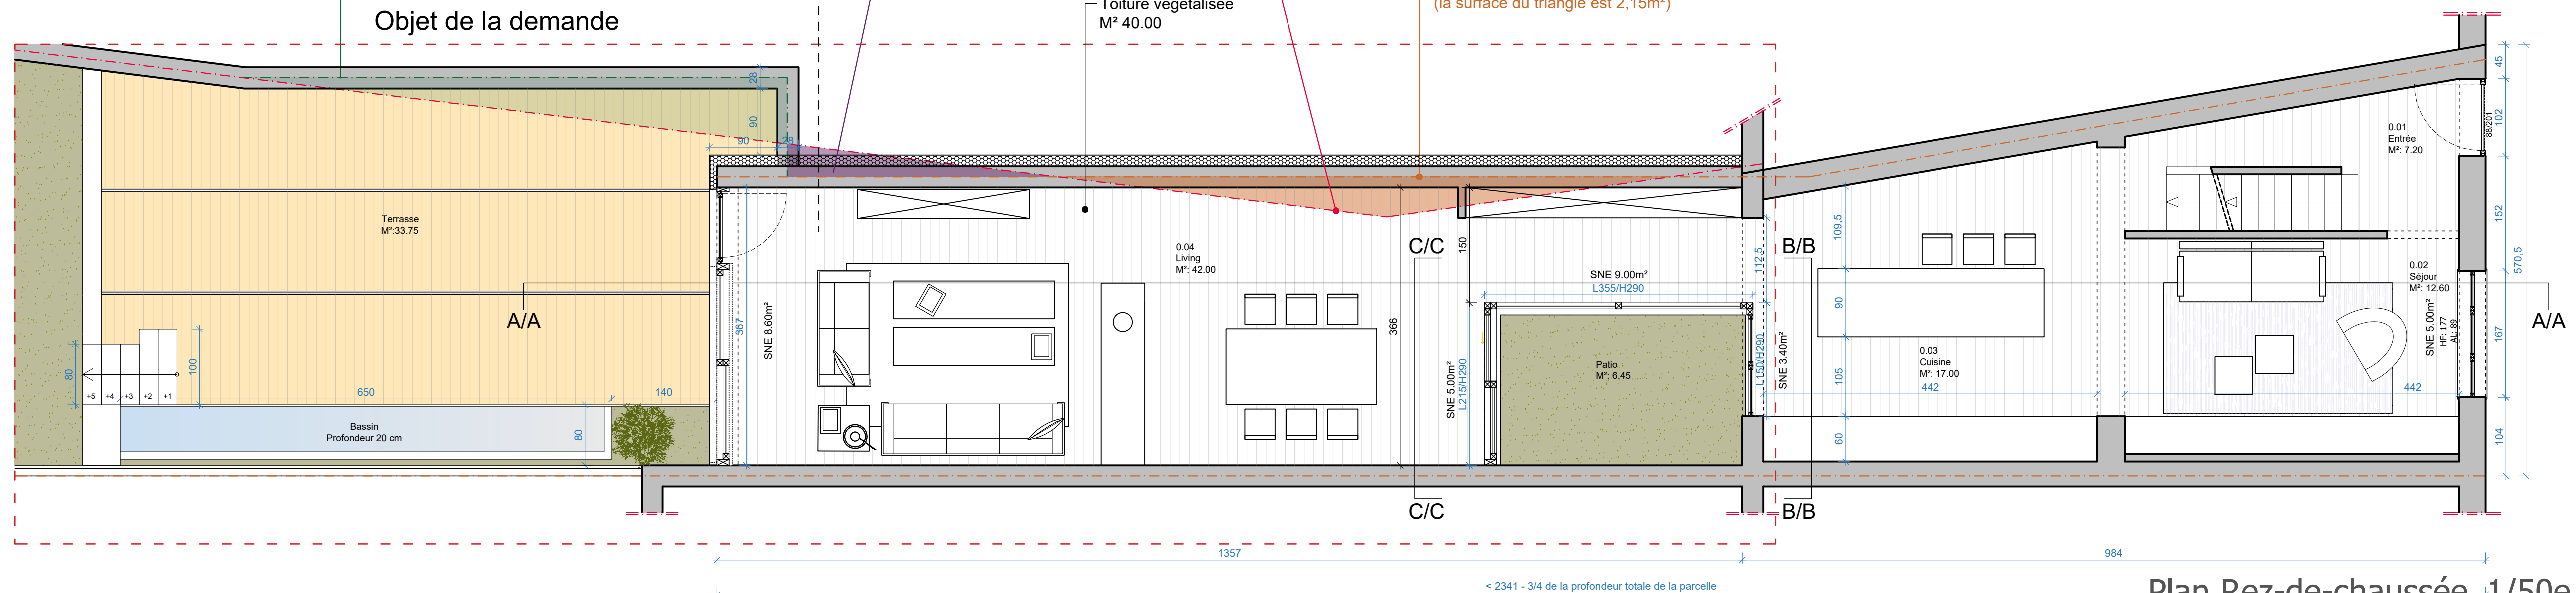


Plan Rez-de-chaussée_1/50e


- Matériau de façade arrière :
1. Façade en briques de ton gris
 2. Façade en briques de ton beige
 3. Châssis pvc ton noir vitrage 1-1
 4. Capot zinc gris anthracite
 5. Casque mur blanc
 6. Saut en pierre bleue
 7. DEP gris
 8. Fenêtre de toit
 9. Carrelage en verre
 10. Toiture tuile rouge
 11. Façade en briques de ton rouge
 12. Corniche en zinc piquetée quant
 13. Porte en pvc ton noir avec vitrage et panneau plein
 14. Lucarne avec revêtement en bois
 15. Bardage en briques
 16. Soubassement en pierre bleue

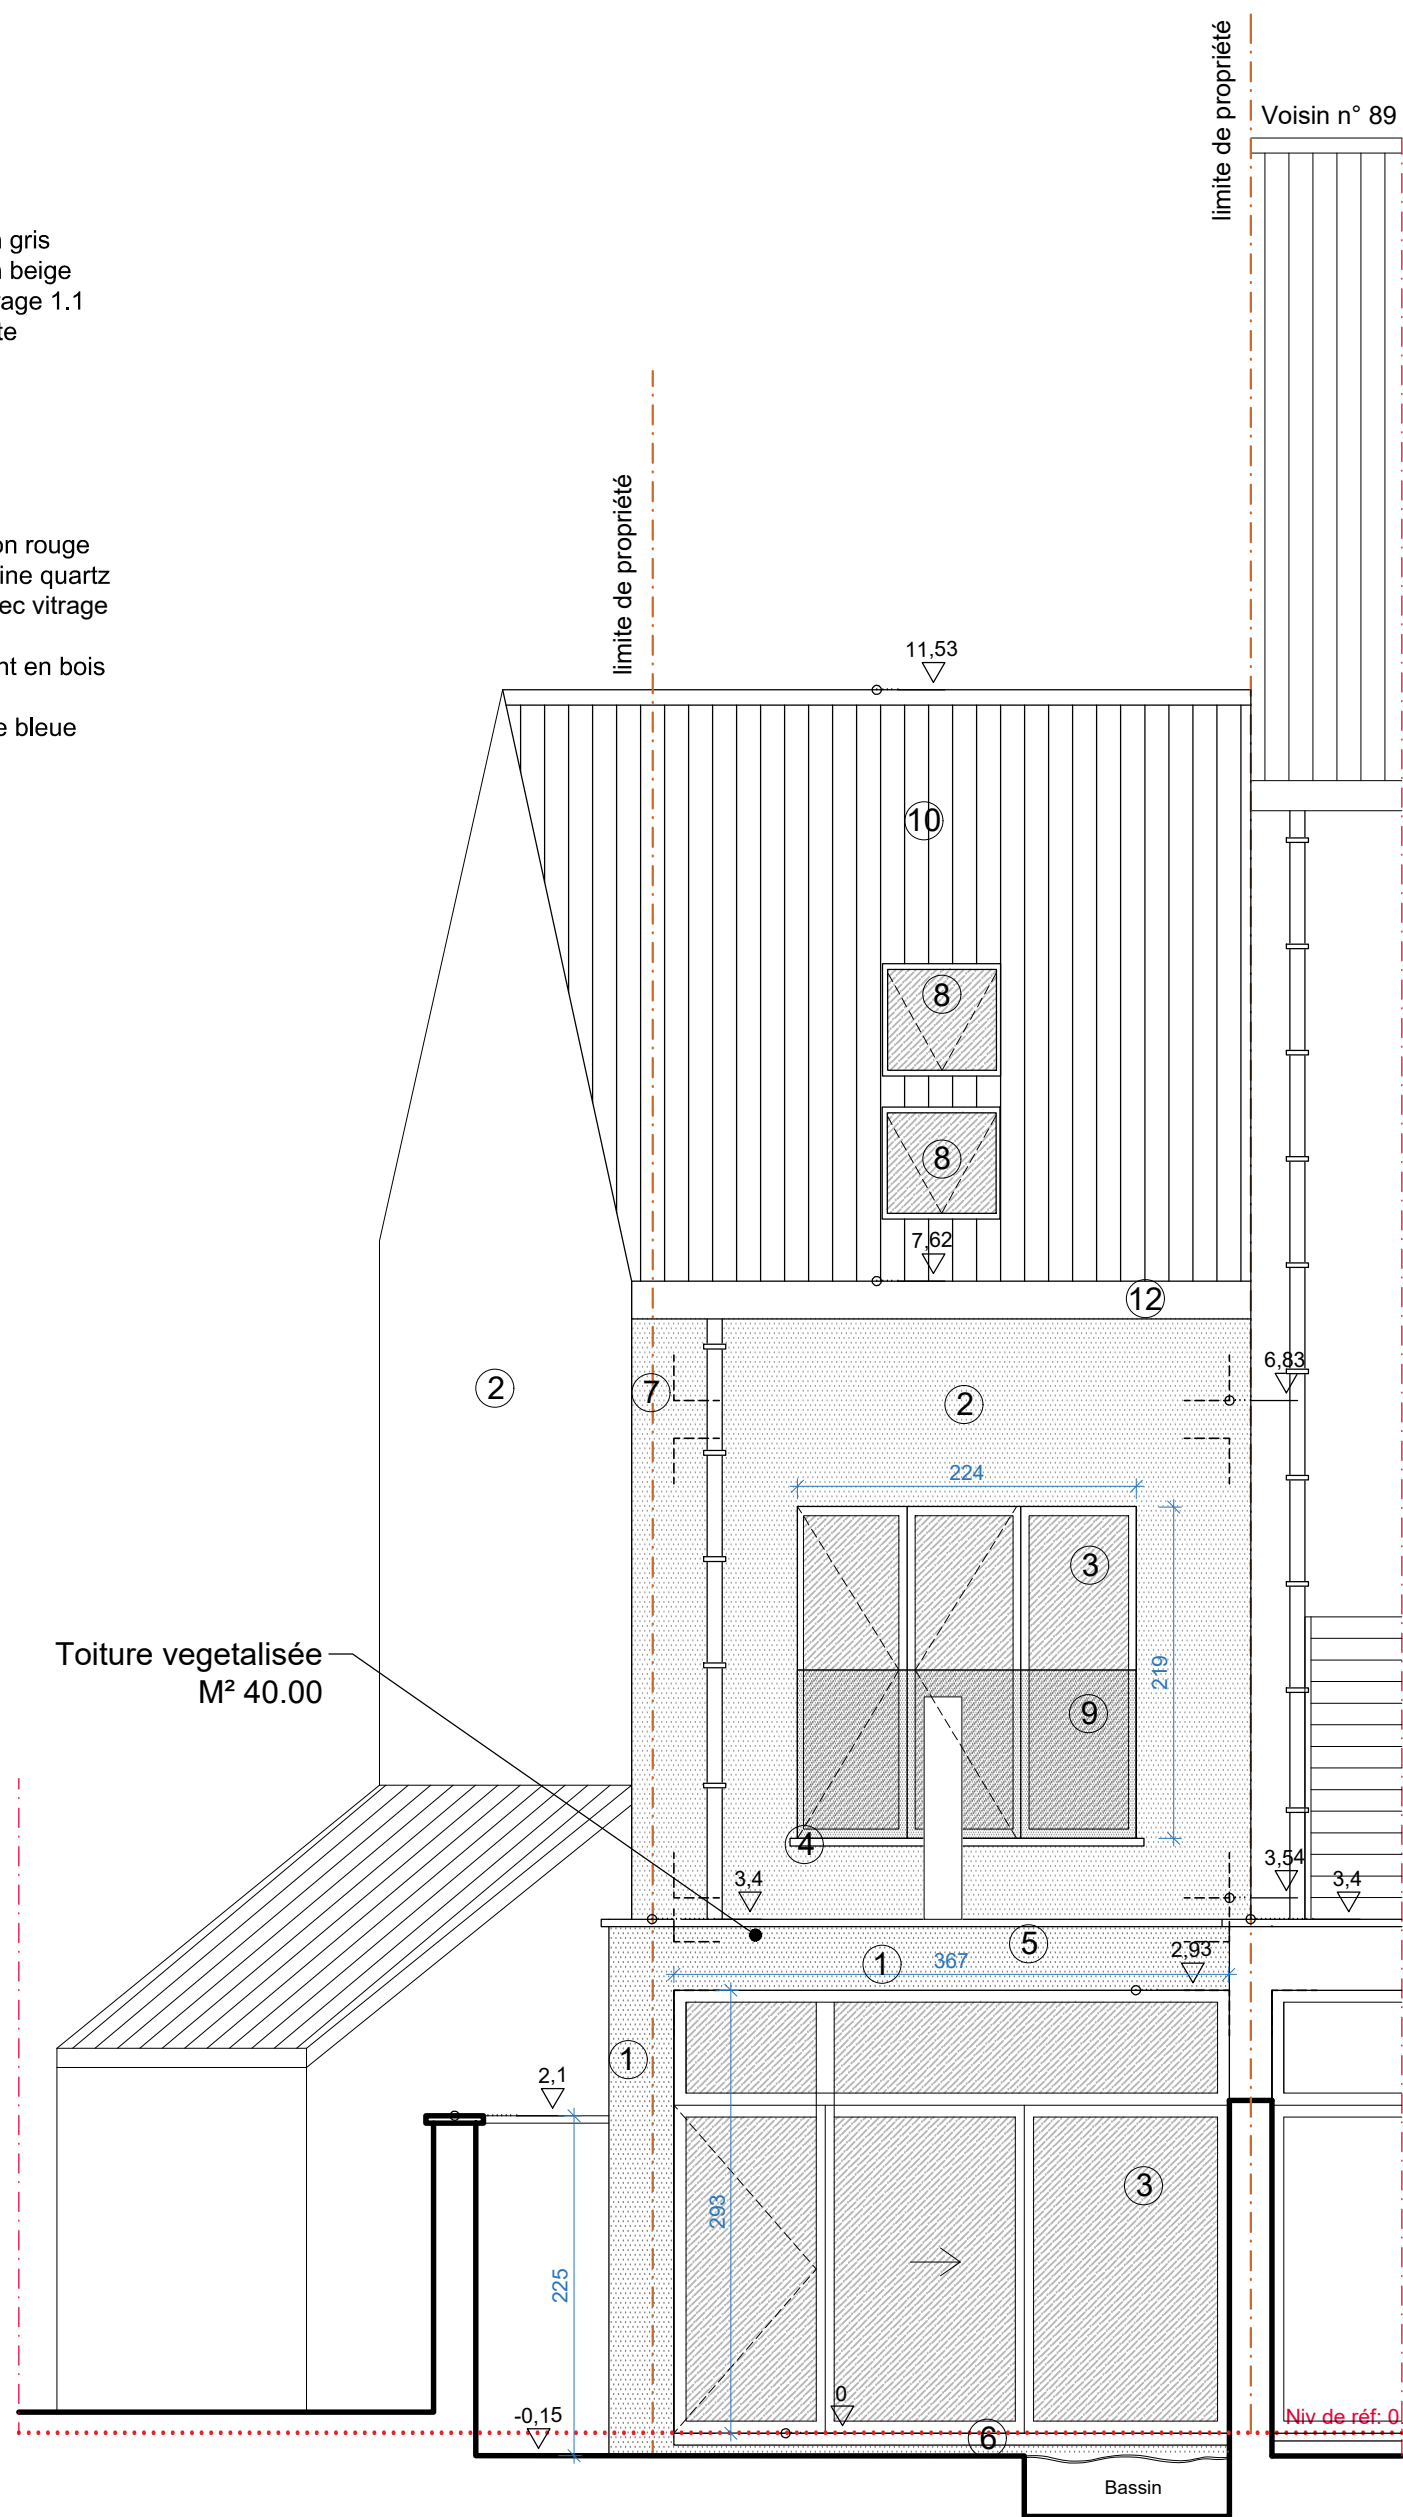

Façade arrière_1/50e

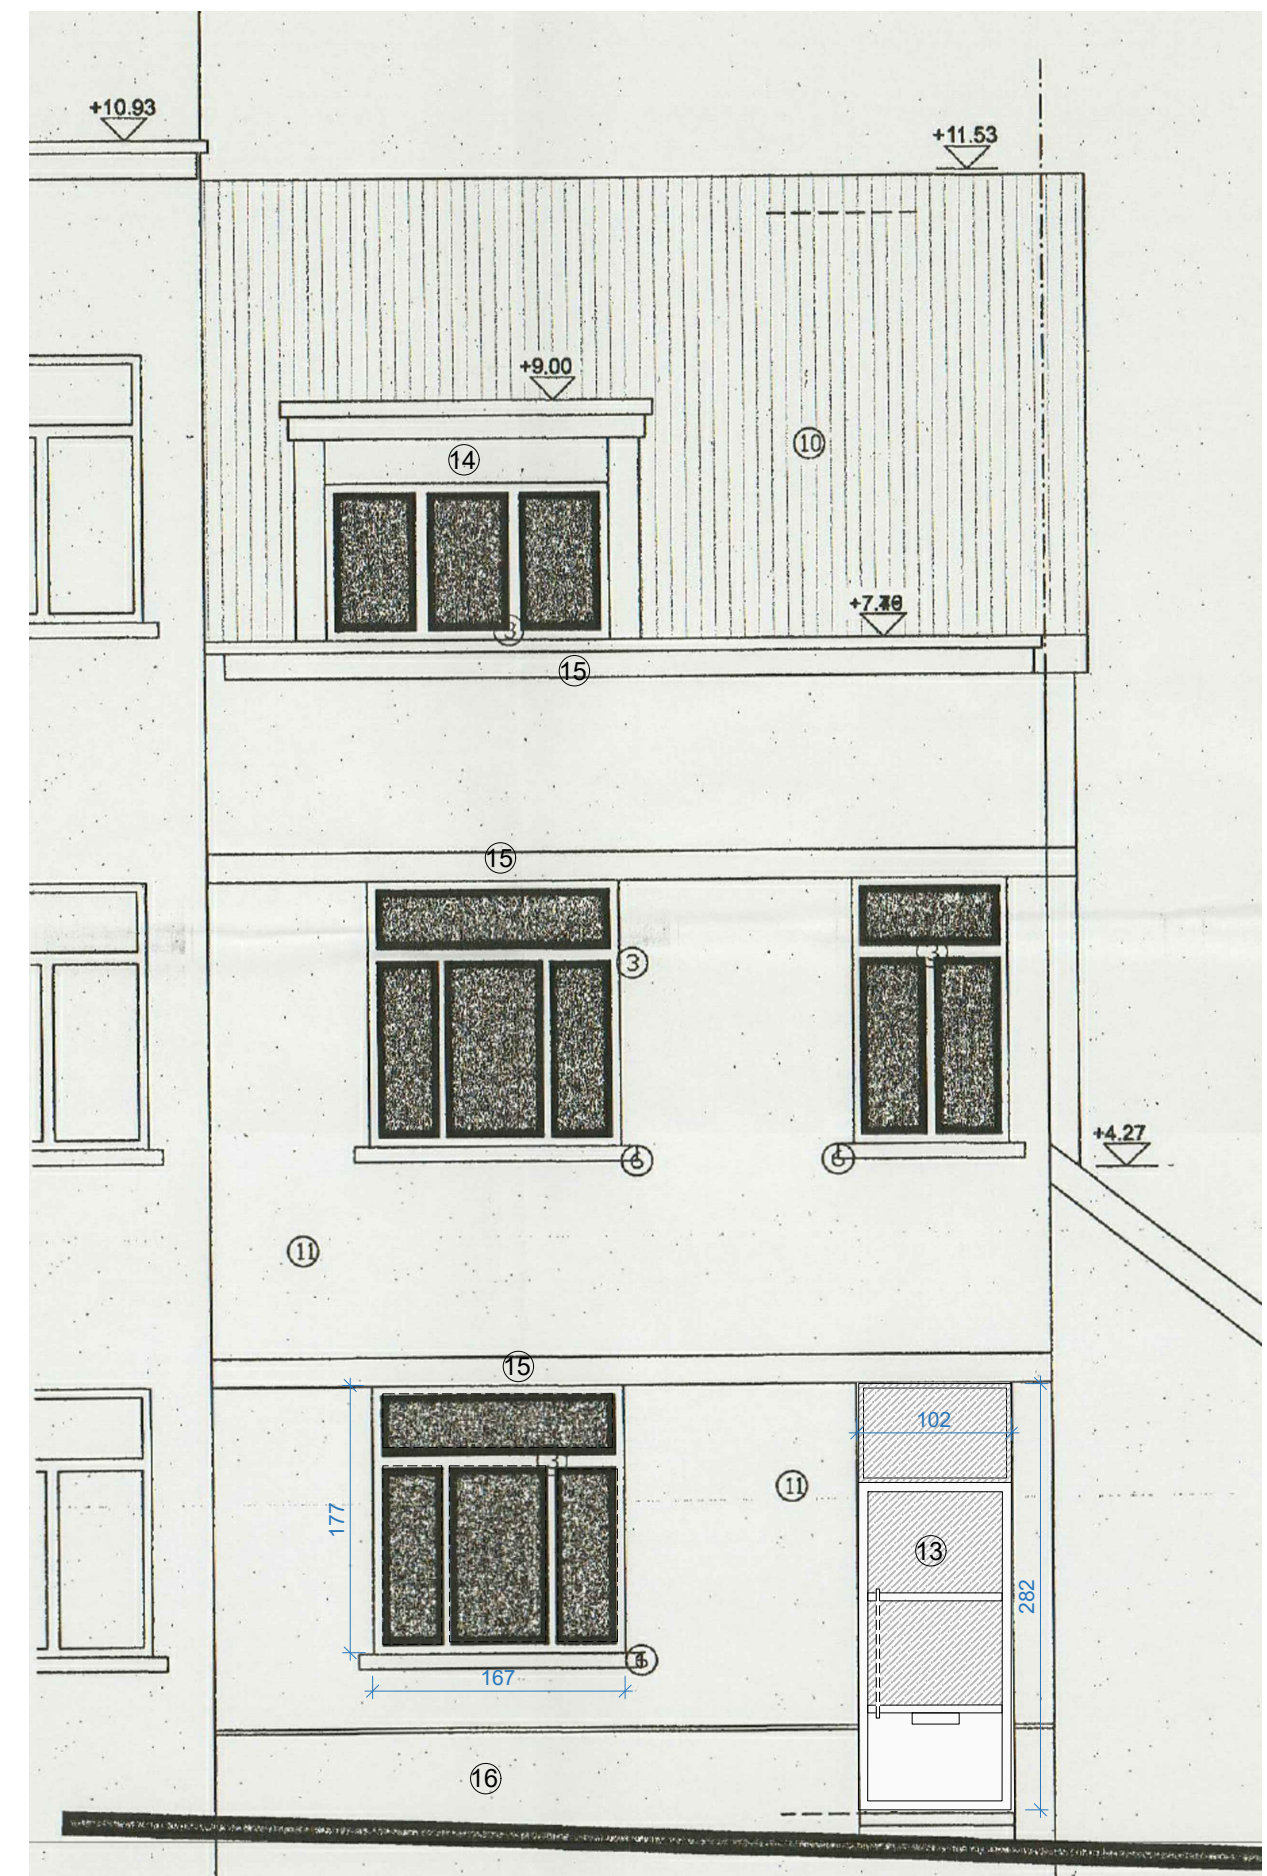

Façade à rue_1/50e

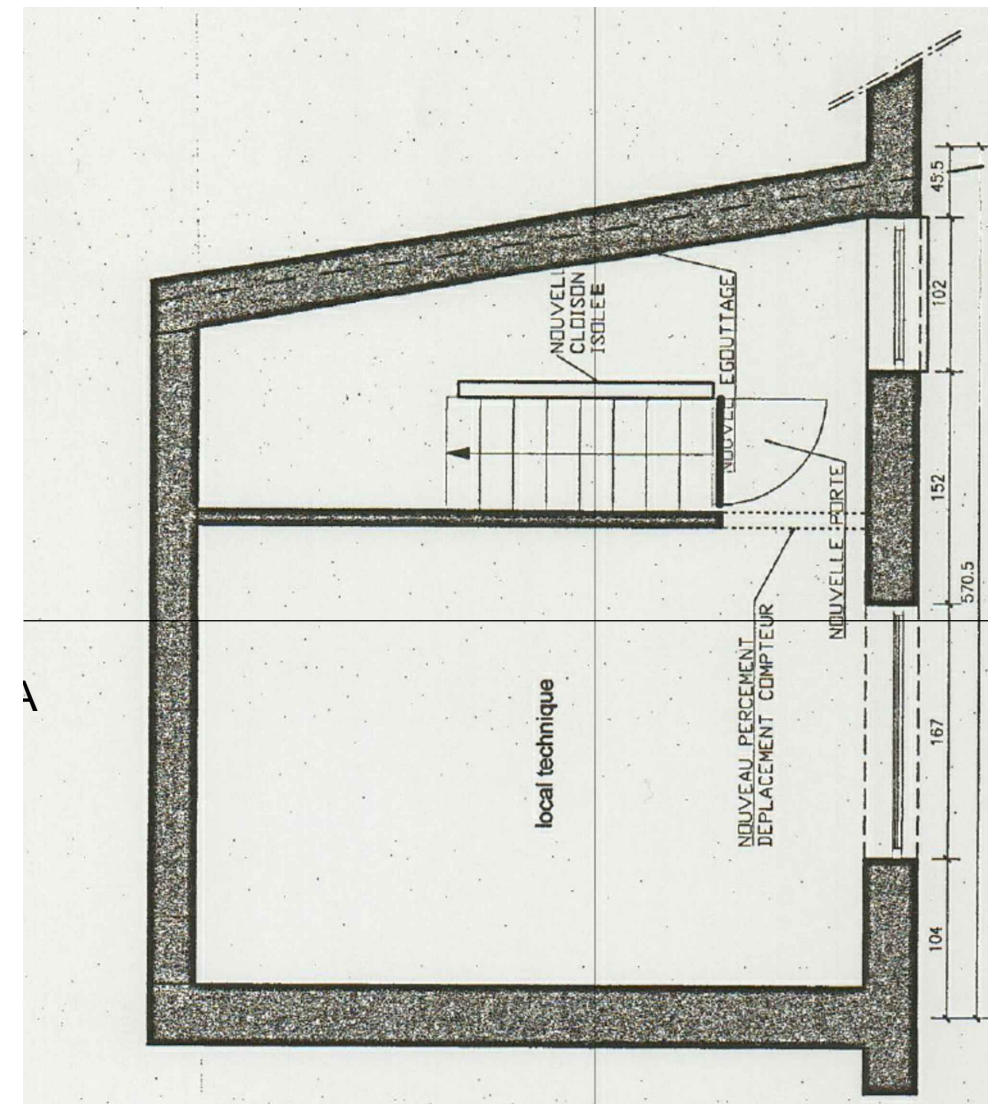

Plan sous-sol_1/50e

A 10-09-2026 MODIFICATIONS SUITE AVIS DE LA COMMUNE DU 03/09/2026			
REFER. PLANS	INDEXE	DATE	MODIFICATIONS / COMMENTAIRES
LEGENDE MATERIAUX			
LEGENDE LOGOS			
LEGENDE ABBREVIATIONS			
LEGENDE Incendie			
REMARQUES:			
NEVEAU DE REFERENCE			
Ce document est la propriété exclusive d'ARCHITYPES s.r.l. ; il ne peut être communiqué, reproduit ou utilisé sans son autorisation.			
Demande permis d'urbanisme pour: La régularisation du volume de la maison, la terrasse donnant sur le jardin et le tracé du mur mitoyen avec la parcelle A46012			
91, Rue Henri Van Hamme à 1140 Evere Catastrale Evere - 1er Division section A, n°46012			
Maitre de l'ouvrage: Delvaux Jean-François 91, Rue H. Van Hamme - 1140 Evere - Belgique			
Architecte: Arch & Types s.r.l. 125, Avenue de l'Épiphanie - 1000 Ixelles Tel : +32 (0)2 450 00 19 Fax : +32 (0)2 450 00 19 GSM : +32 (0)478 50 07 62 e-mail : jesus.m.perez@arch-types.com			
L'Administration: COMMUNE D'EVERE Square S. Hoedemaekers 10 - 1140 Evere			
Permis d'urbanisme			
SITUATION			
OBJET:			
Photos - Plan situation & implantation Plan sous-sol, rez de chaussée, rez+1 et rez+2 Coupe - Façade latérale Façade à Rue Façade arrière			
DATE EMI: 10-09-2026	COPIE: 1/100 - 1/50 1/500 - 1/1000	DOSSIER: 366	PLAN N°: 366-PU-2/2
DATE EXP: 07-09-2028		INDEXE: A	