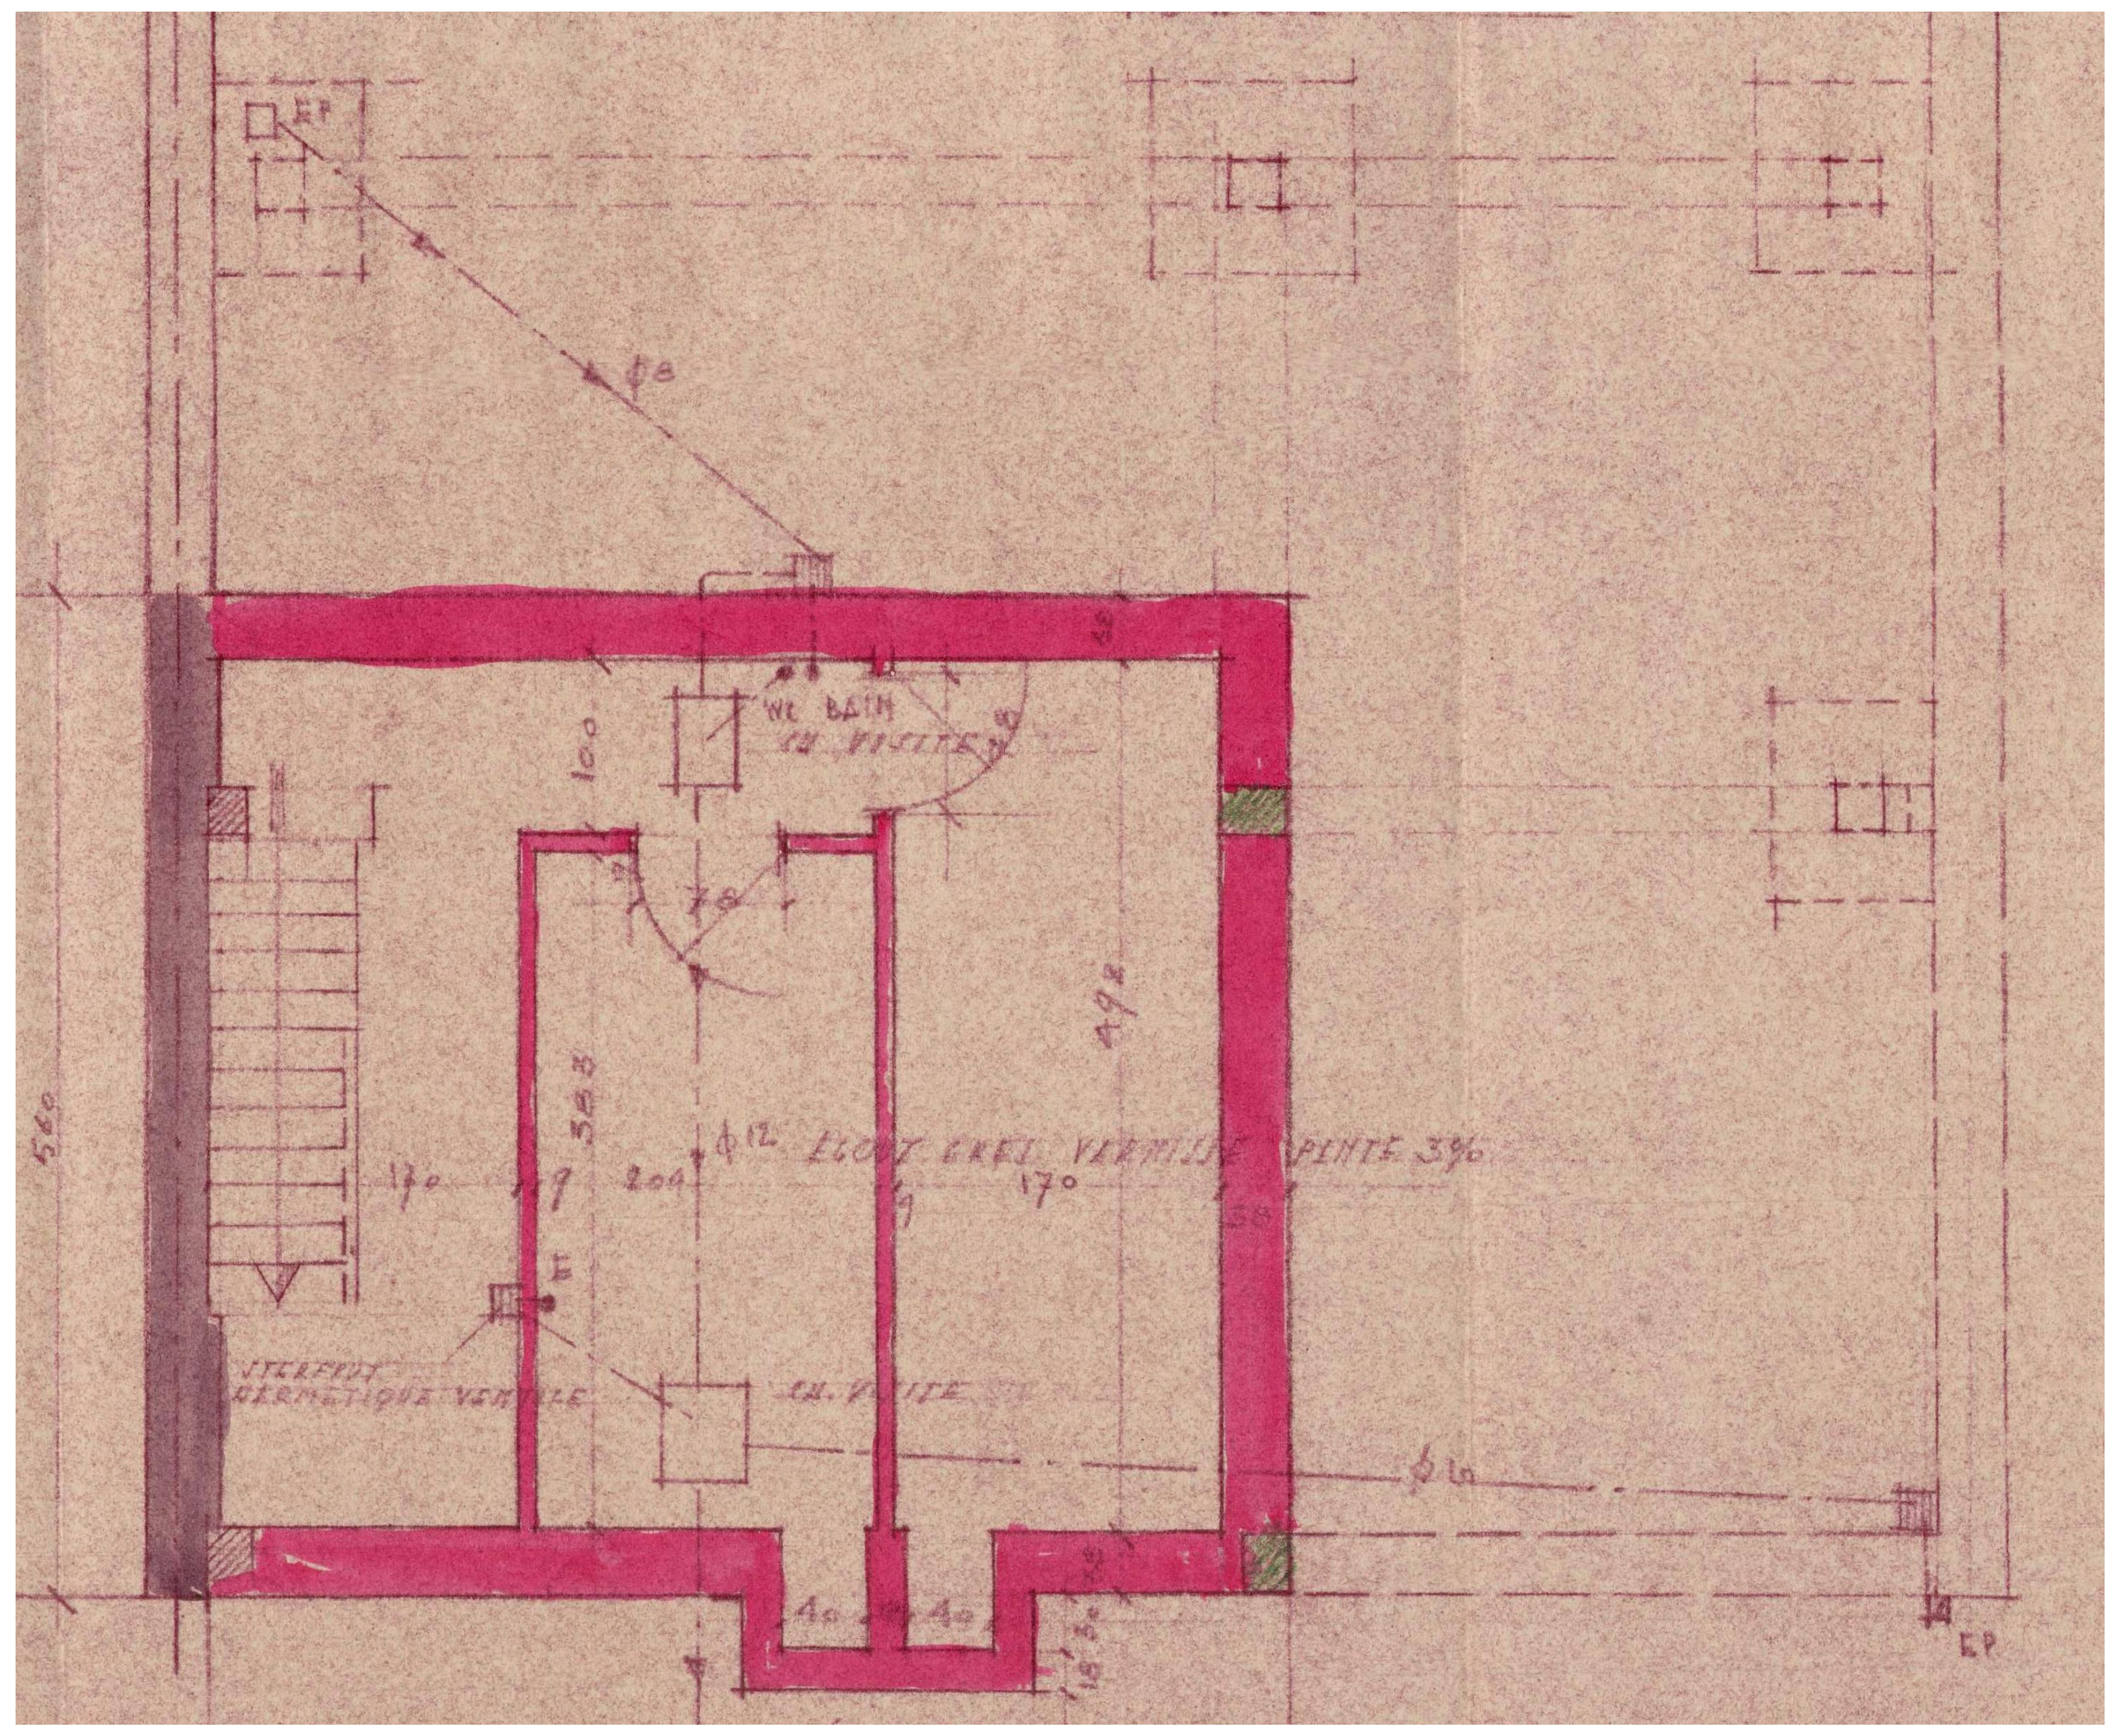
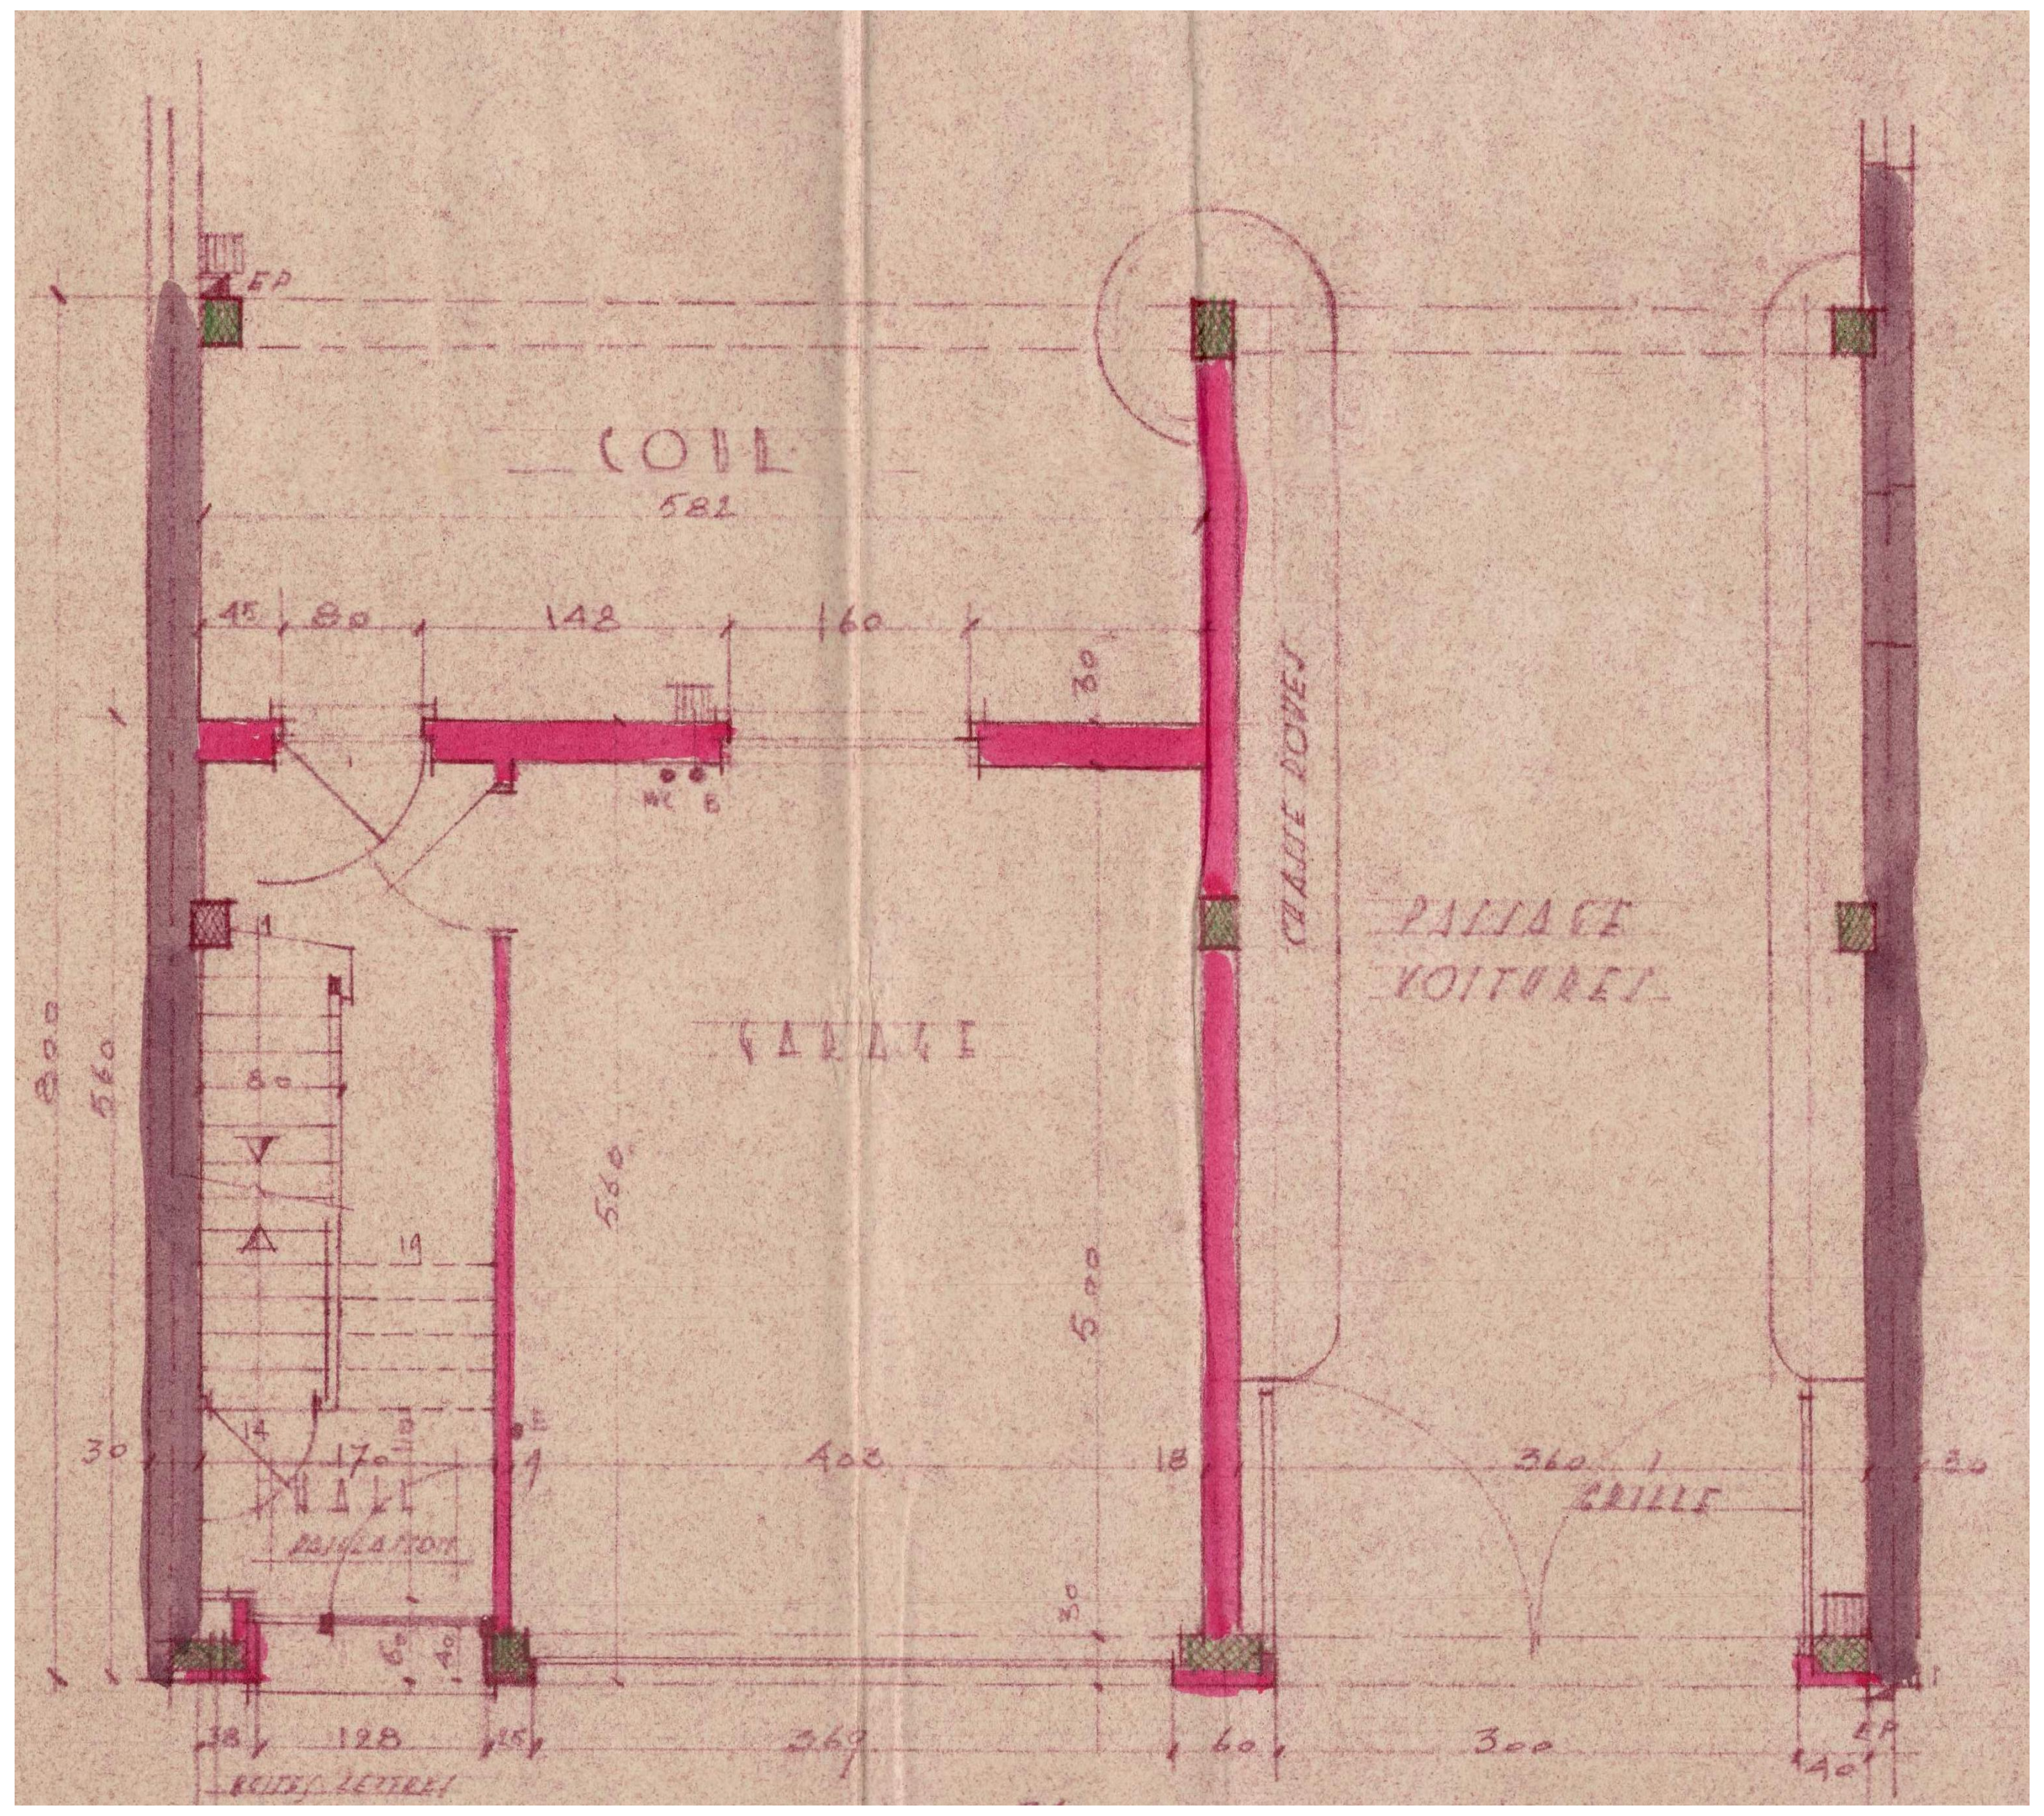
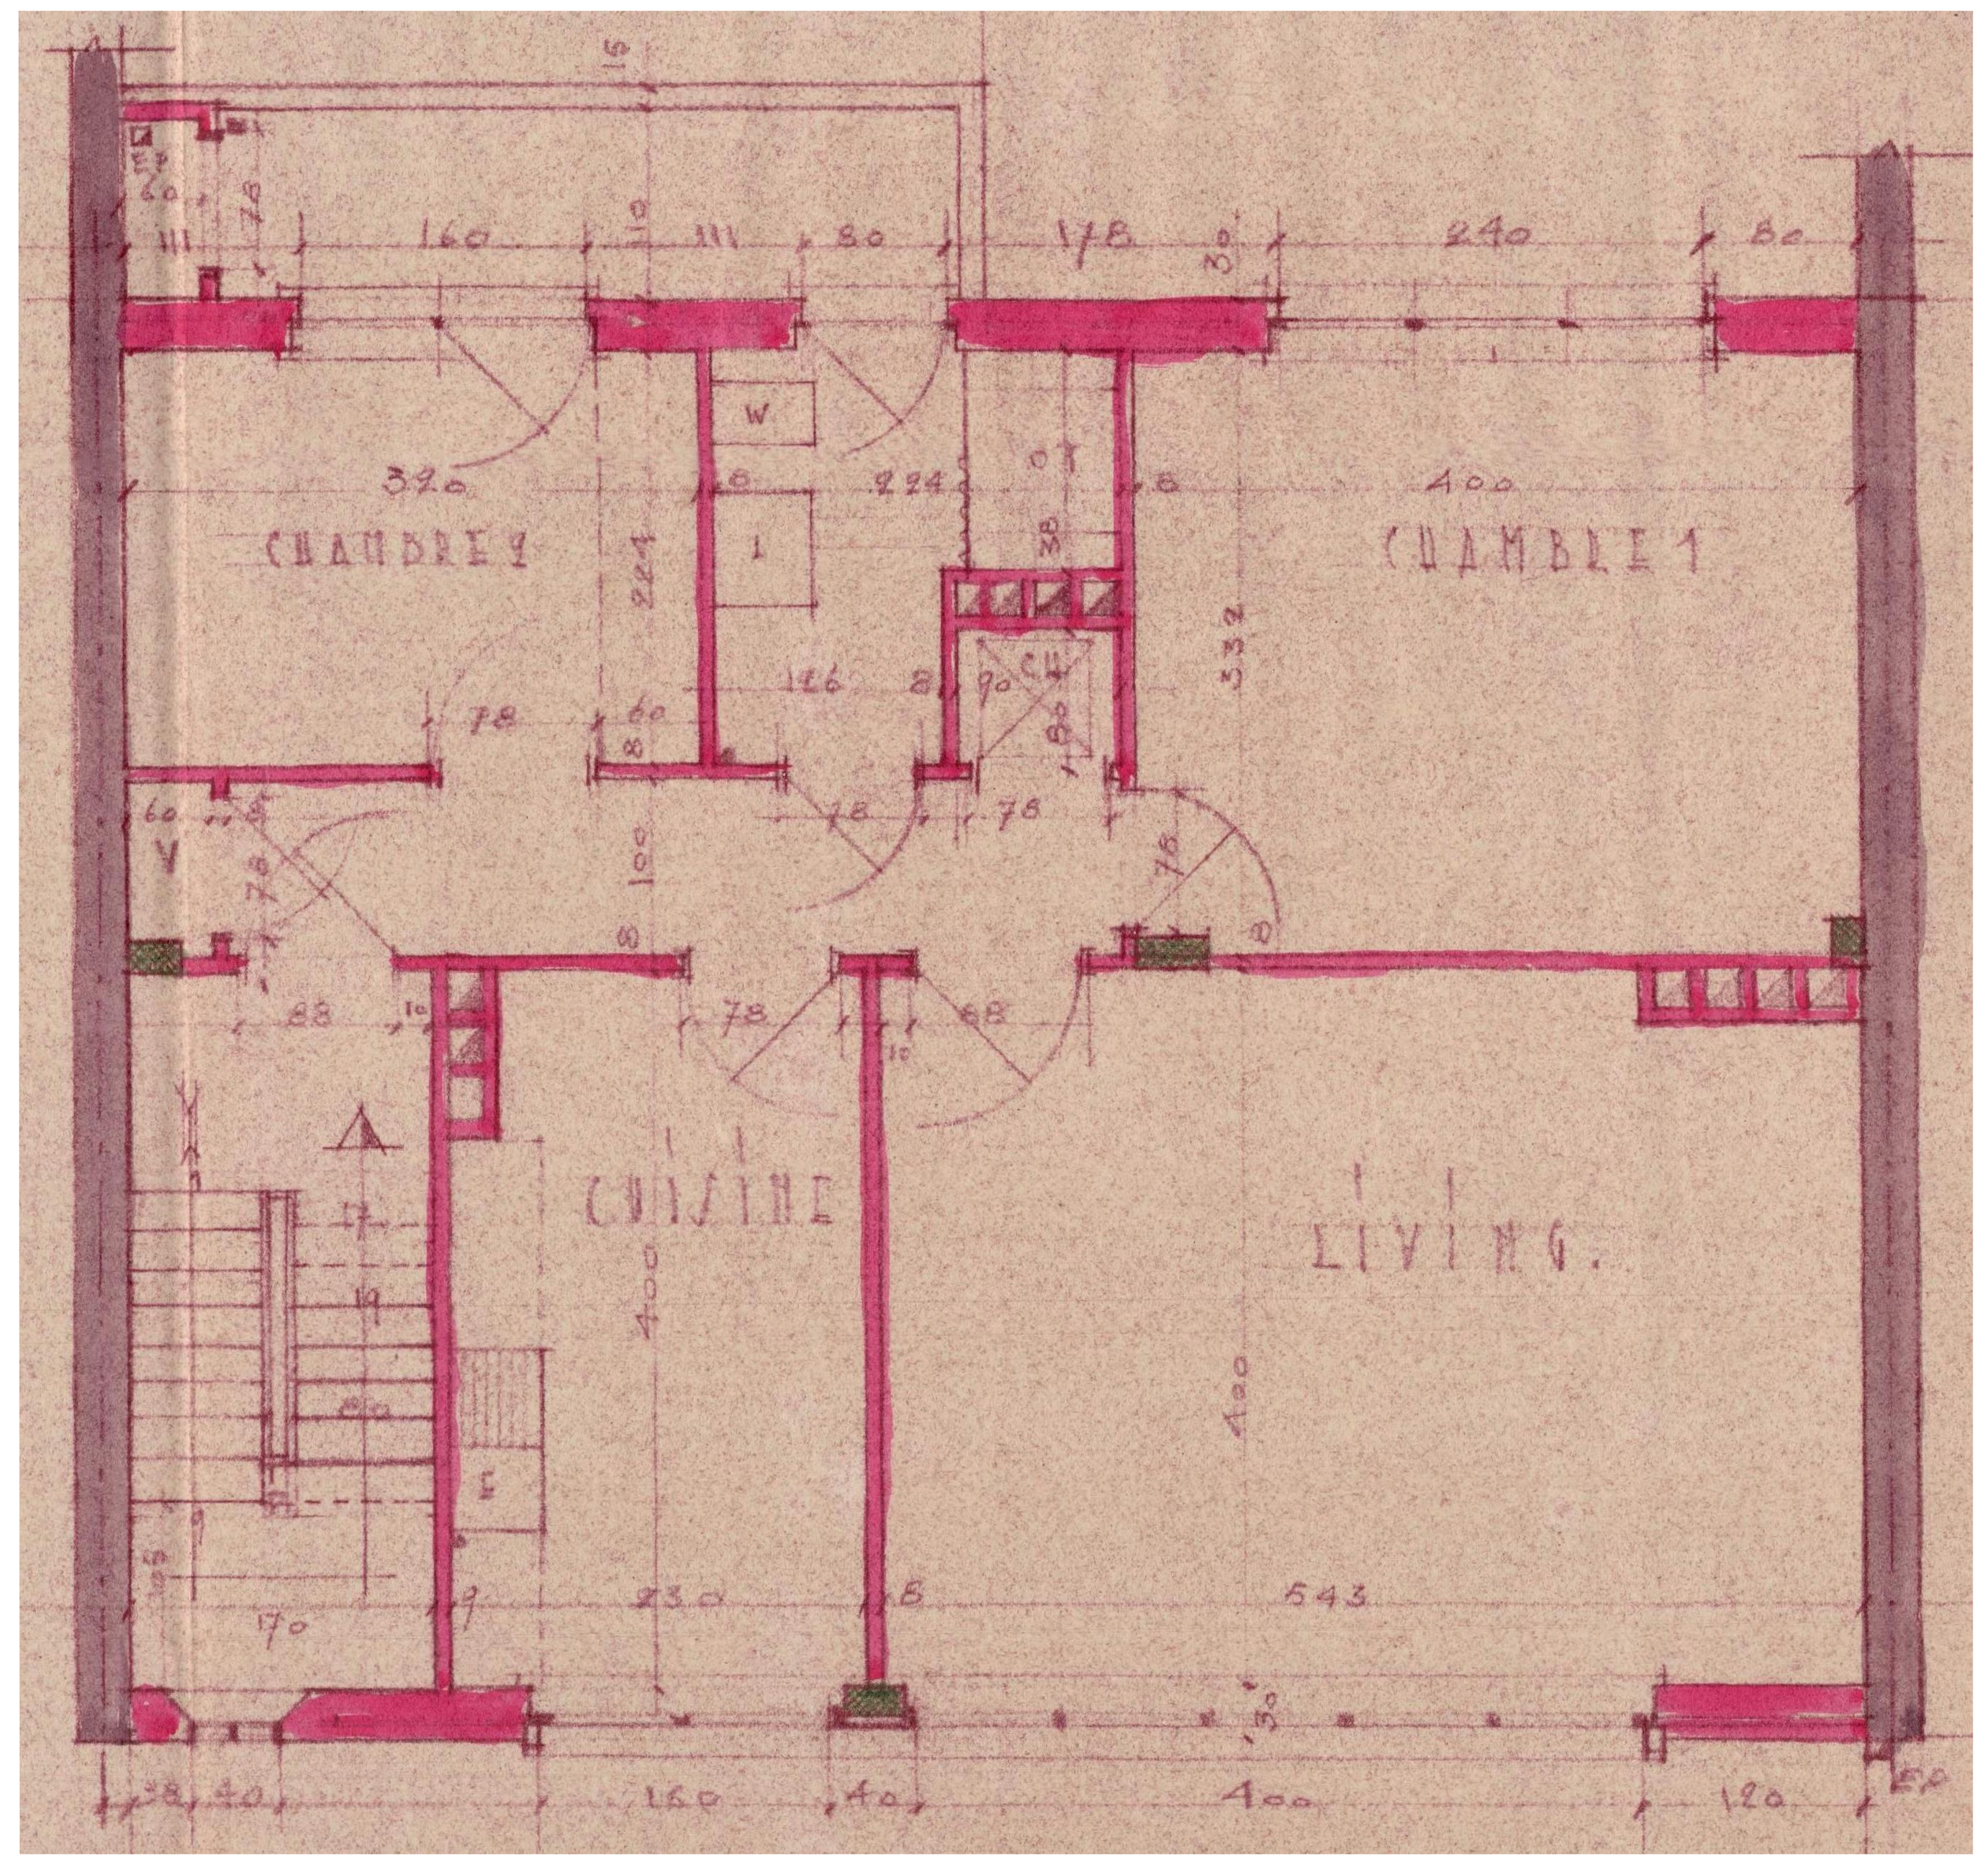




SOUS-SOL





REZ-DE-CHAUSSEE



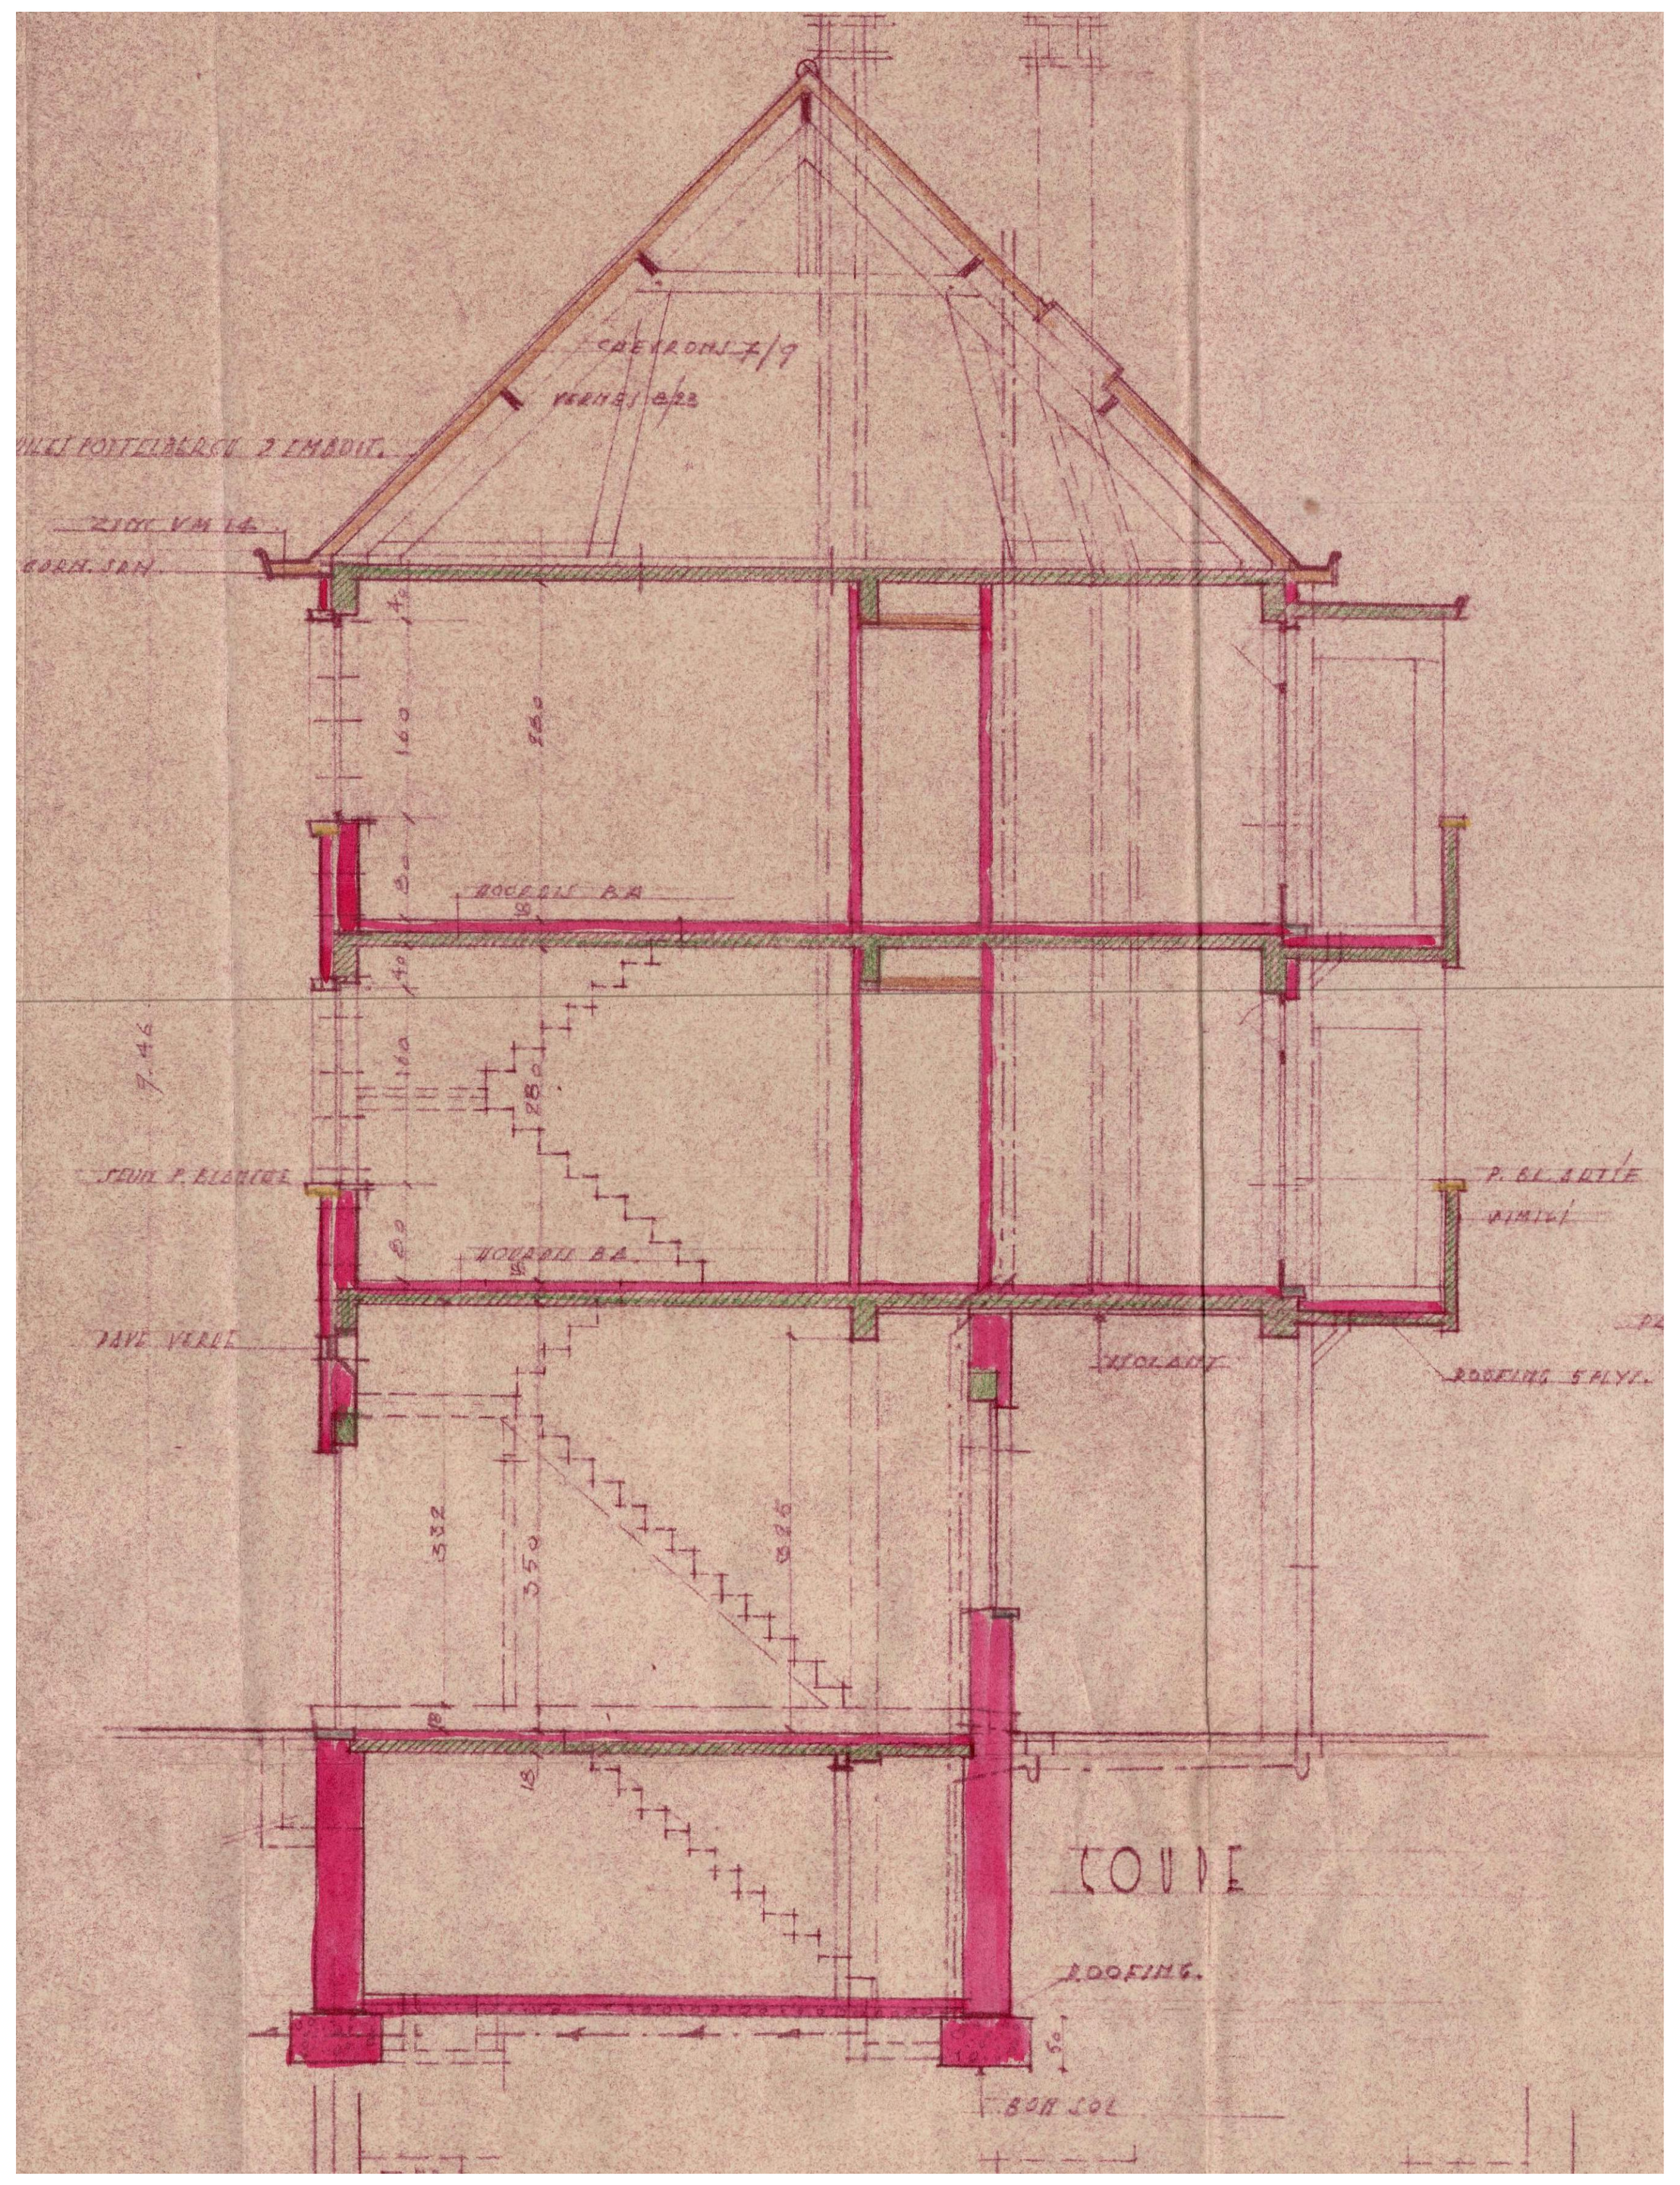

ETAGE TYPE




COUPE AA

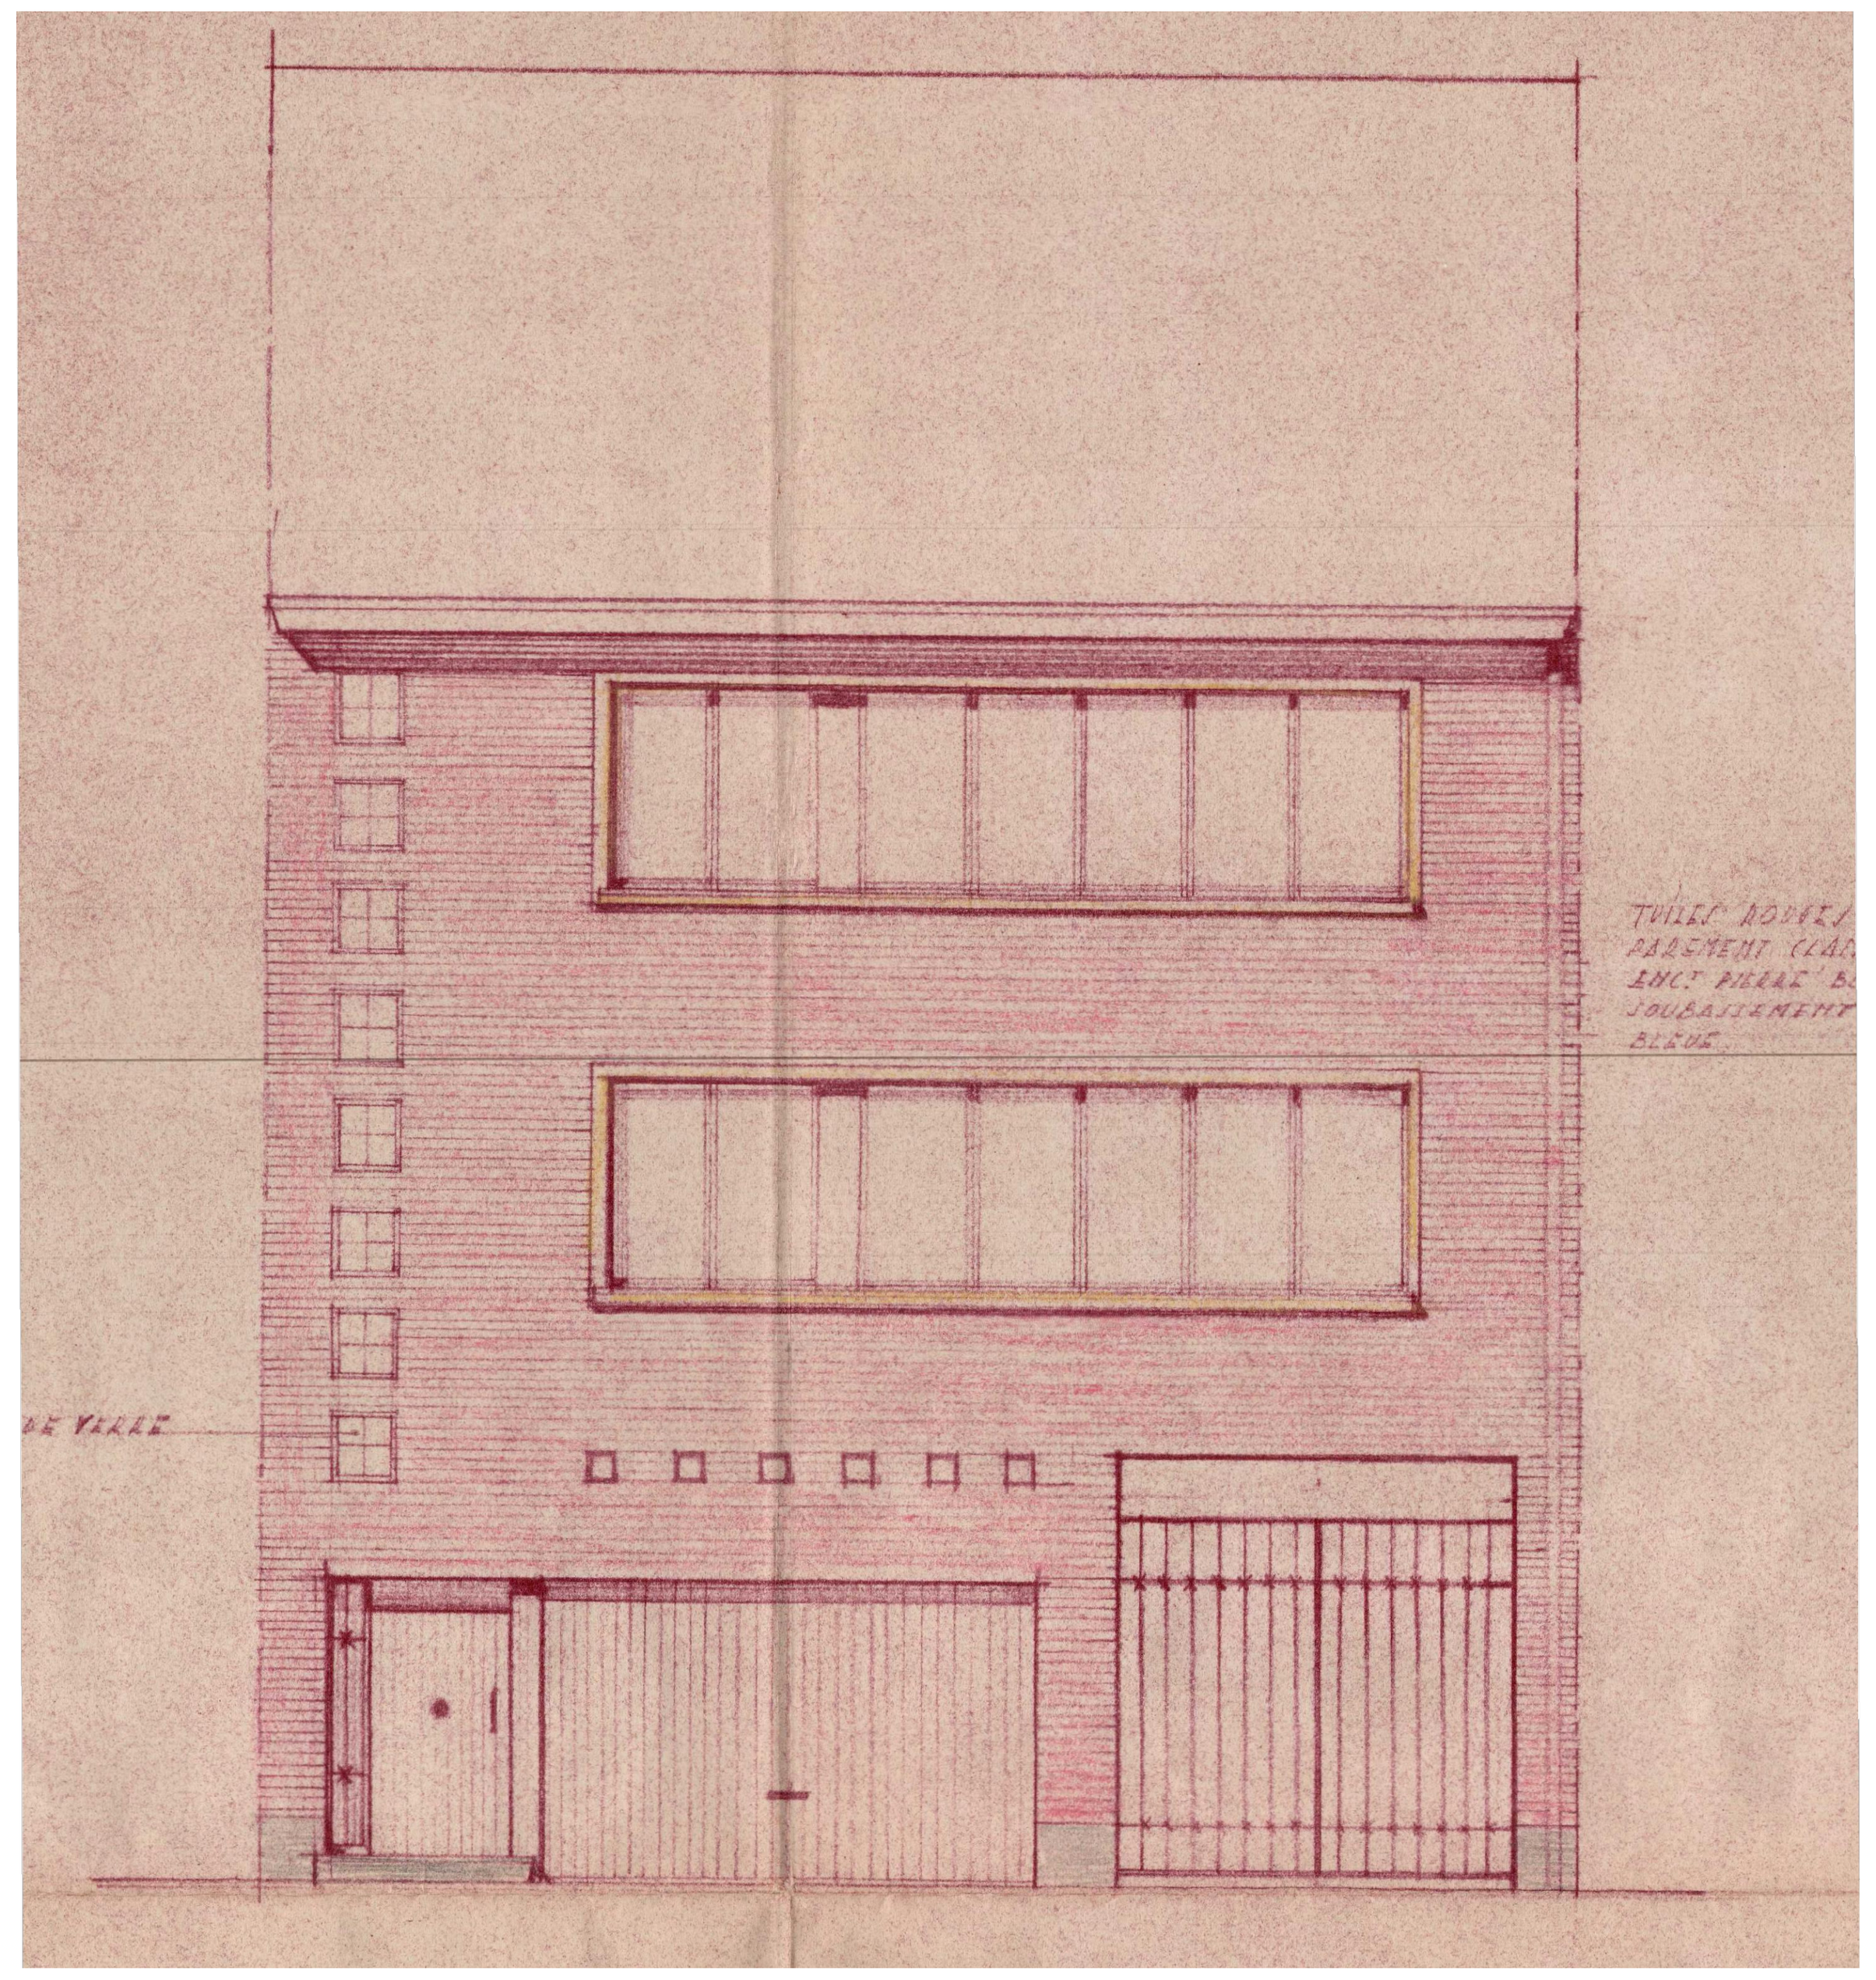

FACADE AVANT

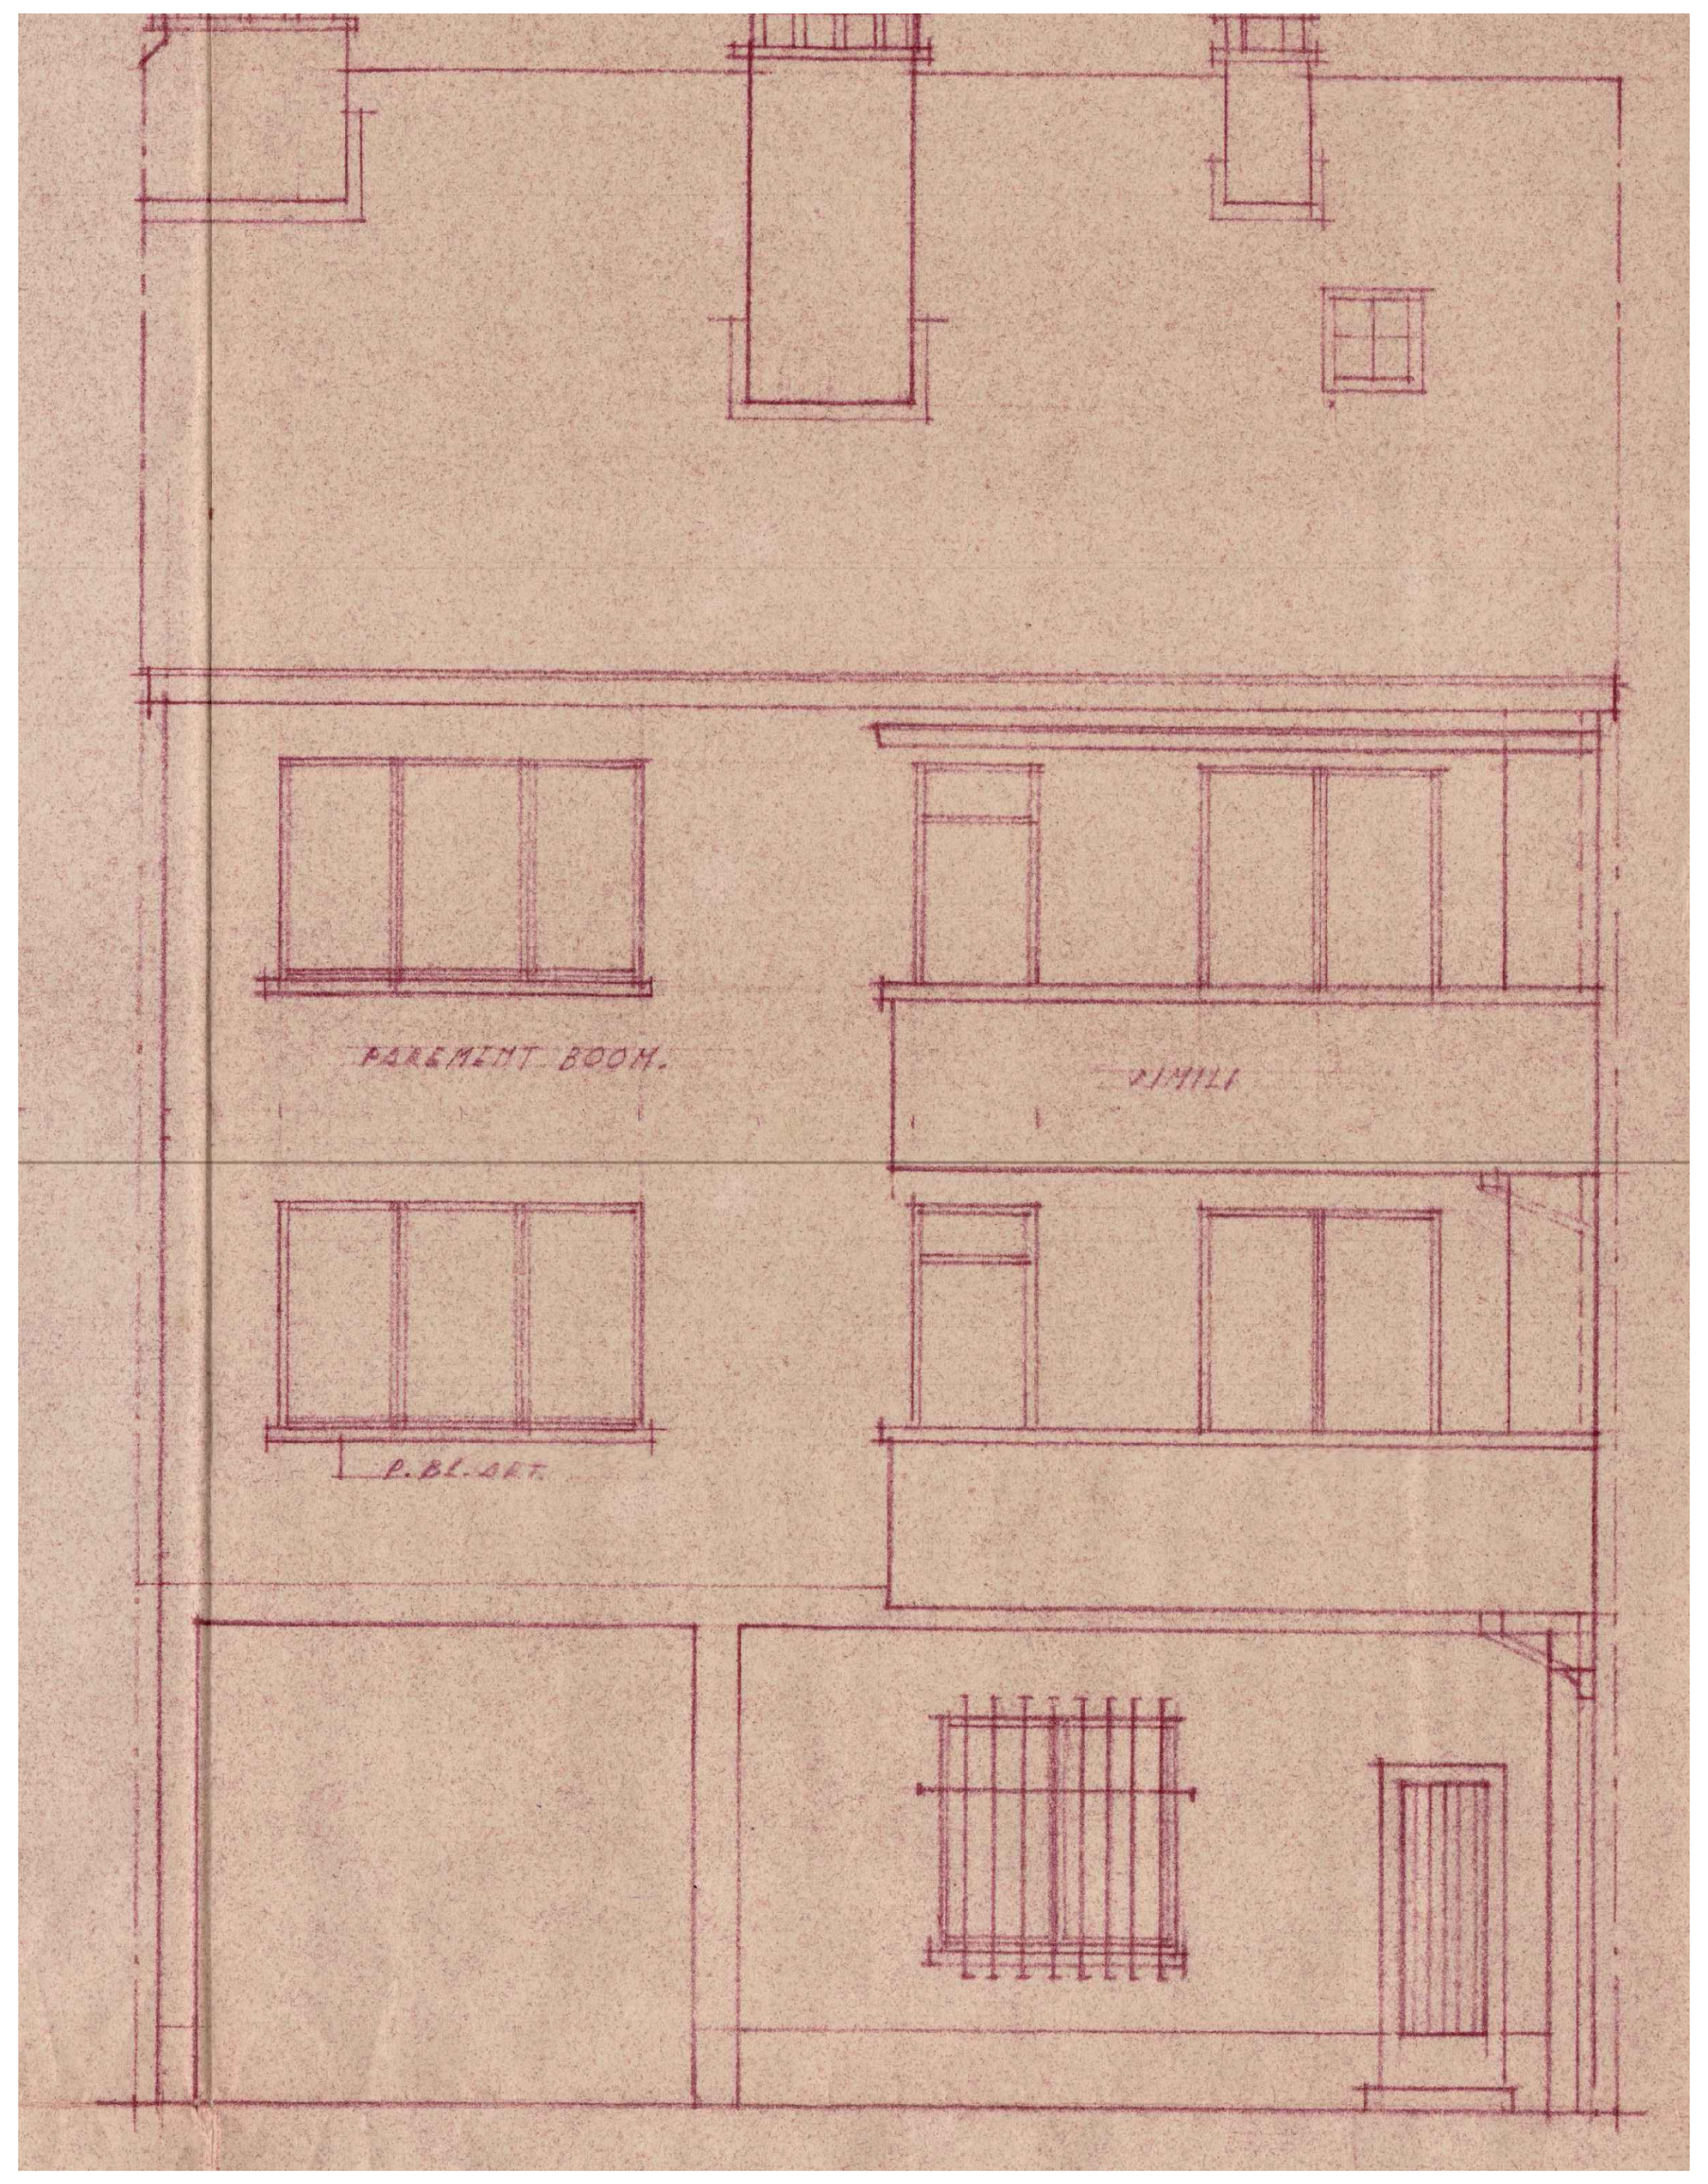


FACADE ARRIERE




PLAN DE LOCALISATION 1 / 2000

| DATE – DATUM | | MODIFICATIONS – WIJZIGINGEN |
|---|---|---|
| | | |
| | | |
| | | |
| | | |
| | | |

MAÎTRE DE L'OUVRAGE / BOUWHEER

ARCHITECTE / ARCHITECT


DOSSIER

RENOVATION ET AMENAGEMENT DES COMBLES
D'UN IMMEUBLE DE LOGEMENTS
Rue du Bien-Faire 34A
1170 Watermael-Boitsfort

OBJET DU PLAN / ONDERWERP

SITUATION DE DROIT:
- Plan de localisation
- Plans
- Coupe
- Façades


| DATE DATUM | ECH. SCH. | DES. GETEK. | IND. |
|---|---|---|---|
| 17.07.2026 | | | A B C D E F G H I J |

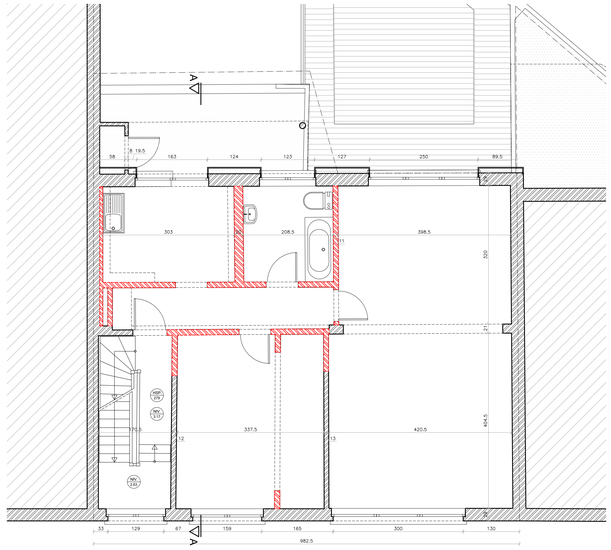



PREMIER ETAGE



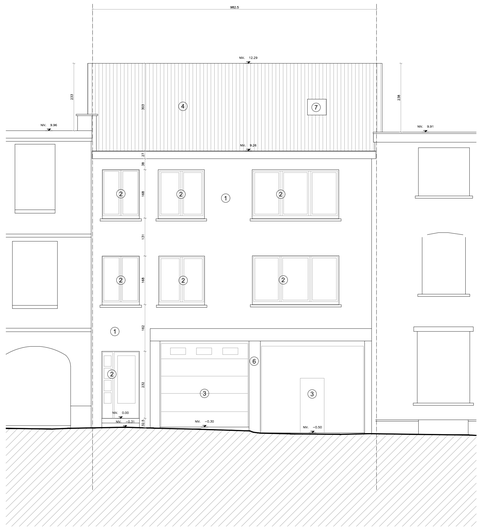

TOITURE





FACADE AVANT

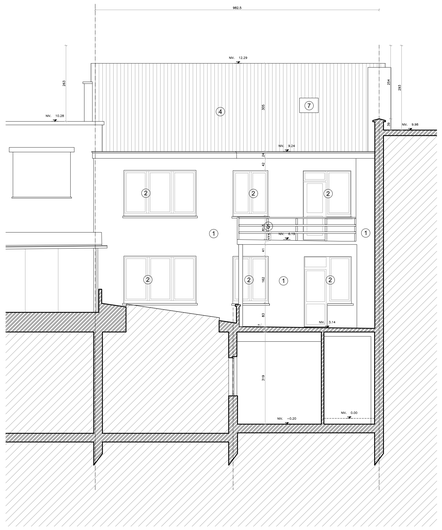



FACADE ARRIERE

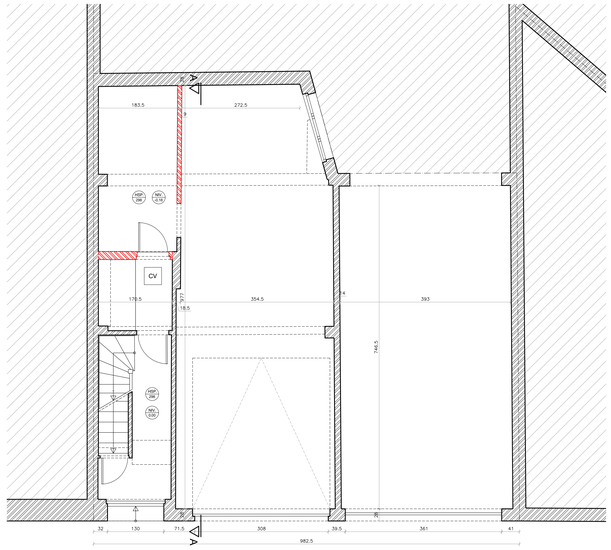



REZ-DE-CHAUSSEE

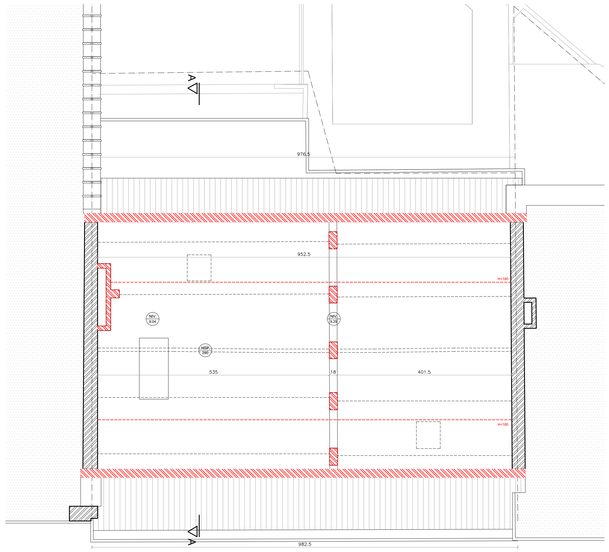



COMBLES

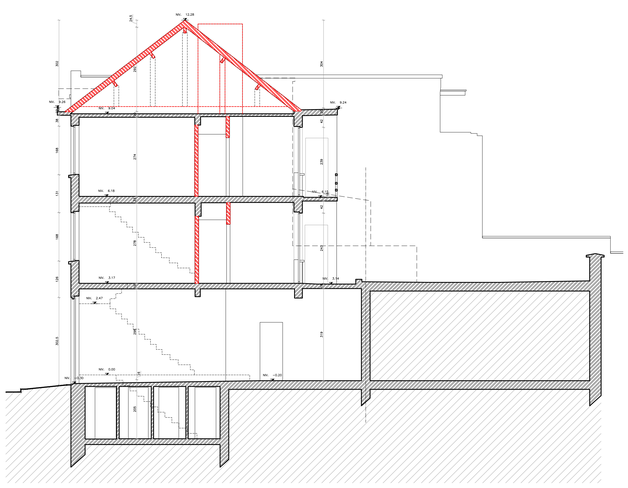


COUPE AA

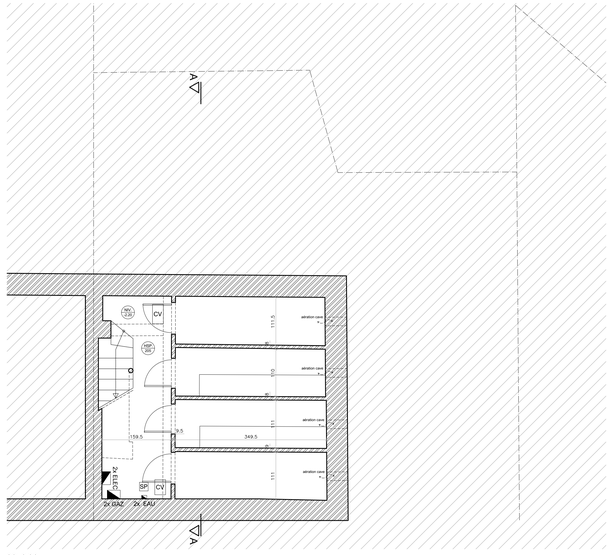


SOUS-SOL

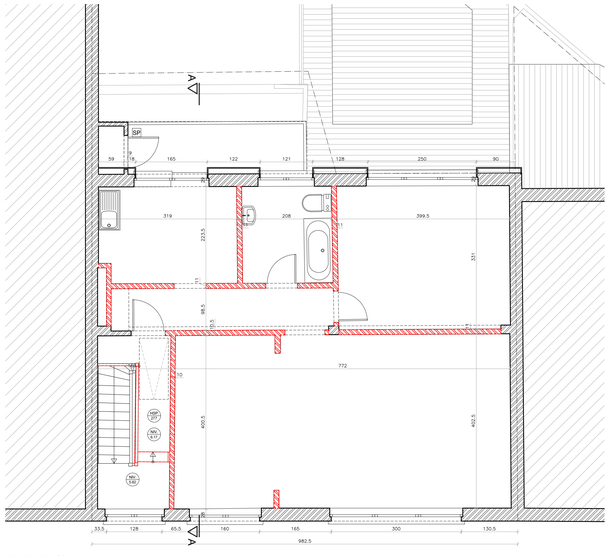


DEUXIEME ETAGE




PLAN IMPLANTATION 1 / 200

LEGENDE PLAN:

- Maçonnerie existante
- Nouvelle maçonnerie
- Démolition
- Isolation
- NIV. +0.00 — Niveau fini intérieur
- HSP 2.50 — Hauteur sous plafond
- Prise de vue photo

LEGENDE ELEVATION:

1. Facade brique existante
2. Châssis PVC teinte claire
3. Porte de garage PVC teinte claire
4. Toiture tuile
5. Garde-corps métallique teinte foncée
6. Encadrement en pierre existant
7. Fenêtre de toiture

| DATE — DATUM | MODIFICATIONS — WIJZIGINGEN |
|---|---|
| | |

MAÎTRE DE L'OUVRAGE / BOUWHEER

ARCHITECTE / ARCHITECT


DOSSIER

RENOVATION ET AMENAGEMENT DES COMBLES
D'UN IMMEUBLE DE LOGEMENTS
Rue du Bien-Faire 34A
1170 Watermael-Boitsfort


OBJET DU PLAN / ONDERWERP

SITUATION EXISTANTE: - Plans
- Plan implantation
- Coupe
- Façades

| DATE DATUM | ECH. SCH. | DES. GETEK. | IND. |
|---|---|---|---|
| 17.07.2026 | 1 / 50 | | A B C D E F G H I J |

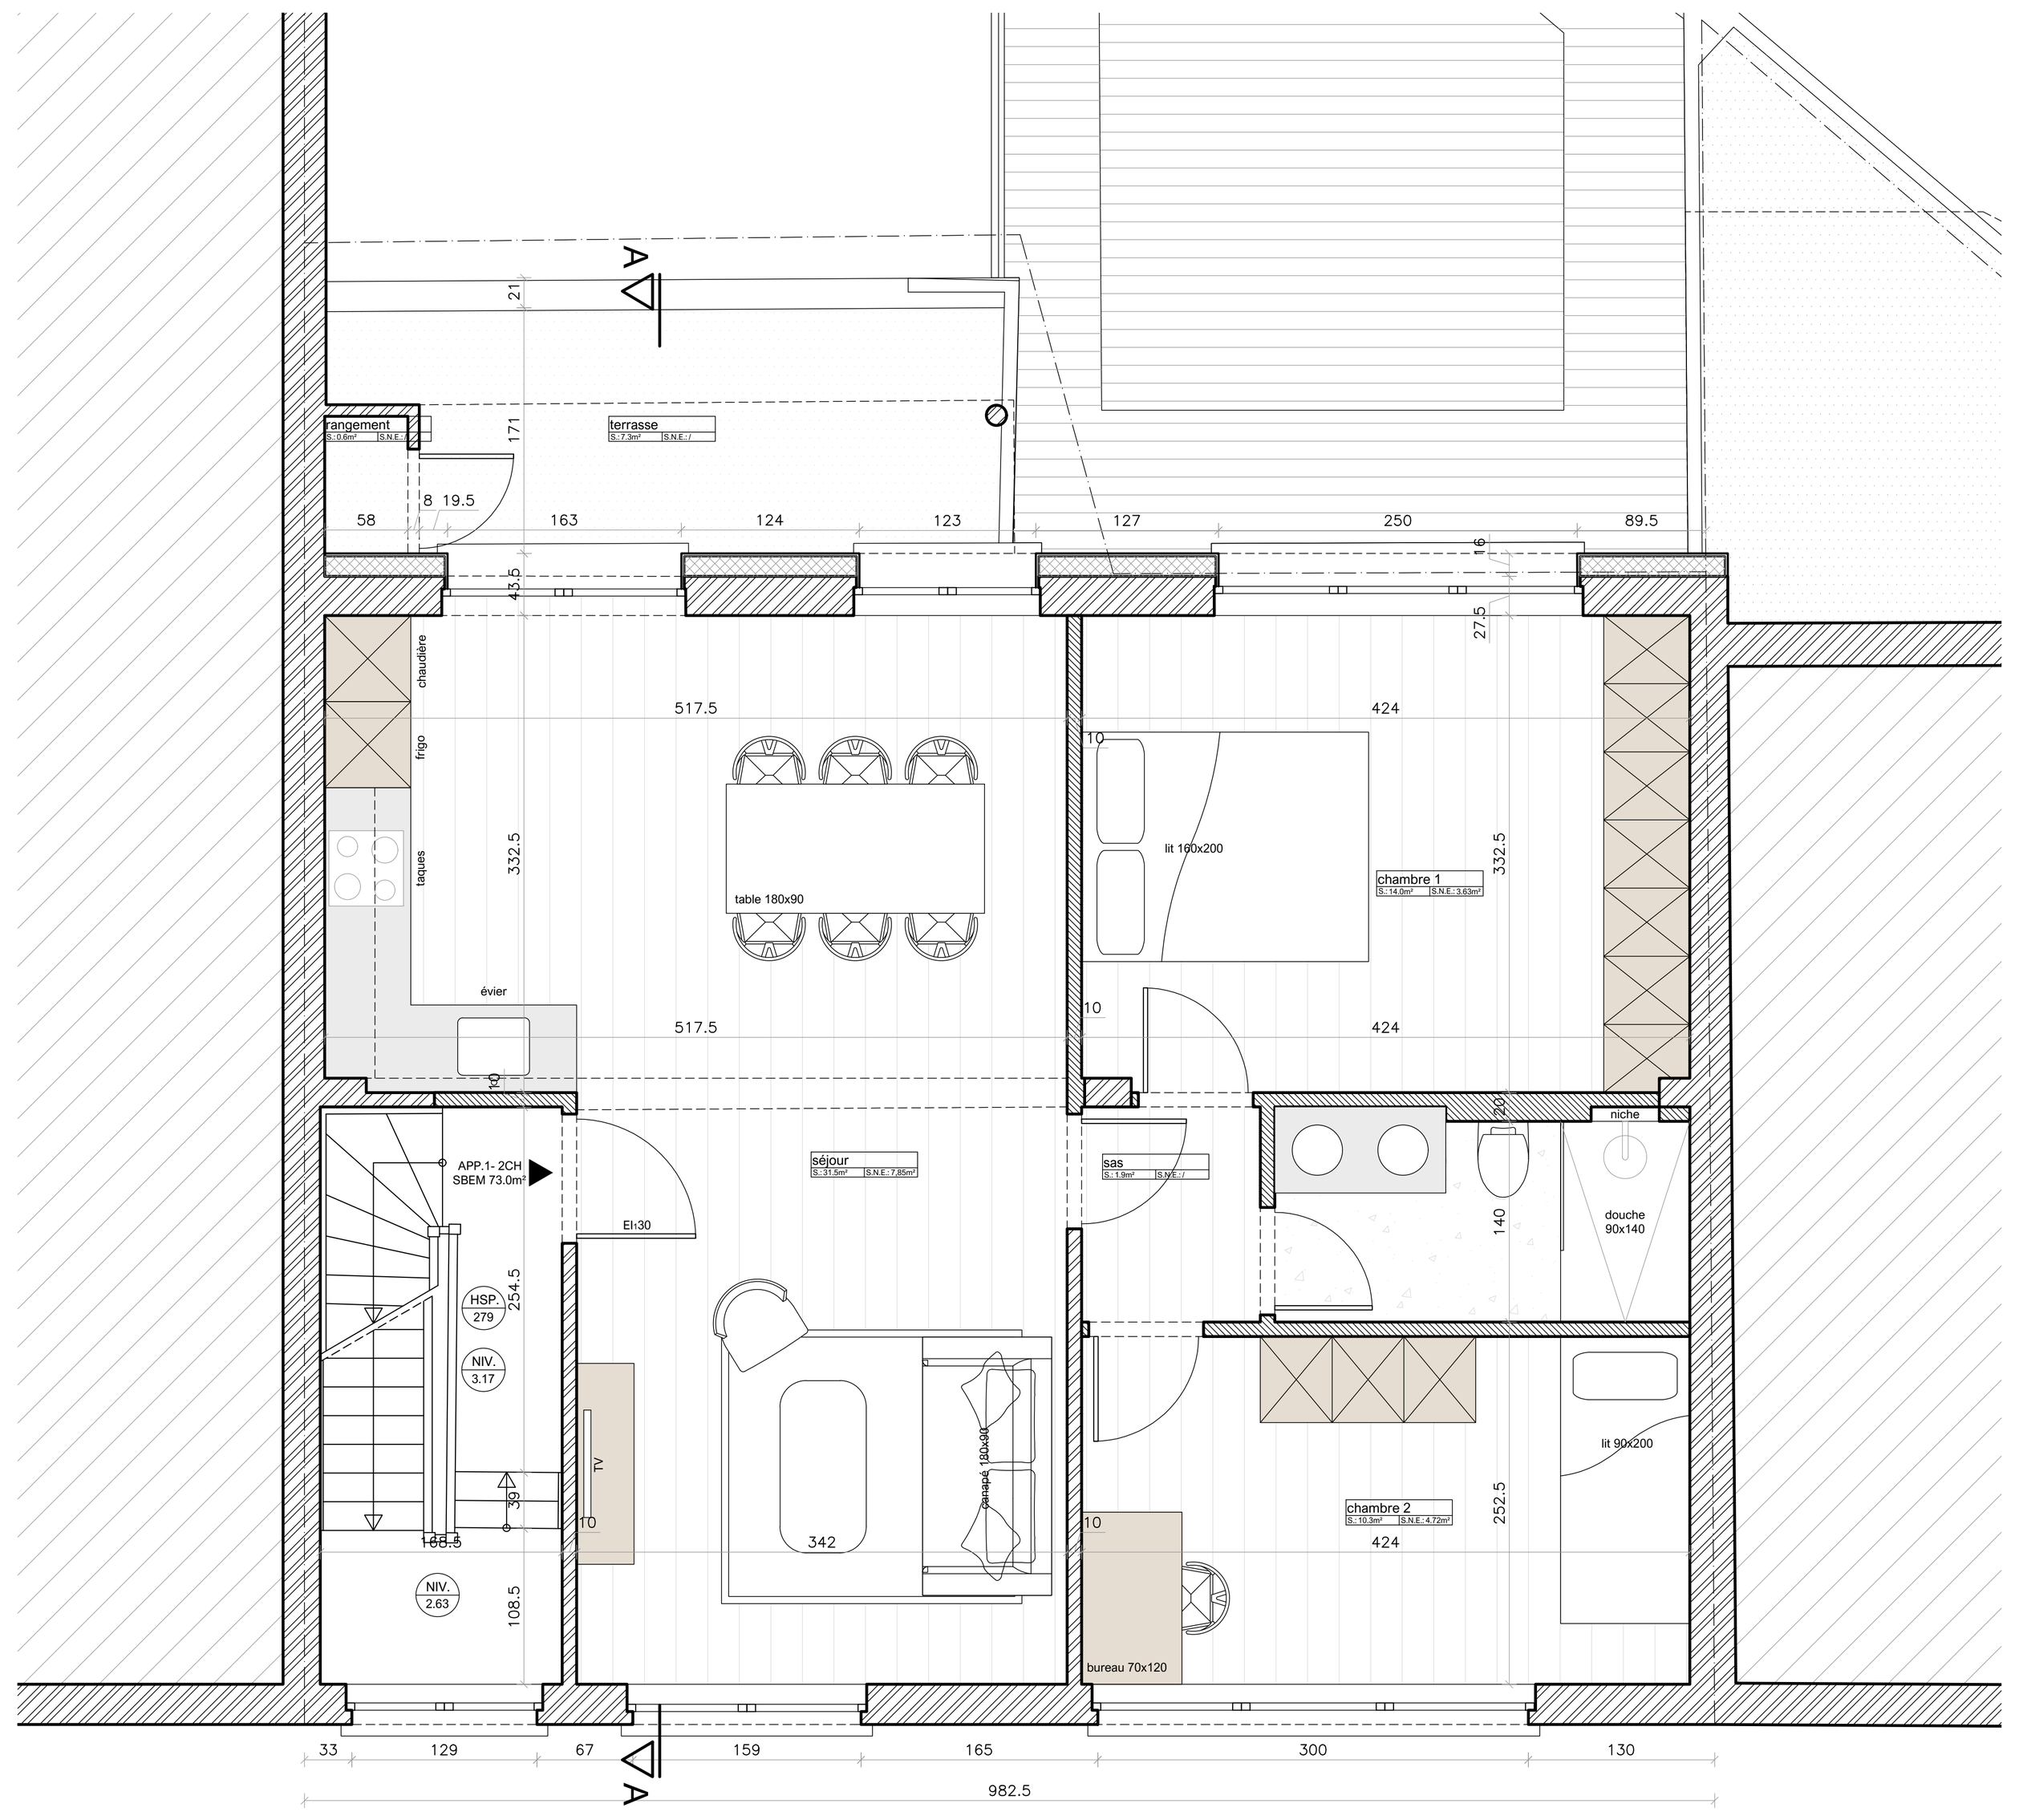


PREMIER ETAGE

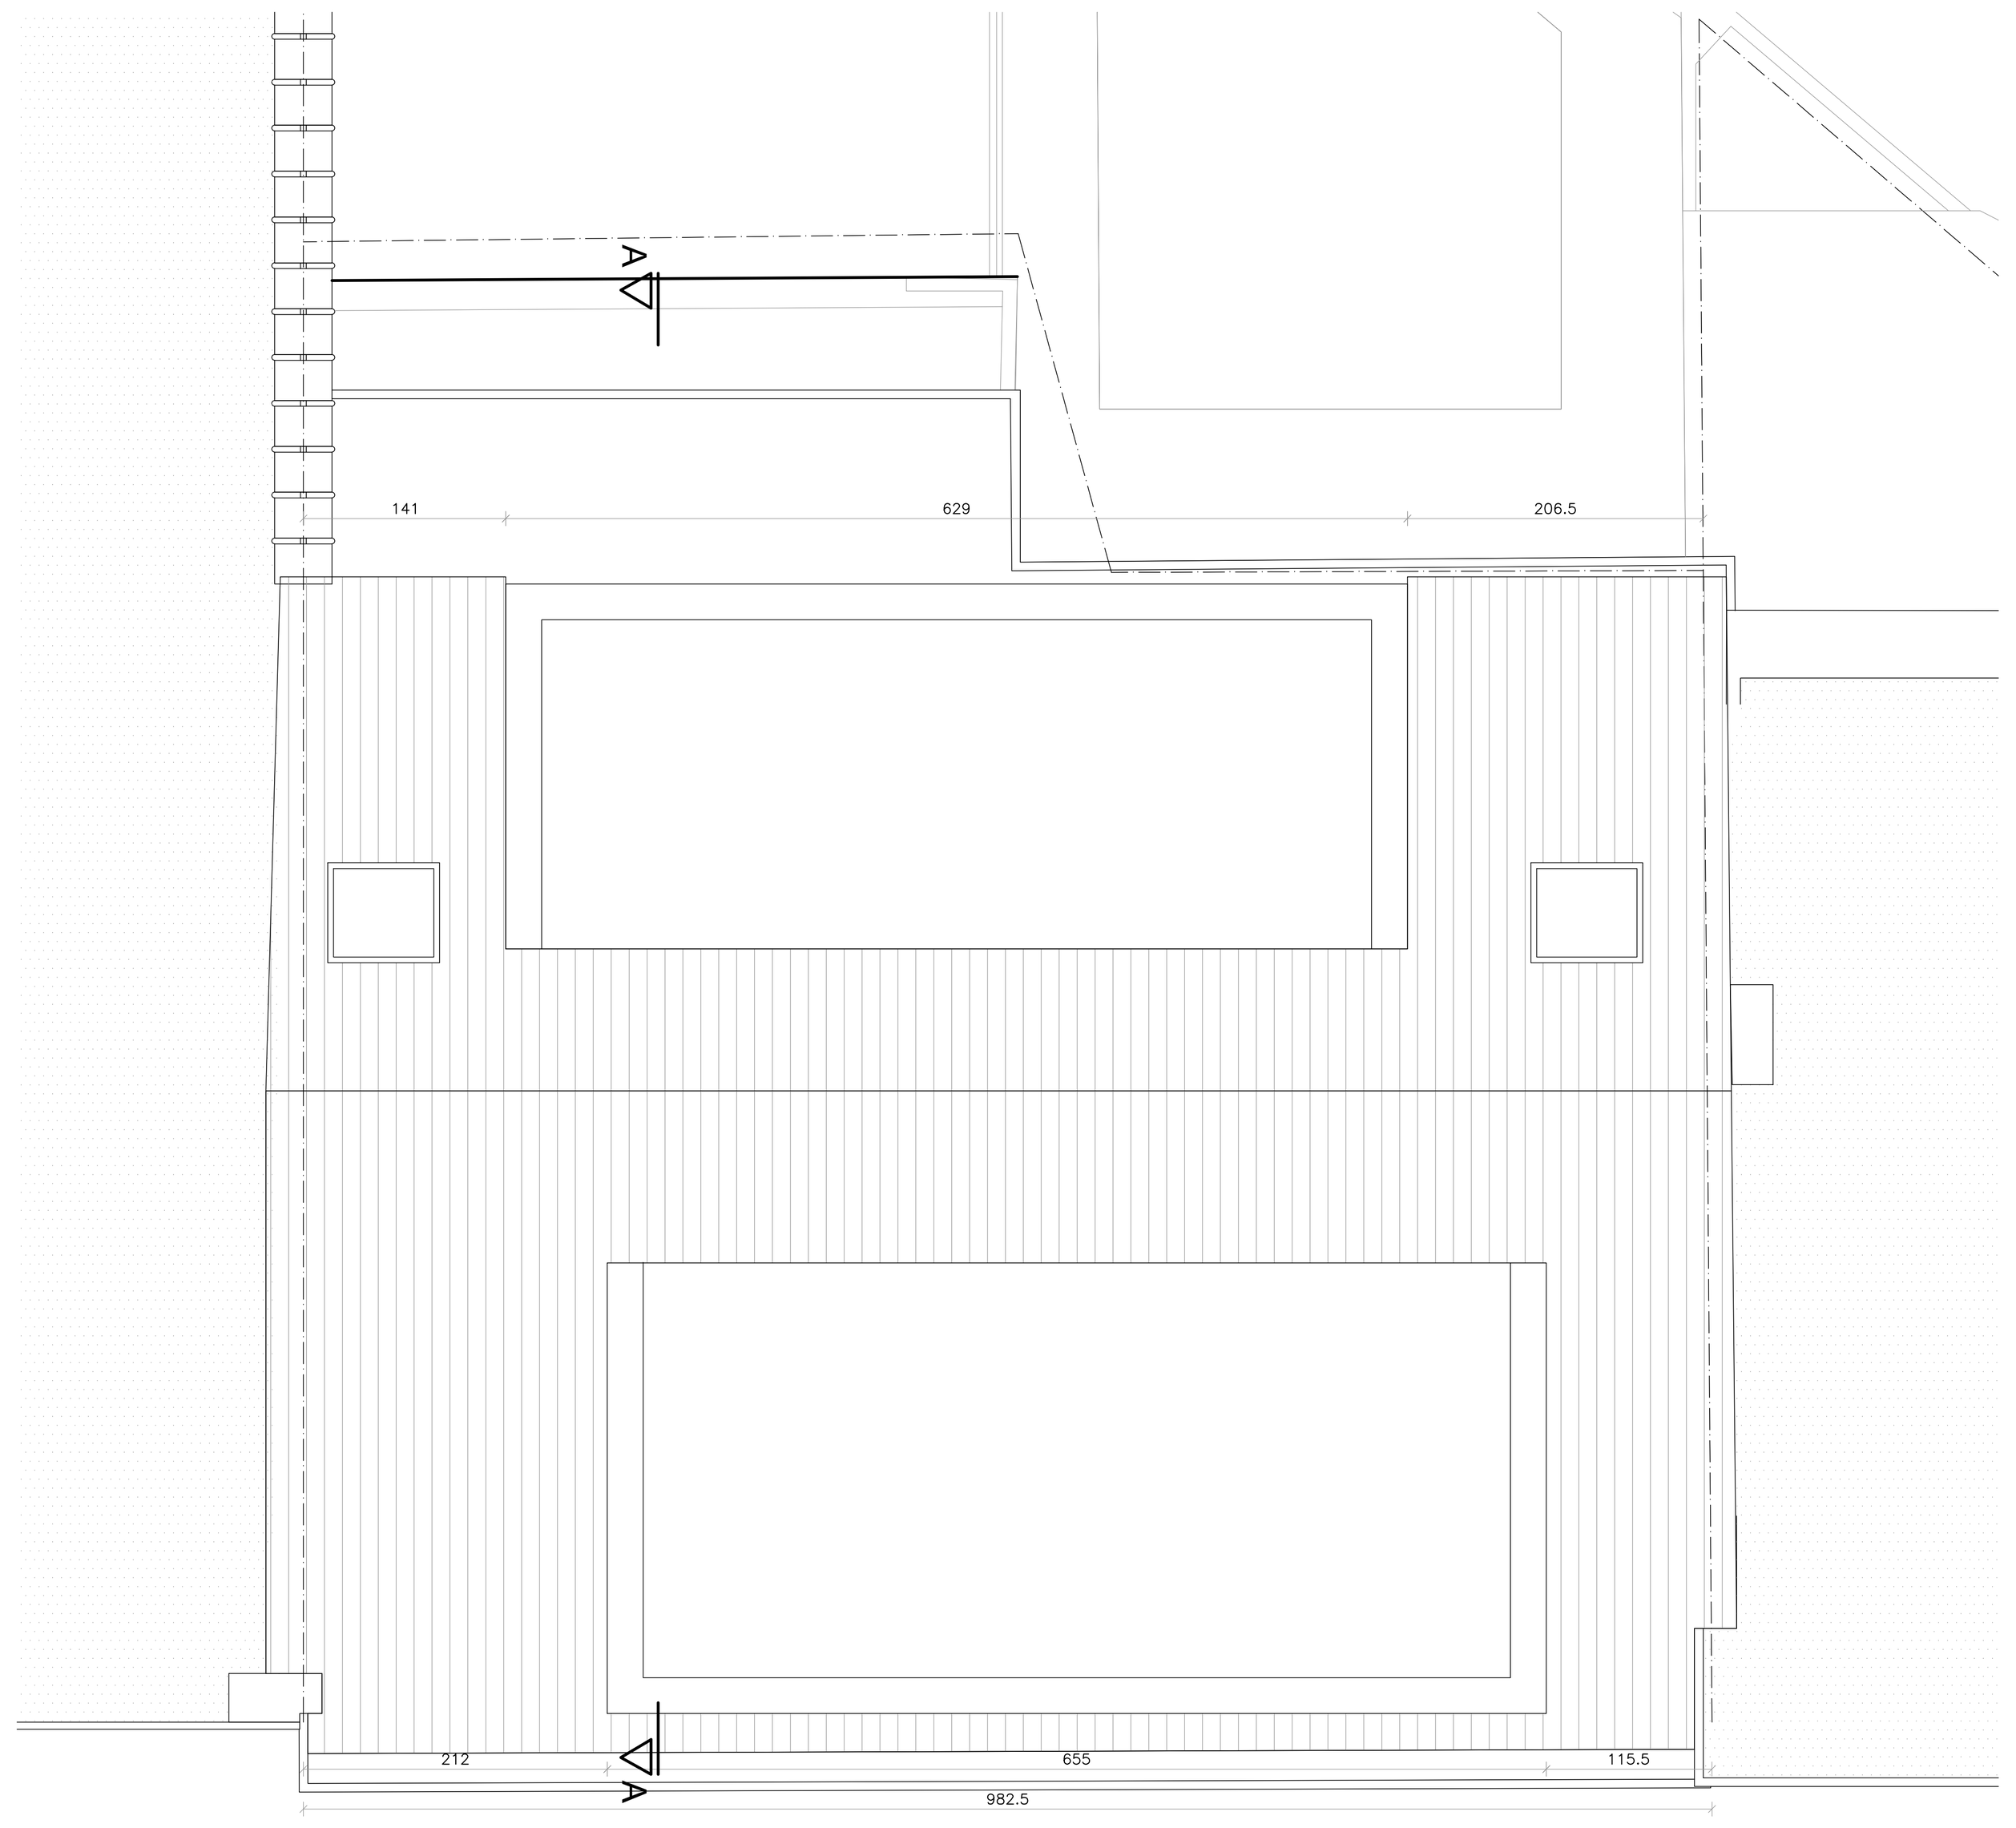



TOITURE





FACADE AVANT



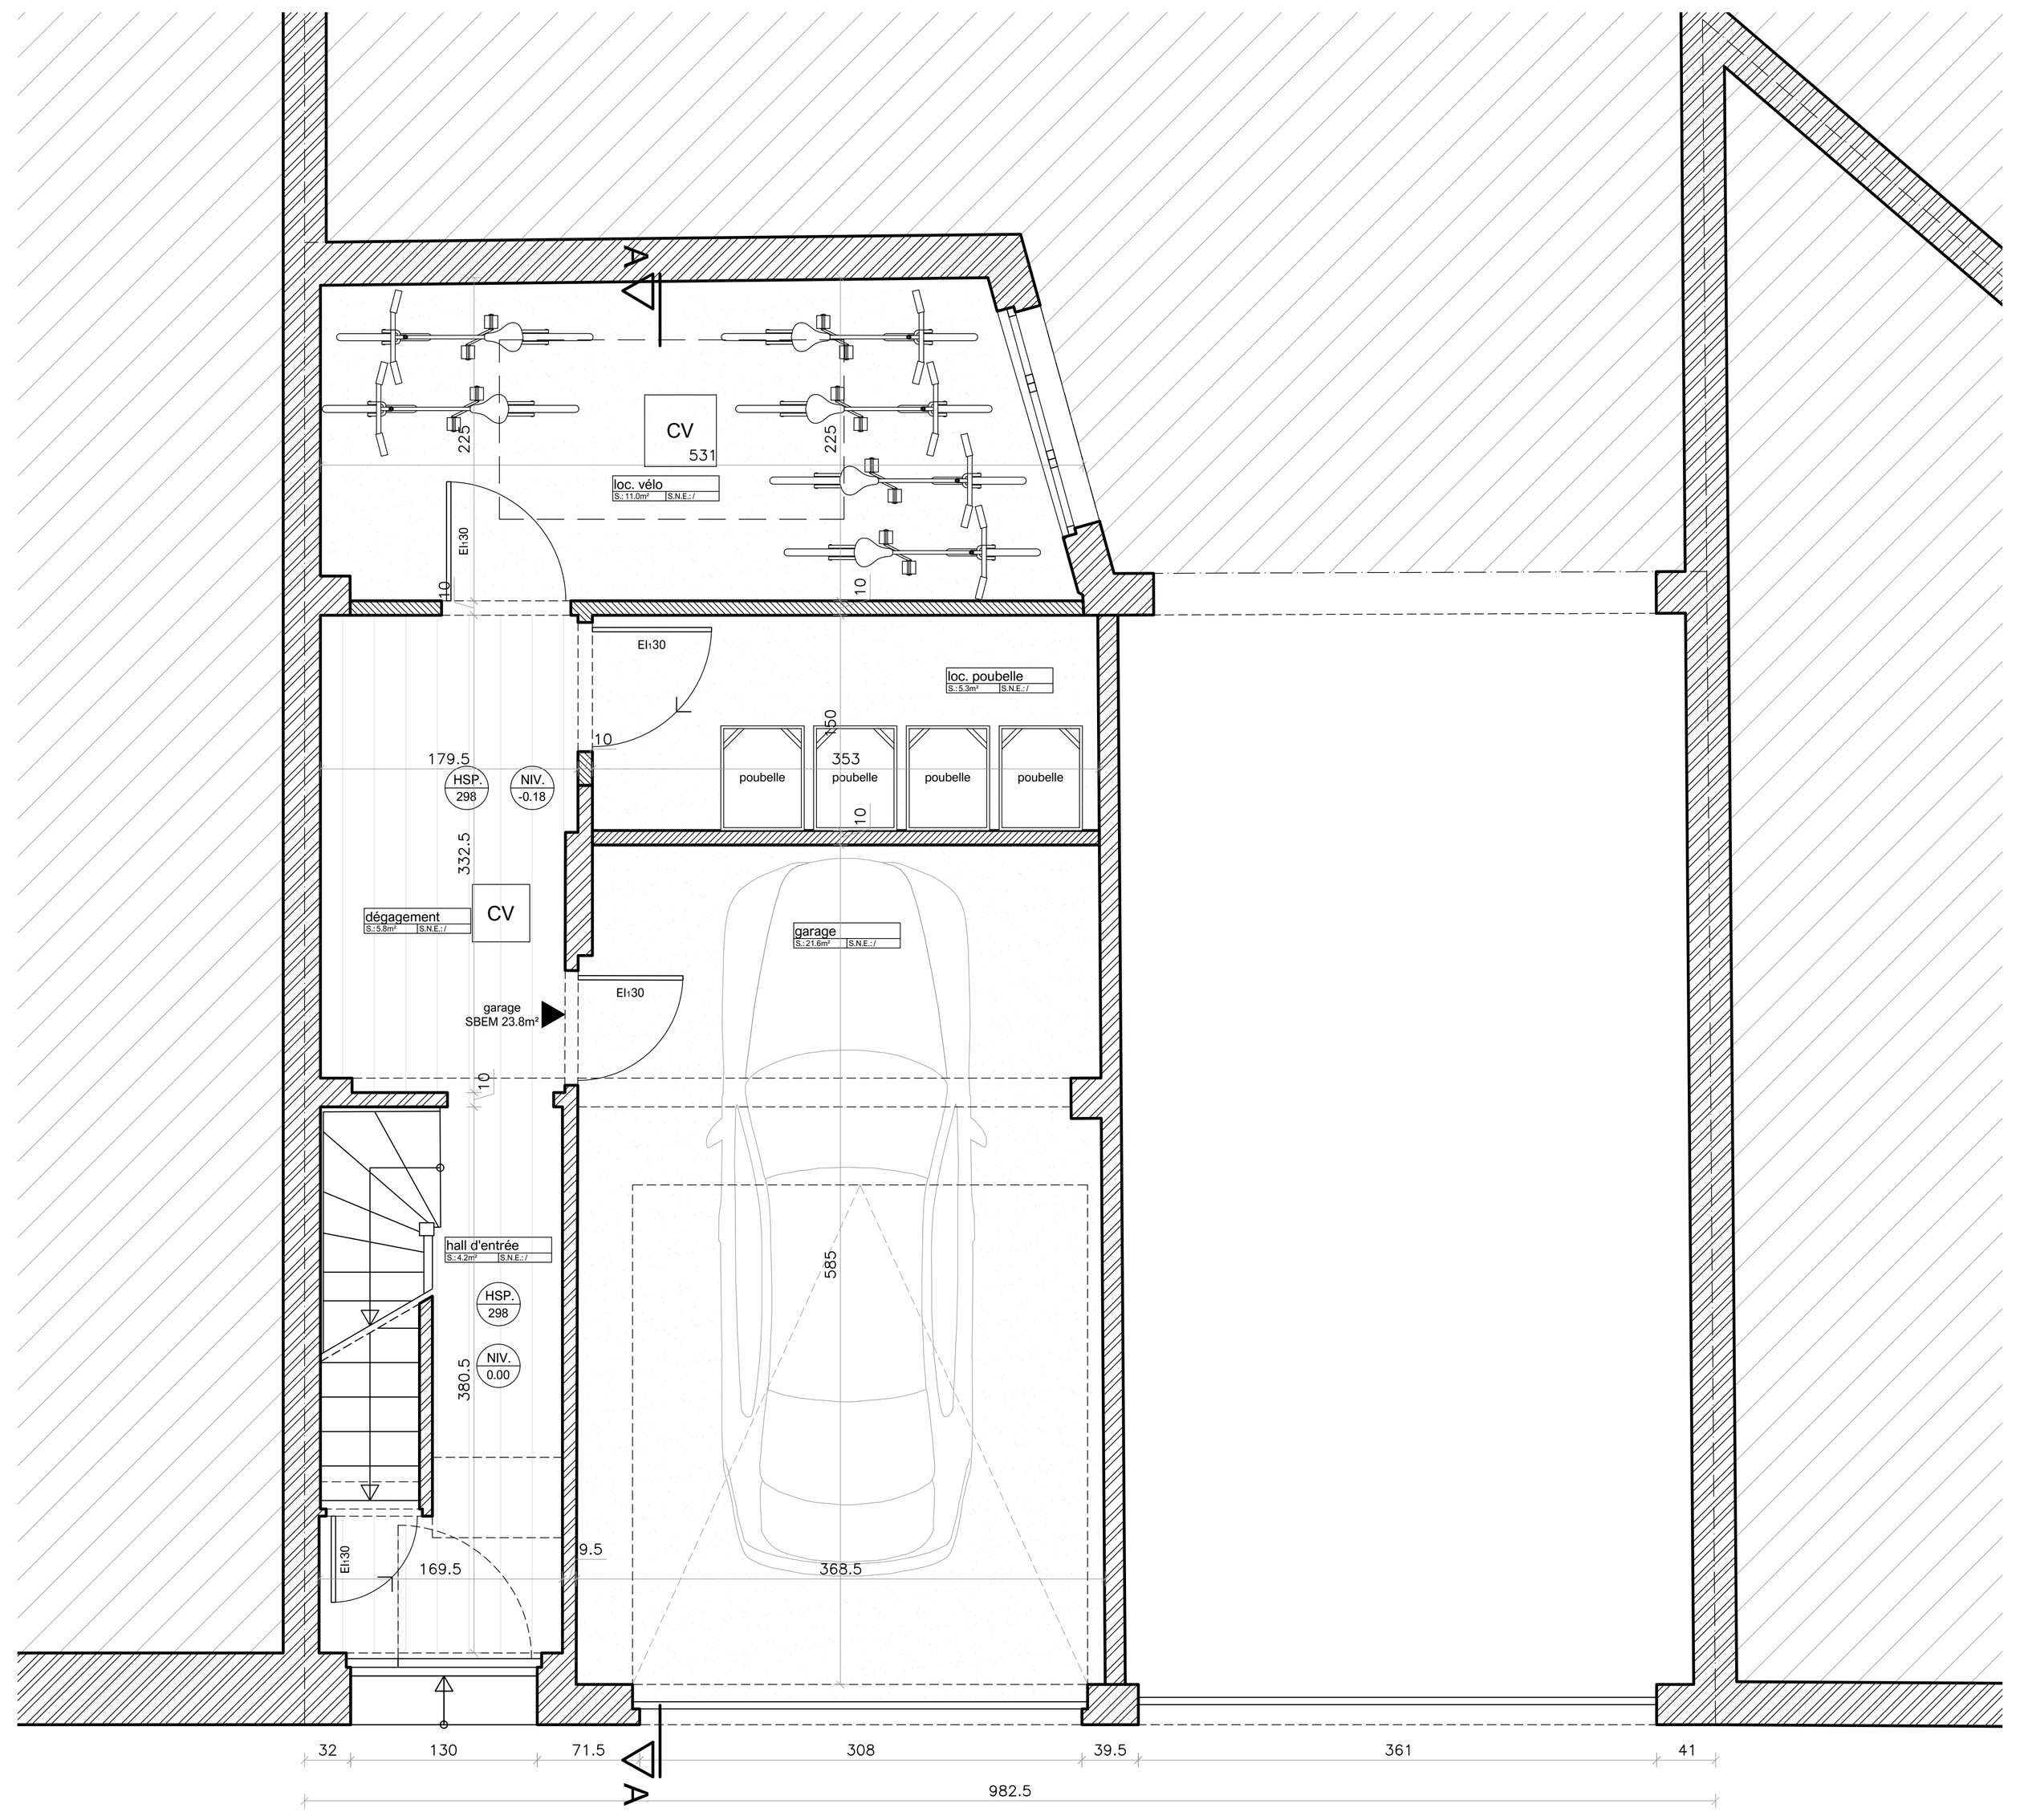

FACADE ARRIERE





REZ-DE-CHAUSSEE

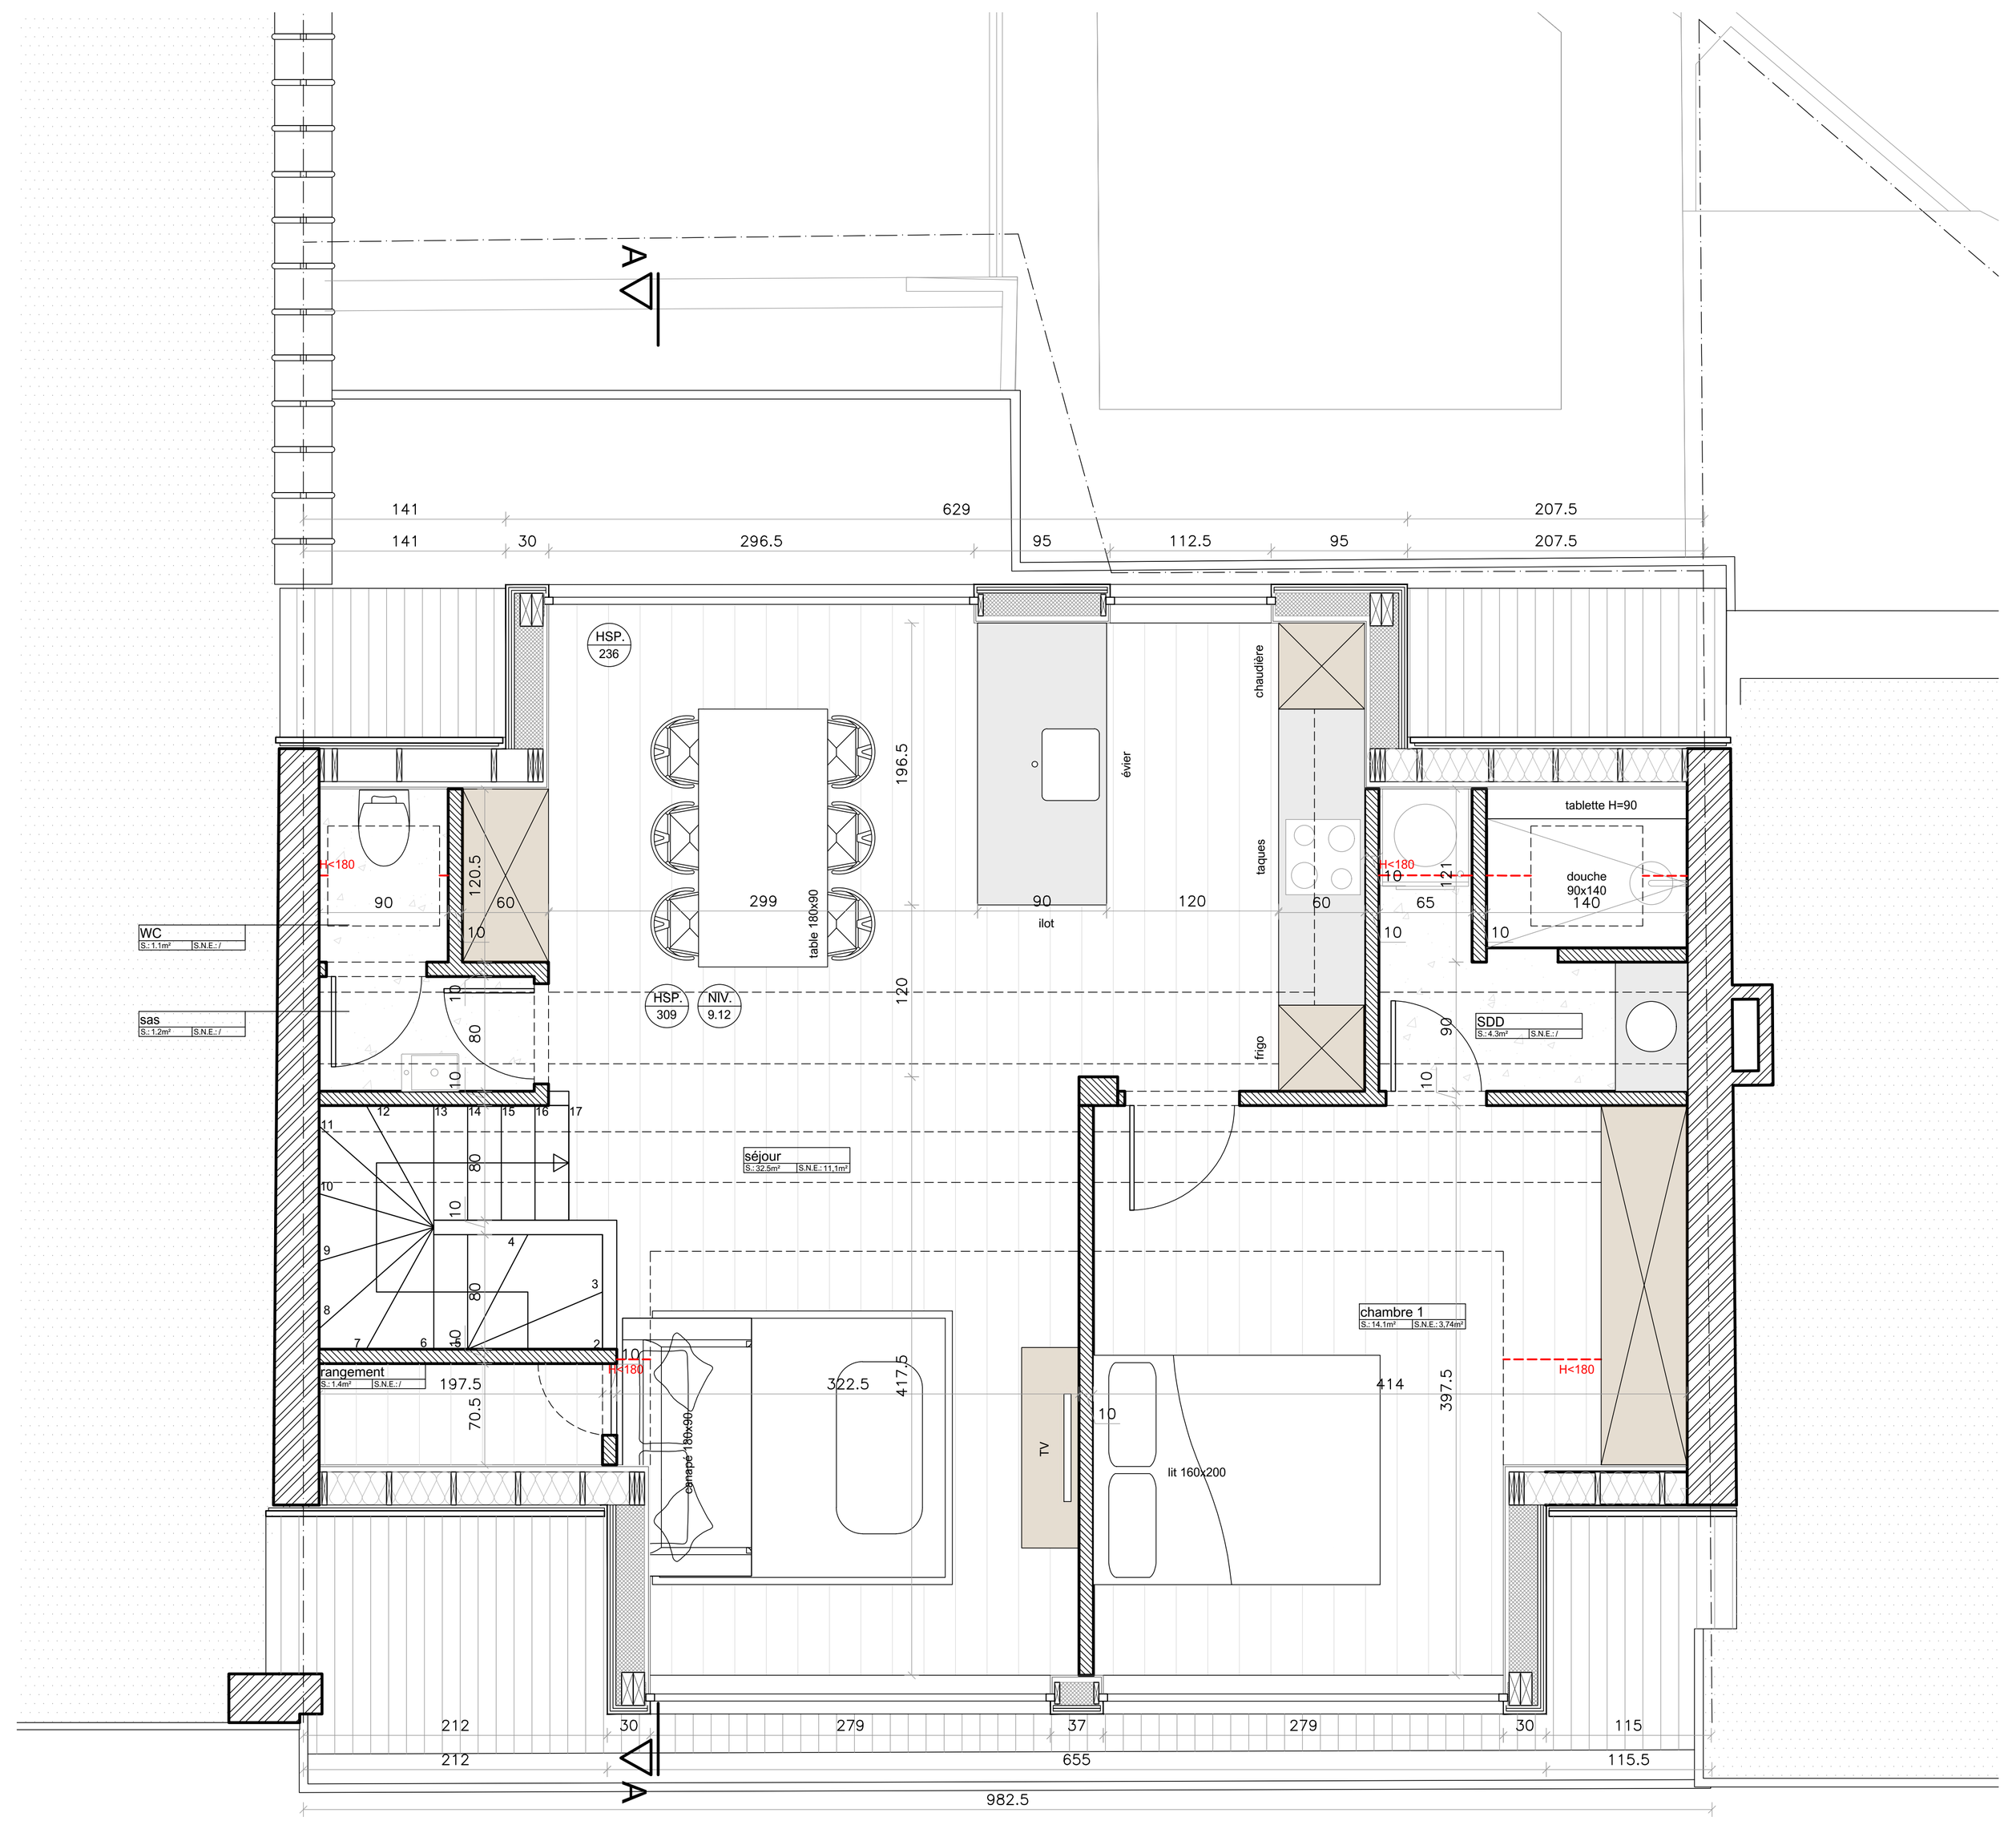



COMBLES

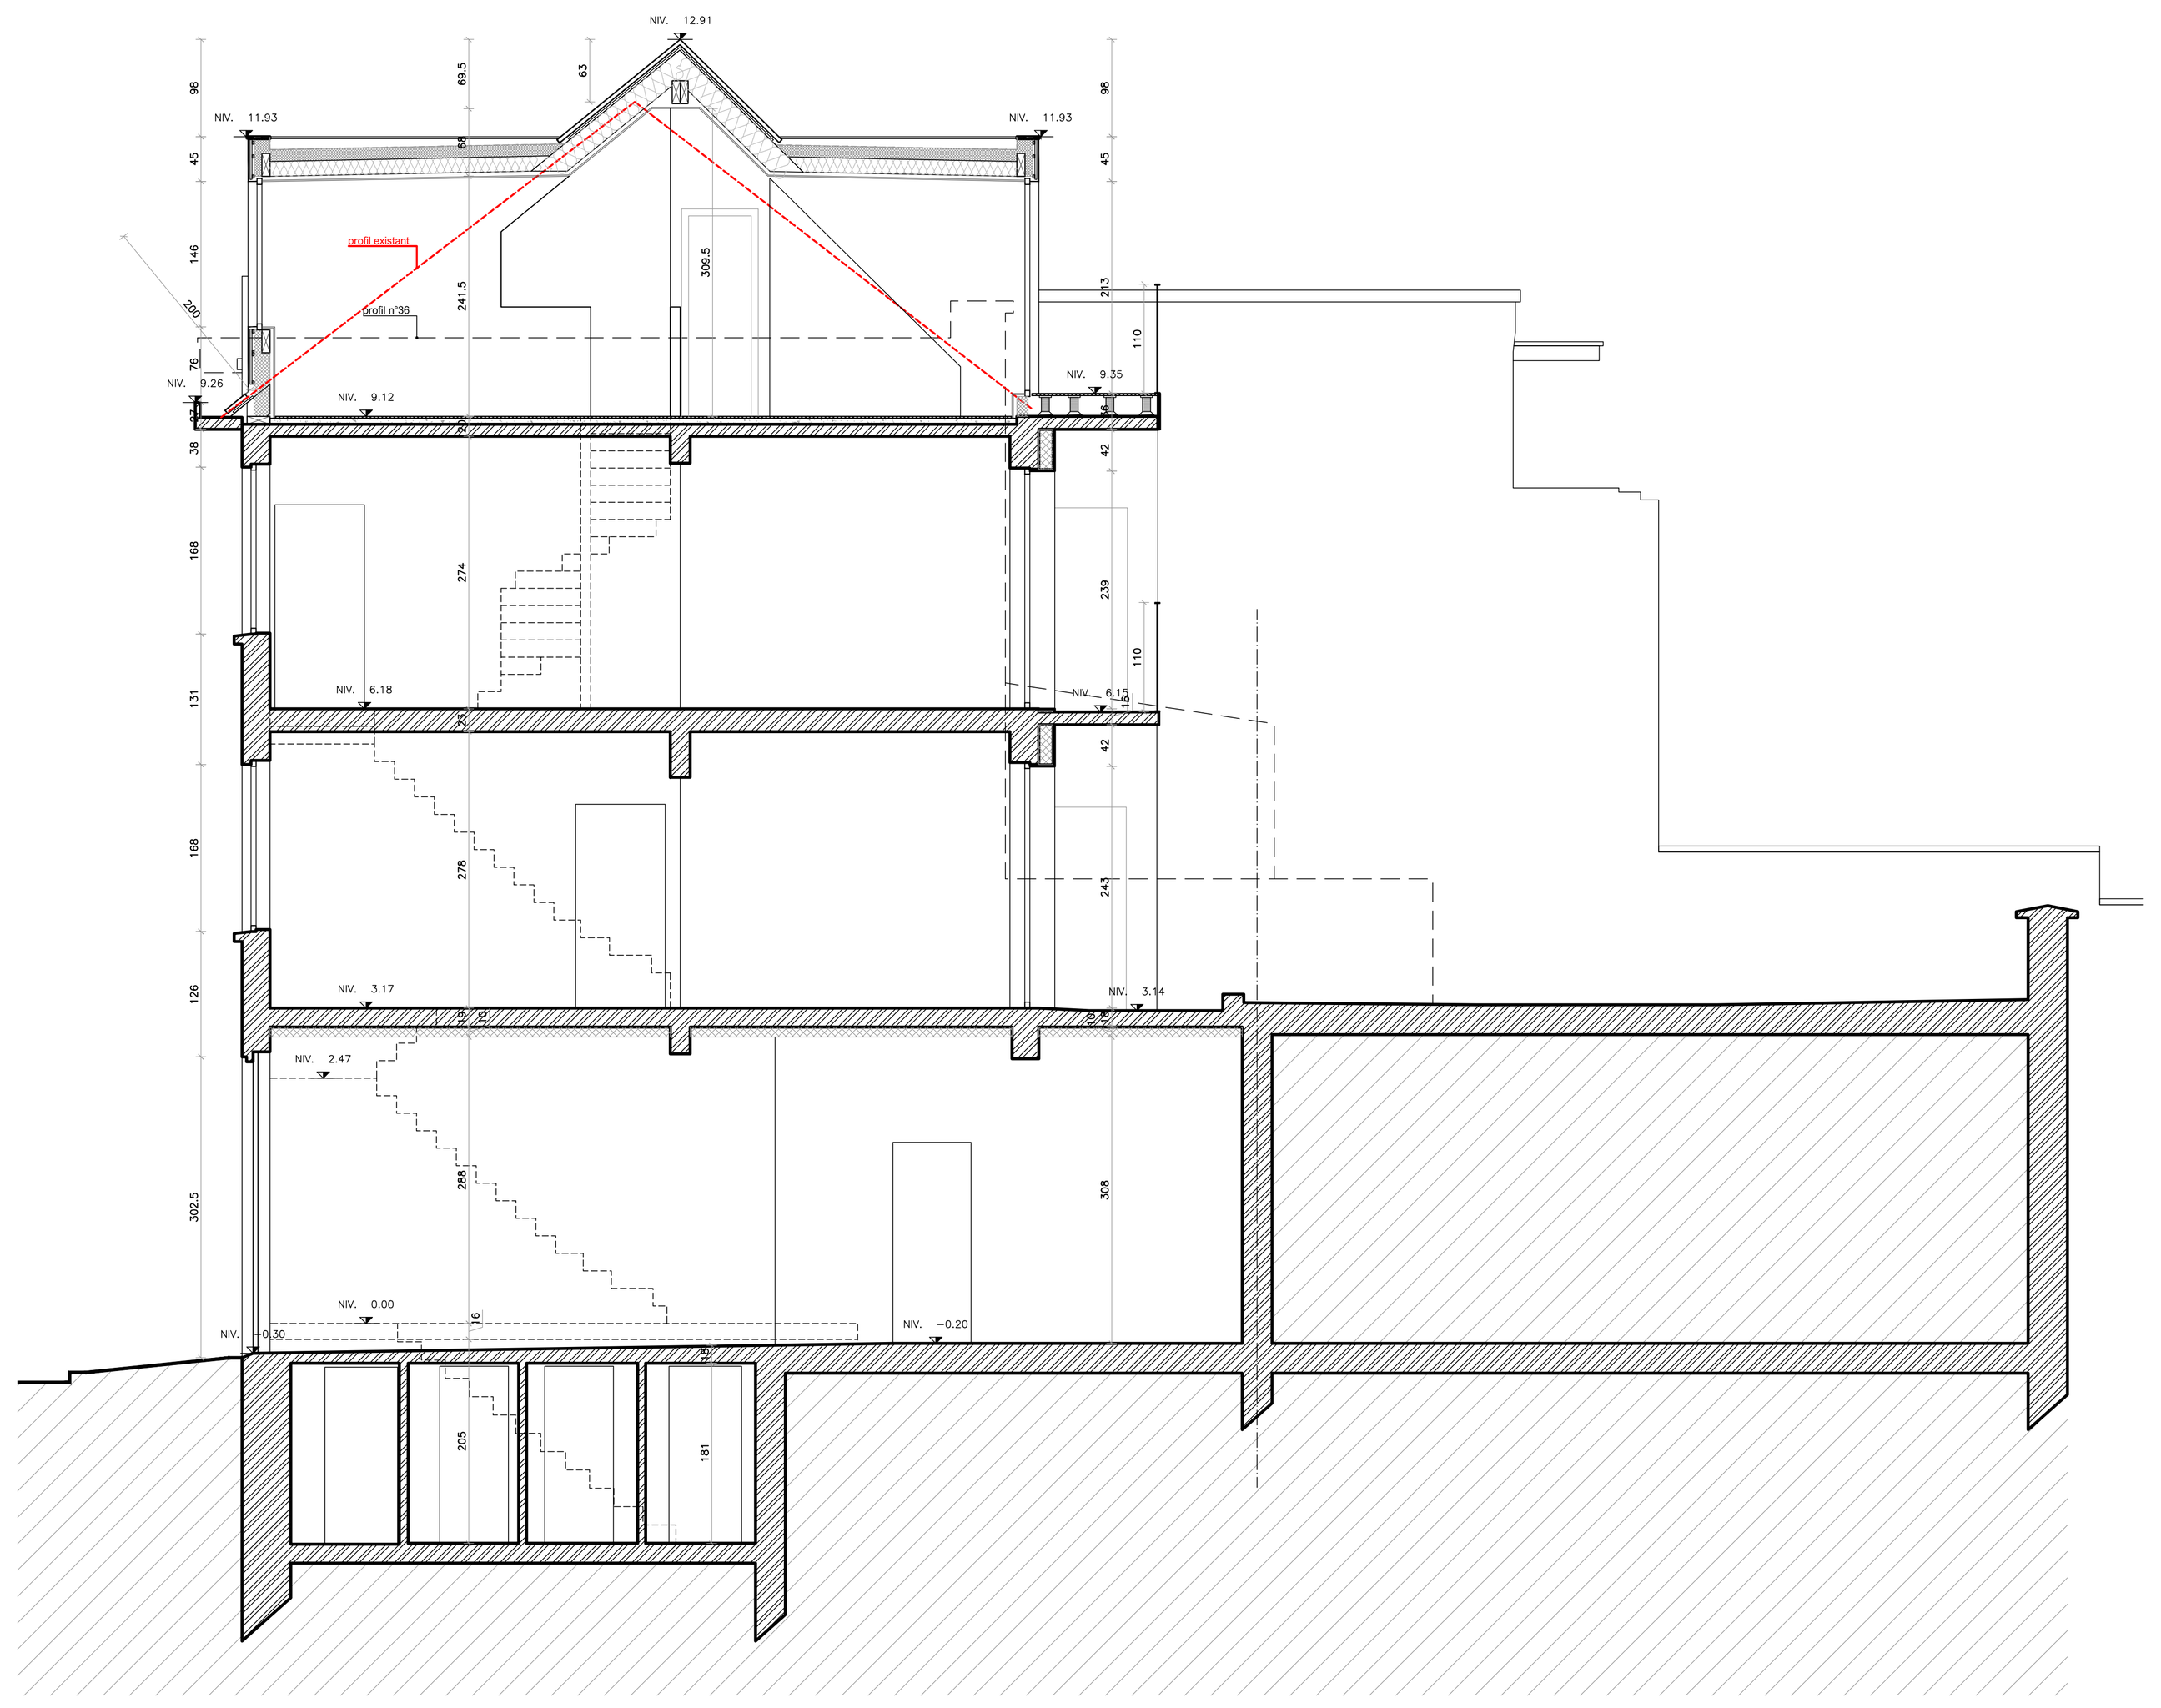


COUPE AA

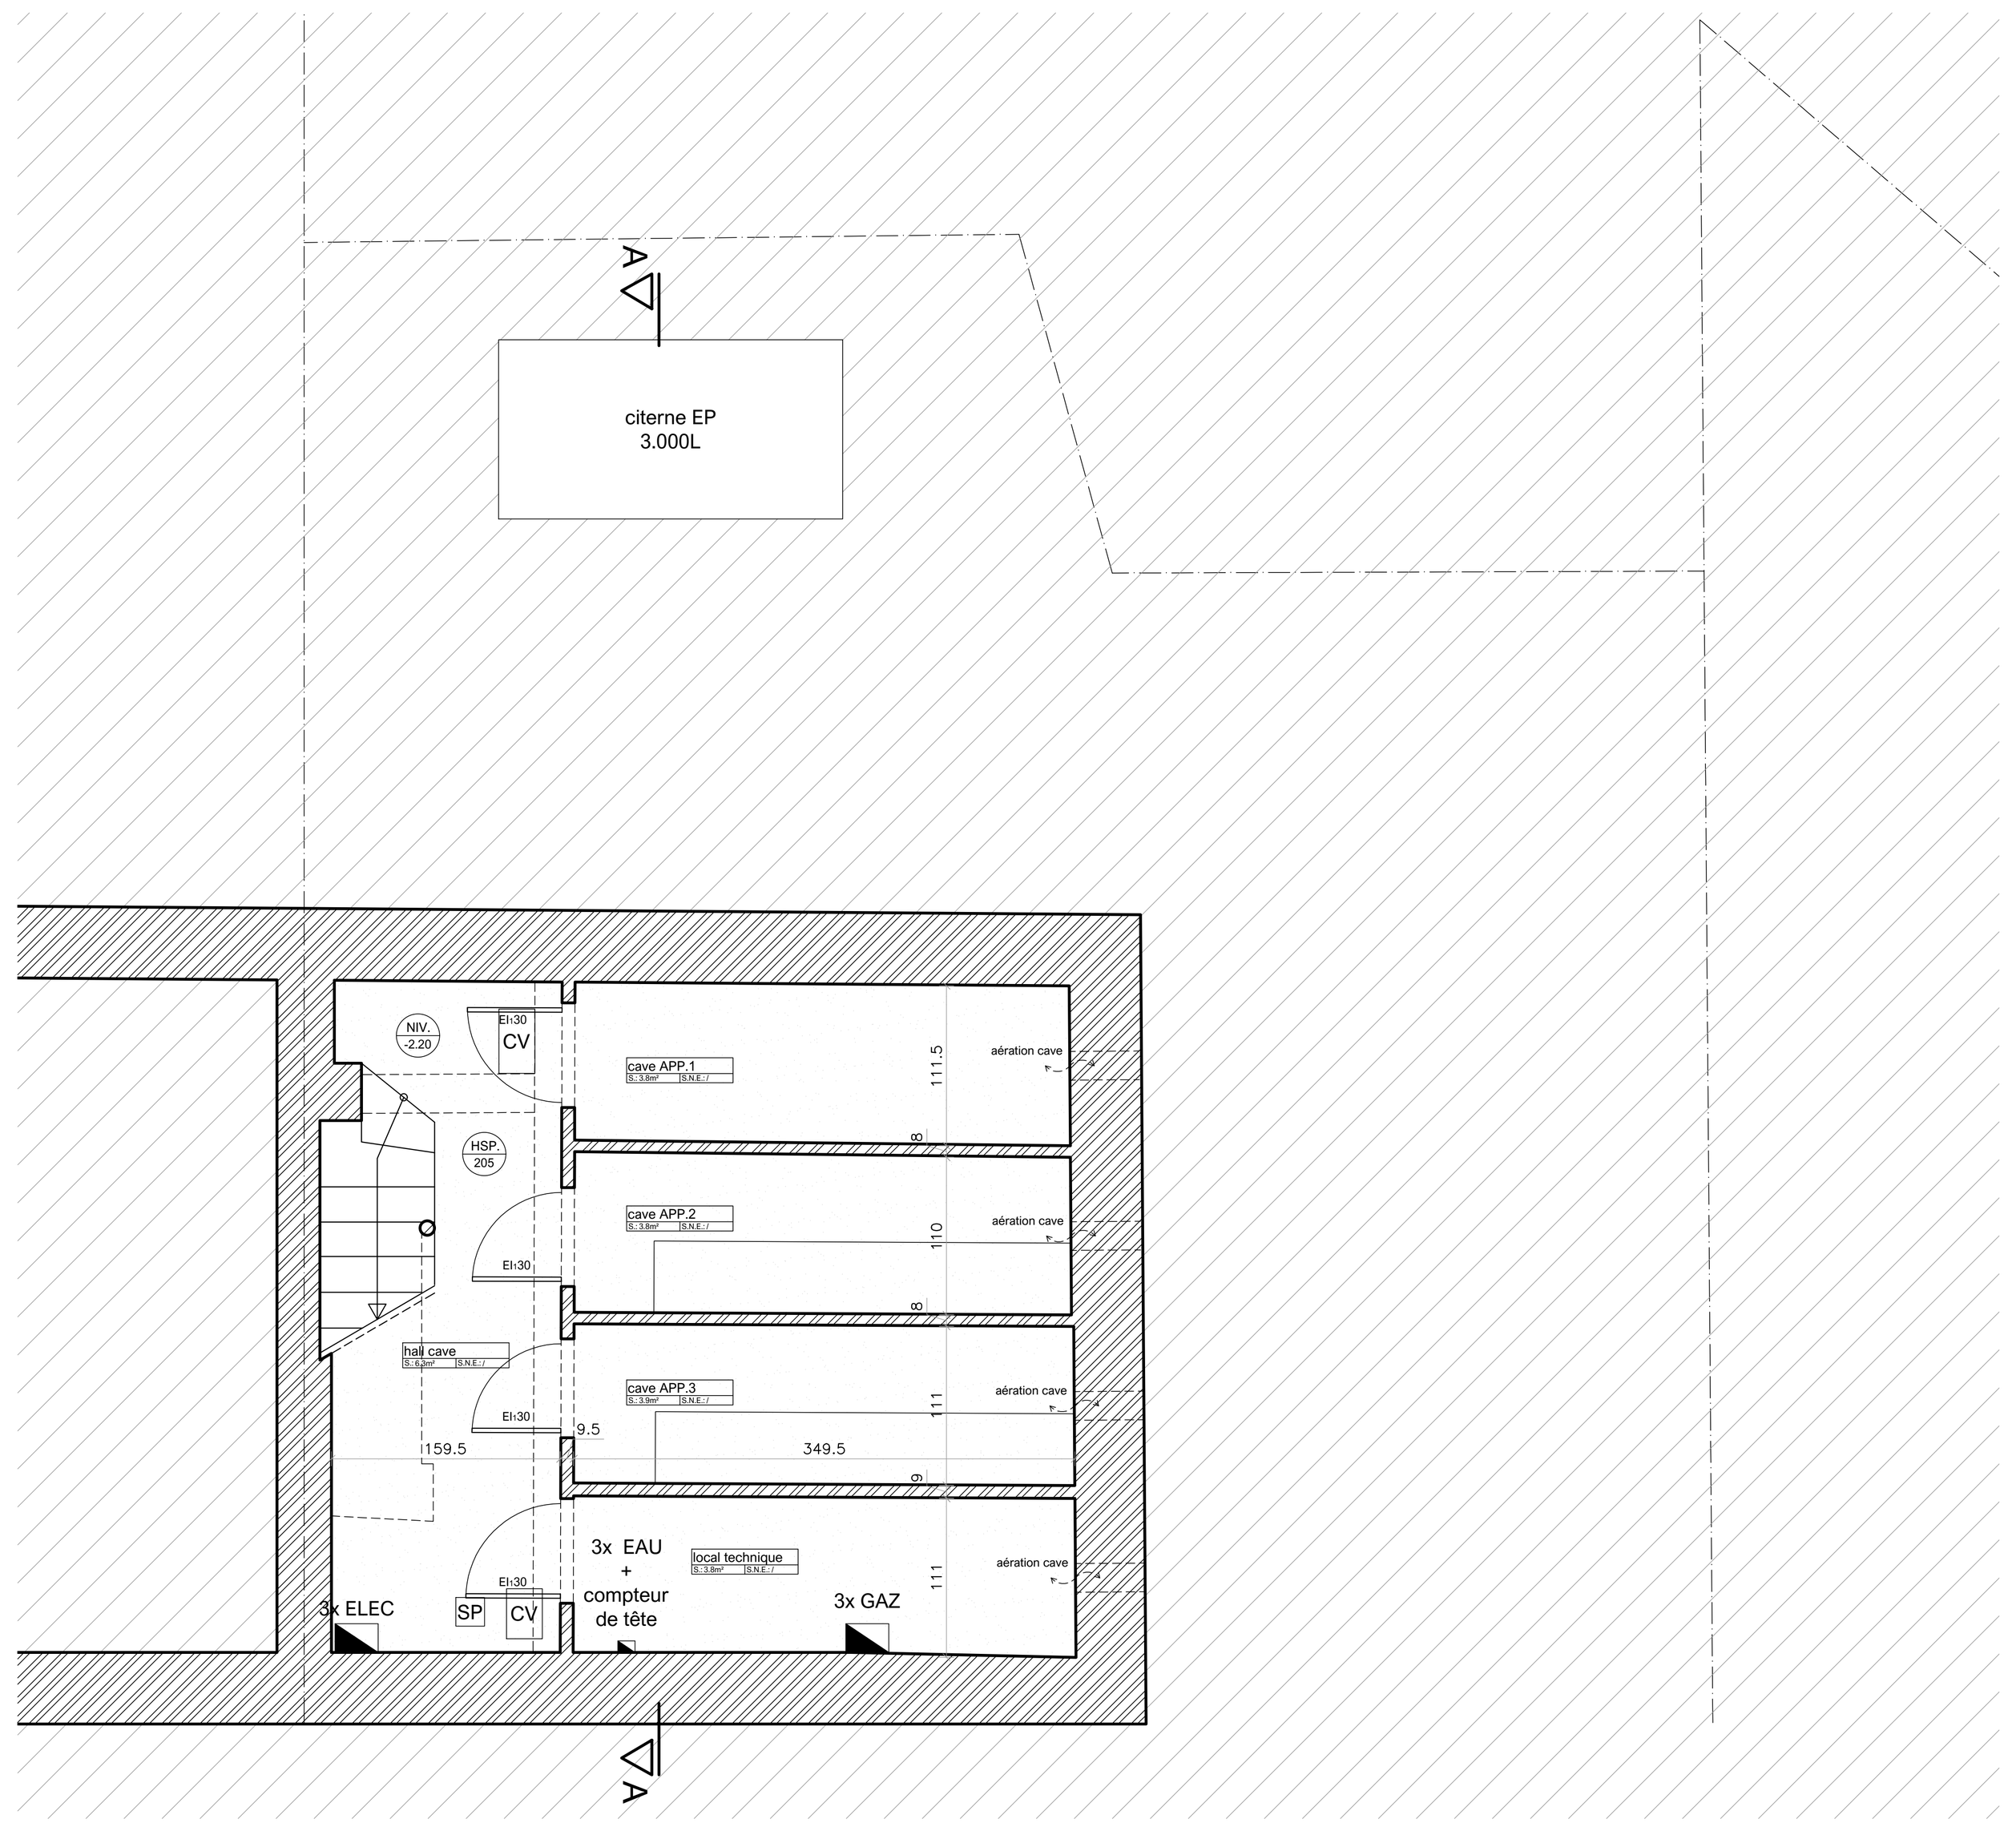


SOUS-SOL

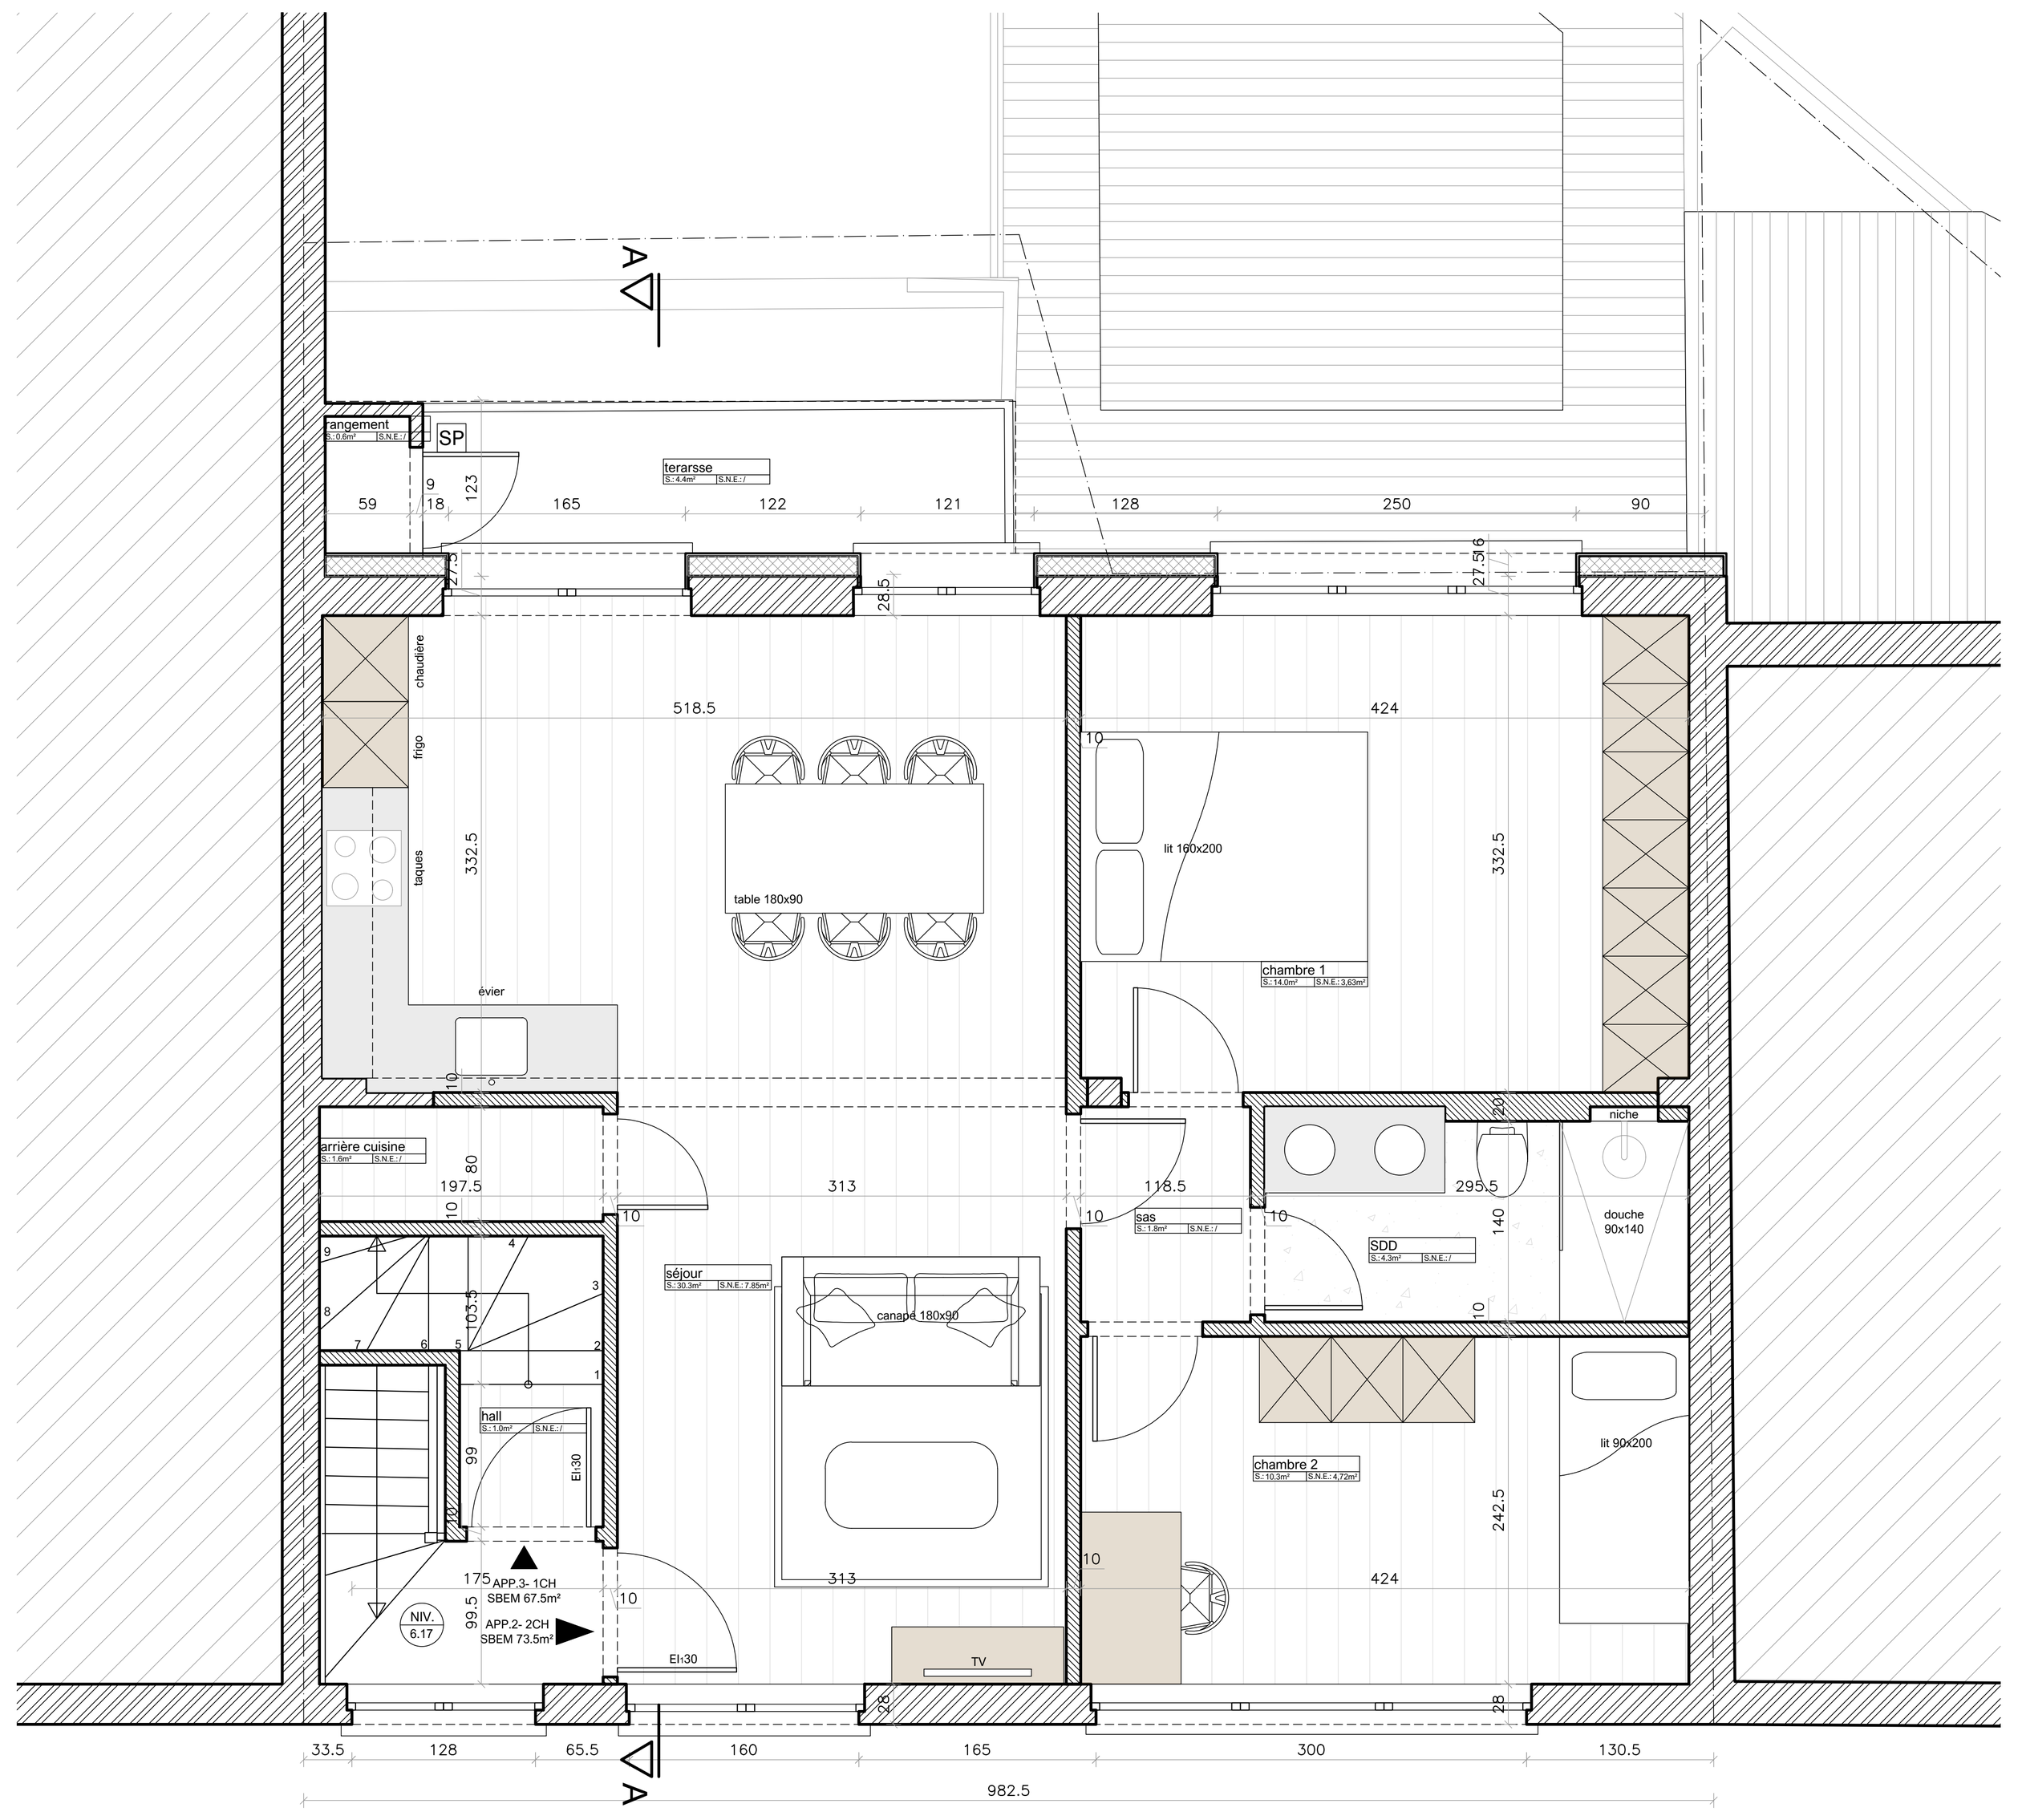


DEUXIEME ETAGE




PLAN IMPLANTATION 1 / 200

LEGENDE PLAN:

| | |
|---|---|
| | Maçonnerie existante |
| | Nouvelle maçonnerie |
| | Démolition |
| | Isolation |
| NIV. XXX | Niveau fini intérieur |
| HSP. XXX | Hauteur sous plafond |
| X | Prise de vue photo |

LEGENDE ELEVATION:

1. Facade brique existante
2. Bardage zinc anthracite
3. Châssis PVC teinte foncée
4. Toiture tuile
5. Garde-corps métallique teinte foncée
6. Nouvelle porte de garage PVC teinte foncée
7. Encadrement en pierre existant
8. Fenêtre de toiture teinte foncée

| DATE – DATUM | | MODIFICATIONS – WIJZIGINGEN |
|---|---|---|
| | | |
| | | |
| | | |
| | | |
| | | |

MAÎTRE DE L'OUVRAGE / BOUWHEER

ARCHITECTE / ARCHITECT

DOSSIER

RENOVATION ET AMENAGEMENT DES COMBLES D'UN IMMEUBLE DE LOGEMENTS
Rue du Bien-Faire 34A
1170 Watermael-Boitsfort

OBJET DU PLAN / ONDERWERP

SITUATION PROJETEE:
- Plans
- Plan implantation
- Coupe
- Façades

| DATE DATUM | ECH. SCH. | DES. GETEK. |
|---|---|---|
| 17.07.2026 | 1 / 50 | |

IND.

| A | B | C | D | E | F | G | H | I | J |
|---|---|---|---|---|---|---|---|---|---|
| | | | | | | | | | |