



PLAN CADASTRAL 1/200 - Situation existante

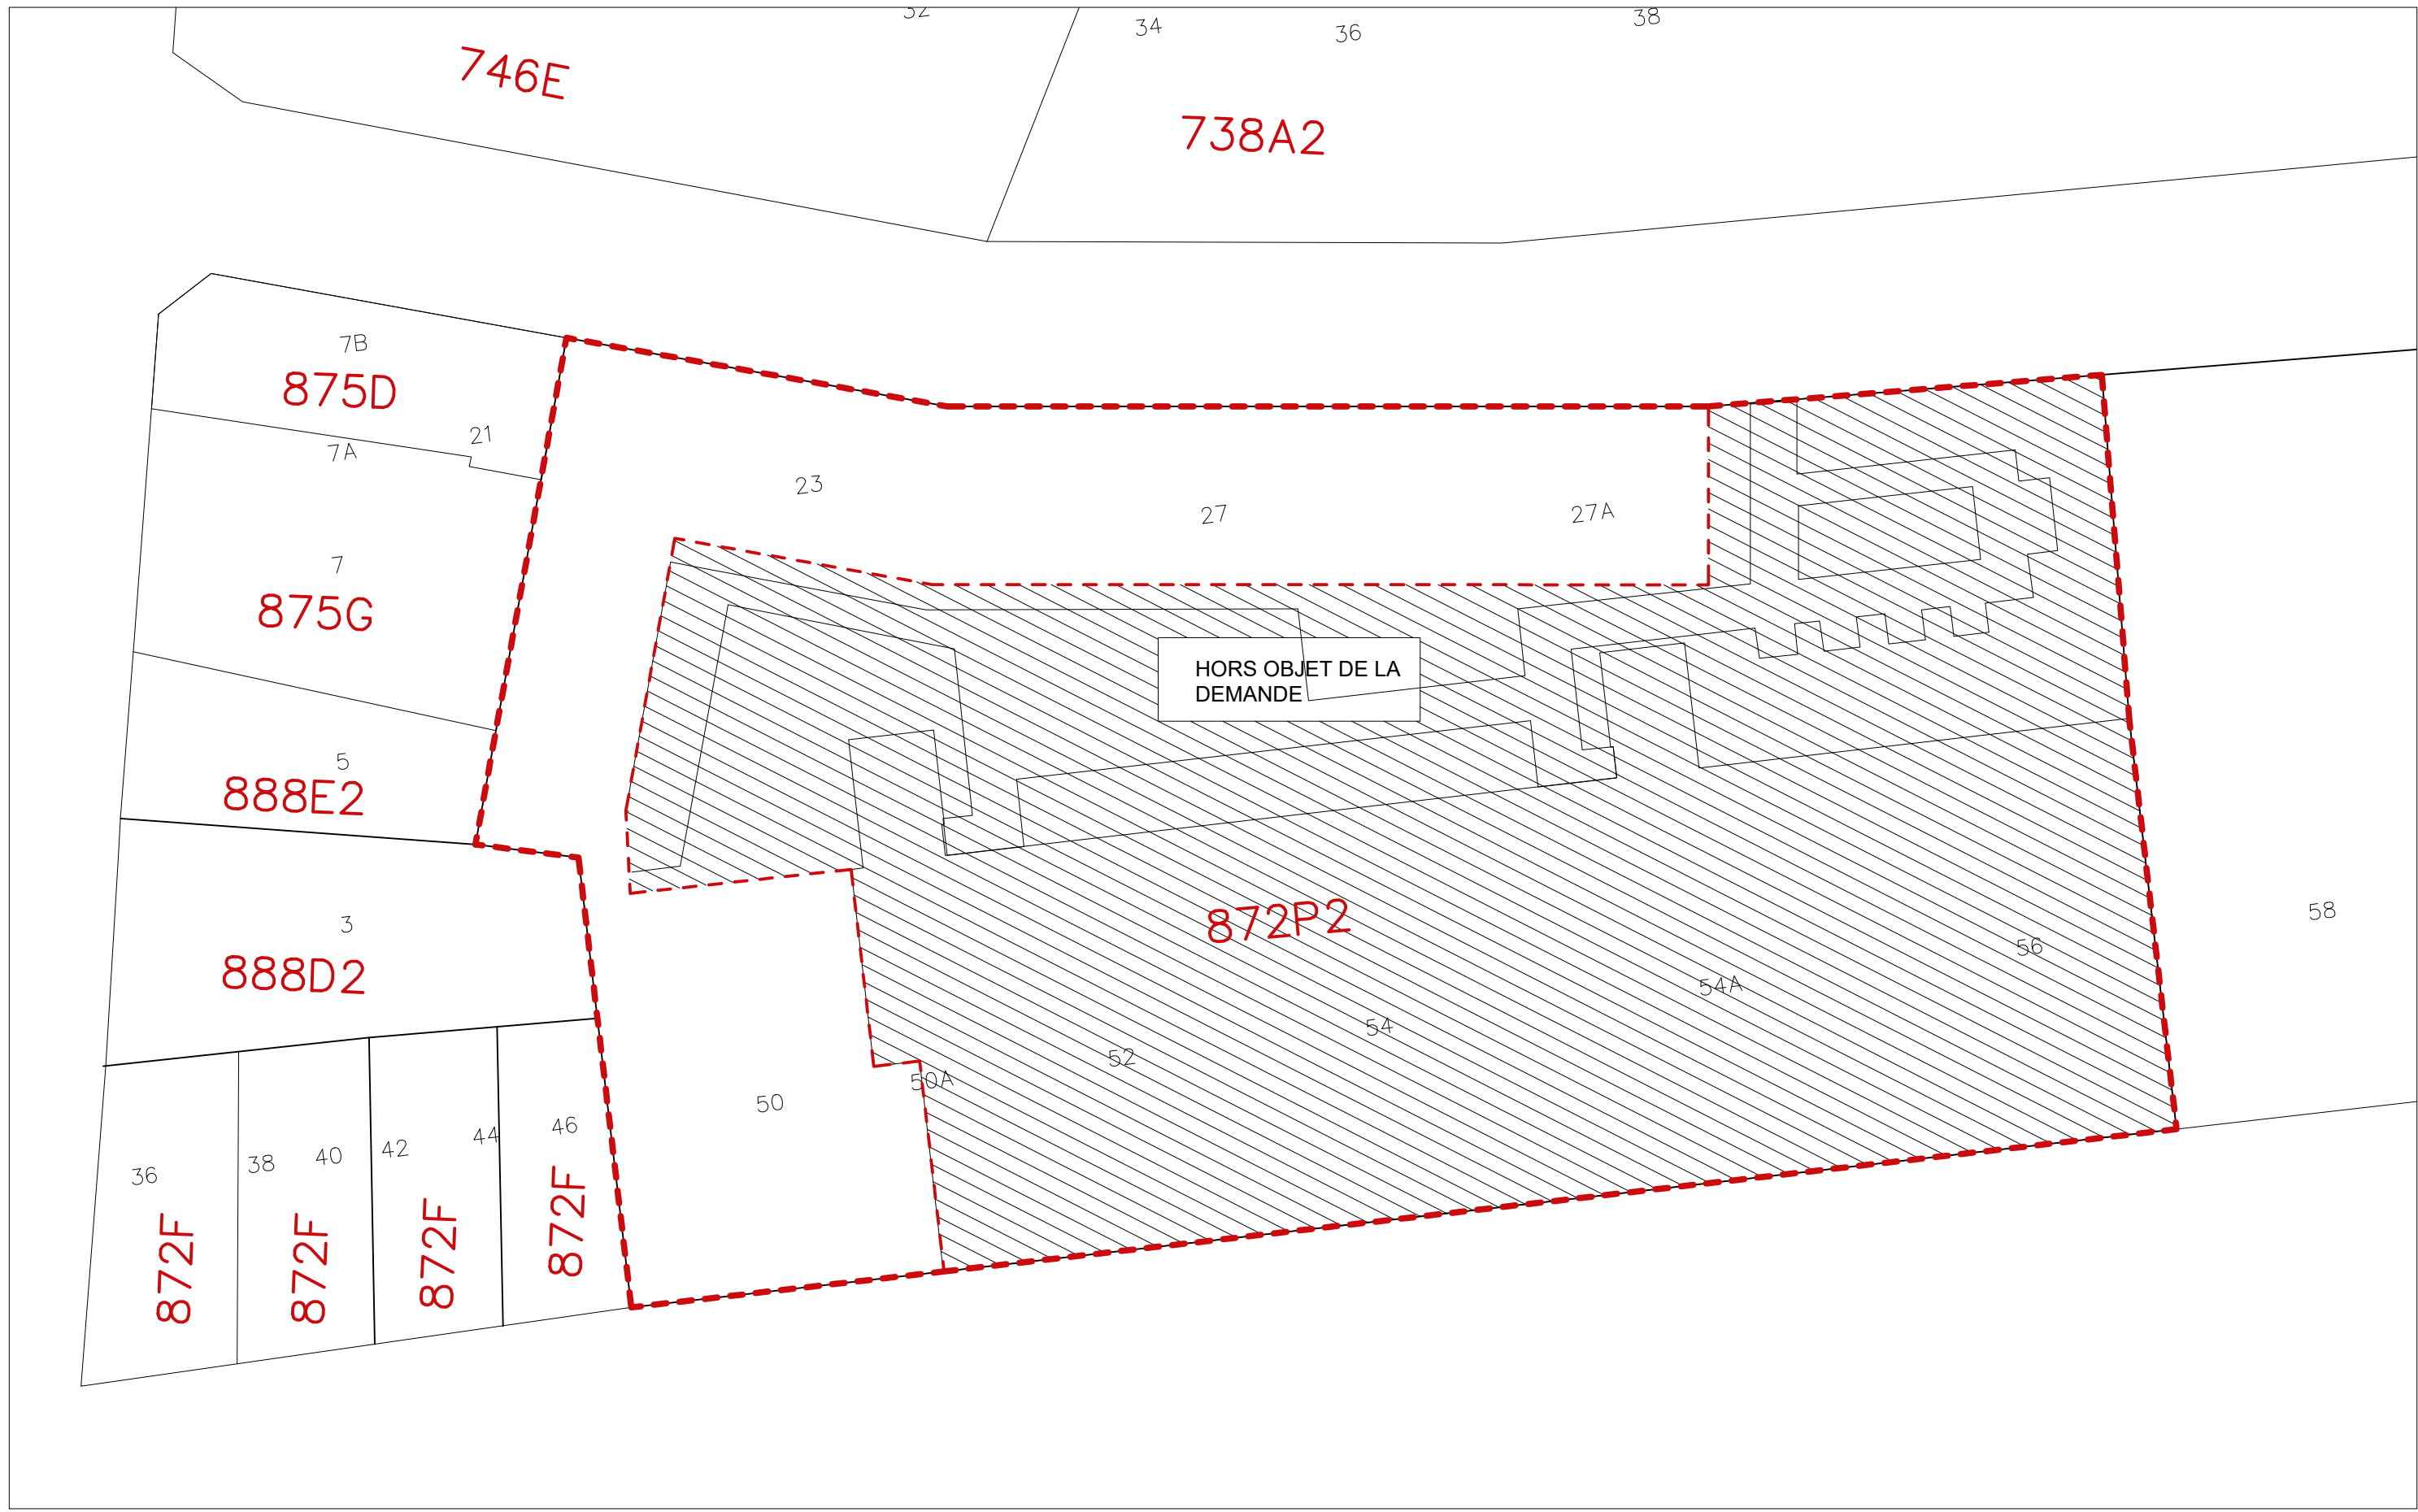

PLAN CADASTRAL 1/200 - Situation projetée

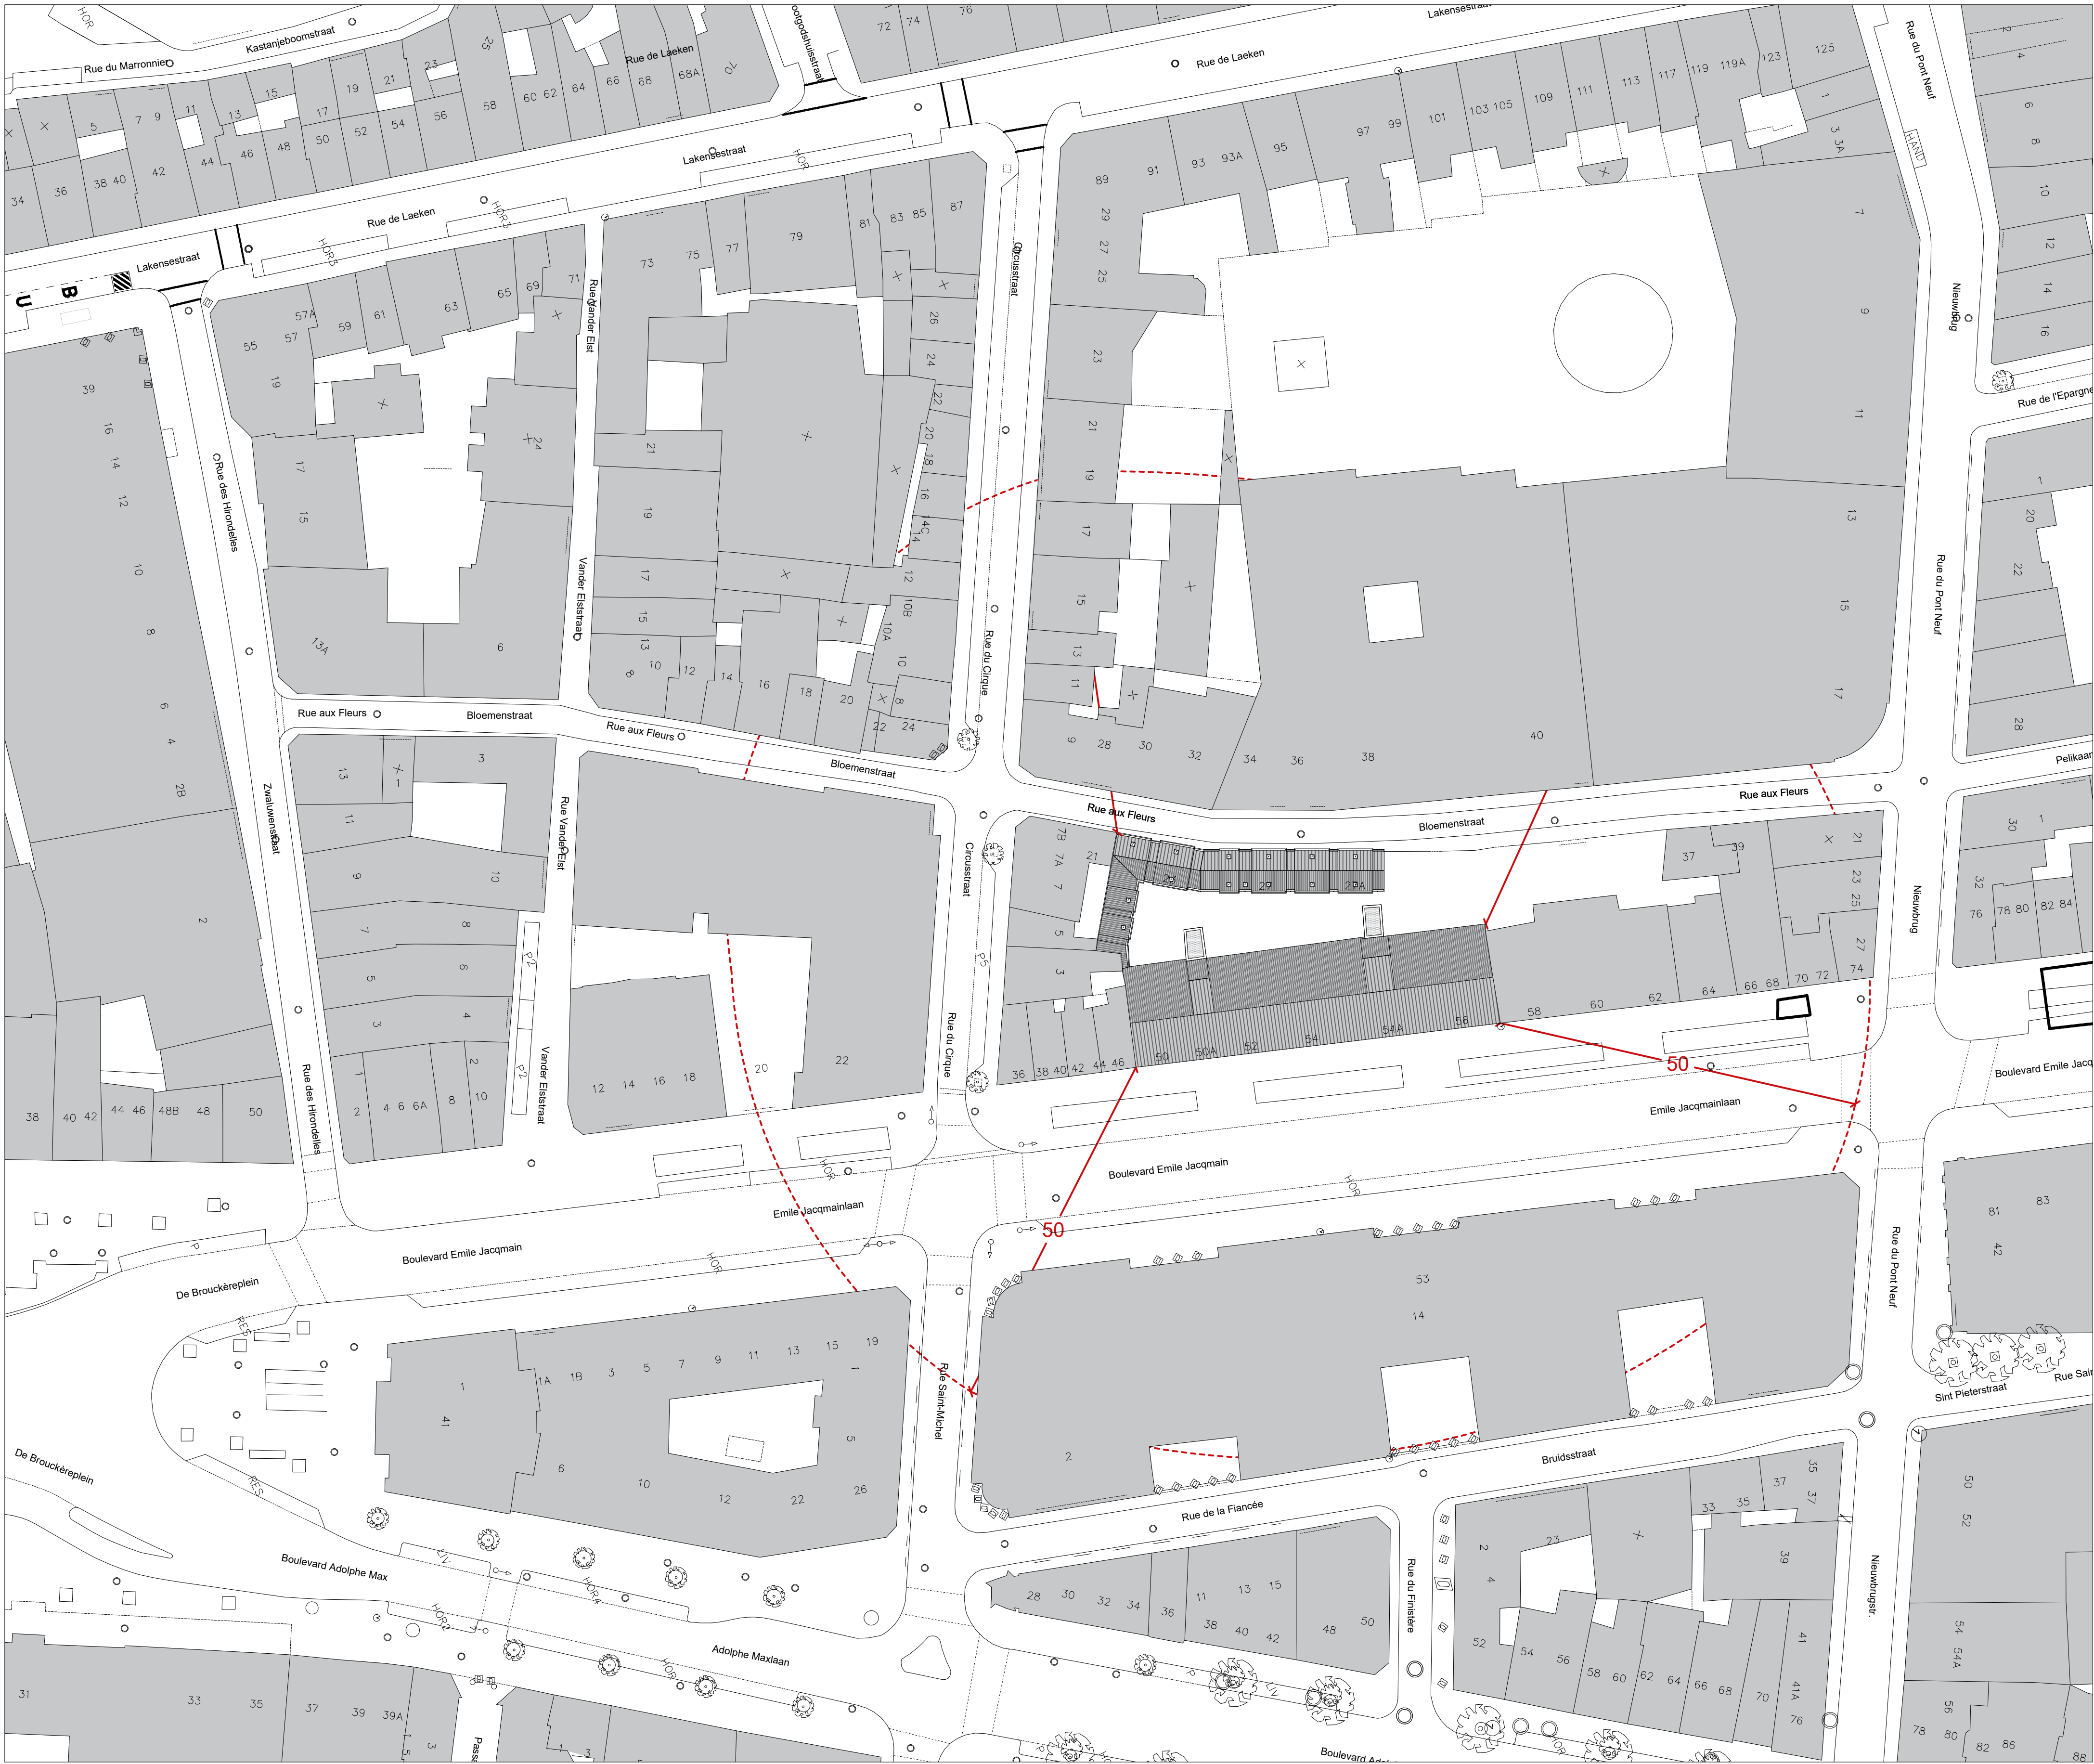


PLAN D'IMPLANTATION 1/500 - Situation existante = situation projetée



COUPE D'IMPLANTATION 1/200 - Situation existante



COUPE D'IMPLANTATION 1/200 - Situation projetée

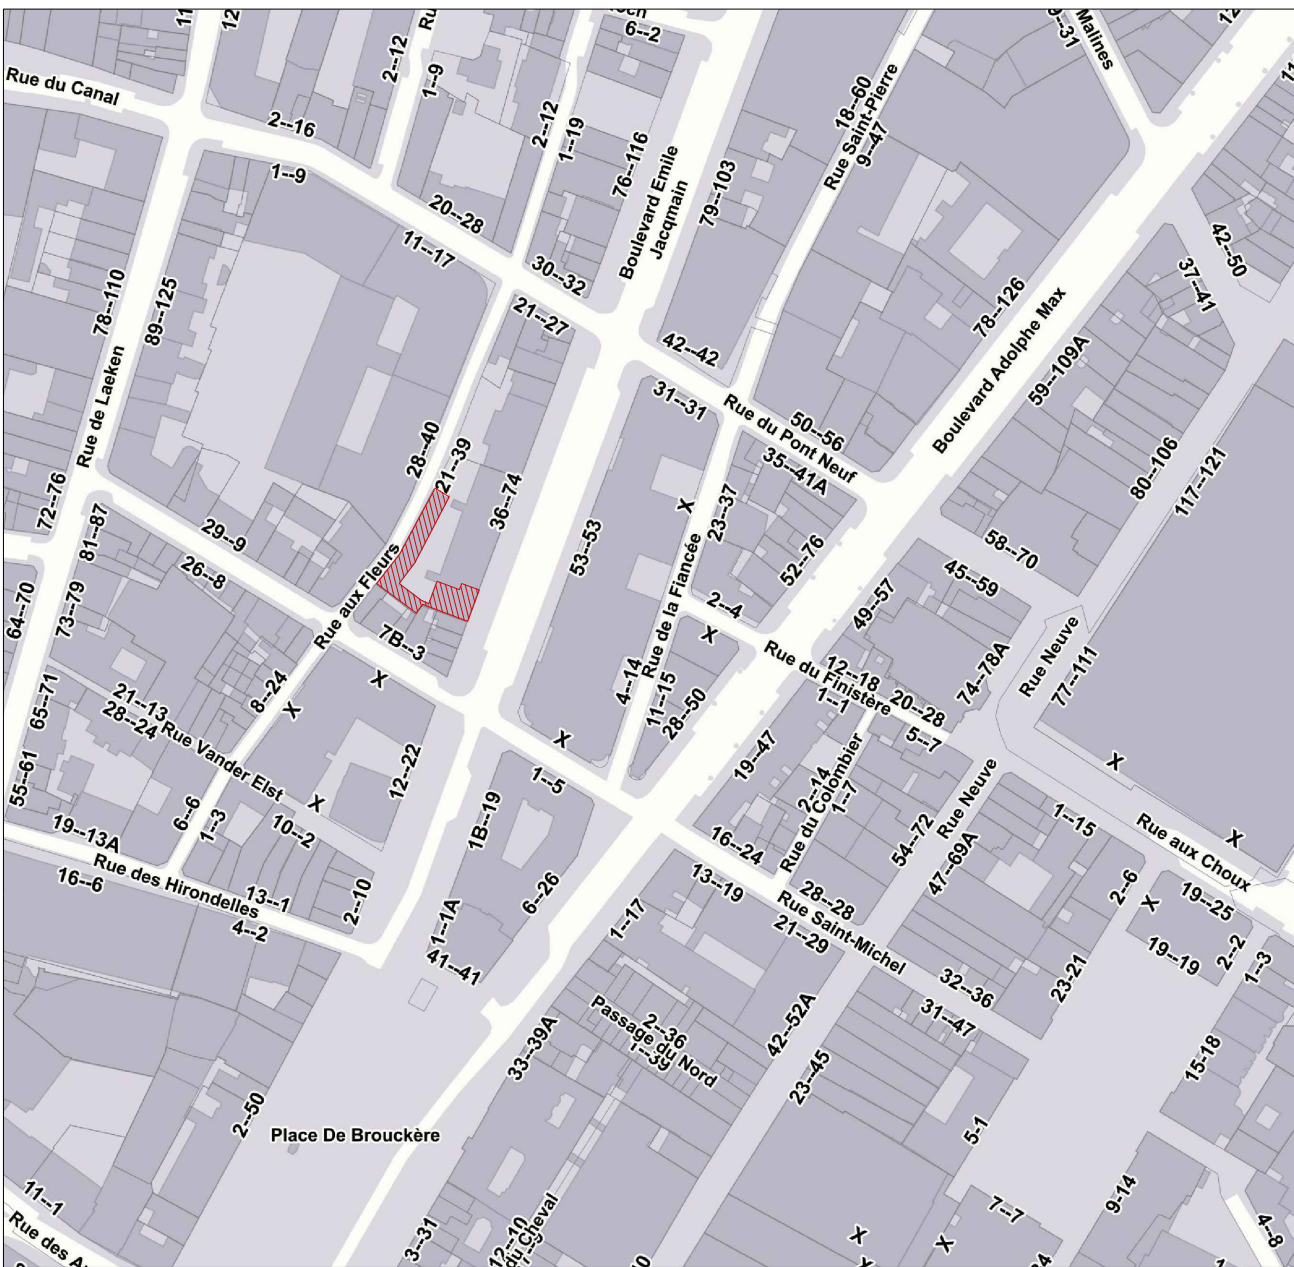

PLAN DE LOCALISATION 1/2500

LÉGENDE PLAN D'IMPLANTATION	
n°41	Número de la maison
42002	Número de parcelle



ELEVATION 1/200 - Situation existante - Boulevard Emile Jacqmain

REGION DE BRUXELLES CAPITALE  
BRUSSELS HOOFDSTEDELIJK GEWEST  
VILLE DE BRUXELLES - STAD BRUSSEL

REAFFECTATION D'UN ENSEMBLE DE BÂTIMENTS  
Rue aux Fleurs 23-27 - Boulevard Emile Jacqmain 50  
1000 Bruxelles

HERBESTEMMING VAN GEBOUWEN  
Bloemenstraat 23-27 - Emile Jacqmain 50  
1000 Brussel

Section cadastrale : 12ème division, n° 21812; numéro cadastral : 21812N087200P002

Maitre de l'Ouvrage / Bouwheer :  
**REGIE FONCIERE - GRONDREGIE**  
Représentée par Olivier Verstraeten - Chef de service  
Rue des Halles 4, 1000 Bruxelles

Architect / Architecte:  
**Deborah Van der Linden**  
Rue des Halles 4, 1000 Bruxelles  
Tel 02 / 279.32.25  
Mail: Deborah.VanderLinden@brucity.be  
Ludovica.DeGaudenzi@brucity.be

Conseiller PEB et techniques spéciales  
EPB-Adviseur en Speciale technieken  
**RYA - Responsible Young Architects**  
Rue du Houbion 56/A  
Bruxelles 1000 Brussel

Stabilité  
Stabiliteit

Index	Orderwerp	Date	Dessiné par	Signature
A				
B				
C				
D				
E				
F				
Pour accord				
Maitre de l'Ouvrage / Bouwheer :		Architecte / Architect:	Administration / Administratie	
Dossier	Echelle / Schaal	1/2500; 1/200	Date / Datum	05/12/2024
PLAN DE LOCALISATION, PLAN D'IMPLANTATION, COUPE D'IMPLANTATION				PLAN N°
DEMANDE DE PERMIS D'URBANISME AANVRAAG OM STEDENBOUWKUNDIGE VERGUNNING				1/23