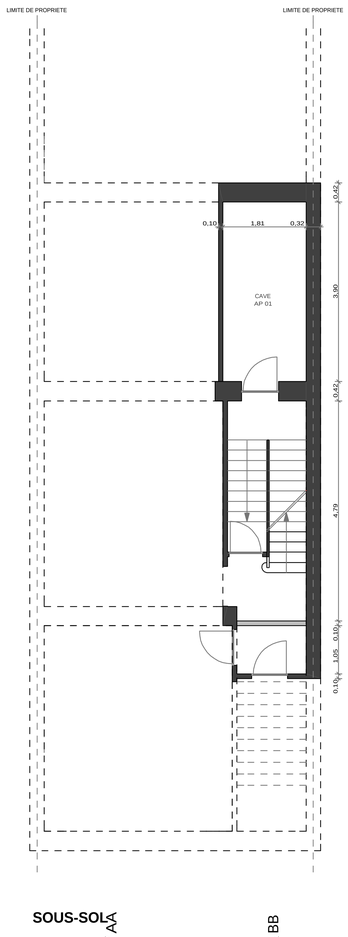

SOUS-SOL

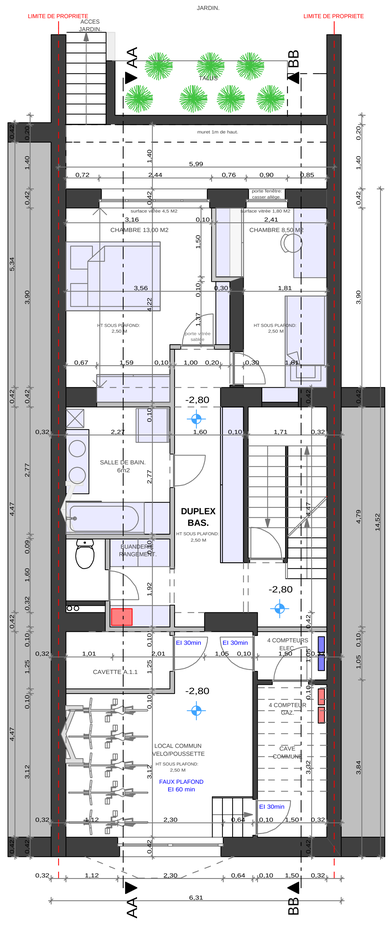

SOUS-SOL

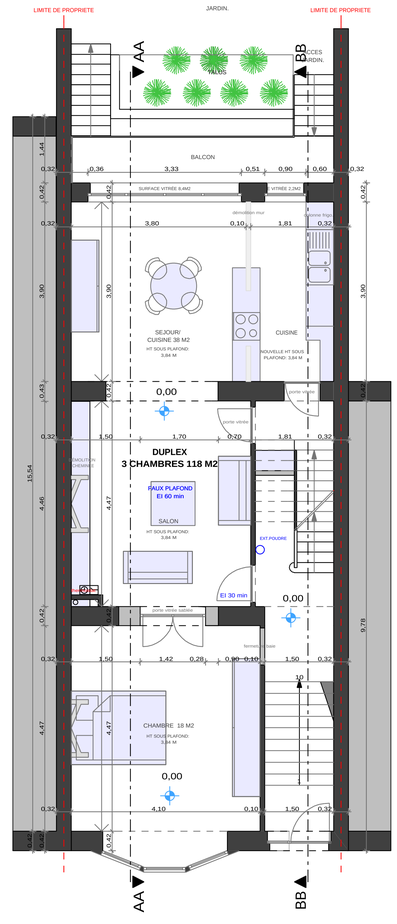

REZ-DE-CHAUSSEE.

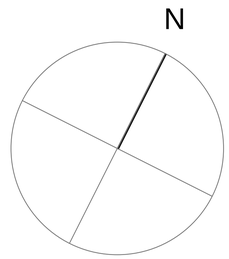

objet de la régularisation:
-raccourcir la terrasse du 1er
- donner accès à la terrasse
du second

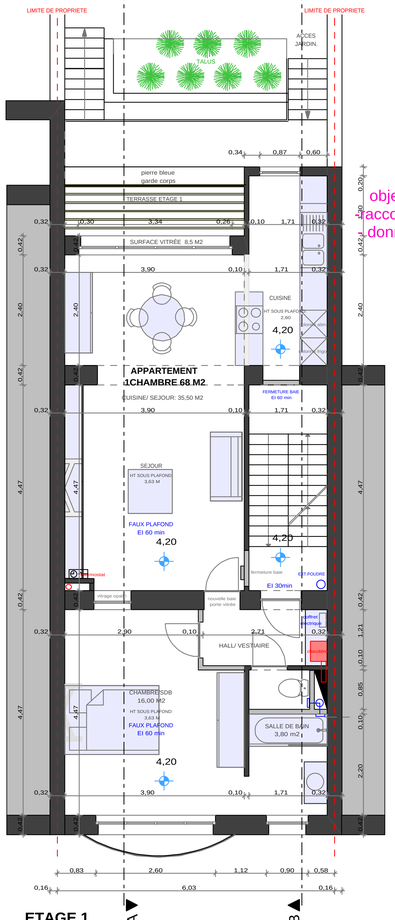

ETAGE 1

objet de la régularisation:
-raccourcir la terrasse du 1er
- donner accès à la terrasse
du second

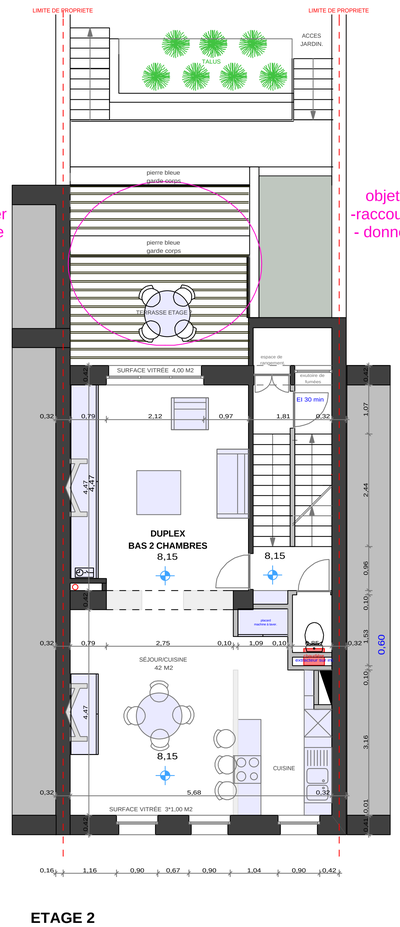

ETAGE 2

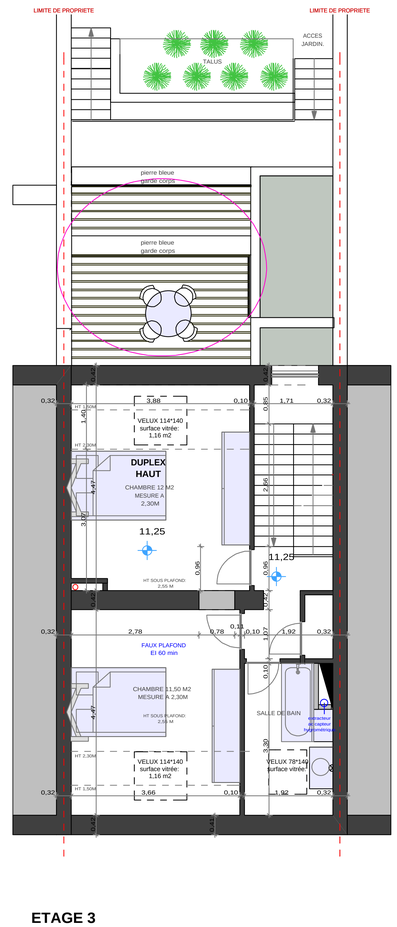

ETAGE 3

REGULARISATION DE LA RENOVATION D'UNE MAISON DE RAPPORT COMRPENANT 3 APPARTEMENTS.

RUE DE LA BRASSERIE N°11
A 1050 IXELLES

ARCHITECTE

POUR ACCORD
MAITRE D'OUVRAGE

L'ENTREPRENEUR

DATE
20/06/2026

ECHELLE 1/50

MODIFICATION:

INDICE: 3/5

(A)	01/10/2026 Modif suite au courrier d'incomplétude	(F)	
(B)		(G)	
(C)		(H)	
(D)		(I)	
(E)		(J)	

PLANS : (SITUATION PROJETEE)

REMARQUES: