


Rez de chaussée

1:50

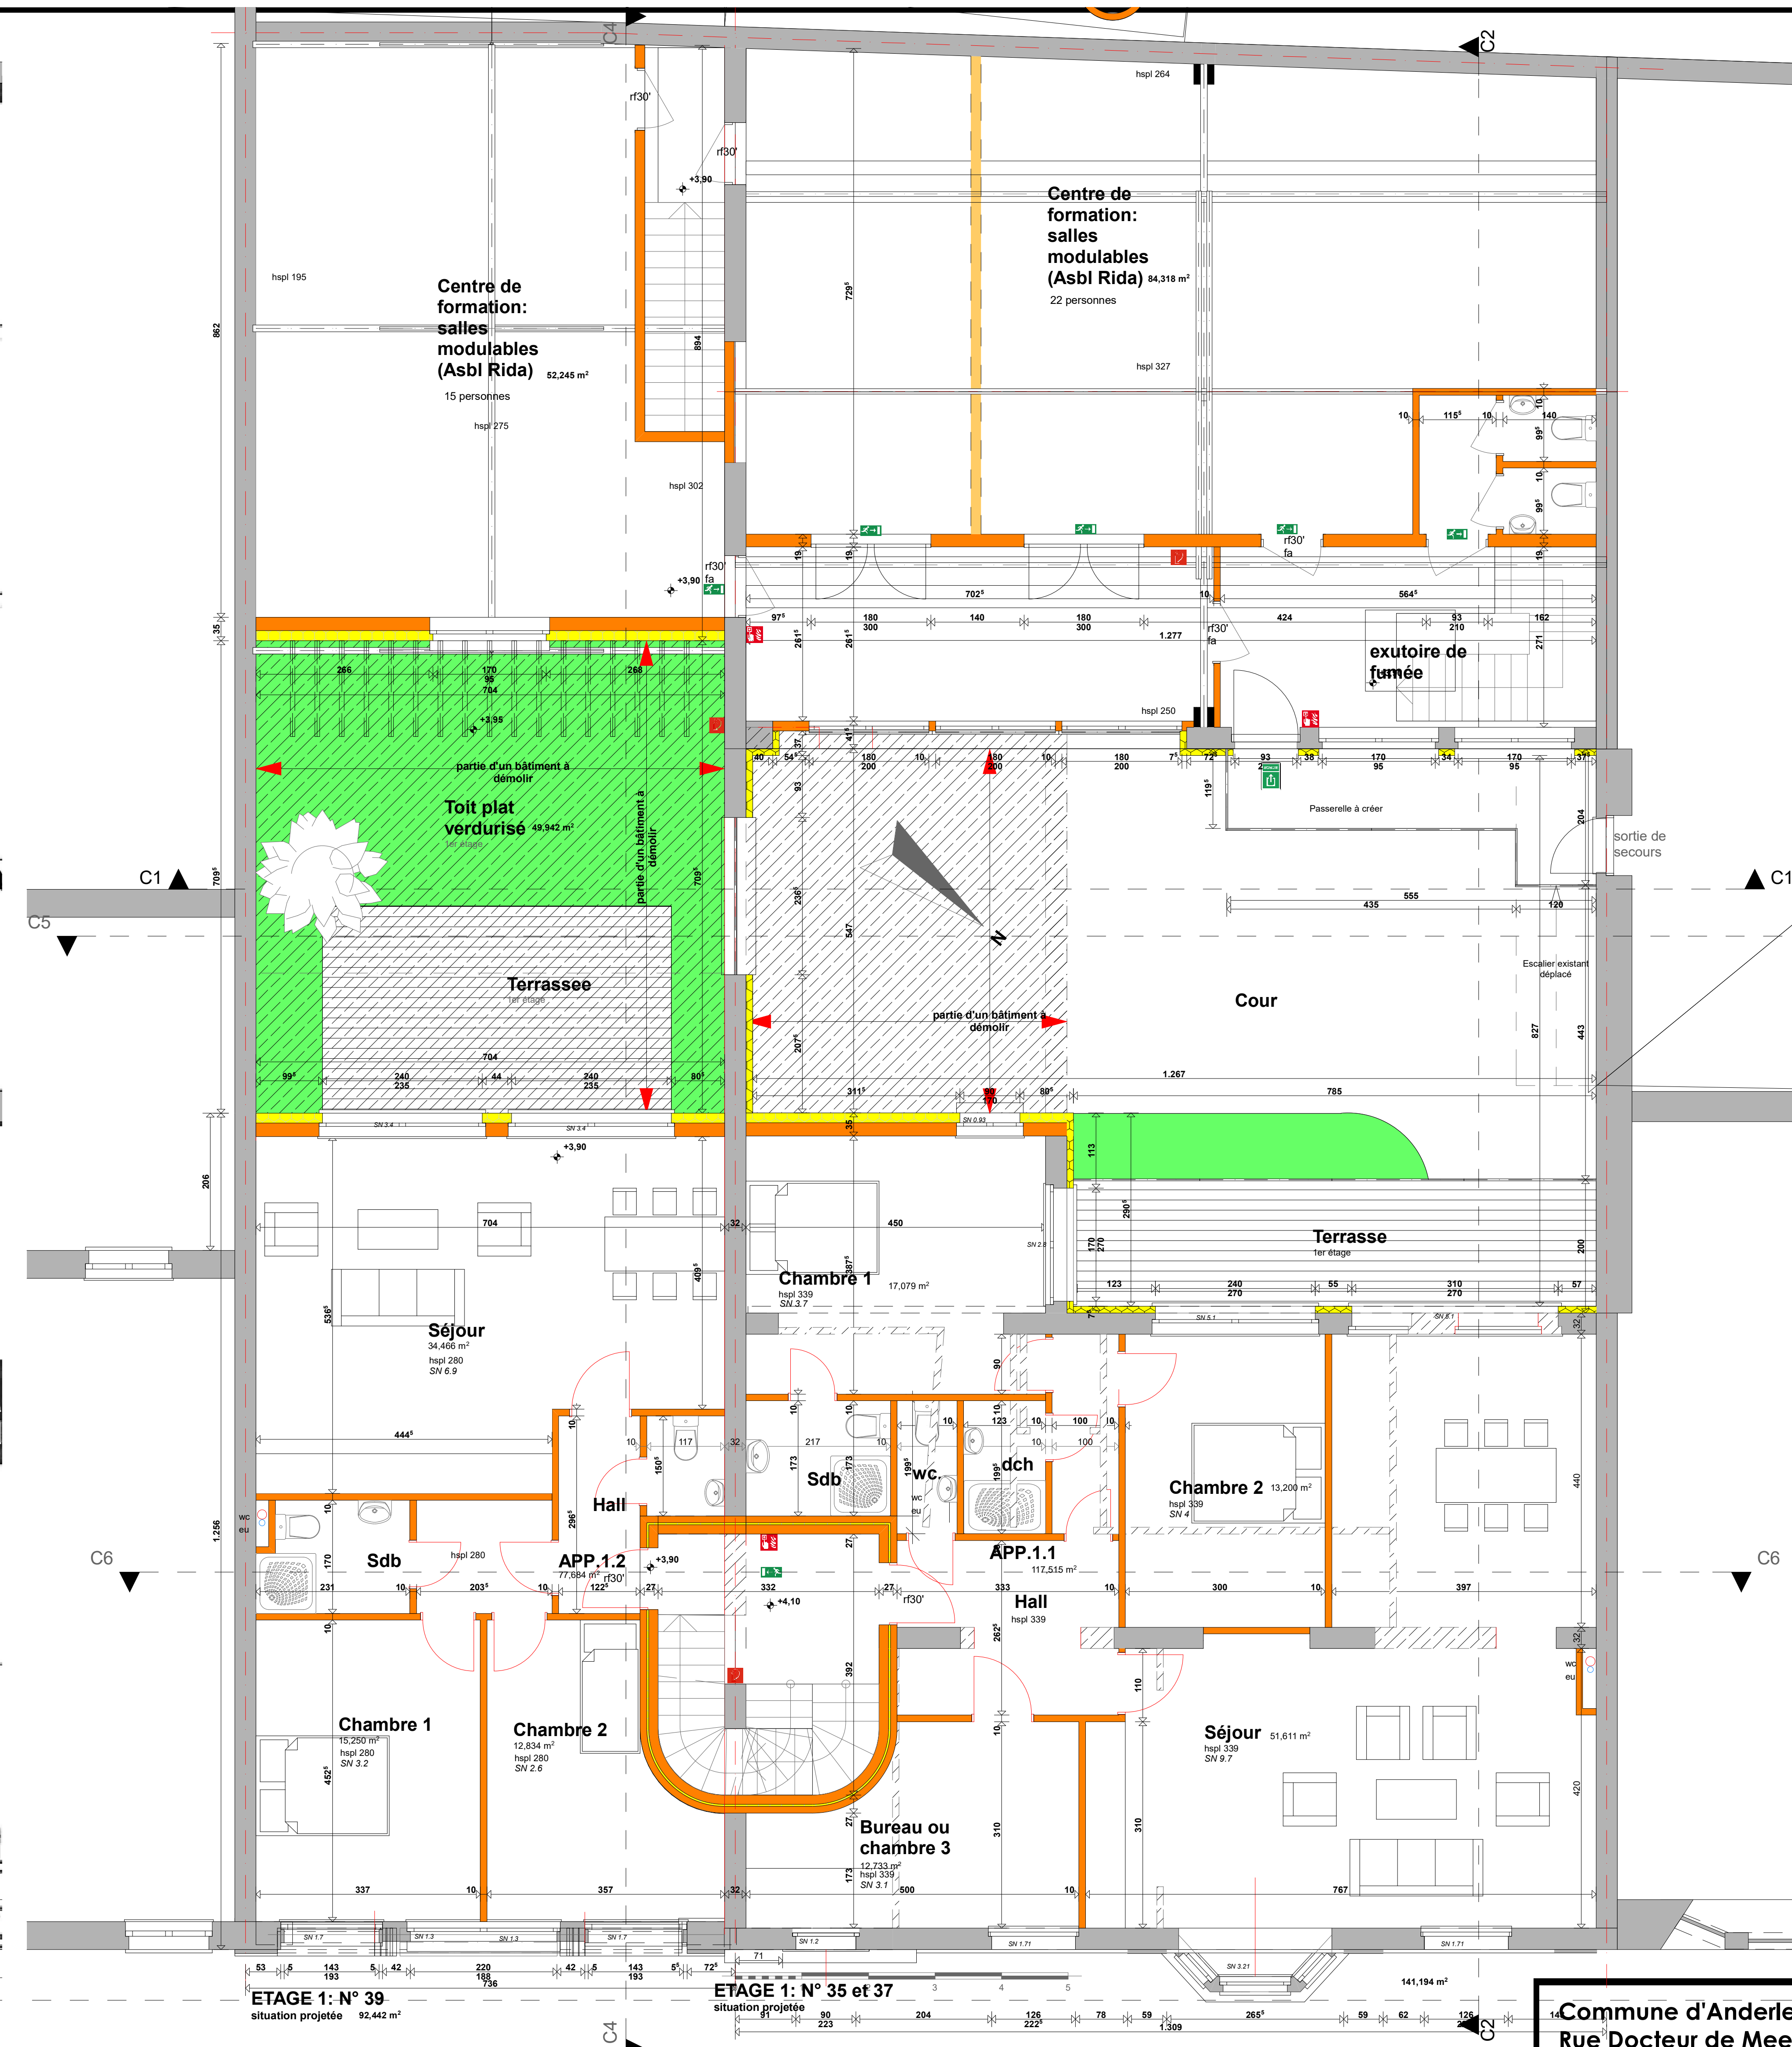

Etage 1er

Commune d'Anderlecht, 1070 Bruxelles
Rue Docteur de Meersman
35-37-39

Projet de transformation et d'extension
de bâtiments en:
logement, centre médical et centre de formation
Anderlecht Div. 5 Cad. B213m¹⁶
ID: 2130580213/001M016

Demandeur: Rida asbl
33 rue Docteur de Meersman
1070 Bruxelles

Architecte: ArchiUrba-Deco s.civ. srl
12, Blvd de la Fleur de Lys
1400 NIVELLES
info.projetmeersman@gmail.com
0489/ 87.86.85

Projet n°: 01.12.21
Date: 05/07/2024
Objet: demande de permis d'urbanisme
Echelle(s): 1/50

Rez-de-chaussée
Etage +1

feuille 2

indice - b -