


C1 Coupe CC 1:50

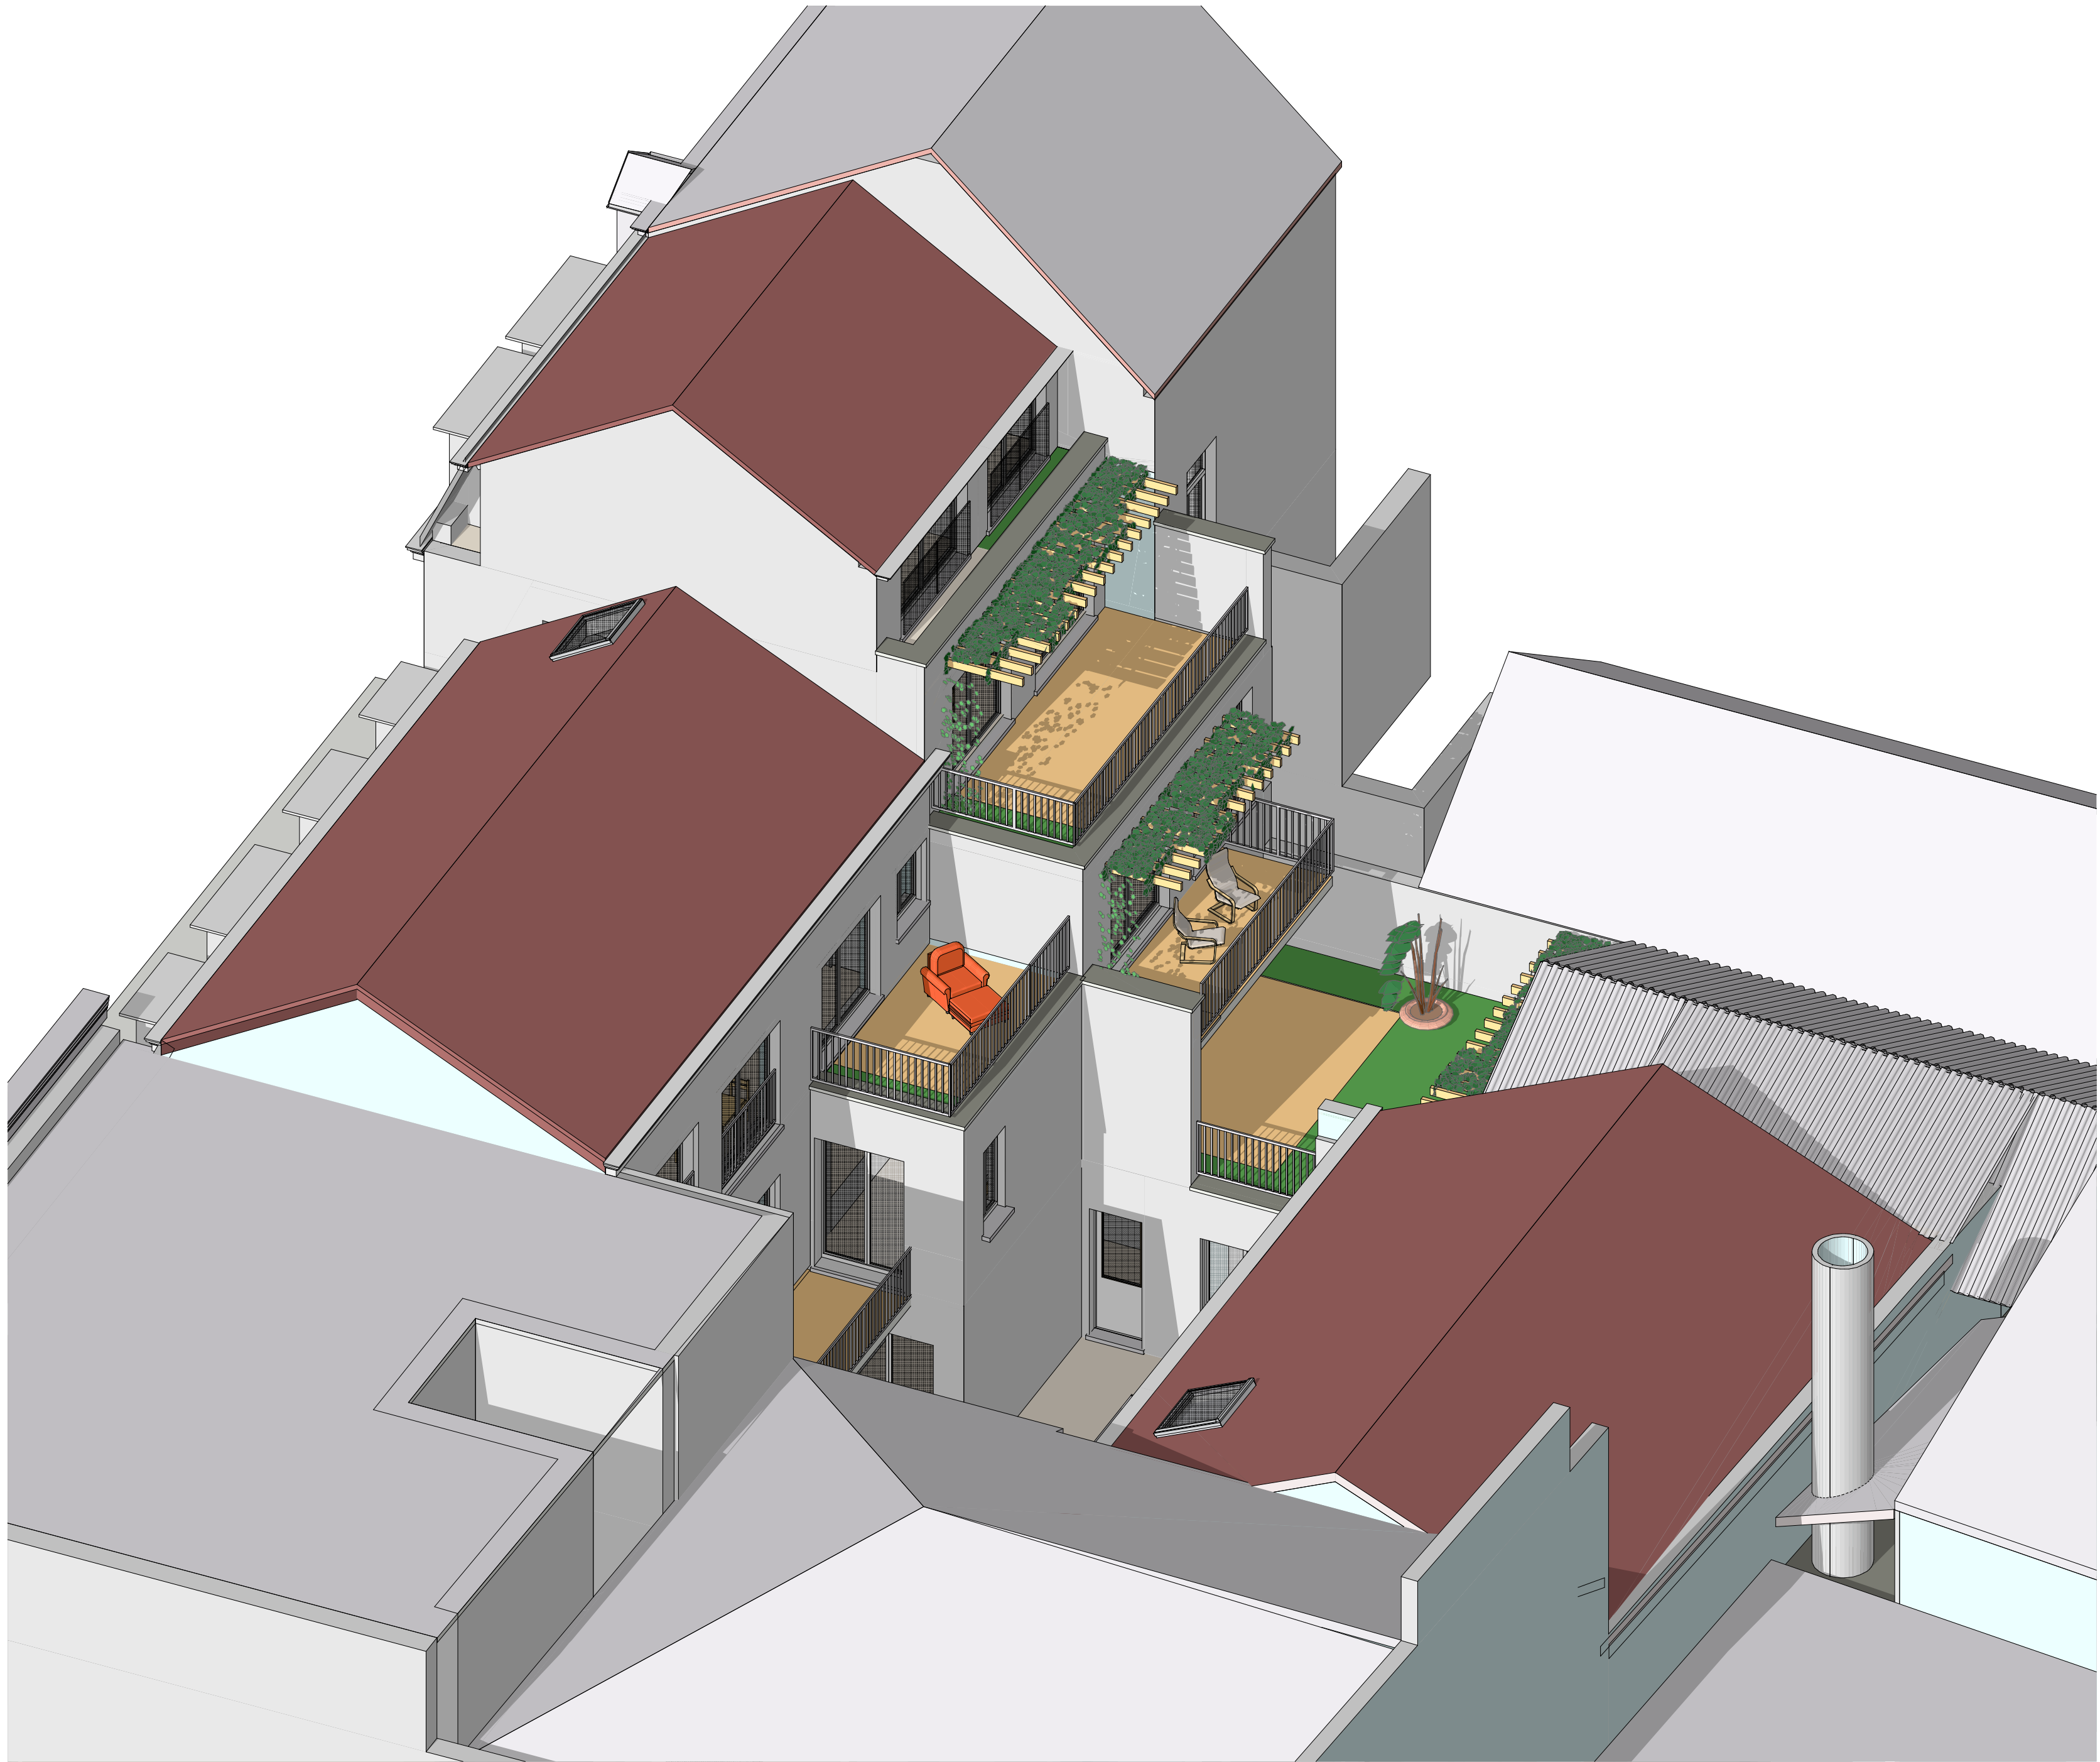

Axonométrie arrière 1:100



axonométrie rue 1:100



Commune d'Anderlecht, 1070 Bruxelles Rue Docteur de Meersman 35-37-39	
Projet de transformation et d'extension de bâtiments en: logement, centre médical et centre de formation Anderlecht Div. 5 Cad. B213m ¹⁶ ID: 2130580213/00M016	
Demandeur: Rida asbl 33 rue Docteur de Meersman 1070 Bruxelles	
Architecte: ArchiUrba-Deco s.civ. srl 12, Blvd de la Fleur de Lys 1400 NIVELLES info.projetmeersman@gmail.com 0489/ 87.86.85	
Projet n°: 01.12.21 Date: 05/07/2024 Modifications: 0-10/10/2024: surfaces d'évacuation naturel 0-07/05/2025: chemins d'évacuation SIA/MU	Coupes C1 Vues 3D
Objet: demande de permis d'urbanisme Echelle(s): 1/50 	feuille 5 Indice - b -