


Pompe à chaleur Air / Eau  
Puissance calorifique 209 kW (40 / 35°C)  
23-024 FT 101\_PAC Air / Eau

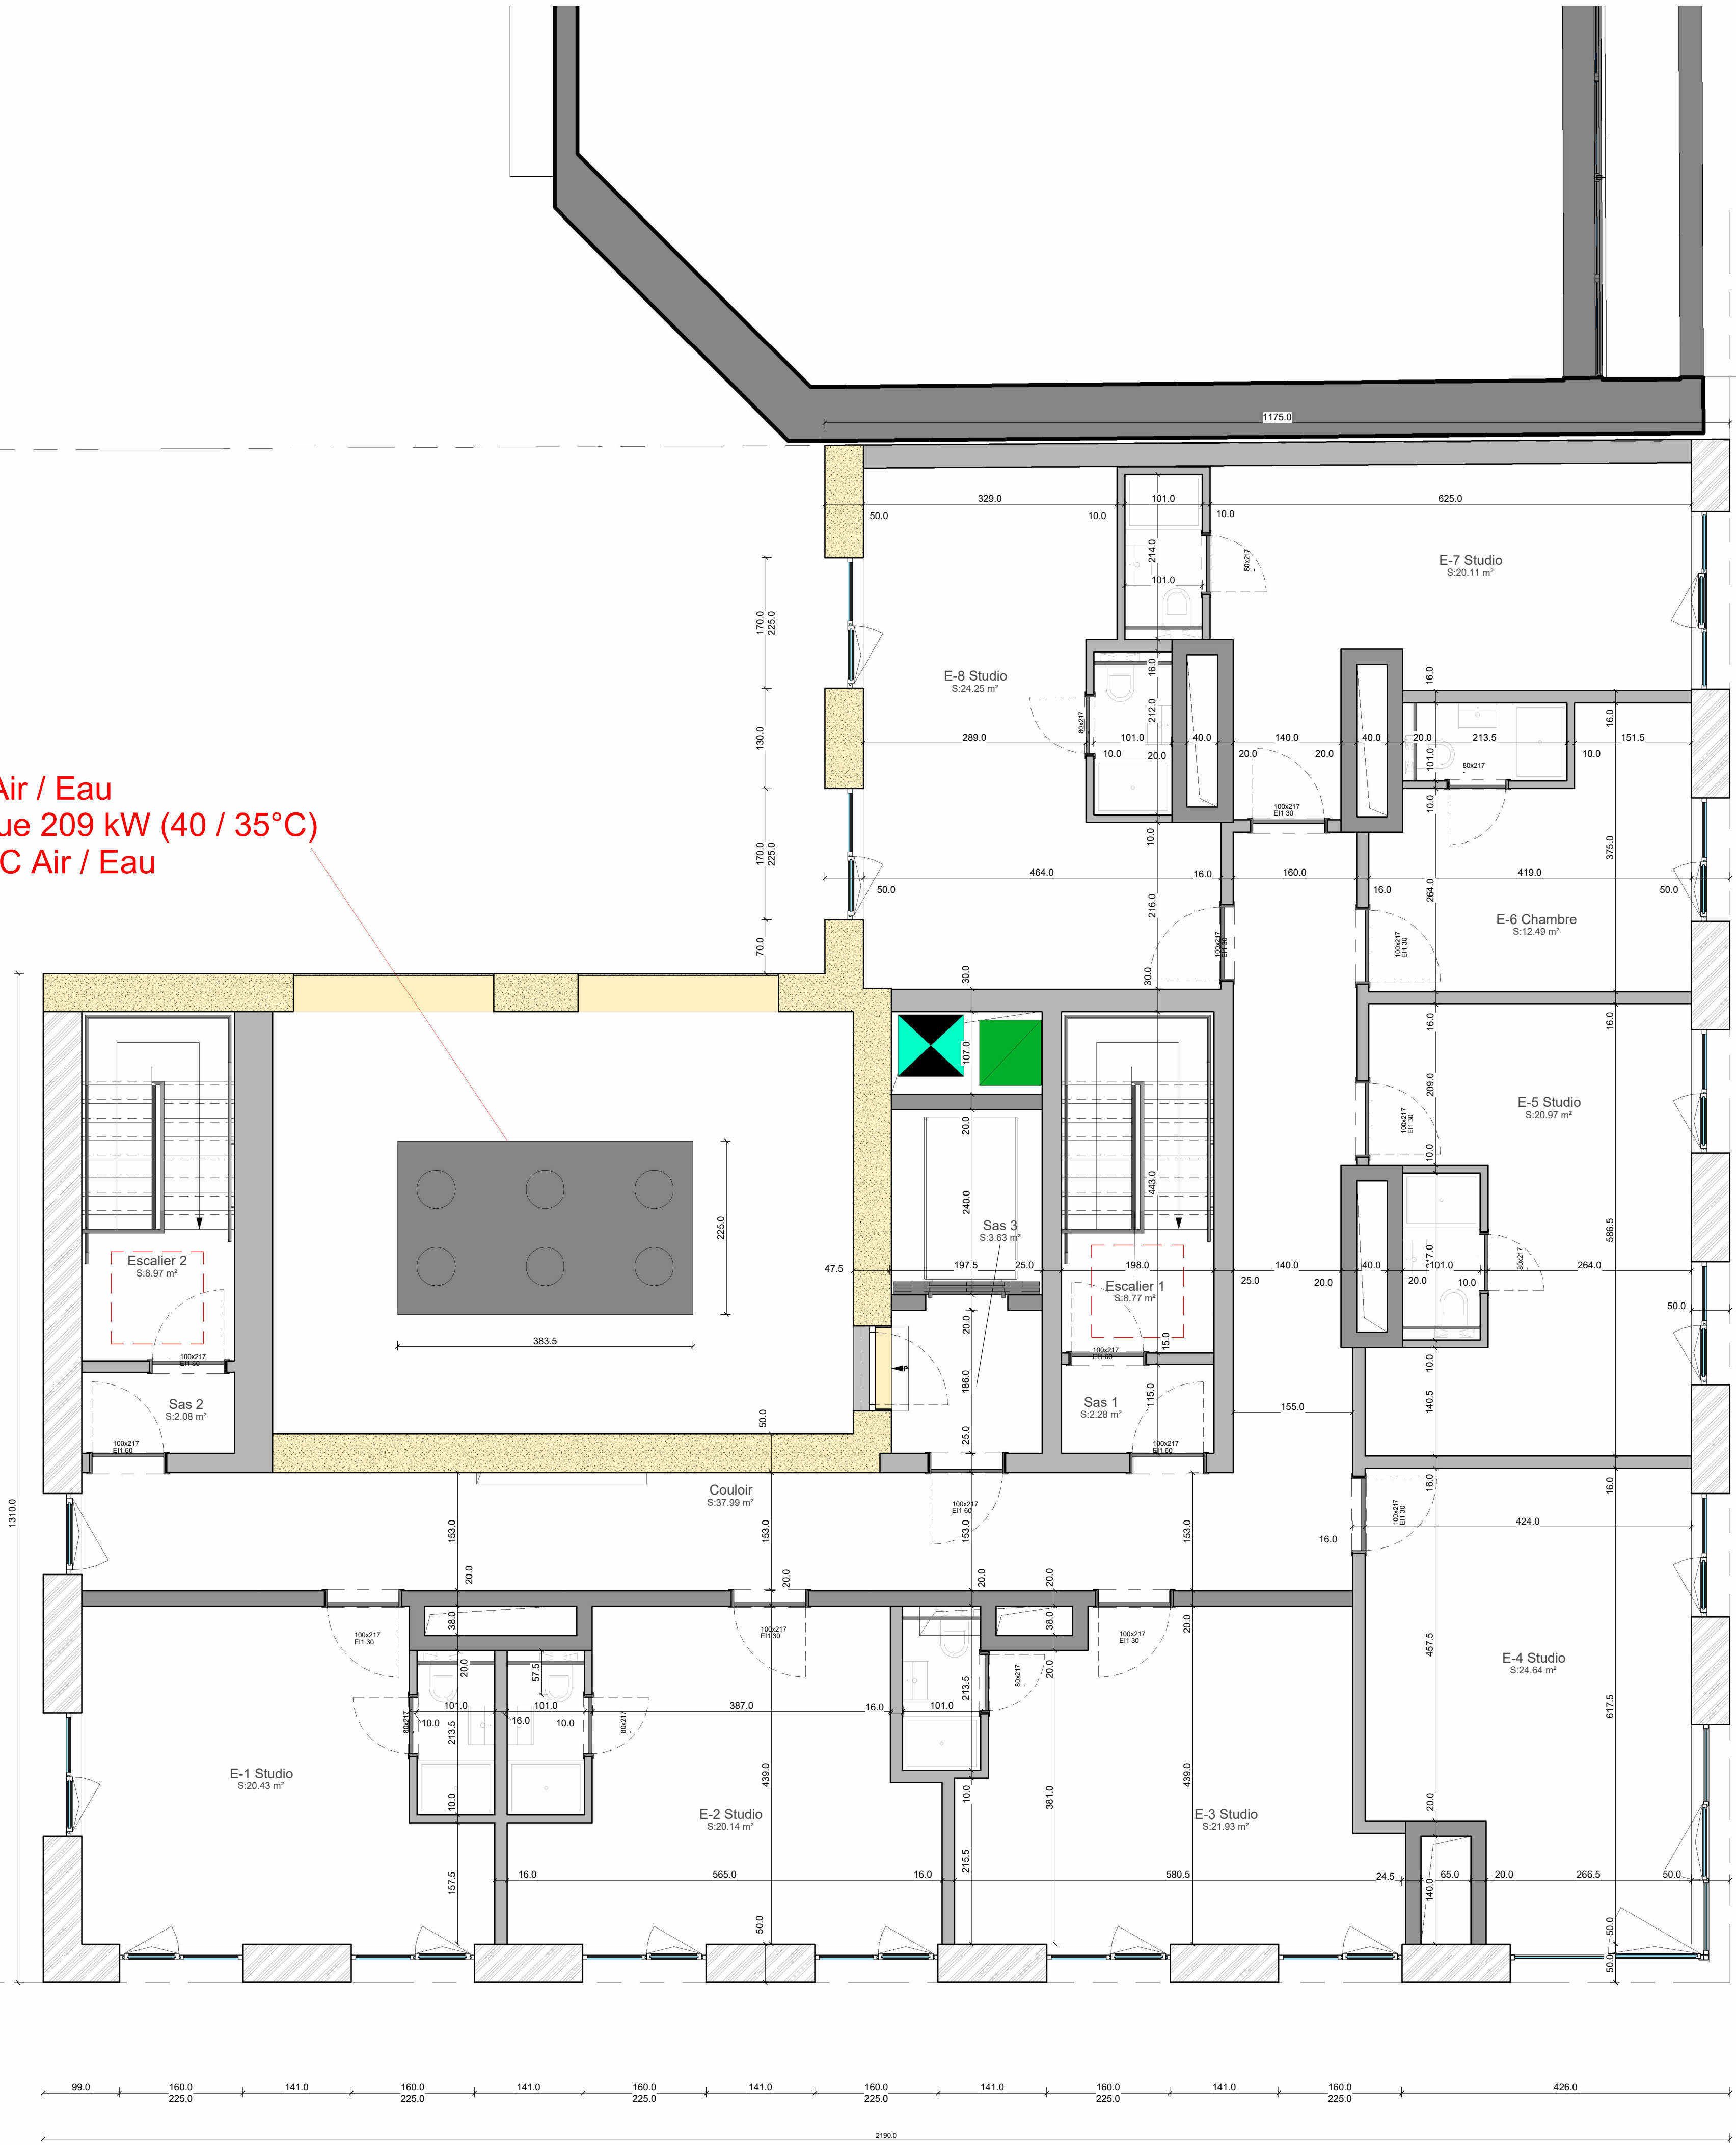

www.B2Ai.com  
Rue J. Janssensstraat 10a, B-1000 Brussels, Belgium | T +32 2 641 88 00 | E info@B2Ai.com  
Belgium | B-1000 Brussels, Belgium | T +32 2 641 88 00 | E info@B2Ai.com  
Willemsplein 10a, B-1000 Brussels, Belgium | T +32 2 641 88 00 | E info@B2Ai.com



BURO I & ARCHITECT - SRL | Marché de la Région de Bruxelles | BE 0834 075 680 | RPR Brussels

Ontwerp | Project  
B 11- Construction D'UN IMMEUBLE DE LOGEMENTS ETUDIANTS

Bouceplaats | Chantier  
Bioschiffsteinsaan 11, 1000 BRUSSEL  
Opdrachtgever | Maître d'ouvrage  
Owner  
Chausse de Bruxelles 135A  
La Hulpe

3 - Permit  
AR - Architect  
500 - MEP  
01 - Building 01

DP  
000

OA | AC  
PA | AP  
DOSSIER  
23-024  
DP

Schaal | Échelle  
1/50  
PLAN NUMBER  
3\_TE\_510\_01\_DP\_110\_001

Index  
0  
Datum | Date  
12/12/25  
Wijzigingen | Modifications  
Tekenaar | Dessinateur  
Author

Plans des installations\_L+110  
Annotations

Goedgekeurd en voor akkoord ondertekend / Approuvé et signé pour accord :  
Opdrachtgever | Maître d'ouvrage  
Aannemer | Entrepreneur  
Architect | Architecte