

MATERIAUX / FACADE

- ①PIERRE BLEUE
- ②PORTAIL GARAGE EN METAL
- ③BRIQUE EN TERRACOTTA
- ④GARDE CORPS EN ACIER THERMOLAQUE GRIS CLAIR
- ⑤BLOCS DE VERRE ISOLES
- ⑥CHÂSSIS EN BOIS NATUREL
- ⑦STORES COULEUR BRIQUE
- ⑧BOIS BRUTE COULEUR NATURELLE
- ⑨GARDE CORPS EN ACIER THERMOLAQUE GRIS CLAIR
- ⑩FAUX PLAFOND EXTERIEUR EN LATTIS DE BOIS
- ⑪PANNEAU EN FIBRO-CIMENT GRIS NATUREL
- ⑫CREPI BLANC
- ⑬ENDUIT BEIGE DECREPI
- ⑭CHASSIS EN BOIS PEINT
- ⑮TUILES ROUGES
- ⑯PORTAIL EN PVC BLANC

DESCRIPTION
DES ESPACES

Surf. = SURFACE NETTE
Niv.fini = NIVEAU DU SOL FINI
NsP = NIVEAU SOUS PLAFOND FINI

MESURE DE PREVENTION INCENDIE

ESPACES COMMUNS
- ECLAIRAGE DE SECURITE
- EXUTOIRE DE FUMEE
- EXTINCTEURS
- CLOISON EI60
- PAILLASSE EI 60
- FAUX PLAFOND ENTRE LES LOTS EI60

APPARTEMENTS
- PORTES D'ENTREE EI 30
- DETECTEUR DE FUMEE ENTRE CHAMBRE ET
PORTE D'ENTREE

Toutes les dimensions sont données à titre indicatif et doivent être contrôlées sur chantier

Démolition d'un volume

Construction d'un immeuble pour 4 studios et un duplex

C chaussée de Waterloo 1486

1180 Uccle

Extrait Cadastral section H, numéro 9F8

OBJET

DATE

30.03.2026

CODE

VEYDT

ECHELLE

1/50

PHASE

PU

PAGE

MAITRE D'OUVRAGE

POUR ACCORD


ARCHITECTE


POUR ACCORD


A

30/03/26

Permis d'Urbanisme

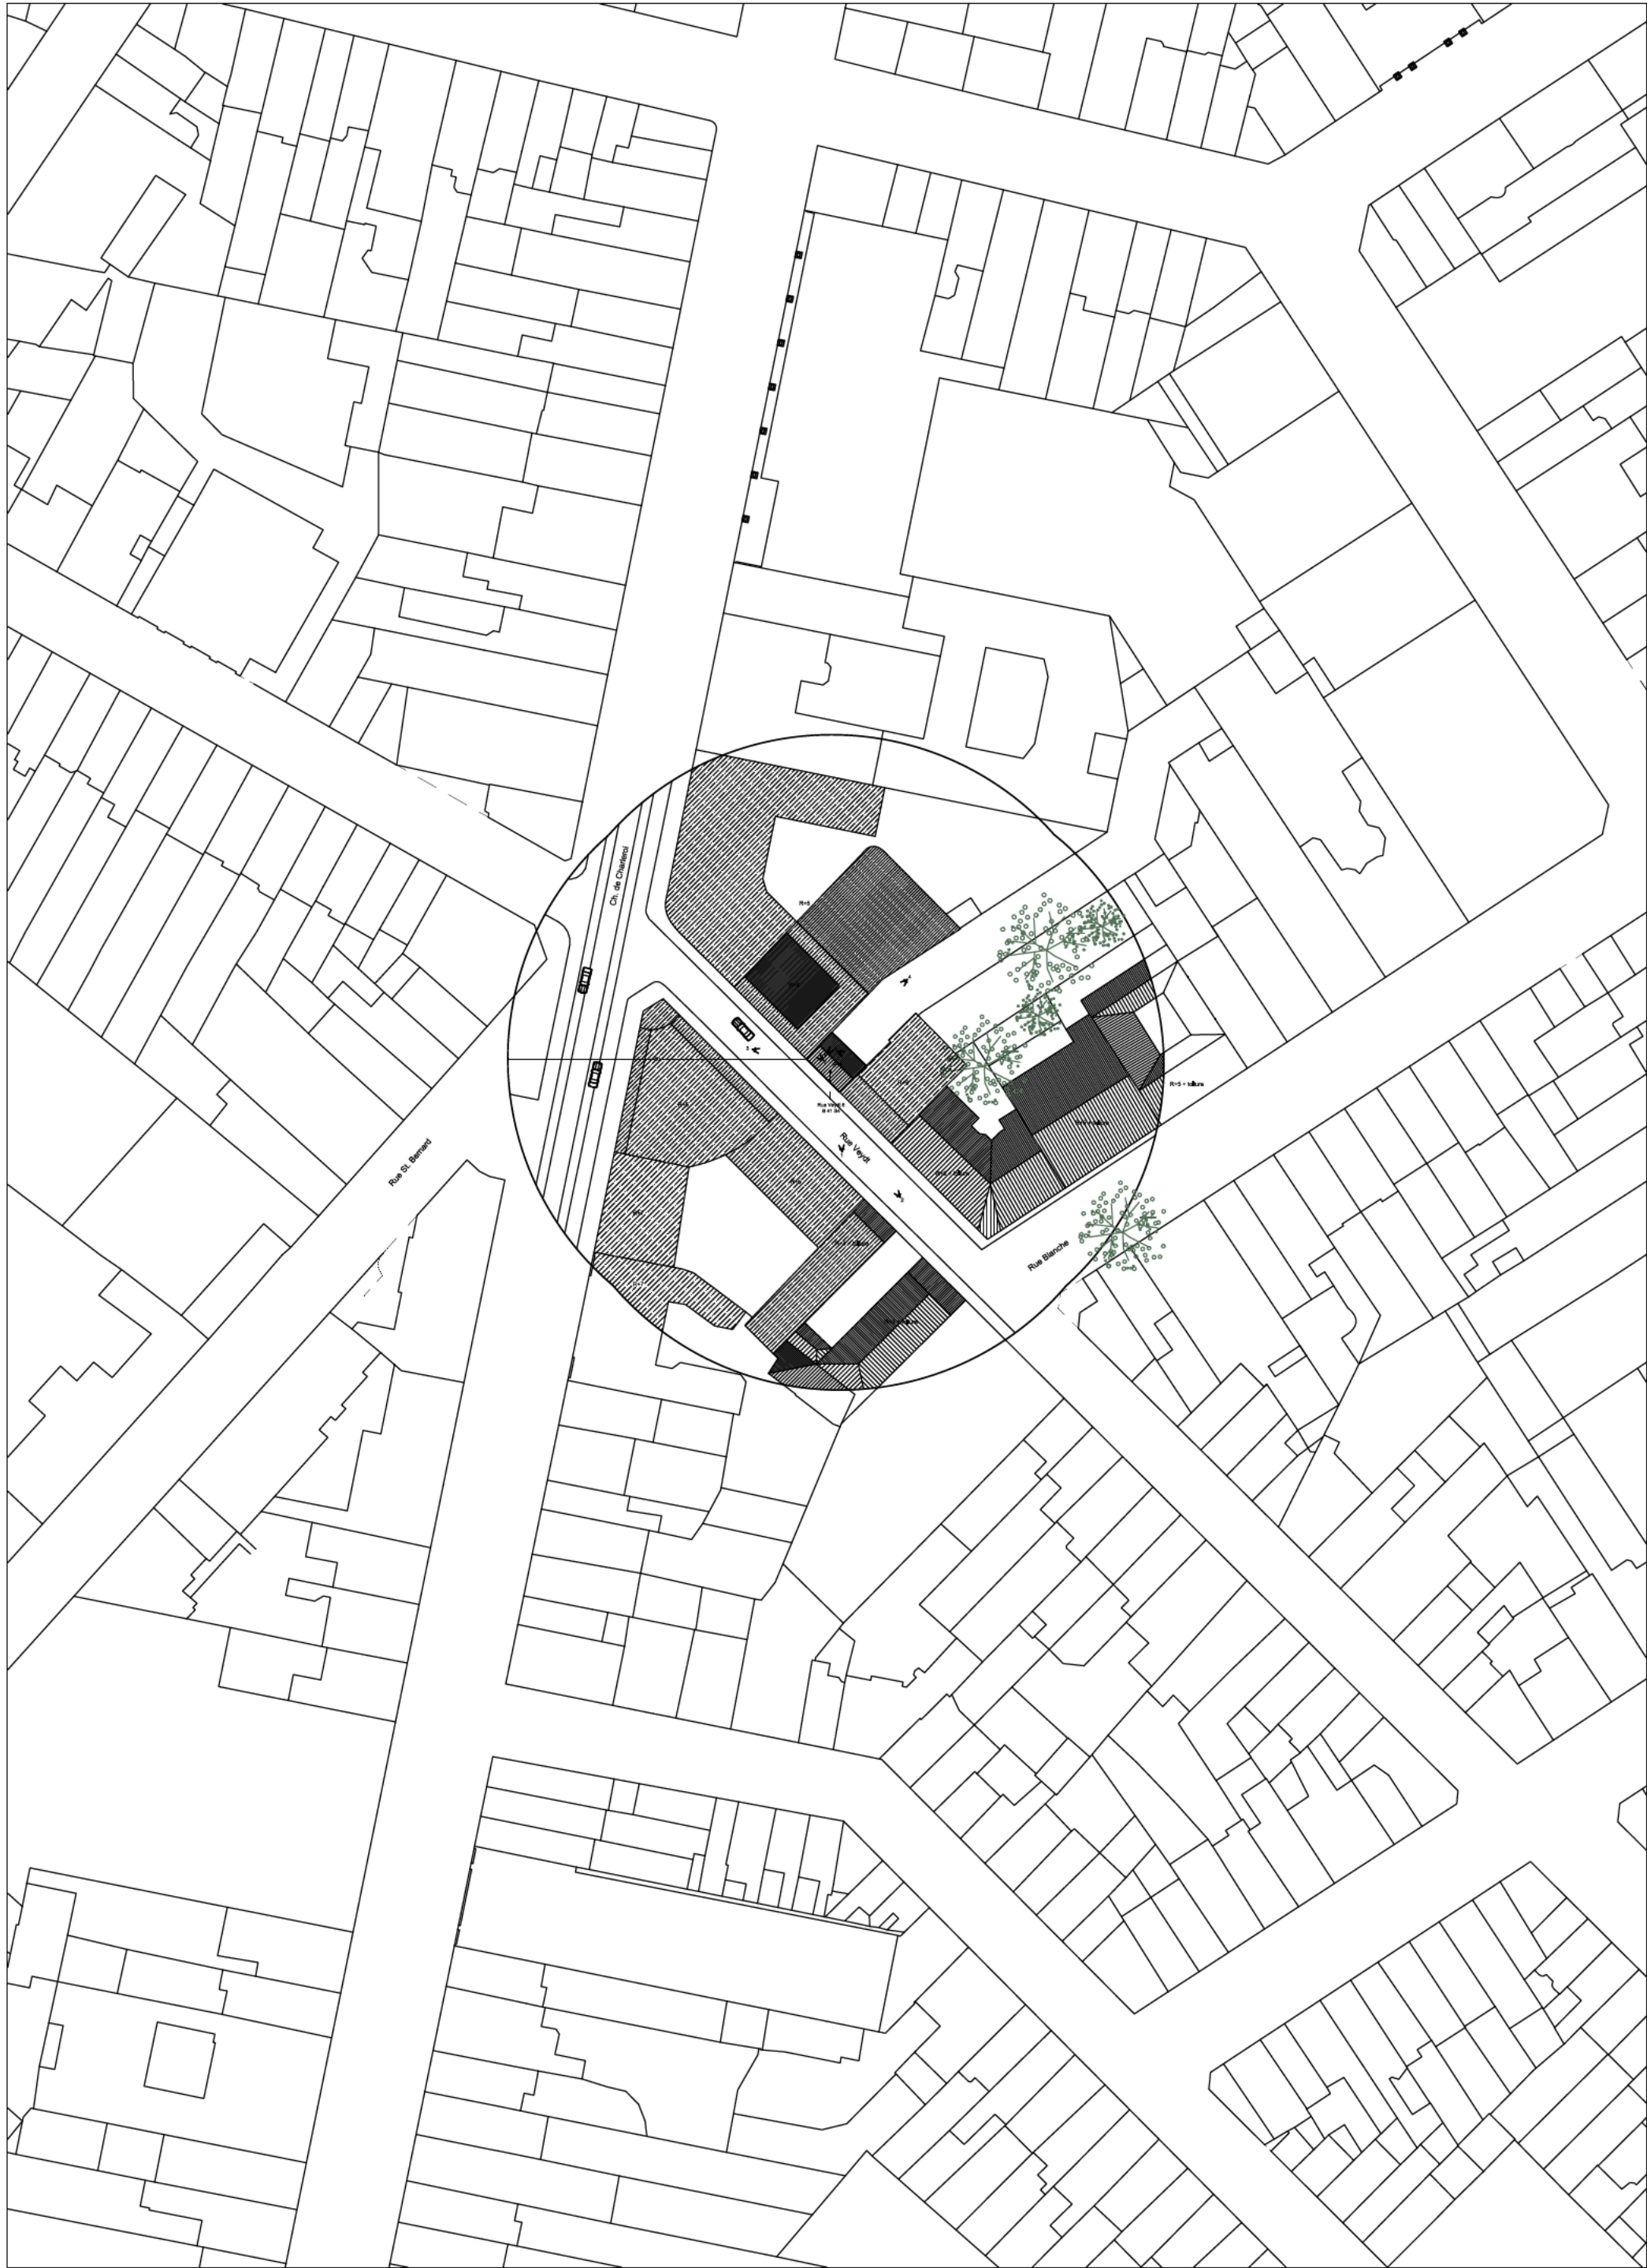

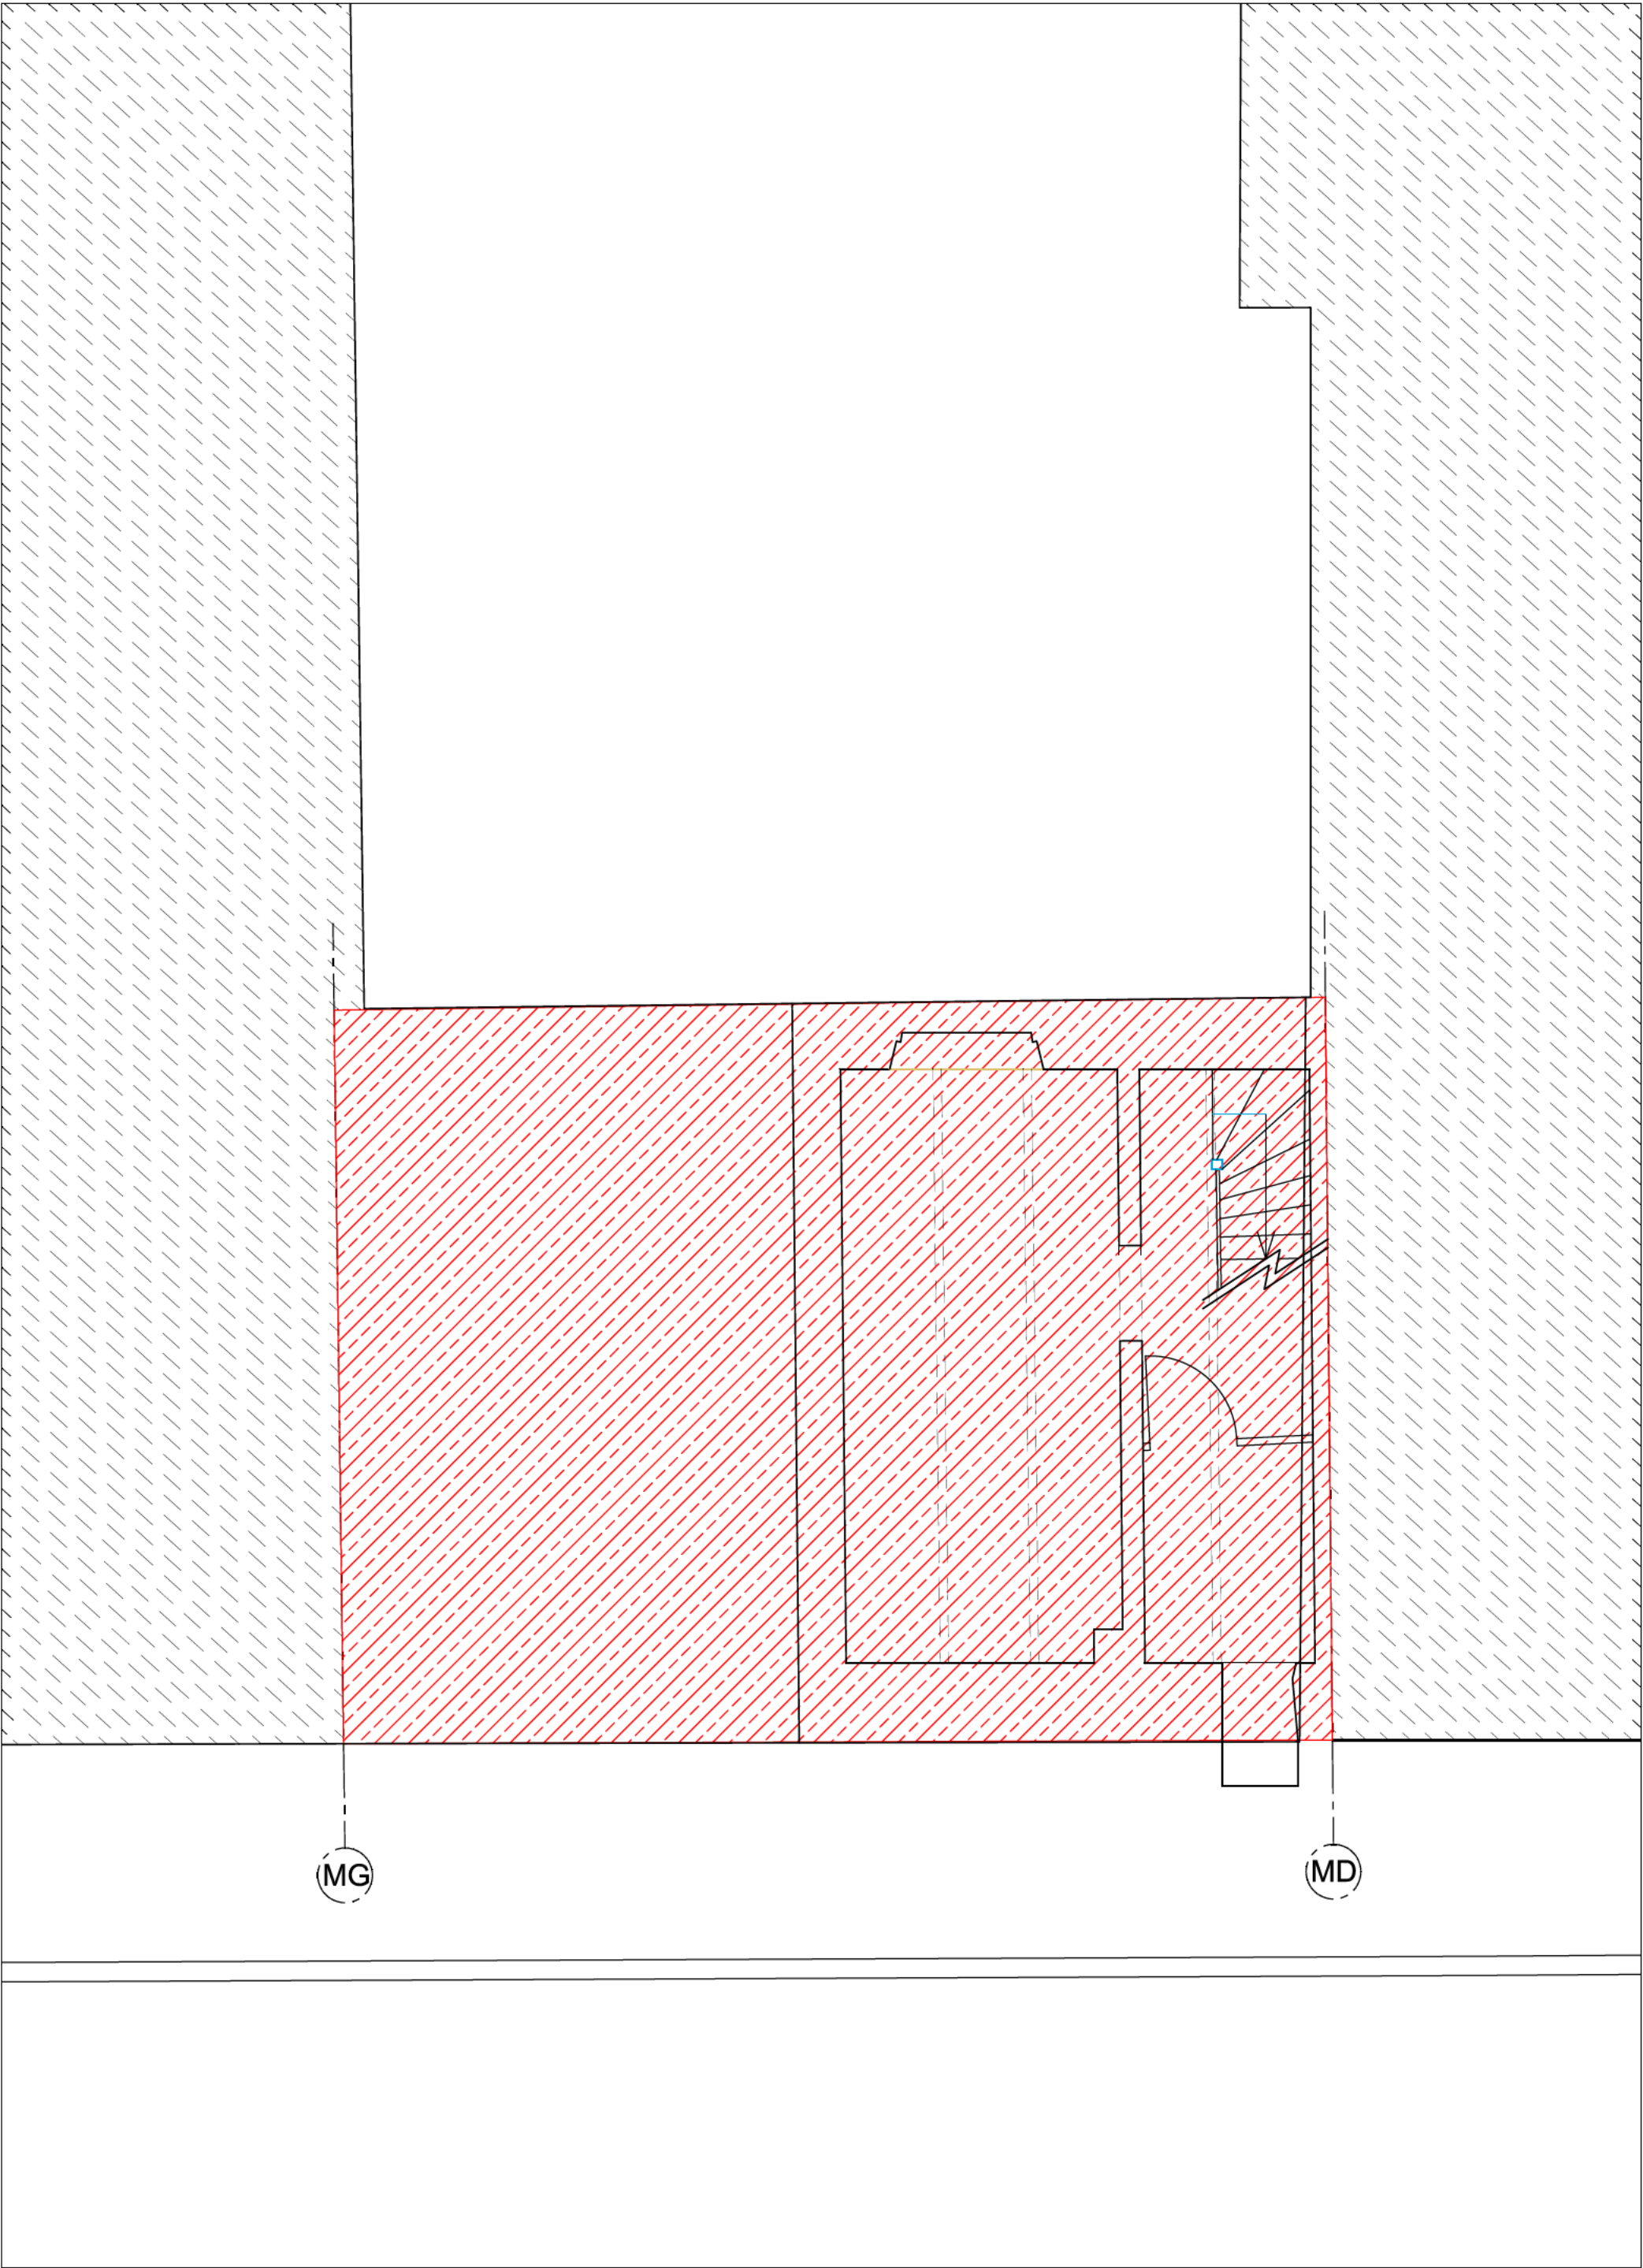

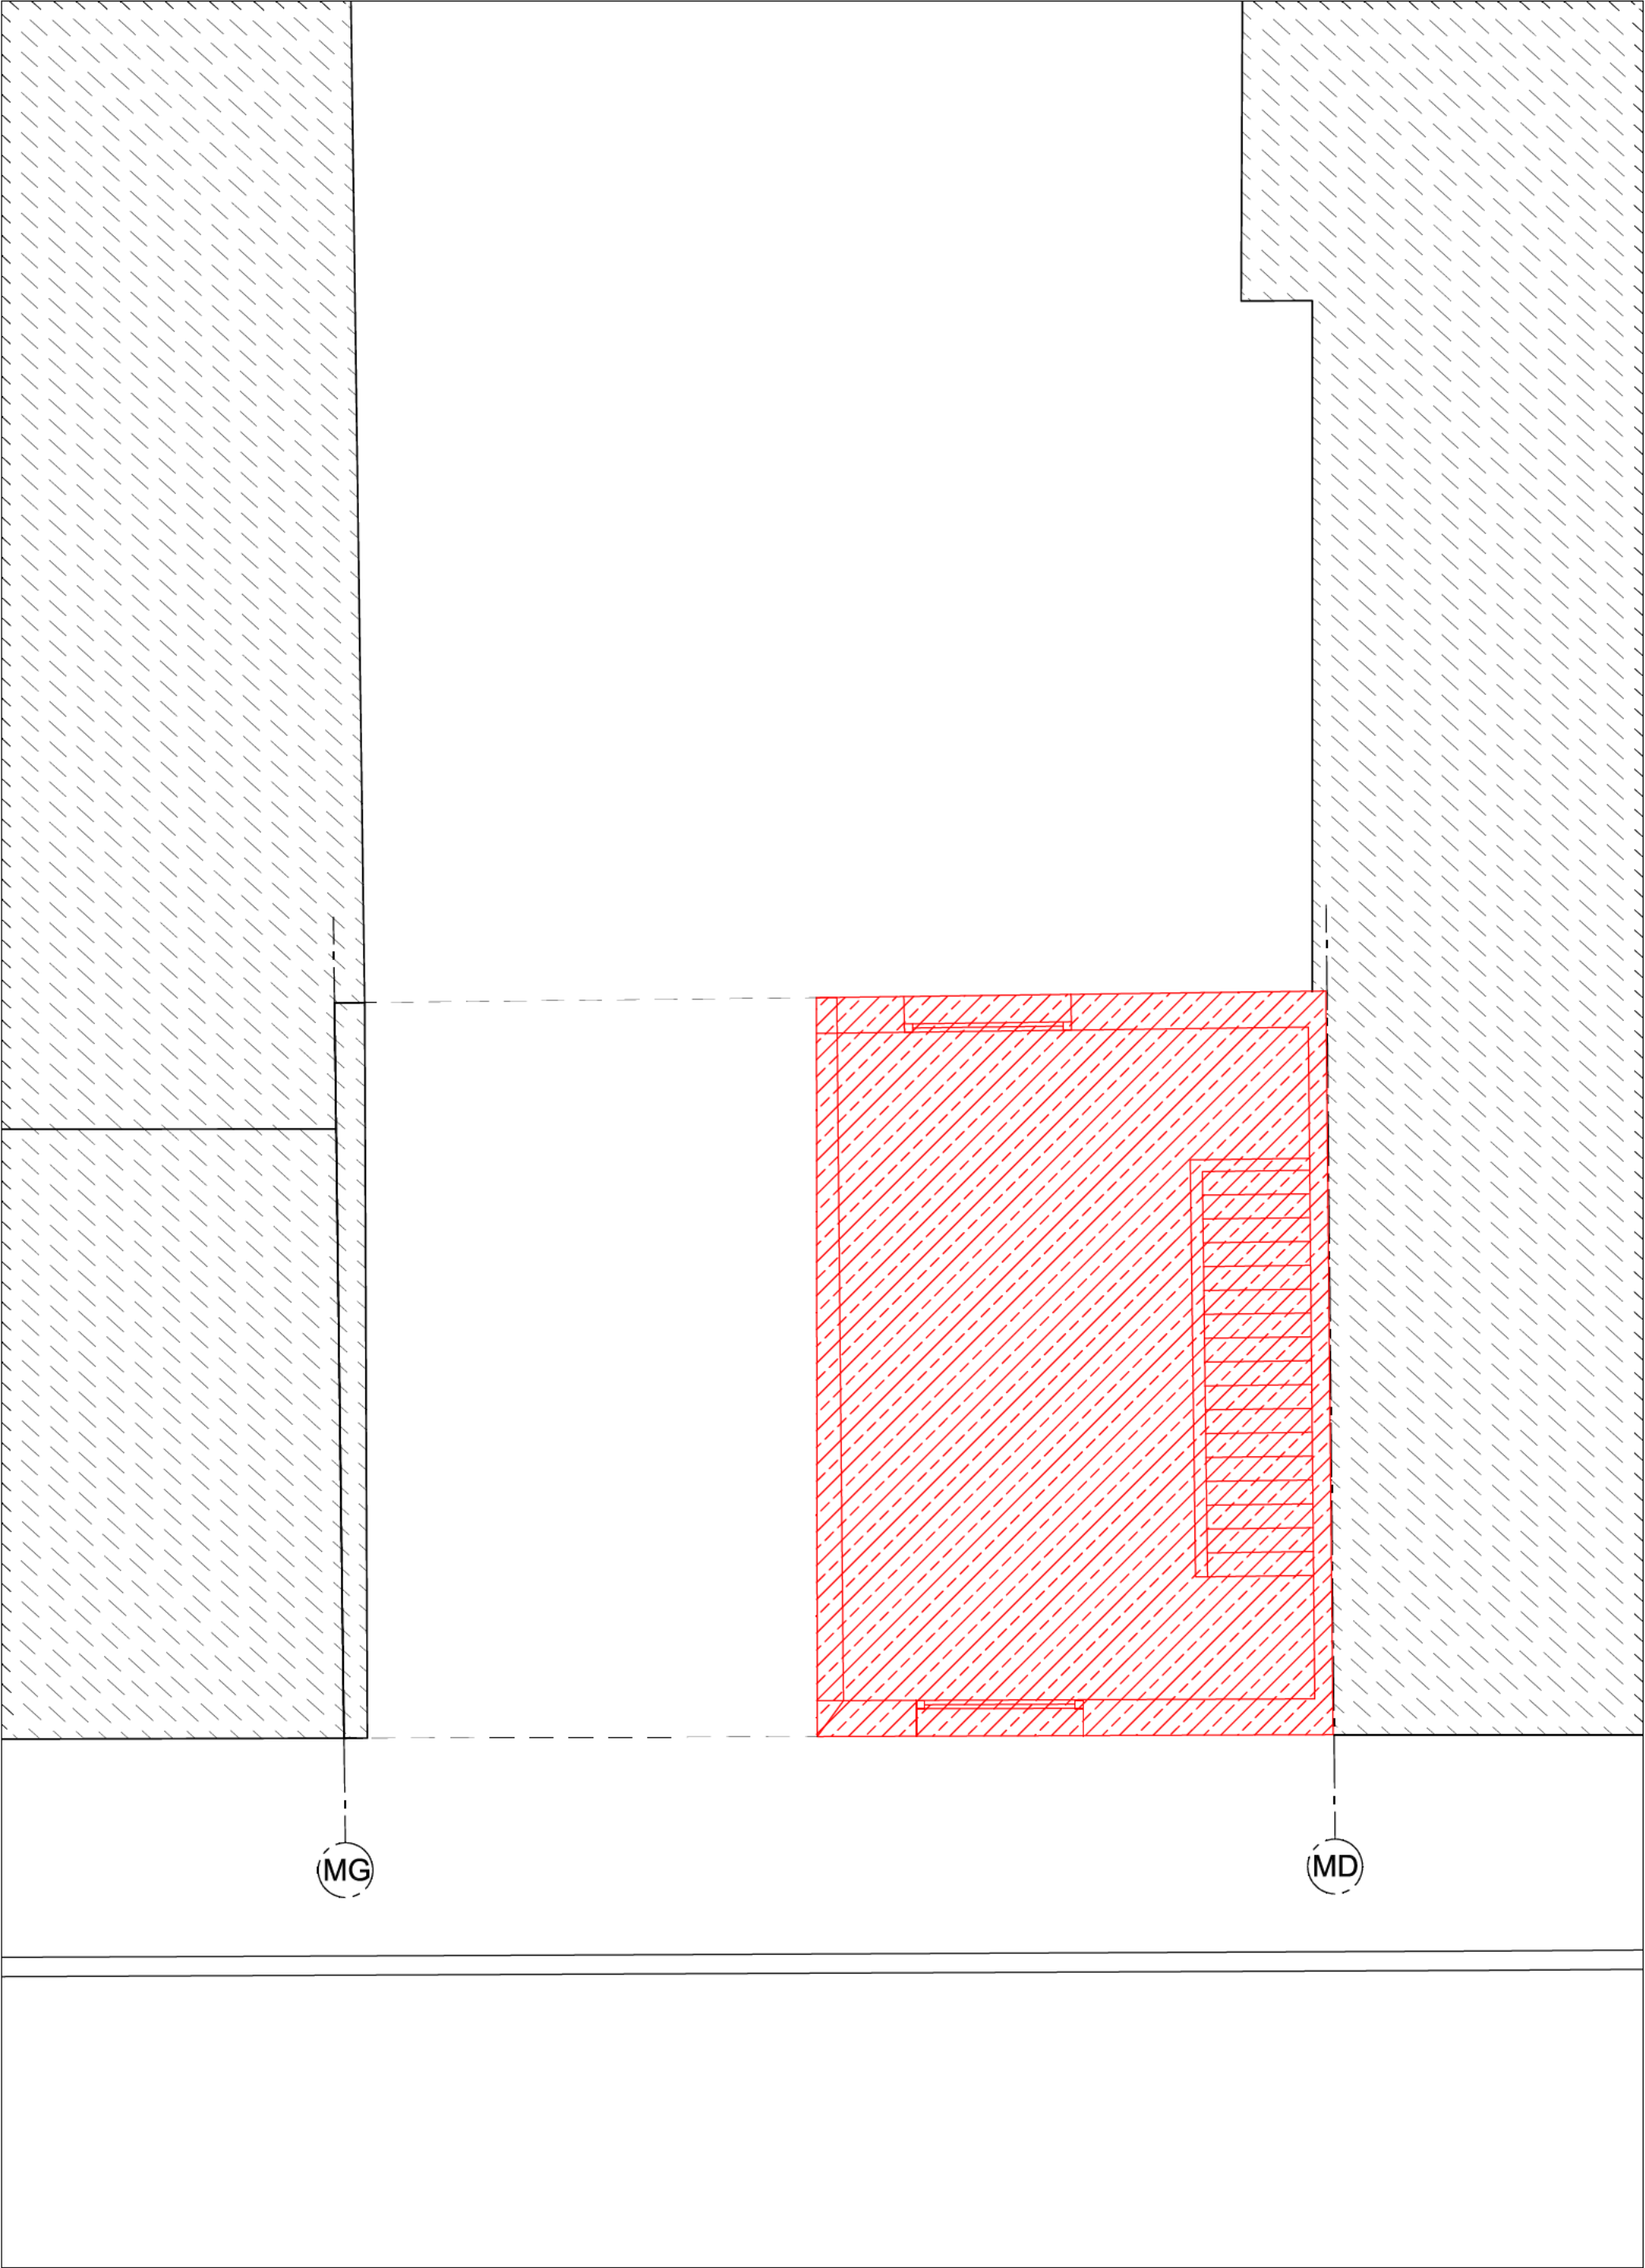

(MG)

(MD)

