


OBJET DE LA DEMANDE - FACADE MODIFIEE

Rue d'Enghien / Edingenstraat

Rue de Birmingham / Birminghamstraat  
OBJET DE LA DEMANDE

OBJET DE LA DEMANDE - FACADE INCHANGEE

OBJET DE LA DEMANDE

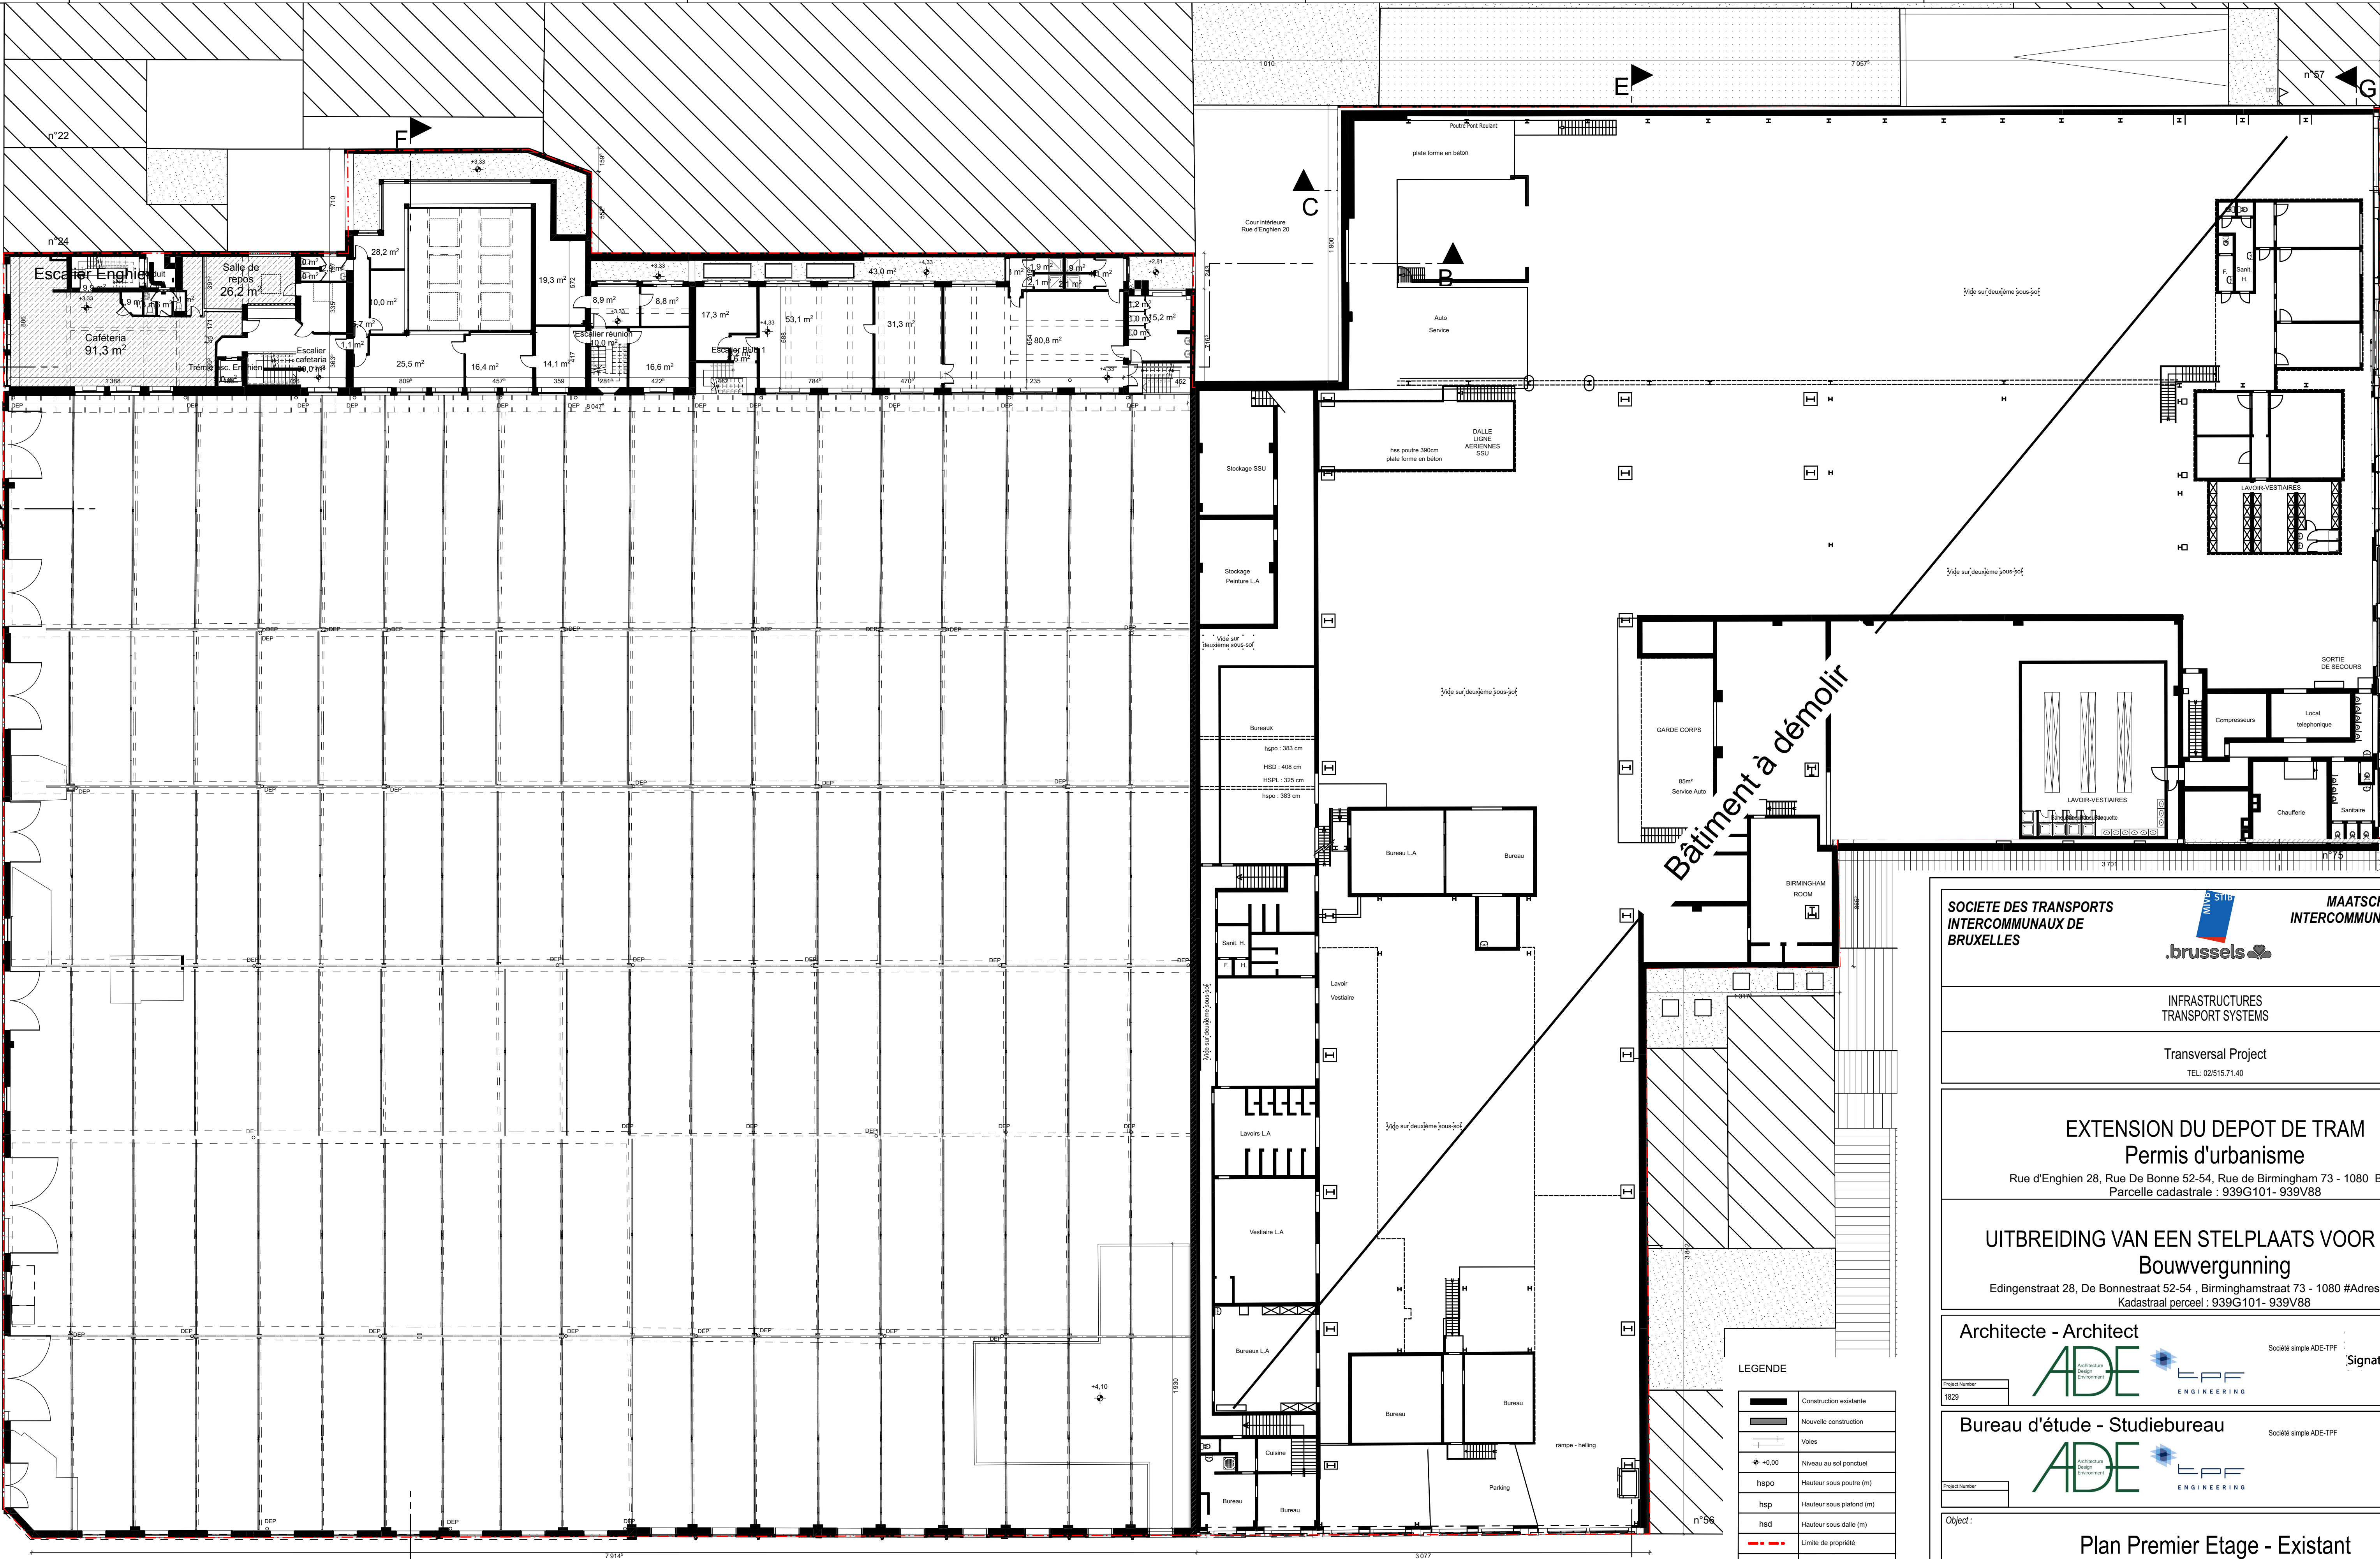

SOCIETE DES TRANSPORTS  
INTERCOMMUNAUX DE  
BRUXELLES



MAATSCHAPPIJ VOOR HET  
INTERCOMMUNAAU VERVOER TE  
BRUSSEL

INFRASTRUCTURES  
TRANSPORT SYSTEMS

Transversal Project  
TEL: 02/515.71.40

EXTENSION DU DEPOT DE TRAM  
Permis d'urbanisme

Rue d'Enghien 28, Rue De Bonne 52-54, Rue de Birmingham 73 - 1080 Bruxelles  
Parcelle cadastrale : 939G101- 939V88

UITBREIDING VAN EEN STELPLAATS VOOR TRAMS  
Bouwvergunning

Edingenstraat 28, De Bonnestraat 52-54 , Birminghamstraat 73 - 1080 #Adresse du Site 3  
Kadastraal perceel : 939G101- 939V88

Architecte - Architect



Société simple ADE-TPF

Signature numérique  
(Signature)  
Date: 2024.05.14  
09:16:18 +0200

Bureau d'étude - Studiebureau



Société simple ADE-TPF

Plan Premier Etage - Existant

Eerste verdieping Plan - Bestaande

Project Manager

S.I.P.P.T. - I.D.P.B.W.  
Approuvé - Goedgekeurd

Approuvé - Goedgekeurd

Date - Datum  
13/05/24

Echelle - Schaal  
1:200

Format - Formaat (cm x cm)  
91,44 x 59,40

Référence dessin - Tekening referentie  
P1198-ADE-ZZ-01-DR-A-0015

Rev.  
B