


OBJET DE LA DEMANDE - FACADE MODIFIEE

Rue d'Enghien / Edingenstraat

OBJET DE LA DEMANDE - FACADE INCHANGEE

OBJET DE LA DEMANDE

Rue de Birmingham / Birminghamstraat
OBJET DE LA DEMANDE

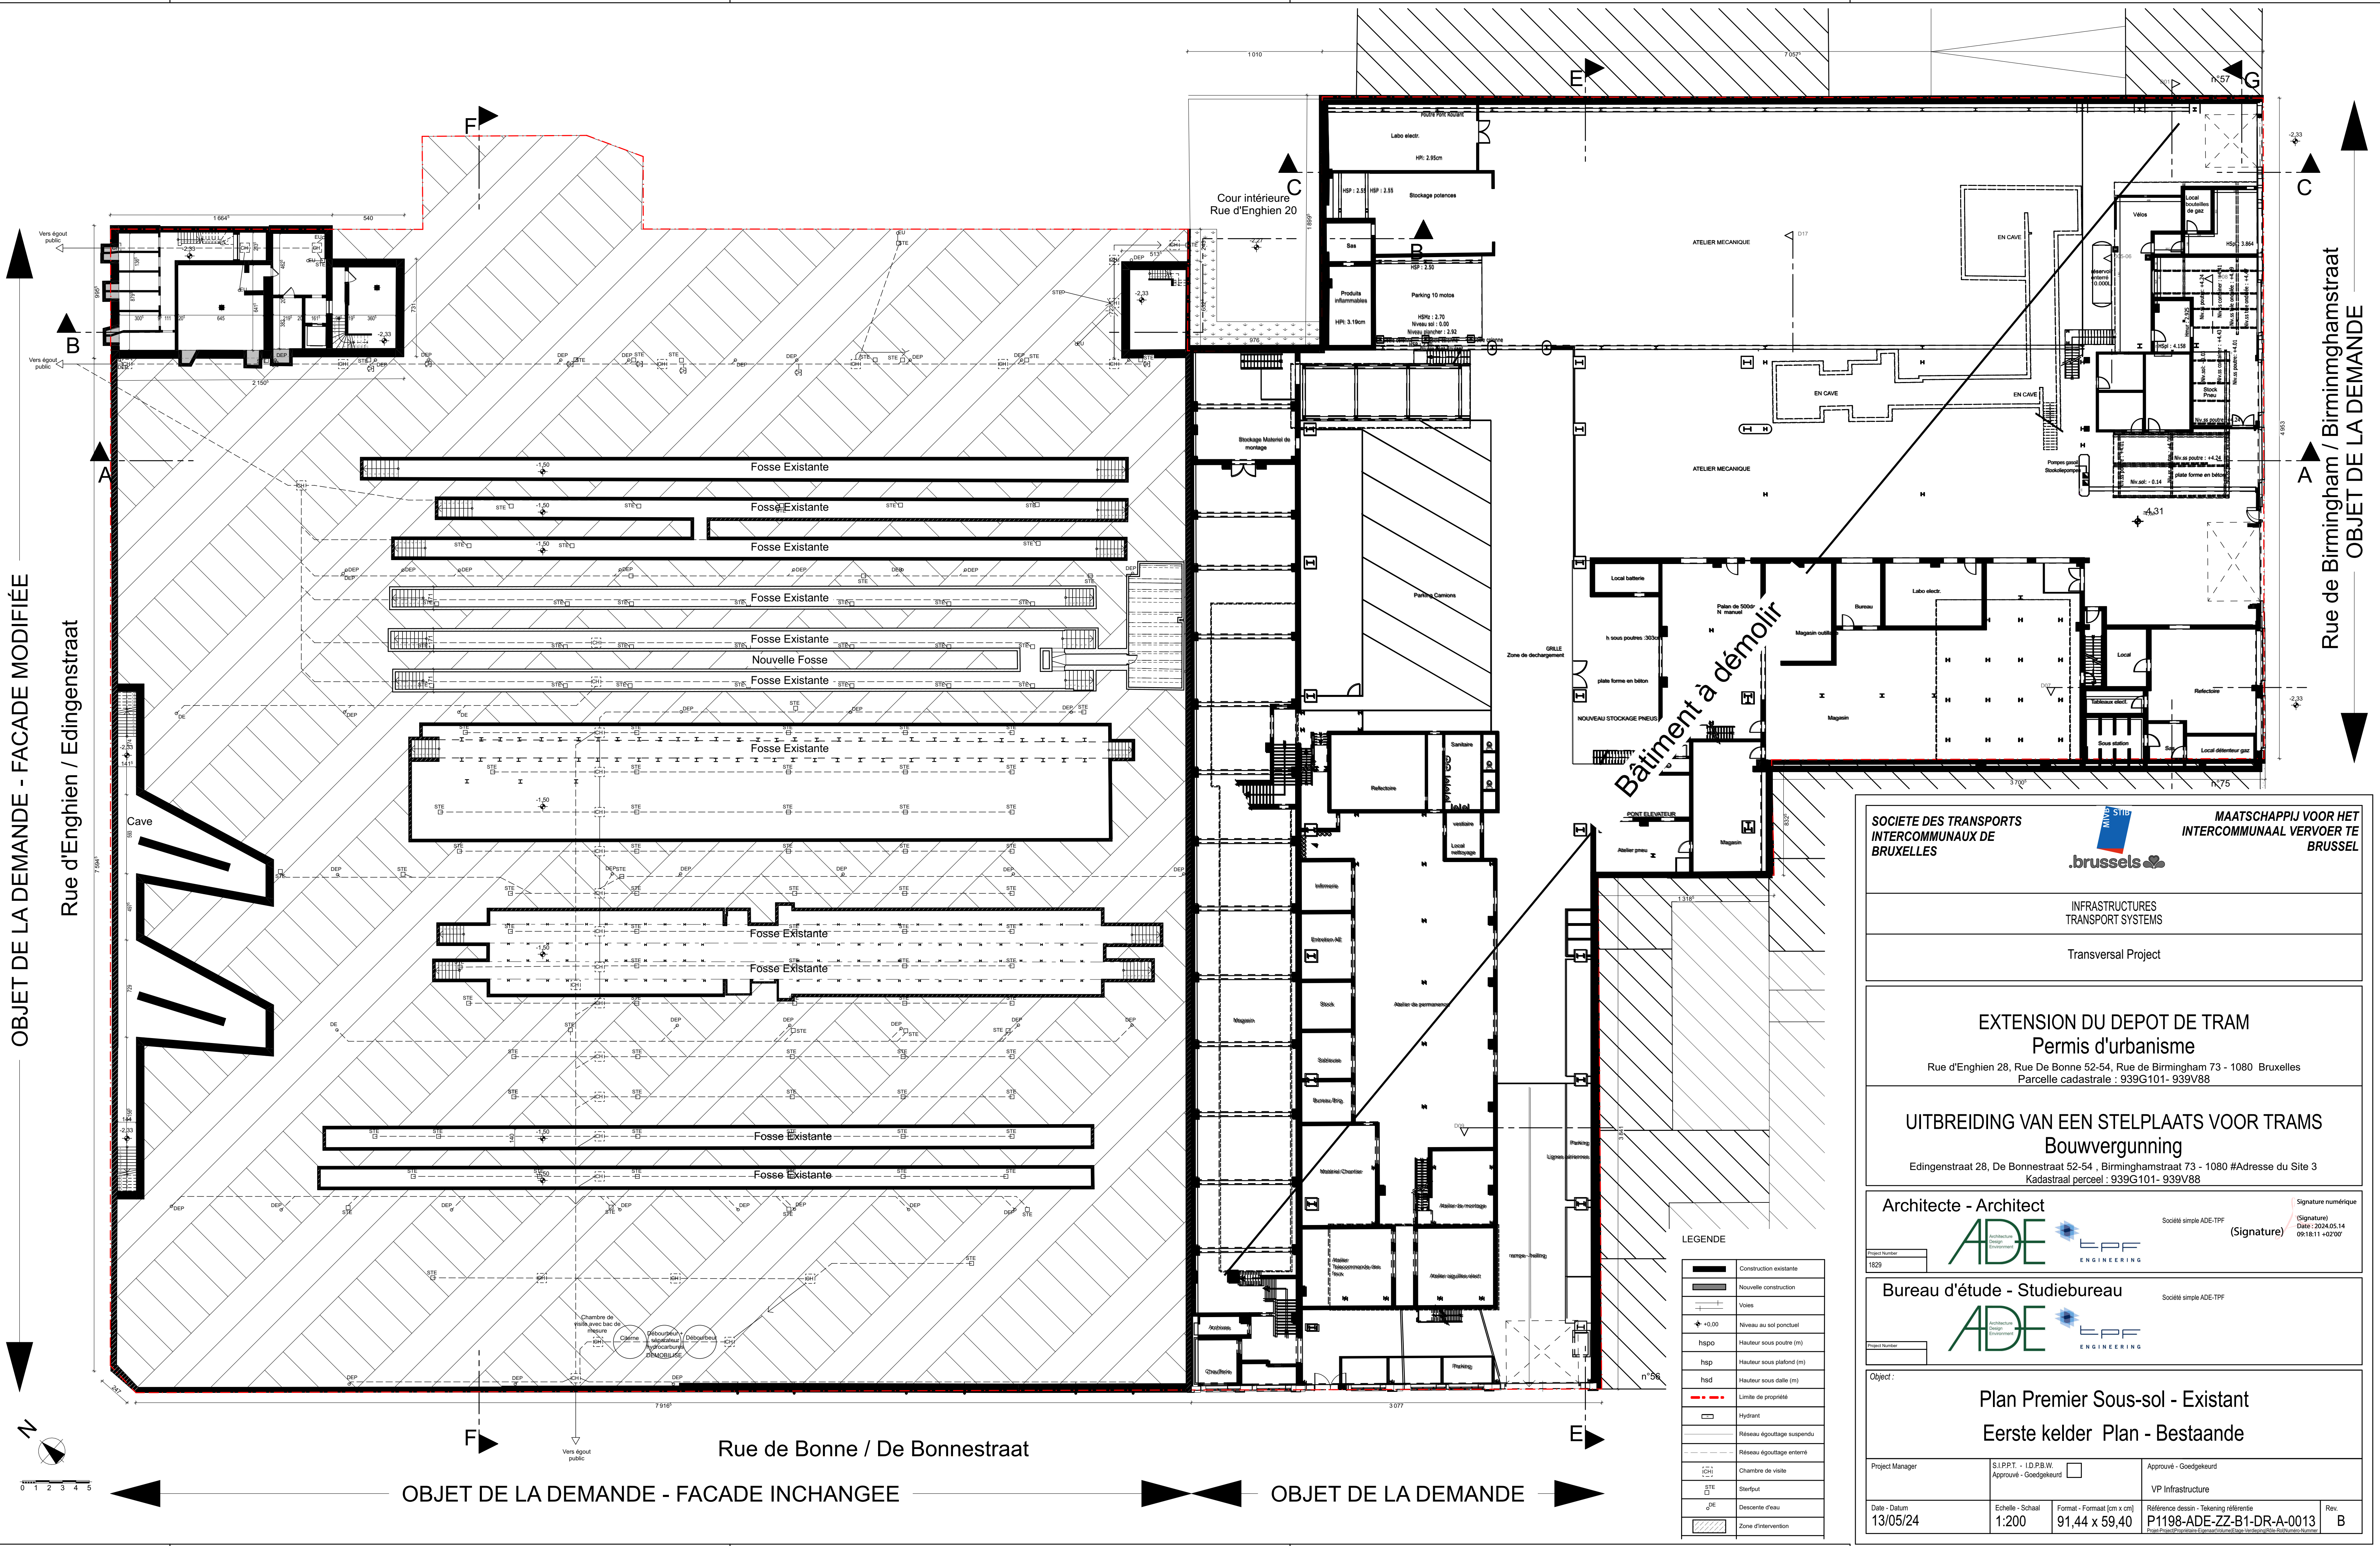

SOCIETE DES TRANSPORTS
INTERCOMMUNAUX DE
BRUXELLES



MAATSCHAPPIJ VOOR HET
INTERCOMMUNAAU VERVOER TE
BRUSSEL

INFRASTRUCTURES
TRANSPORT SYSTEMS

Transversal Project


EXTENSION DU DEPOT DE TRAM Permis d'urbanisme

Rue d'Enghien 28, Rue De Bonne 52-54, Rue de Birmingham 73 - 1080 Bruxelles
Parcelle cadastrale : 939G101- 939V88

UITBREIDING VAN EEN STELPLAATS VOOR TRAMS Bouwvergunning


Edingenstraat 28, De Bonnestraat 52-54 , Birminghamstraat 73 - 1080 #Adresse du Site 3
Kadastraal perceel : 939G101- 939V88

Architecte - Architect

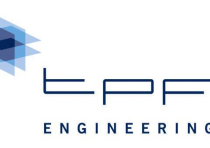

Société simple ADE-TPF
(Signature)
Date: 2024.05.14
09:18:11 +02'00'

Bureau d'étude - Studiebureau

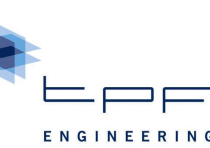

Société simple ADE-TPF

Plan Premier Sous-sol - Existant Eerste kelder Plan - Bestaande

Project Manager

S.I.P.P.T. - I.D.P.B.W.
Approuvé - Goedgekeurd

Approuvé - Goedgekeurd

VP Infrastructure

Date - Datum
13/05/24

Echelle - Schaal
1:200

Format - Formaat (cm x cm)
91,44 x 59,40

Référence dessin - Tekening referentie
P1198-ADE-ZZ-B1-DR-A-0013

Rev.
B