

OBJET DE LA DEMANDE - FACADE MODIFIÉE



Rue d'Engghien / Edingenstraat

Rue de Birmingham / Birminghamstraat
OBJET DE LA DEMANDE
Bâtiment à démolir

Rue de Bonne / De Bonnestraat

OBJET DE LA DEMANDE - FACADE INCHANGEE

OBJET DE LA DEMANDE

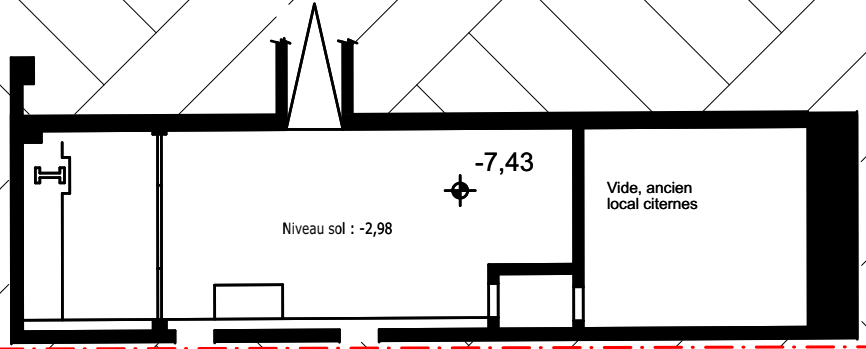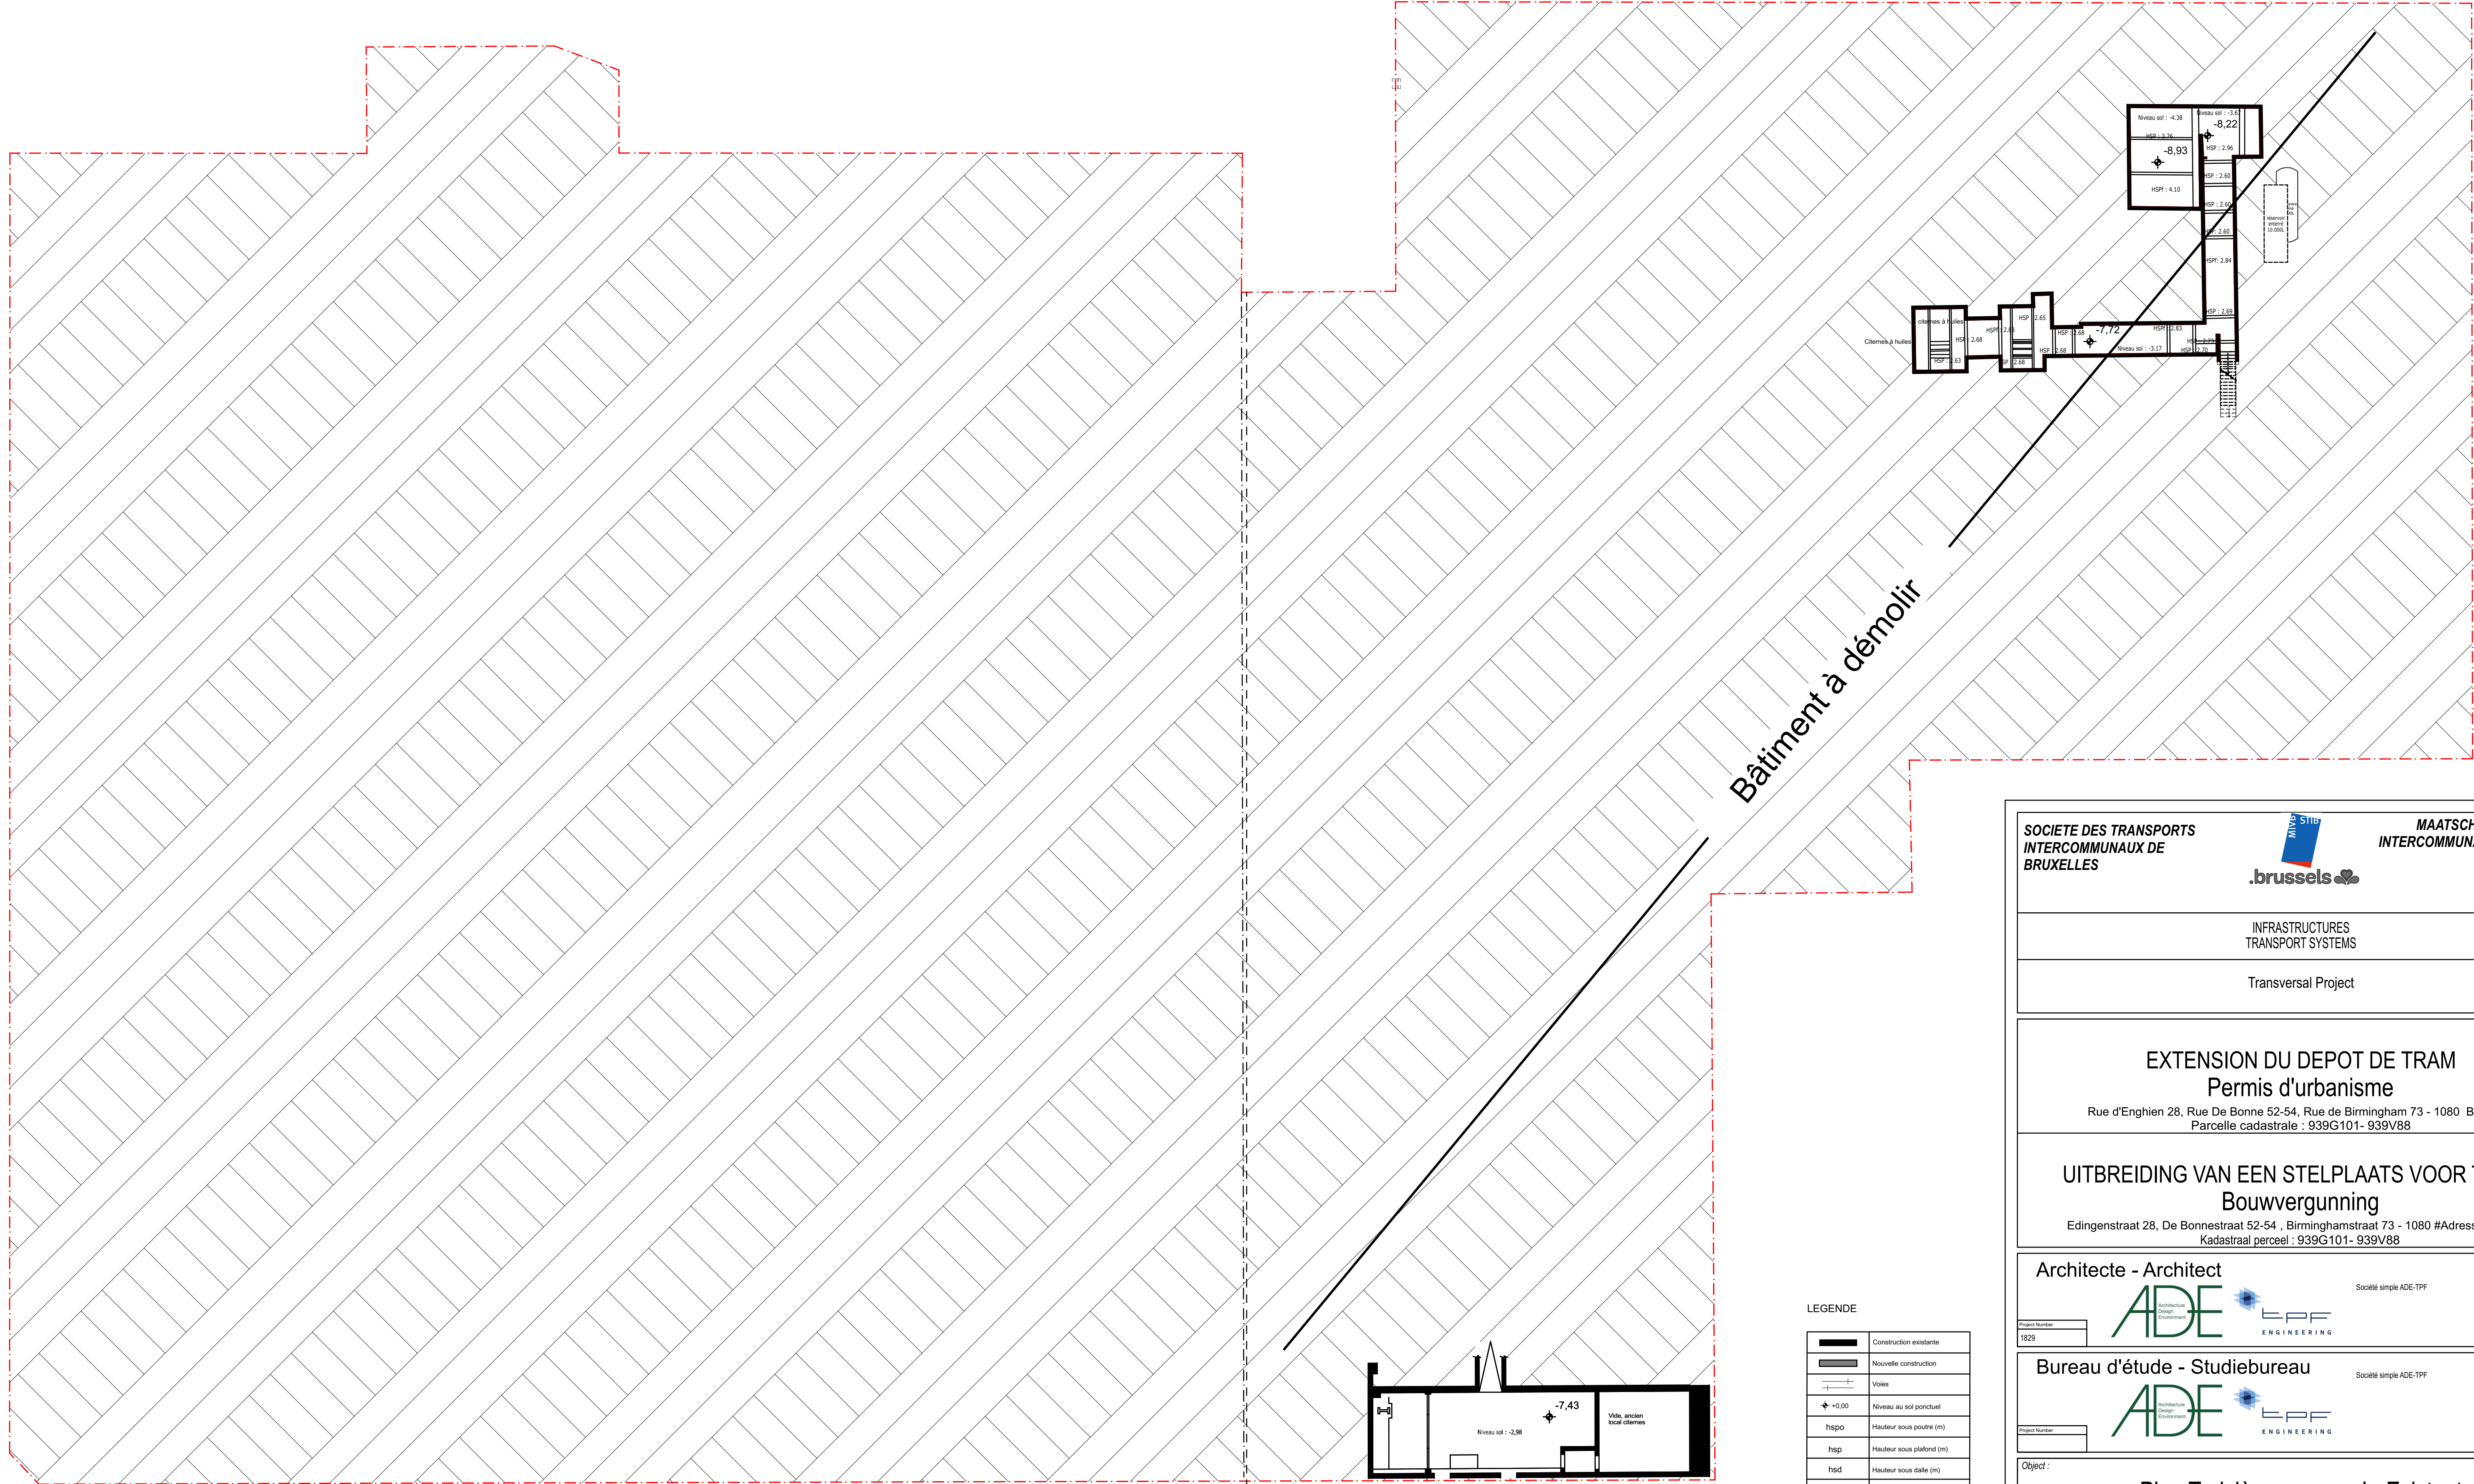

LEGENDE

	Construction existante
	Nouvelle construction
	Voies
	Niveau au sol ponctuel
	hspo Hauteur sous poutre (m)
	hsp Hauteur sous plafond (m)
	hsd Hauteur sous dalle (m)
	Limite de propriété
	Hydrant
	Réseau égouttage suspendu
	Réseau égouttage enterré
	Chambre de visite
	Startpunt
	Descente d'eau
	Zone d'intervention

SOCIETE DES TRANSPORTS
INTERCOMMUNAUX DE
BRUXELLES



MAATSCHAPPIJ VOOR HET
INTERCOMMUNAAAL VERVOER TE
BRUSSEL

INFRASTRUCTURES
TRANSPORT SYSTEMS

Transversal Project


EXTENSION DU DEPOT DE TRAM
Permis d'urbanisme

Rue d'Engghien 28, Rue De Bonne 52-54, Rue de Birmingham 73 - 1080 Bruxelles
Parcelle cadastrale : 939G101- 939V88

UITBREIDING VAN EEN STELPLAATS VOOR TRAMS
Bouwvergunning


Edingenstraat 28, De Bonnestraat 52-54 , Birminghamstraat 73 - 1080 #Adresse du Site 3
Kadastraal perceel : 939G101- 939V88

Architecte - Architect

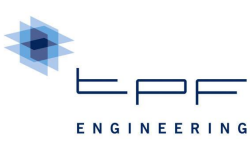

Société simple ADE-TPF

Bureau d'étude - Studiebureau

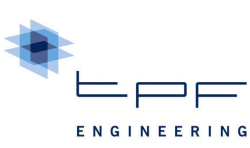

Société simple ADE-TPF

Object :

Plan Troisième sous-sol - Existant
Derde kelder Plan - Bestaande

Project Manager

S.I.P.P.T. - I.D.P.B.W.

Approuvé - Goedgekeurd

☐

Approuvé - Goedgekeurd

VP Infrastructure

Date - Datum

13/05/24

Echelle - Schaal

1:200

Format - Formaat (cm x cm)

91,44 x 59,40

Référence dessin - Tekening referentie

P1198-ADE-ZZ-B3-DR-A-0011

Rev.

B