


OBJET DE LA DEMANDE - FACADE MODIFIEE
Rue d'Engien / Edingenstraat

Rue de Birmingham / Birminghamstraat
OBJET DE LA DEMANDE
Nouvelle construction

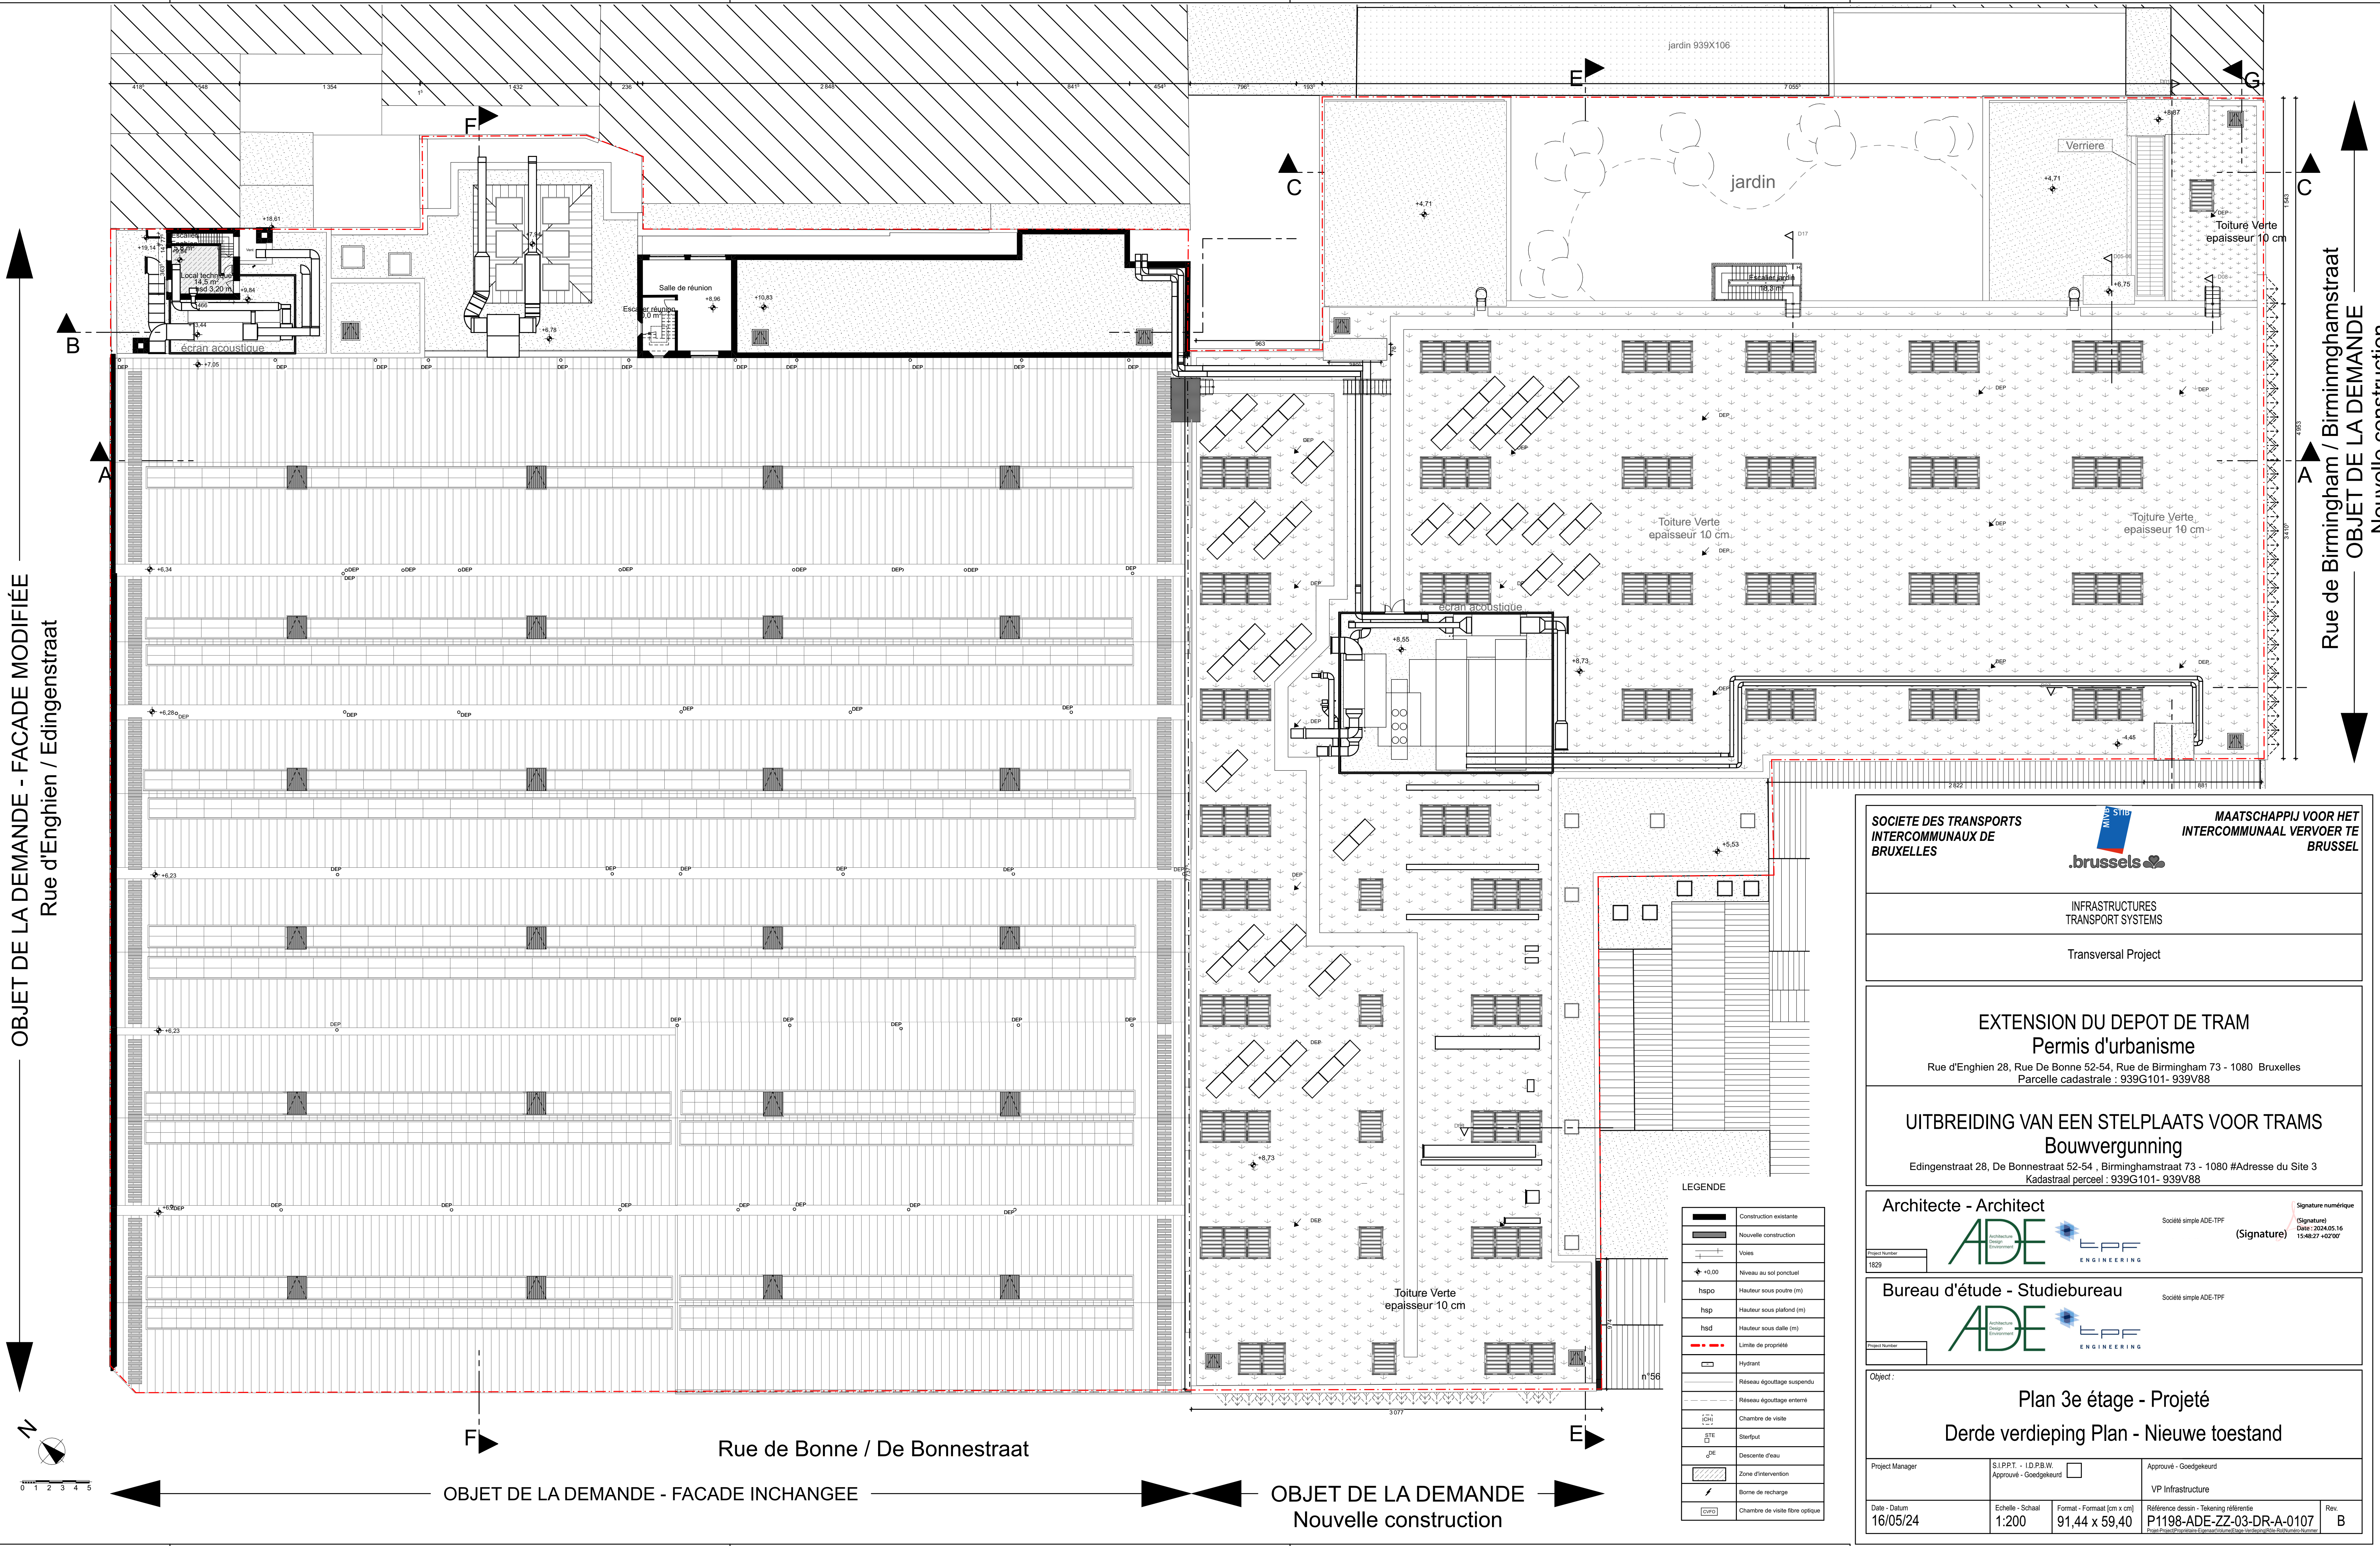

SOCIETE DES TRANSPORTS
INTERCOMMUNAUX DE
BRUXELLES



MAATSCHAPPIJ VOOR HET
INTERCOMMUNAAU VERVOER TE
BRUSSEL

INFRASTRUCTURES
TRANSPORT SYSTEMS

Transversal Project


EXTENSION DU DEPOT DE TRAM Permis d'urbanisme

Rue d'Engien 28, Rue De Bonne 52-54, Rue de Birmingham 73 - 1080 Bruxelles
Parcelle cadastrale : 939G101- 939V88

UITBREIDING VAN EEN STELPLAATS VOOR TRAMS Bouwvergunning

Edingenstraat 28, De Bonnestraat 52-54 , Birminghamstraat 73 - 1080 #Adresse du Site 3
Kadastraal perceel : 939G101- 939V88


Architecte - Architect

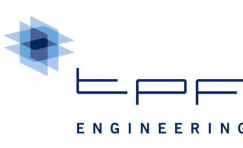

Société simple ADE-TPF

Signature numérique
(Signature) Date: 2024.05.16
15:45:27 +02'00'

Bureau d'étude - Studiebureau

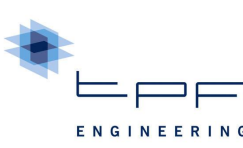

Société simple ADE-TPF

Object :

Plan 3e étage - Projeté
Derde verdieping Plan - Nieuwe toestand

Project Manager

S.I.P.P.T. - I.D.P.B.W.

Approuvé - Goedgekeurd

☐

Approuvé - Goedgekeurd

VP Infrastructure

Date - Datum
16/05/24

Echelle - Schaal
1:200

Format - Formaat (cm x cm)
91,44 x 59,40

Référence dessin - Tekening referentie
P1198-ADE-ZZ-03-DR-A-0107

Rev.
B