


OBJET DE LA DEMANDE - FACADE MODIFIÉE

Rue d'Enghien / Edingenstraat

OBJET DE LA DEMANDE - FACADE INCHANGEE

OBJET DE LA DEMANDE
Nouvelle construction

Rue de Birmingham / Birminghamstraat
OBJET DE LA DEMANDE
Nouvelle construction

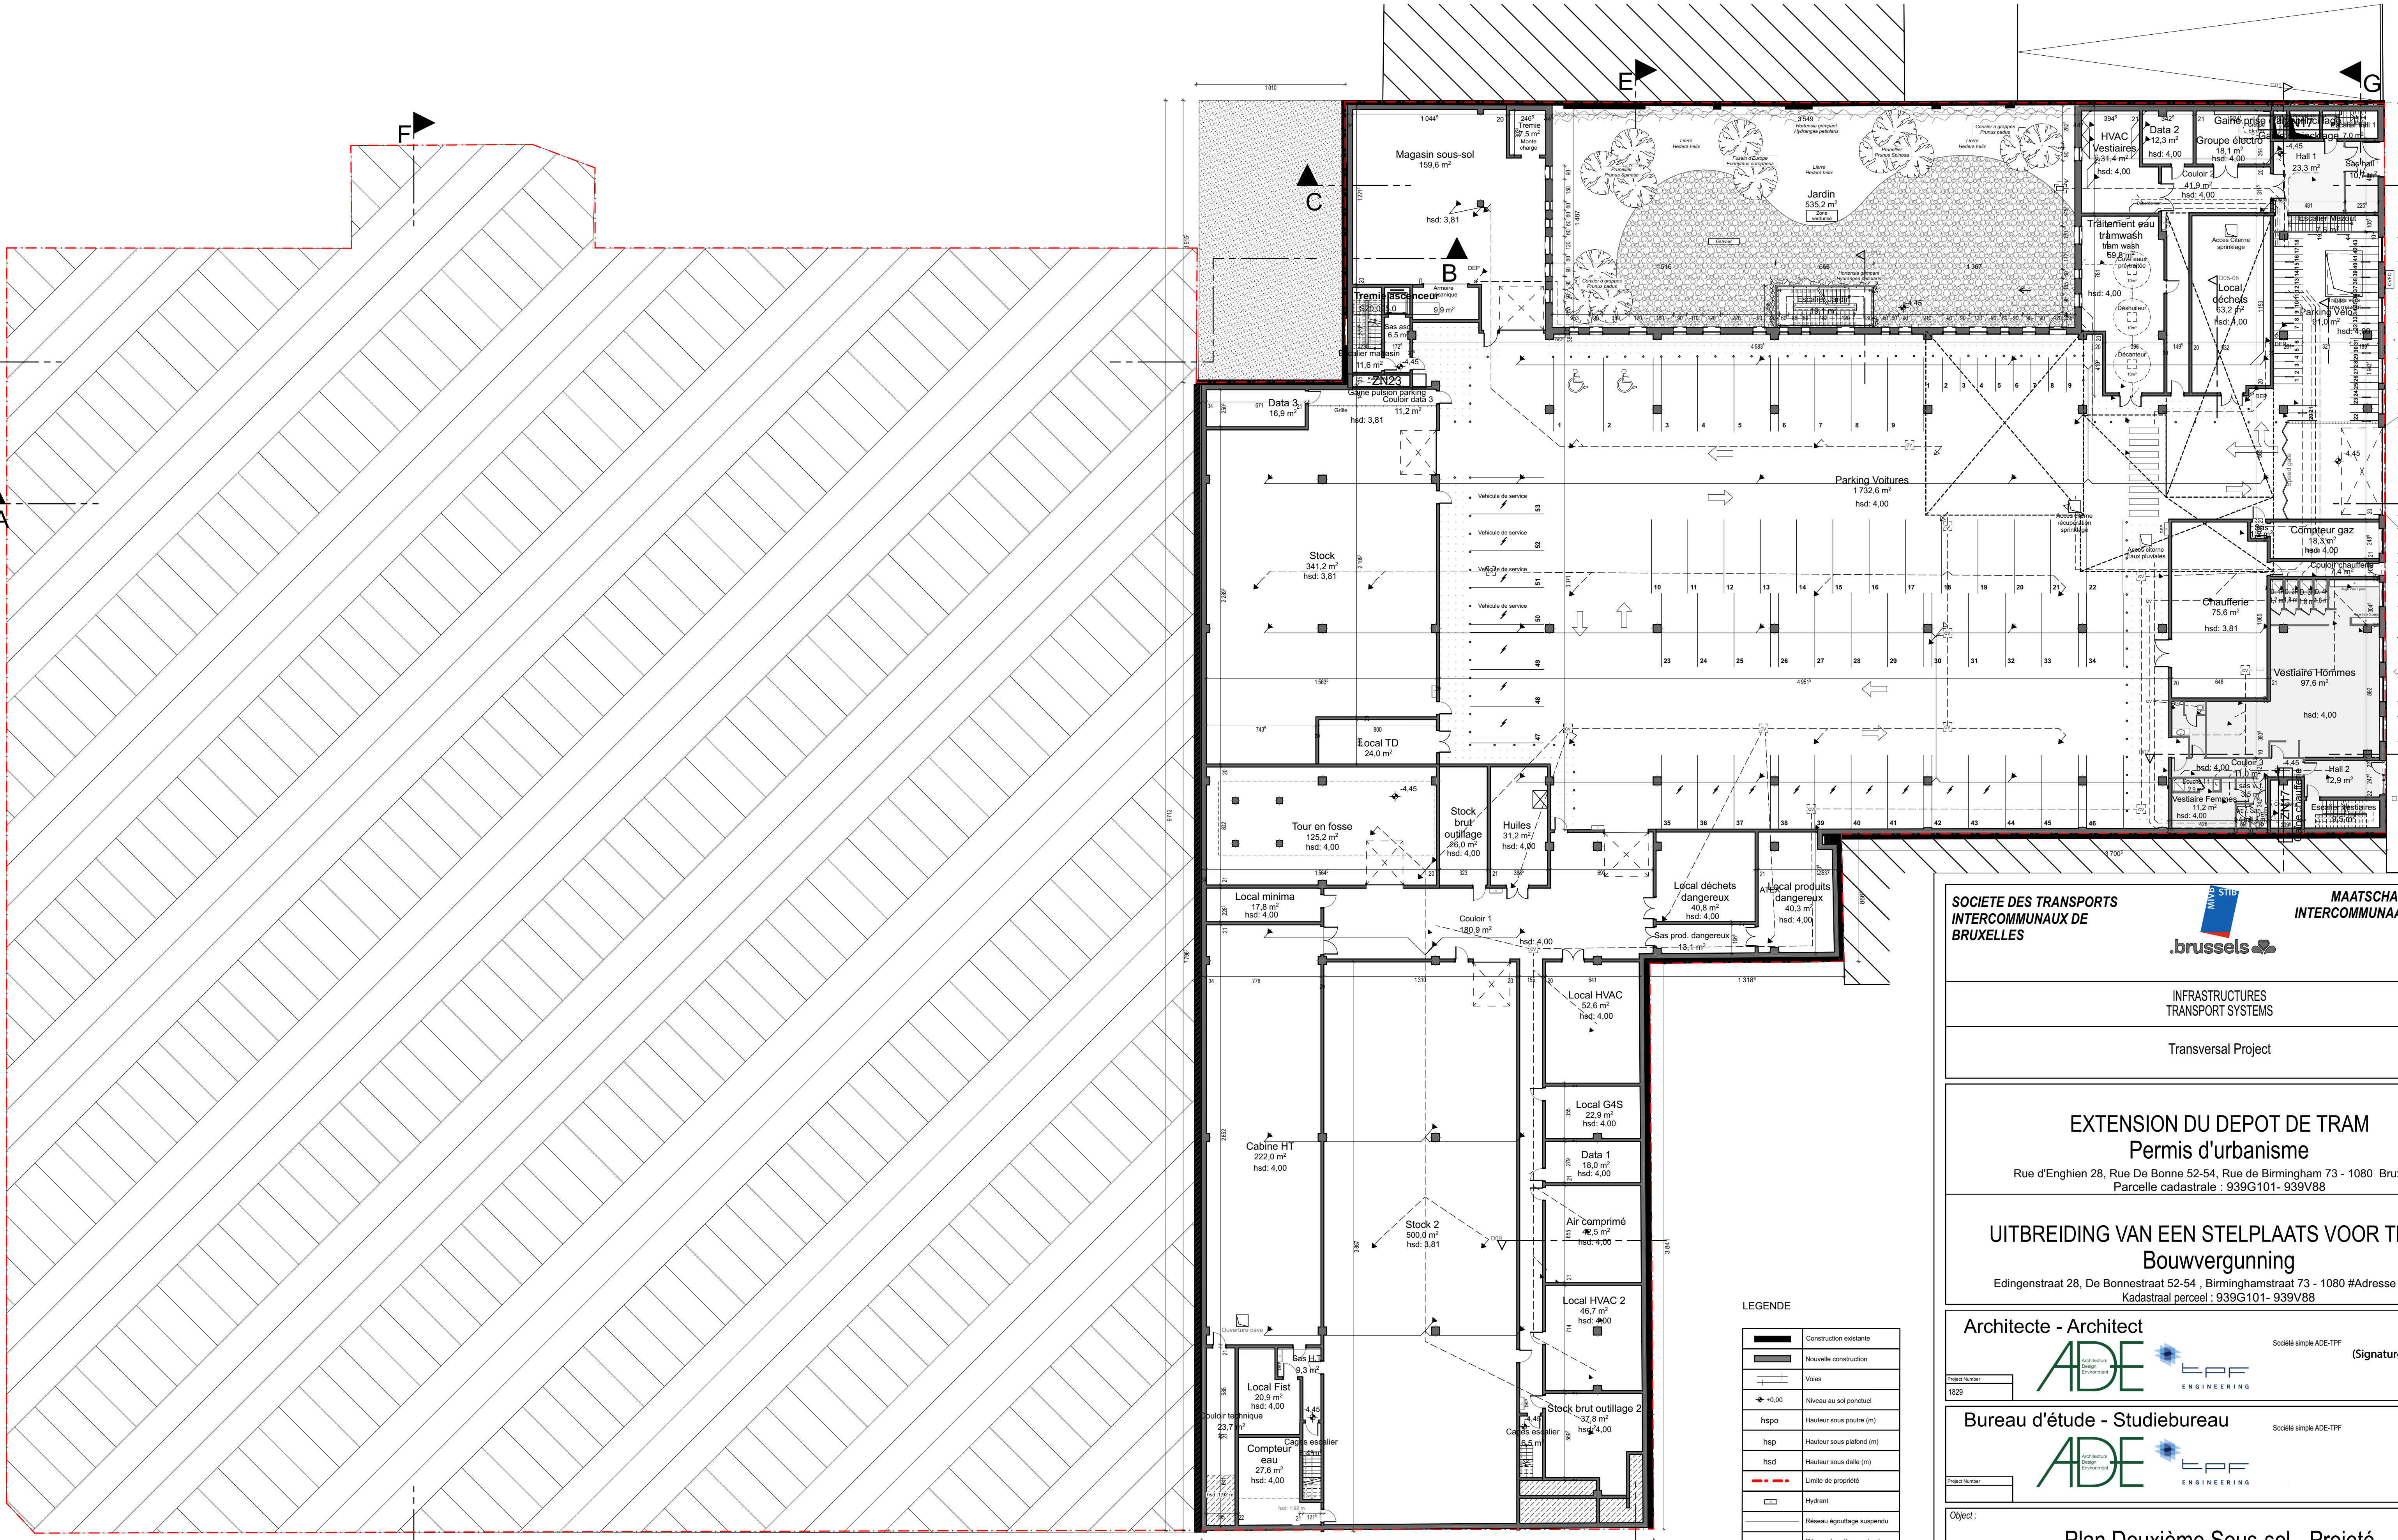

SOCIETE DES TRANSPORTS
INTERCOMMUNAUX DE
BRUXELLES



MAATSCHAPPIJ VOOR HET
INTERCOMMUNAAU VERVOER TE
BRUSSEL

INFRASTRUCTURES
TRANSPORT SYSTEMS

Transversal Project

EXTENSION DU DEPOT DE TRAM
Permis d'urbanisme

Rue d'Enghien 28, Rue De Bonne 52-54, Rue de Birmingham 73 - 1080 Bruxelles
Parcelle cadastrale : 939G101- 939V88

UITBREIDING VAN EEN STELPLAATS VOOR TRAMS
Bouwvergunning

Edingenstraat 28, De Bonnestraat 52-54 , Birminghamstraat 73 - 1080 #Adresse du Site 3
Kadastraal perceel : 939G101- 939V88

Architecte - Architect



Société simple ADE-TPF

Signature numérique
Date: 2024.05.14
094134102907

Bureau d'étude - Studiebureau



Société simple ADE-TPF

Object :

Plan Deuxième Sous-sol - Projeté
Tweede kelder Plan - Nieuwe toestand

Project Manager

S.I.P.P.T. - I.D.P.B.W.

Approuvé - Goedgekeurd

Approuvé - Goedgekeurd

VP Infrastructure

Date - Datum

13/05/24

Echelle - Schaal

1:200

Format - Formaat (cm x cm)

91,44 x 59,40

Référence dessin - Tekening referentie

P1198-ADE-ZZ-B2-DR-A-0102

Rev.

B