


OBJET DE LA DEMANDE - FACADE MODIFIÉE  
Rue d'Enghien / Edingenstraat

Rue de Birmingham / Birminnghamstraat  
OBJET DE LA DEMANDE  
Nouvelle construction

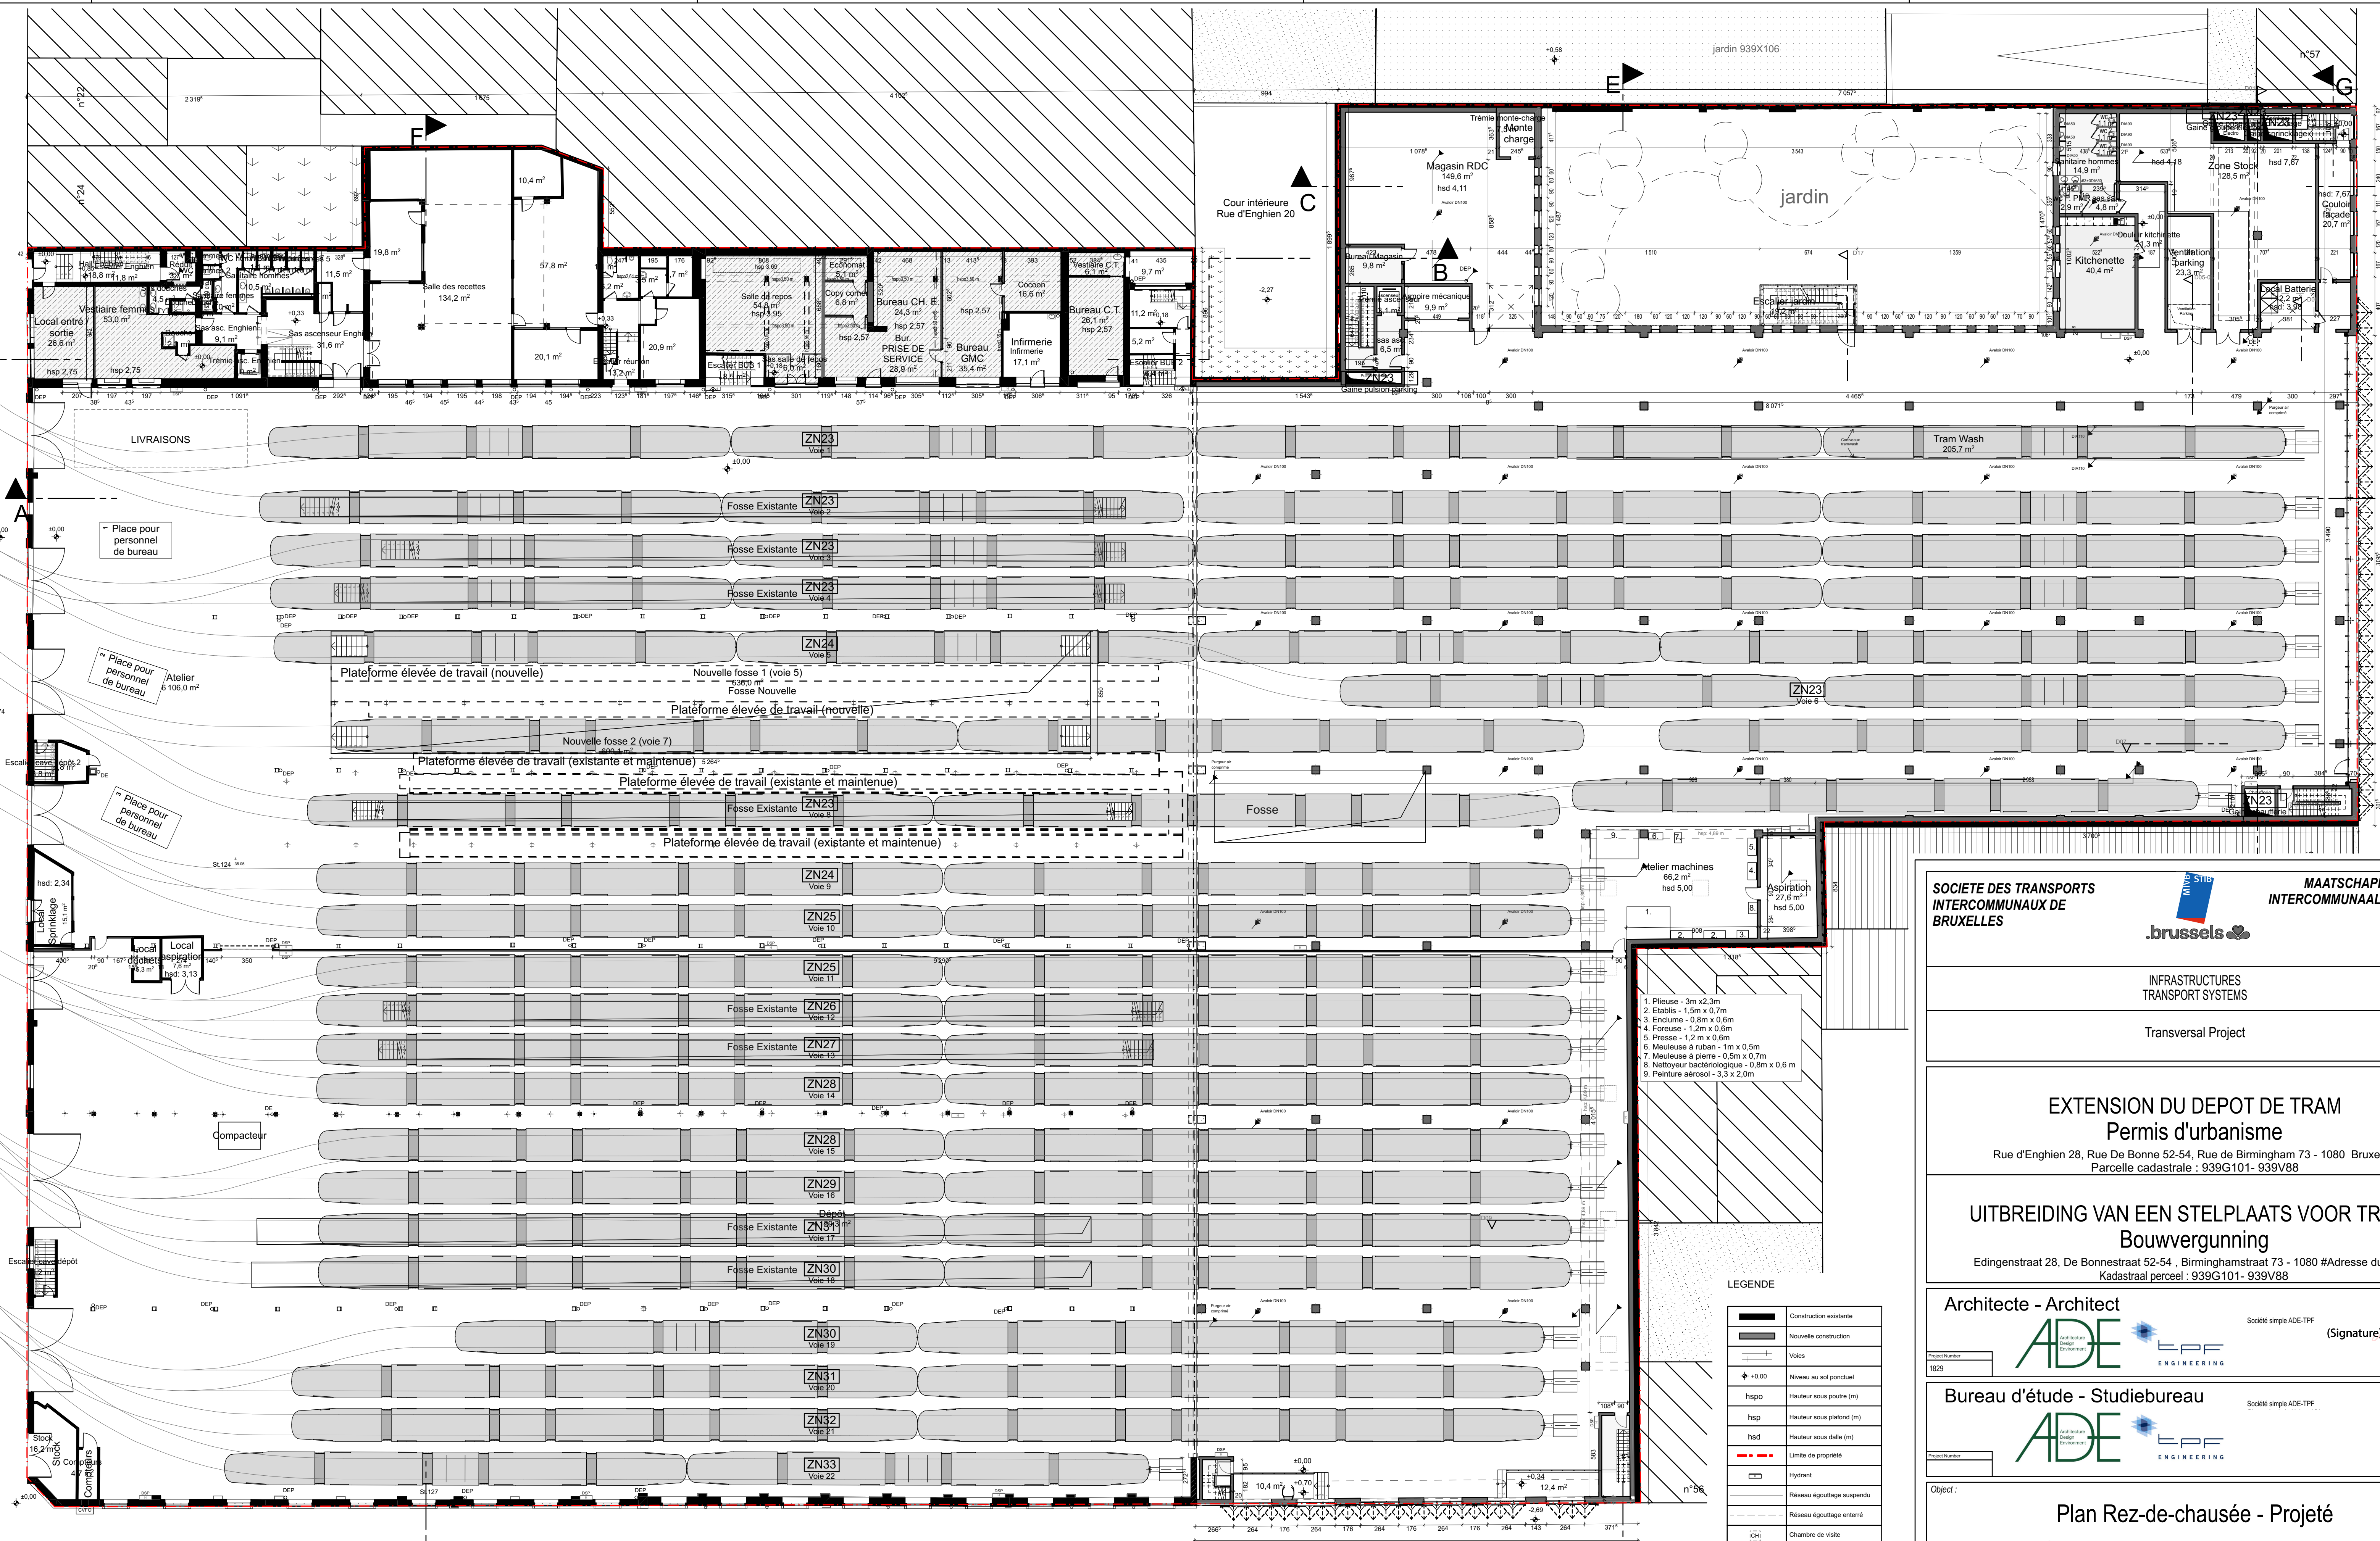

## OBJET DE LA DEMANDE - FACADE INCHANGEE

OBJET DE LA DEMANDE  
Nouvelle construction

<b>SOCIETE DES TRAMWAYS INTERCOMMUNAUX DE BRUXELLES</b>		<b>MAATSCHAPPIJ VOOR HET INTERCOMMUNAAU VERVOER TE BRUSSEL</b>
<b>INFRASTRUCTURES TRANSPORT SYSTEMS</b>		
Transversal Project		
<h2 style="margin: 0;">EXTENSION DU DEPOT DE TRAM</h2> <h3 style="margin: 0;">Permis d'urbanisme</h3> <p style="margin: 0;">Rue d'Enghien 28, Rue De Bonne 52-54, Rue de Birmingham 73 - 1080 Bruxelles Parcelle cadastrale : 939G101- 939V88</p>		
<h2 style="margin: 0;">UITBREIDING VAN EEN STELPLAATS VOOR TRAMS</h2> <h3 style="margin: 0;">Bouwvergunning</h3> <p style="margin: 0;">Edingenstraat 28, De Bonnestraat 52-54 , Birminghamstraat 73 - 1080 #Adresse du Site 3 Kadastraal perceel : 939G101- 939V88</p>		
<div style="display: flex; justify-content: space-between; align-items: flex-start;"> <div style="width: 40%;"> <b>Architecte - Architect</b>   <div style="display: flex; align-items: center; justify-content: center;">   </div> <div style="margin-top: 10px;"> <div style="border: 1px solid black; width: 100px; height: 20px; margin-bottom: 5px;"></div> <div style="font-size: 0.8em;">Project Number 1629</div> </div> </div> <div style="width: 55%; text-align: right;">           Société simple ADE-TPF   <div style="display: flex; align-items: center; justify-content: flex-end;"> <div style="margin-right: 10px;">(Signature)</div> <div style="font-size: 0.8em;">             Signature numérique (Signature) Date: 2024.05.14 09:33:37 +0200           </div> </div> </div> </div>		
<div style="display: flex; justify-content: space-between; align-items: flex-start;"> <div style="width: 40%;"> <b>Bureau d'étude - Studiebureau</b>   <div style="display: flex; align-items: center; justify-content: center;">   </div> <div style="margin-top: 10px;"> <div style="border: 1px solid black; width: 100px; height: 20px; margin-bottom: 5px;"></div> <div style="font-size: 0.8em;">Project Number</div> </div> </div> <div style="width: 55%; text-align: right;">           Société simple ADE-TPF         </div> </div>		
<b>Object :</b>  <h2 style="margin: 0;">Plan Rez-de-chausée - Projeté</h2> <h3 style="margin: 0;">Gelijkvloer Plan - Nieuwe toestand</h3>		
Project Manager	S.I.P.T. - I.D.P.B.W. Approuvé - Goedgekeurd <input type="checkbox"/>	Approuvé - Goedgekeurd  VP Infrastructure
Date - Datum 13/05/24	Echelle - Schaal 1:200	Format - Formaat [cm x cm] 91,44 x 59,40
P1198-ADE-ZZ-GF-DR-A-0104		Références dessin - Tekening referentie Project/Projet/Plan/Plaan/Exposit/Volument/Etage/Verdoping/Plat/Rek/Numero-Nummer B