


OBJET DE LA DEMANDE - FACADE MODIFIEE
Rue d'Enghien / Edingenstraat

NOUVELLE COUVERTURE DE TOITURE
COUVERTURE DE TOITURE INCHANGEE

OBJET DE LA DEMANDE - FACADE INCHANGEE

OBJET DE LA DEMANDE
Nouvelle construction

Rue de Birmingham / Birminghamstraat
OBJET DE LA DEMANDE
Nouvelle construction

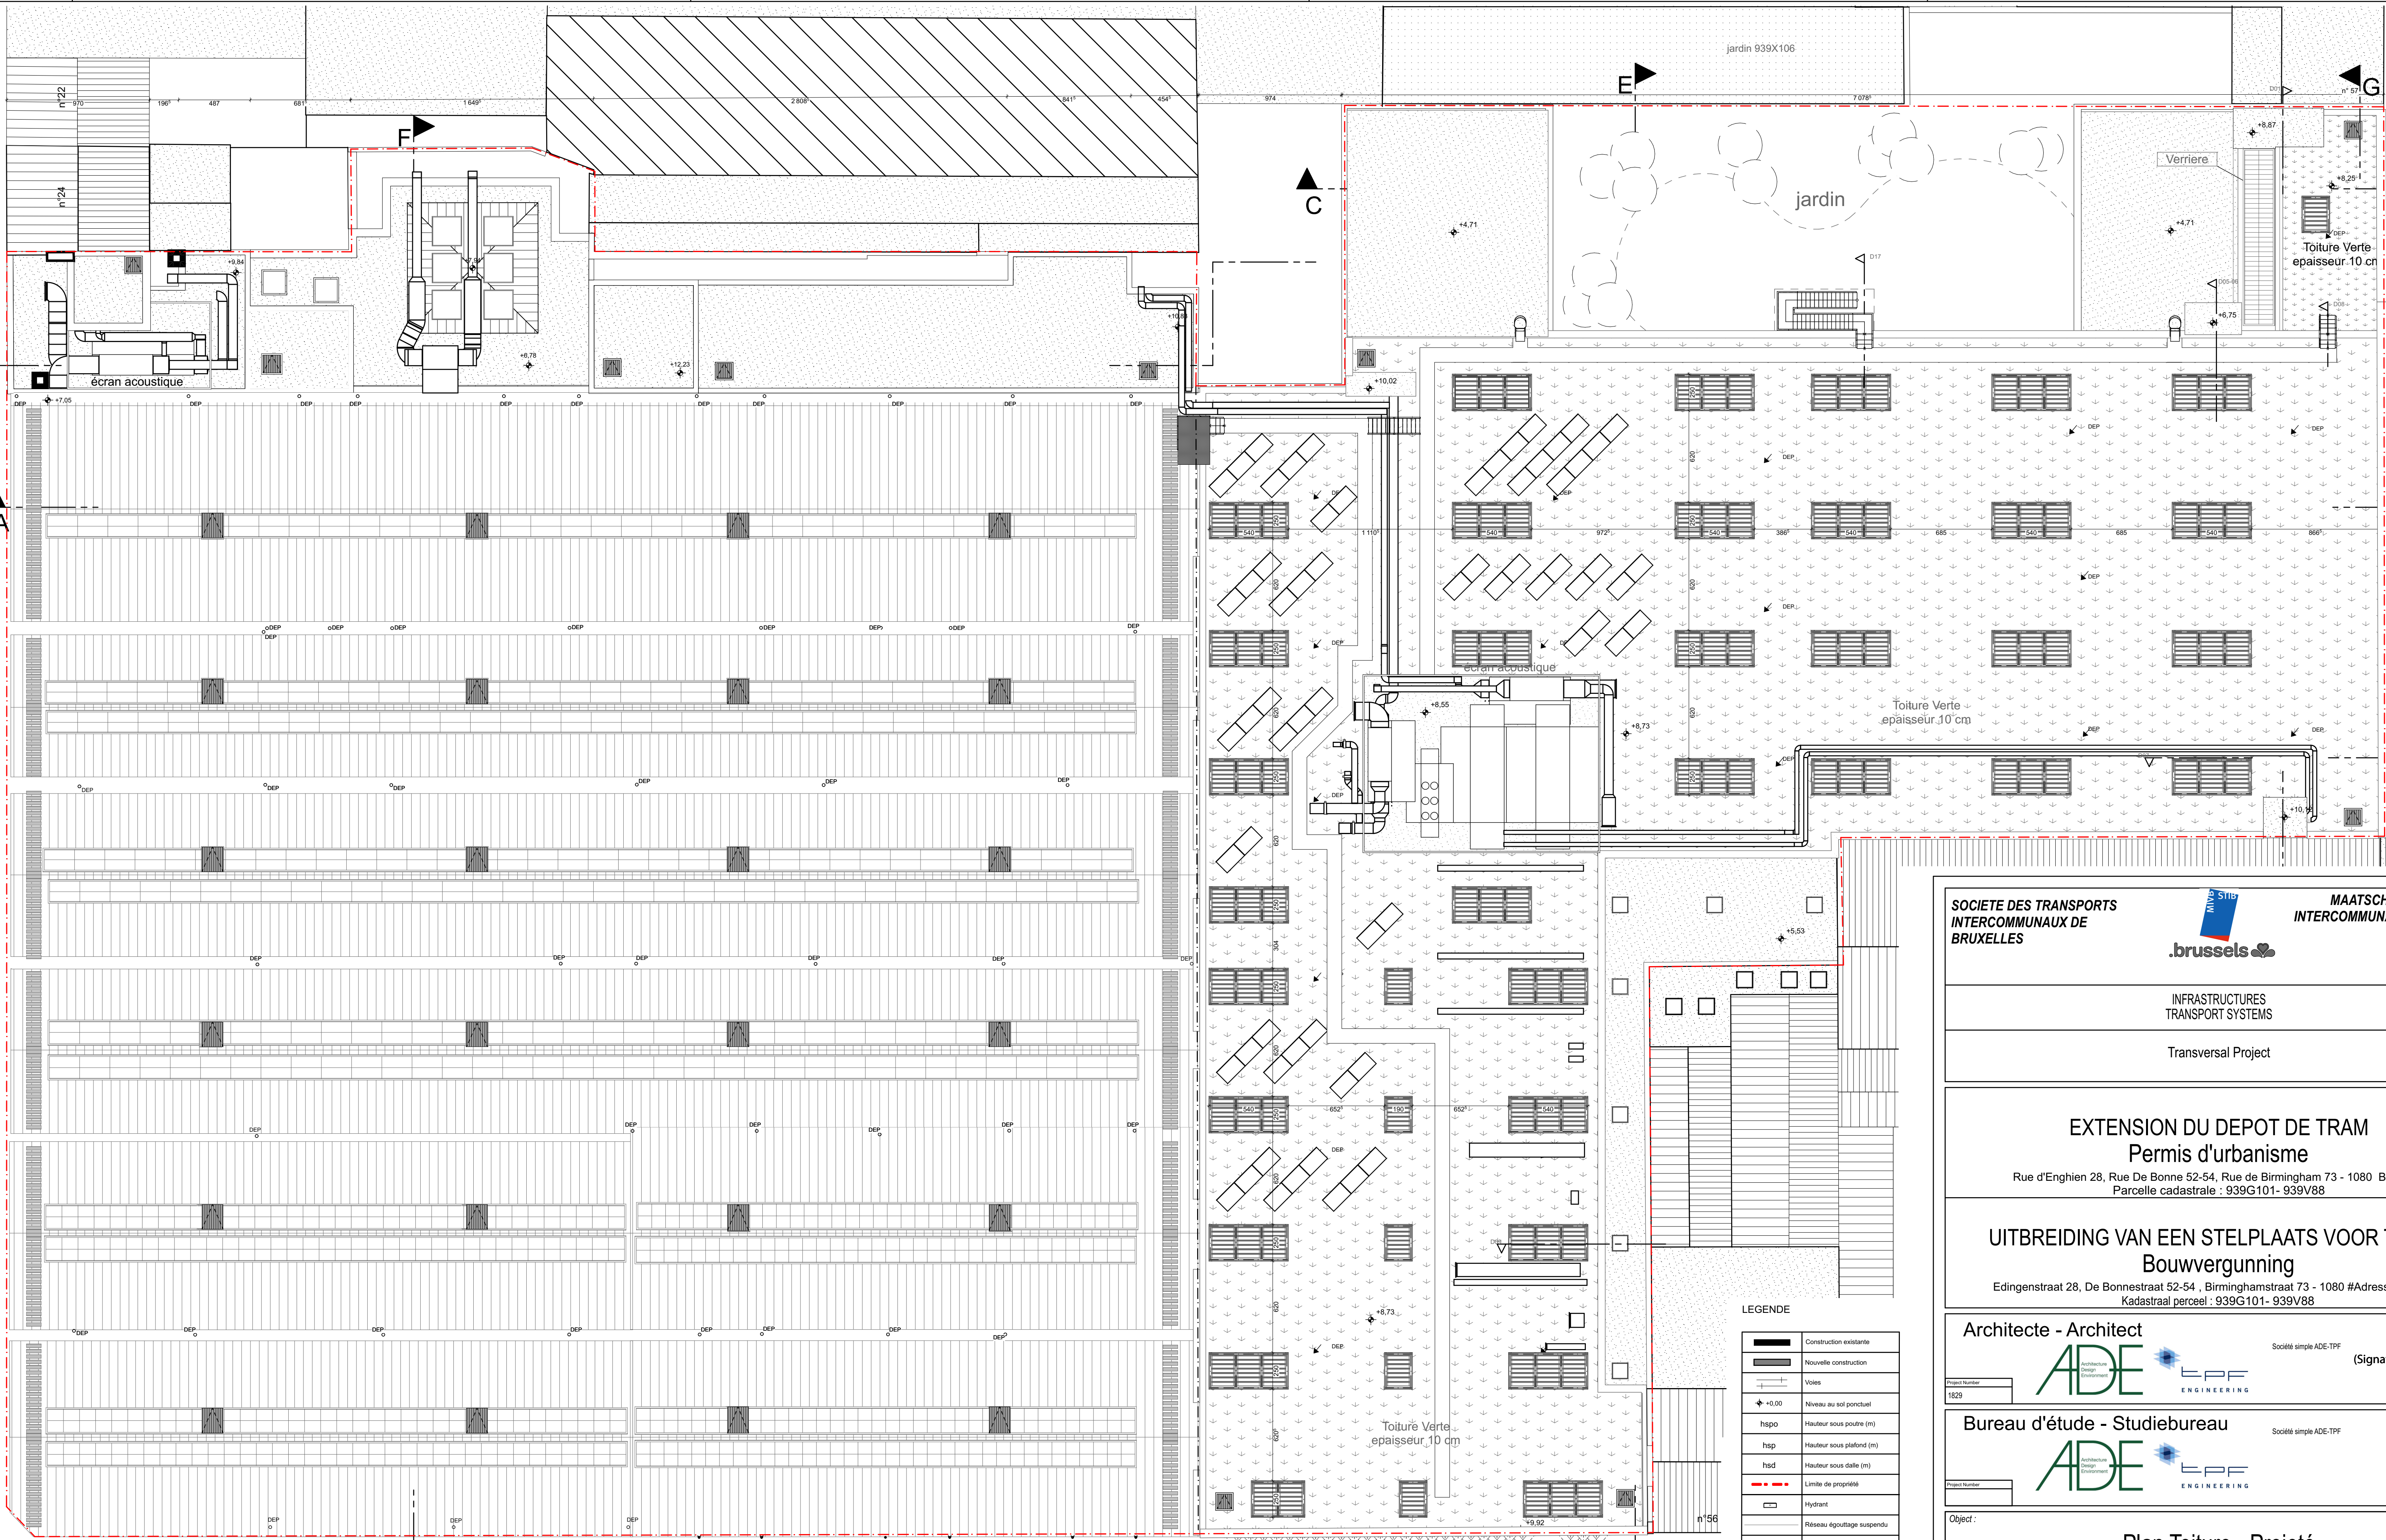

SOCIETE DES TRANSPORTS
INTERCOMMUNAUX DE
BRUXELLES



MAATSCHAPPIJ VOOR HET
INTERCOMMUNAAU VERVOER TE
BRUSSEL

INFRASTRUCTURES
TRANSPORT SYSTEMS

Transversal Project


EXTENSION DU DEPOT DE TRAM Permis d'urbanisme

Rue d'Enghien 28, Rue De Bonne 52-54, Rue de Birmingham 73 - 1080 Bruxelles
Parcelle cadastrale : 939G101- 939V88

UITBREIDING VAN EEN STELPLAATS VOOR TRAMS Bouwvergunning

Edingenstraat 28, De Bonnestraat 52-54 , Birminghamstraat 73 - 1080 #Adresse du Site 3
Kadastraal perceel : 939G101- 939V88

Architecte - Architect

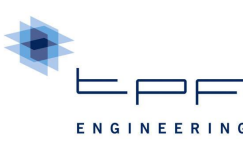


Société simple ADE-TPF

(Signature)

Signature numérique
Date : 2024.05.16
15:50:23 +02'00'

Bureau d'étude - Studiebureau

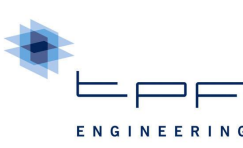

Société simple ADE-TPF

Object :

Plan Toiture - Projeté Dakplan - Nieuwe toestand

Project Manager

S.I.P.P.T. - I.D.P.B.W.

Approuvé - Goedgekeurd

☐

Approuvé - Goedgekeurd

VP Infrastructure

Date - Datum
16/05/24

Echelle - Schaal
1:200

Format - Formaat (cm x cm)
91,44 x 59,40

Référence dessin - Tekening referentie
P1198-ADE-ZZ-RF-DR-A-0108

Rev.
B