


OBJET DE LA DEMANDE - FACADE MODIFIÉE

Rue d'Enghien / Edingenstraat

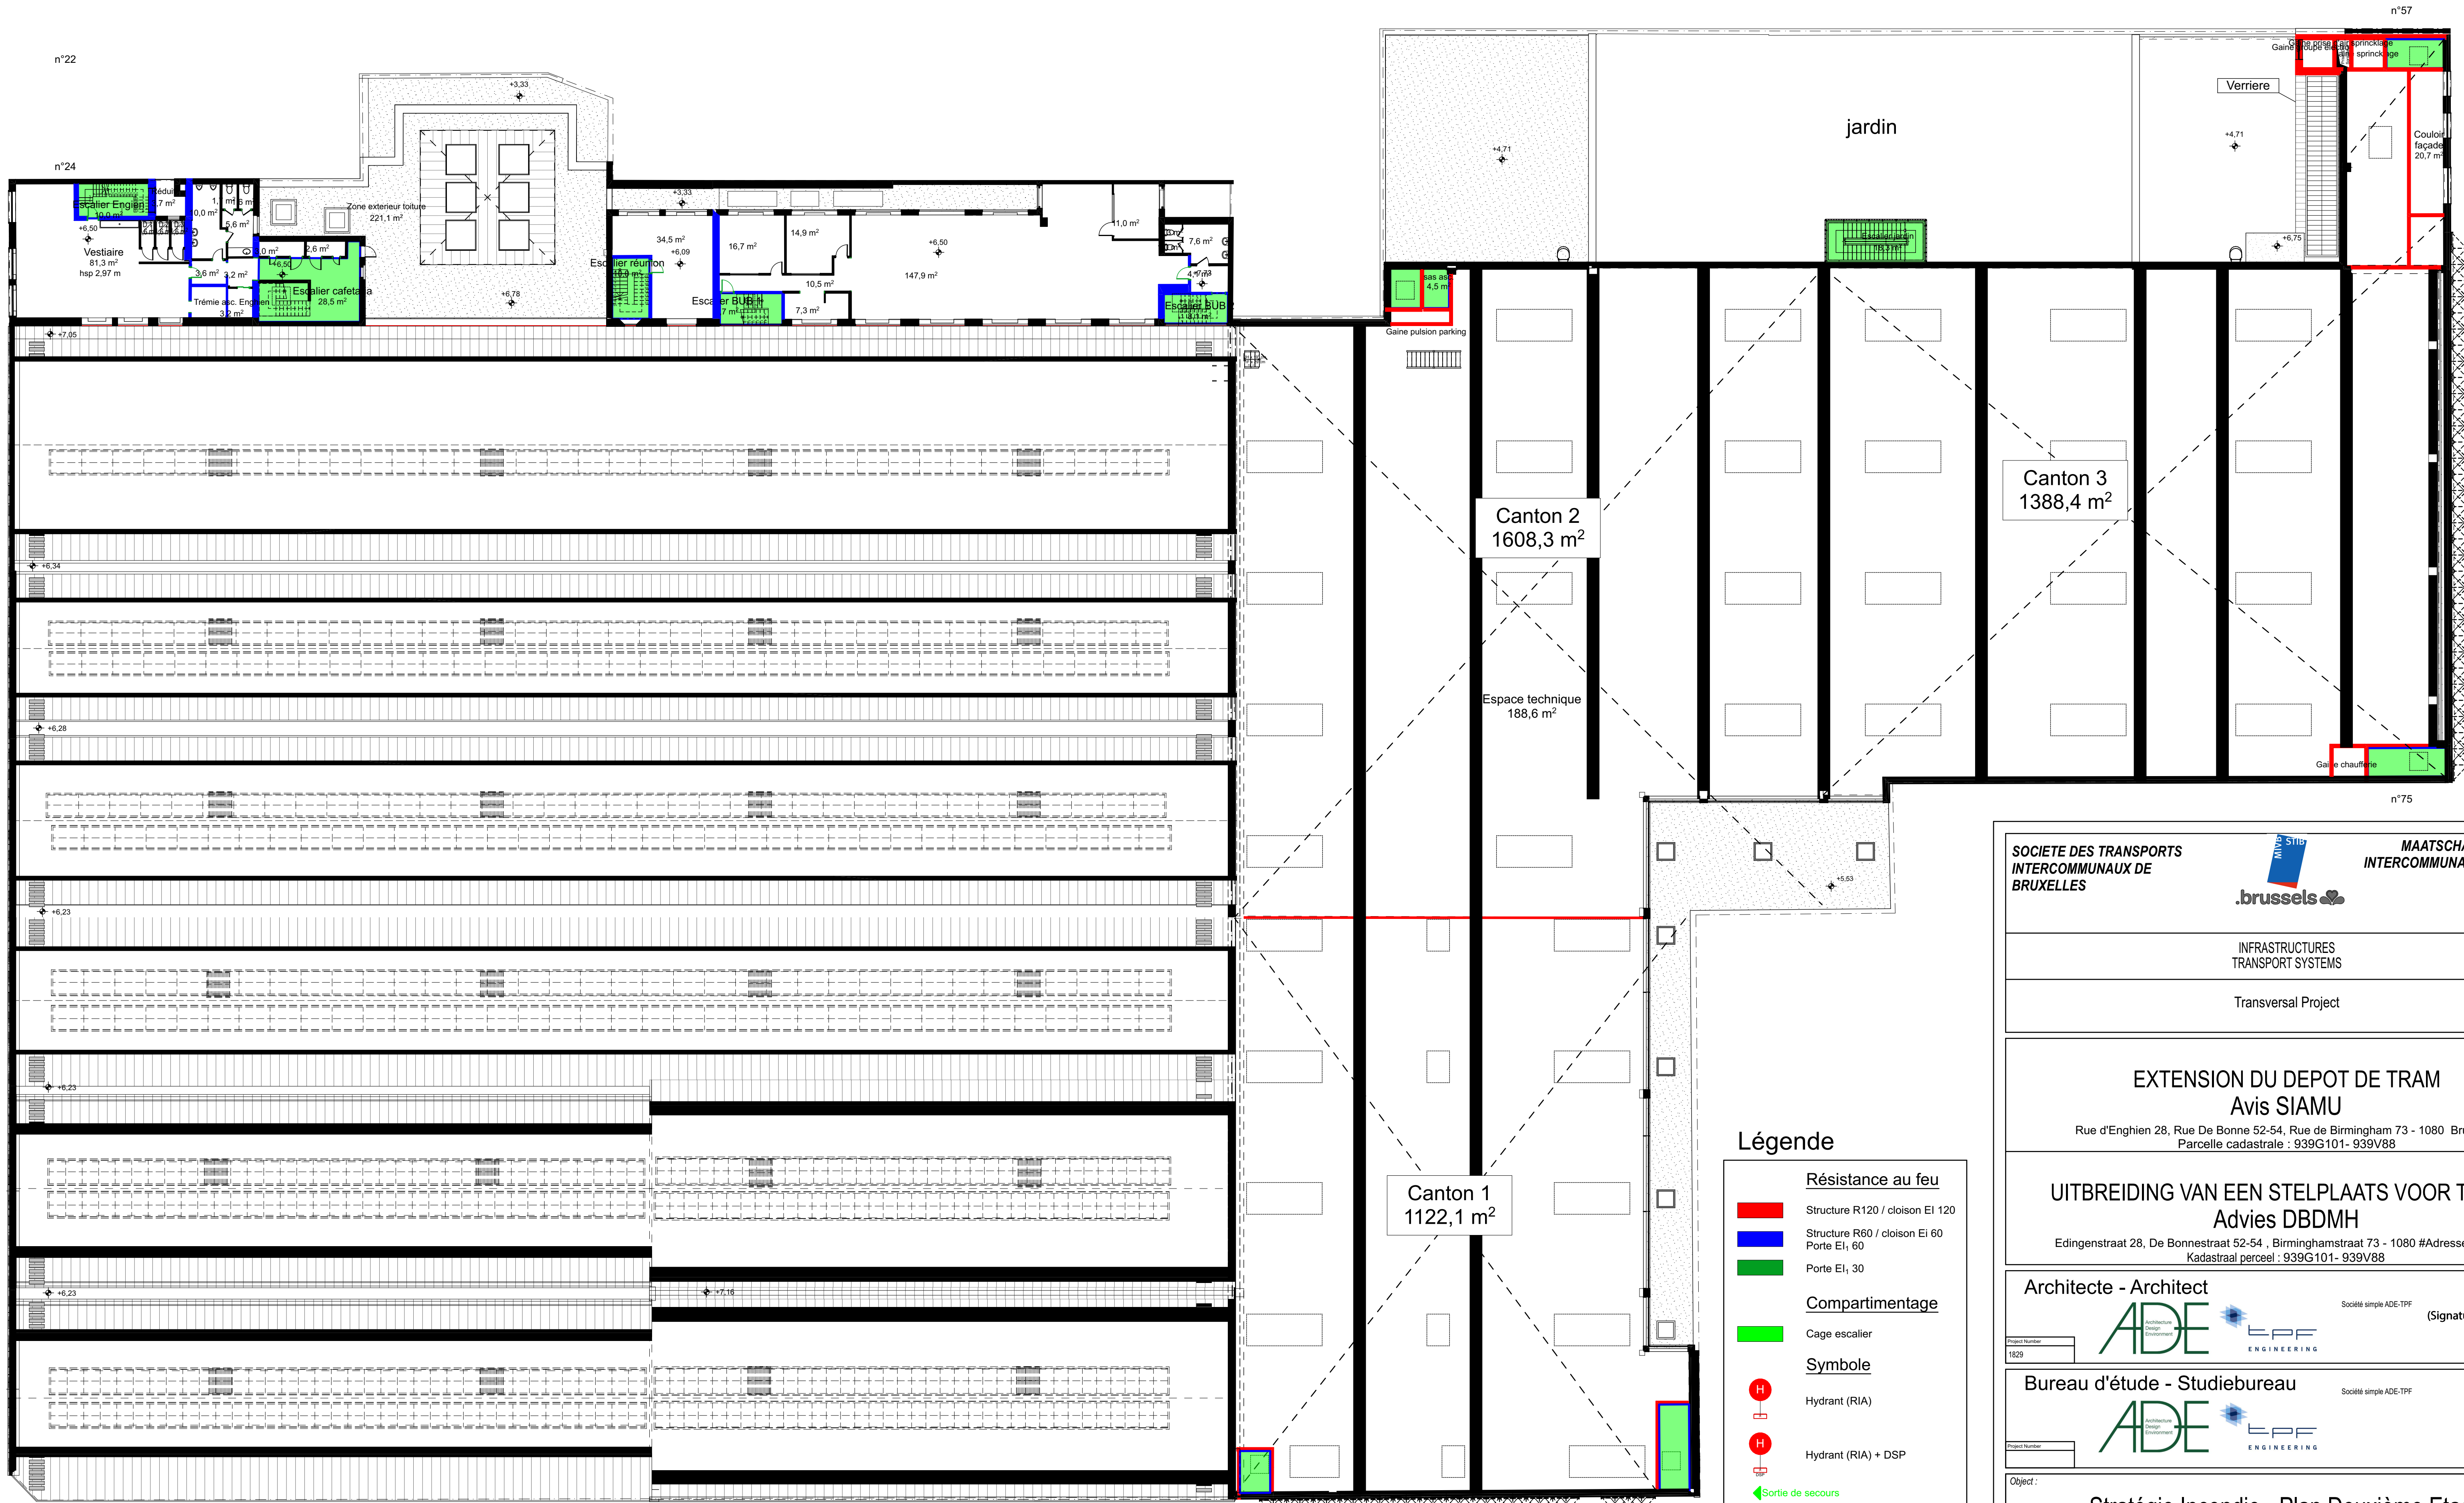

Légende

- Résistance au feu**
- Structure R120 / cloison EI 120
 - Structure R60 / cloison EI 60
 - Porte EI, 30
- Compartmentage**
- Cage escalier
- Symbole**
- Hydrant (RIA)
 - Hydrant (RIA) + DSP
 - Sortie de secours
 - Exutoire de fumée

OBJET DE LA DEMANDE - FACADE INCHANGEE

OBJET DE LA DEMANDE
Nouvelle construction

SOCIETE DES TRANSPORTS
INTERCOMMUNAUX DE
BRUXELLES


.brussels

INFRASTRUCTURES
TRANSPORT SYSTEMS

Transversal Project

EXTENSION DU DEPOT DE TRAM
Avis SIAMU

Rue d'Enghien 28, Rue De Bonne 52-54, Rue de Birmingham 73 - 1080 Bruxelles
Parcelle cadastrale : 939G101- 939V88

UITBREIDING VAN EEN STELPLAATS VOOR TRAMS
Advies DBDMH


Edingenstraat 28, De Bonnestraat 52-54 , Birminghamstraat 73 - 1080 #Adresse du Site 3
Kadastraal perceel : 939G101- 939V88


Architecte - Architect



Société simple ADE-TPF
(Signature) 
Date: 2024.02.16 15:47:11 +02'00'

Bureau d'étude - Studiebureau



Société simple ADE-TPF
(Signature) 
Date: 2024.02.16 15:47:11 +02'00'

Object :

Stratégie Incendie - Plan Deuxième Etage
Brandstrategie - Tweede verdieping Plan

Project Manager

S.I.P.P.T. - I.D.P.B.W.
Approuvé - Goedgekeurd ☐

Approuvé - Goedgekeurd
VP Infrastructure

Date - Datum
16/05/24

Echelle - Schaal
1:200

Format - Formaat (cm x cm)
91,44 x 59,40

Référence dessin - Tekening referentie
P1198-ADE-ZZ-02-DR-A-1204
Project/Projectnaam/Examen/Volumen/Etapa/Versie/Plan/Referentie

Rev.
B