


OBJET DE LA DEMANDE - FACADE MODIFIÉE  
Rue d'Enghien / Edingenstraat

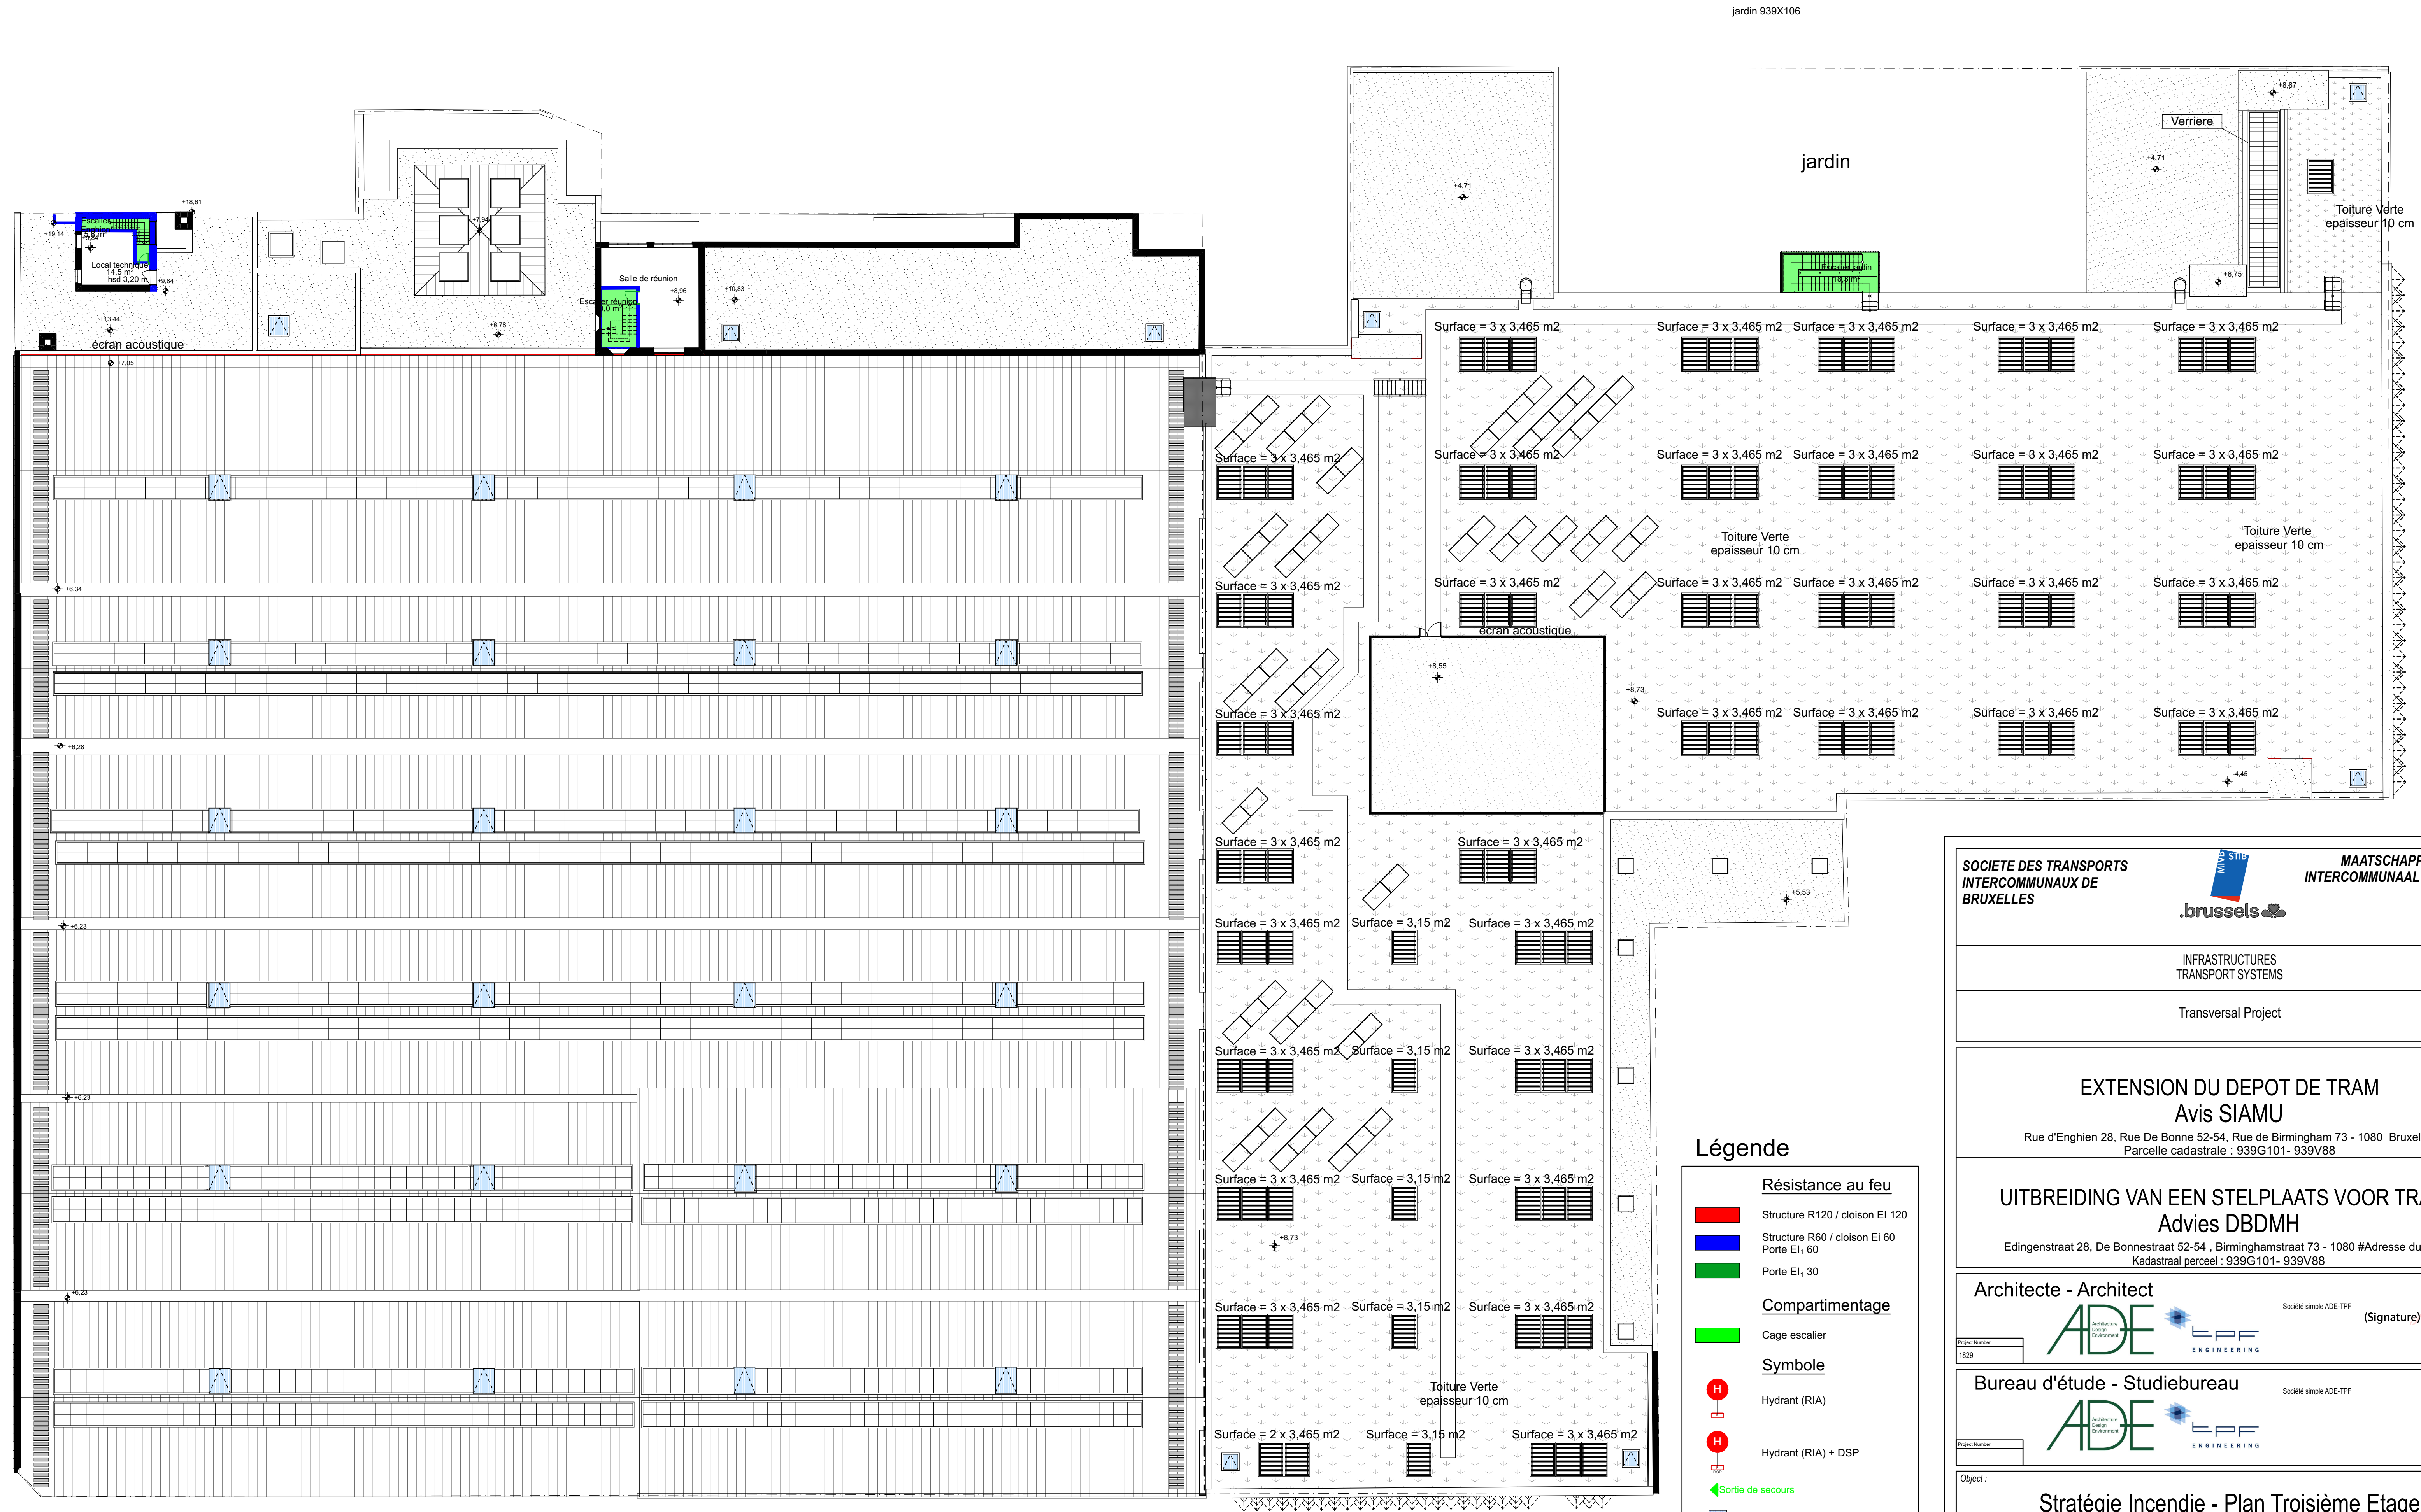

**Légende**

Résistance au feu	
[Red box]	Structure R120 / cloison EI 120
[Blue box]	Structure R60 / cloison EI 60
[Green box]	Porte EI, 30
Compartmentage	
[Green box]	Cage escalier
Symbole	
[Red circle with H]	Hydrant (RIA)
[Red circle with H]	Hydrant (RIA) + DSP
[Green arrow]	Sortie de secours
[Blue square]	Exutoire de fumée

<b>SOCIETE DES TRANSPORTS INTERCOMMUNAUX DE BRUXELLES</b>		<b>MAATSCHAPPIJ VOOR HET INTERCOMMUNAAU VERVOER TE BRUSSEL</b>	
INFRASTRUCTURES TRANSPORT SYSTEMS			
Transversal Project			
<b>EXTENSION DU DEPOT DE TRAM</b> <b>Avis SIAMU</b> Rue d'Enghien 28, Rue De Bonne 52-54, Rue de Birmingham 73 - 1080 Bruxelles Parcelle cadastrale : 939G101- 939V88			
<b>UITBREIDING VAN EEN STELPLAATS VOOR TRAMS</b> <b>Advies DBDMH</b> Edingenstraat 28, De Bonnestraat 52-54 , Birminghamstraat 73 - 1080 #Adresse du Site 3 Kadastraal perceel : 939G101- 939V88			
Architecte - Architect		Société simple ADE-TPF	
Bureau d'étude - Studiebureau		Société simple ADE-TPF	
<b>Stratégie Incendie - Plan Troisième Etage</b> <b>Brandstrategie - Derde verdieping Plan</b>			
Project Manager	S.I.P.P.T. - I.D.P.B.W. Approuvé - Goedgekeurd	Approuvé - Goedgekeurd VP Infrastructure	
Date - Datum 16/05/24	Echelle - Schaal 1:200	Format - Formaat (cm x cm) 91,44 x 59,40	Référence dessin - Tekening referentie P1198-ADE-ZZ-03-DR-A-1205 Rev. B

Rue de Birmingham / Birminghamstraat  
OBJET DE LA DEMANDE  
Nouvelle construction

OBJET DE LA DEMANDE - FACADE INCHANGÉE  
Rue de Bonne / De Bonnestraat  
OBJET DE LA DEMANDE  
Nouvelle construction