



Plan toiture

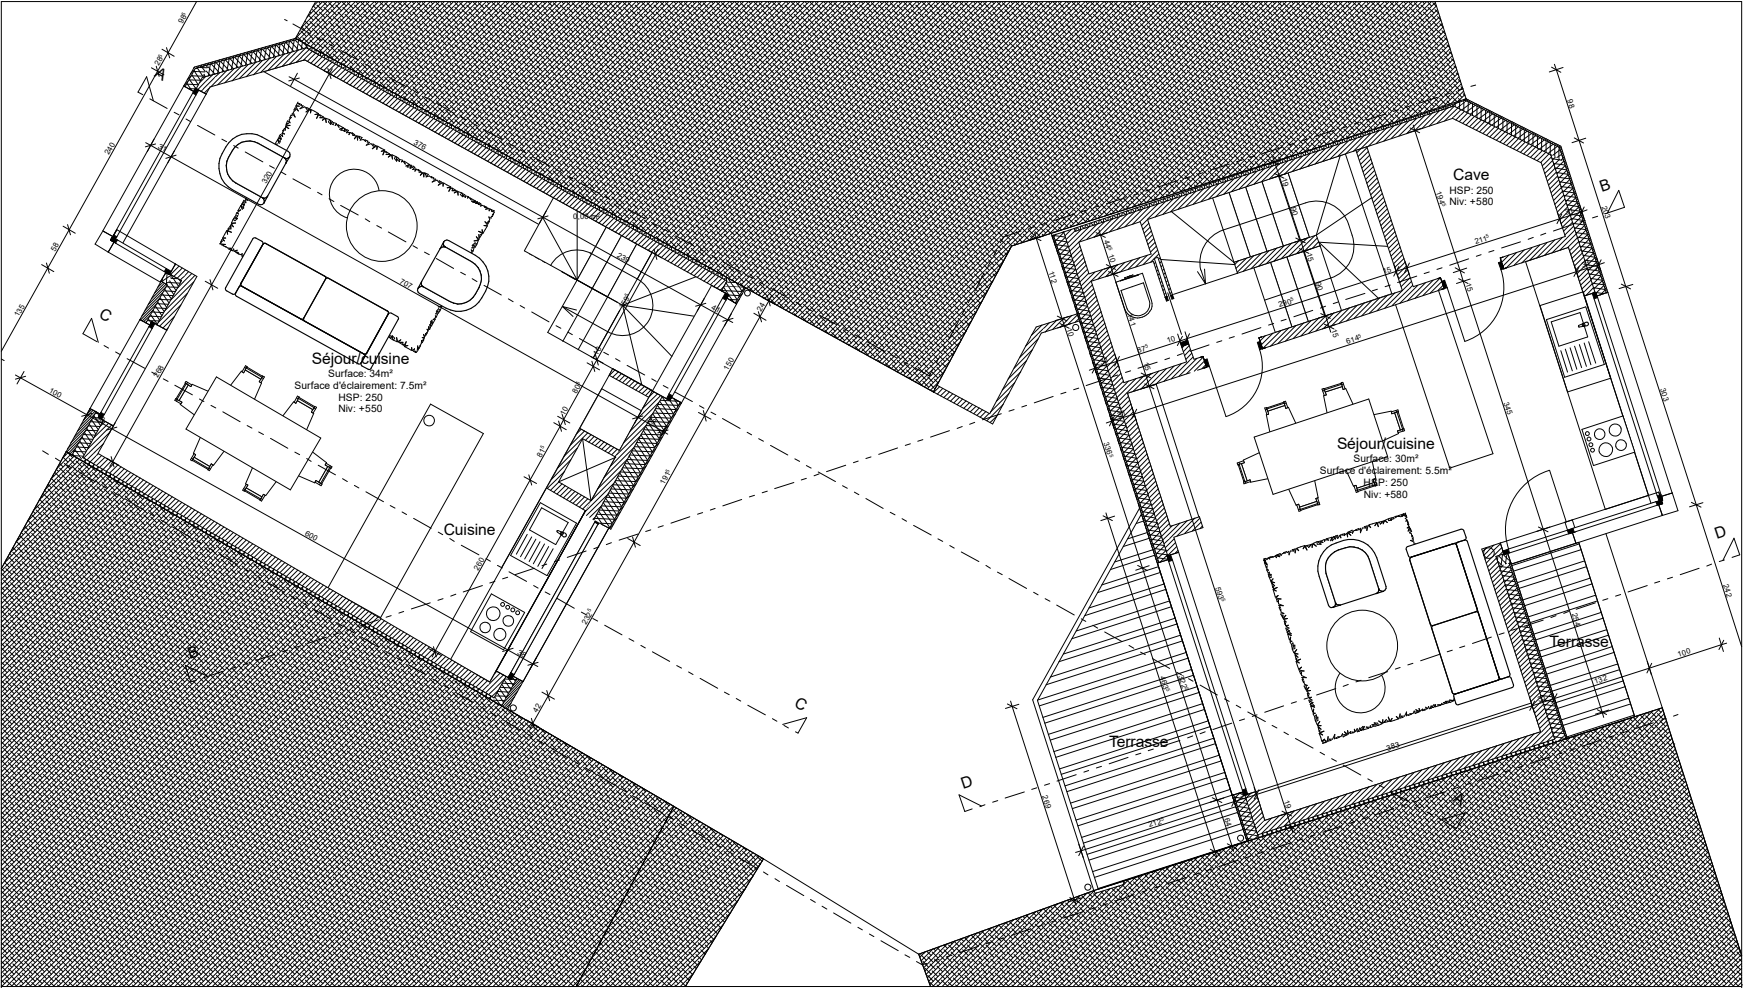

Plan 2ème étage

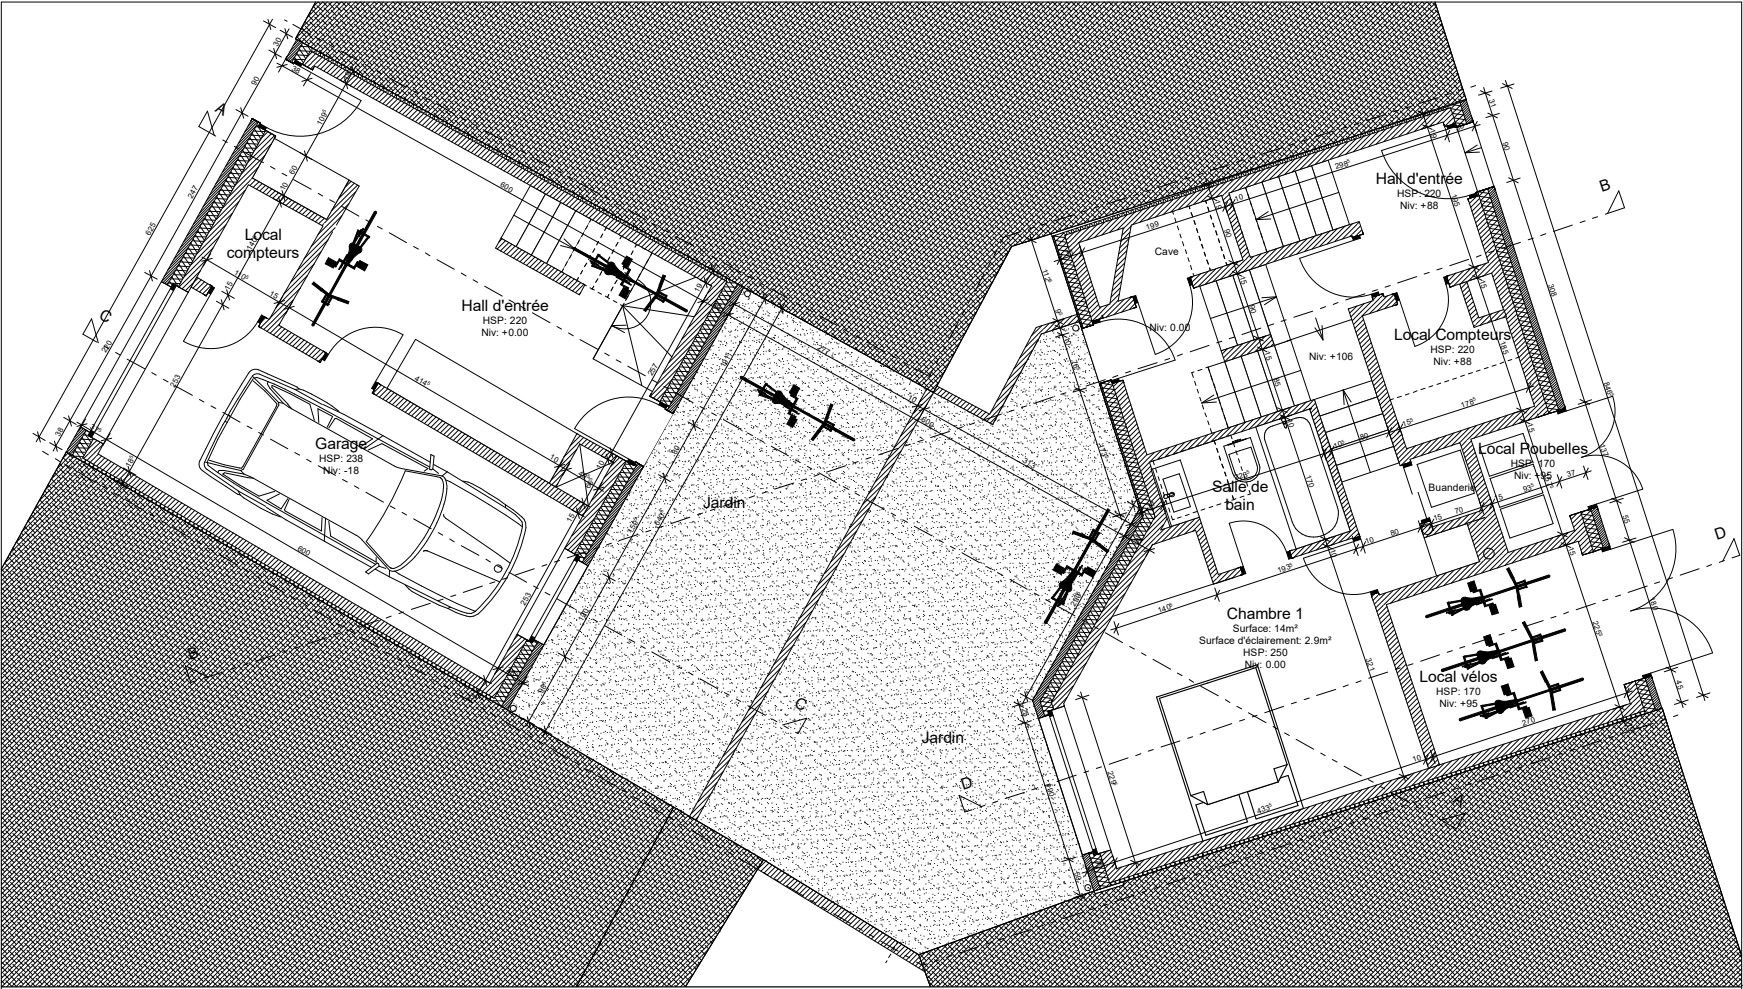

Plan Rez-de-Chaussée