



Plan 3ème étage

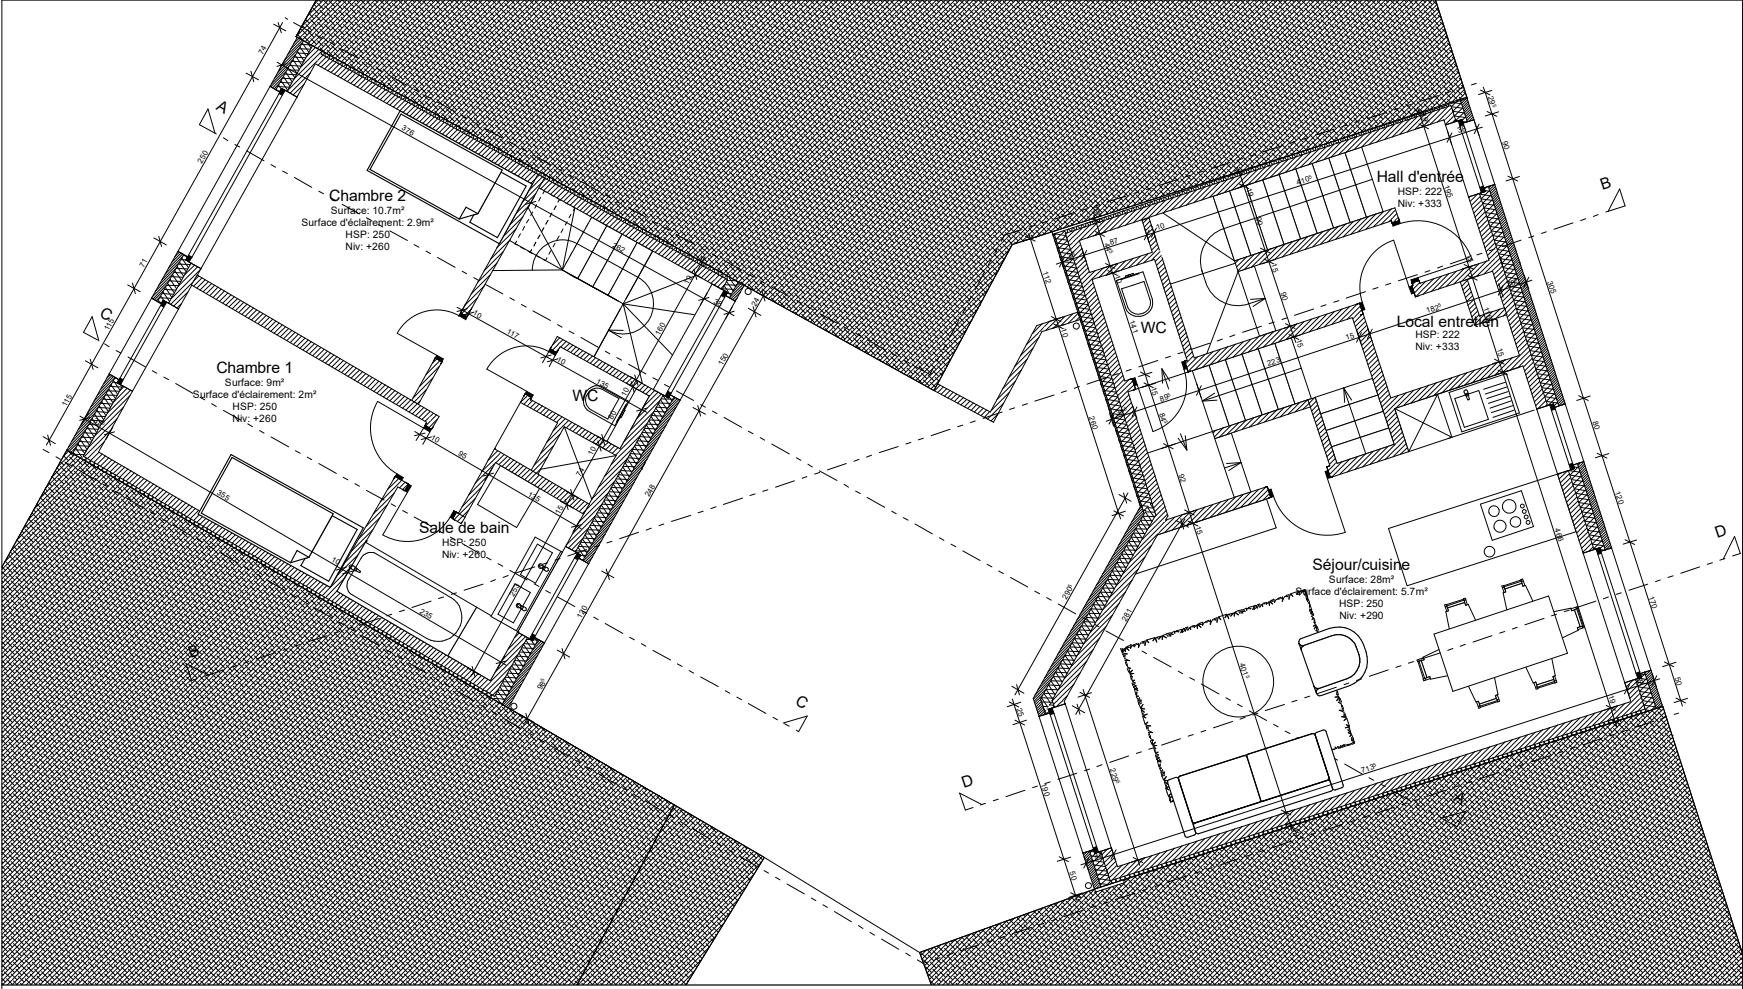

Plan 1er étage

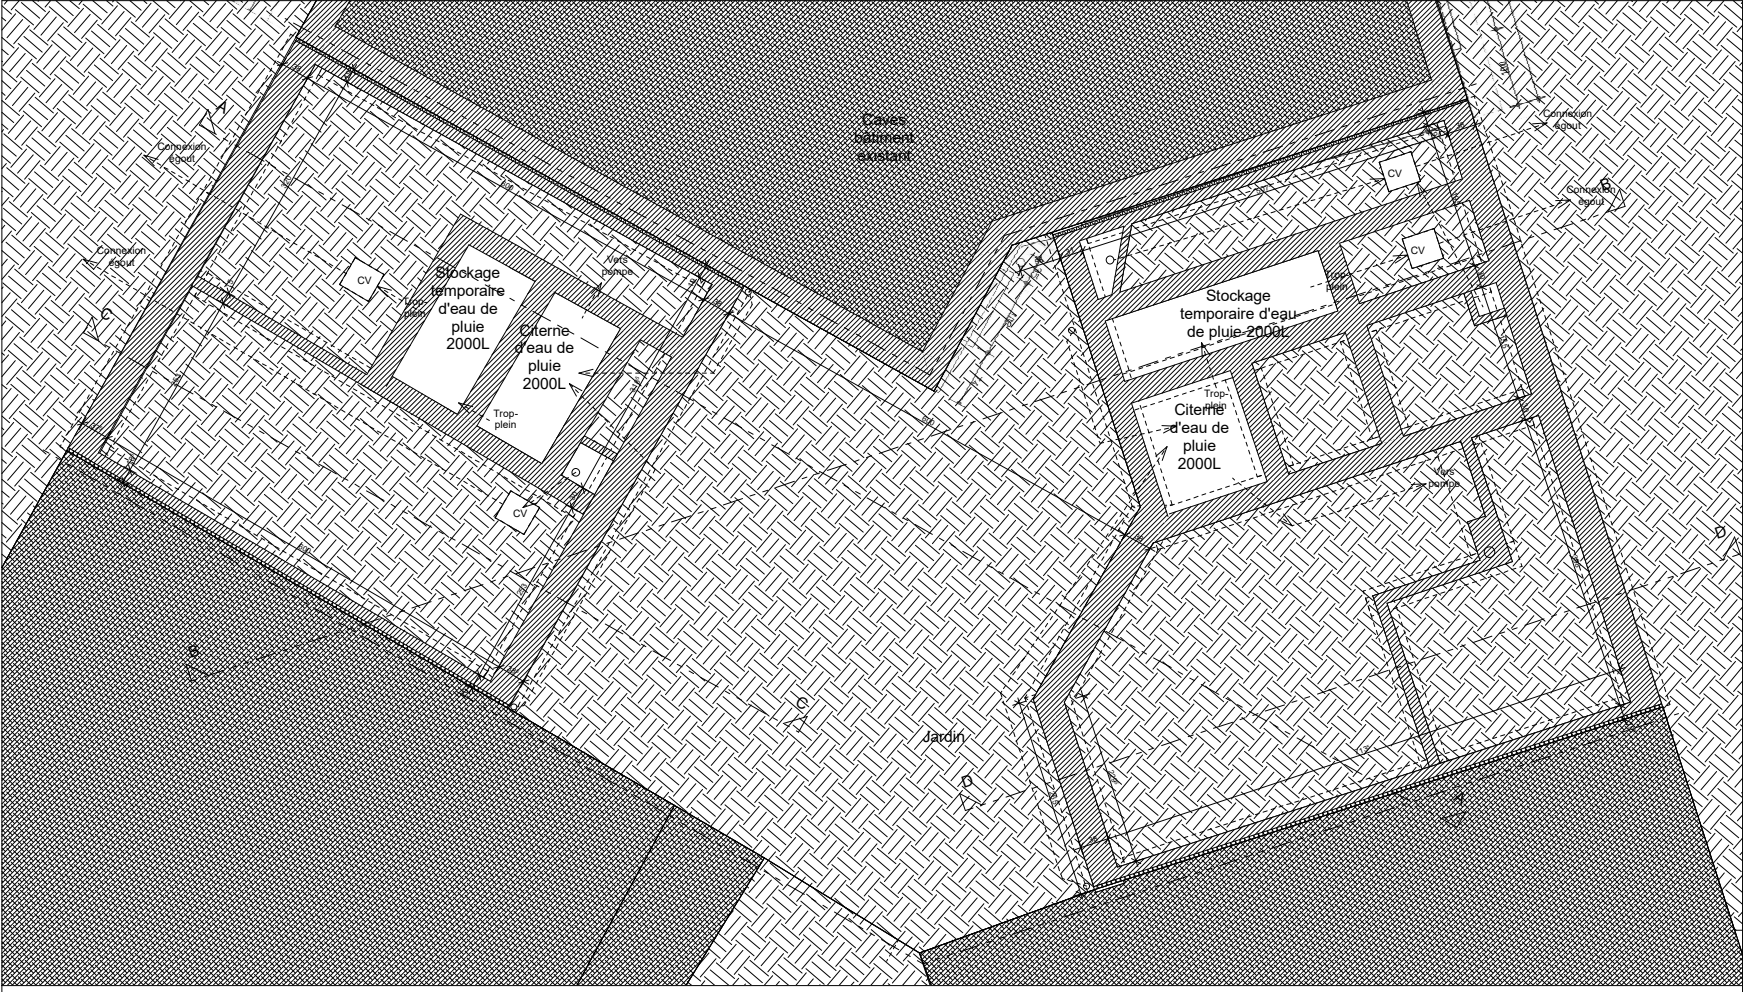

Plan Fondations