

LEGENDE - Bouwkundig

- Gevelmetselwerk

Harde isolatie

Zachte isolatie

Snelbouwsteen

Cellenbeton

Chape

Beton

Lichte wand

Grond/aarde
- Af te breken constructies

Hellend dak

Plat dak

Vegetatie


Extensief groendak

Bestaand (gevel)metselwerk

RW - regenwater

HW - huishoudwater

FW - fecaal water

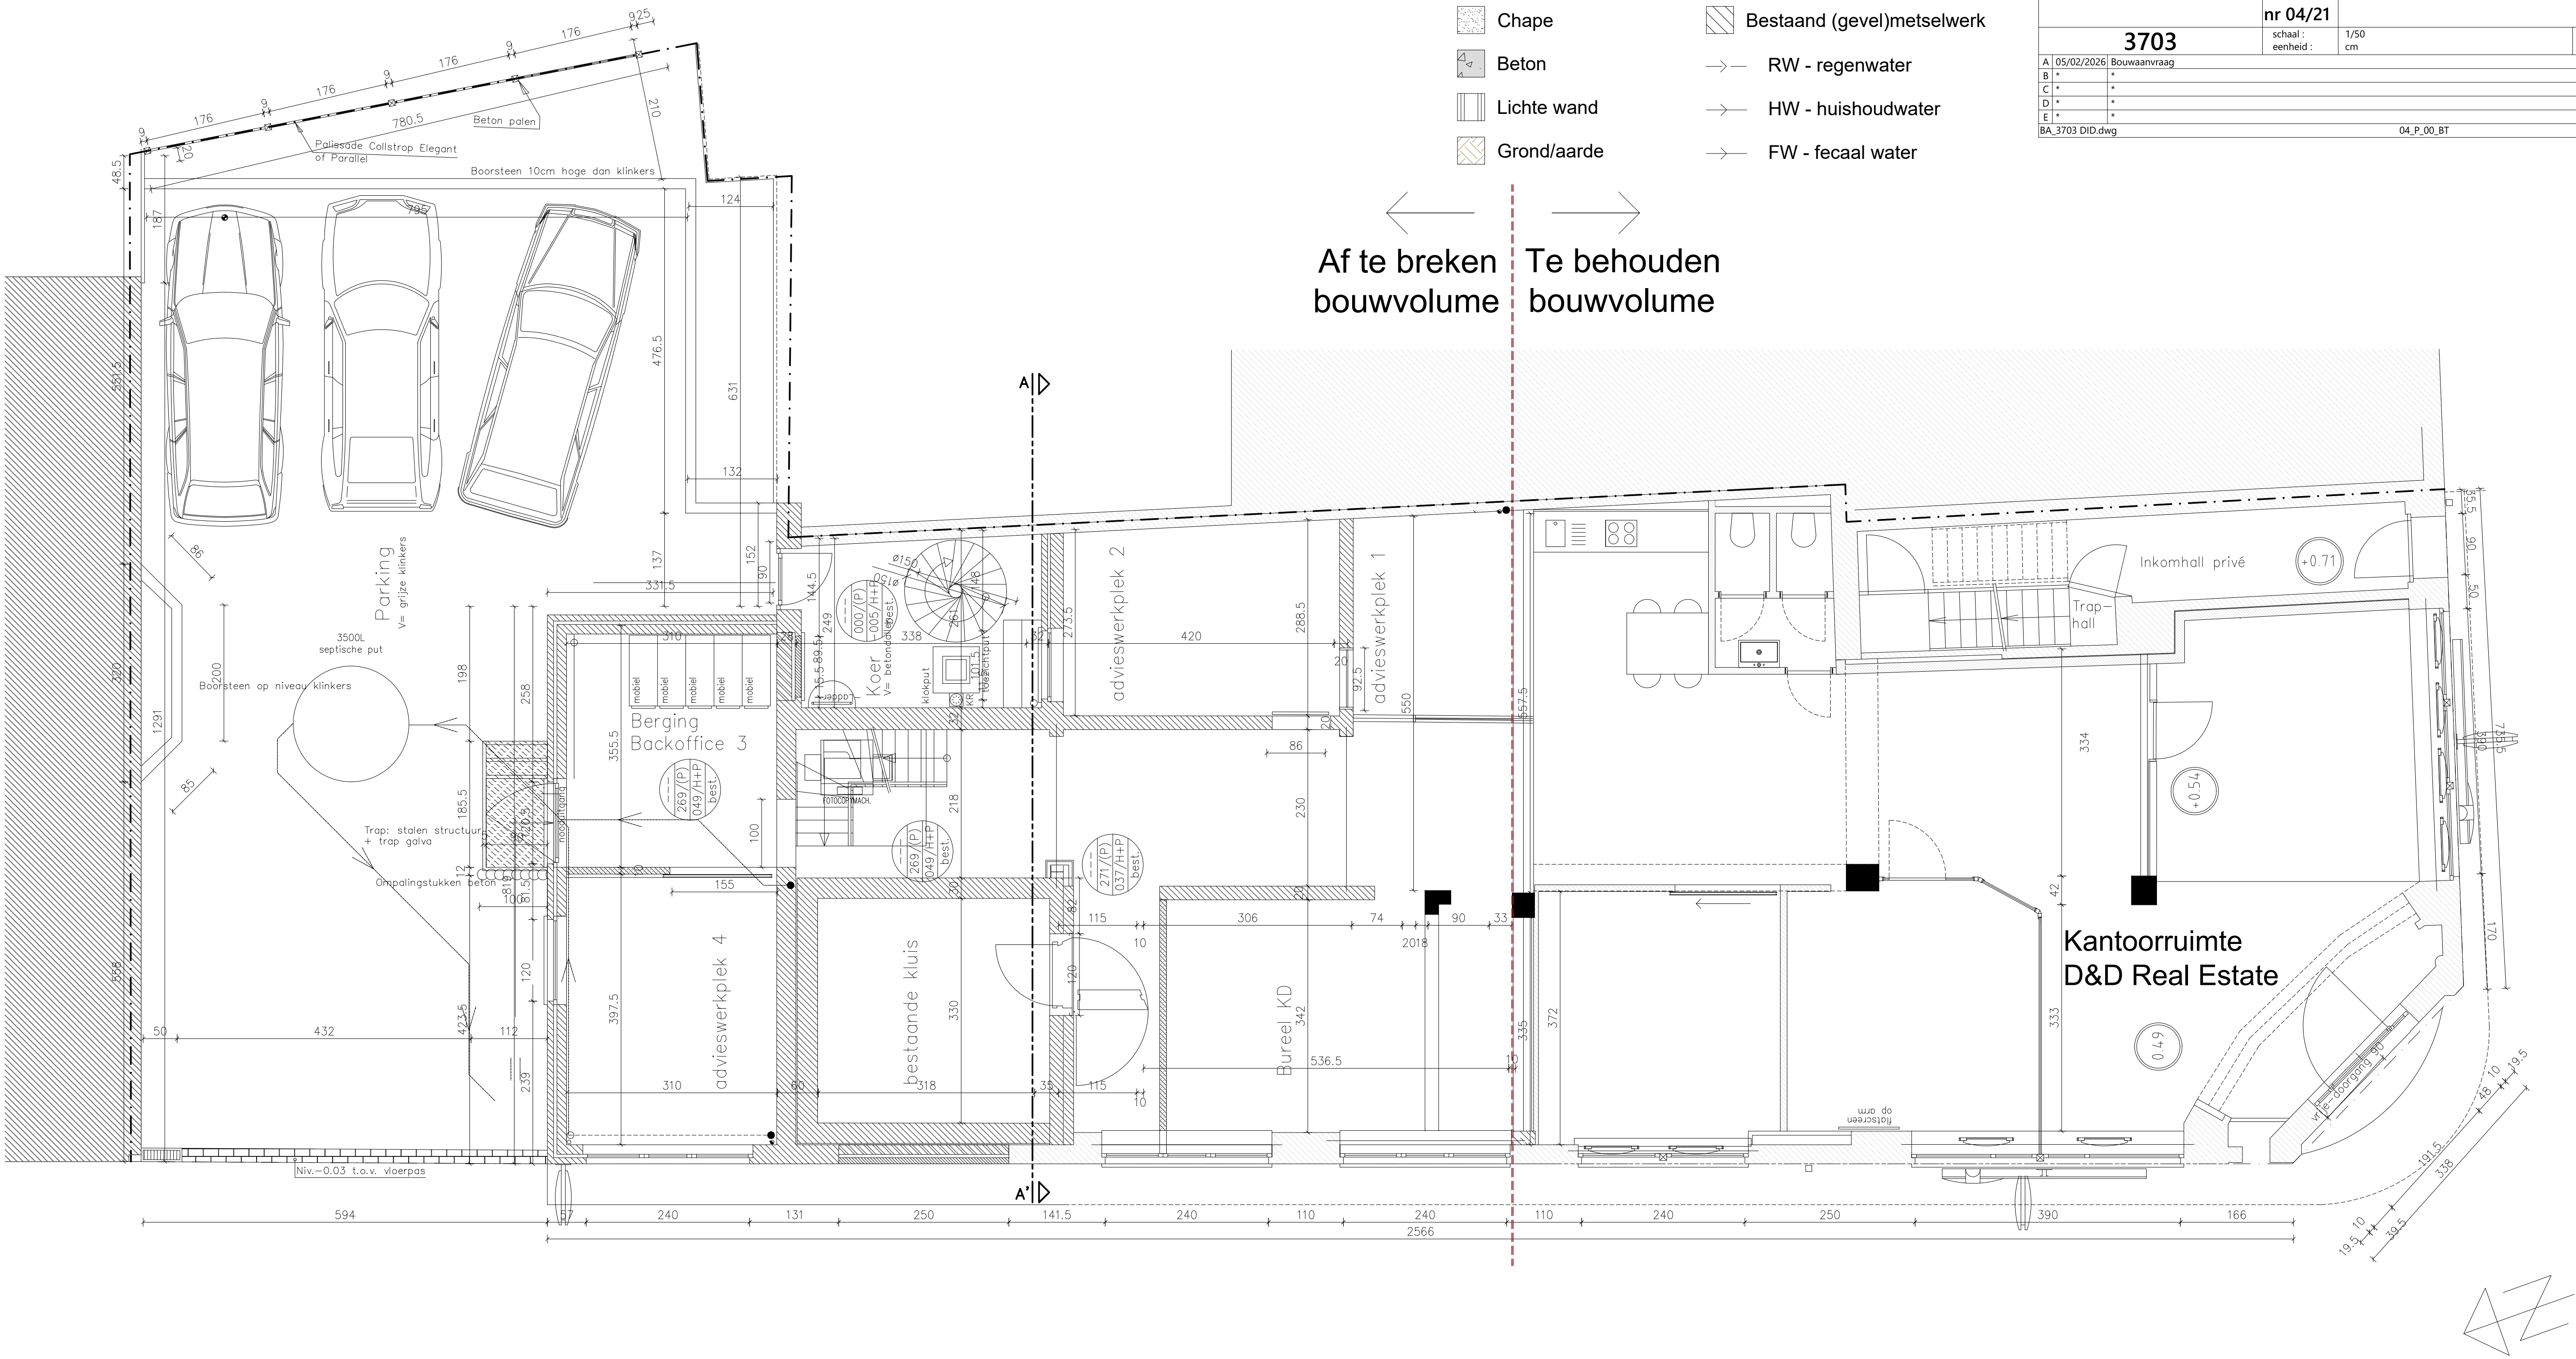

| | | | | |
|--|----------------------------------|---|-----------------------------------|-------------------------|
| COODE architecten info@coode-architecten.be Minneveldstraat 124 3070 Kortenberg | ontwerp | Afbraak kantoorruimte & bouw van meergezinswoning en handelszaak Waverssteenweg 1660/1662 1160 Oudergem | | |
| | bouwheer | TEL * * | | |
| | architect | Luc Coosemans - Coode architecten Minneveldstraat 124 3070 Kortenberg TEL * * | | |
| DID 3703 A 05/02/2026 Bouwaanvraag B * * C * * D * * E * * | aannemer | * * * TEL * * | | |
| | BT PLN 00 Plan nr 04/21 | Bouwaanvraag Bestaande toestand Grondplan gelijkvloers | | |
| | schaal : eenheid : | 1/50 cm | projectarchitect : architect : | LV LC * * * |
| BA_3703 DID.dwg | | 04_P_00_BT | | |