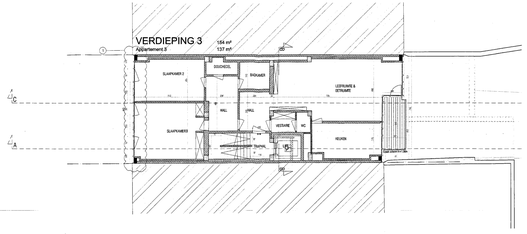

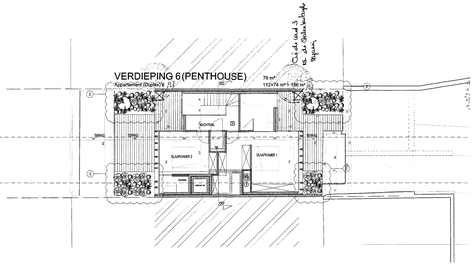

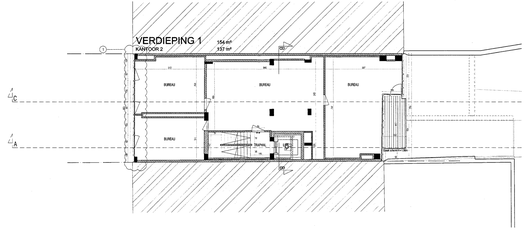

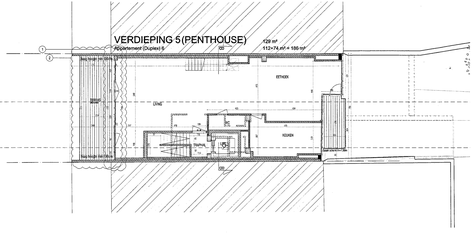

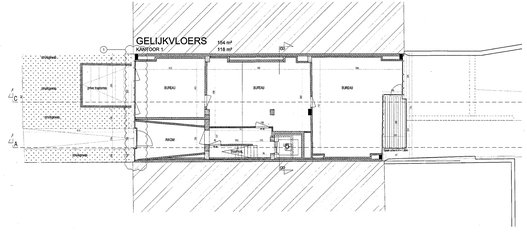

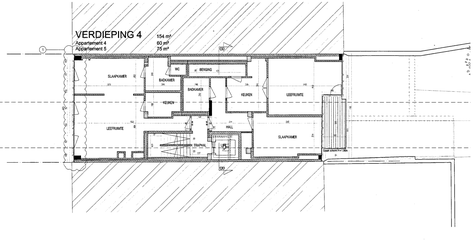

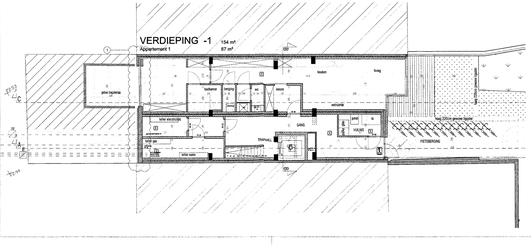

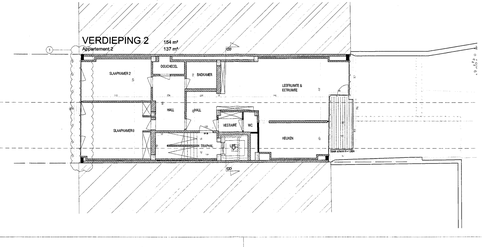

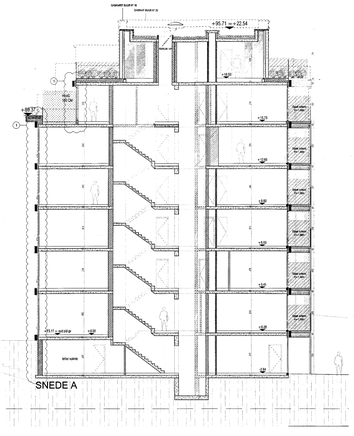

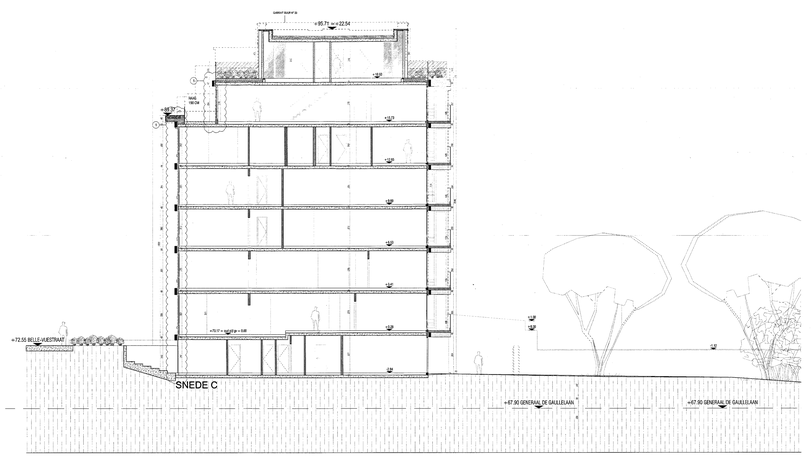

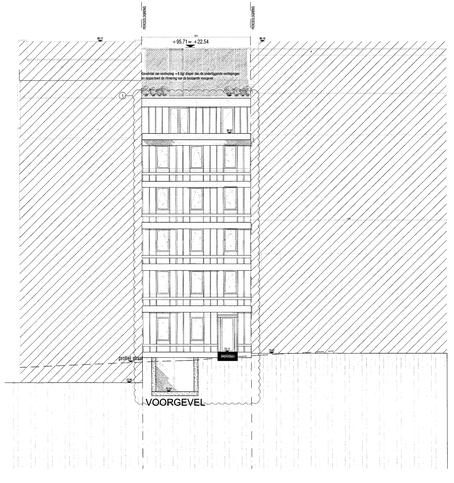

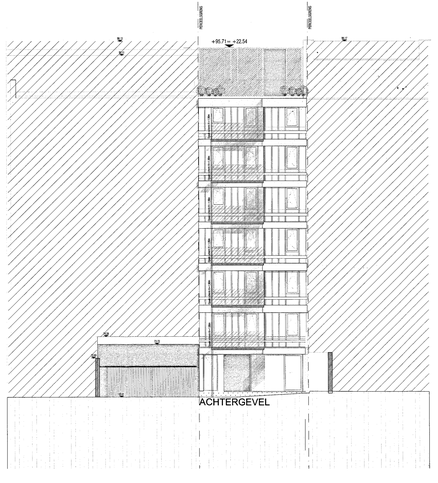

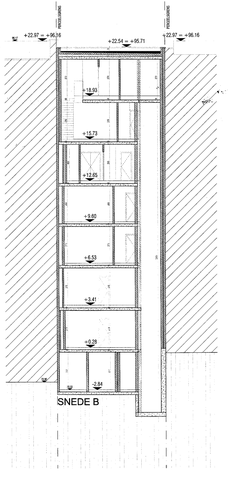

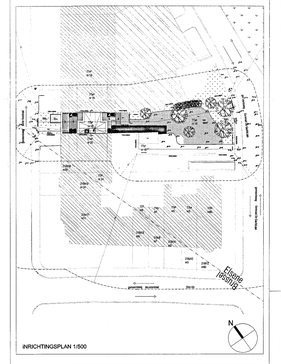

Art. 191; Door te voeren wijzigingen:

1. Geen wijzigingen voorzien van de voorgevel en deze renoveren met het grootste respect voor de originele elementen; (Geen inrichting van terrassen, behoud van ramen, enz.)
2. Een notariële akte of een geregistreerde erfdienstbaarheid overeenkomst voor het uitzicht op de naburige woningen bezorgen; bij gebreken daarvan, zorgen dat de terrassen van de vijfde en zesde verdieping voldoen aan de bepalingen van het Burgerlijk Wetboek en een strook voorzien van 1,90m vanaf de aangrenzende;
3. Geen parking in open lucht aanleggen in het gebied van hof en tuin;
4. Documenteren van de decoratieve elementen die nog steeds aanwezig zijn en hun behoud bevoorrechten; (Zie bijlage)
5. Een nieuw advies van de DBDMH bezorgen over de wijzigingsplannen (met name over de bevoegdheid van een woning op de 4e verdieping). (Zie bijlage)

INDEX	DATUM	OBJECT
A	31.10.2017	Aangepaste plannen Art. 191
B	30.06.2018	Aangepaste plannen Art. 191
C		
D		

GPM 1 - ALLE MAATVOERINGEN ZIJN TER INFORMATIE EN MOETEN TER PLAATSE GECONTROLEERD WORDEN
GPM 2 - ELKE TEGENSTRIJDIGHEID TUSSEN DE PLANNEN EN DE BESTAANDE SITUATIE MOET GEMELD WORDEN AAN DE ARCHITECT

GEMEENTE ELSENE

BRUSSEL HOOFDSTEDELIJK GEWEST — ELSENE

BELLE-VUESTRAAT

18 Belle-Vuestraat, 1050 Elsene

Opdrachtgever

SIMA NV
A. Vanhoossbrouck

Architecten

ÄRTER
Johan Van Dessel
Patrick Voncx
Marc Gemoets

Woonhaast 20
1050 Brussel
tel: 02/511.77.55
fax: 02/511.77.66
info@arter.be

A **B** C D E F G H I J K L M N O P Q R S T U V W X Y Z

Schaal: 1/100

STEDENBOUWKUNDIGE AANVRAAG (Art. 191)	DATUM	N° DOSSIER
	30.06.2018	000.00.00
Plannen, snedes en gevels	FASE	N°	INDEX
	S.A.	02	B