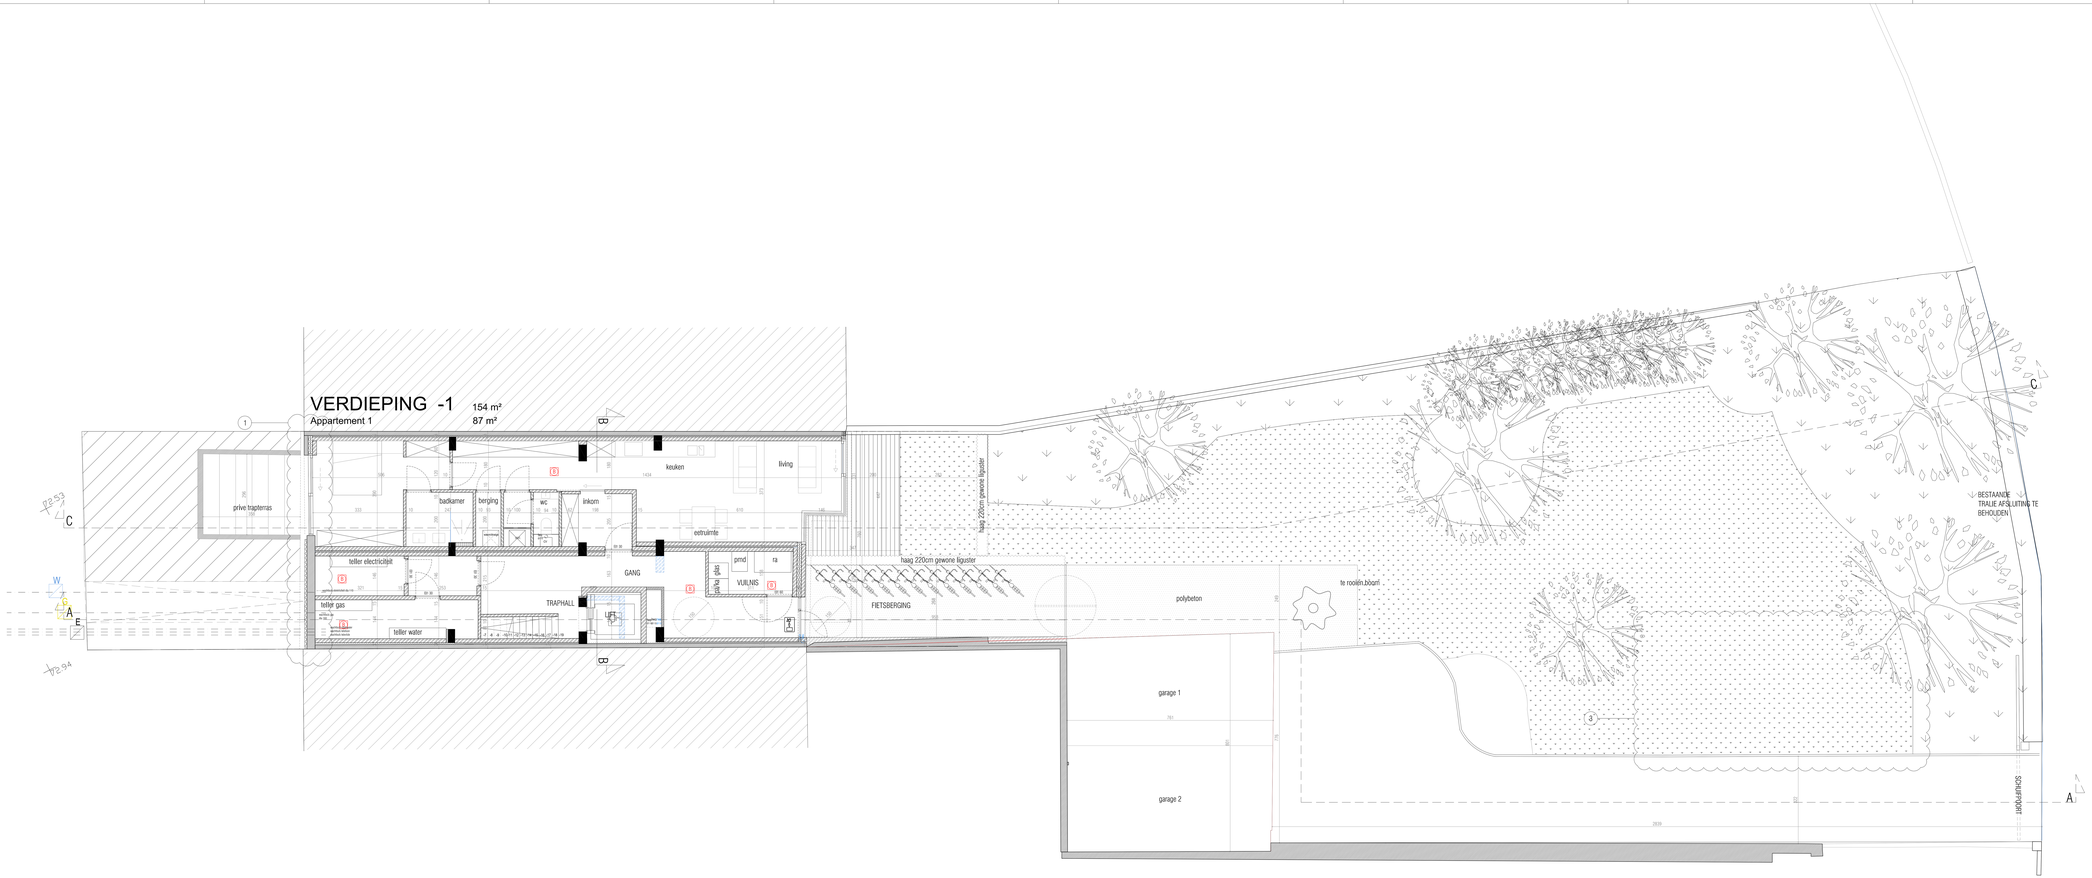

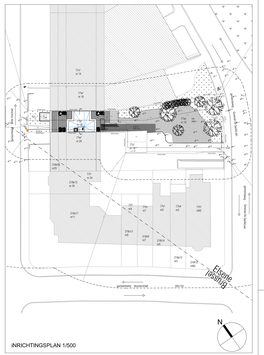

INRICHTINGSPLAN 1:500

Art. 191: Door te voeren wijzigingen:

1. Geen wijzigingen voorzien van de voorgevel en deze renoveren met het grootste respect voor de originele elementen; (Geen inrichting van terrassen, behoud van ramen, enz.)
2. Een notariële akte of een gelegitimeerde erfdienstbaarheid overeenkomst voor het uitoefent op de naburige woningen bezorgen; bij gebreken daarvan, zorgen dat de terrassen van de vijfde en zesde verdieping voldoen aan de bepalingen van het Burgerlijk Wetboek en een intrek voorzien van 1,90m vanaf de aangrenzende;
3. Geen parking in open lucht aanleggen in het gebied van hof en tuin;
4. Documenteren van de decoratieve elementen die nog steeds aanwezig zijn en hun behoud bevoorrechten; (Zie bijlage)
5. Een nieuw advies van de DBDMH bezorgen over de wijzigingsplannen (met name over de toevoeging van een woning op de 4e verdieping); (Zie bijlage)

INDEX	DATUM	OBJECT
A	31.10.2017	Aangepaste plannen Art. 191
B	30.06.2018	Aangepaste plannen Art. 191
C		
D		

OPM. 1: ALLE MAATVANDUIGINGEN ZIJN TER INFORMATIE EN MOETEN TER PLAATSE GECONTROLEERD WORDEN
OPM. 2: ALLE TEGENSTRIJDIGHEID TUSSEN DE PLANNEN EN DE BESTAANDE SITUATIE MUST GEMELD WORDEN AAN DE ARCHITECT

GEMEENTE ELSENE

BRUSSEL HOOFDSTEDELIJK GEWEST — ELSENE

BELLE-VUESTRAAT

18 Belle-Vuestraat, 1050 Elsene

Opdrachtgever

Grote Markt 4
9870 Sulsgem

SIMA NV
A. Vanhorsebrouck

Architecten

Stockhalstr 33
1050 Brussel
tel: 02/513.77.60
fax: 02/511.48.04
info@arter.be

ÁRTER
Johan Van Dessel
Patrick Vonck
Marc Gemoets

A B C D E F G H I J K L M N O P Q R S T U V W X Y Z

Schaal: 1/50

STEDENBOUWKUNDIGE AANVRAAG (Art. 191)	DATUM	N° DOSSIER
	30.06.2018	000.00.00
Plan verdieping -1	FASE	N°	INDEX
	S.A.	01	B