



GABRAIT BUUR N° 20

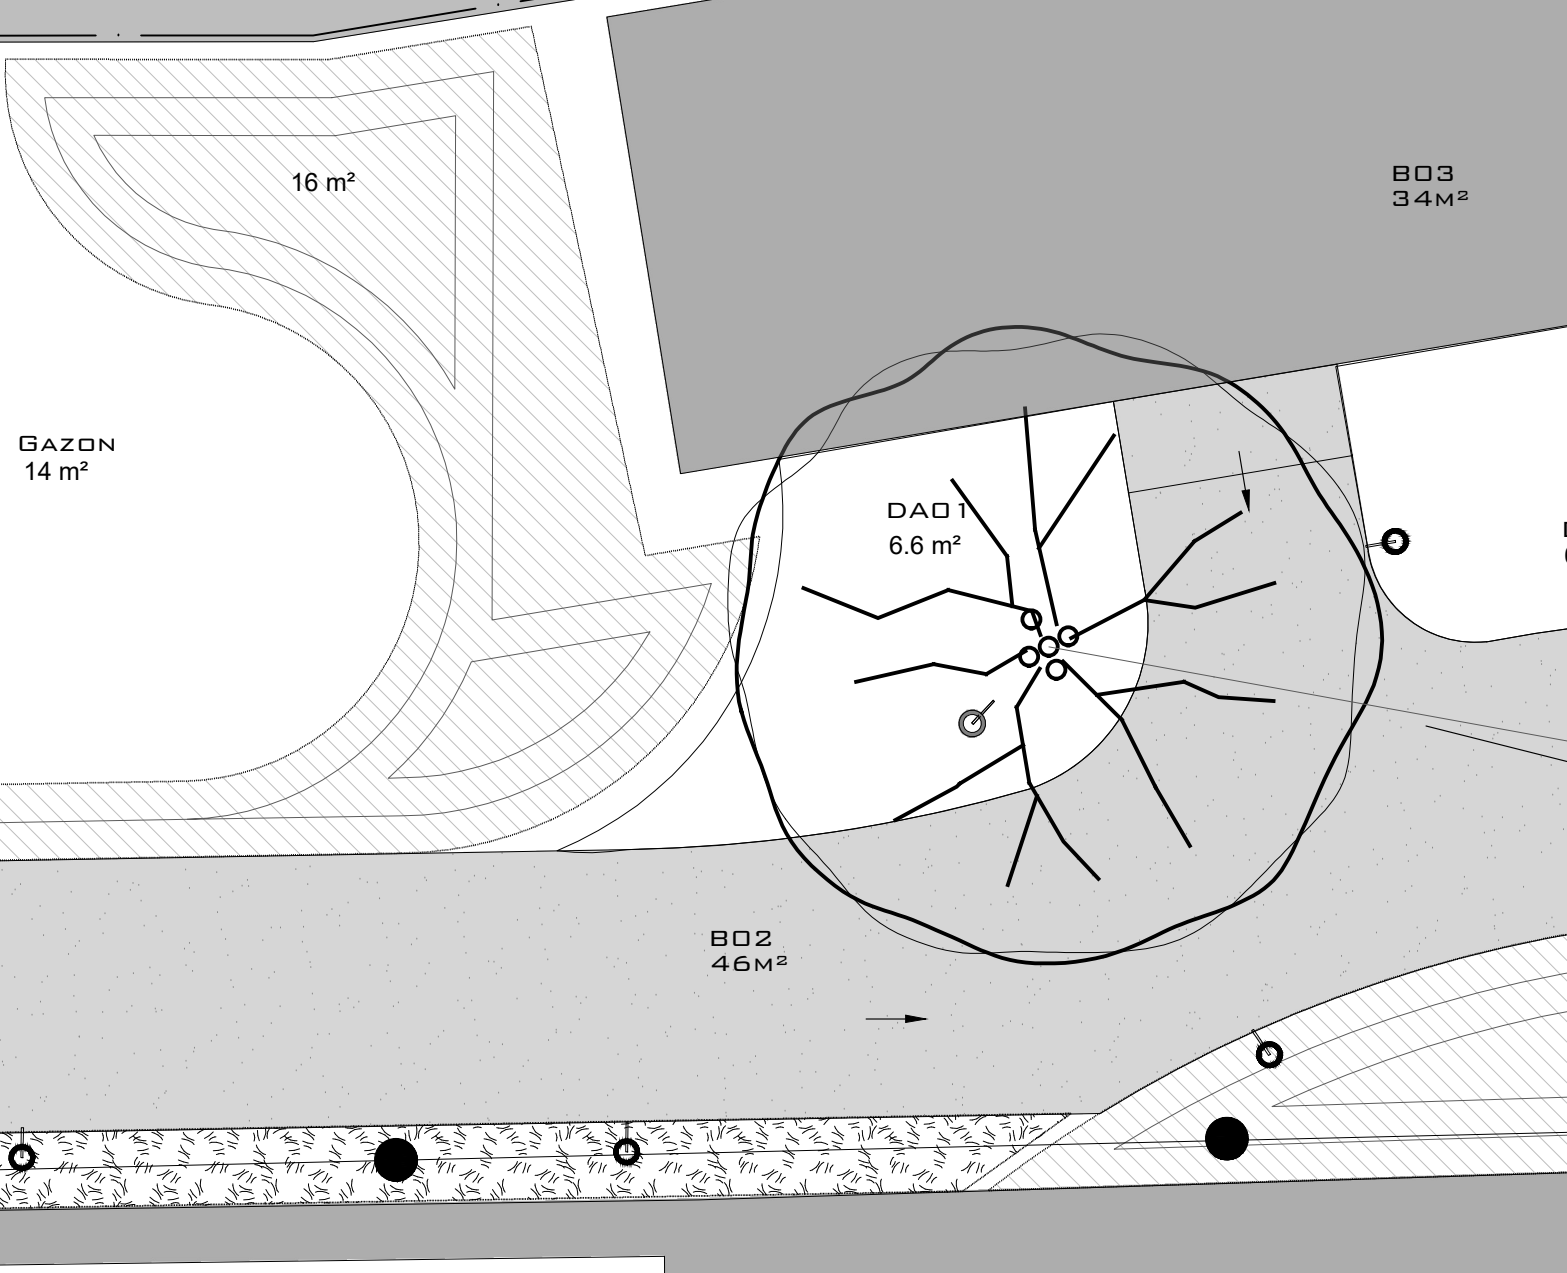

GABRAIT BUUR N° 20

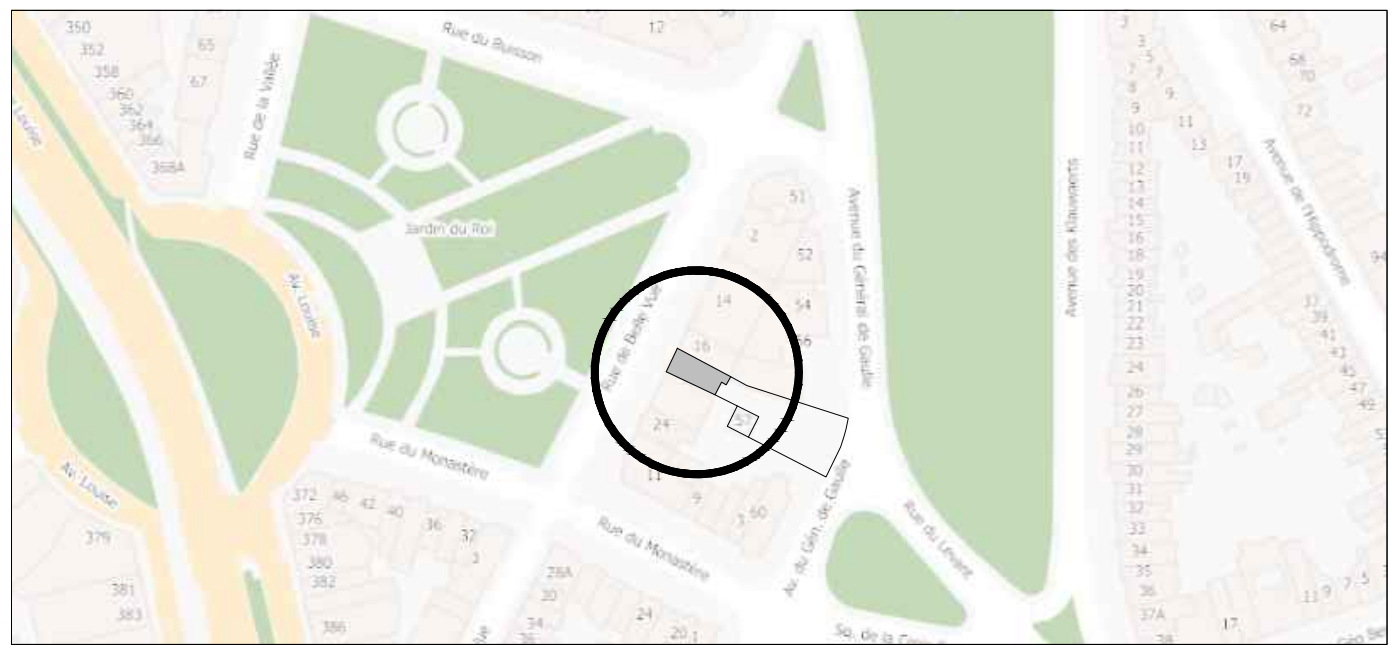

BRUSSELS GEWEST - HOOFDSTAD VILLE DE BRUXELLES	ELSENE IXELLES
---	-------------------

A	B	C	D	E	F	G	H	I	J	K	L	M	N	O	P	Q	R	S	T	U	V	W	X	Y	Z
---	---	---	---	---	---	---	---	---	---	---	---	---	---	---	---	---	---	---	---	---	---	---	---	---	---

PLAN N° / PLANNUMMER	798.PU REG.1.2
INDEXE / INDEX	A
DATE / DATUM	09.07.2025
ECHELLE / SCHAL	50