


PLAN : NIV +2

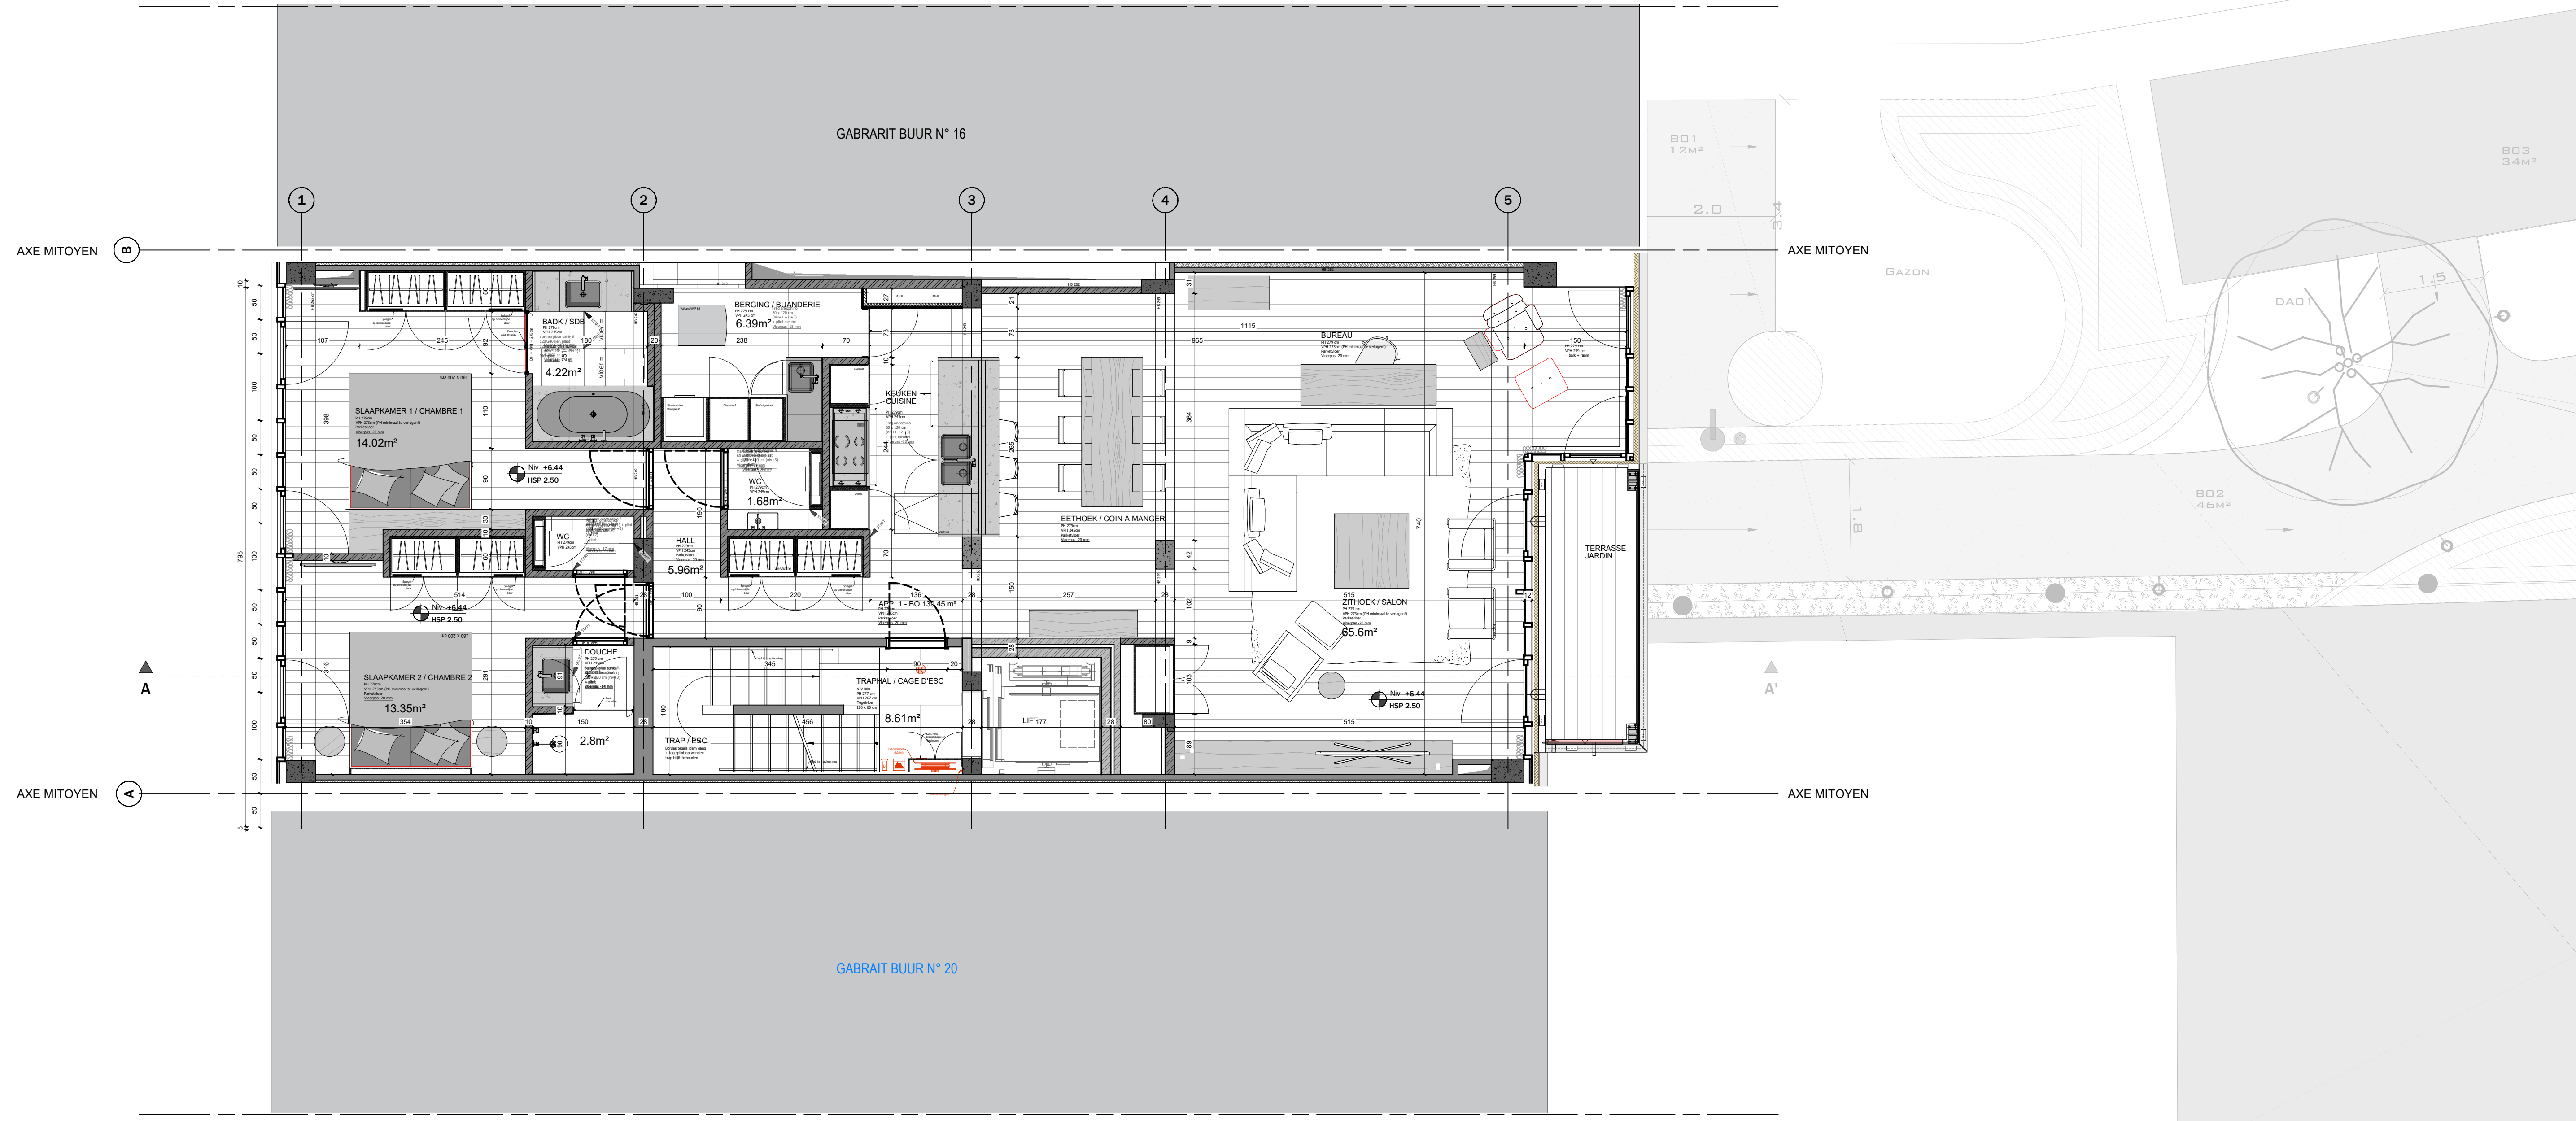

PLAN : NIV +1

BETON/MACONNERIE

- Besloten Muur
- Mur Existant
- Terracotta metalek
- Mazonee sere cule
- Beton
- Betonlok
- Duo beton
- Houten Structuur
- Structure en bois

AUTRES

- Druibestendige isolatie
- Isolant résistant à la compression
- Dalwater
- Chape
- Snelde Bestaande grond
- Coupe / Terre existante
- Snelde Opvulgrond
- Coupe / Terre de remblais

ISOLATION

- Rockwool 5cm
- Laine minérale 5cm
- Absorbente Isolatie (3 cm)
- Isolation acoustique (3cm)
- Houten isolatie en polyurethaan (12cm)
- Isolation rigide en Polyurethane (12cm)
- XPS 12cm

PARACHEVEMENTS INT.

- Keramiek / Stone
- Ceramic / Pierre
- Parketvloer
- Parketvloer chape
- Houten afwerking
- Rondelentent bois

- Coupe / Terre existante
- Coupe / Terre de remblais

POORTE SIMPLE

DRAINAGE

POORTE, BUIJ

DRAINAGE

POORTE, BUIJ

DRAINAGE

DEP RWA

Eaux Fecales

Eaux Usee

Eaux Grus Water

BRANDINGSPEL

OFFICIEL

BRANDINGSPEL

OFFICIEL

LOOPBERIJCHTING

TRAP NAAR BOVEN



AANVLIZING	DATUM	OBJECT
A	09.07.2025	• Régularisation et mise en conformité du PU 2018
B		• Regularisatie en aanpassing van de stedenbouwkundige vergunning 2018
C		
D		
E		
F		

BRUSSELS GEWEST - HOOFDSTAD	ELSENE
VILLE DE BRUXELLES	IXELLES

REGULARISATIE VAN VERBOUWINGEN AAN EEN OPBRENGSTPAND
REGULARISATION DE TRANSFORMATIONS D'UN IMMEUBLE DE RAPPORT
18 Rue de Belle vue 1050 Ixelles / 18 Bellevue Straat - 1050 Elsene

Bouwheer
Maître de l'ouvrage

SIMA NV
A. Vanhosebrouck
J. Van den donk

Grote Markt 4
8870 Izegem
Belgium

Architecten
Architecte

ARTER
Patrick Vonck

ARTER Architects
Groenmarkt 1050/07
1000 Brussel - België
tel. +32 2 413 77 95
www.arterarchitects.com

Interieurarchitect
Architecte d'intérieur

P.SIMOEN IA
Philip Simoen

Philip Simoen Interieurarch.
St-Substantiendreef 9
8490 Vierset
tel. +32 053 80 71

Bouwonderneming
Entrepreneur général

BOUWONDERNEMING CORNELIS
Benny Cornelis

Kerkweg 41
8451 Haselt

Technieken
Technique Spéciale

ClimaWest
Elvis Dujardin

Pluin 20
8550 Zwelvegem

Stabiliteit
Stabilité

STABEX
Koen Taillieu

Dirk Martenslaan 21 Bus 2
8870 Izegem

Veiligheidscoördinatie
Coordination de sécurité

FLC
Frank Leleu

PLAN N°/PLANNUMMER
798 PU REG.1.3

INDEX / INDEX
A

DATE / DATE
09.07.2025

EGHELLE / SCHAL.
50

• REGULARISATIE
• REGULARISATION

Plan projeté - Plan Niv +1 / Plan Niv +2
Nieuwe Plan - Plan Niv +1 / Plan Niv +2