


PLAN : NIV +4

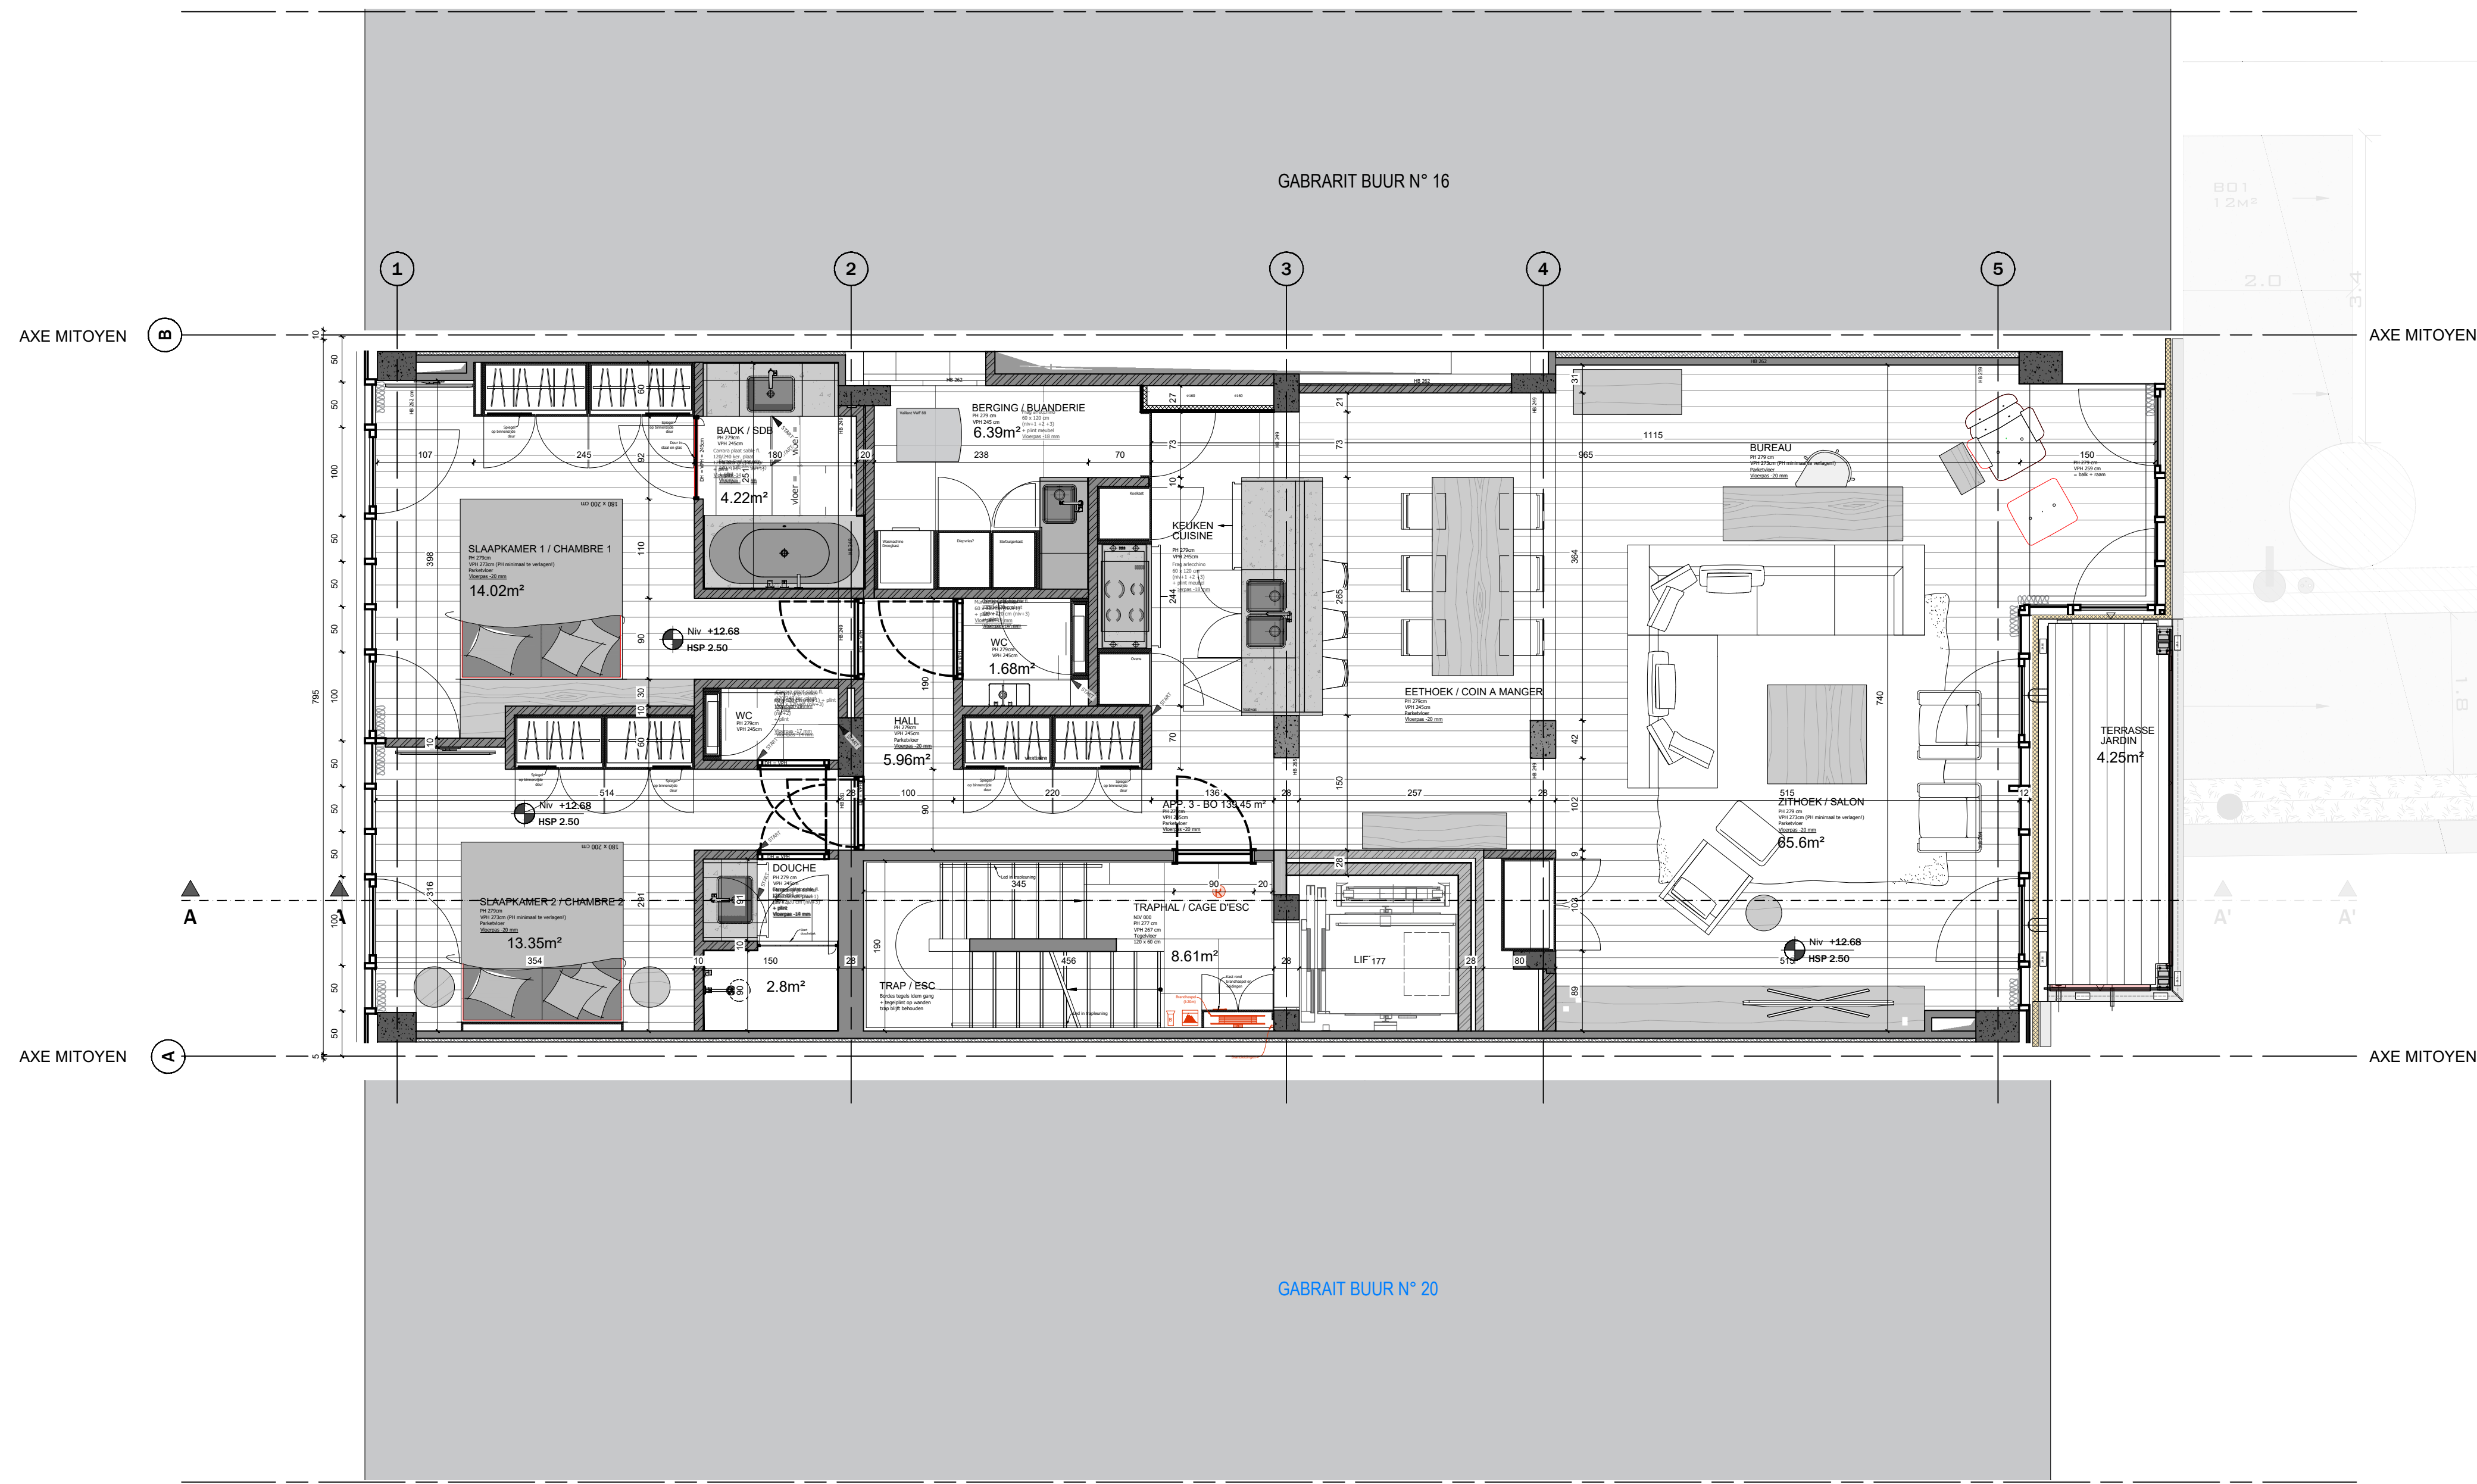

PLAN : NIV +3

BETON/MACONNERIE

- Besloten Muur
- Mur Existant
- Terraats maaiblok
- Maçonnerie sans cote
- Beton
- Betonblok
- Druk beton
- Houten Structuur
- Structure en bois

AUTRES

- Drukbestendige isolatie
- Isolant résistant à la compression
- Dekwater
- Chape
- Snelde Bestaande grond
- Coupe: Terre existante
- Snelde Opvulgrond
- Coupe: Terre de remblais

ISOLATION

- Rockwool 5cm
- Laine minérale 5cm
- Akroetische isolatie (3 cm)
- Isolation acoustique (3cm)
- Houten isolatie en polyurethaan (12cm)
- Isolation rigide en Polyurethane (12cm)
- XPS 12cm

PARACHEVEMENTS INT.

- Keramiek / Spen
- Ceramique / Plâtre
- Parquetvloer
- Plancher chêne
- Houten afwerking
- Revêtement bois

Coupe: Terre existante

Coupe: Terre de remblais

DEP. RW

EAUX FÉCALES

EAUX USEE

GRUS WATER

BRANDWATER

BRANDWATER

AANVLIZING	DATUM	OBJECT
A	09.07.2025	• Régularisation et mise en conformité du PU 2018
B		• Regularisatie en aanpassing van de stedenbouwkundige vergunning 2018.
C		
D		
E		
F		

BRUSSELS GEWEST - HOOFDSTAD
VILLE DE BRUXELLES

ELSENE
IXELLES

REGULARISATIE VAN VERBOUWINGEN AAN EEN OPBRENGSTPAND
REGULARISATION DE TRANSFORMATIONS D'UN IMMEUBLE DE RAPPORT
18 Rue de Belle vue 1050 Ixelles / 18 Bellevue Straat - 1050 Elsene

Bouwheer
Maître de l'ouvrage

SIMA NV
A. Vanhosebrouck
J. Van den donk

Grote Markt 4
8870 Izegem
Belgium

Architecten
Architecte

ARTER
Patrick Vonck

ARTER Architects
Groenmarkt 1050/07
1000 Brussel - België
tel. +32 2 413 77 95
www.arterarchitects.com

Interieurarchitect
Architecte d'intérieur

P.SIMOEN IA
Philip Simoen

Philip Simoen Interieurarch.
St.-Sabasstraat 9
8490 Vierset
tel. +32 3 81 80 71

Bouwonderneming
Entrepreneur général

BOUWONDERNEMING CORNELIS
Benny Cornelis

Kerkweg 41
8451 Haslet

Technieken
Technique Spéciale

ClimaWest
Elvis Dujardin

Pluin 20,
8550 Zwavegem

Stabiliteit
Stabilité

STABEX
Koen Taillieu

Dik Martenslaan 21 Bus 2
8870 Izegem

Veiligheidscoördinatie
Coordination de sécurité

FLC
Frank Leleu

REGULARISATIE
REGULARISATION

Plan projeté - Plan Niv +3 / Plan Niv +4
Nieuwe Plan - Plan Niv +3 / Plan Niv +4

PLAN NIV +3 / PLAN NIV +4
798 PU REG.1.4
INDEX / INDEX
A
DATE / DATE
09.07.2025
EIGENDE / SOUHA.
50