


GRENS VAN HET BOUW

GRENS VAN HET BOUW

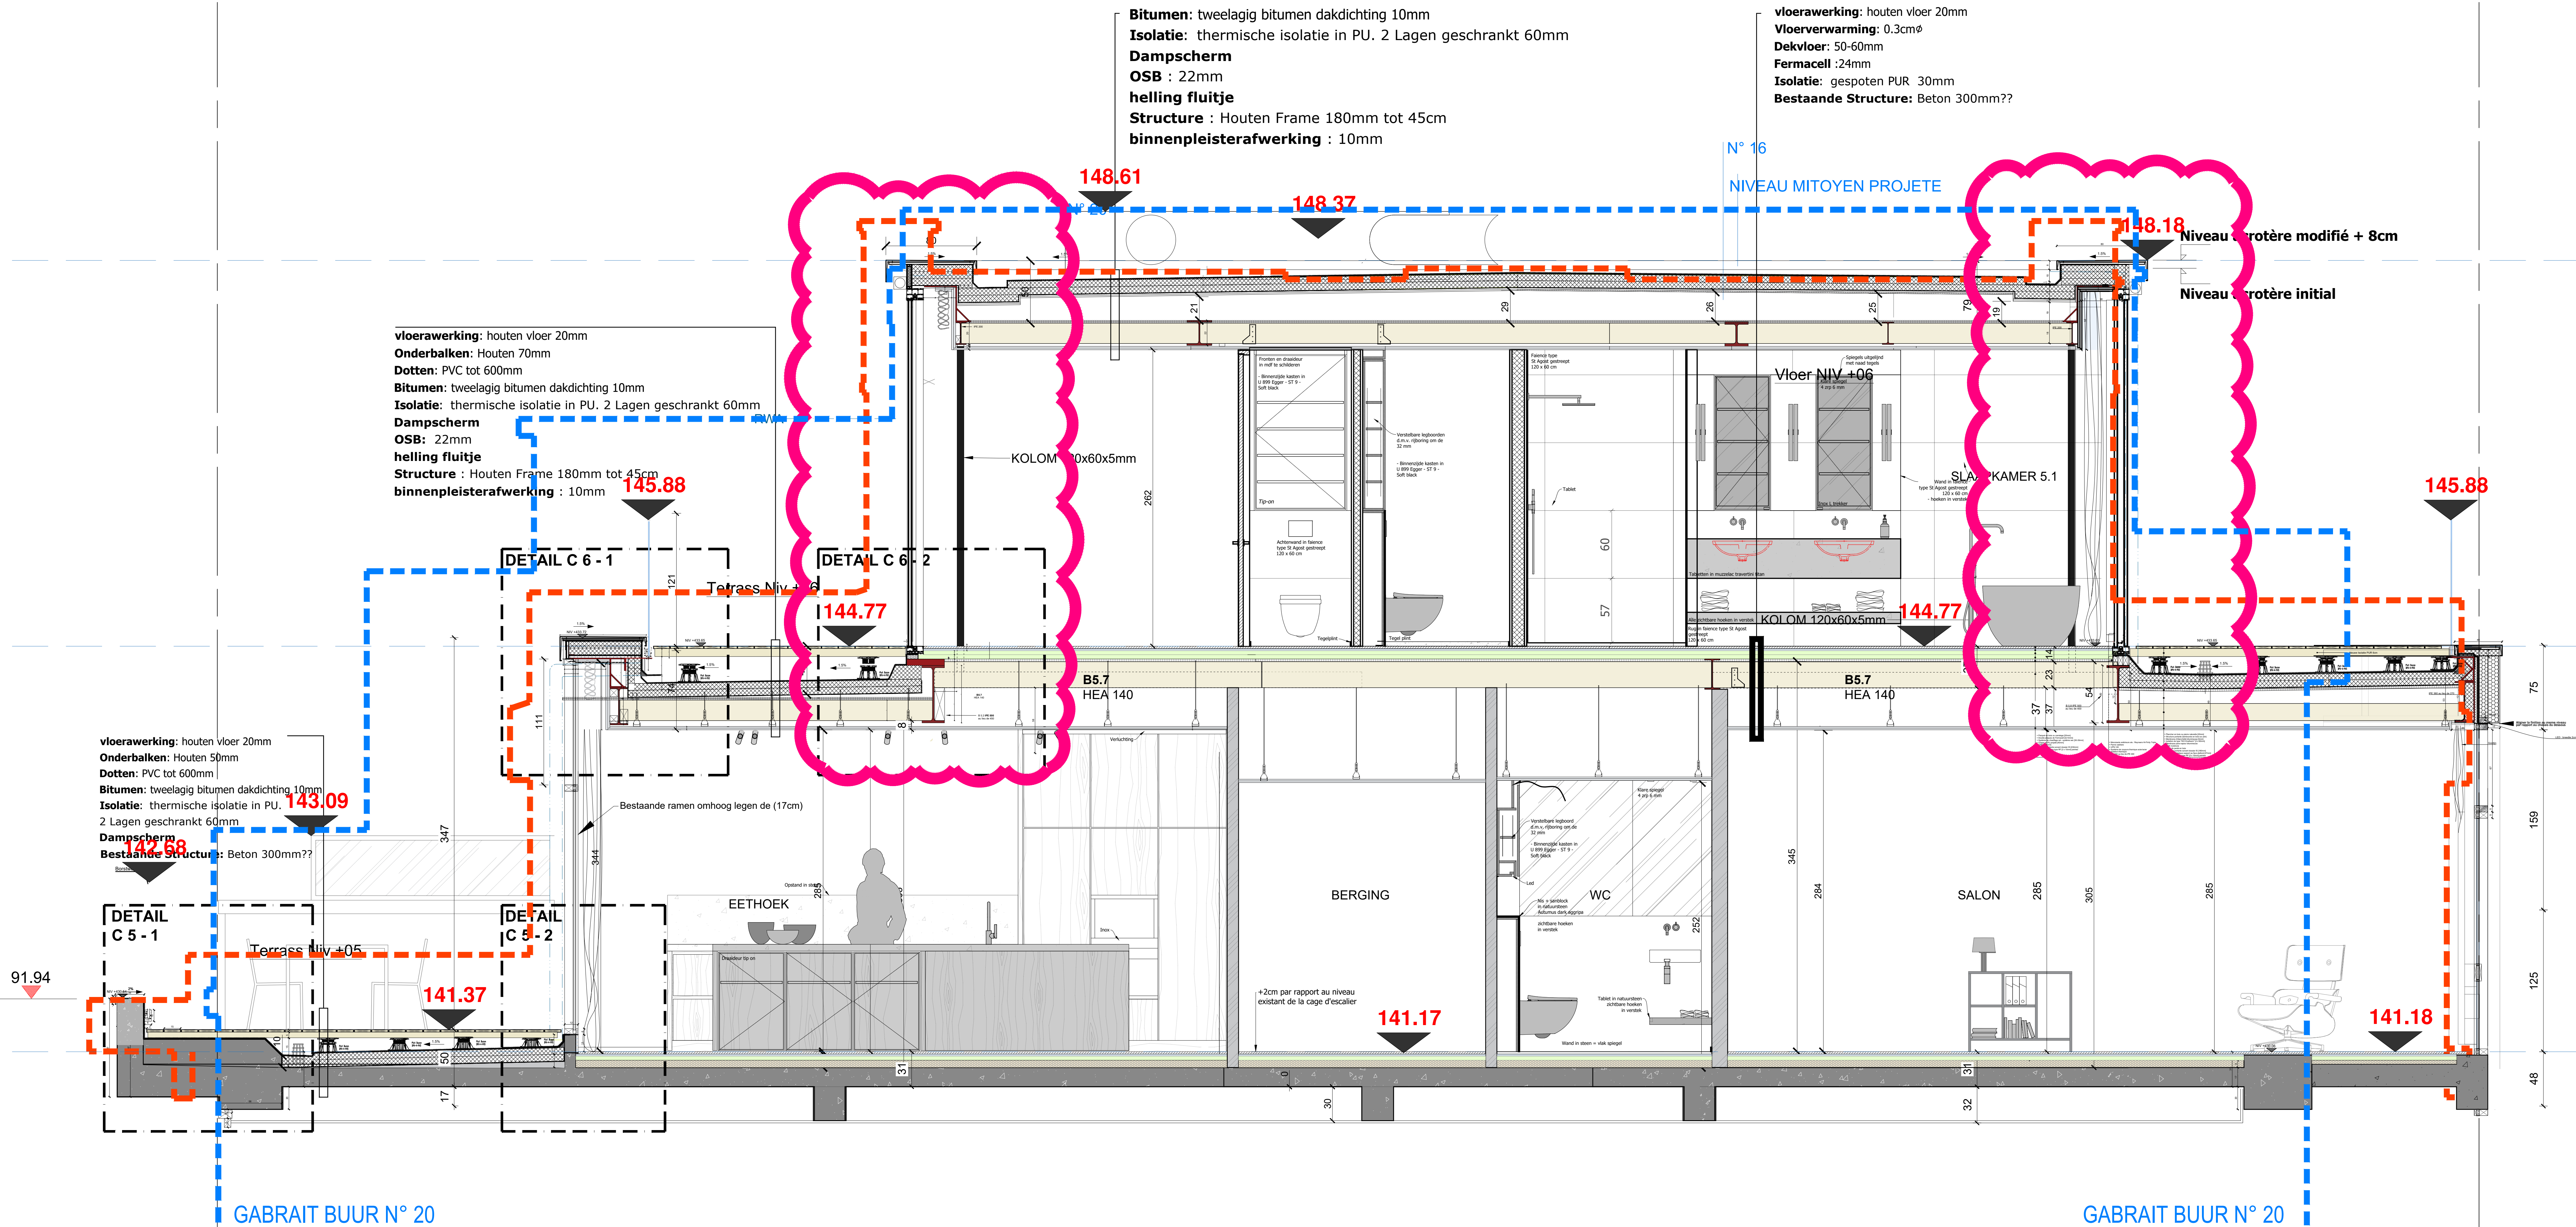

Légende

- 01 MENISURE EXISTANTE DÉCARPÉE DANS D'ORIGINE
- 02 NOUVEAU DOUBLE VITRAGE PERFORMANT
- 03 PARLEMENT BETON ARCHITECTONIQUE PRÉFABRIQUE
- 04 ISOLEMENT ET PROFIL MÉTALLIQUE
- 05 CHASSE ALL THERMOLIQUE NOIR
- 06 SHADOWBOX CRIS/WH
- 07 CRIS BLANC / CRIS
- 08 PROFIL EXISTANT AVEC NUM DE POLICE EN ALUMINIUM BRISSE
- 09 REVÊTEMENT DÉCORATIF EXISTANT EN MARBRE ROSE
- 10 GARDE CORPS EN VERRE TRANSPARENT

- 0.00 NIVEAU ELEVATION FINI
- NIV. 0.00 NIVEAU ELEVATION GROS-ŒUVRE
- PVC PLOT



ANNALEZ	DATUM	OBJECT
A		
B		
C		
D		
E		
F		

BRUSSELS GEWEST - HOOFDSTAD
VILLE DE BRUXELLES

REGULARISATIE VAN VERBOUWINGEN AAN EEN OPBRENGSTPAND
REGULARISATION DE TRANSFORMATIONS D'UN IMMEUBLE DE

18 Rue de Belle vue 1050 Ixelles / 18 Bellevue Straat - 1050 Elsen

Bouwer:
Maître de l'ouvrage

Architecte
Architecte

Intérieurarchitect
Architecte d'intérieur

Bouwonderneming
Entrepreneur général

Technique
Technique Spéciale

Stabilité
Stabilité

Veiligheidscoördinatie
Coordination de sécurité

• REGULARISATIE
• REGULARISATION

Plan projeté - Local vélo
Geprojecteerde situatie - Fietsenlokaal

PLAN 1/100
798.PU REG.1.6
INDEX
A
DATE: 01.09.2025
SCHALE: 01.09.2025
90