

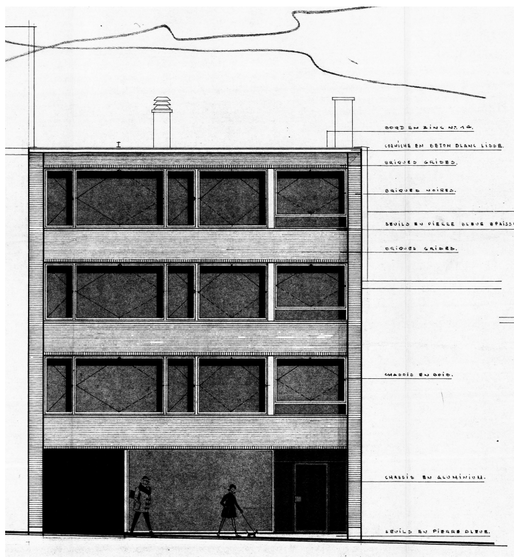


FACADE PRINCIPALE.

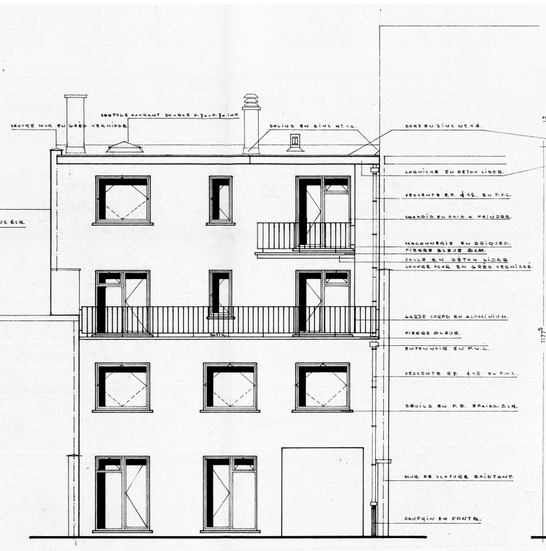

FACADE ARRIERRE.

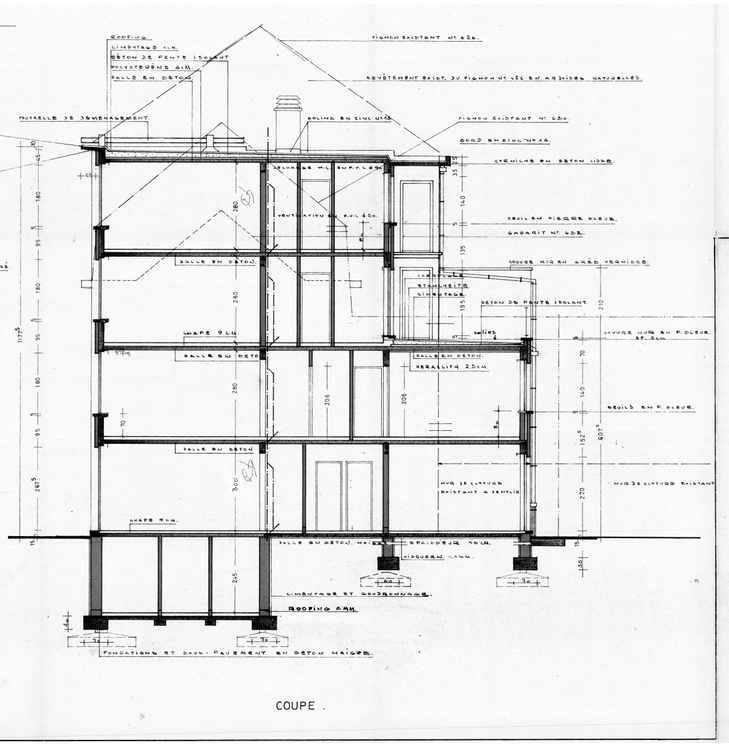

COUPE .


PROVINCE DU BRABANT
COMMUNE D'UCCLE


Construction d'un immeuble à appartements et bureaux
Chaussée d'Alsemberg, pour le compte de:
monsieur et madame
DELVAULX DELEU
45 avenue du bon air Rhode Ste Genese


FACADES COUPE


PROJET


Situation Cadastrale	Section Ch. d'Alsemberg n° 628 .630
LE BUREAU D'ETUDES B.G.A, 49 rue de Stassart BRUXELLES 5 tel: 12.63.89	l'Architecte: R. Dinck l'Administrateur Délégué M. Husson Dessiné par: V.D.B.
Echelle 2%	N°AR 212/8
Dessiné le 9-7-70	Modifié le:
Le Propriétaire	Mr et Mme DELVAULX DELEU
Avis de la commune	
Avis de l'urbanisme	

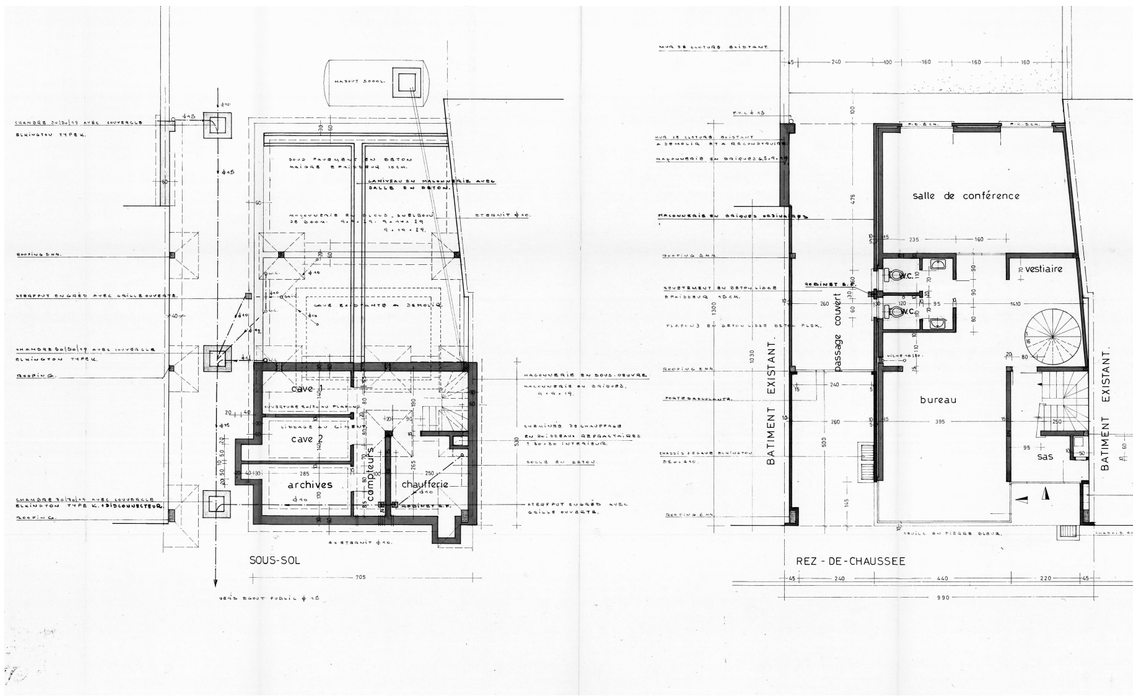

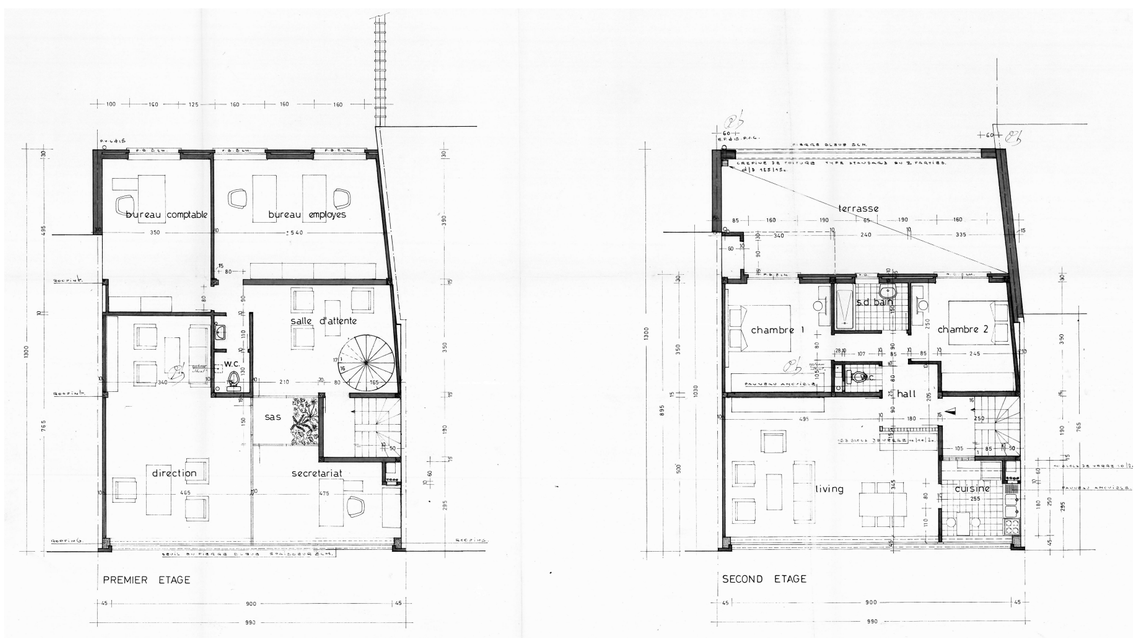


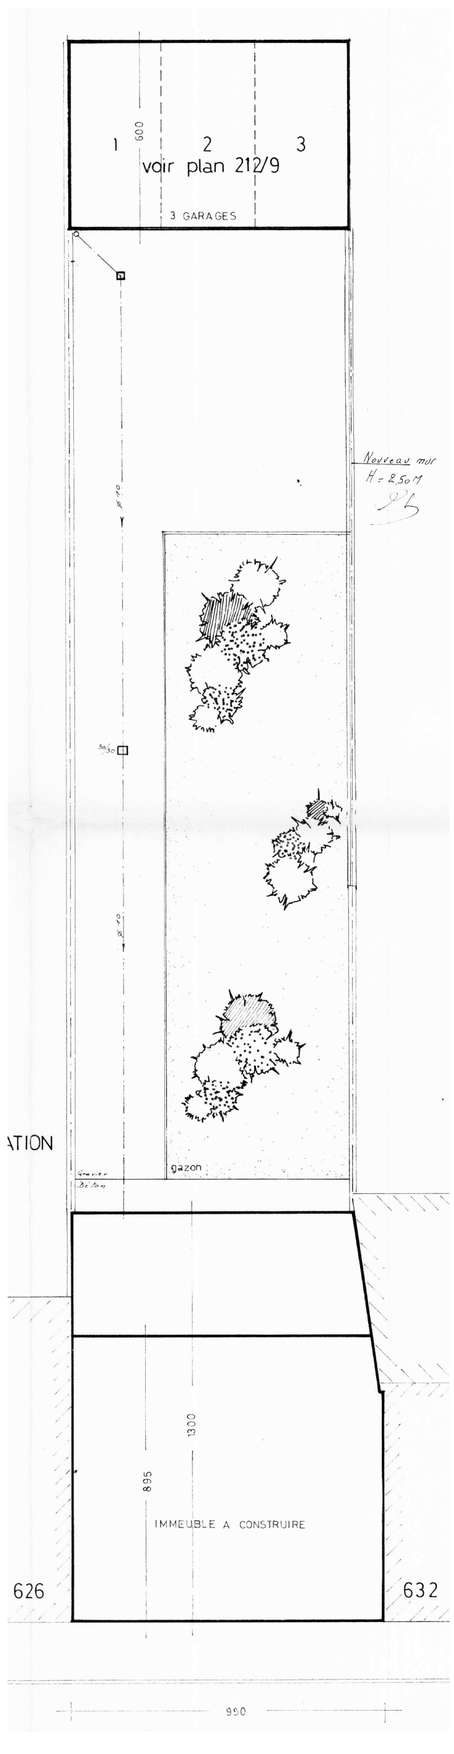

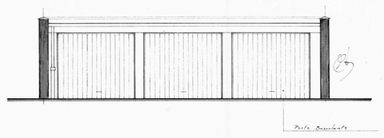

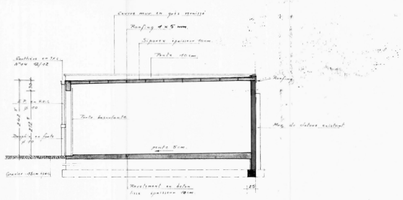

Coupe A

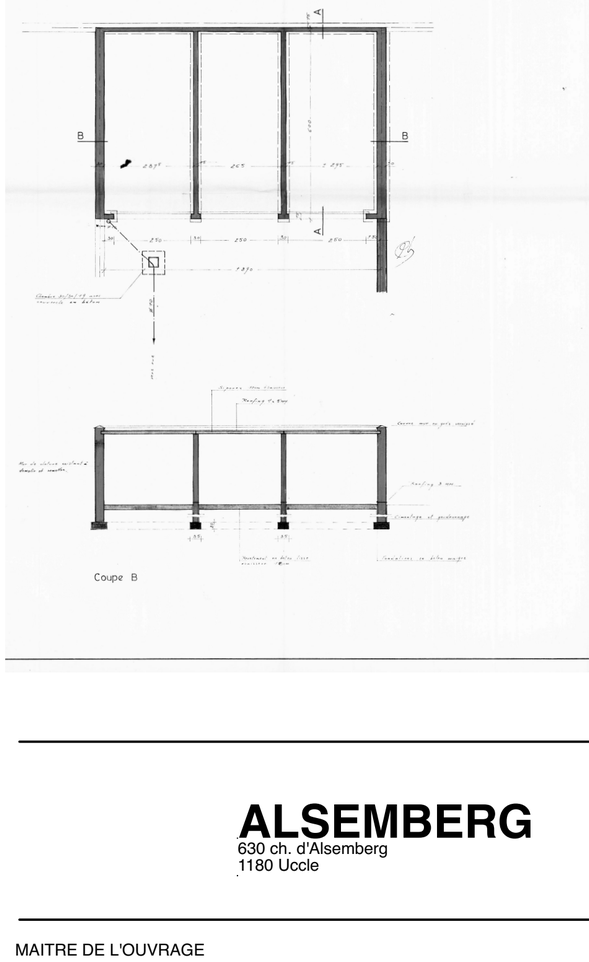

PROVINCE DU BRABANT
COMMUNE D'UCCLE

Construction d'un immeuble à appartements et bureaux
Chaussée d'Alsemberg, pour le compte de:
monsieur et madame
DELVAULX DELEU
45 avenue du bon air Rhode Ste Genese

GARAGES

PROJET

Situation Cadastrale	Section Ch. d'Alsemberg n° 628 .630
LE BUREAU D'ETUDES B.G.A, 49 rue de Stassart BRUXELLES 5 tel: 12.63.89	l'Architecte: R. Dinck l'Administrateur Délégué M. Husson Dessiné par: V.D.B.
Echelle 2%	N°AR 212/9
Dessiné le 6-8-70	Modifié le:
Le Propriétaire	Mr et Mme DELVAULX DELEU
Avis de la commune	
Avis de l'urbanisme	

ALSEMBERG

630 ch. d'Alsemberg
1180 Uccle

MAITRE DE L'OUVRAGE

ARCHITECTE

M. Romain VERVA
80 rue Zandbeek
1180 Uccle
info@archi-peb.be
0472411087

ETUDE

DEMANDE DE REGULARISATION

CONTENU

SITUATION DE DROIT (PU26336 de 1971)

REMARQUES

ECHELLE
1/150

DATE
06-10-2025

Ces plans concernent une demande de régularisation, l'Architecte n'est pas responsable pour la construction existante.
Ces plans ne sont ni des plans d'exécution ni des plans de bornage.
Toutes les cotes sont à vérifier sur place. La forme et la dimension des élements de structure sont données à titre indicatif.
Le Maître d'ouvrage est informé du non respect de certaines normes et prend la responsabilité de ne pas mettre aux normes son bâtiment.
Ce document est la propriété exclusive de l'Architecte. Il ne peut être communiqué, reproduit ou utilisé sans son autorisation écrite.