


Bâiment arrière - façade latérale de gauche
Situation de droit

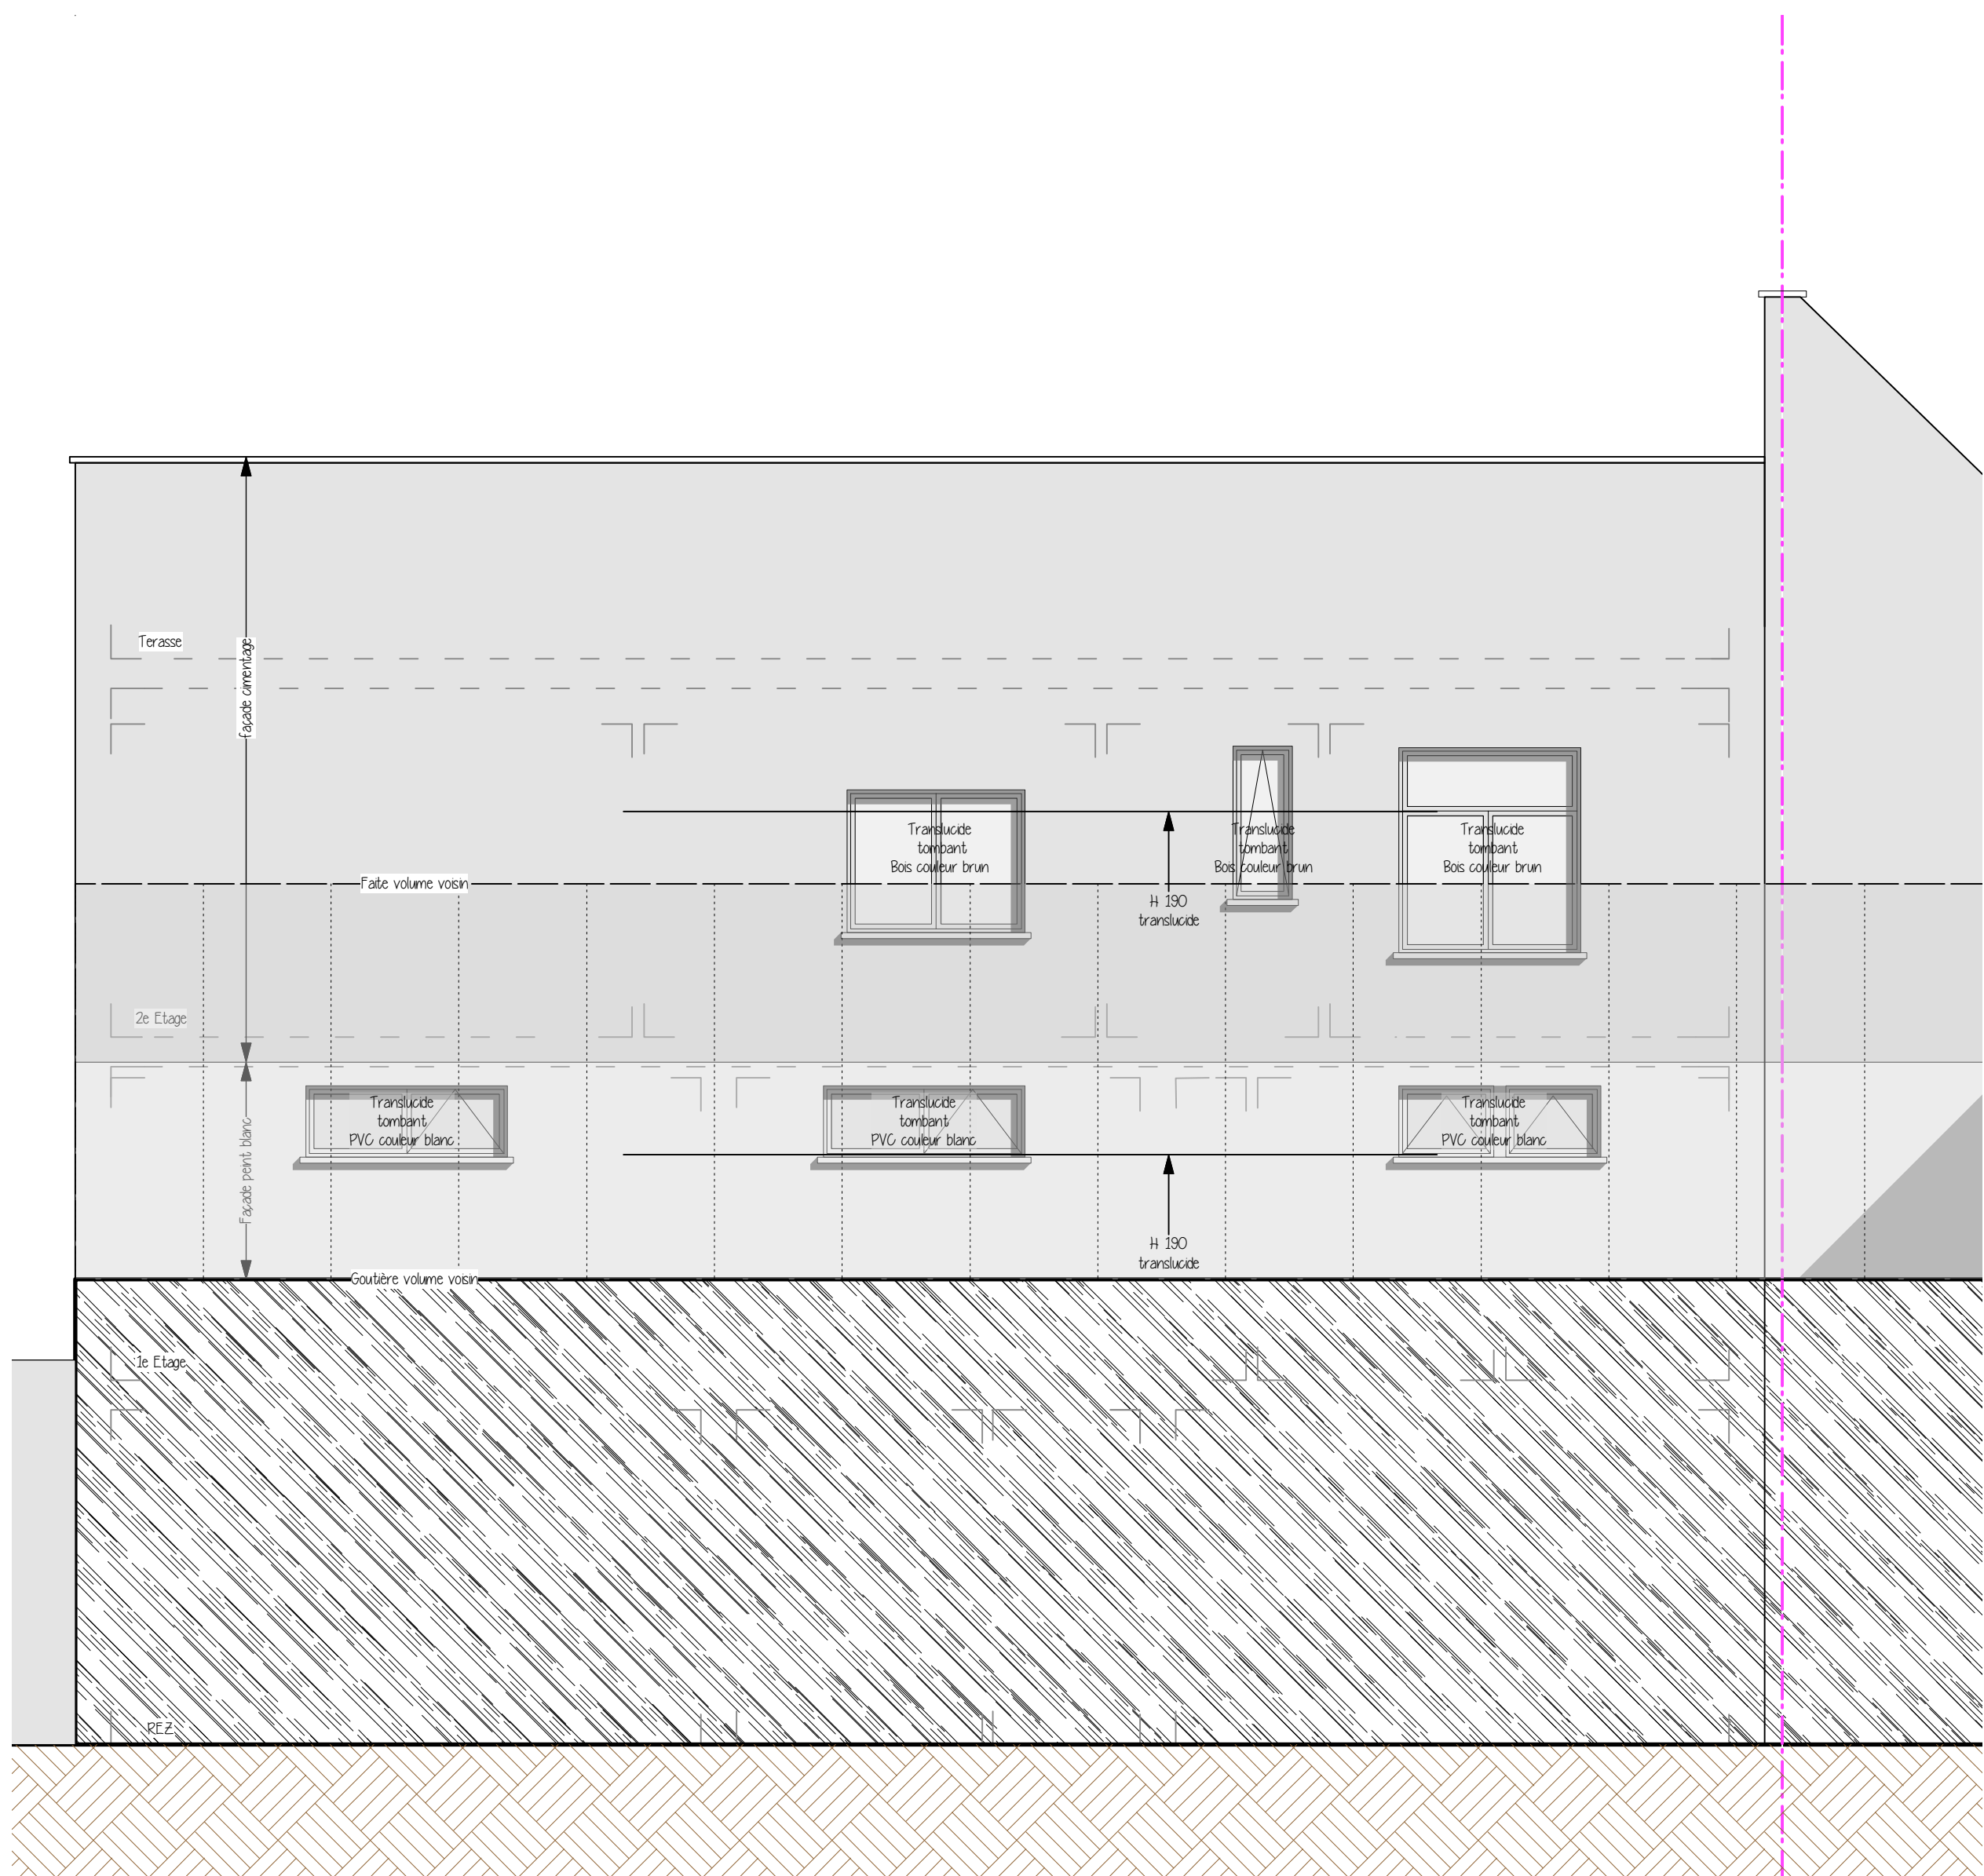

Bâiment arrière - façade latérale de droite
Situation de droit


Projet Ph. Brasseur

Régulation
rénovation / transformation d'un immeuble mixte
10 Rue Van Schoor
1030 Schaerbeek

MATRE D'OUVRAGE

Monsieur Philippe Brasseur
Européen 19
1500 Hortaert

ARCHITECTE

 M. Brasseur
rue du Tilsdon 64
1050 Bruxelles

Coupes - Façades

plans, coupes, façades

situation de droit

Demande de Permis d'Urbanisme

| | |
|----------------|------------|
| DESIGNER | |
| PROJET | PU |
| AUTEUR | MS |
| INDEX | PU ind. B |
| DATE INDEX | 20/06/2025 |
| ECHELLE | 1/100e |
| DATE GRAPHIQUE | 15/10/2024 |
| DOCUMENT | |