


PLAN DE TOITURE
SITUATION EXISTANTE

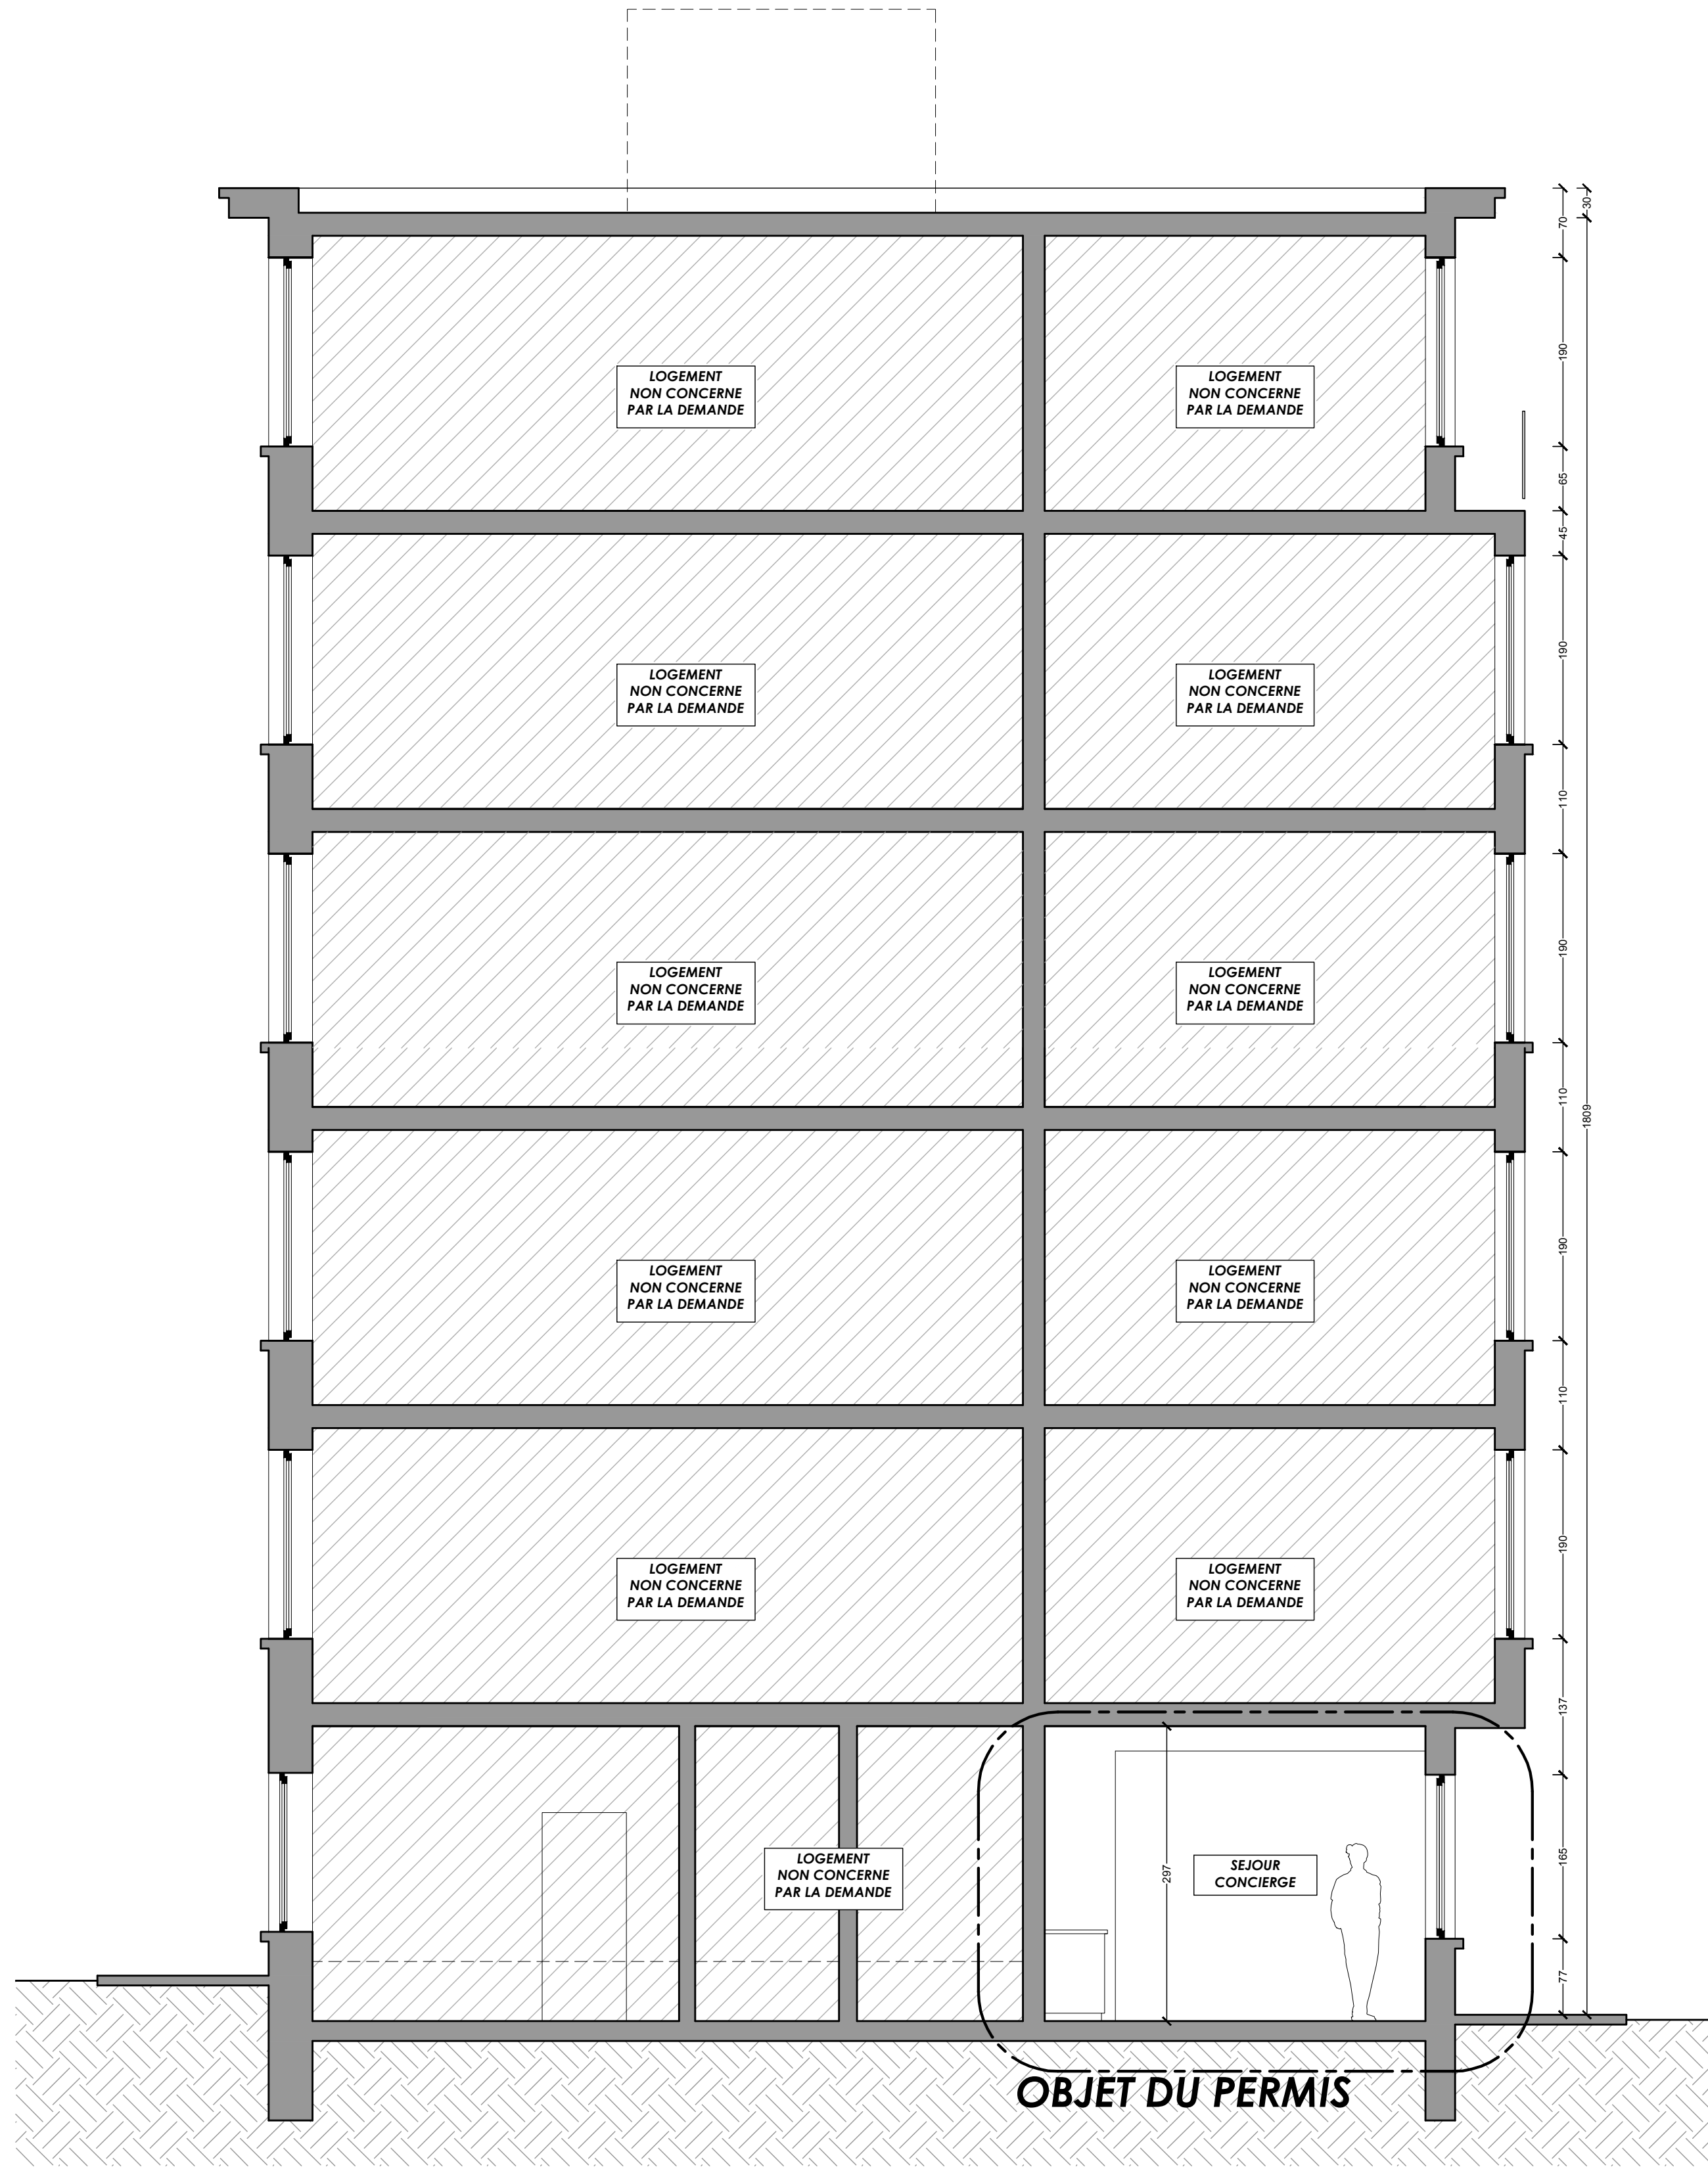

COUPE AA
SITUATION EXISTANTE

CHANTIER	Transformation d'une conciergerie et d'une chaufferie au Rez-de-chaussée d'un immeuble de logements Rue Américaine 186 - 1050 Ixelles	
MAÎTRE D'OUVRAGE	ACP Américaine Rue Américaine 186 - 1050 Ixelles	SIGNATURE
ARCHITECTE	HOSMOSE Atelier d'Architectes sprl Gestionnaire du dossier : Philippe Horta, architecte Avenue Charles SCHALLER 54 - 1160 Bruxelles T. 02/897.34.77 - E. admin@hosmose.be	SIGNATURE
ADMINISTRATION COMMUNALE	Administration communale d'ANDERLECHT Service URBANISME Rue des Venerables 100 - 1070 Anderlecht T. 02.558.08.51 E. urbanisme@anderlecht.brussels	CACHET
ADMINISTRATION REGIONALE	Région BRUXELLES CAPITALE BRUXELLES DEVELOPPEMENT URBAIN DIRECTION DE L'URBANISME COX - GARE DU NORD RUE DU PROGRES, 80/1 À 1035 BRUXELLES T. +32 (0)2 204.23.77	CACHET

DATE DU PLAN D'ORIGINE	MODIFICATIONS	DATE	INDICE
26/09/2025	DOSSIER DE DEMANDE DE PERMIS D'URBANISME		
ECHELLE PAR DEFAUT	1/50		
REF. DOSSIER	1344_FU	SITUATION EXISTANTE PLAN DE TOITURE + COUPE	
DESSIN	MF		
04/06			