


PLAN DE TOITURE  
SITUATION PROJETEE

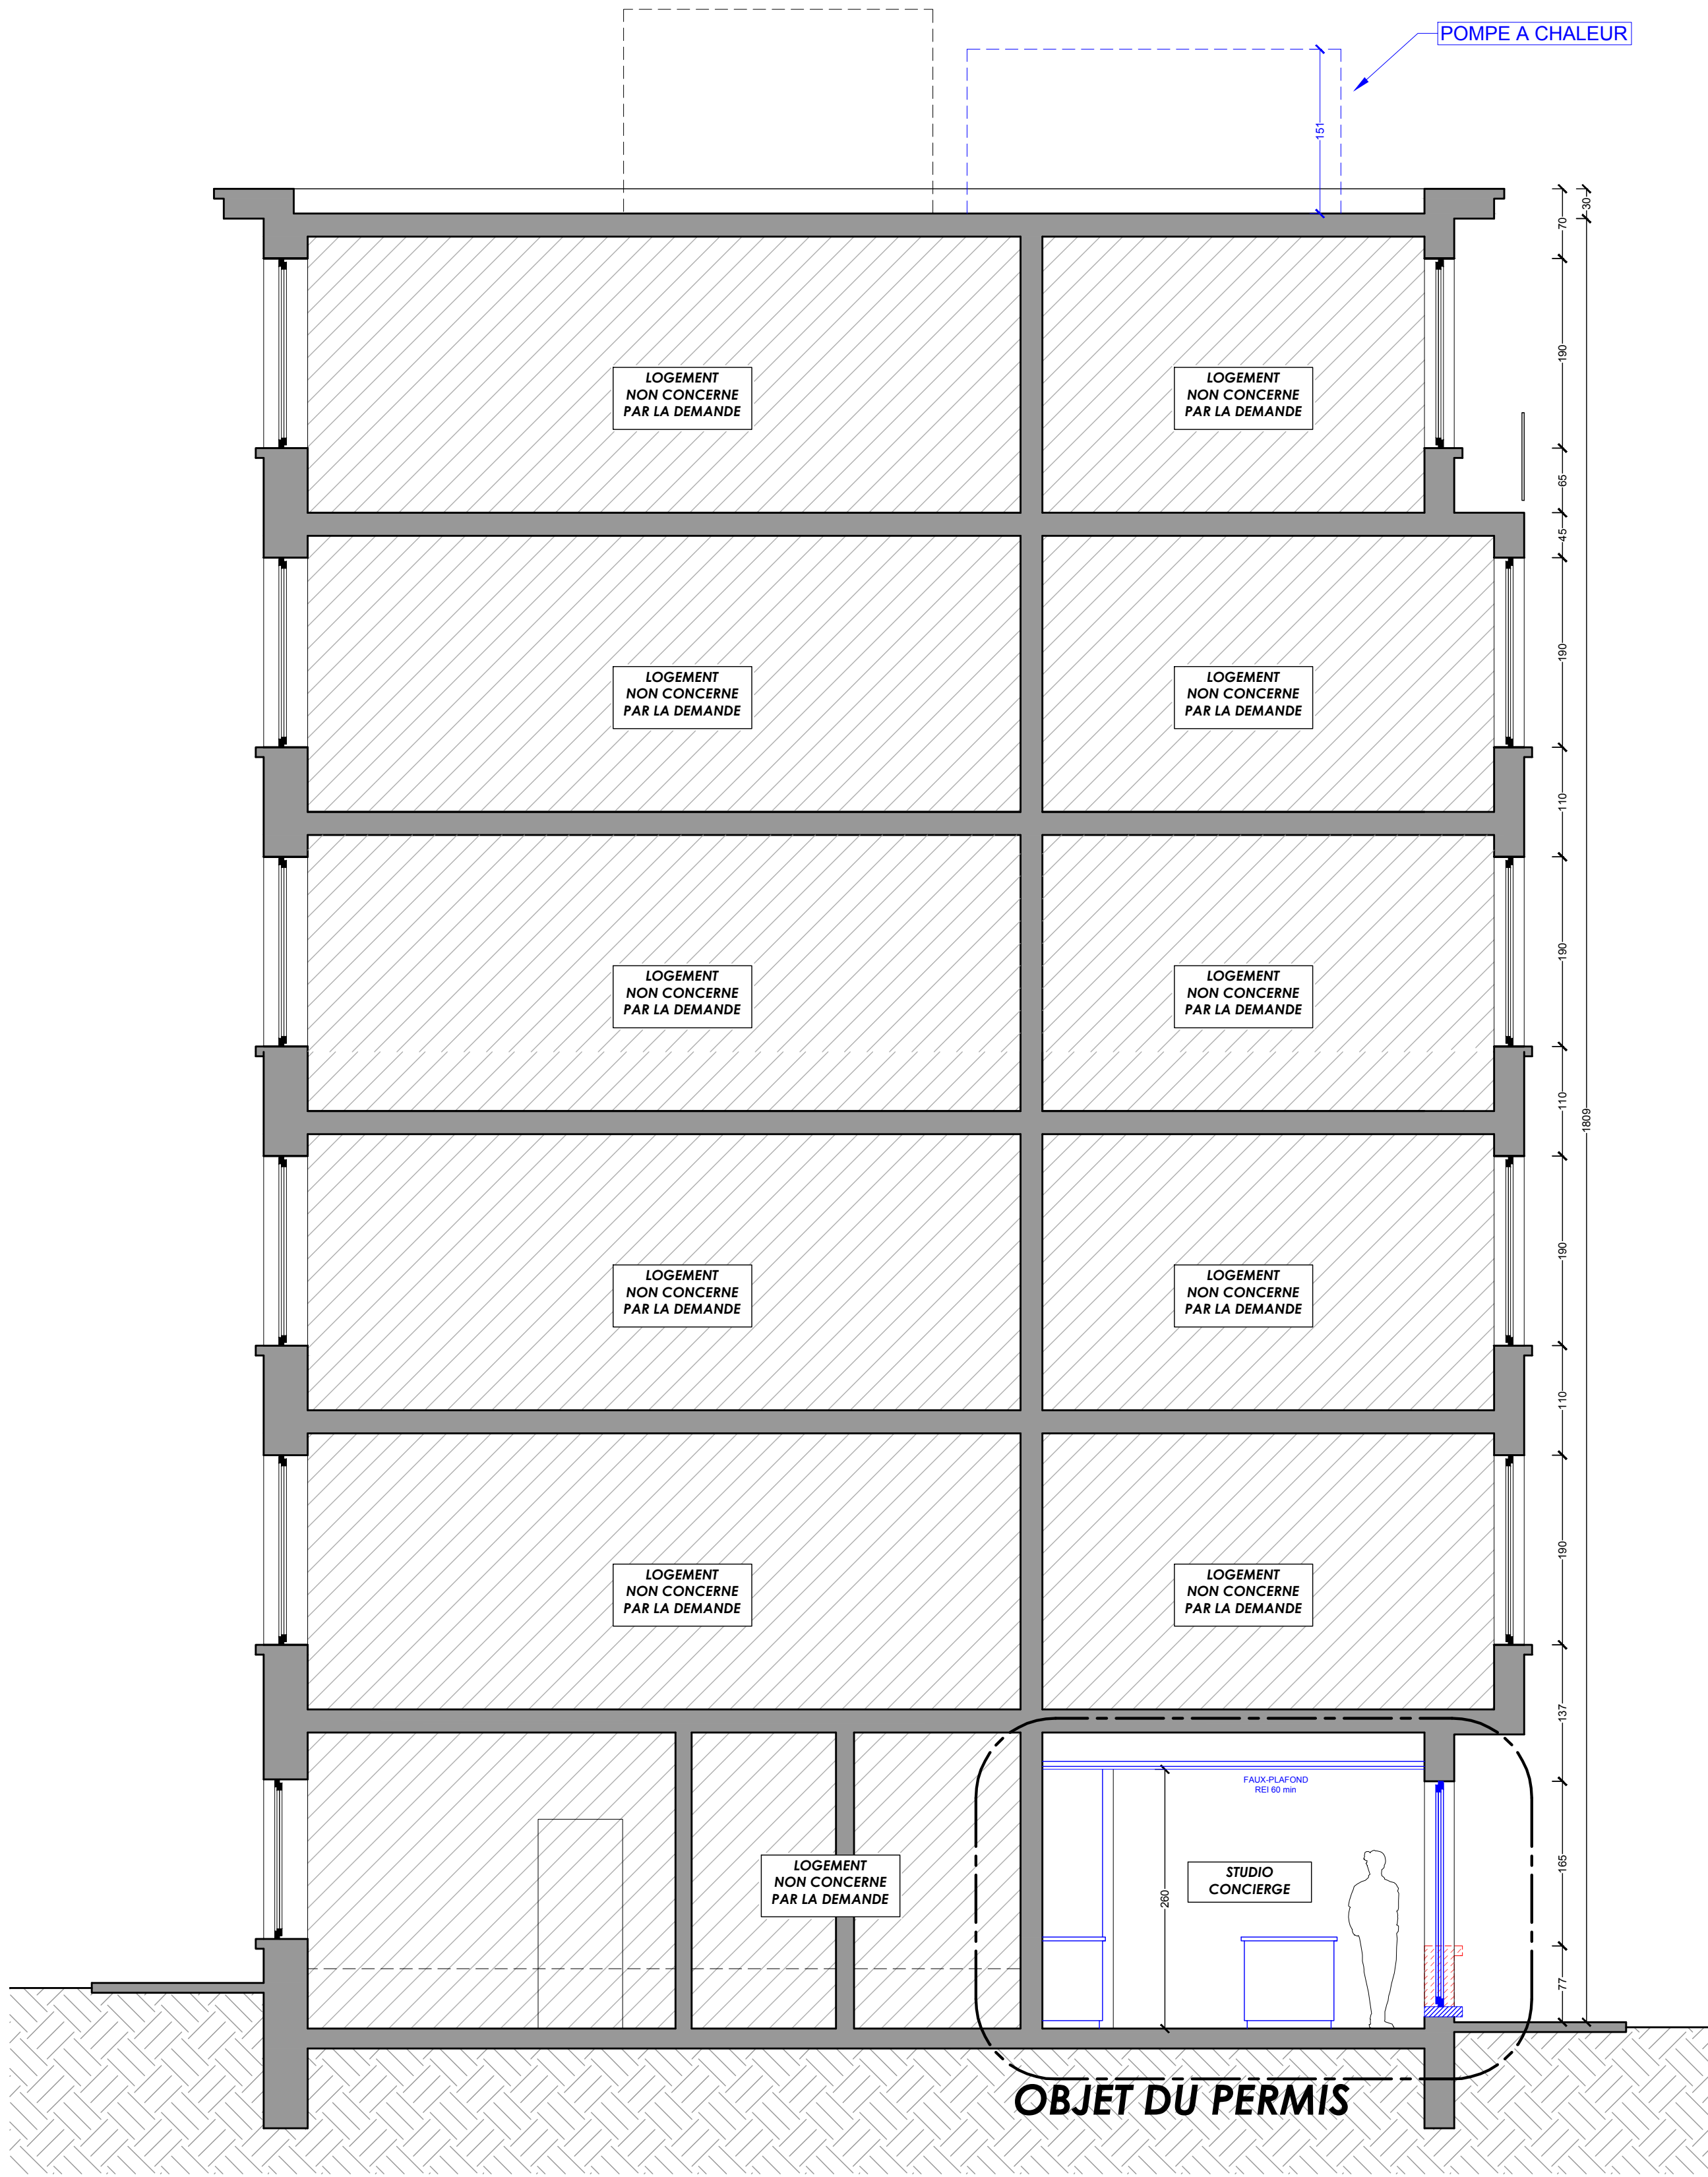

COUPE AA  
SITUATION PROJETEE

<div><div><div><div></div><div>HOSMOSE</div><div>ATELIER D'ARCHITECTES</div></div><div><div>AMERICAINE 186</div><div>Dossier de demande de permis d'urbanisme</div></div><div>1344</div></div></div>		
CHANTIER	Transformation d'une conciergerie et d'une chaufferie au Rez-de-chaussée d'un immeuble de logements Rue Américaine 186 - 1050 Ixelles	
MAÎTRE D'OUVRAGE	ACP Américaine Rue Américaine 186 - 1050 Ixelles	SIGNATURE
ARCHITECTE	HOSMOSE Atelier d'Architectes sprl Gestionnaire du dossier : Philippe Horta, architecte Avenue Charles SCHALLER 54 - 1140 Bruxelles T. 02 897 34 77 - E. admin@hosmos.be	SIGNATURE
ADMINISTRATION COMMUNALE	Administration communale d'ANDERLECHT Service URBANISME Rue des Venerables 100 - 1070 Anderlecht T. 02 558 08 51 E. urbanisme@anderlecht.brussels	CACHET
ADMINISTRATION REGIONALE	Région BRUXELLES CAPITALE BRUXELLES DEVELOPPEMENT URBAIN DIRECTION DE L'URBANISME COI - GARE DU NORD RUE DU PROGRES, 80/1 À 1055 BRUXELLES T. +32 (0)2 204 23 77	CACHET

DATE DU PLAN D'ORIGINE	MODIFICATIONS	DATE	INDICE
26/09/2025	DOSSIER DE DEMANDE DE PERMIS D'URBANISME		
ECHELLE PAR DEFAUT	1/50		
REF. DOSSIER	1344_FU	SITUATION PROJETEE PLAN DE TOITURE + COUPE	
DESSIN	MF		
06/06			

Le présent document et son contenu sont la propriété intellectuelle de l'architecte. La reproduction, la modification et la diffusion sont strictement interdites sauf accord préalable de l'architecte.