




Situation existante  
COUPE A  
1/50

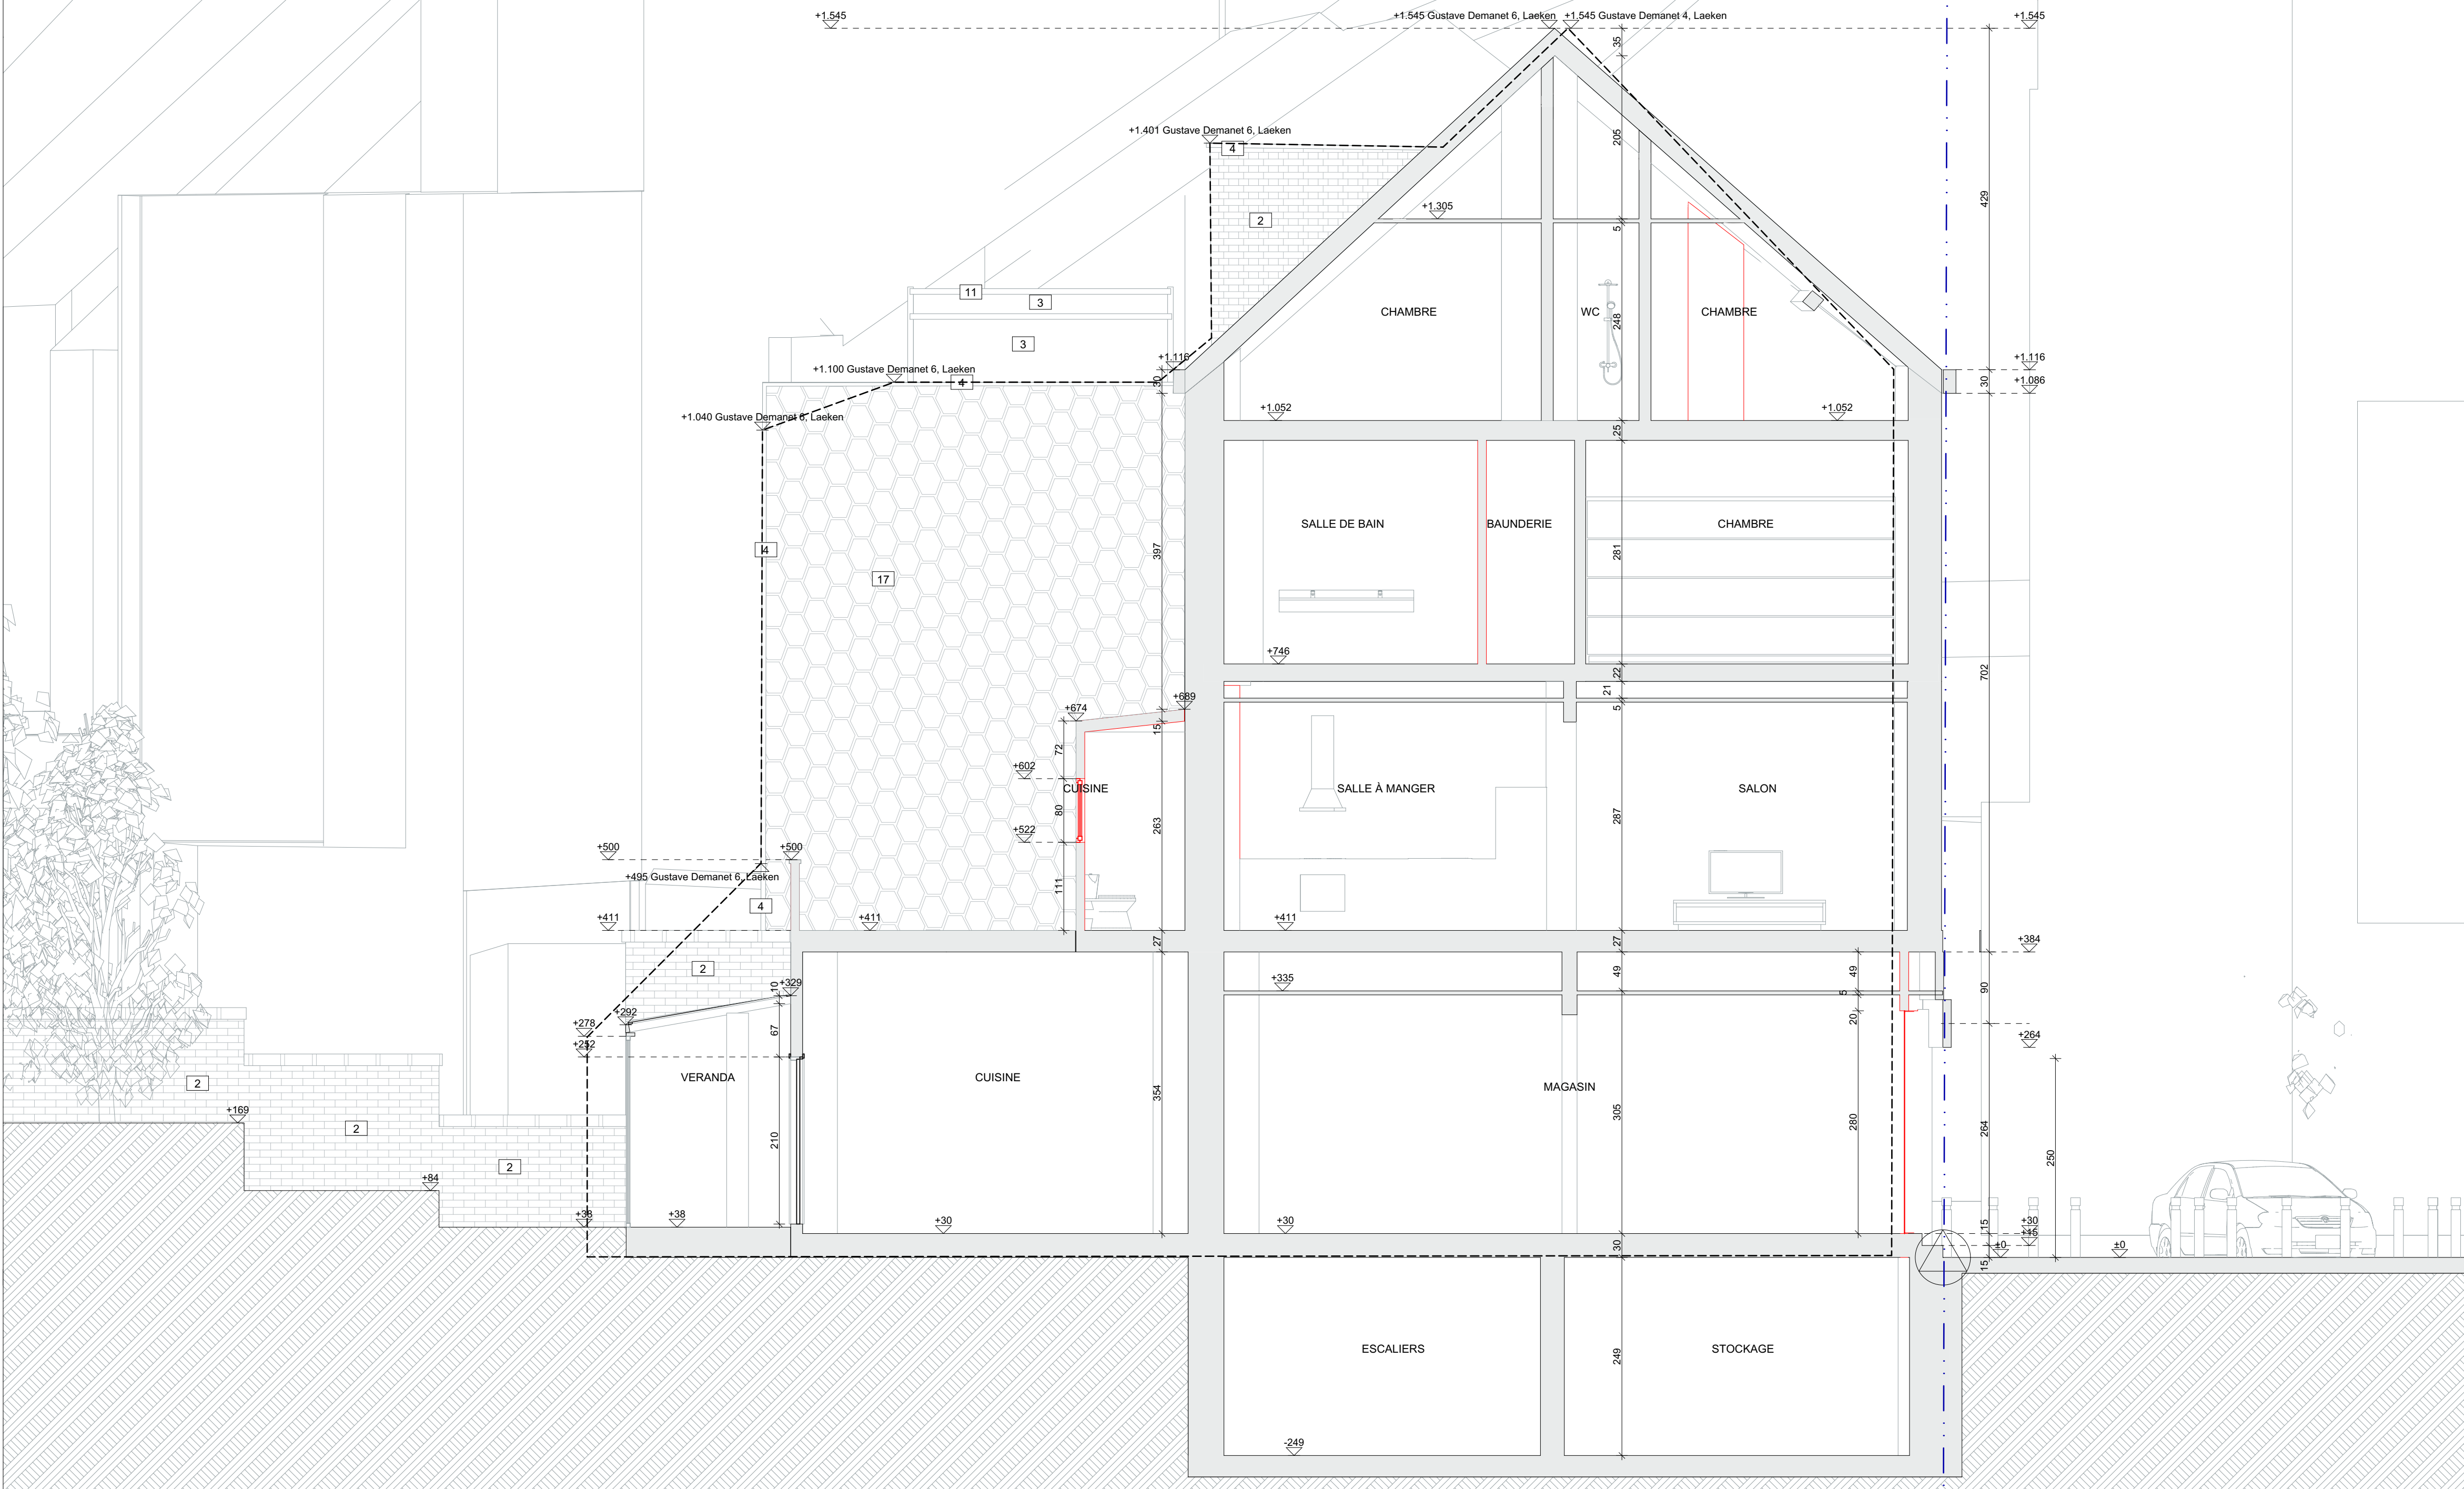


Situation existante  
COUPE B  
1/50

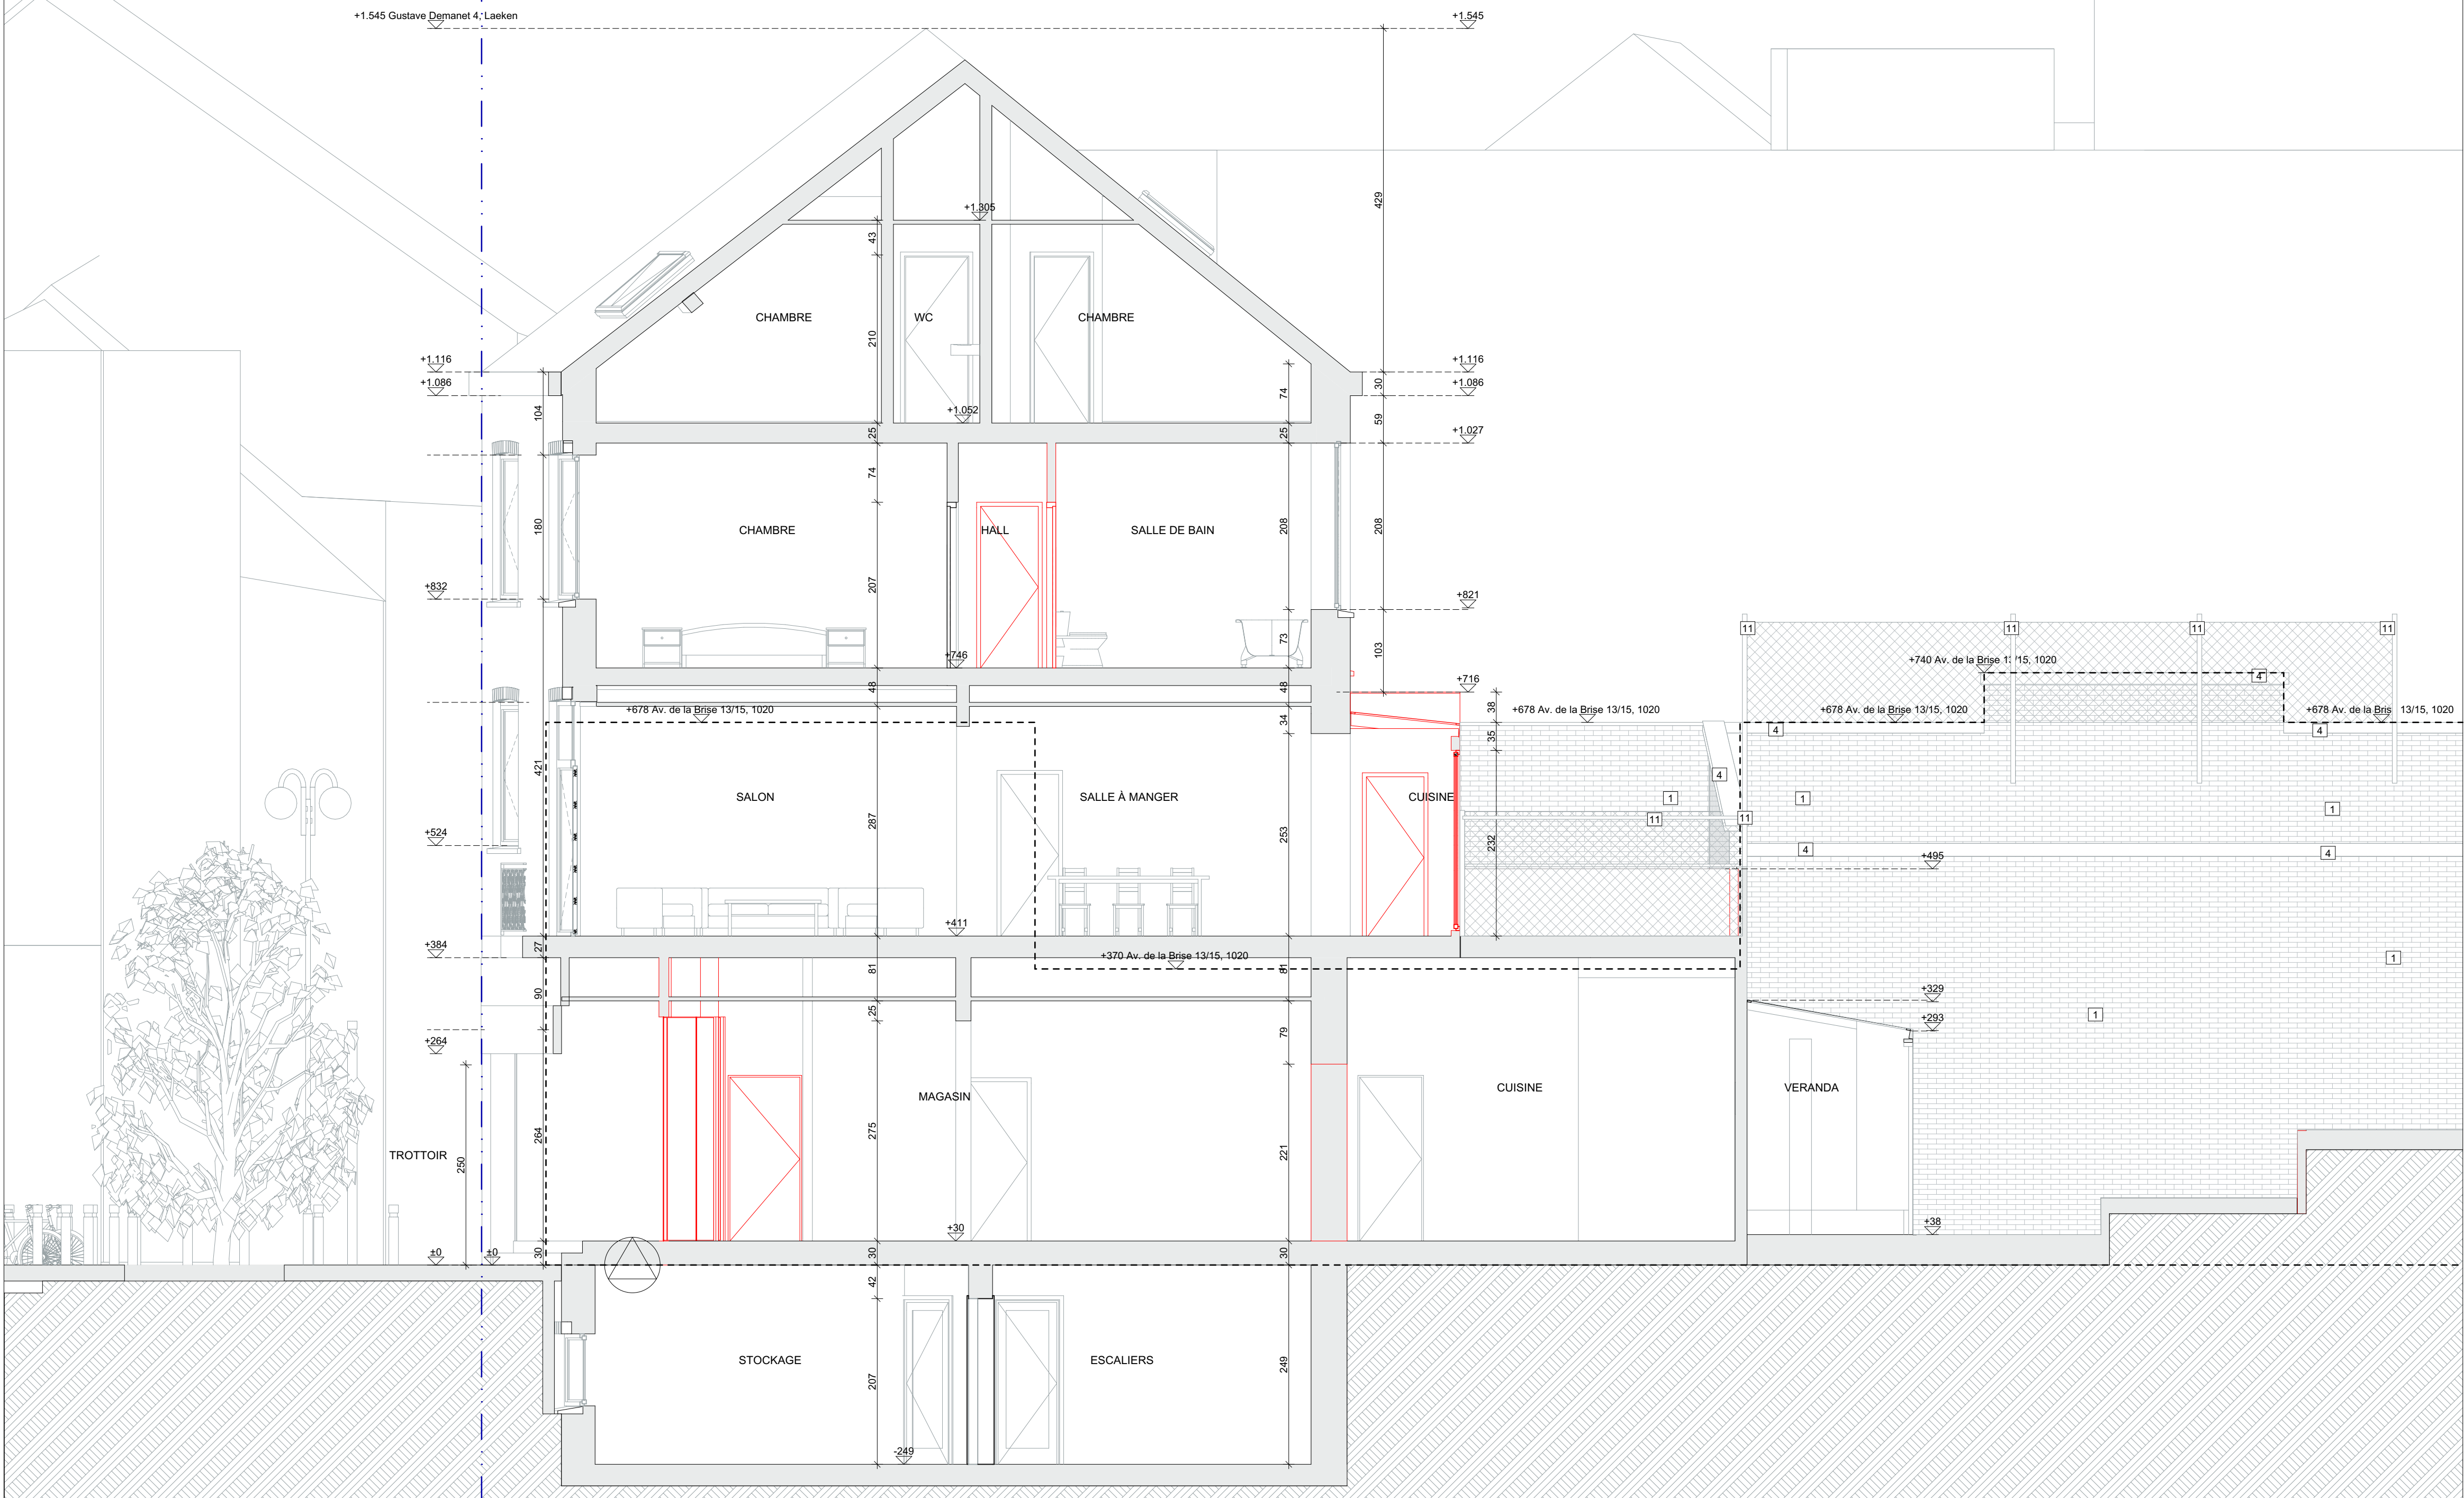


Situation existante  
COUPE C  
1/50

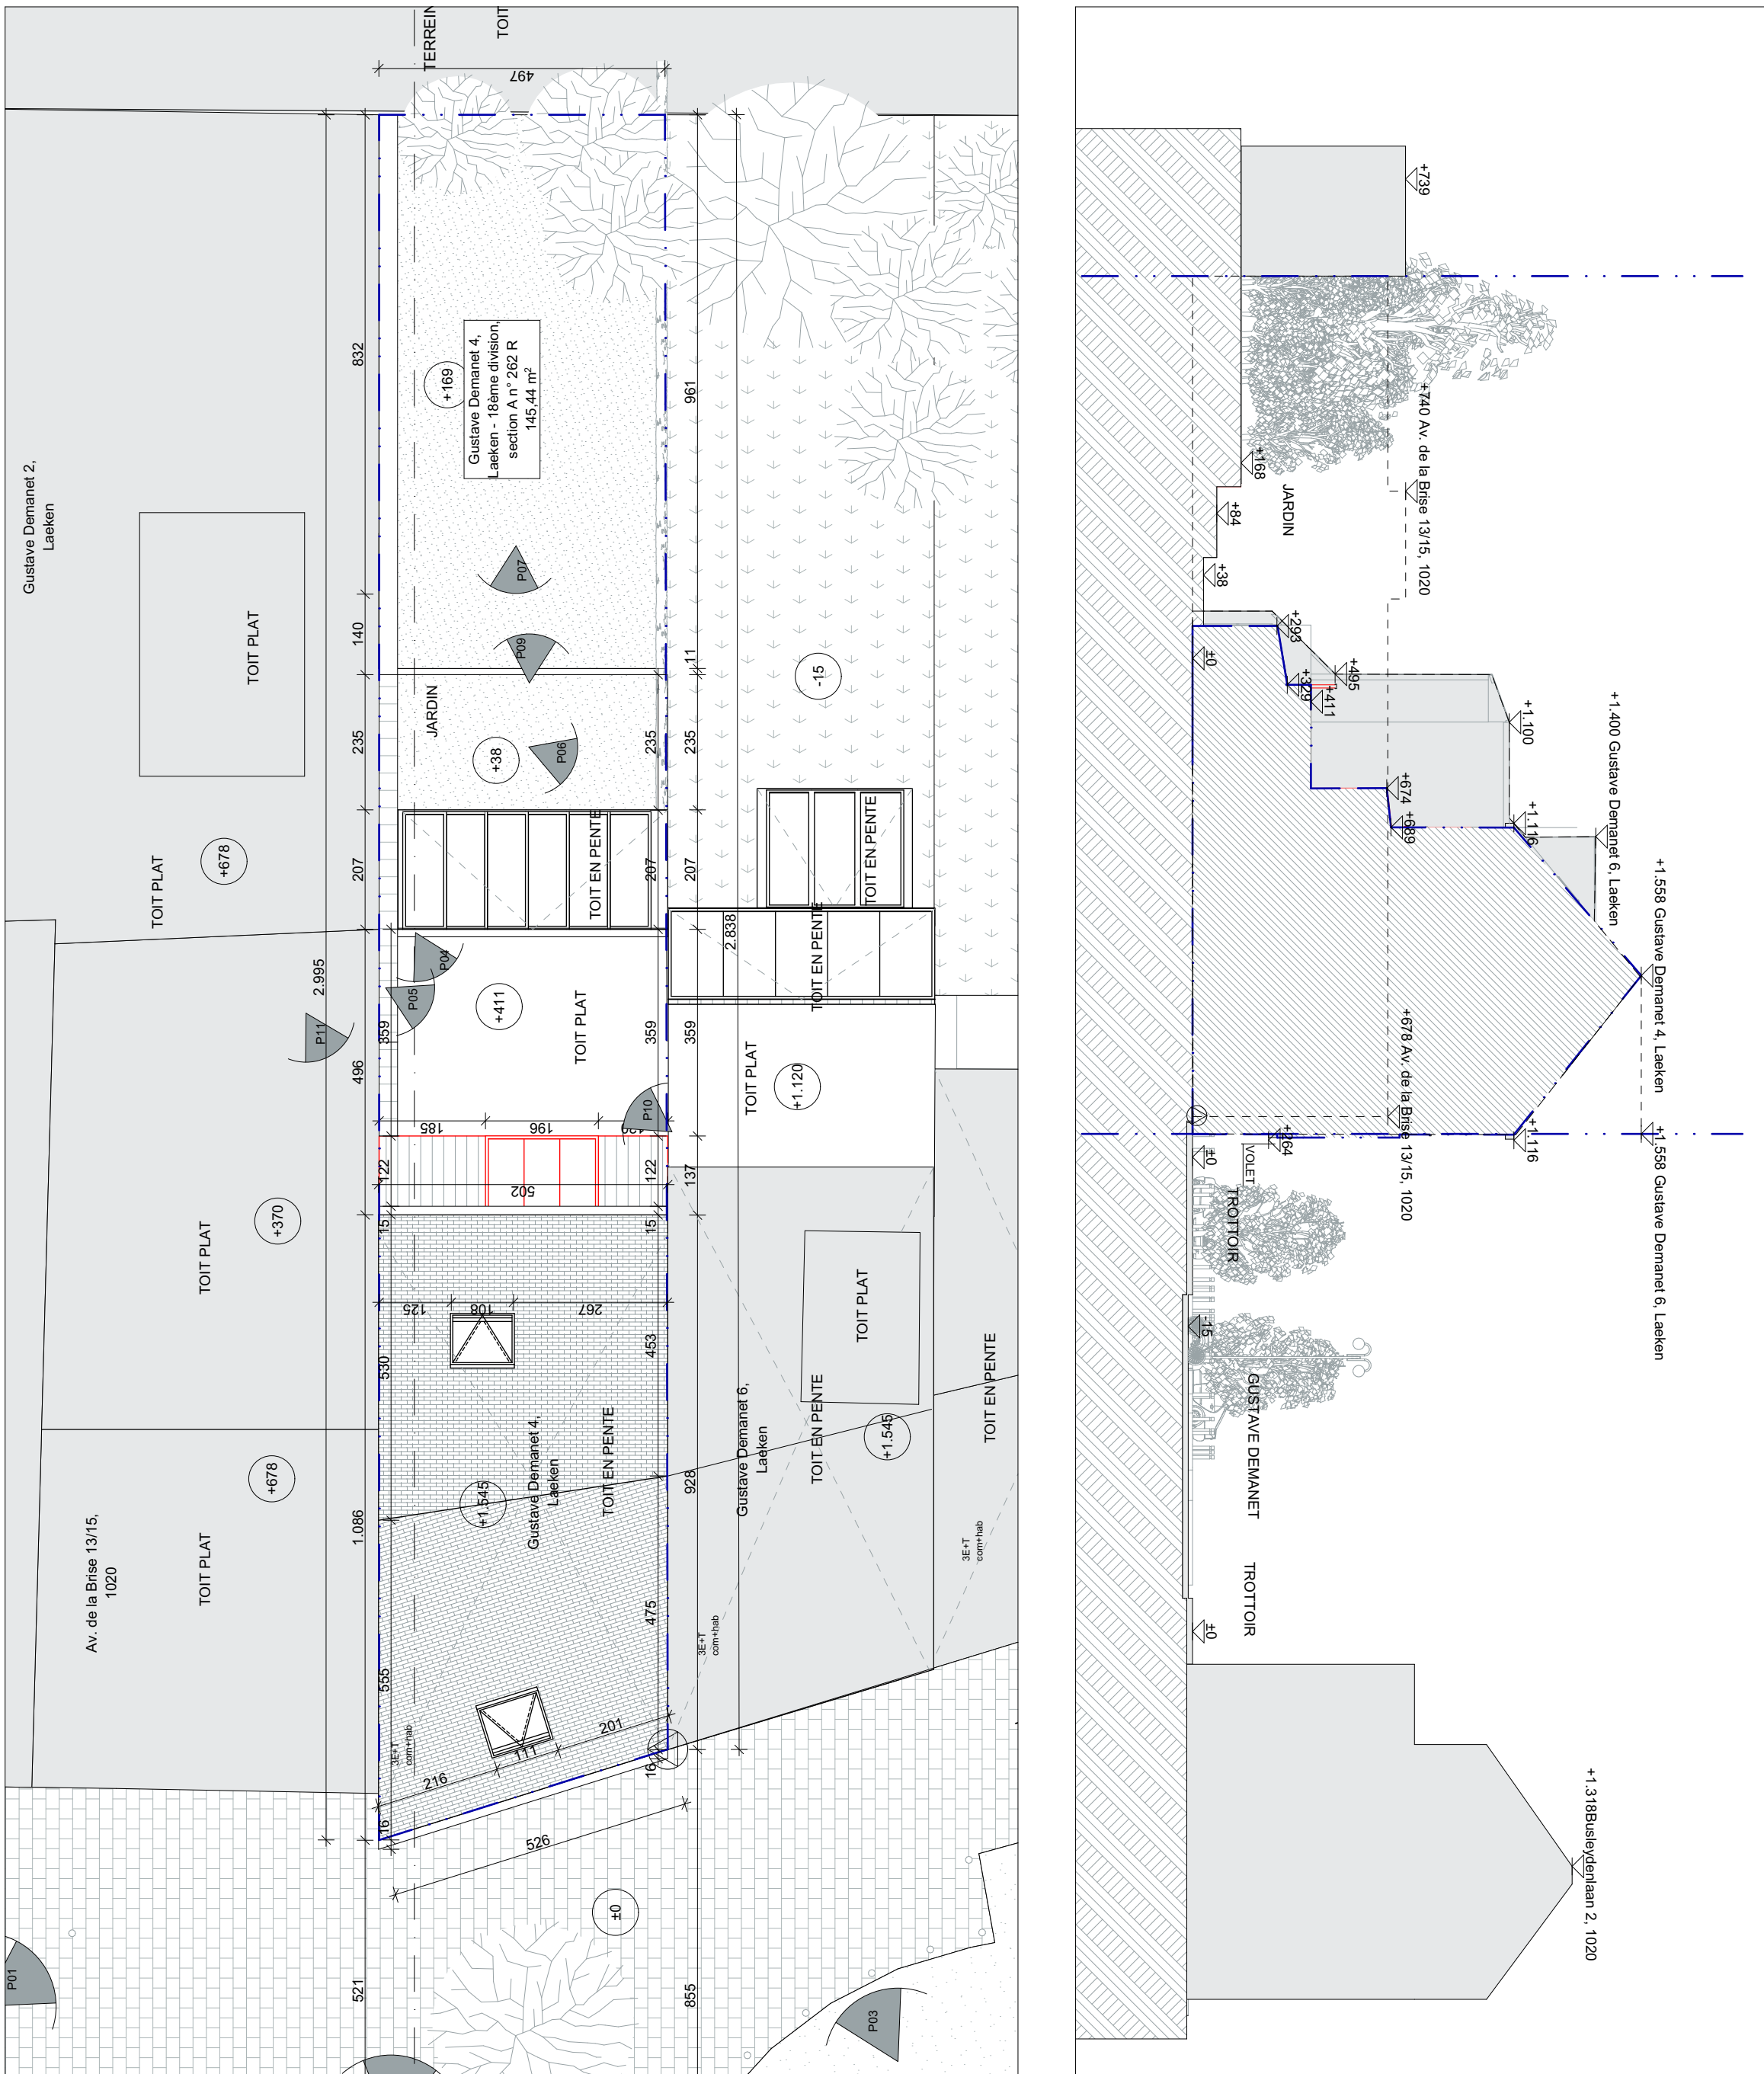


Situation existante  
PLAN D'IMPLANTATION  
1/100

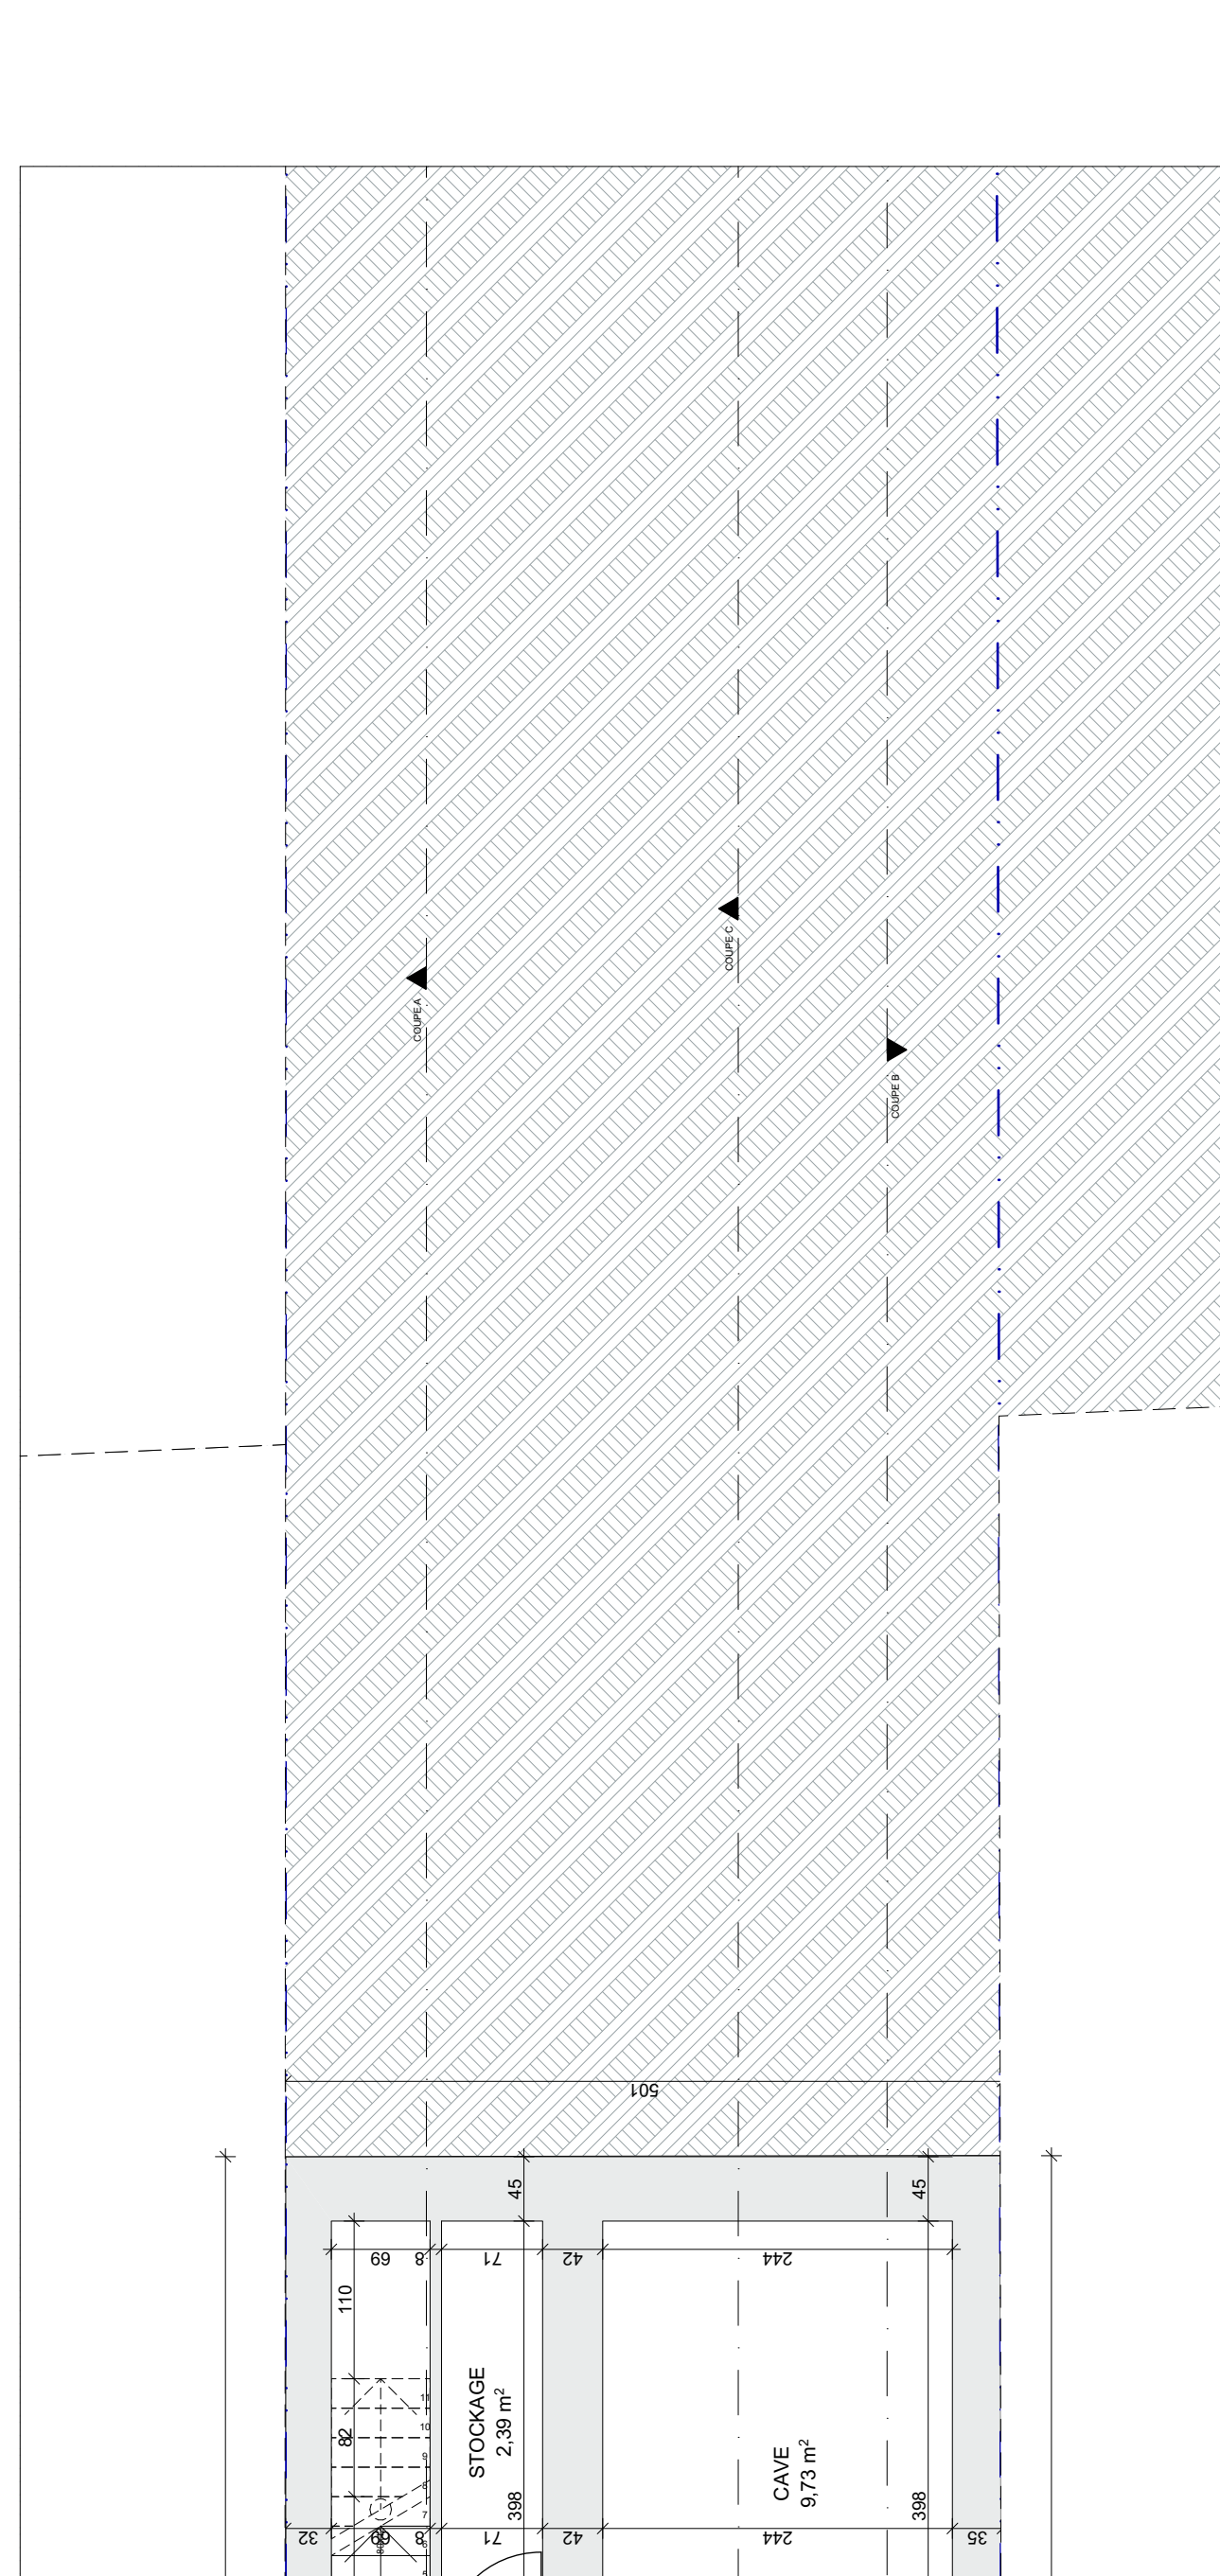


Situation existante  
PROFIL DE TERRAIN  
1/200

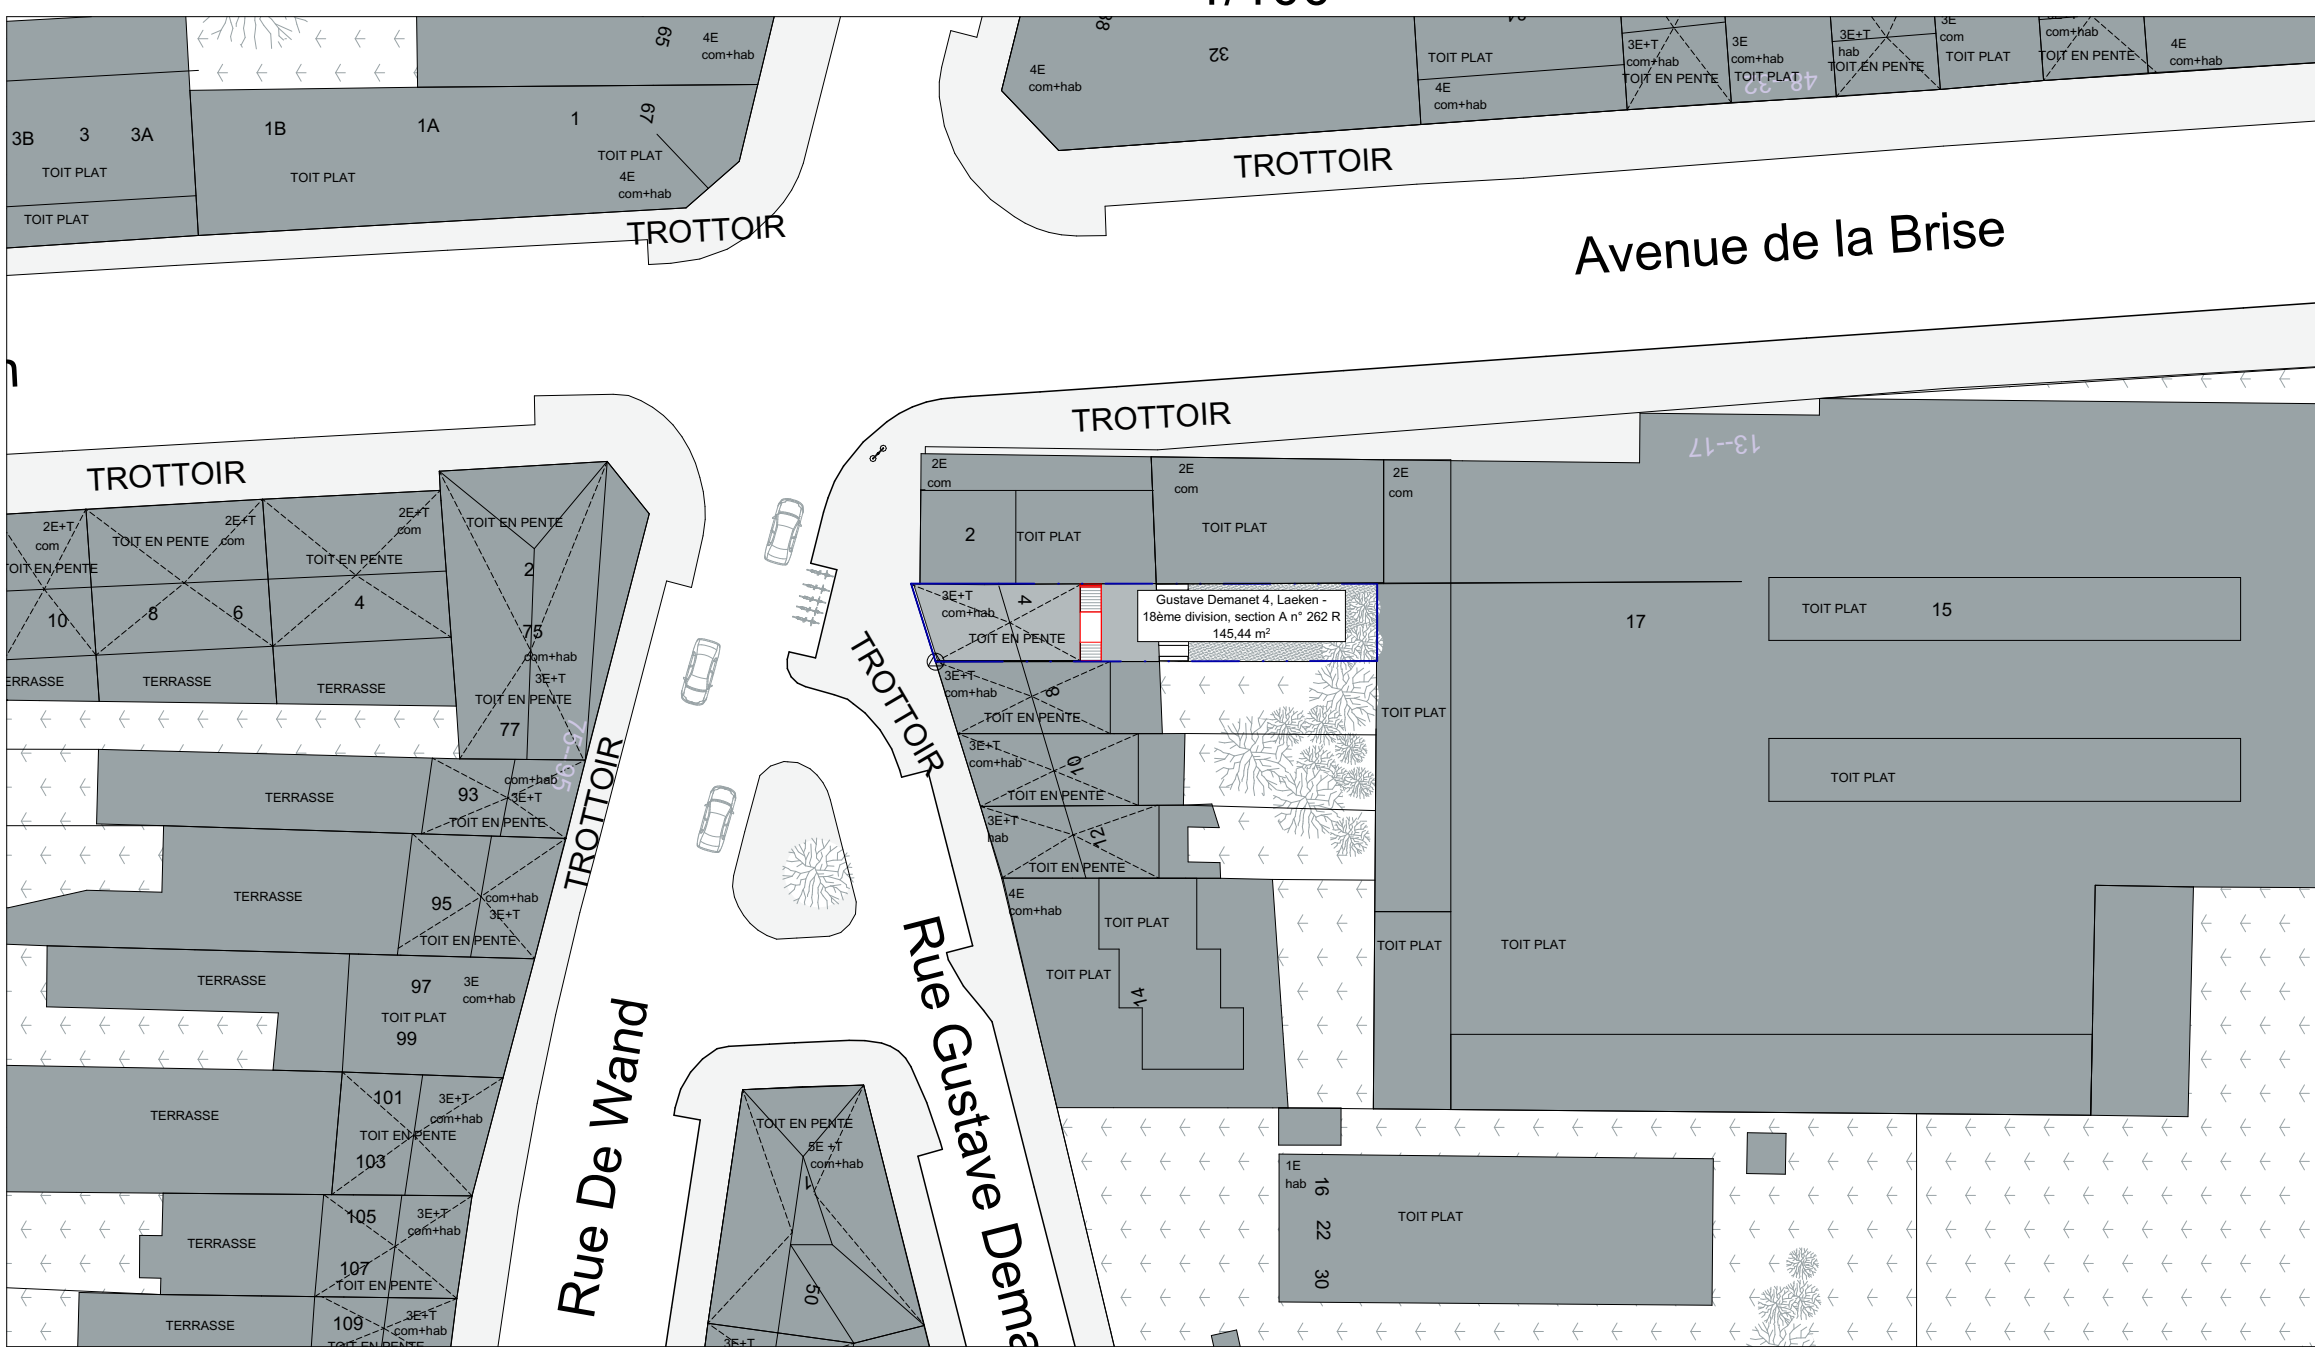


Situation existante  
PLAN DE SITUATION  
1/1000

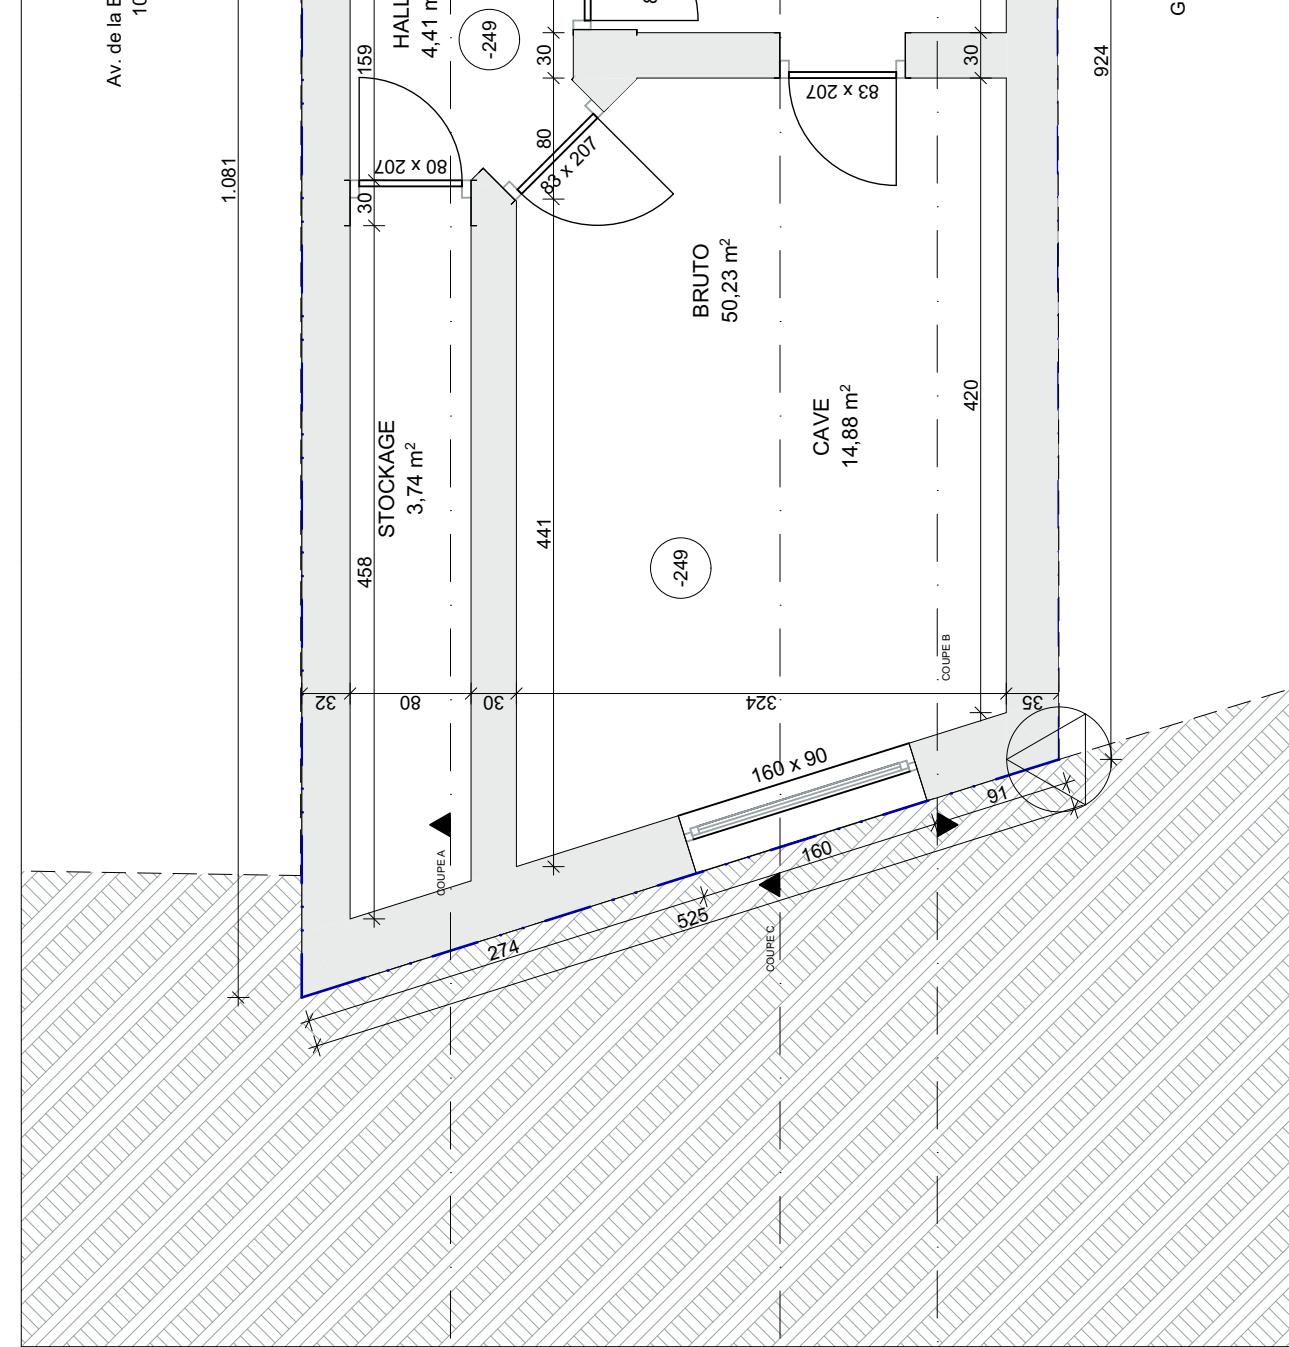


Situation existante  
NIVEAU -1  
1/50

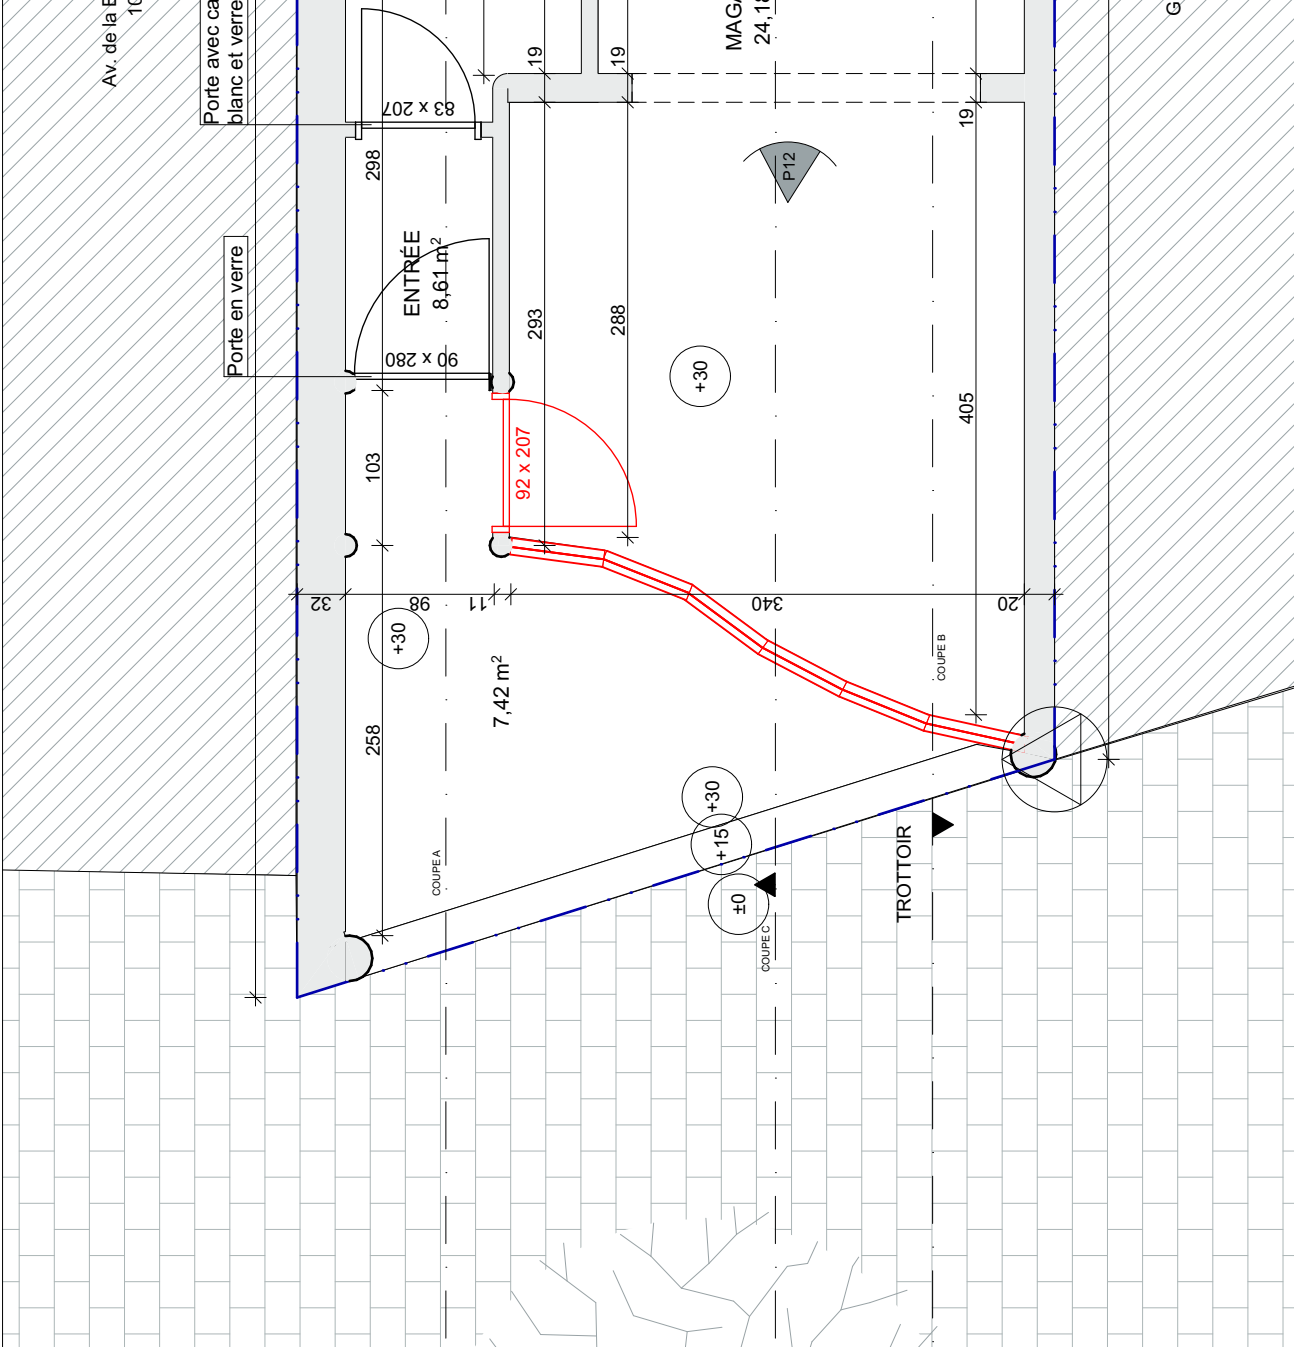


Situation existante  
NIVEAU 0  
1/50

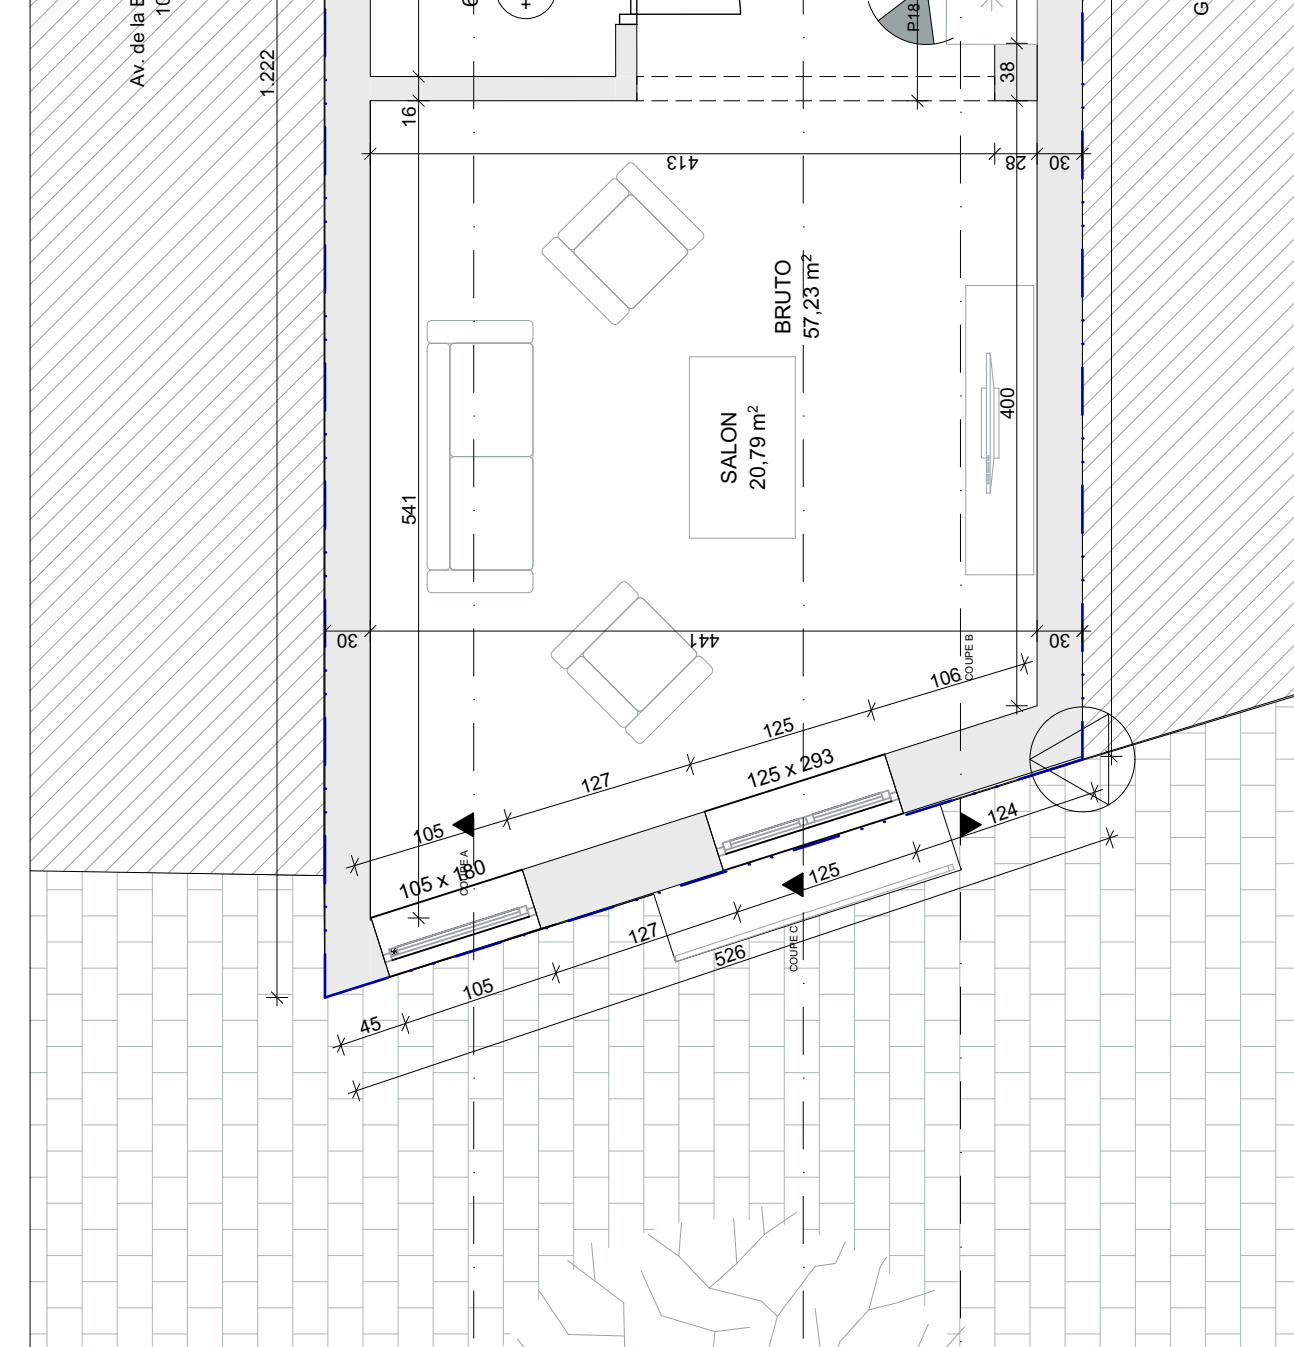


Situation existante  
NIVEAU +1  
1/50

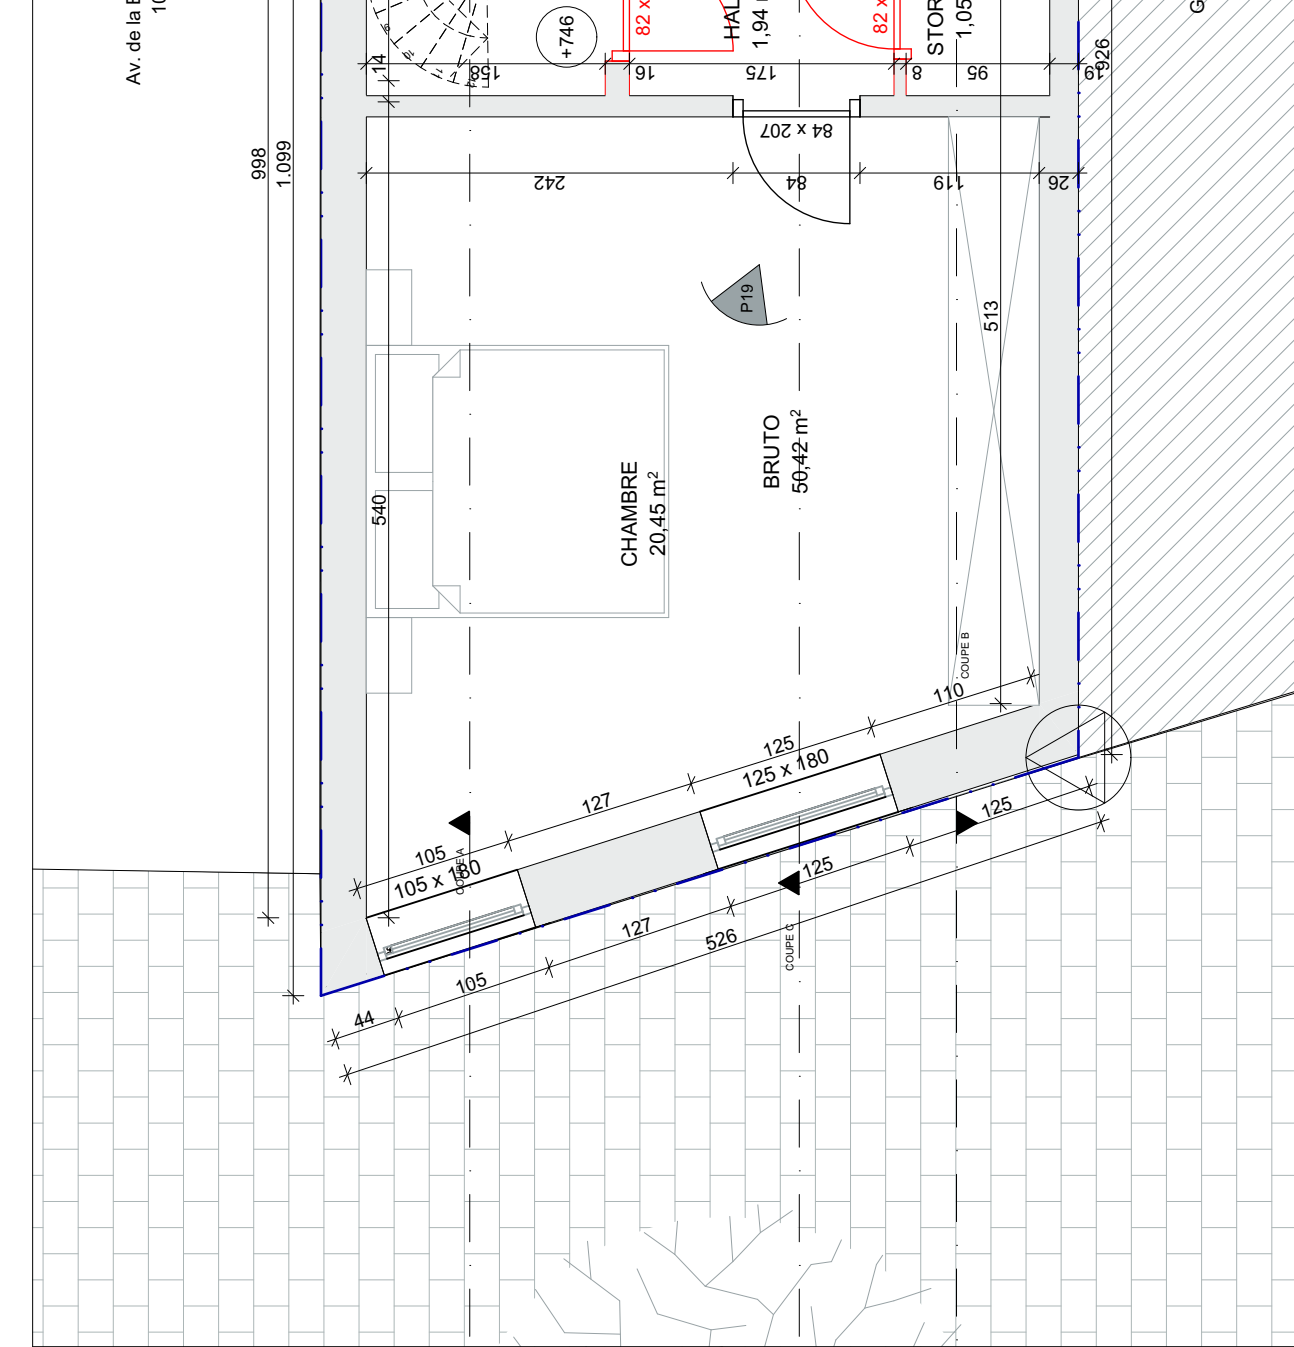


Situation existante  
NIVEAU +2  
1/50

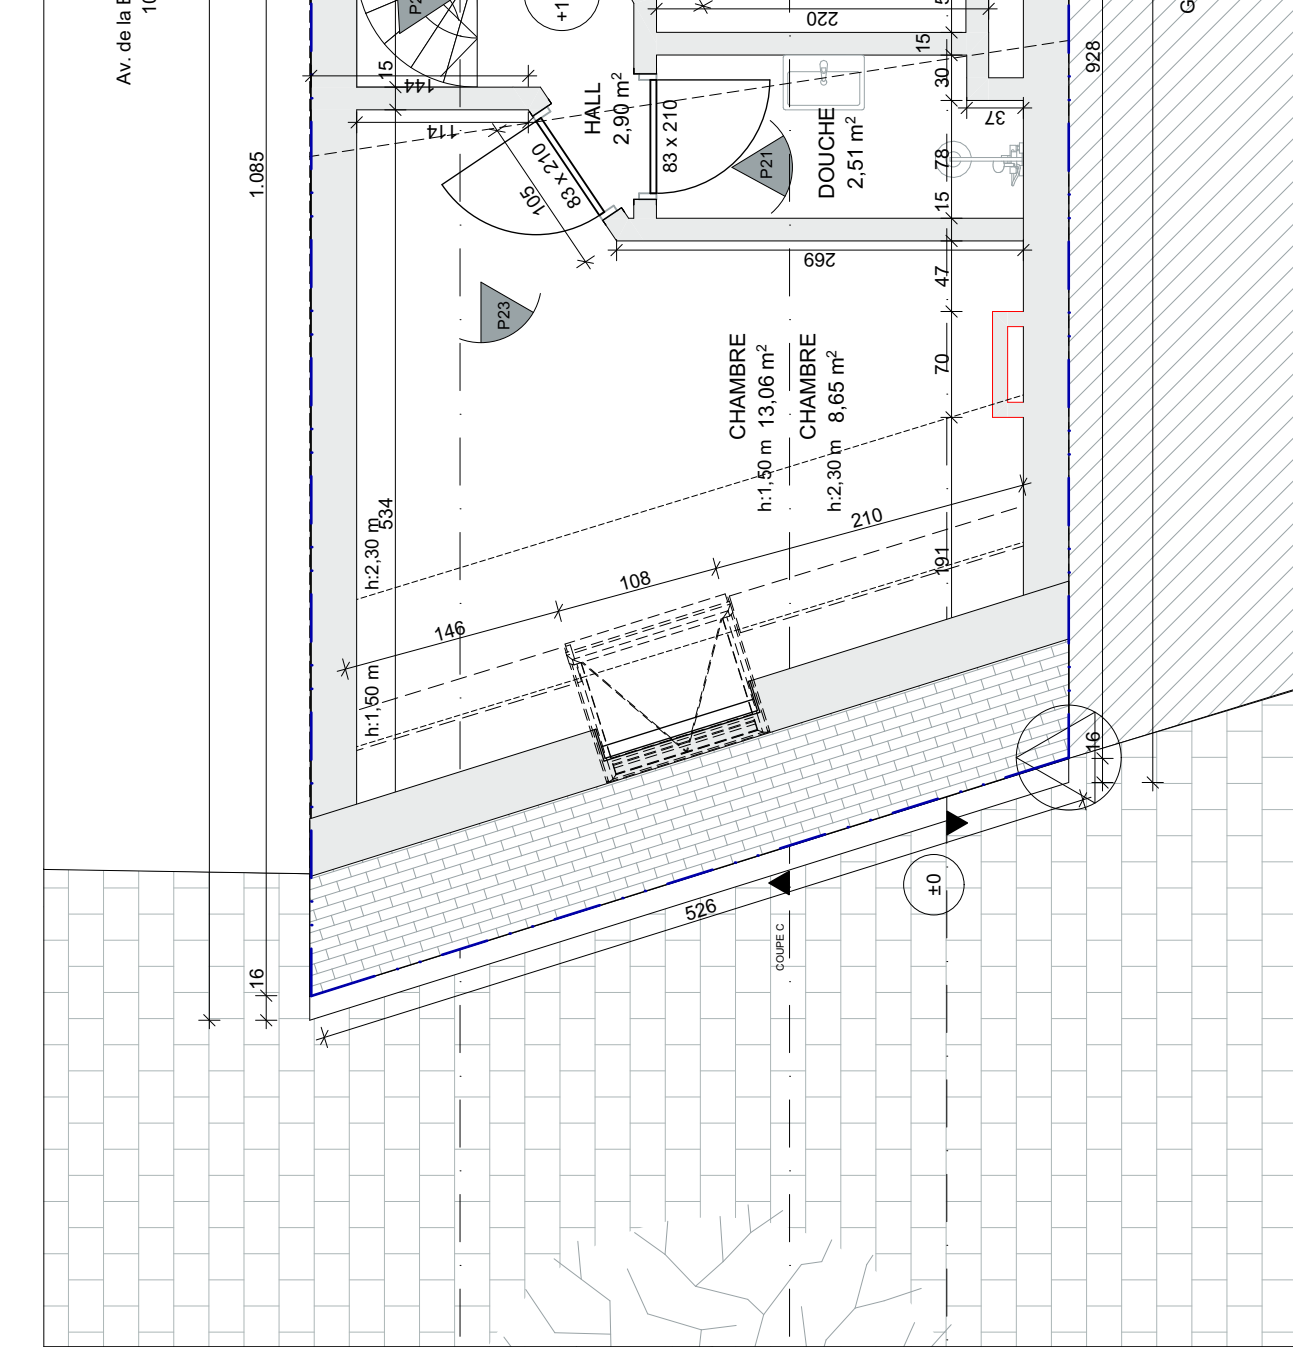

Situation existante  
NIVEAU +3  
1/50

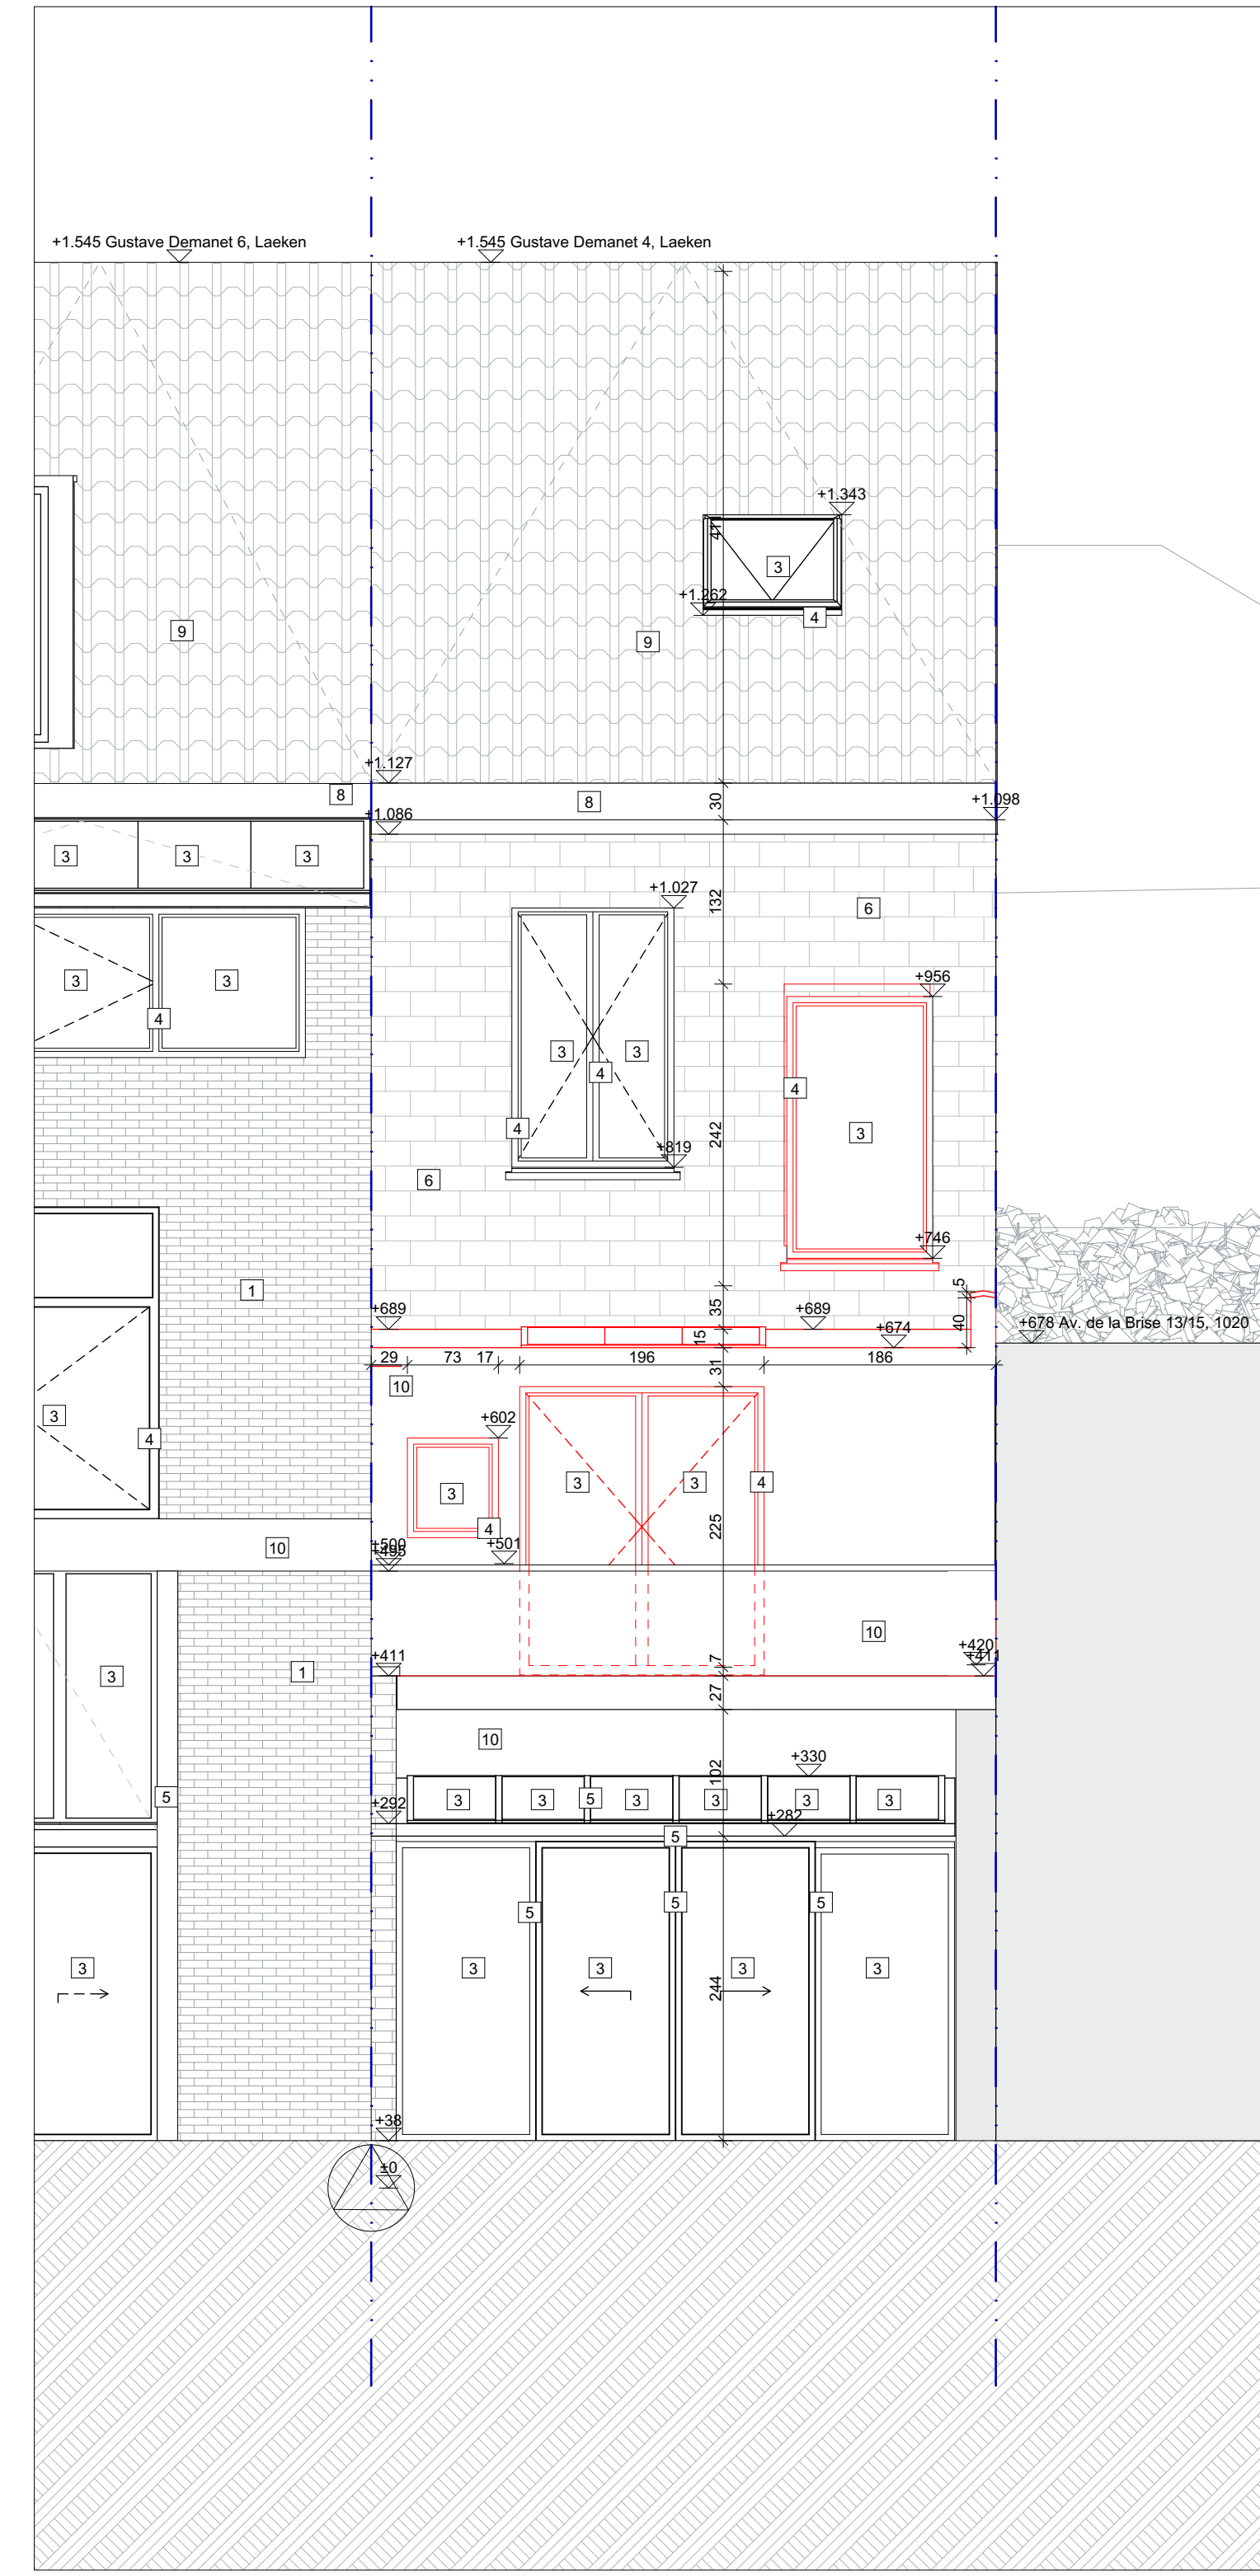

Situation existante  
FACADE ARRIERE  
1/50

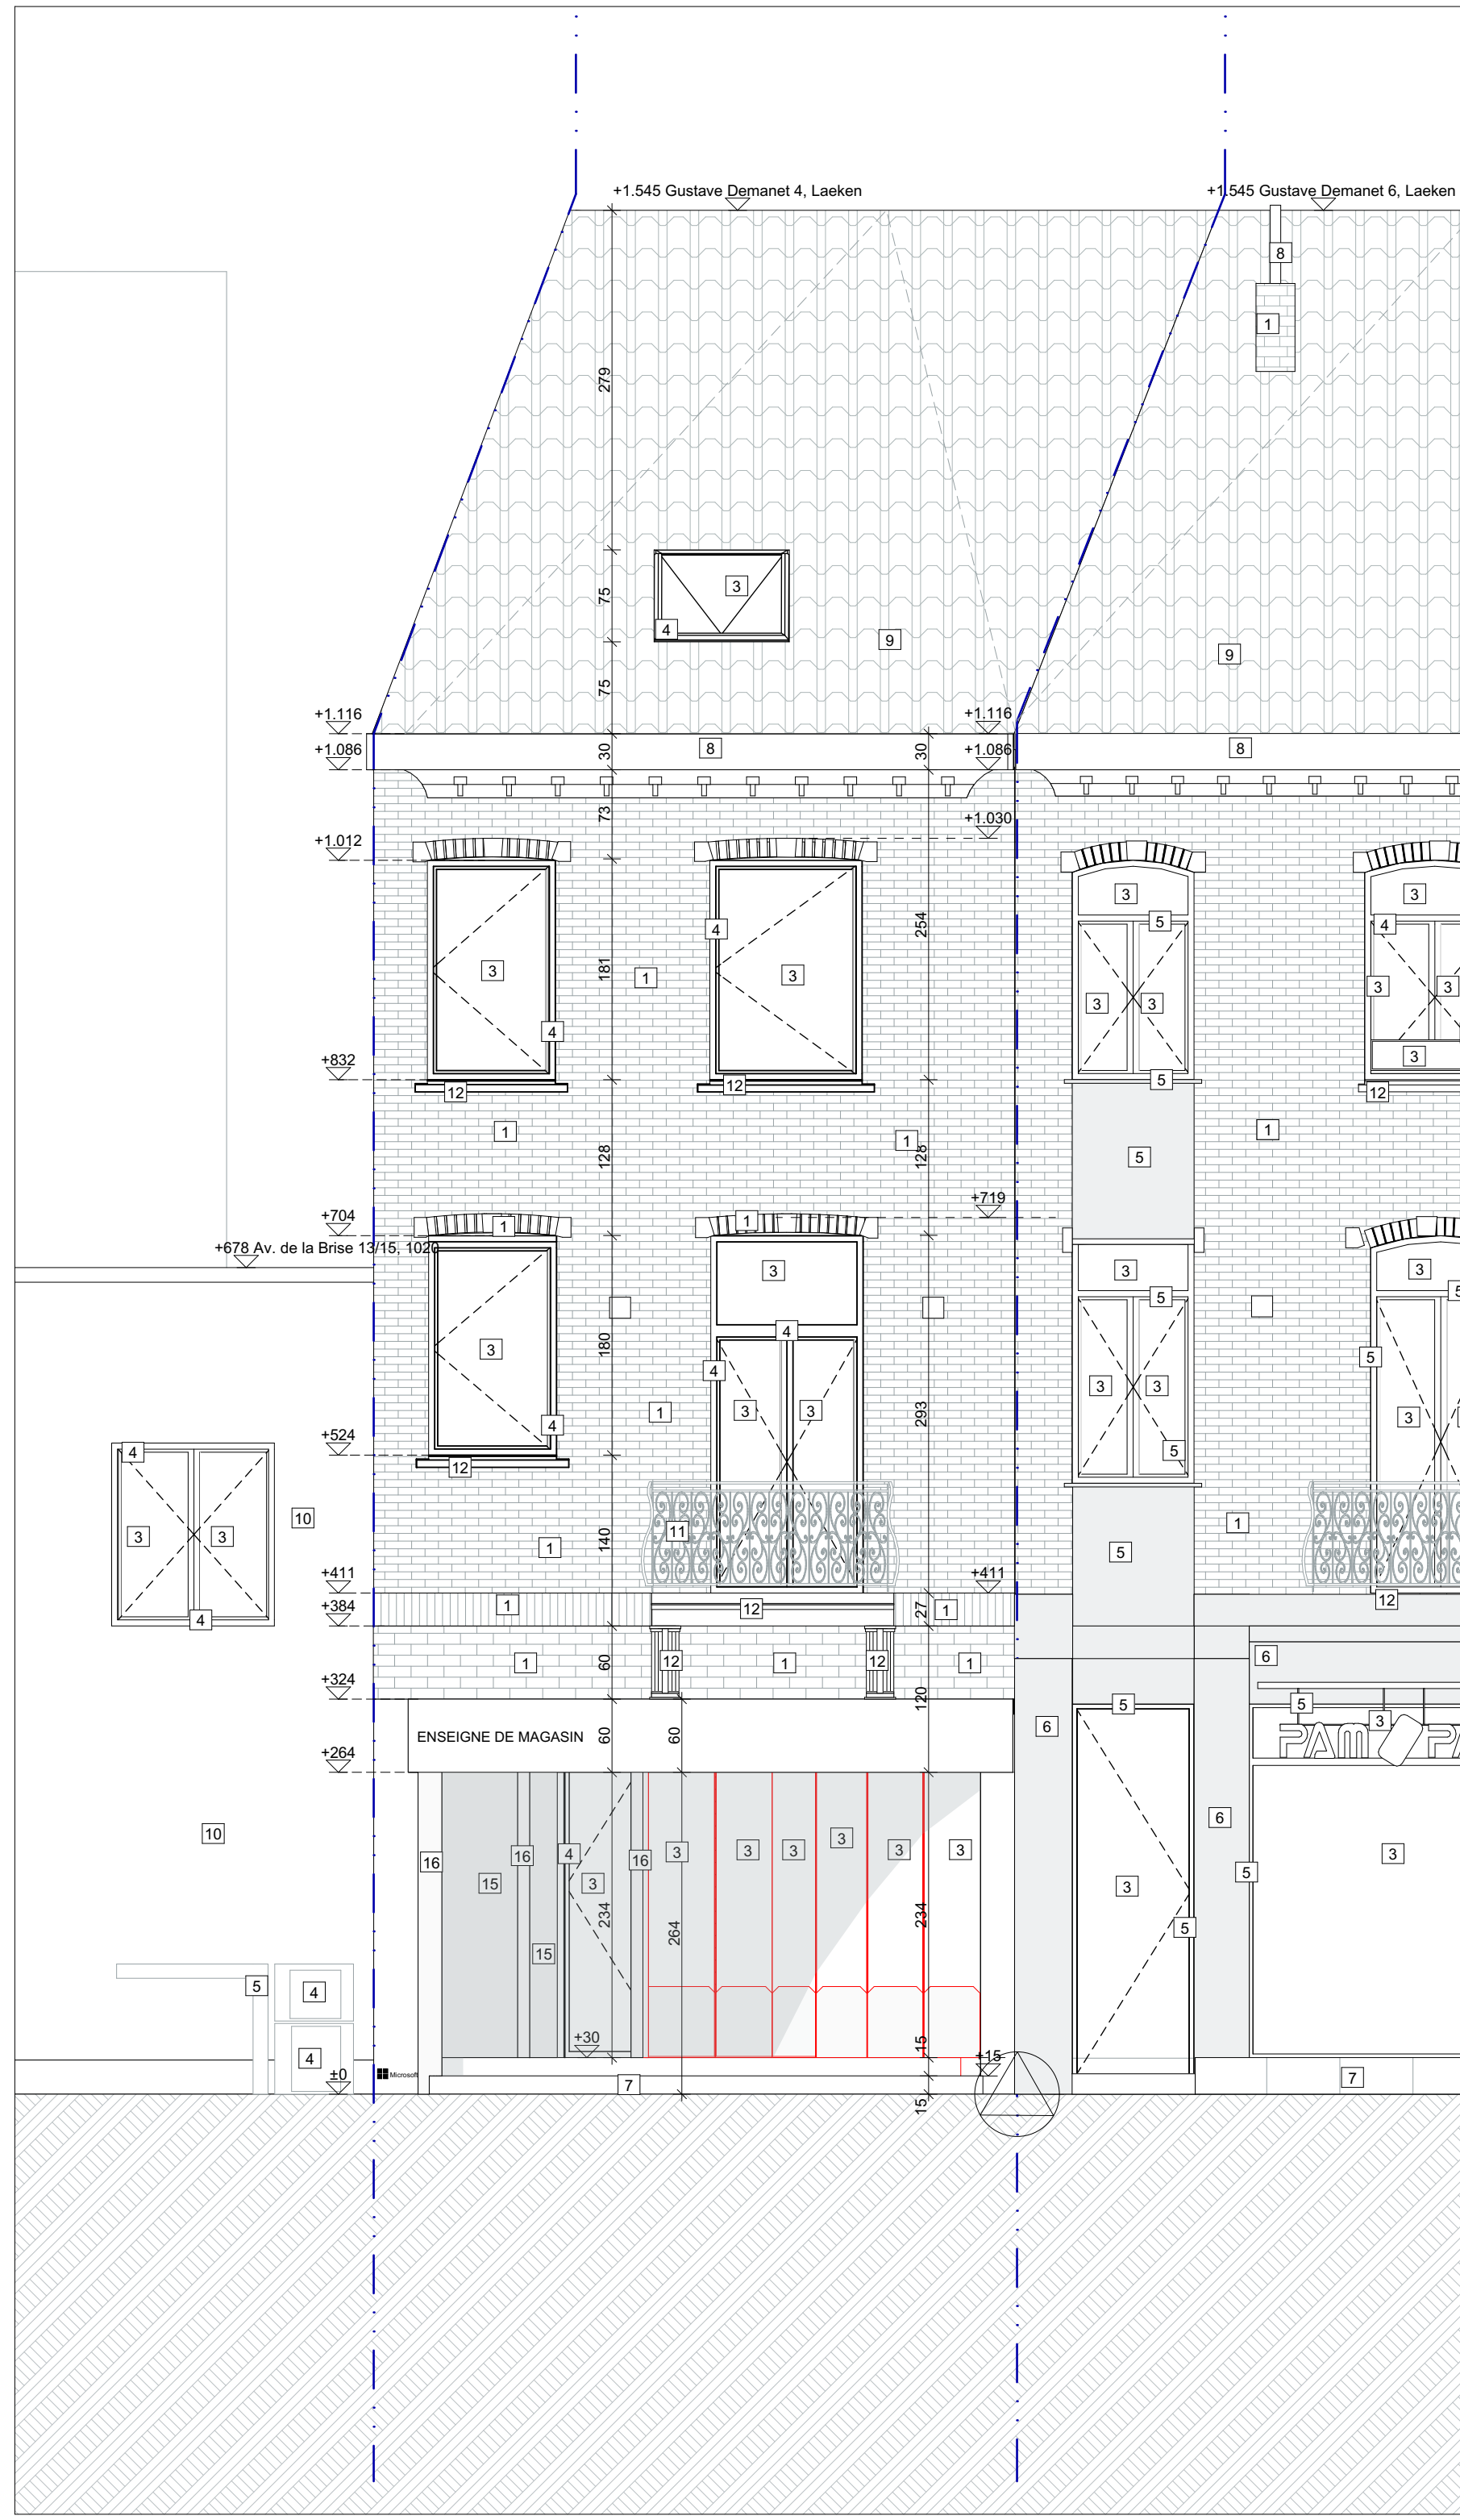

Situation existante  
FACADE PRINCIPALE  
1/50

<b>LEGENDE MATERIAU DE FACADE</b>	<b>LEGENDE MATERIEL</b>	<b>NOTE</b>


