




Plan Etage

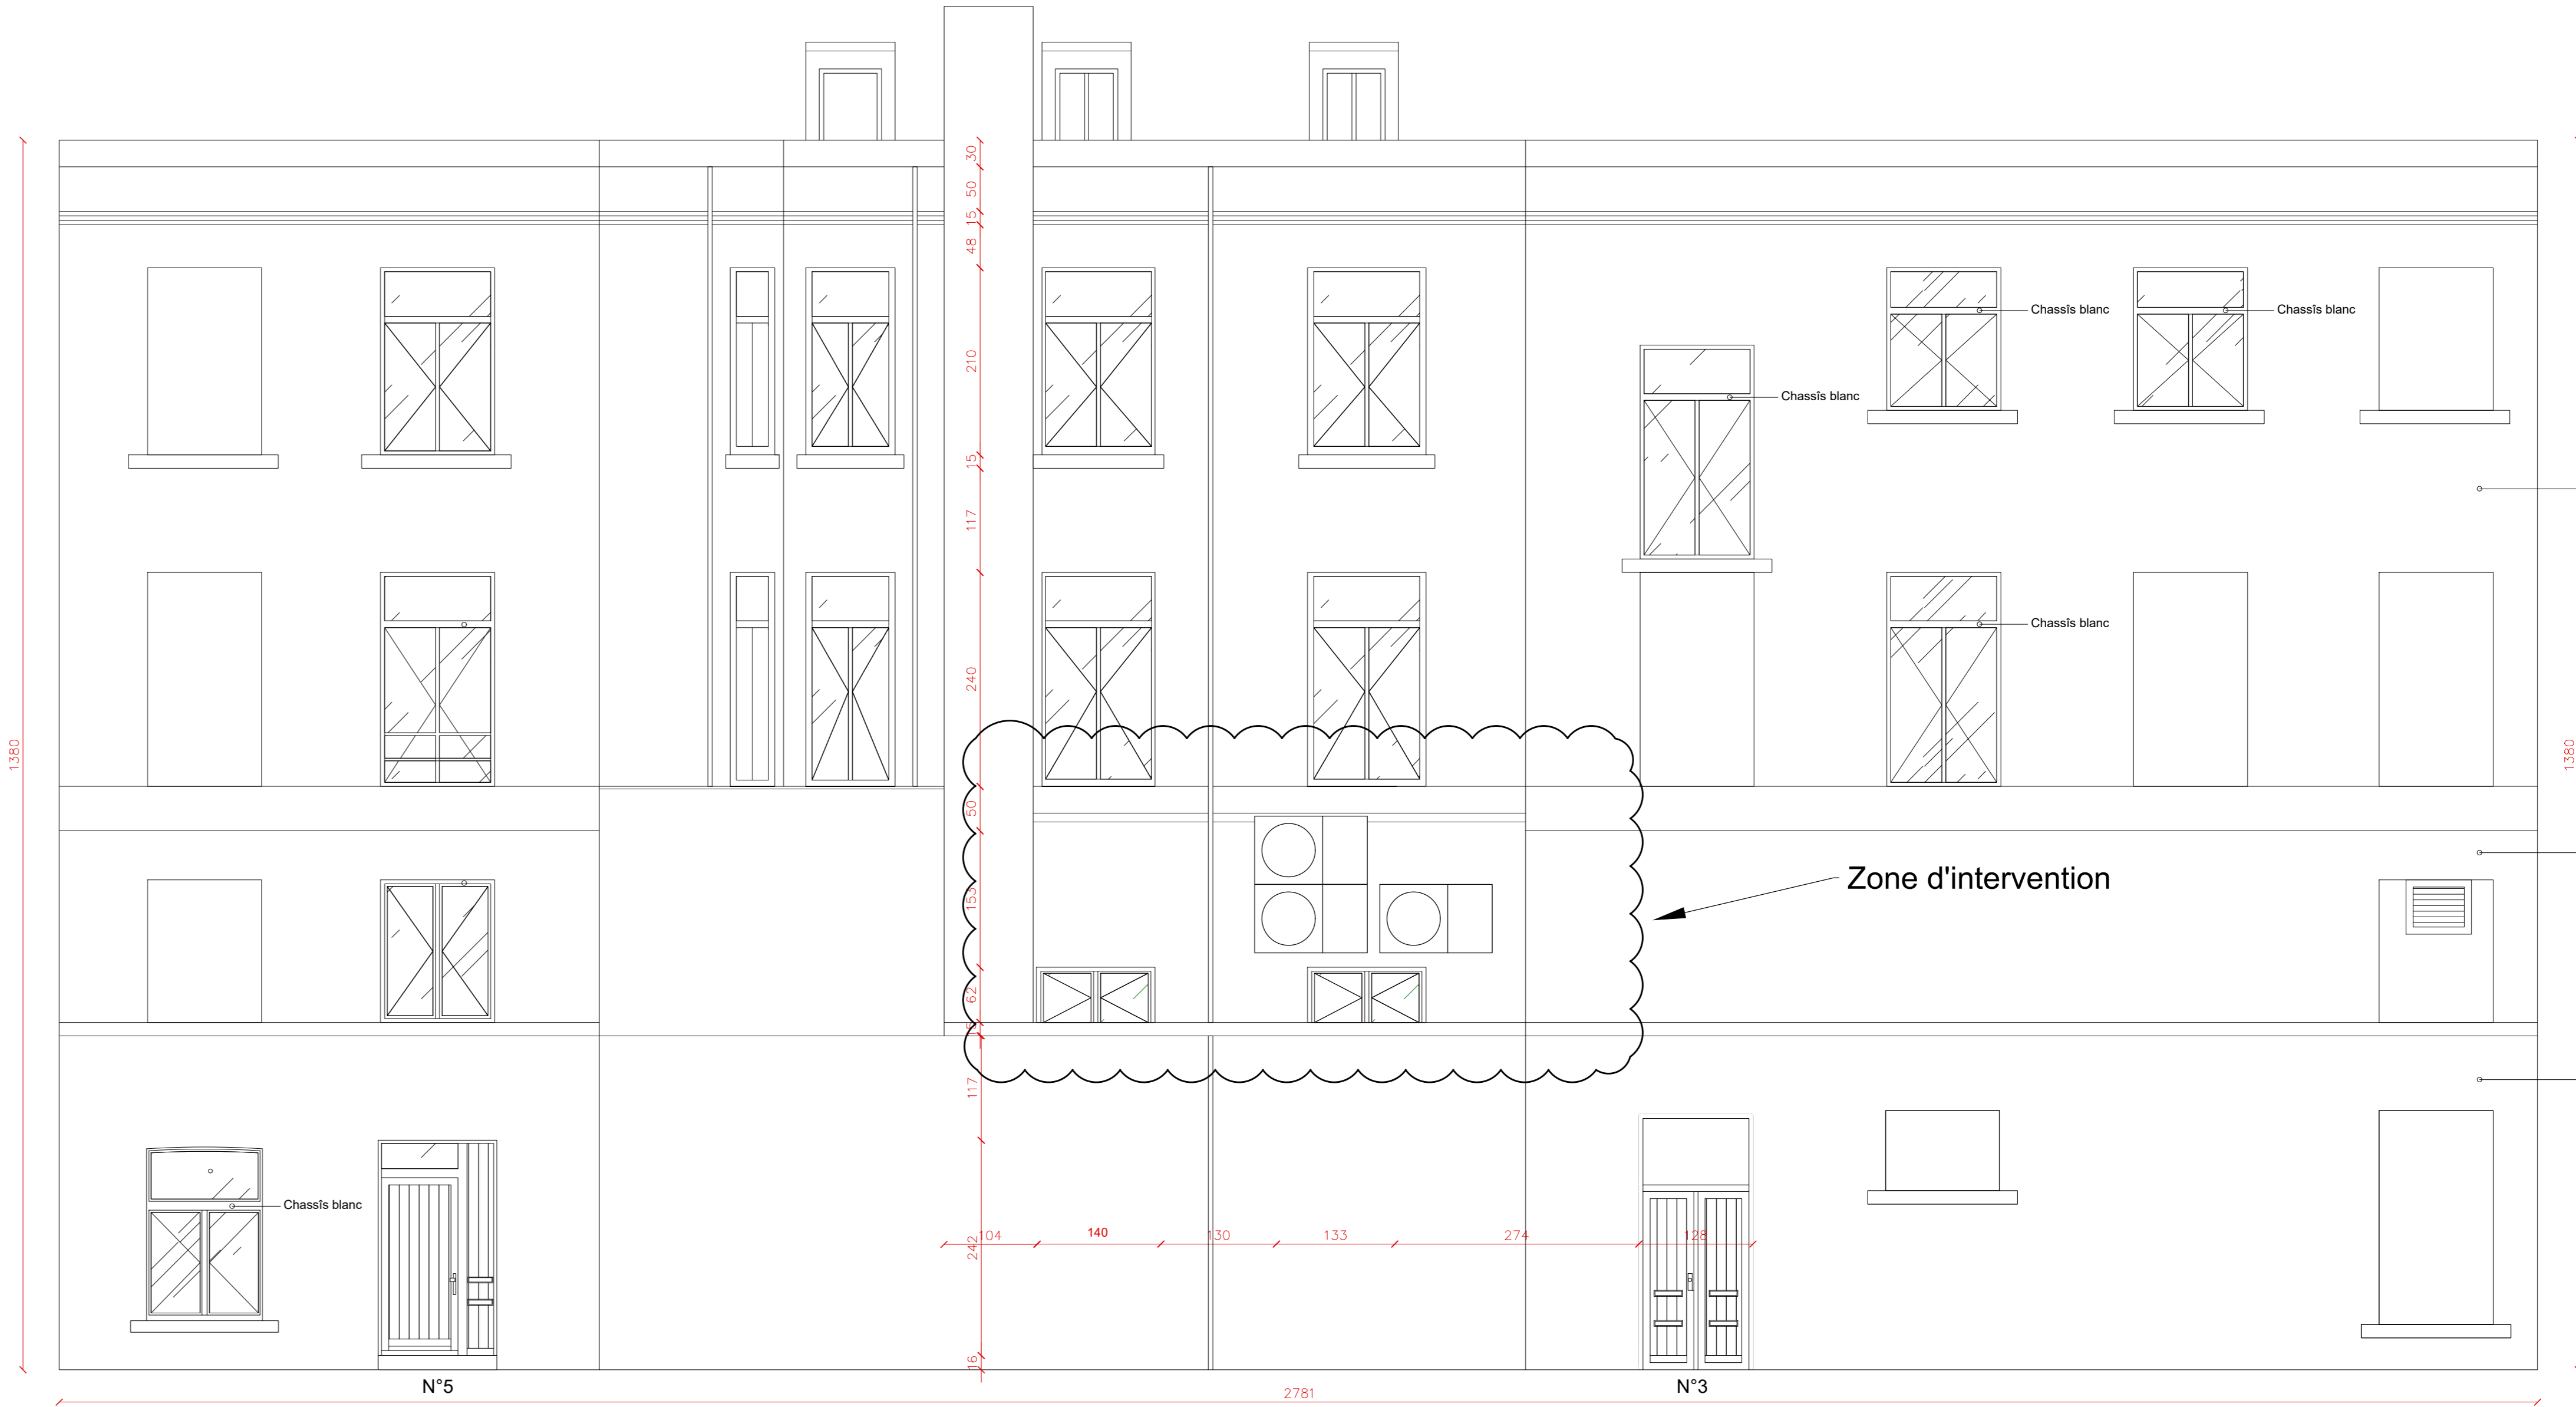

Façade arrière

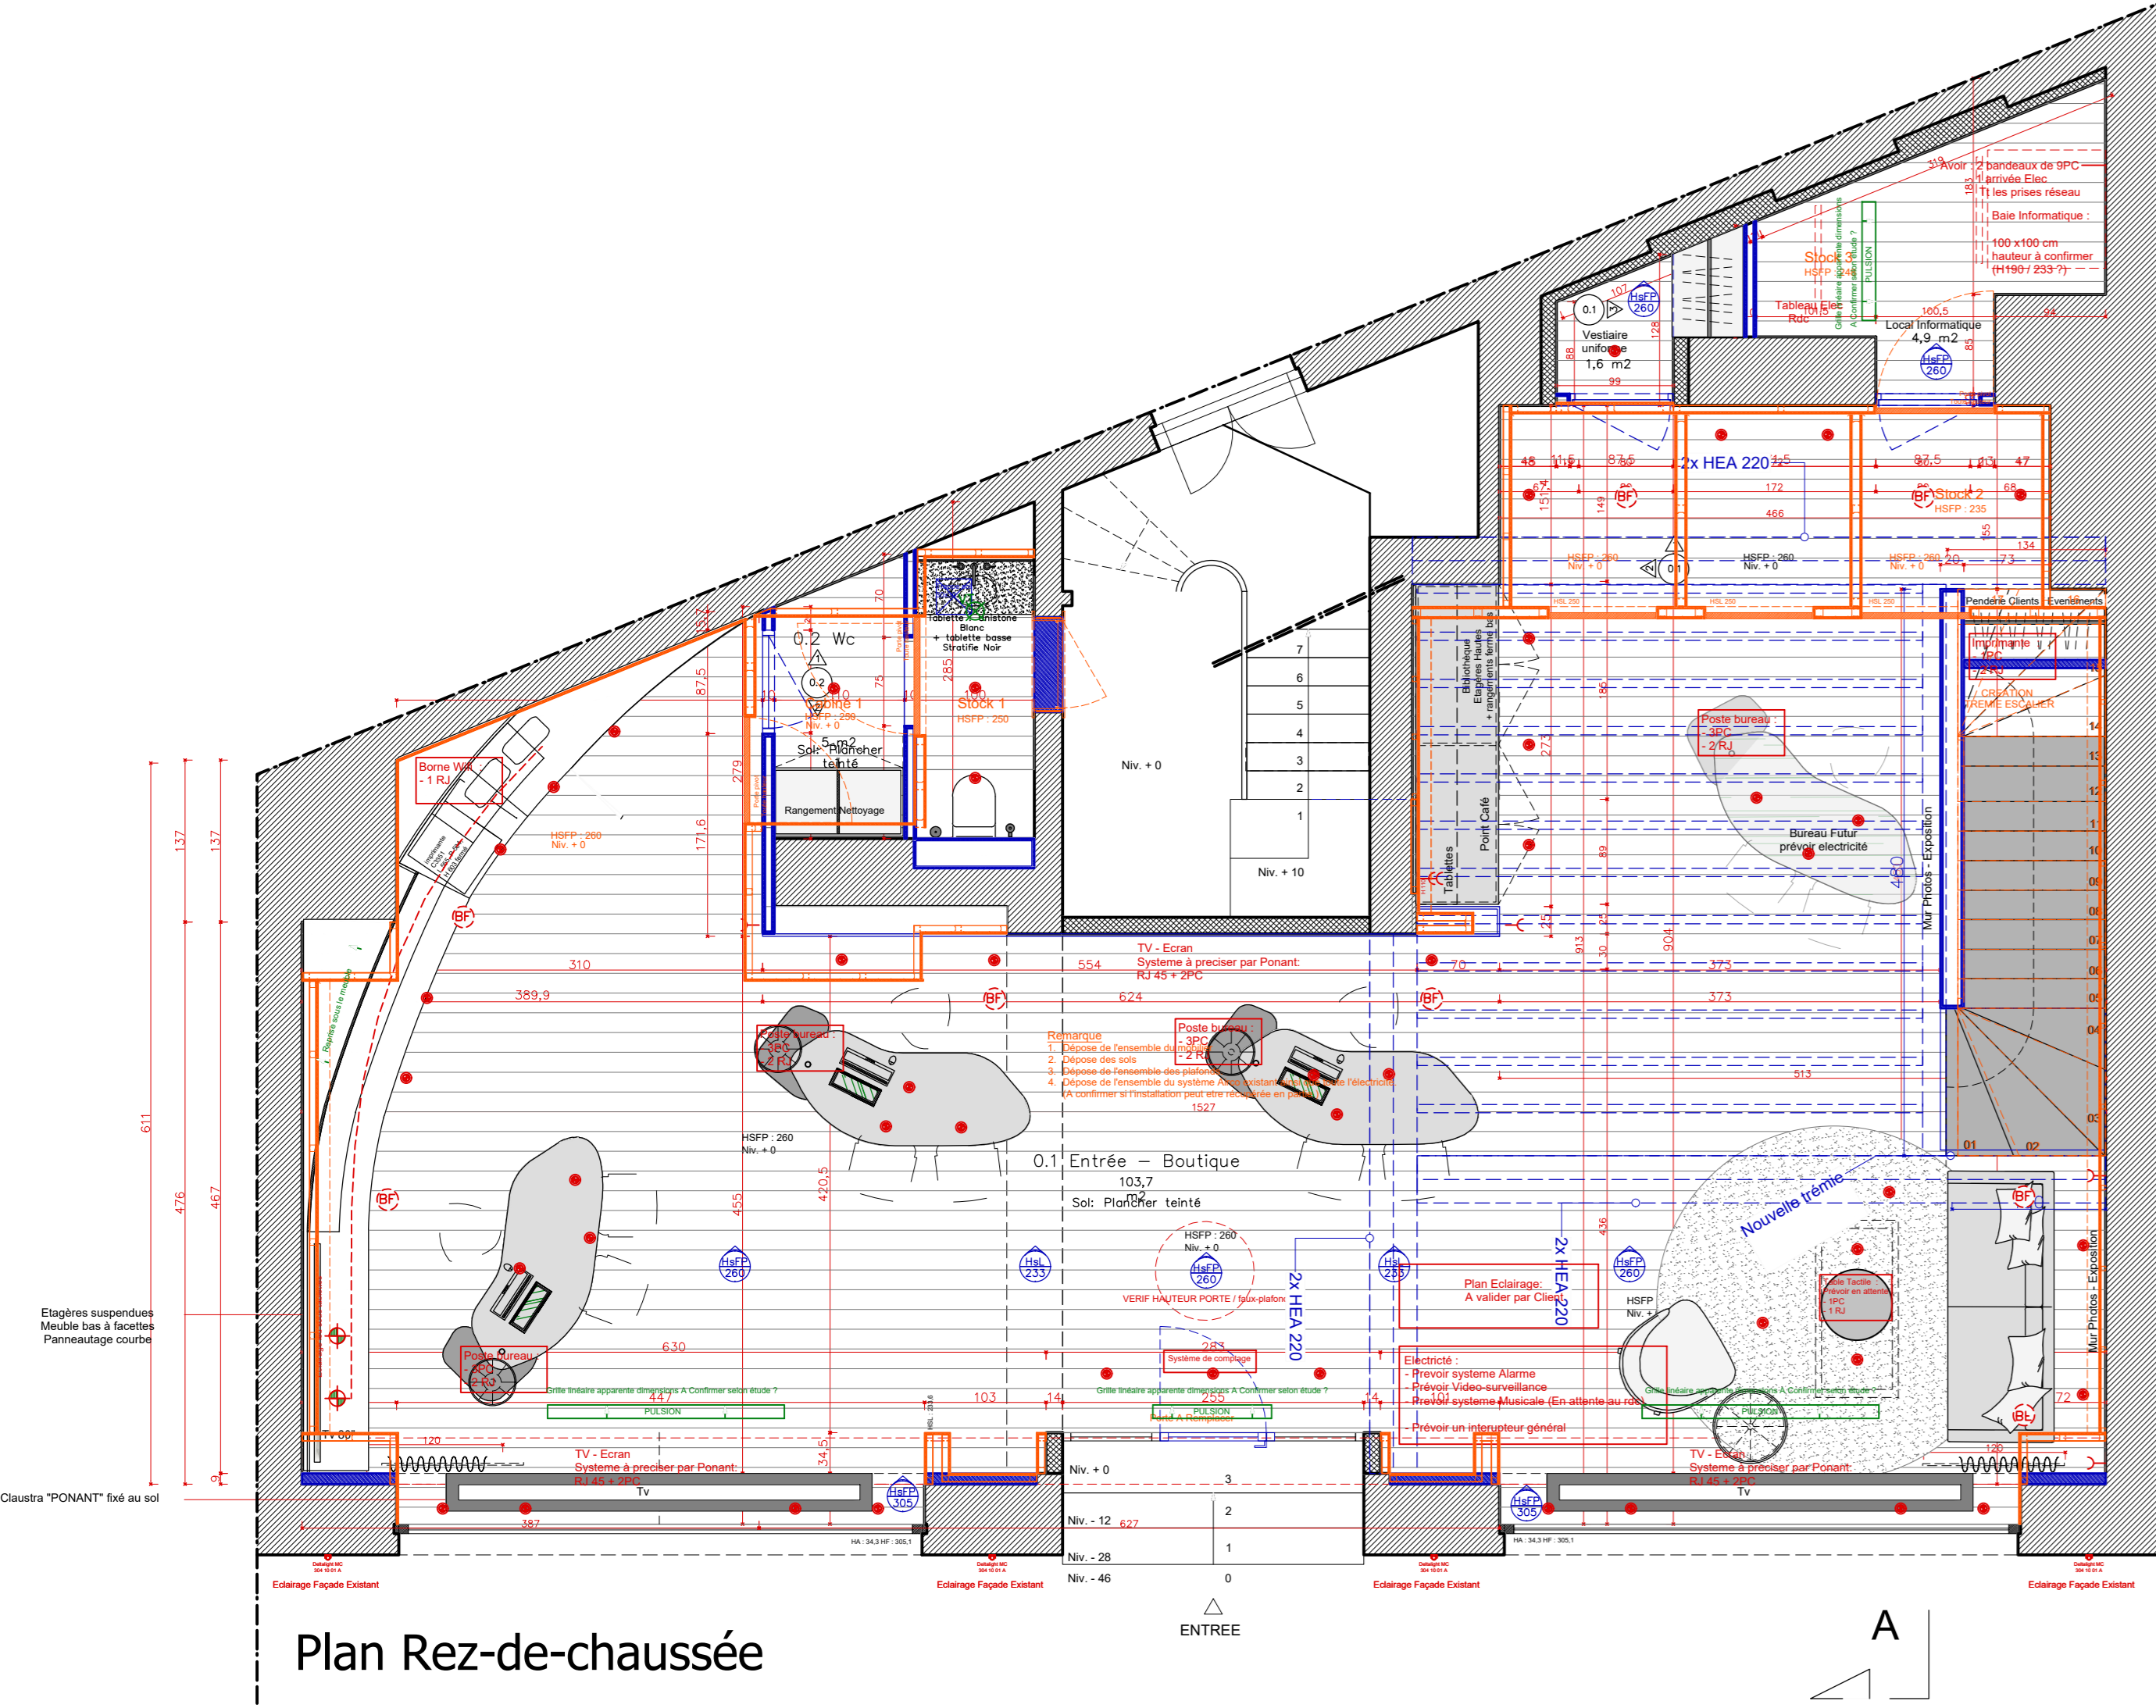

Plan Rez-de-chaussée

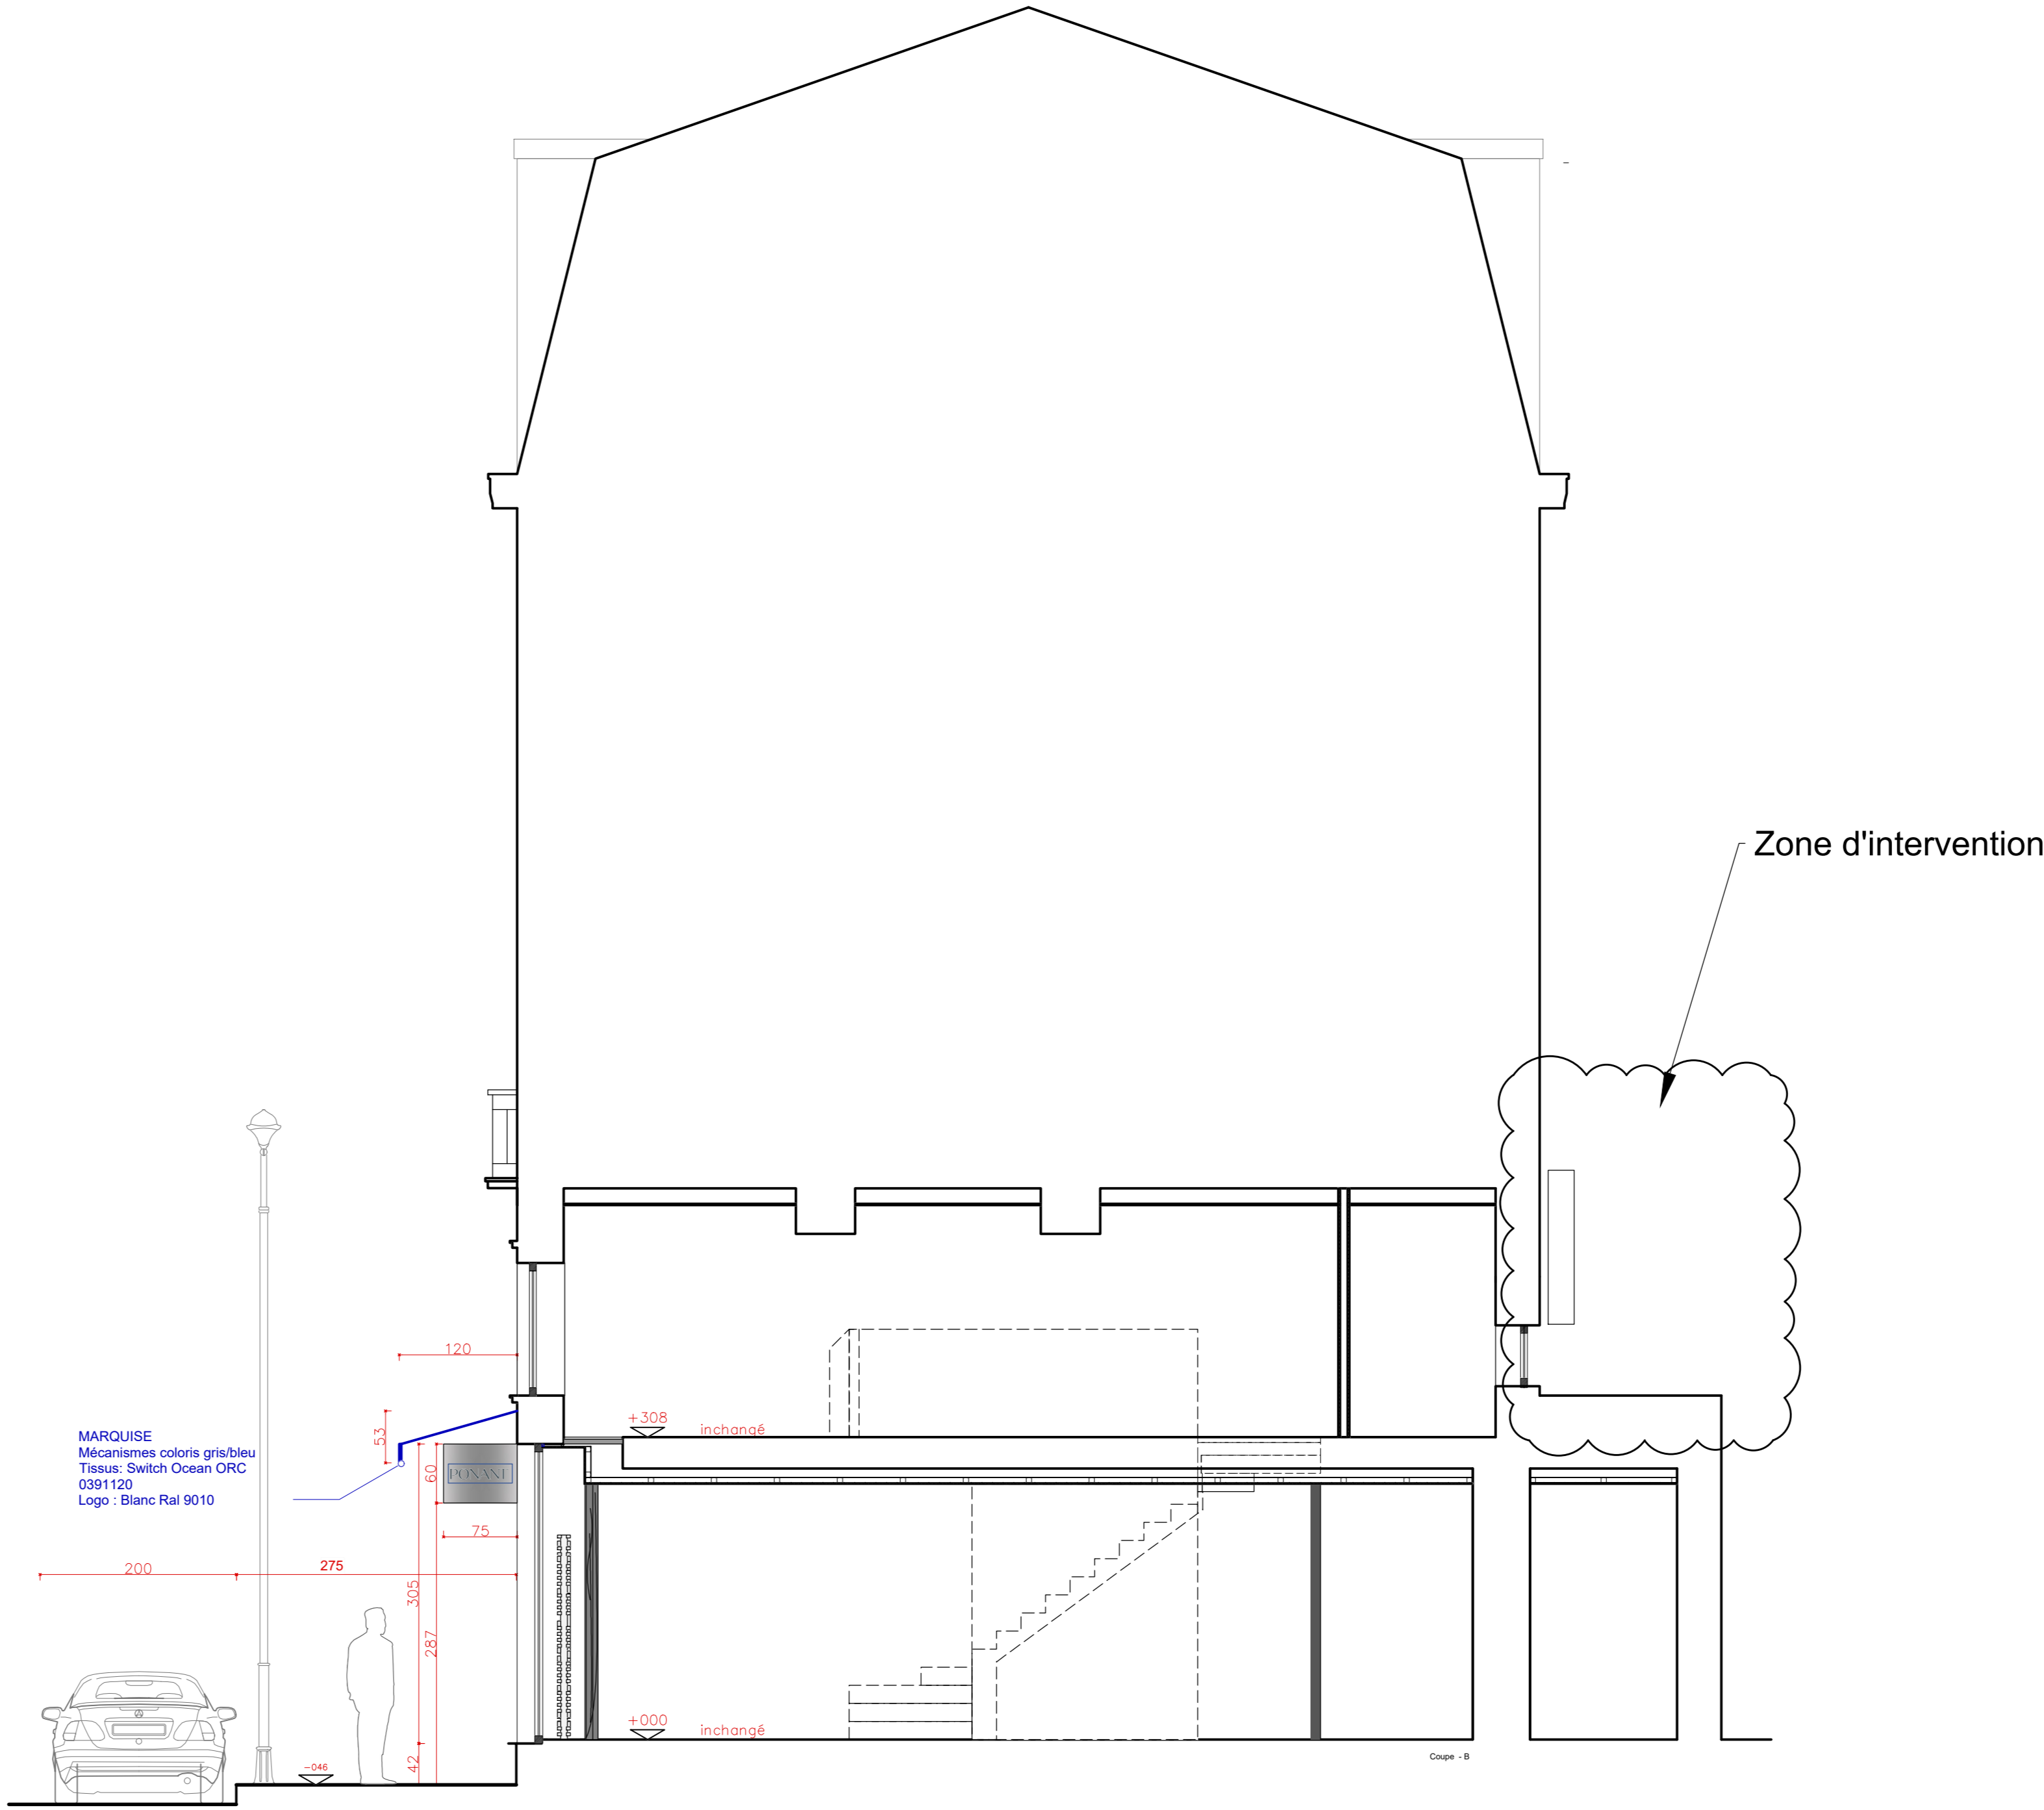

Coupe AA



Façade avant

OBJET : TRANSFORMATION D'UNE COMMERCE Avenue Louise, 98 1000 BRUXELLES Cadastrée: 4ème division, section B n°4794	
PROPRIETE DE : COMPAGNIE DU PONANT Avenue Louise, 98 1000 Bruxelles	
PLAN DRESSE PAR : Eduard-V. DRAPS Architecte Inscrit au Tableau de l'Ordre des Architectes Avenue Général de Longueville, 1 - 1150 Bruxelles Tél : 02 / 779.14.00 - info@draps.be	
DEMANDE DE PERMIS D'URBANISME Ces plans sont uniquement destinés à des fins administratives. Ils ne peuvent en aucun cas être considérés comme des plans d'exécution.	
DOSSIER : DA 1752	
CONTENU : SITUATION EXISTANTE DE FAIT Plans, Coupe, Façades	
ECHELLE : 1/50	
DATE : 01/10/2025	PLAN N° DA 1752.0.100
INDICE : A	