




Plan Etage

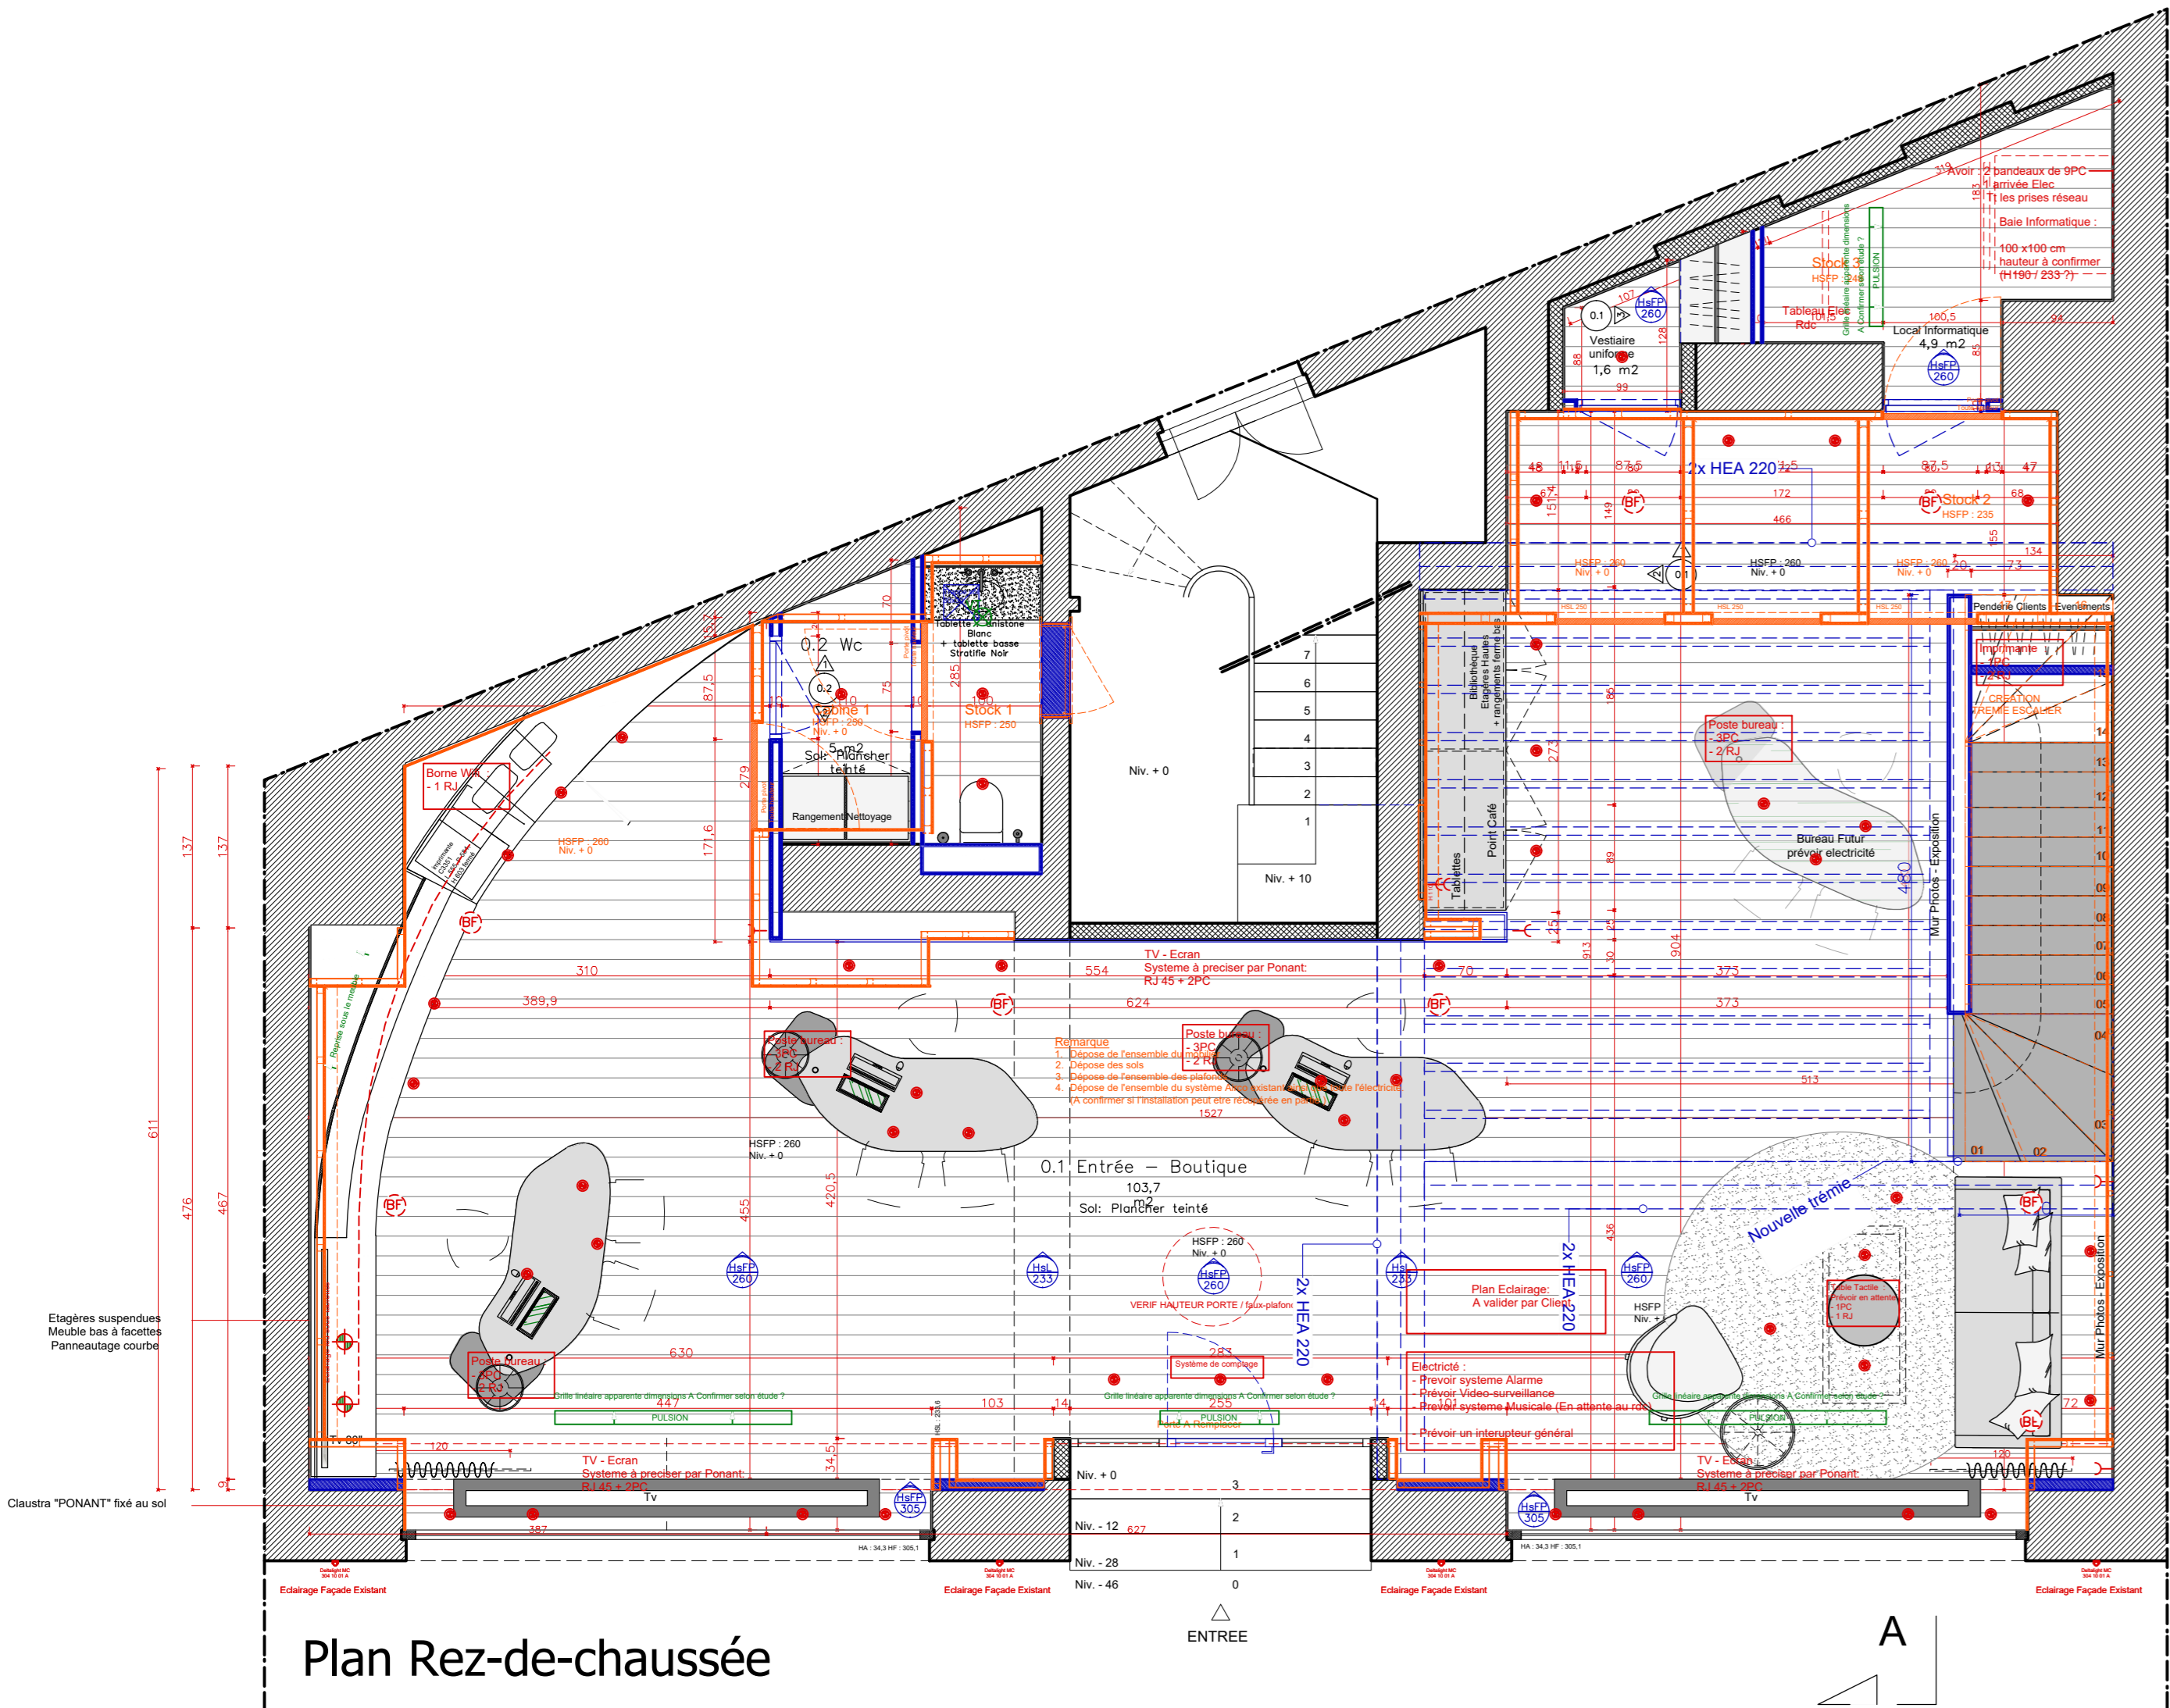


Plan Rez-de-chaussée

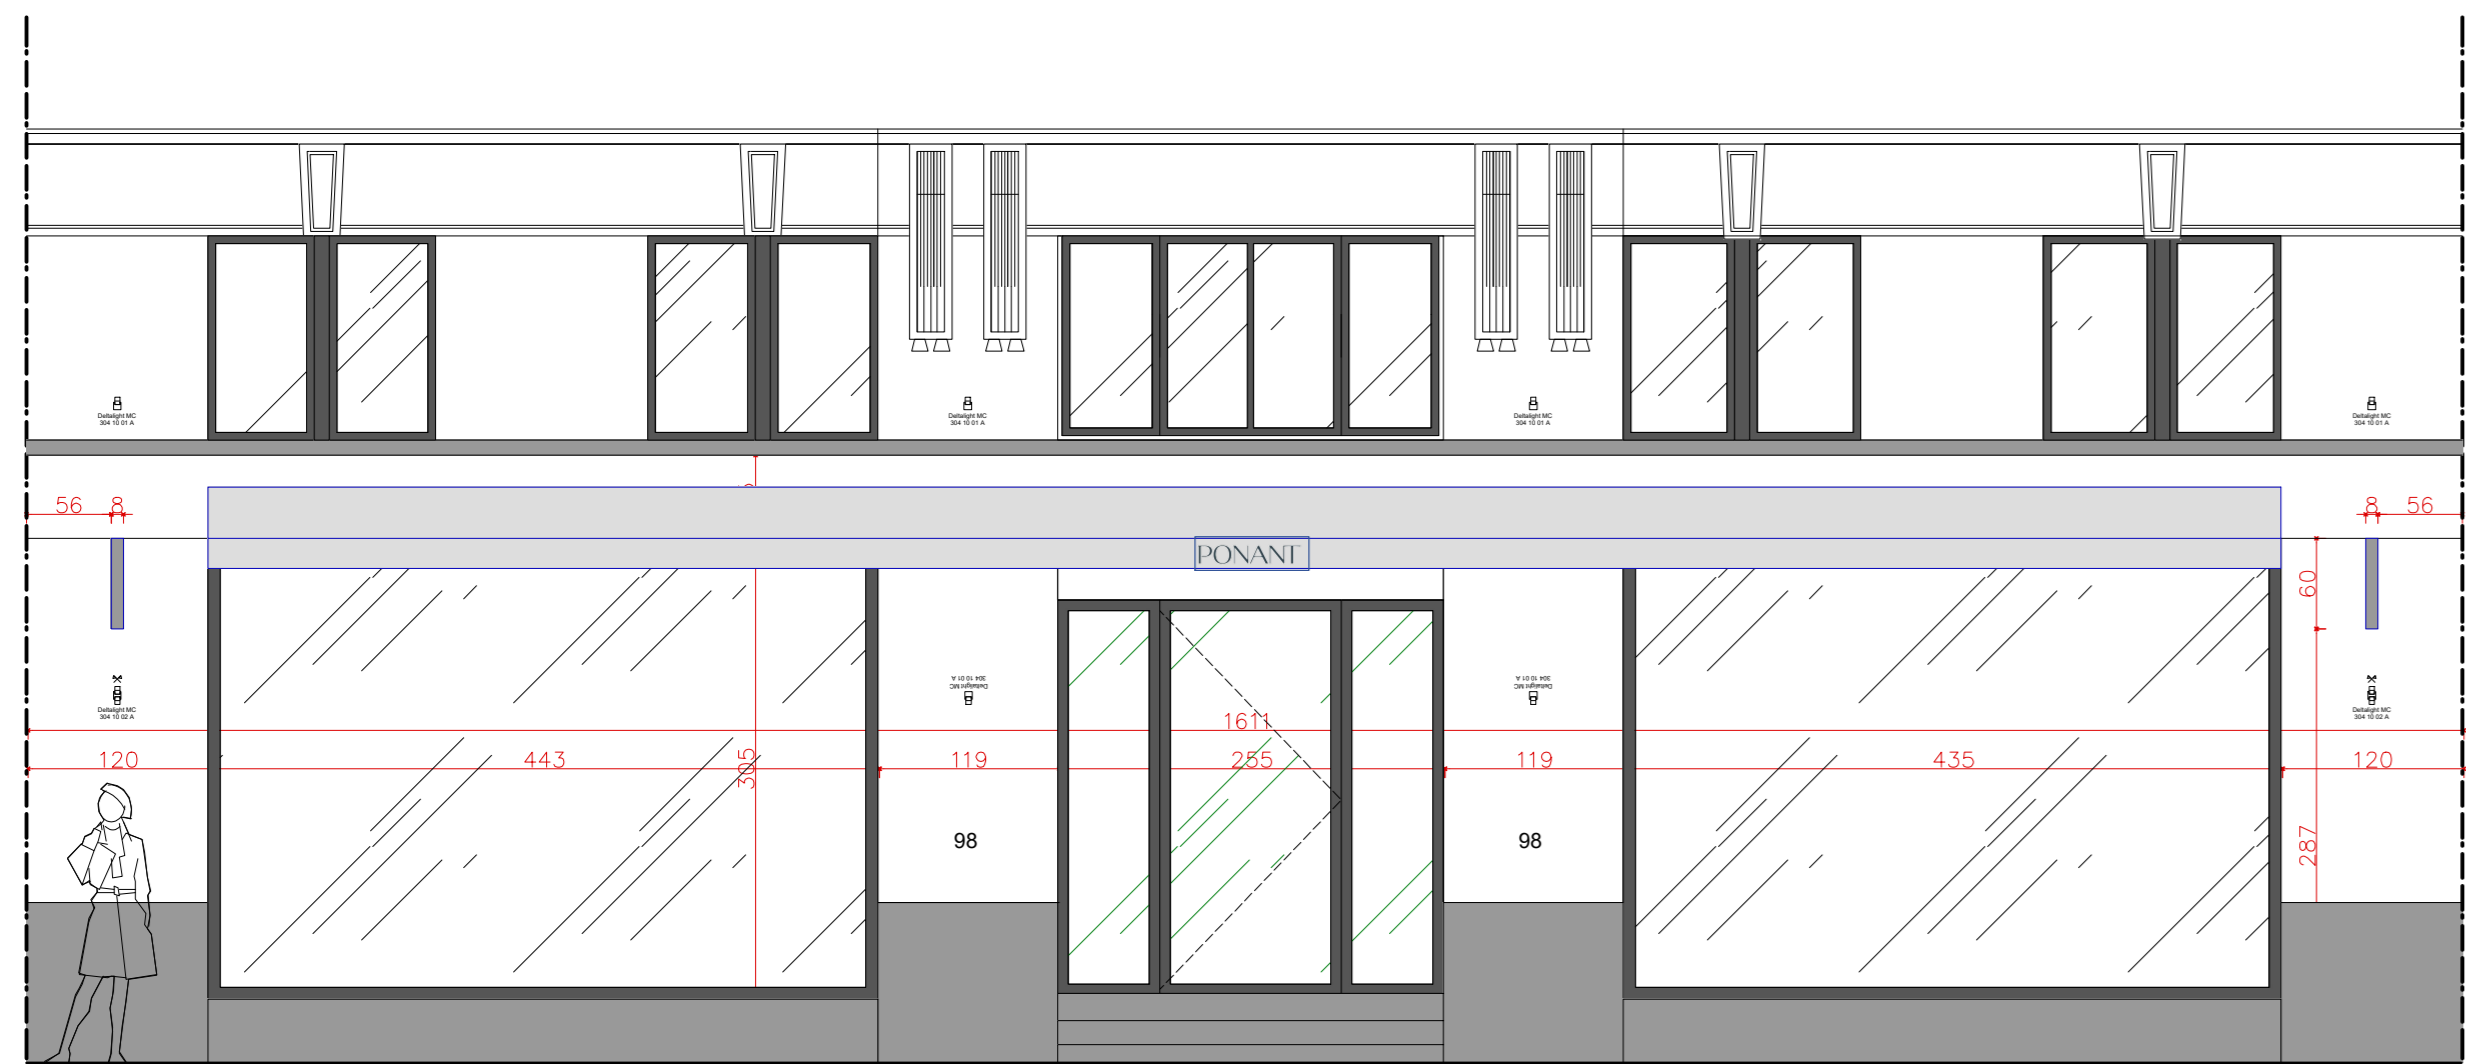

Facade avant

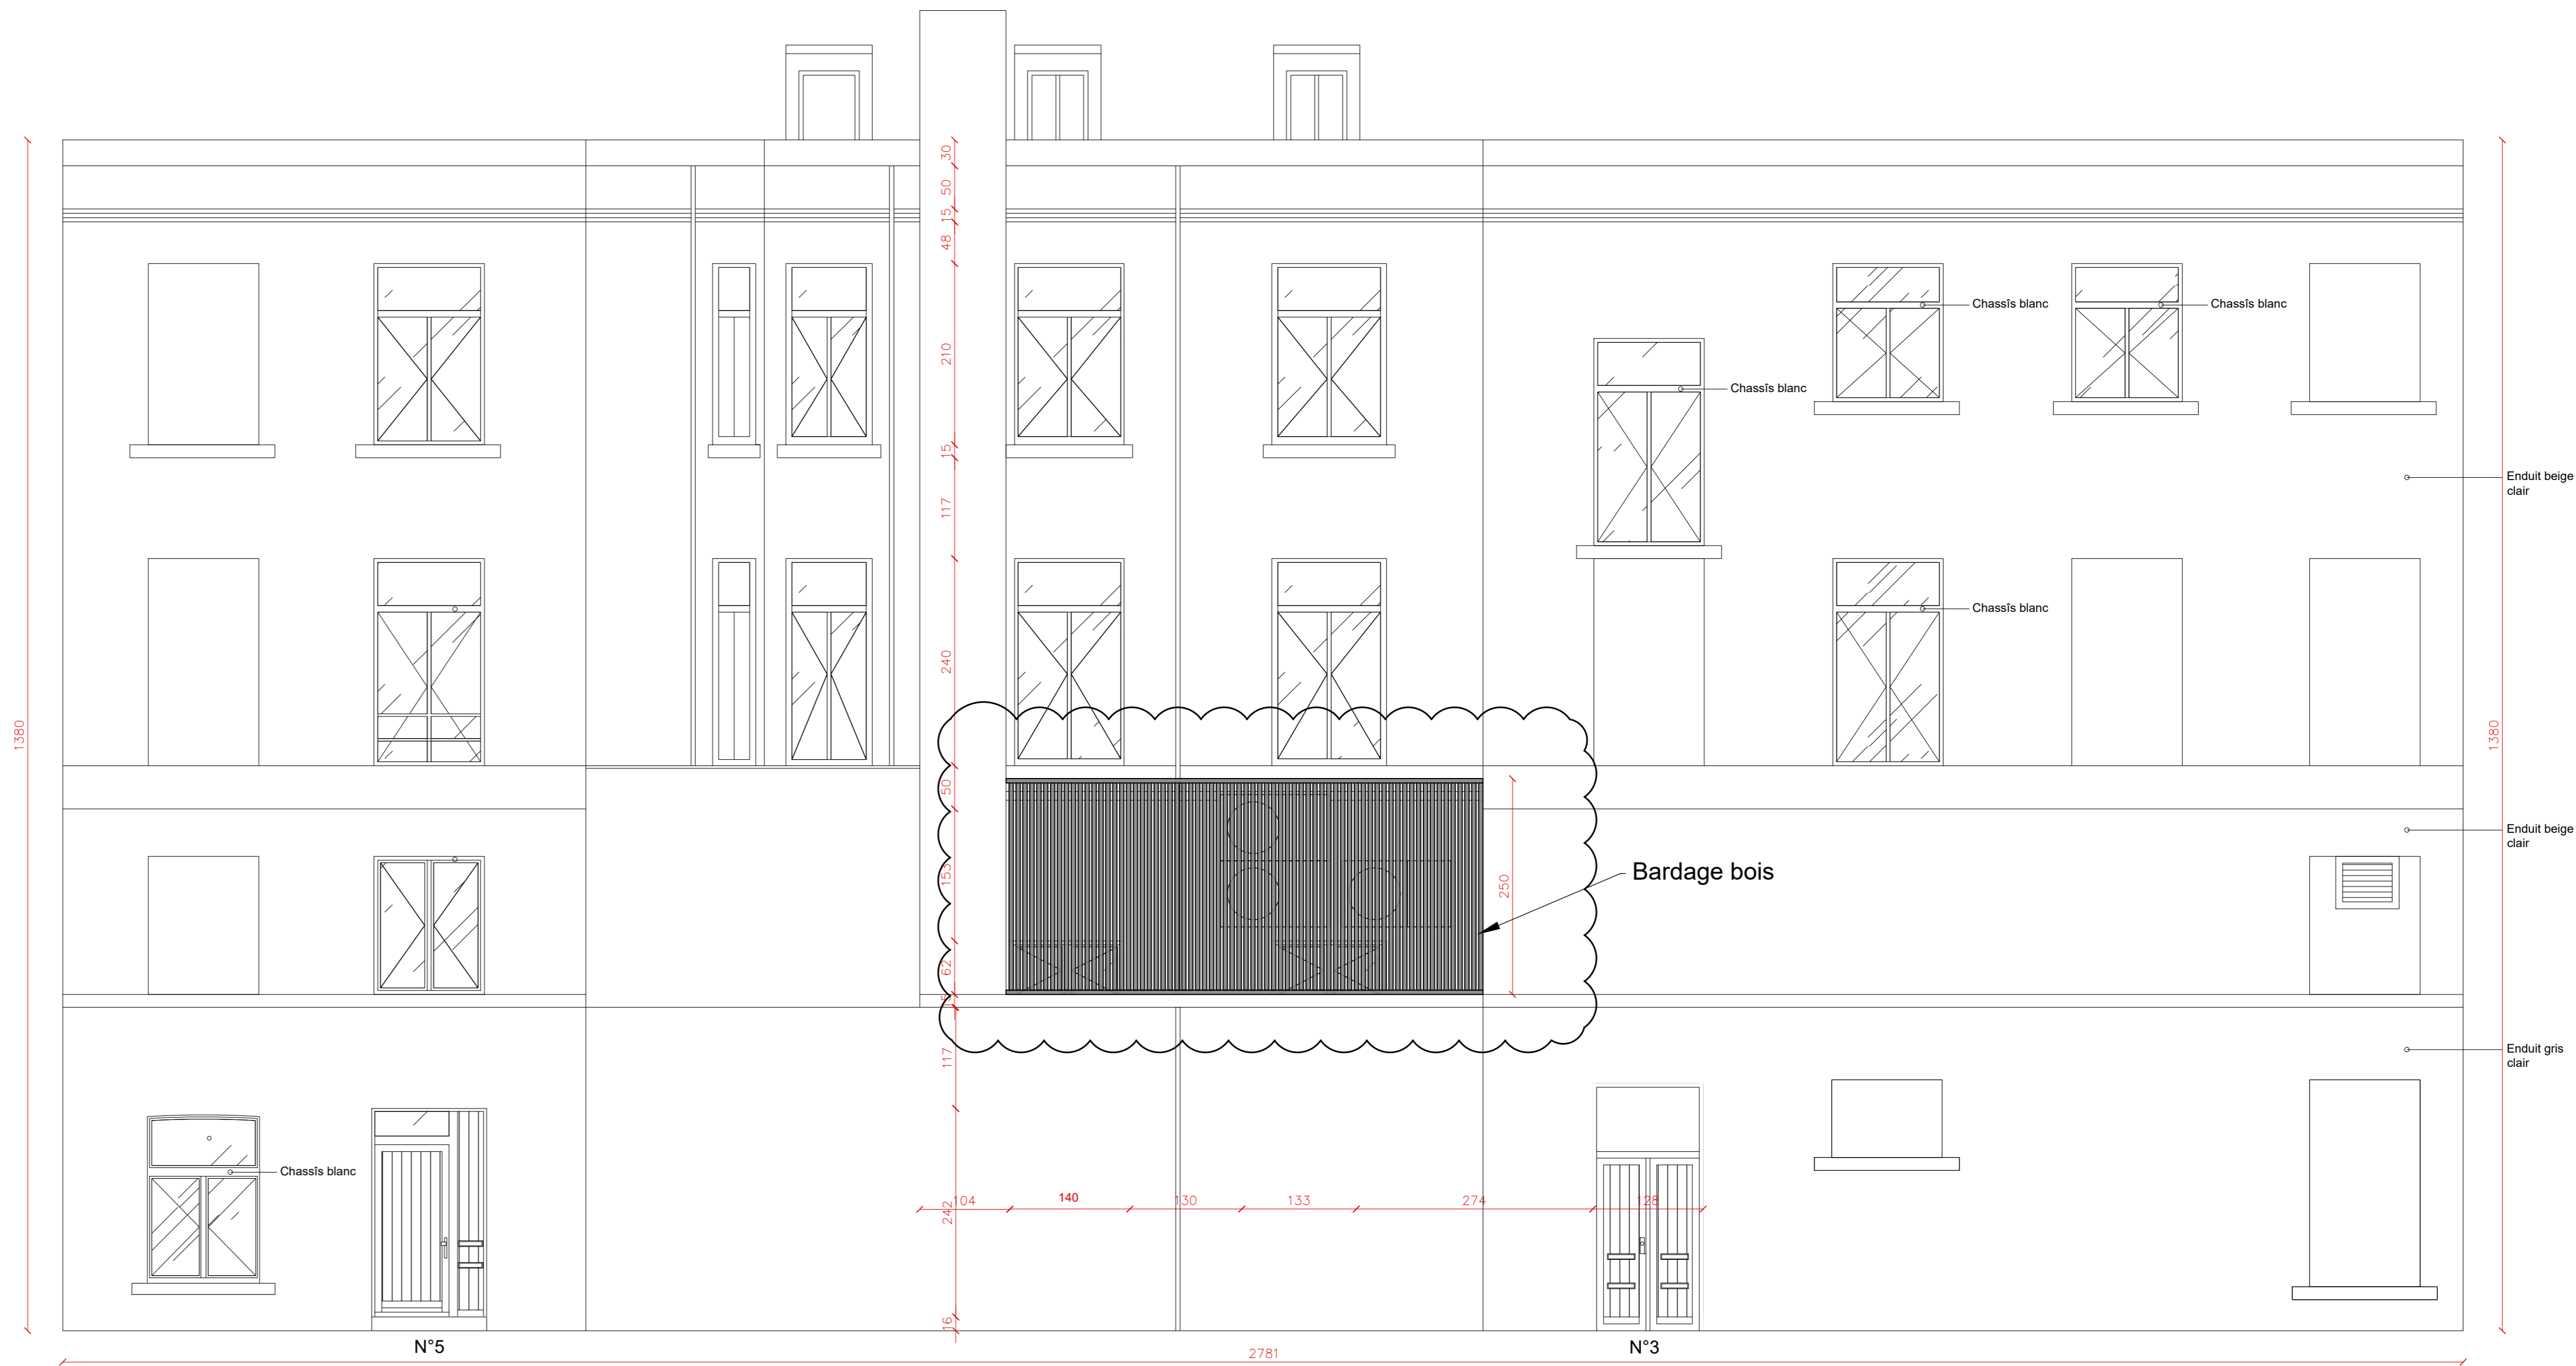

Facade arrière

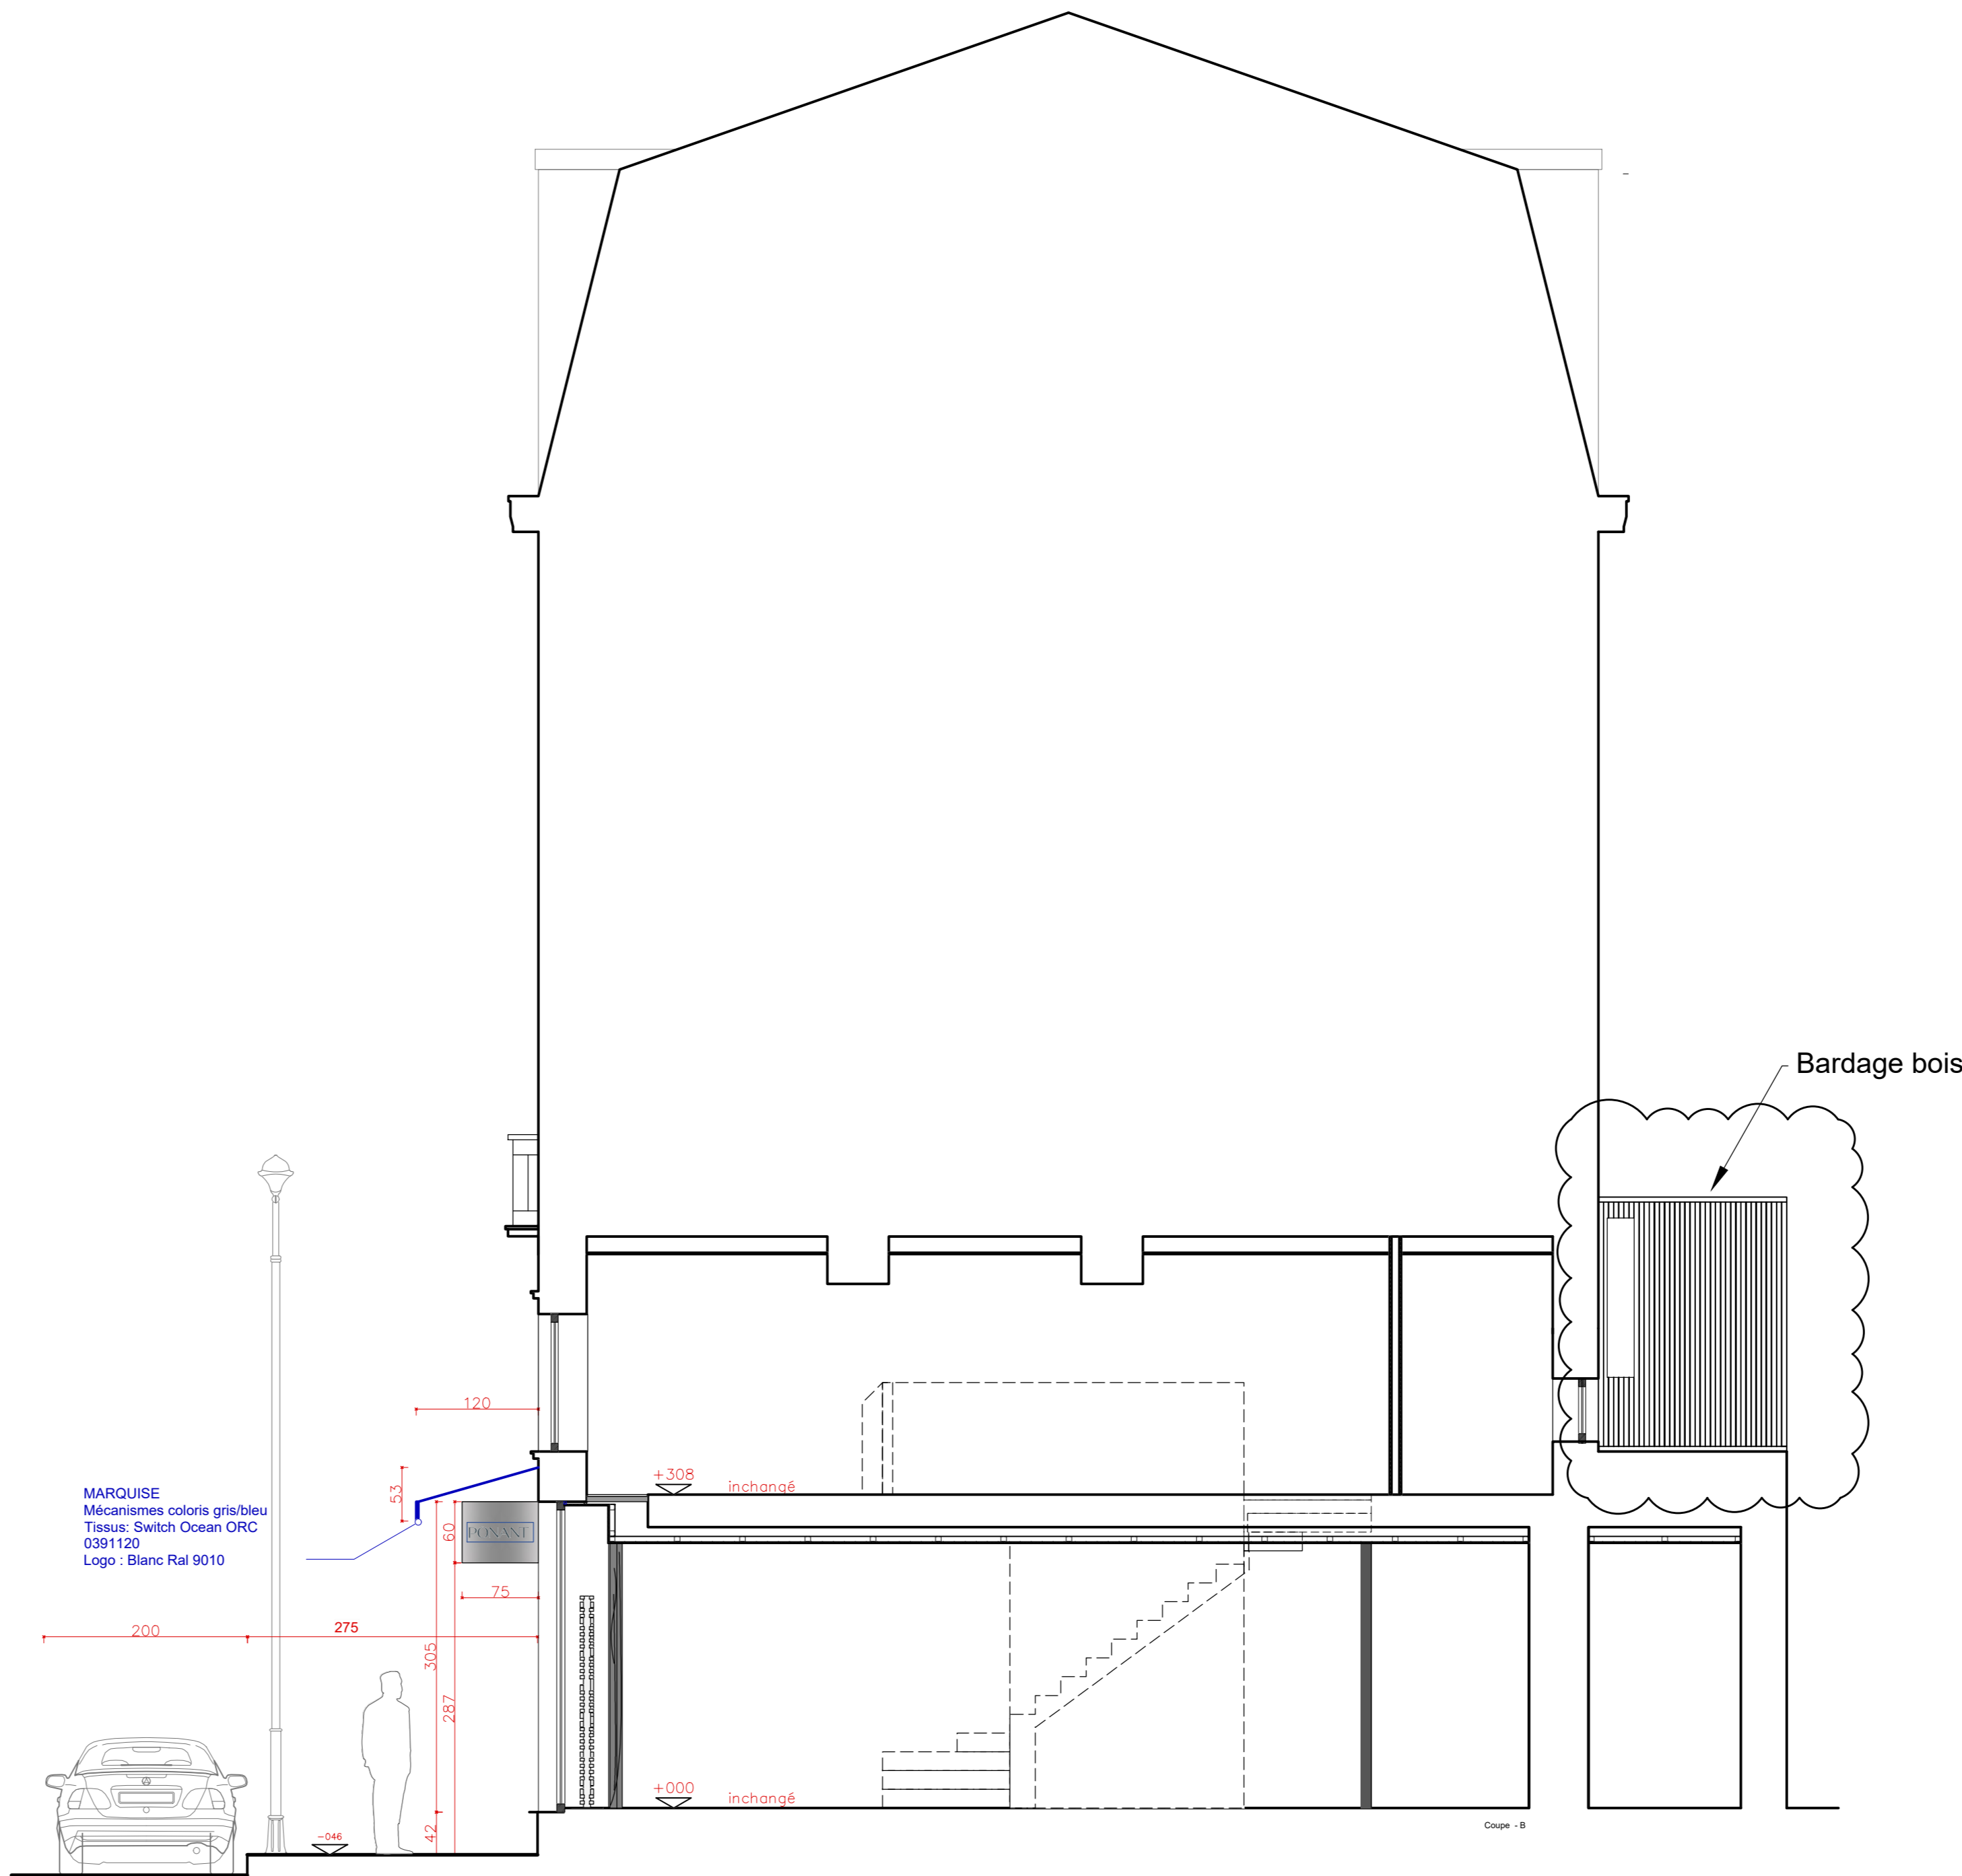

Coupe AA

OBJET : <b>TRANSFORMATION D'UNE COMMERCE</b> Avenue Louise, 98 1000 BRUXELLES Cadastrée: 4ème division, section B n°479 f	
PROPRIETE DE : <b>COMPAGNIE DU PONANT</b> Avenue Louise, 98 1000 Bruxelles	
PLAN DRESSE PAR : <b>Edouard-V. DRAPS</b> Architecte Inscrit au Tableau de l'Ordre des Architectes Avenue Général de Longueville, 1 - 1150 Bruxelles Tél : 02/ 779.14.00 - info@draps.be	
DEMANDE DE PERMIS D'URBANISME Ces plans sont uniquement destinés à des fins administratives. Ils ne peuvent en aucun cas être considérés comme des plans d'exécution.	
DOSSIER : <b>DA 1752</b>	CONTENU : SITUATION PROJETEE Plans, Coupe, Façades
DATE : 01/11/2024	PLAN N°: DA 1752.0.101
ECHELLE : 1/50	
INDICE : A	