


Plan Etage




Facade arrière

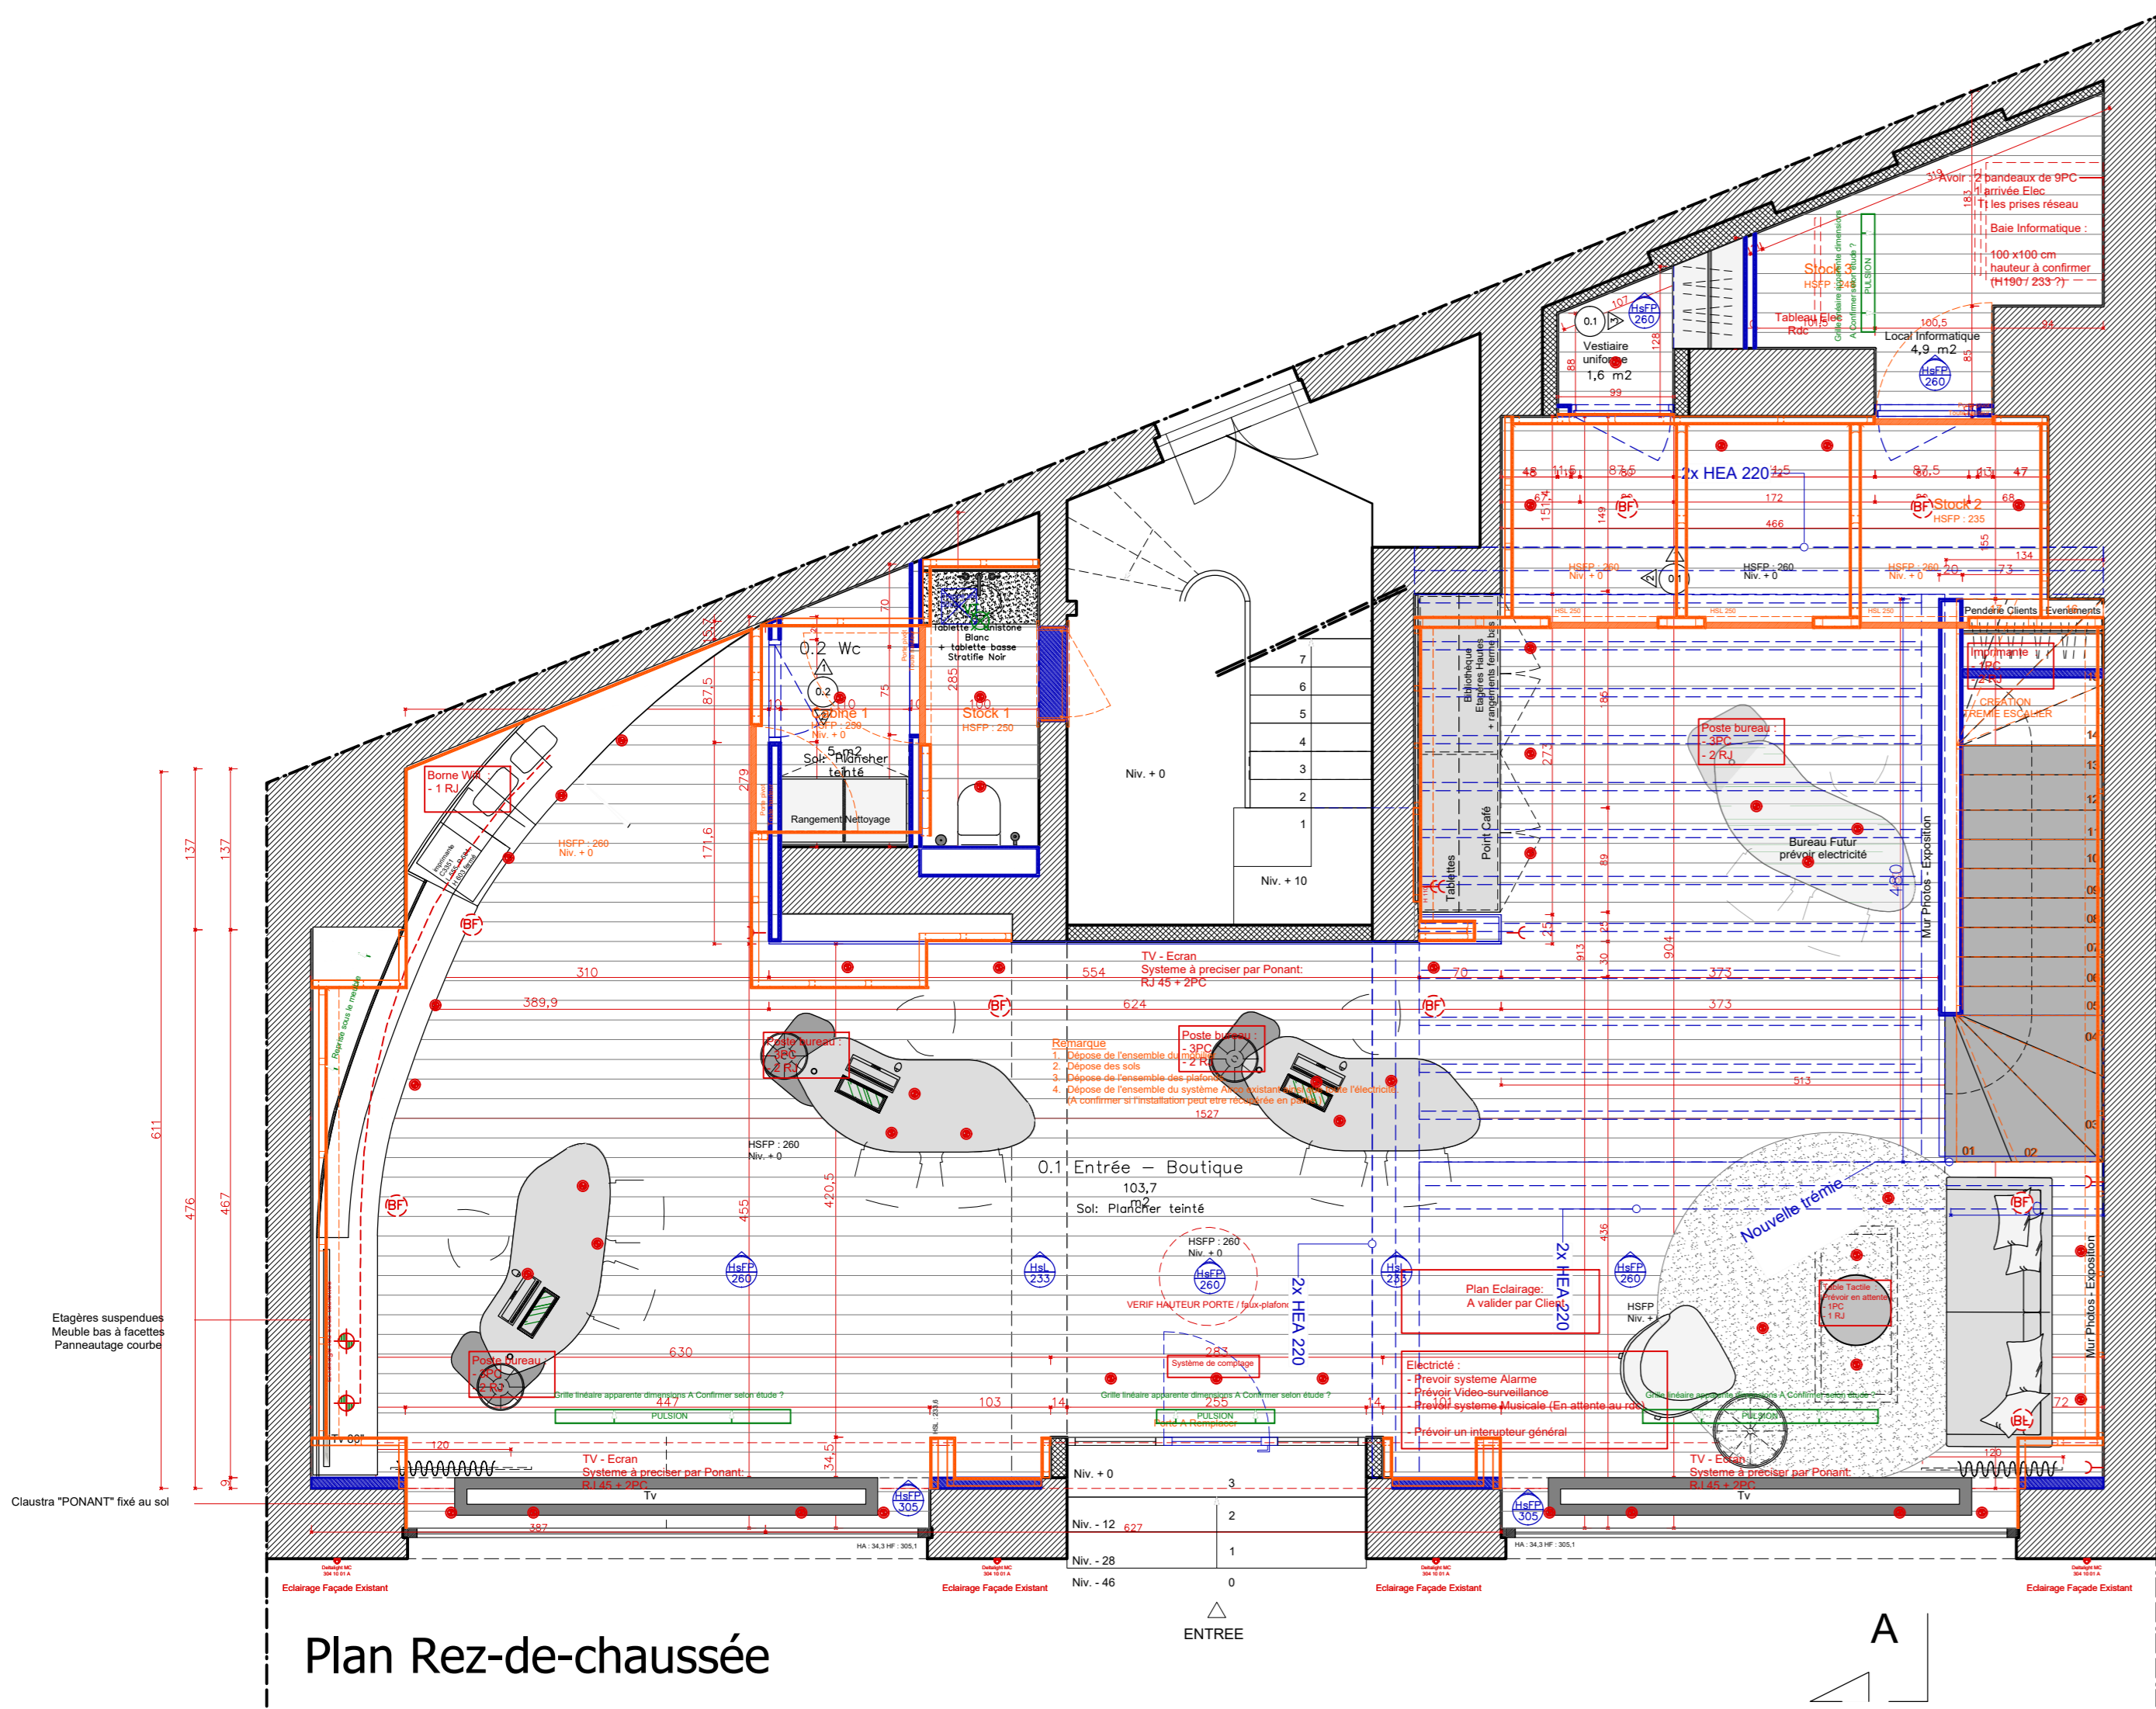

Plan Rez-de-chaussée



Facade avant

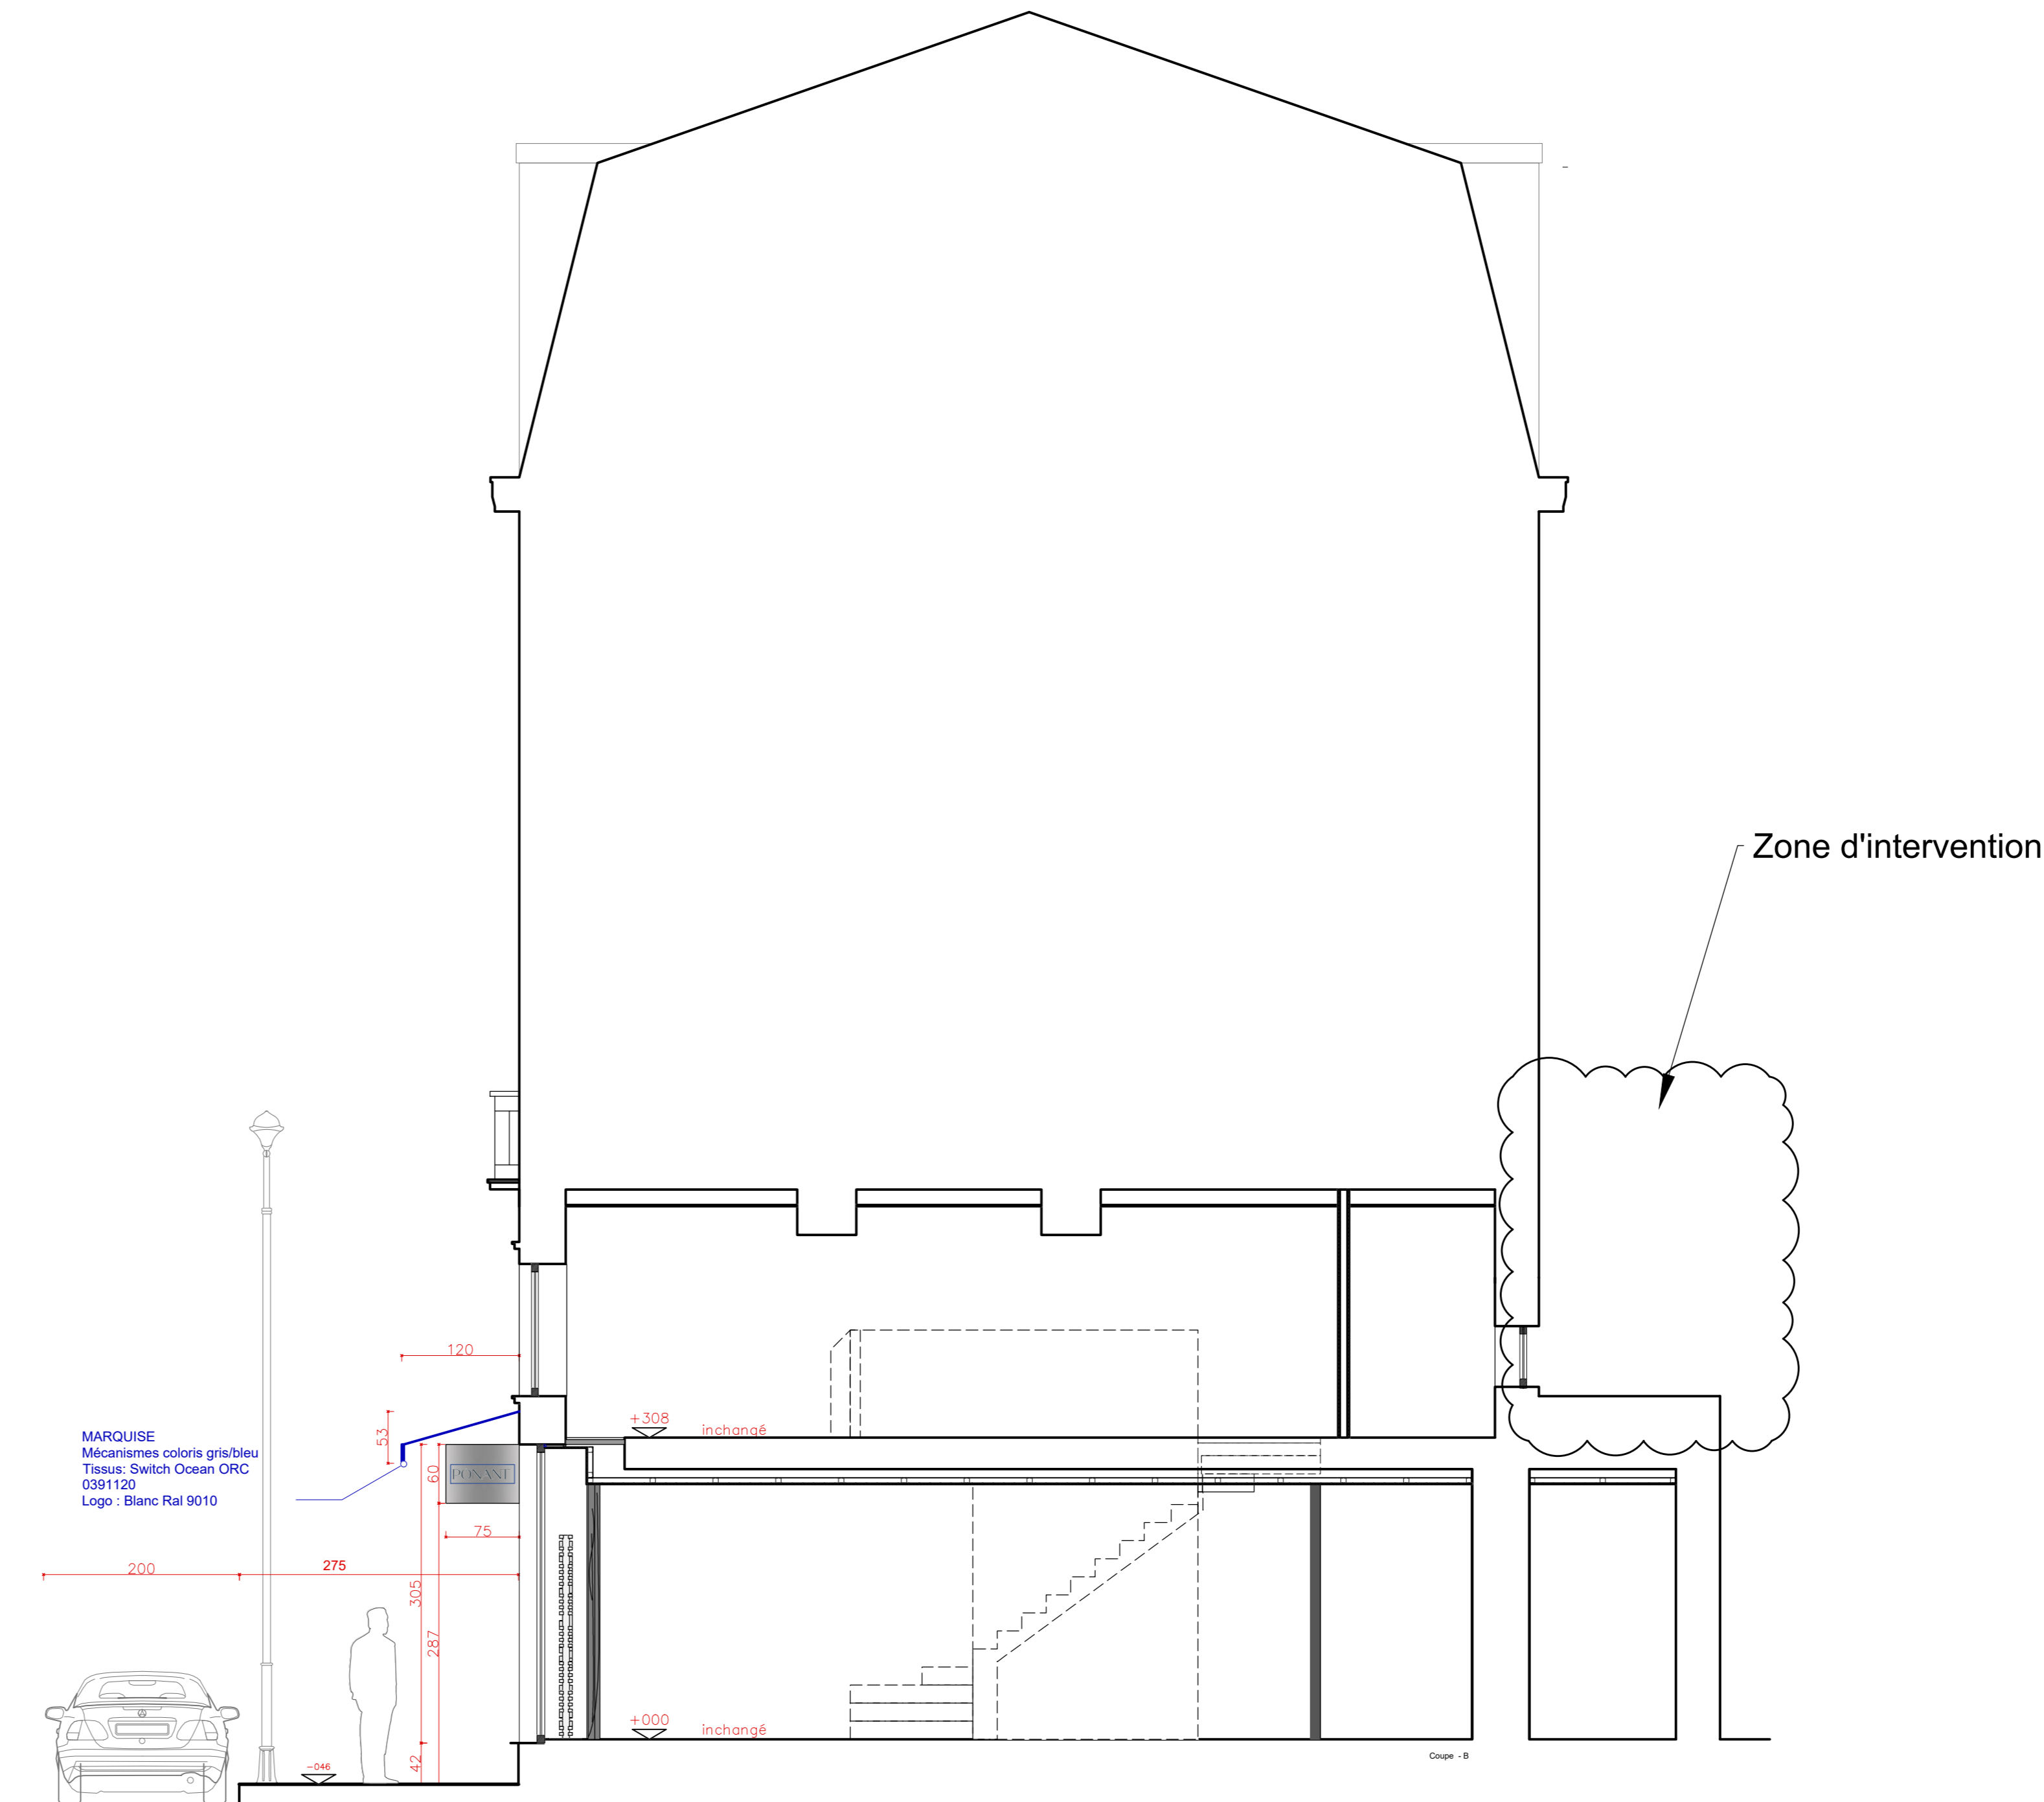

Coupe AA

OBJET :	
TRANSFORMATION D'UNE COMMERCE Avenue Louise, 98 1000 BRUXELLES Cadastrée: 4 ^{ème} division, section B n°4994	
PROPRIETE DE :	
COMPAGNIE DU PONANT Avenue Louise, 98 1000 Bruxelles	
PLAN DRESSE PAR :	
Edouard-V. DRAPS Architecte Inscrit au Tableau de l'Ordre des Architectes Avenue Général de Longueville, 1 - 1150 Bruxelles Tél : 02/ 779.14.00 - info@draps.be	
DEMANDE DE PERMIS D'URBANISME	
Ces plans sont uniquement destinés à des fins administratives. Ils ne peuvent en aucun cas être considérés comme des plans d'exécution.	
DOSSIER :	
DA 1752	
CONTENU :	
SITUATION EXISTANTE DE DROIT Plans, Coupe, Façades	
ECHELLE :	
1/50	
DATE :	
01/10/2025	
PLAN N°	
DA 1752.0.99	
INDICE :	
A	