




R-1

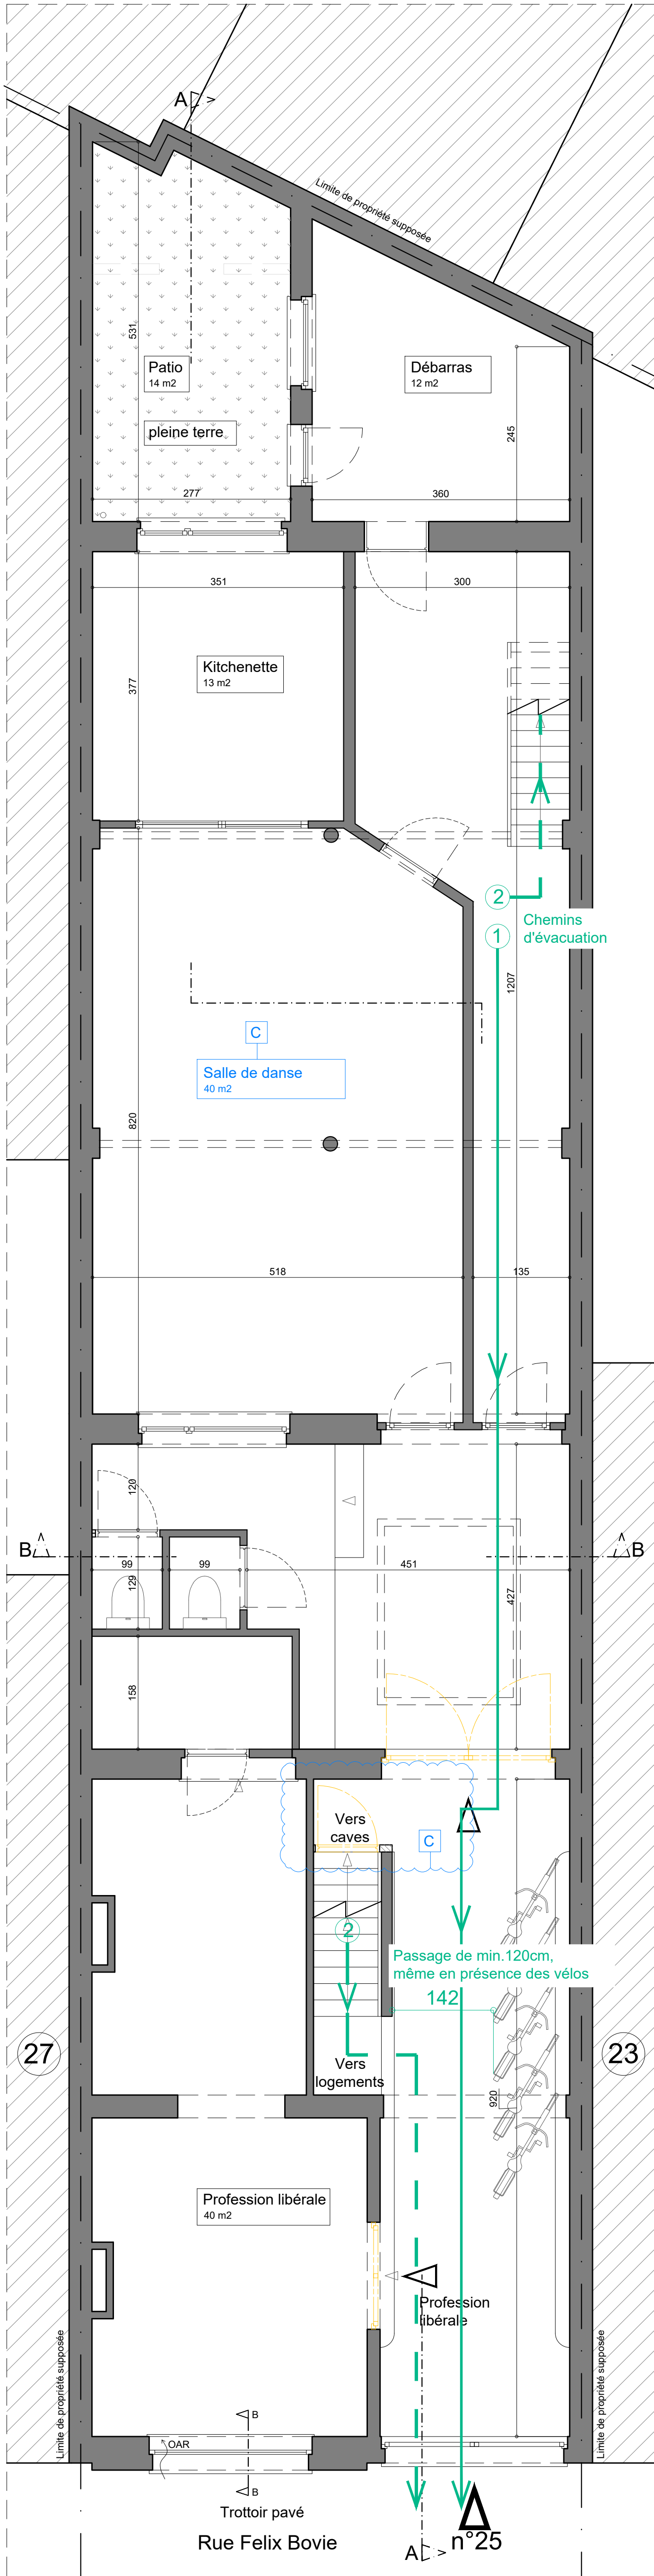


REZ-DE-CHAUSSEE

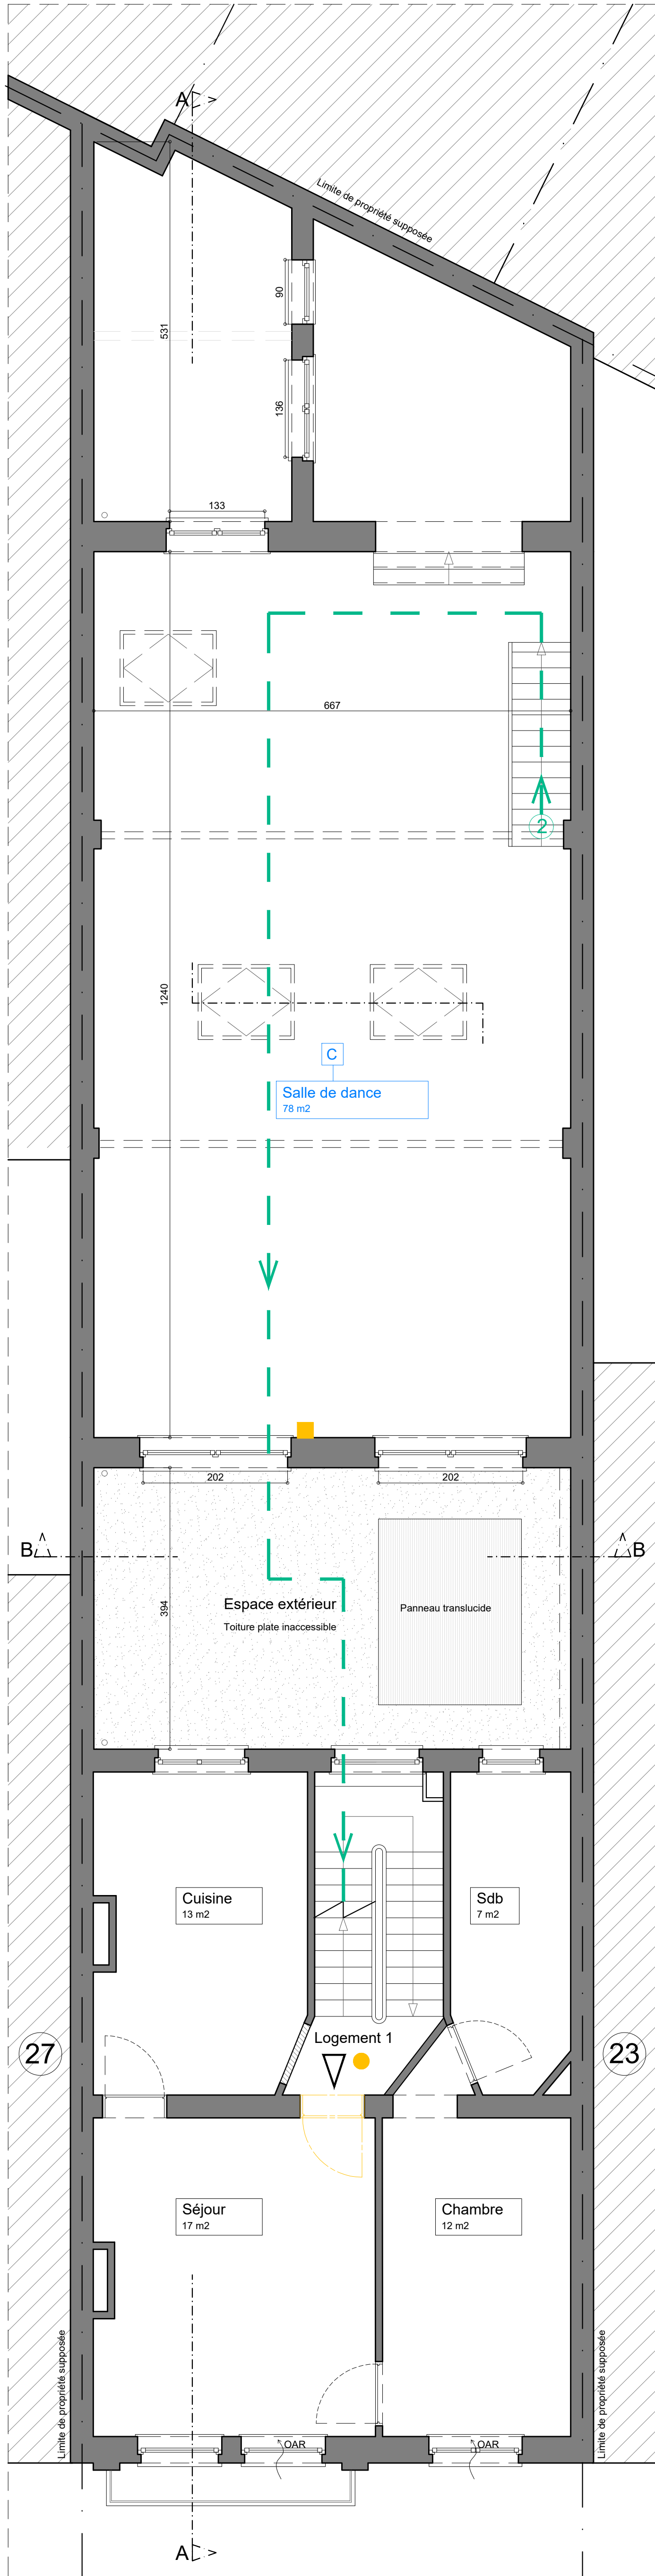


R+1

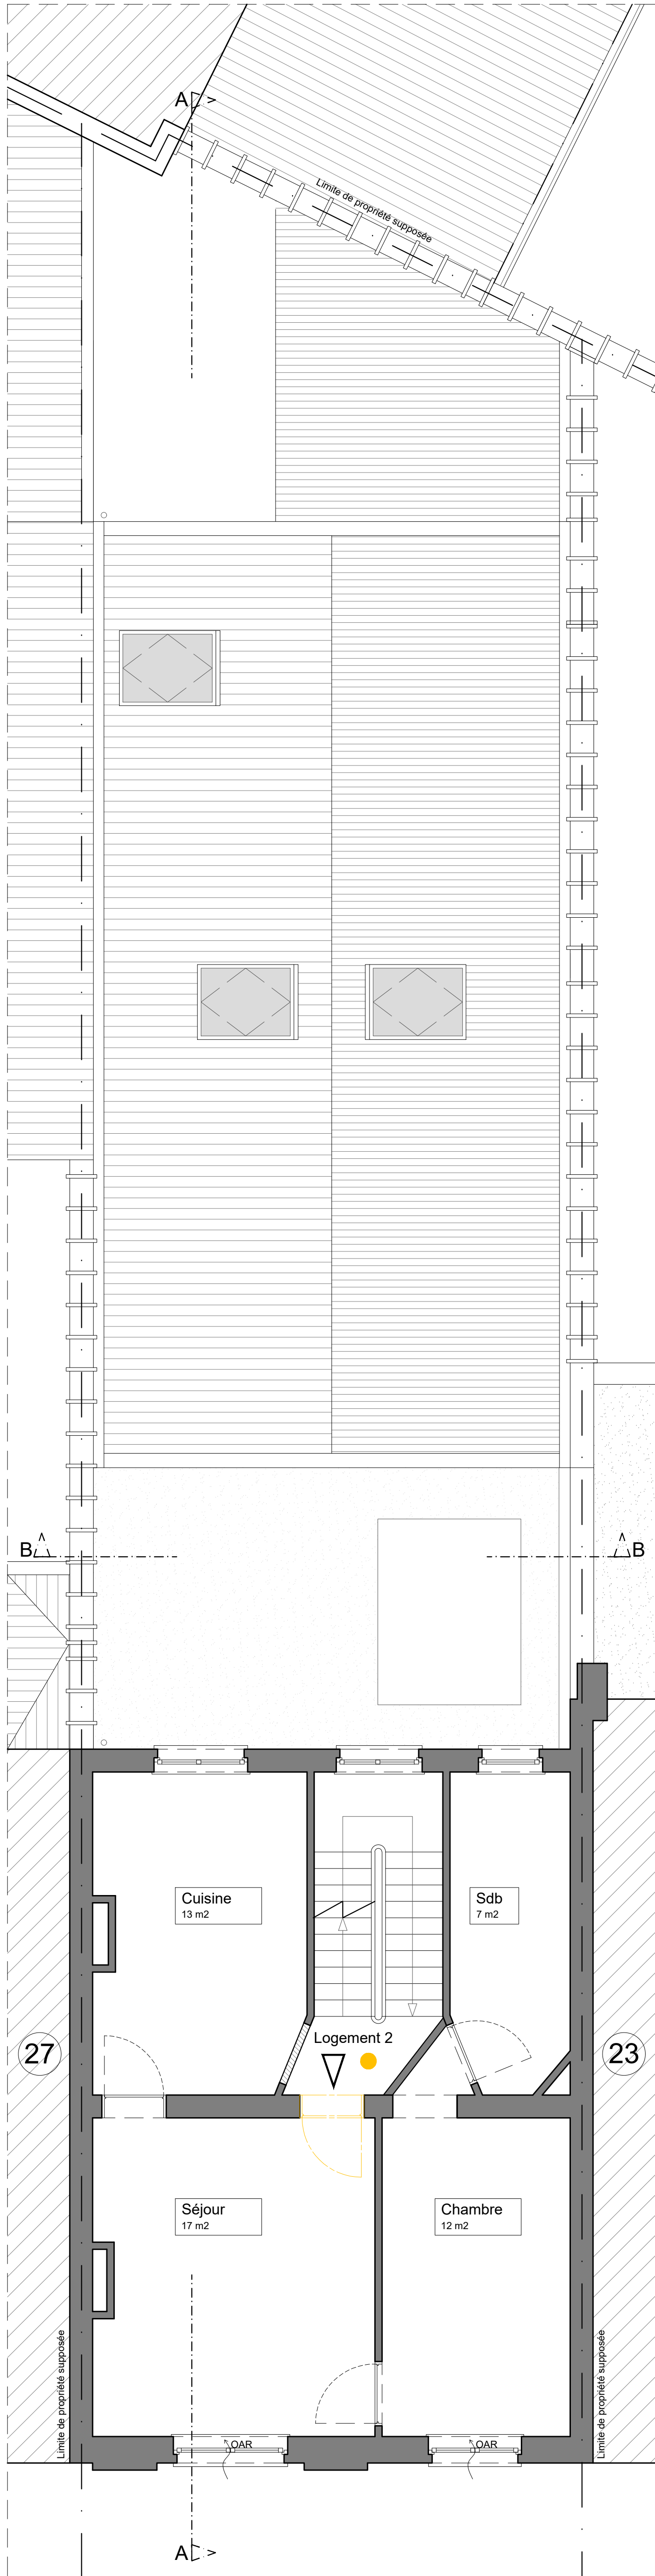


R+2

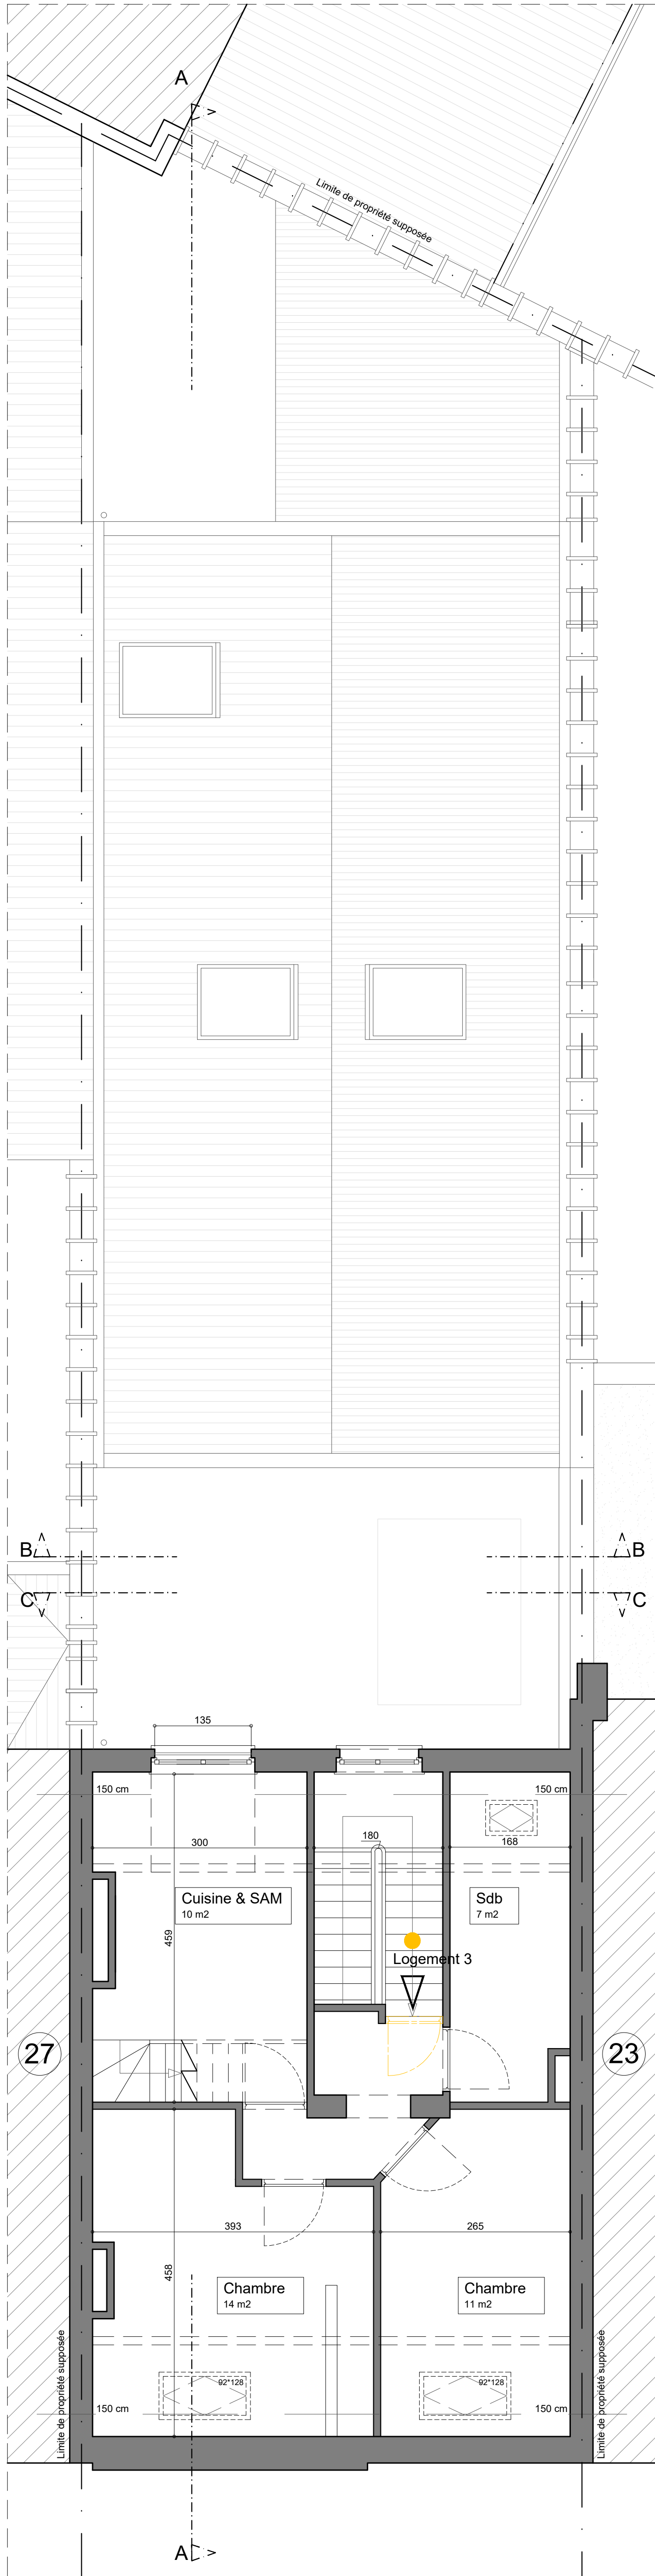

R+3

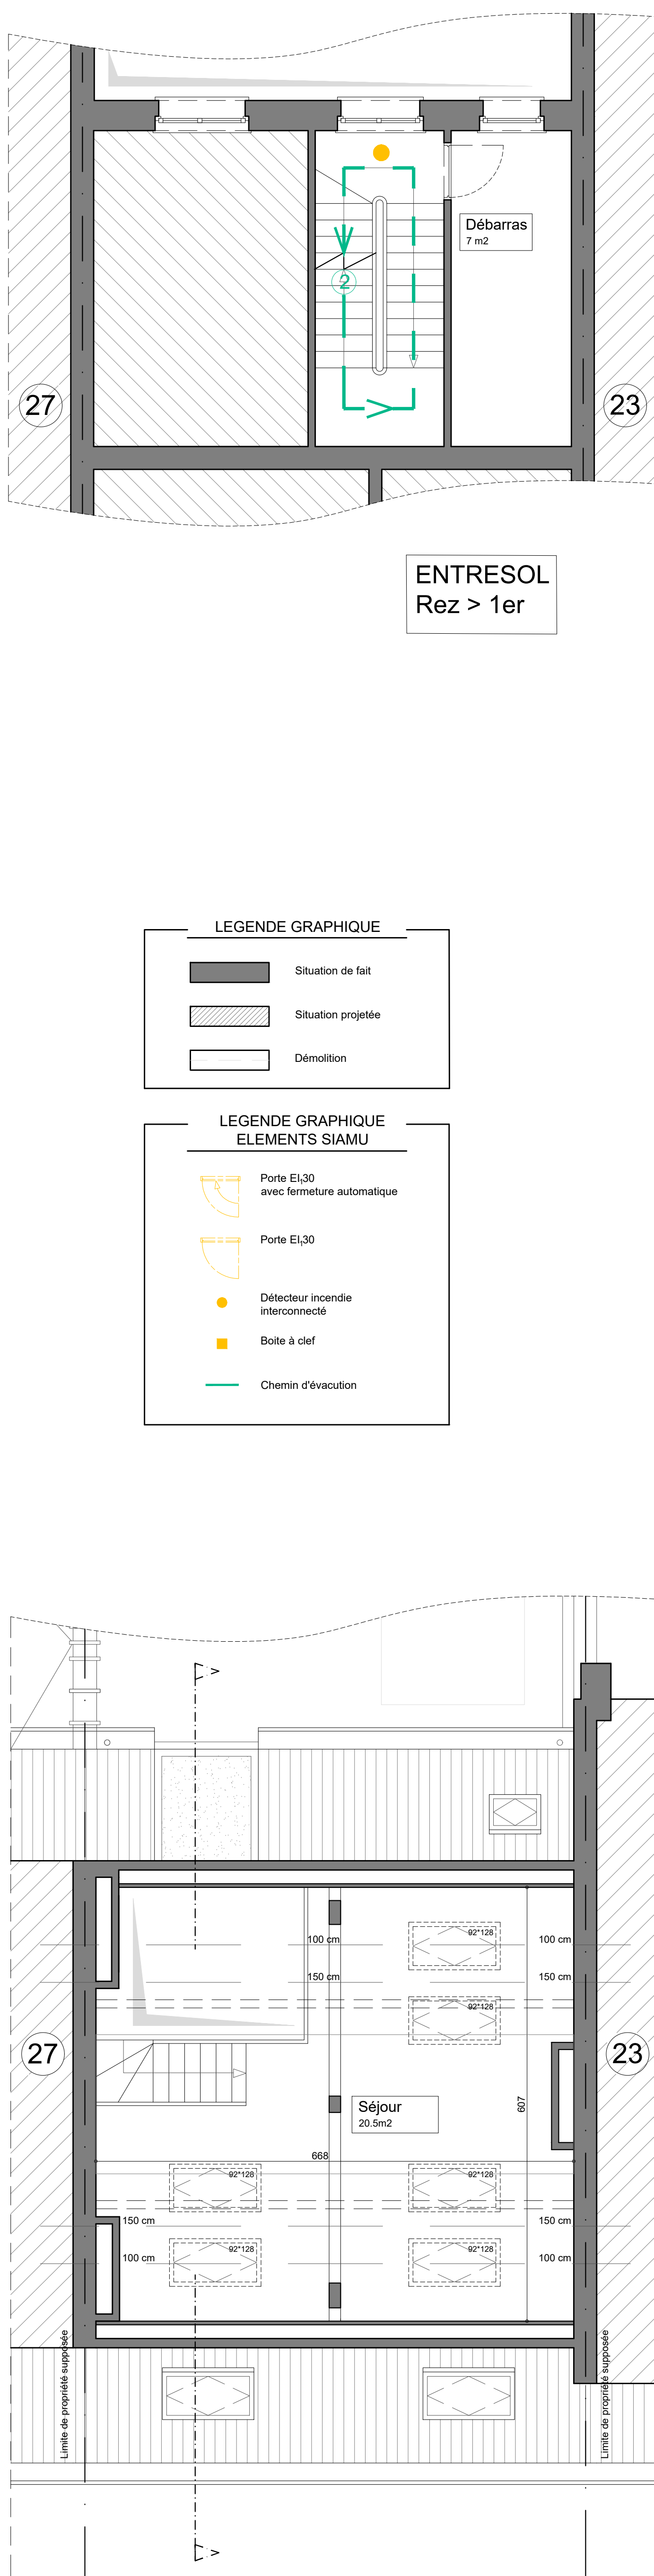

R+4

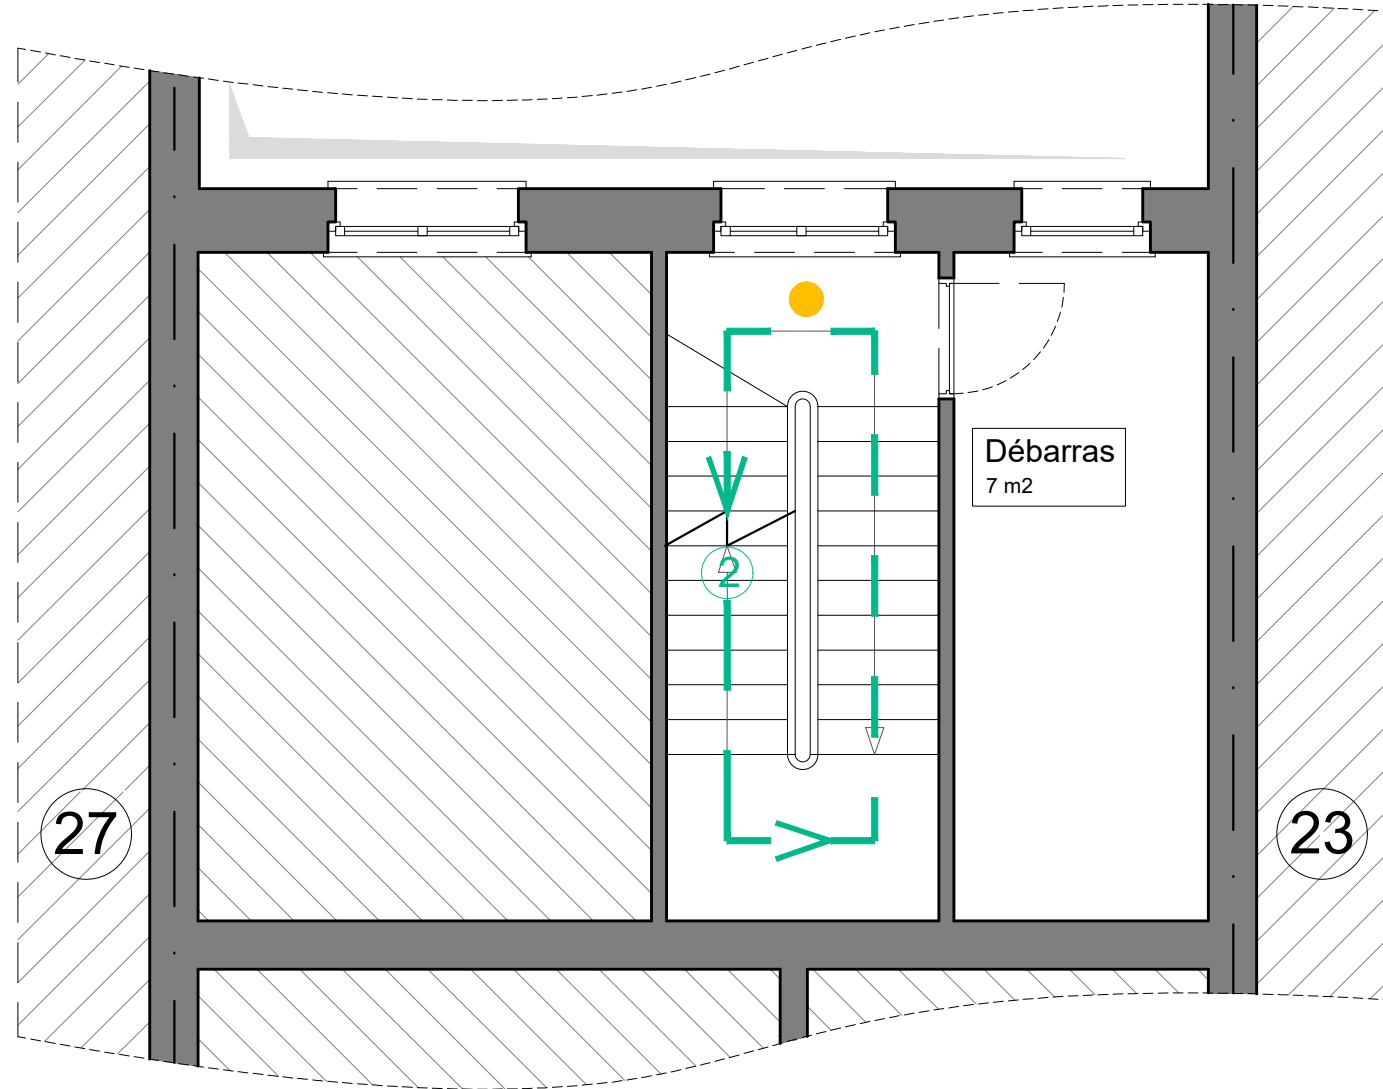


ENTRESOL  
Rez > 1er

**LEGENDE GRAPHIQUE**

Situation de fait  
Situation projetée  
Démolition

**LEGENDE GRAPHIQUE  
ELEMENTS SIAMU**

Porte EI30 avec fermeture automatique  
Porte EI30  
Détecteur incendie interconnecté  
Boîte à clef  
Chemin d'évacuation

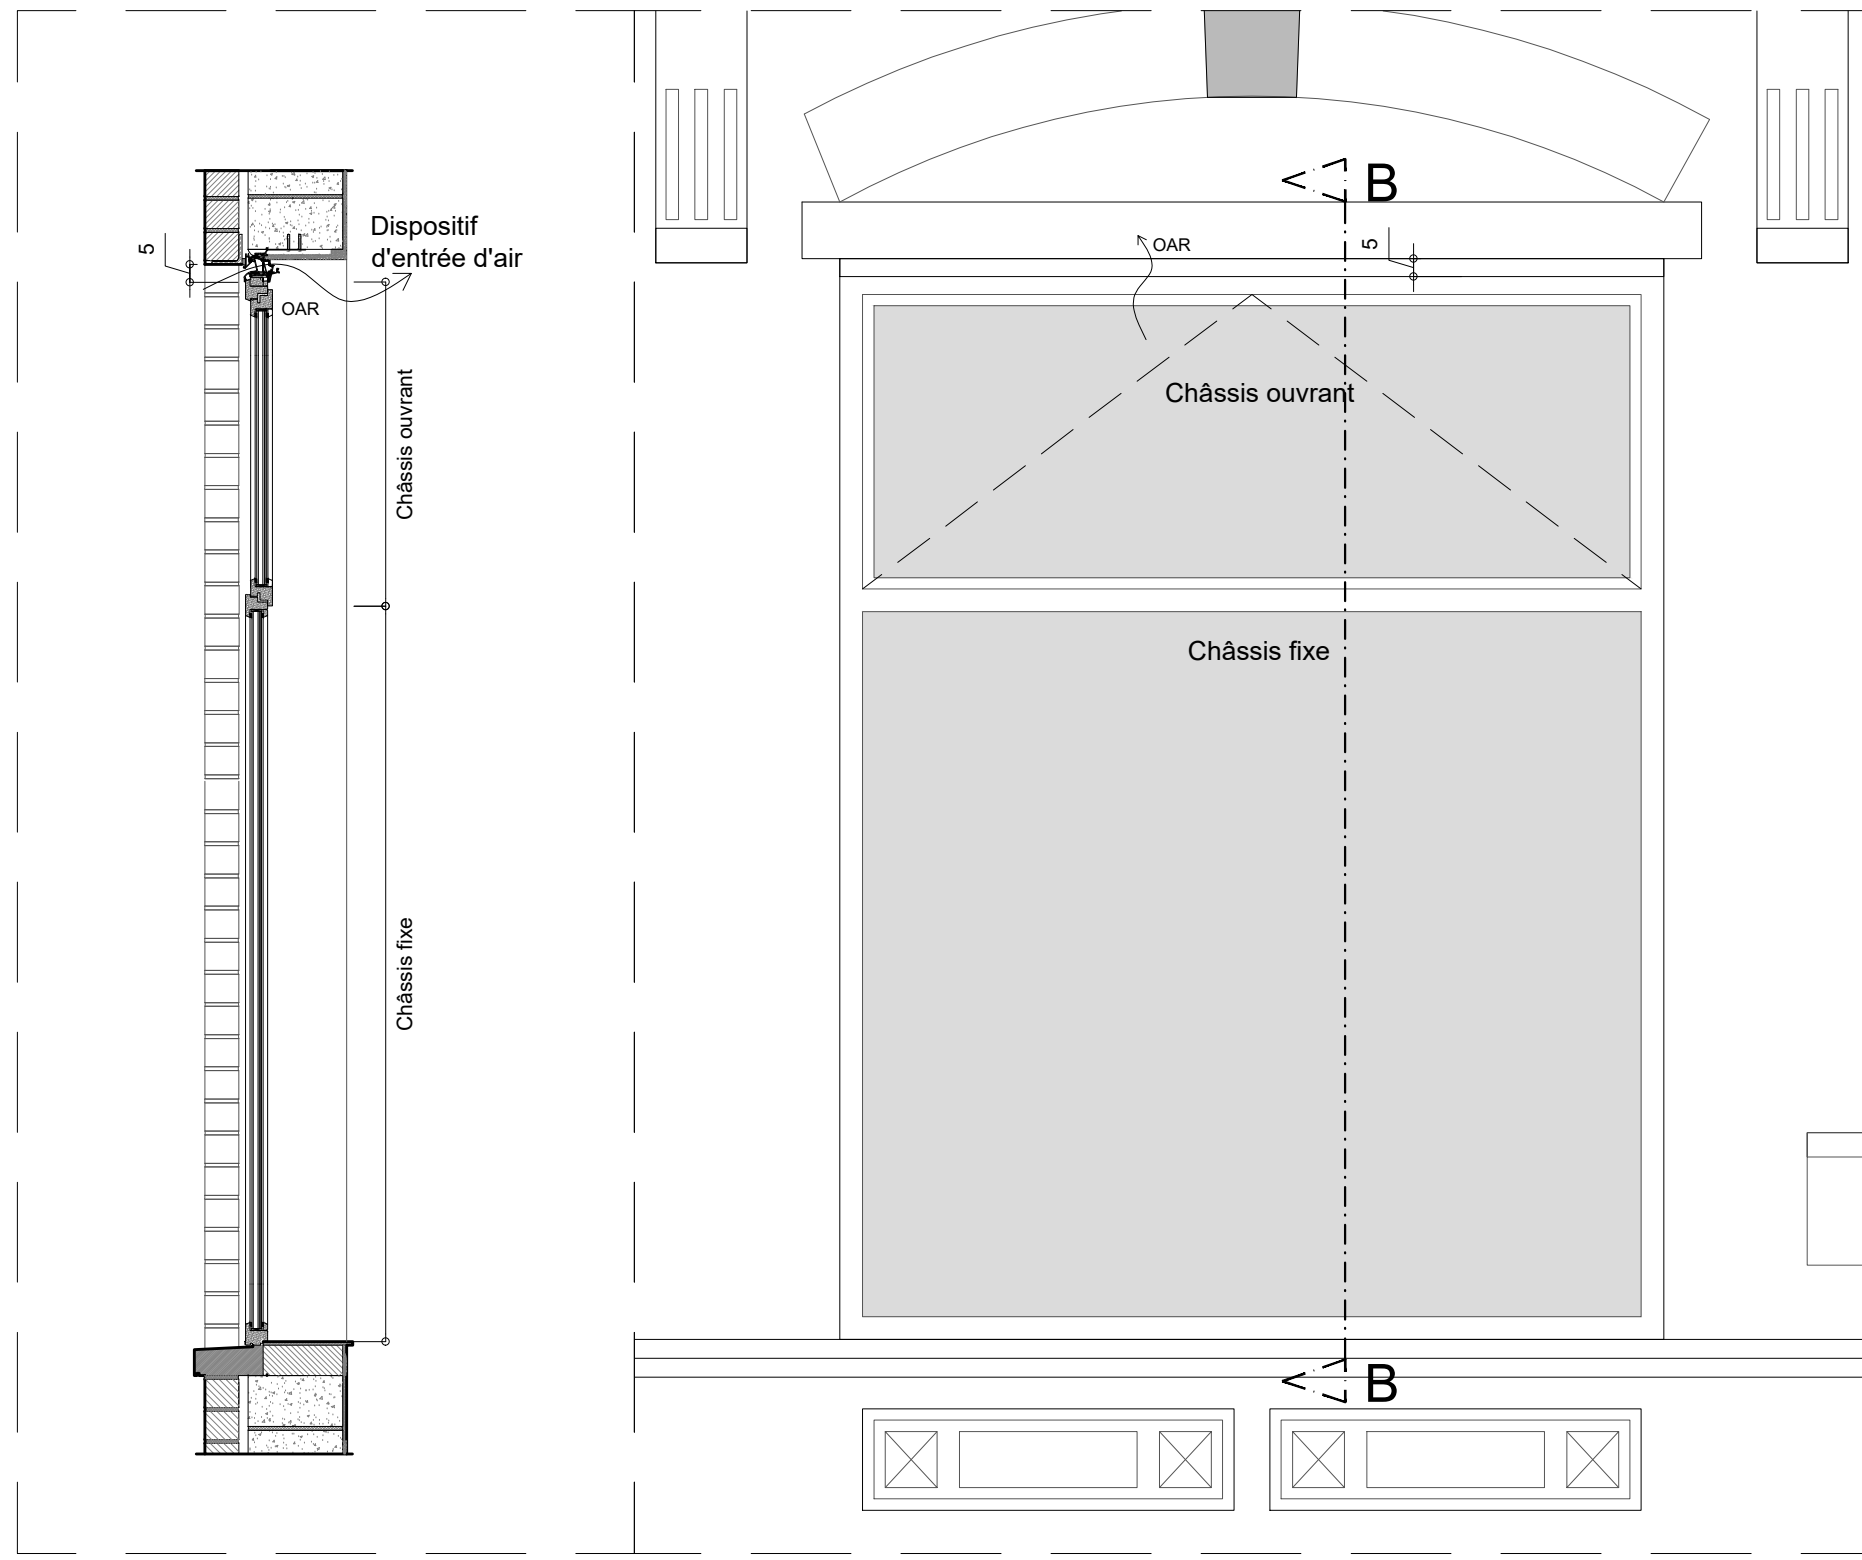

DETAIL: COUPE BB ET ELEVATION  
CHASSIS A RUE RDC 1/20

#C	Article 126	14/11/2025
#B	Réponse à l'incomplétude du 16/06/2025 (affectation en plan rez)	17/06/2025
#A	Plans complétés après incomplétude de décembre 2024	25/04/2025
IND.	MODIFICATIONS	DATE

RÉGION/PROVINCE	ARRONDISSEMENT/COMMUNE
Bruxelles	Ixelles
ADRESSE DU CHANTIER	REFERENCE CADASTRALE
Rue Félix Bovie 25 - 1050	Div. Section 196F 23

DEMANDEUR	
ARCHITECTE	ADMINISTRATION
 A-Cube Architecture scrl Depouille Isabelle Vanhaere Benoît ARCHITECTES Av Henry Dunant 15 box 01 1140 - Bruxelles 02 - 52 126 34 30 info@cube-architecture.be	

OBJET	Régularisation complète de bâtiment en situation de fait - Immeuble de rapport à rue - Salle de danse en intra-îlot		
DOSSIER	DATE	PLAN(S)	
n°2423	25/03/2025	2 / 2 A0	
PLANS	ECH.	Coupe châssis	
Plan du R-1 (sit. projetée)	1/50		1/20
Plan du Rez-de-chaussée (sit. projetée)	1/50		
Plan du 1er étage (sit. projetée)	1/50		
Plan du R+1 (sit. projetée)	1/50		
Plan du R+2 (sit. projetée)	1/50		
Plan du R+3 (sit. projetée)	1/50		
Plan du R+4 (sit. projetée)	1/50		